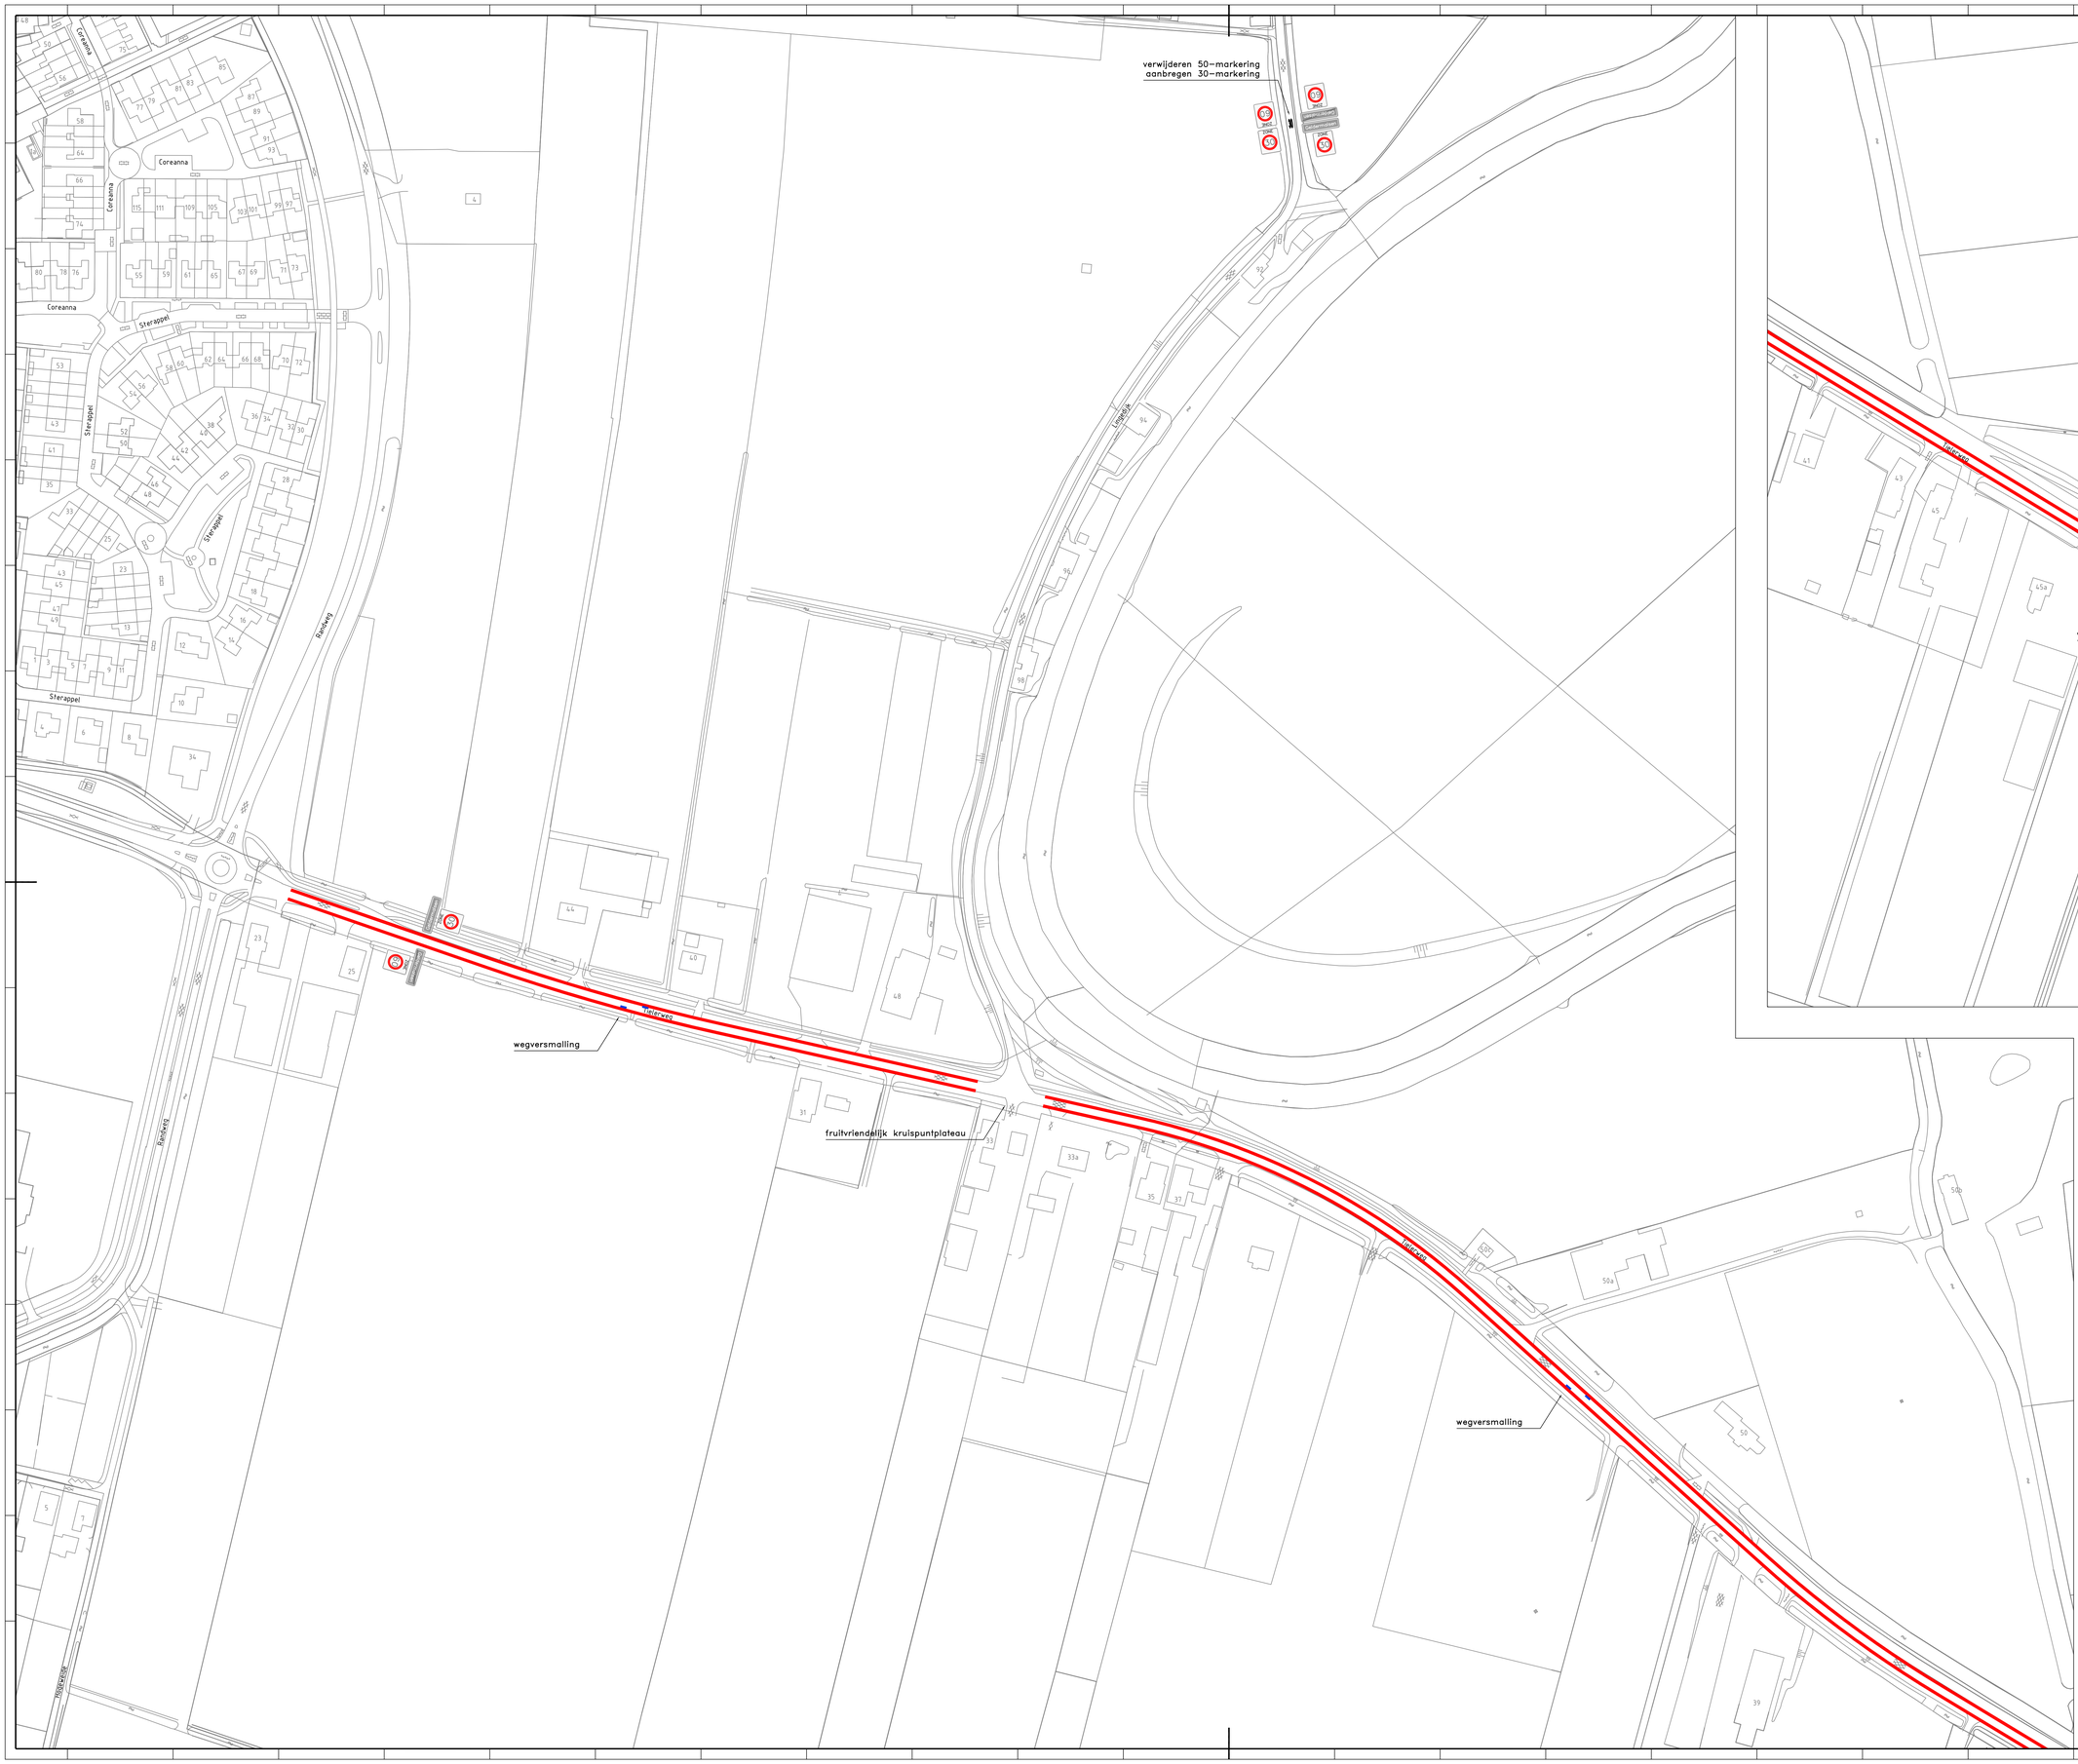

opdrachtnemer:

TRAFFICDESIGN
VERKEERSKUNDIG ONTWERP & ADVIES

Jadelaan 18
3523 CV Utrecht
+31 (0)6 4989 1516
www.trafficdesign.nl

opdrachtgever: Gemeente Geldermalsen

versie:	datum:	getekend:
C01	12-12-2016	PvO
C02	09-01-2017	PvO
C03	20-03-2017	PvO
C04	18-09-2017	PvO

project:	30/60 km Geldermalsen-Oost		
onderdeel:	Bebording		
projectnr:	GGe1601	schaal:	1:1000
tekeningnr:	GGe1601-104	blad:	2/4
projectfase:	Schetsontwerp		
status:	concept	formaat:	A0