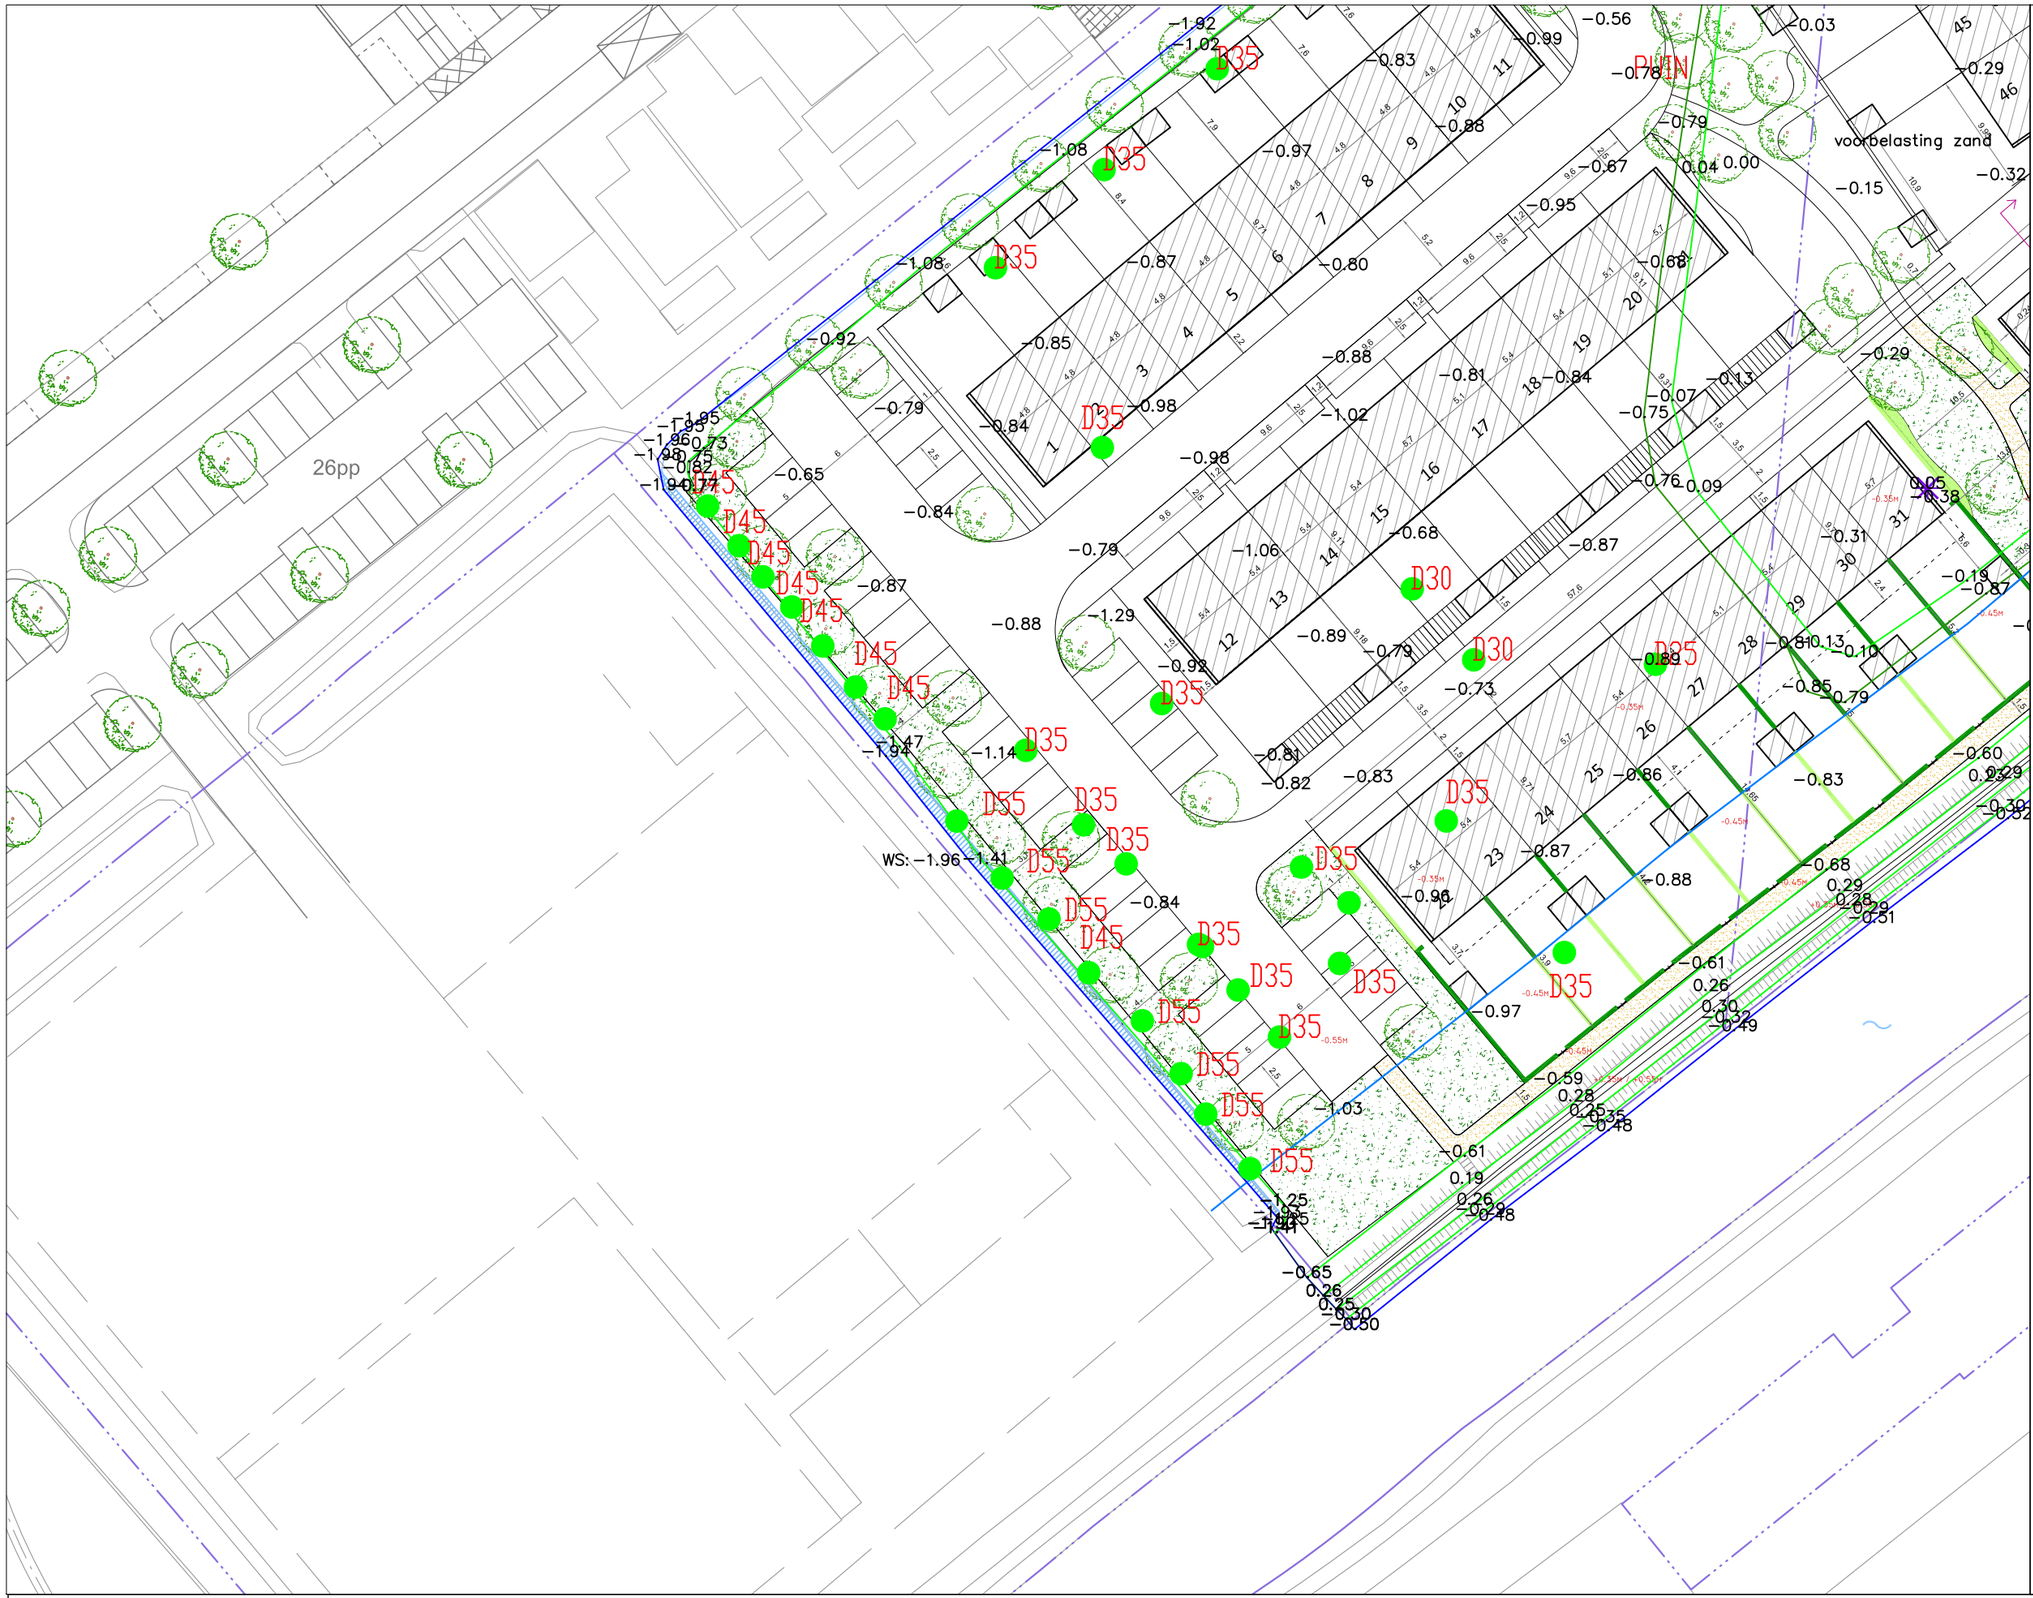

Legenda

- Kant water - inmeting Grontmij 09-2-2015
- Toe te voegen wateroppervlak - ca 60m²

Urban Opportunities
verbindt mens, economie en leefomgeving

Oude Molstraat 36
2513 BB Den Haag
M 06 546 352 40
T 070 36 45 339
E mail@UrbanOpp.nl

OPDRACHTGEVER:	PROJECT:	FORMAAT:	GET:	PROJECTFASE:	TEK. NR:
Voorvliet VOF	Voorvliet - Linschoten	A3	MG	VO	SiT-08
	ONDERDEEL:	SCHAAL:	DATUM:	PROJECT NR:	
	Stedenbouwkundige visie	1:500	01-09-2016	4034	Watertoets