


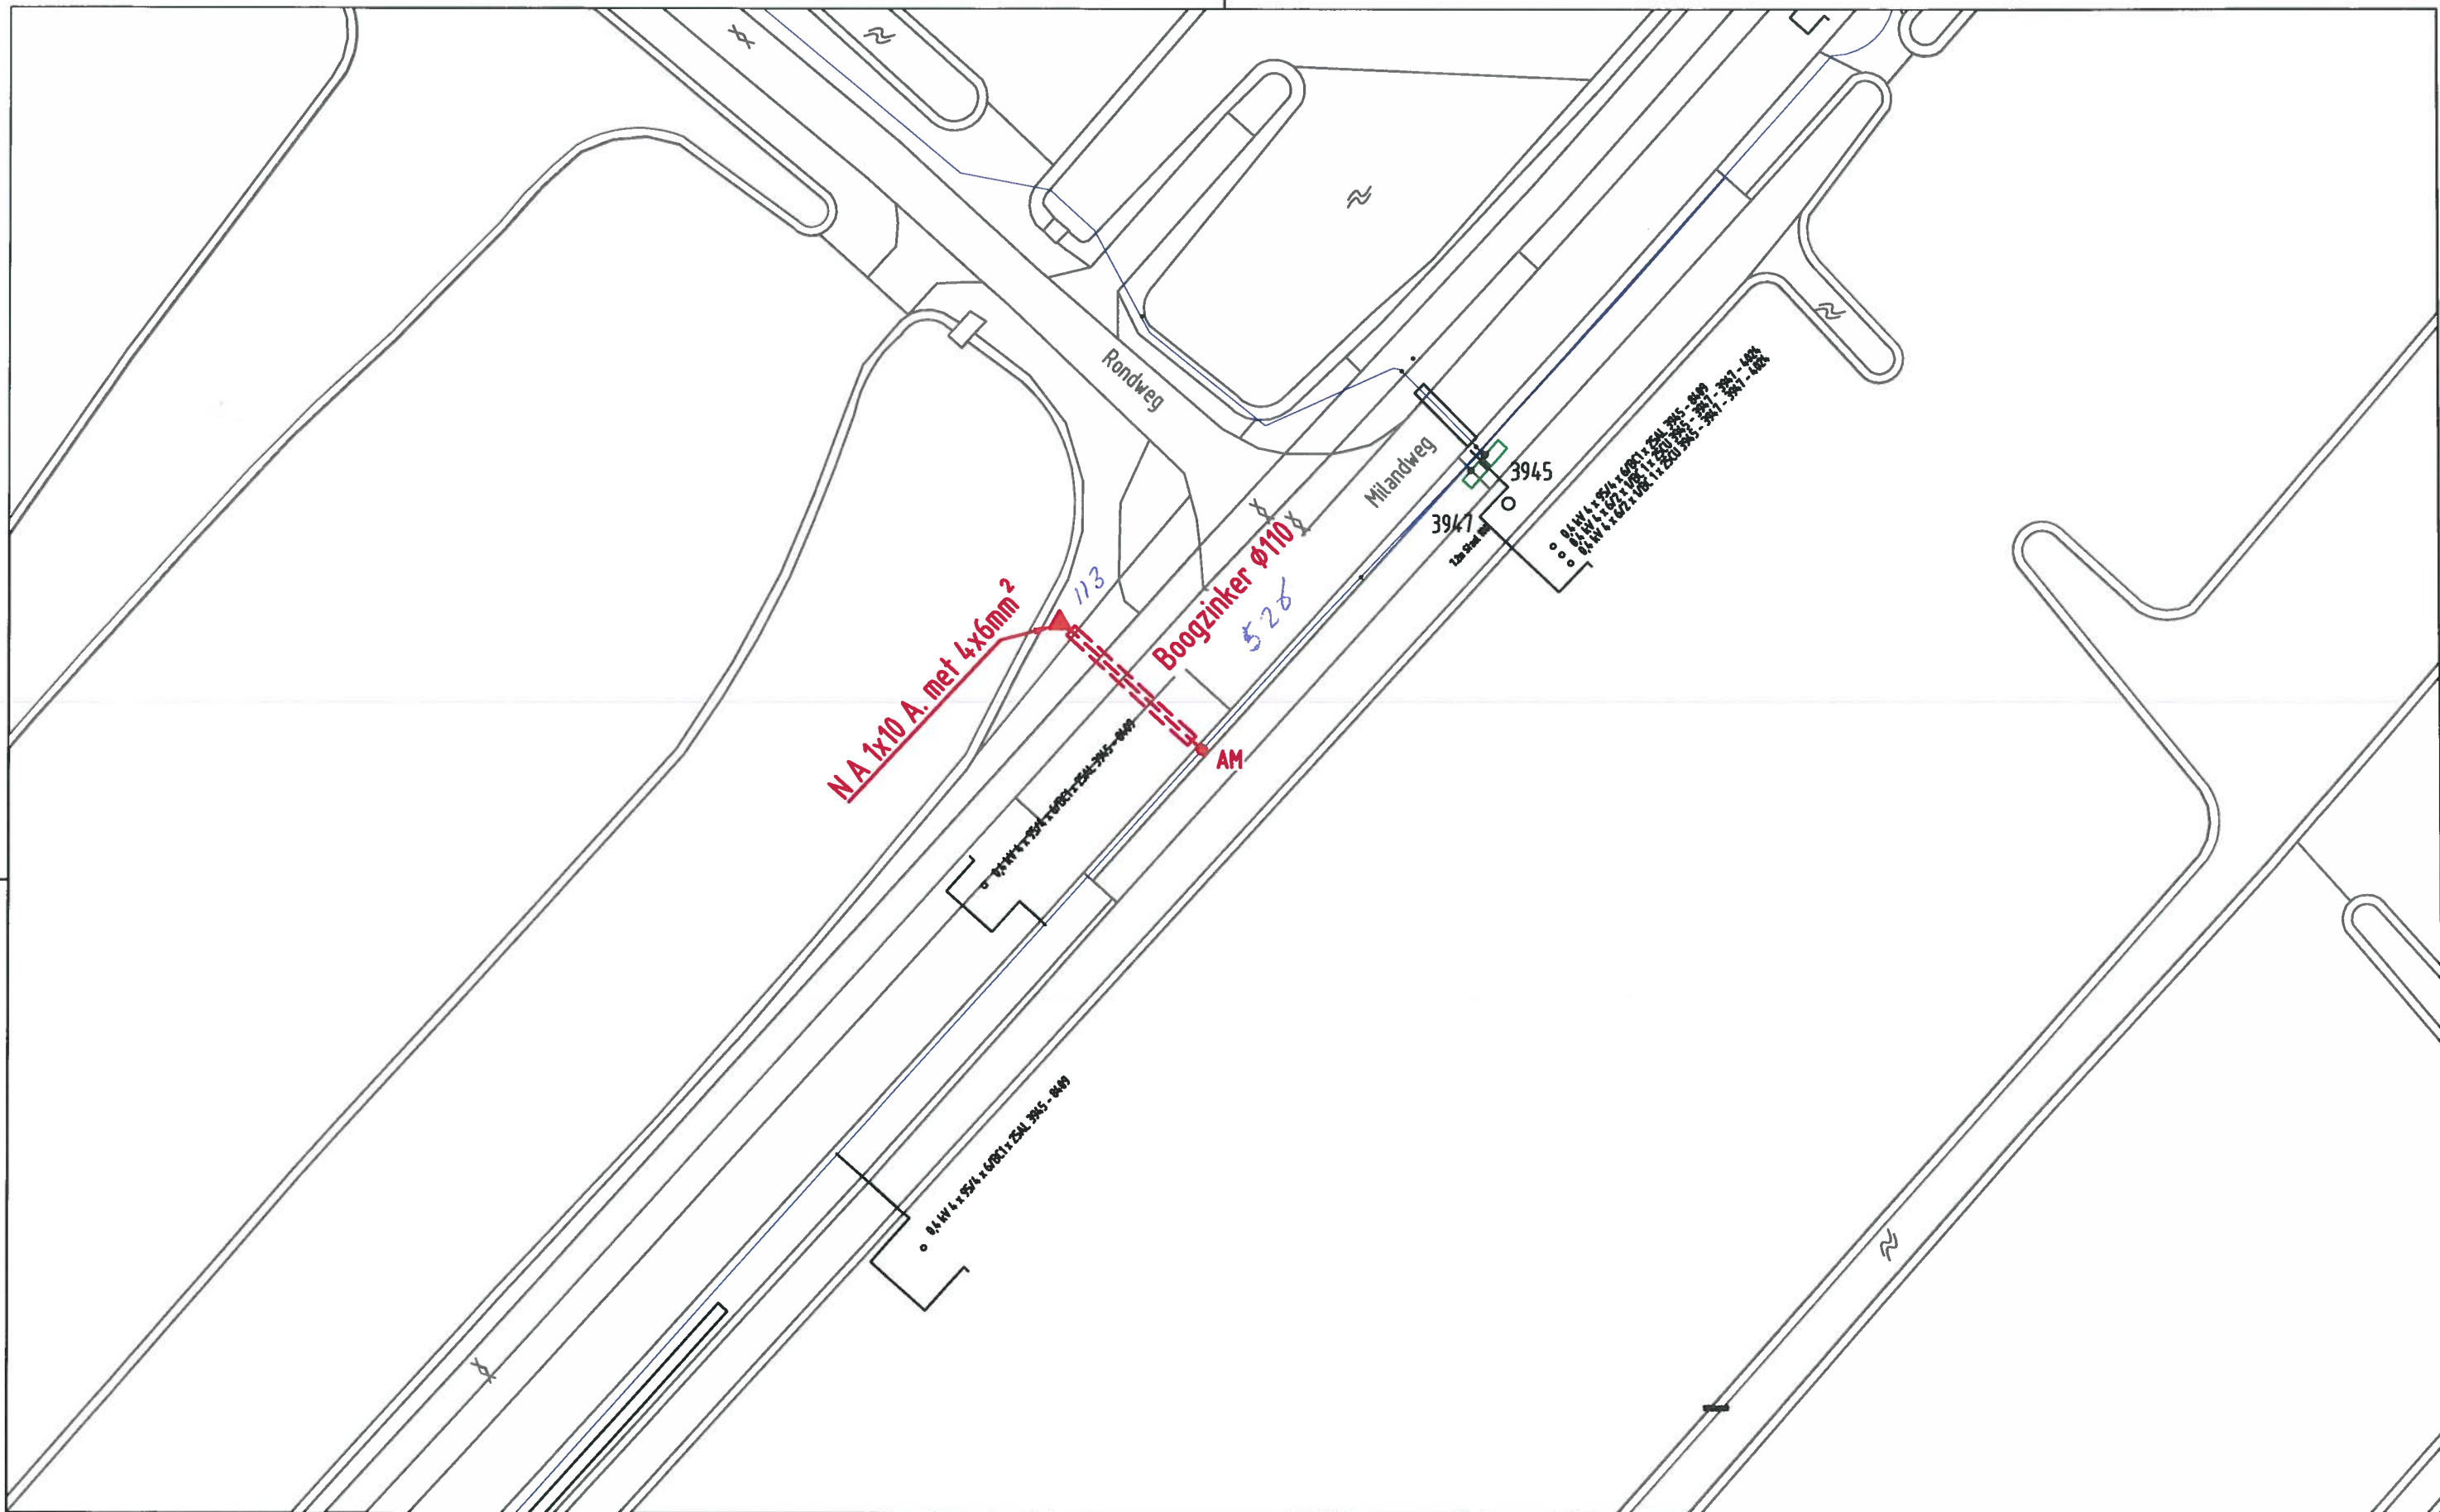

ELEKTRA NIEUW	LS-kast	Station	Leveringspunt	Laadpaal	OV mast		
	Mast bovengronds	Mof	Bescherming	Abc Tekst	Zinkerbord		
	---- Kabel nieuw	+++ Kabel te rijden	/// Kabel te rooien	/// Buiten Bedrijf	— Kadaster		
ELEKTRA BESTAAND	LS-kast	Station	Leveringspunt	OV mast	Mast bovengronds	Mof	Bescherming
	0,4 kV/OV	0,4 kV	OV	3 kV	6 kV	10/13 kV	
	23 kV	25 kV	50 kV	66 kV	150 kV		
	Buiten Bedrijf	Telecom	Aardkabel	Gelijkspanning			
Opmerkingen/Tracélengte;							
				LS-PLAN Milandweg 64 THV Zegveld			
Formaat: A3				Wijz: #0			
Schaal: 1:500				Datum: 27/10/2017			
Volgend bladnr: n.v.t.				Gec:			
				Project: 50129455, 930000064783			
				Documentsoort: Detailontwerp/Vergunning E			
				Documentnr:			
				Status: Vrij voor uitvoering			
				Get: G. Urban			