


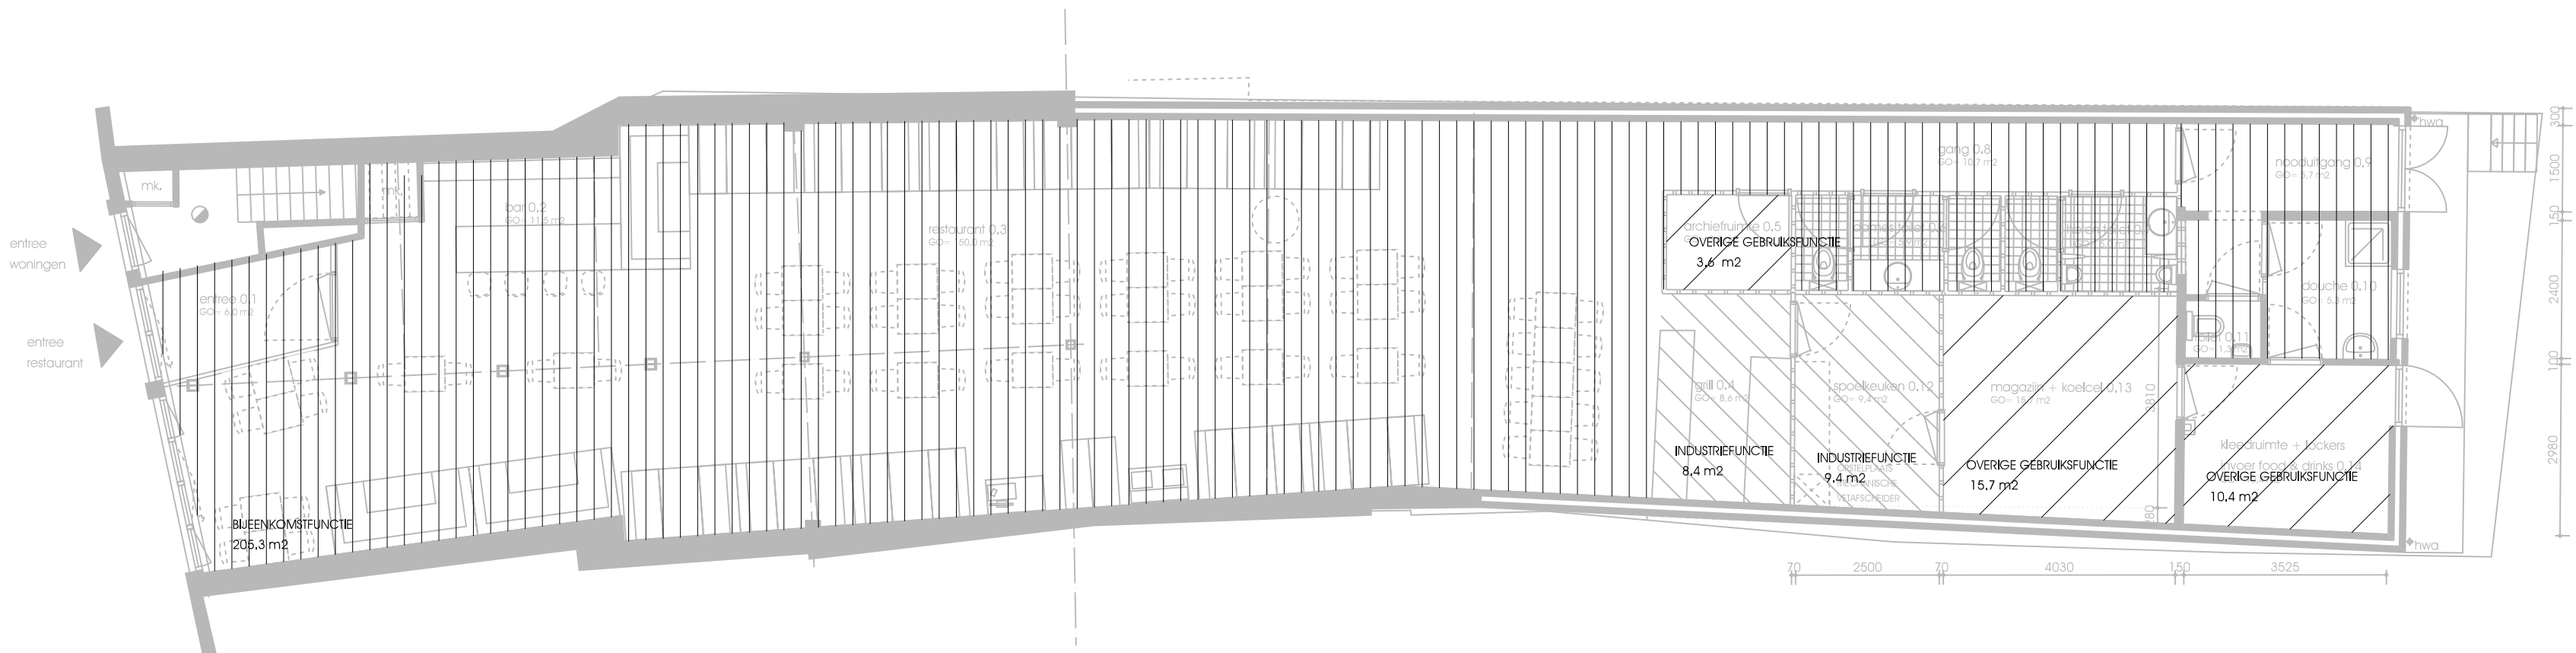

GEBRUIKSFUNCTIES

GEBRUIKSFUNCTIES , GO PER GEBRUIKSFUNCTIE				
ruimte nr.	ruimte naam	opp. (GO) (m2)	gebruiksfunctie	weergave
0.1	entree	6.0	bijeenkomstfunctie	
0.2	bar	11.5	bijeenkomstfunctie	
0.3	restaurant	150.0	bijeenkomstfunctie	
0.4	grill	8.6	industriefunctie	
0.5	archiefruimte	3.6	overige gebruiksfunctie	
0.6	damestollet	5.9	bijeenkomstfunctie	
0.7	herentollet	5.0	bijeenkomstfunctie	
0.8	gang	10.7	bijeenkomstfunctie	
0.9	nooduitgang	5.7	bijeenkomstfunctie	
0.10	douche	5.3	bijeenkomstfunctie	
0.11	toilet	1.3	bijeenkomstfunctie	
0.12	spoelkeuken	9.4	industriefunctie	
0.13	magazijn	15.7	overige gebruiksfunctie	
0.14	kledaruimte	10.4	overige gebruiksfunctie	

Wijz. datum	omschrijving
A	
B	
C	
D	
E	
F	
G	
H	
I	
J	

Project: Restaurant Los Toros Haagdijk 74 Breda		
Fase: omgevingsvergunning	Onderdeel: Gerbuiksfuncties en GO	
Schaal: 1:100	Tekenaar: M.v.H.	opdrachtgever: Los Toros
Werknummer: B2471 formaat: 420 x 5948 mm (A2)	Blad: 303	Datum: 06-10-2017