
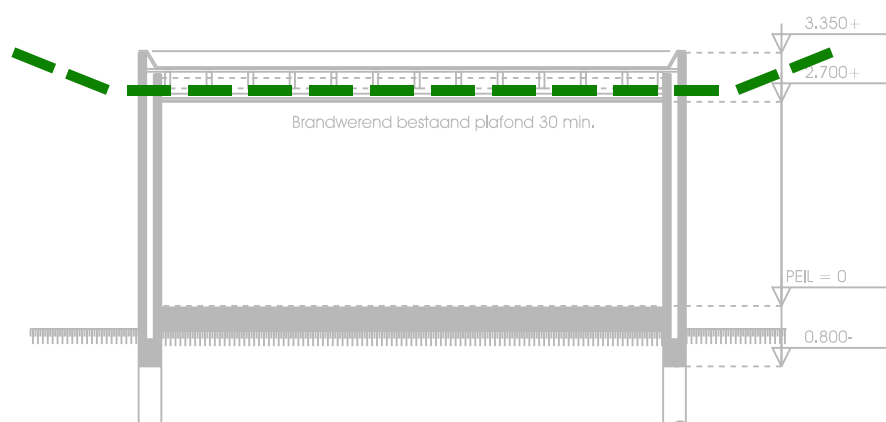
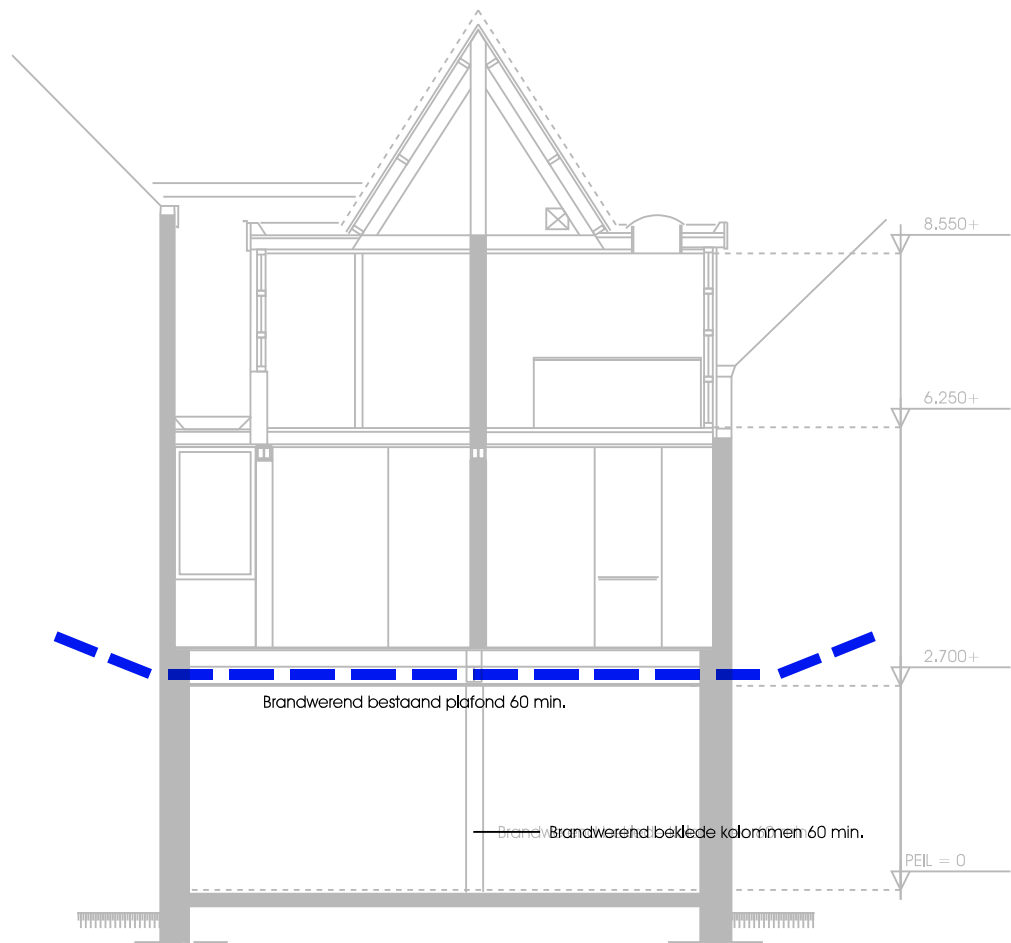


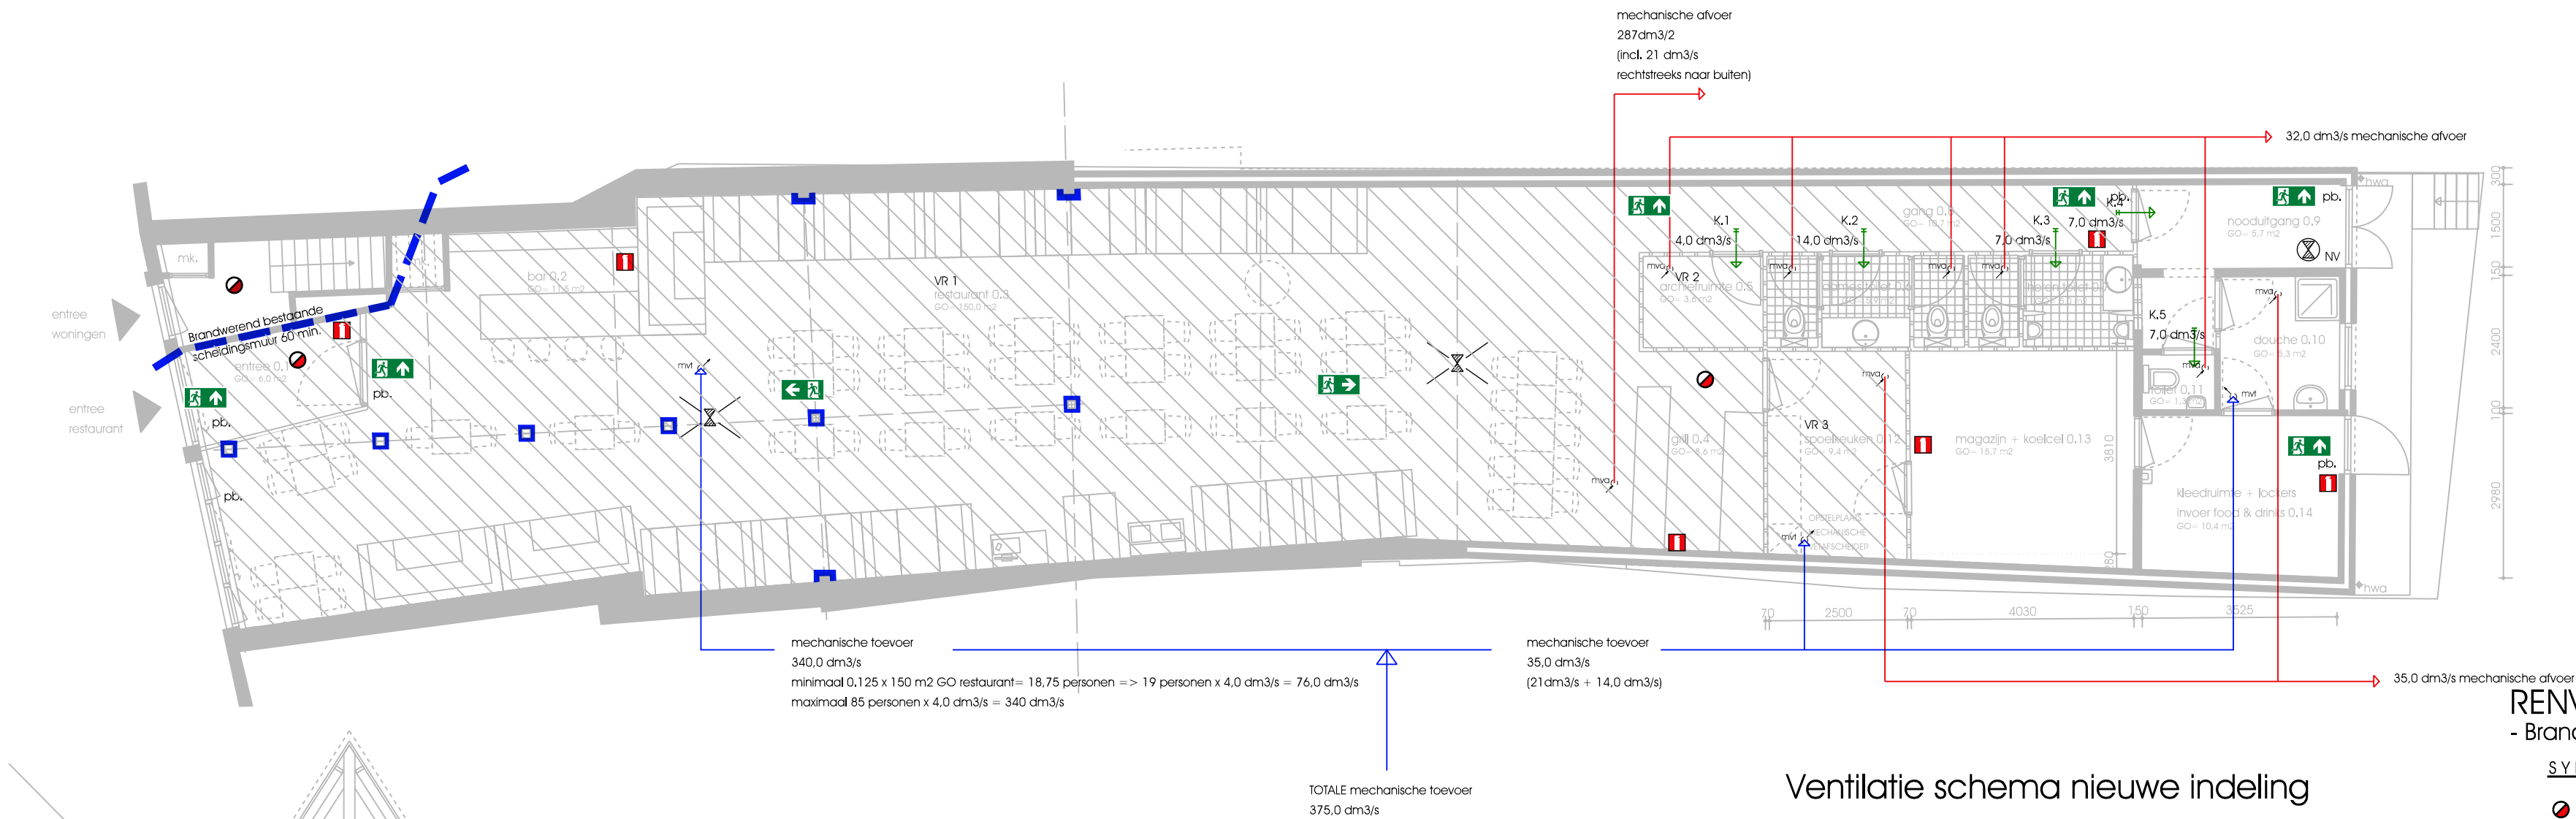

Ventilatie schema nieuwe indeling

RENNVOOI
- Brandveiligheid -

SYMBOLLEN

- Rookmelder (Thermische variant in keuken)
- WDBO 60 Scheiding
- WDBO 30 Scheiding
- Draagbaar blustoestel (6/9 l of 1 kg)
- Aanduiding voor een uitgang (verlicht)
- Aanduiding voor een vluchtrichting rechts
- Aanduiding voor een vluchtrichting links
- Ruimte voorzien van noodverlichting
- paniek beslag (zonder losse voorwerpen te openen deur)

- Schematisering ventilatievoorzieningen -

- mechanische toe- en afvoer, installatie volgens opgaaf installateur
- definitieve plaats en aantal afvoerpunten volgens opgave installateur
- q_{mva} : mechanische afvoer (capaciteit in dm^3/s)
- q_{mv} : mechanische toevoer (capaciteit in dm^3/s)
- K1 : kier of rooster onder deur (capaciteit in dm^3/s)

Bestaande doorsnede AA

Bestaande doorsnede BB

controle ventilatie: VR 1,2,3 + overige ruimten		Opp. 255 m2		Toevoer		Afvoer	
ruimte nr.	opp (m2)	cap. eis BB	ventilatie type	cap (dm3/s/m1)	v.buiten (dm3/s)	overstr. (dm3/s)	mech. (dm3/s)
VR 1 restaurant (ruimten, 0,1,0,2,0,8)	187	85 pers.	mech.	85 x 4,0 = 340	340	-	32,0 287
VR 1 grill 0,4	9,4	21,0	mech.	21,0	-	21,0	21,0
OR archiefruimte 0,5	3,6	-	mech.	4,0	-	4,0	- 4,0
TR toiletten (rns. 0,6,0,7,1,1,0)	12,2	7,0	mech.	4 x 7,0 = 28,0	-	28,0	- 28,0
VR 3 spoelkeuken 0,11	9,4	21,0	mech.	21,0	21,0	-	- 21,0
OR magazijn 0,13	15,7	-	-	-	-	-	-
BR douche 0,10	5,3	14,0	mech.	14,0	-	-	- 14,0
OR kleedruimte 0,14	10,4	-	-	-	-	-	-
controle subtotalen				totaal	375	53	53 375

bepaling hoogte opening onder deuren i.v.m. overstrom-capaciteit conform NPR1088					
	van ruimte	naar ruimte	overstr. (dm3/s/m1)	deurbr. (mm)	min. hoogte spleet (mm)
K,1	0,8	0,5	4,0	900	5,3
K,2	0,8	0,6	14,0	900	18,6
K,3	0,8	0,7	7,0	900	9,3
K,4	0,8	0,9	7,0	900	9,3
K,5	0,9	0,11	7,0	900	9,3

Wijz. datum	omschrijving
A	
B	
C	
D	
E	
F	
G	
H	
I	
J	

Project: Restaurant Los Toros Haagdijk 74 Breda		
Fase: omgevingsvergunning	Onderdeel: Ventilatie-Brandveiligheid	
Schaal: 1:100	Telefoon: M.v.H.	opdrachtgever: Los Toros
Werknummer: B2471 formaat: 420 x 5948 mm (A2)	Blad: 302	Datum: gew.: 06-10-2017 22-09-2017

ARCHITECTEN

C5 Architecten BV
Boschstraat 35-37
Postbus 7086, 4800 GB Breda
T(076) 522 05 02
F(076) 5143550
info@c5a.nl, www.C5A.nl