


RENVOOI


- Riolering -

O.S. Ontstoppingsstuk
hwa Hemelwaterafvoer
wc. wc Ø110 mm.
wt. wastafel Ø75 mm.
ur. urinoir Ø75 mm.
gst. gootsteen Ø75 mm.
schr. schroefput Ø50 mm.
f. fontein Ø40 mm.
d. douche Ø40 mm.
vw. vaatwasser Ø75 mm.
Stl. standleiding Ø110 mm.
Algemeen:

- Gehele constructie uitvoeren volgens gegevens constructeur
- Riolering uitvoeren volgens NEN 3215, exacte rioolindeling volgens tekening en berekening installateur
- Bouwondernemer is verantwoordelijk voor controle draagkracht ondergrond op verstoringen
- Let op: riolering schematisch aangegeven, definitieve beloop, afmetingen en afschot volgens huidige normen en opgave installateur

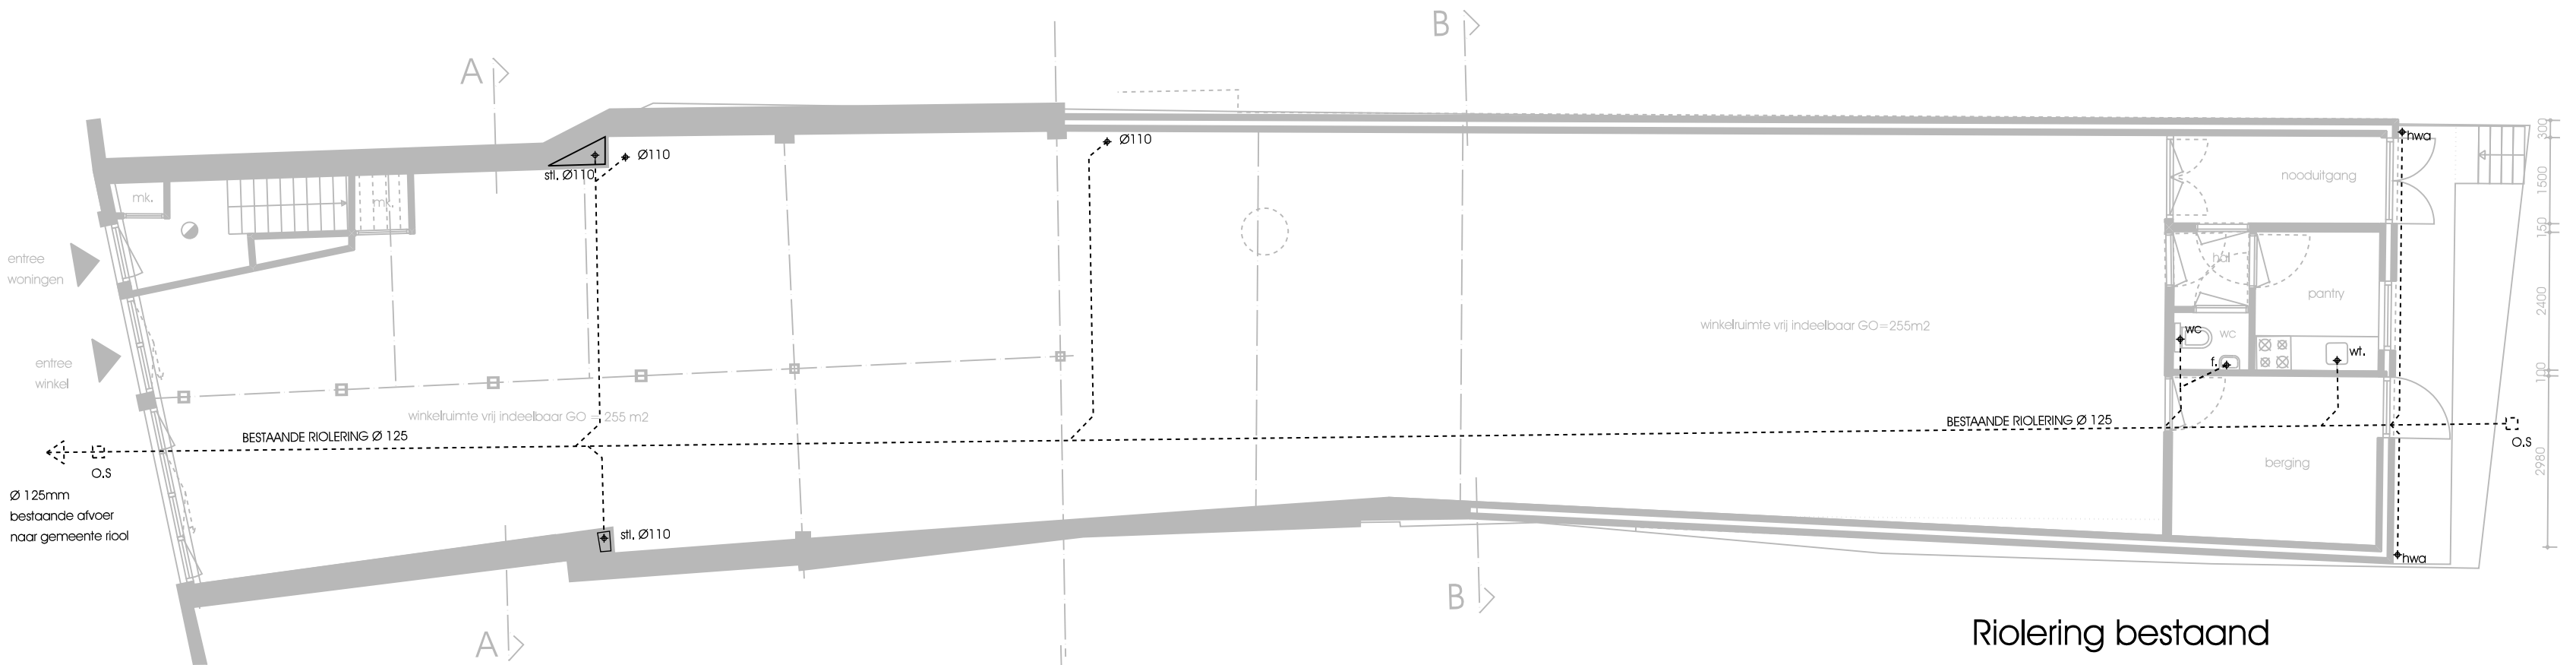

Riolering bestaand

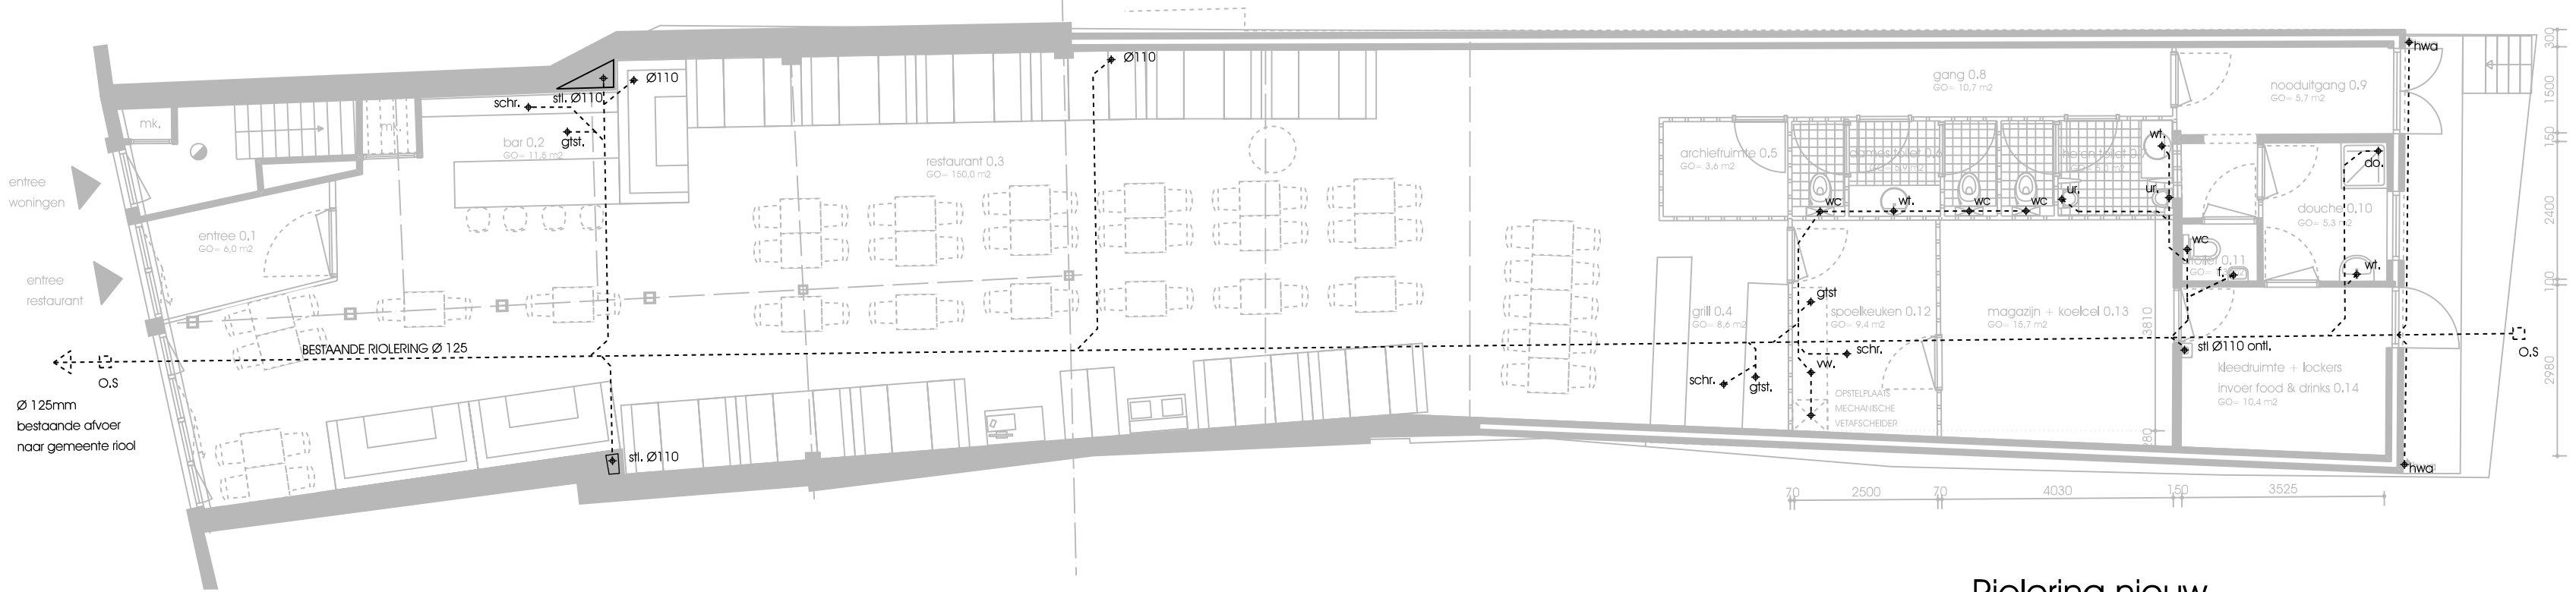

Riolering nieuw

Wijz. datum	omschrijving
A	
B	
C	
D	
E	
F	
G	
H	
I	
J	

Project: Restaurant Los Toros Haagdijk 74 Breda		
Fase: omgevingsvergunning	Orderdeel: Riolering	
Schaal: 1:100	Tekenaar: M.v.H.	opdrachtgever: Los Toros
Werknummer: B2471 formaat: 420 x 5948 mm (A2)	Blad: 301	Datum: gew.: 06-10-2017 22-09-2017



ARCHITECTEN

C5 Architecten BV
Boschstraat 35-37
Postbus 7086, 4800 GB Breda
T(076) 522 05 02
F(076) 5143550
info@c5a.nl, www.c5a.nl