

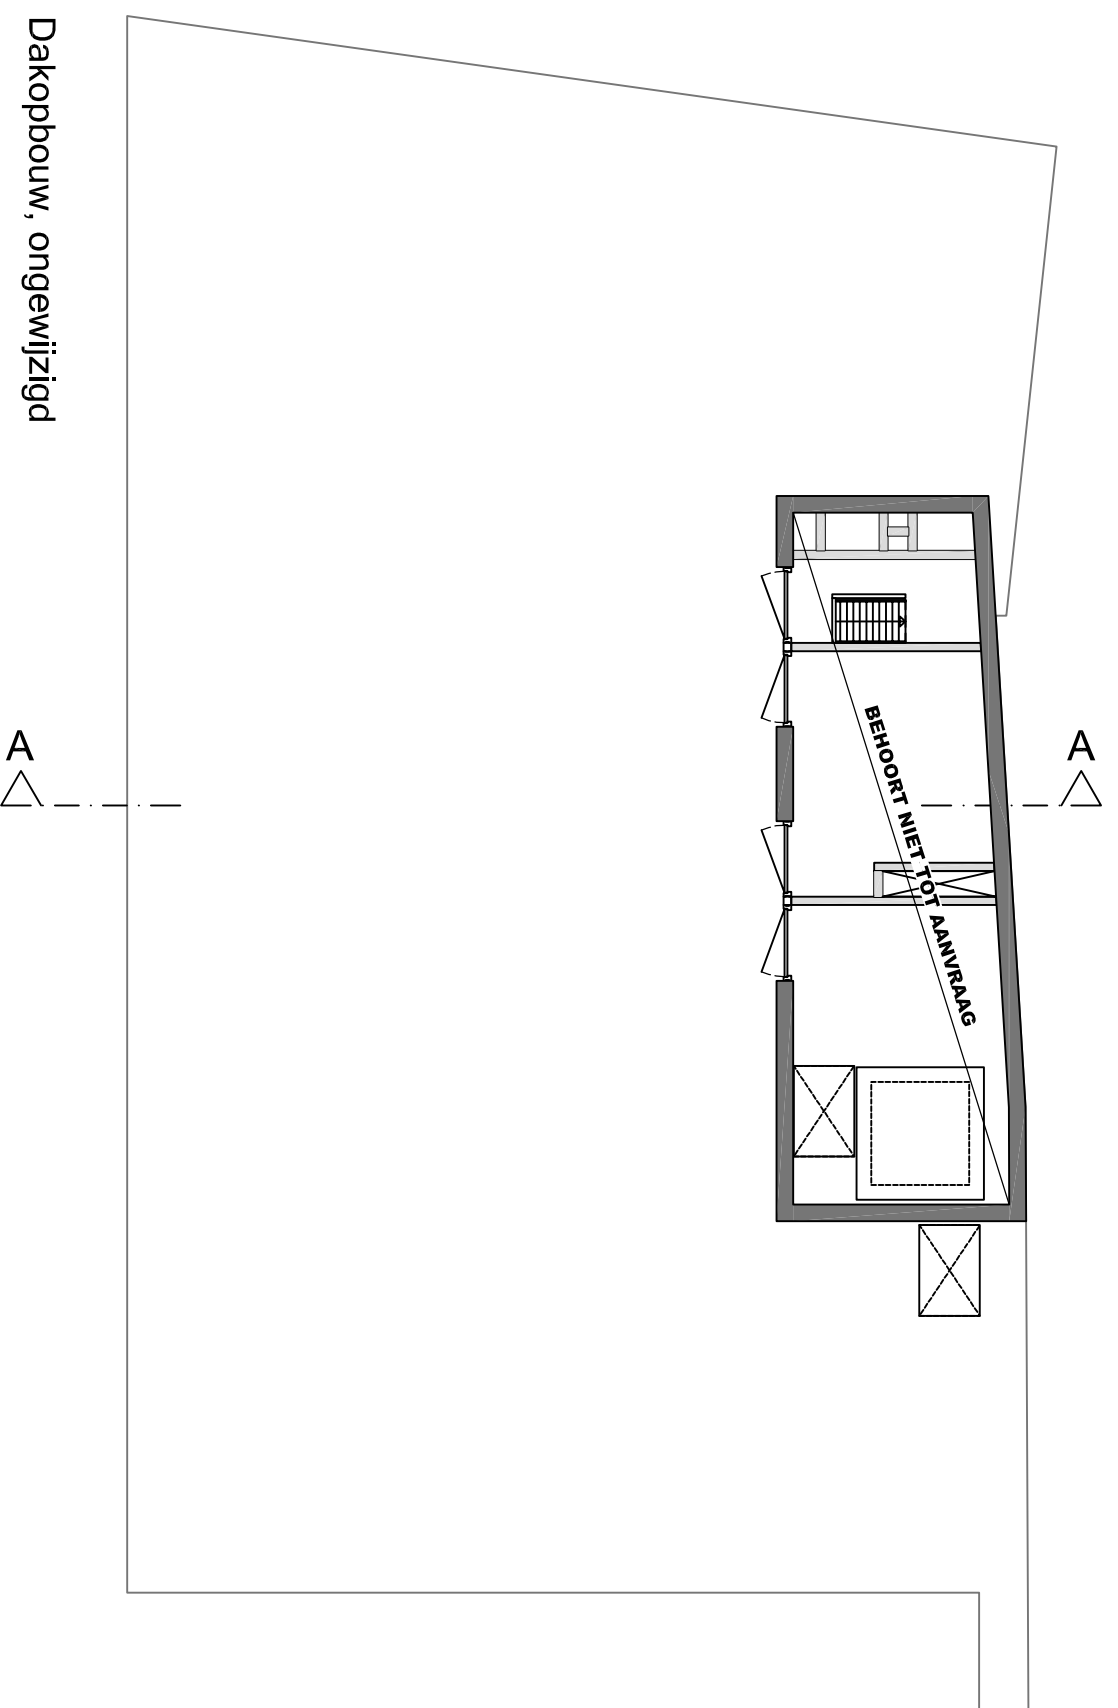
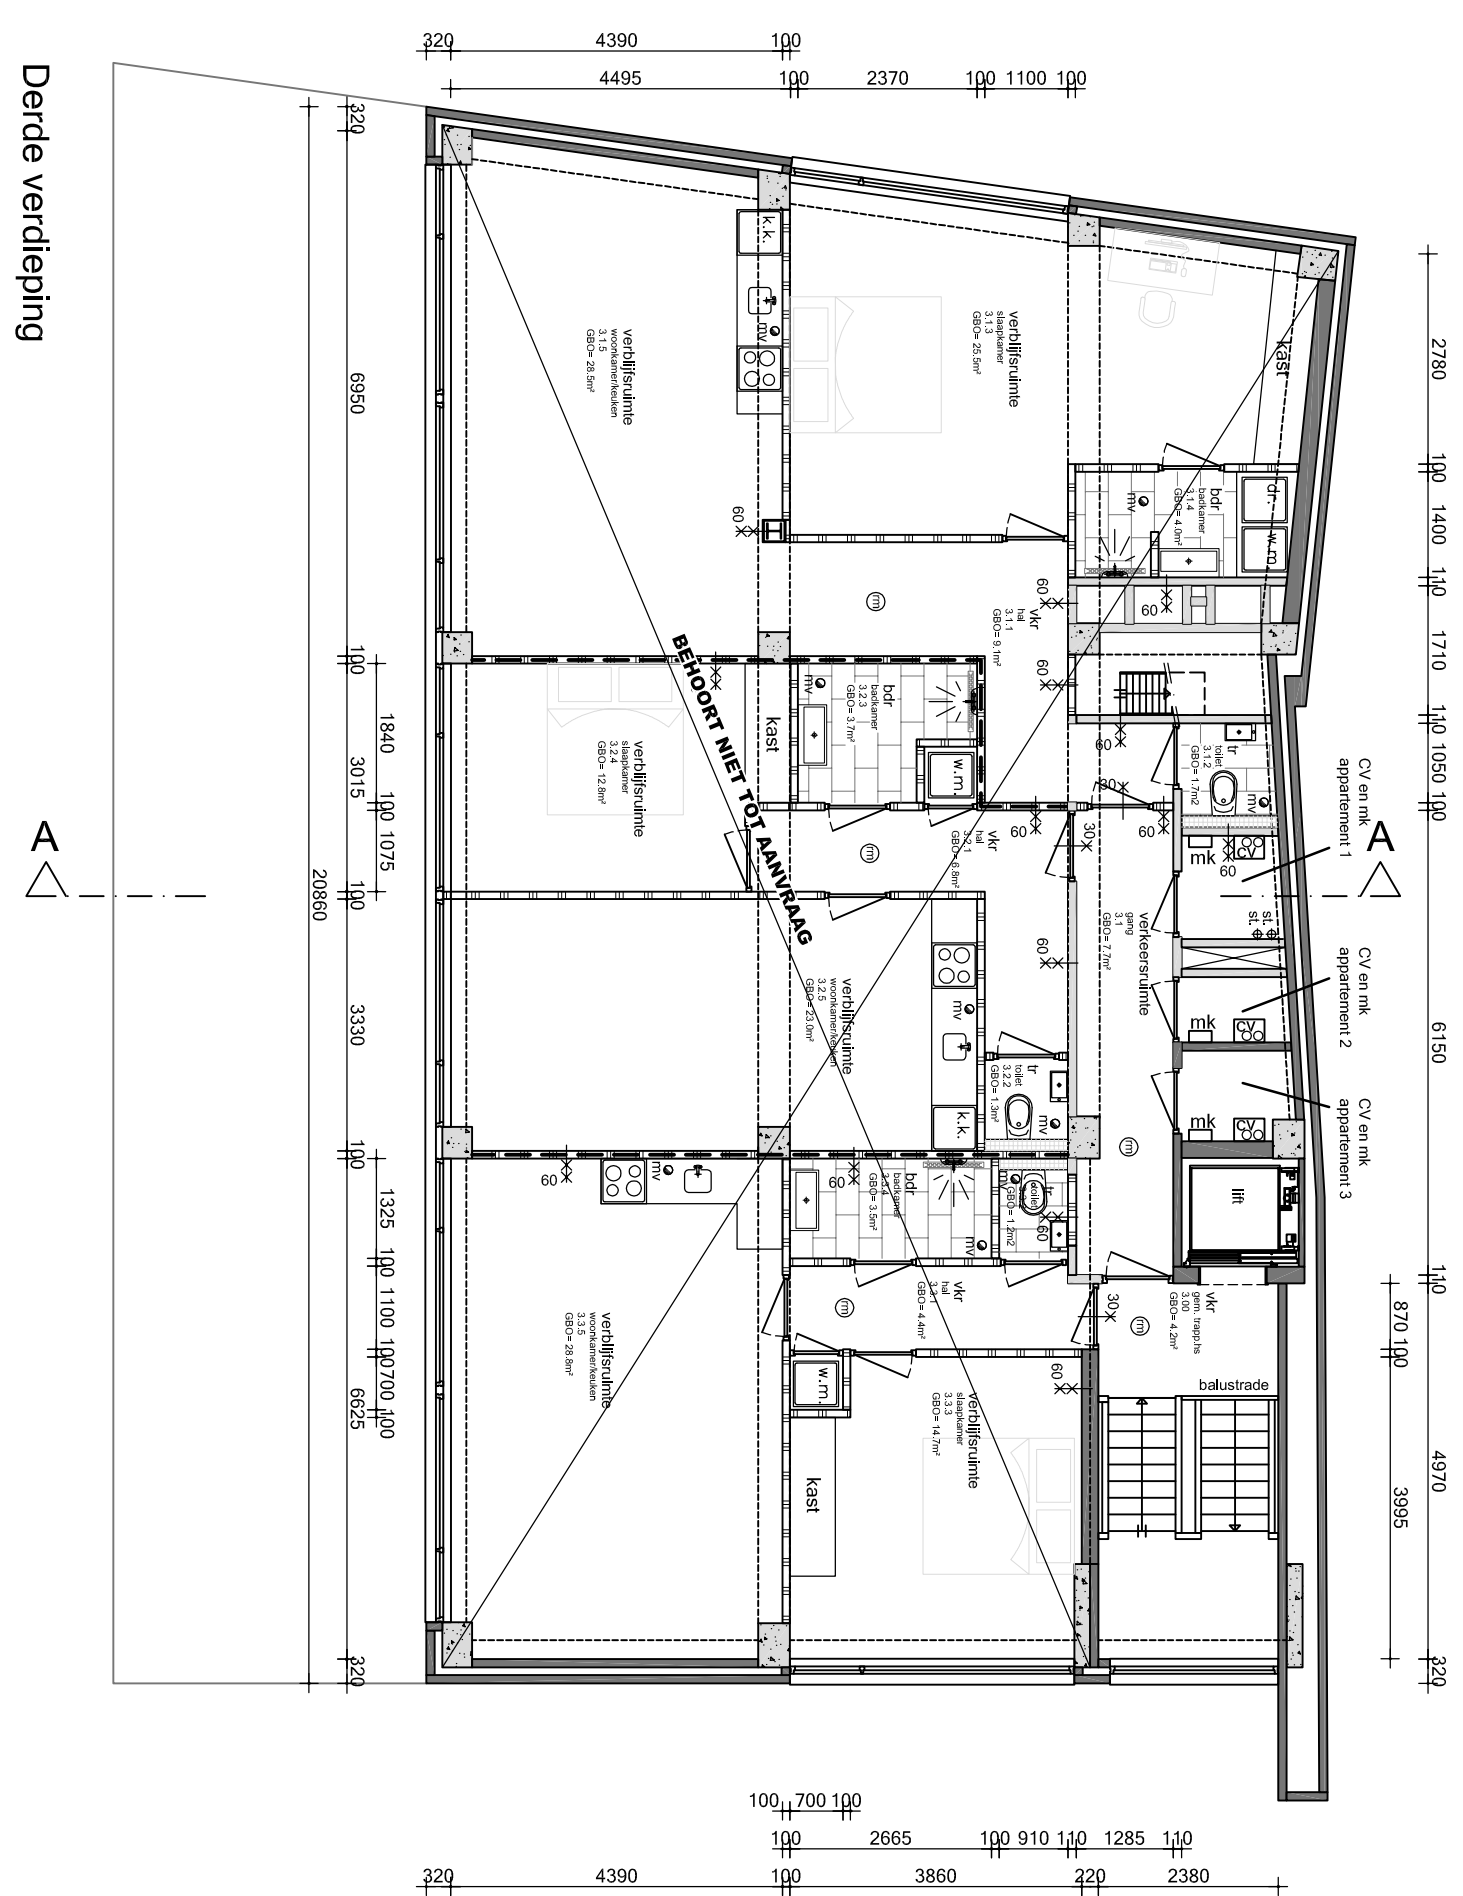
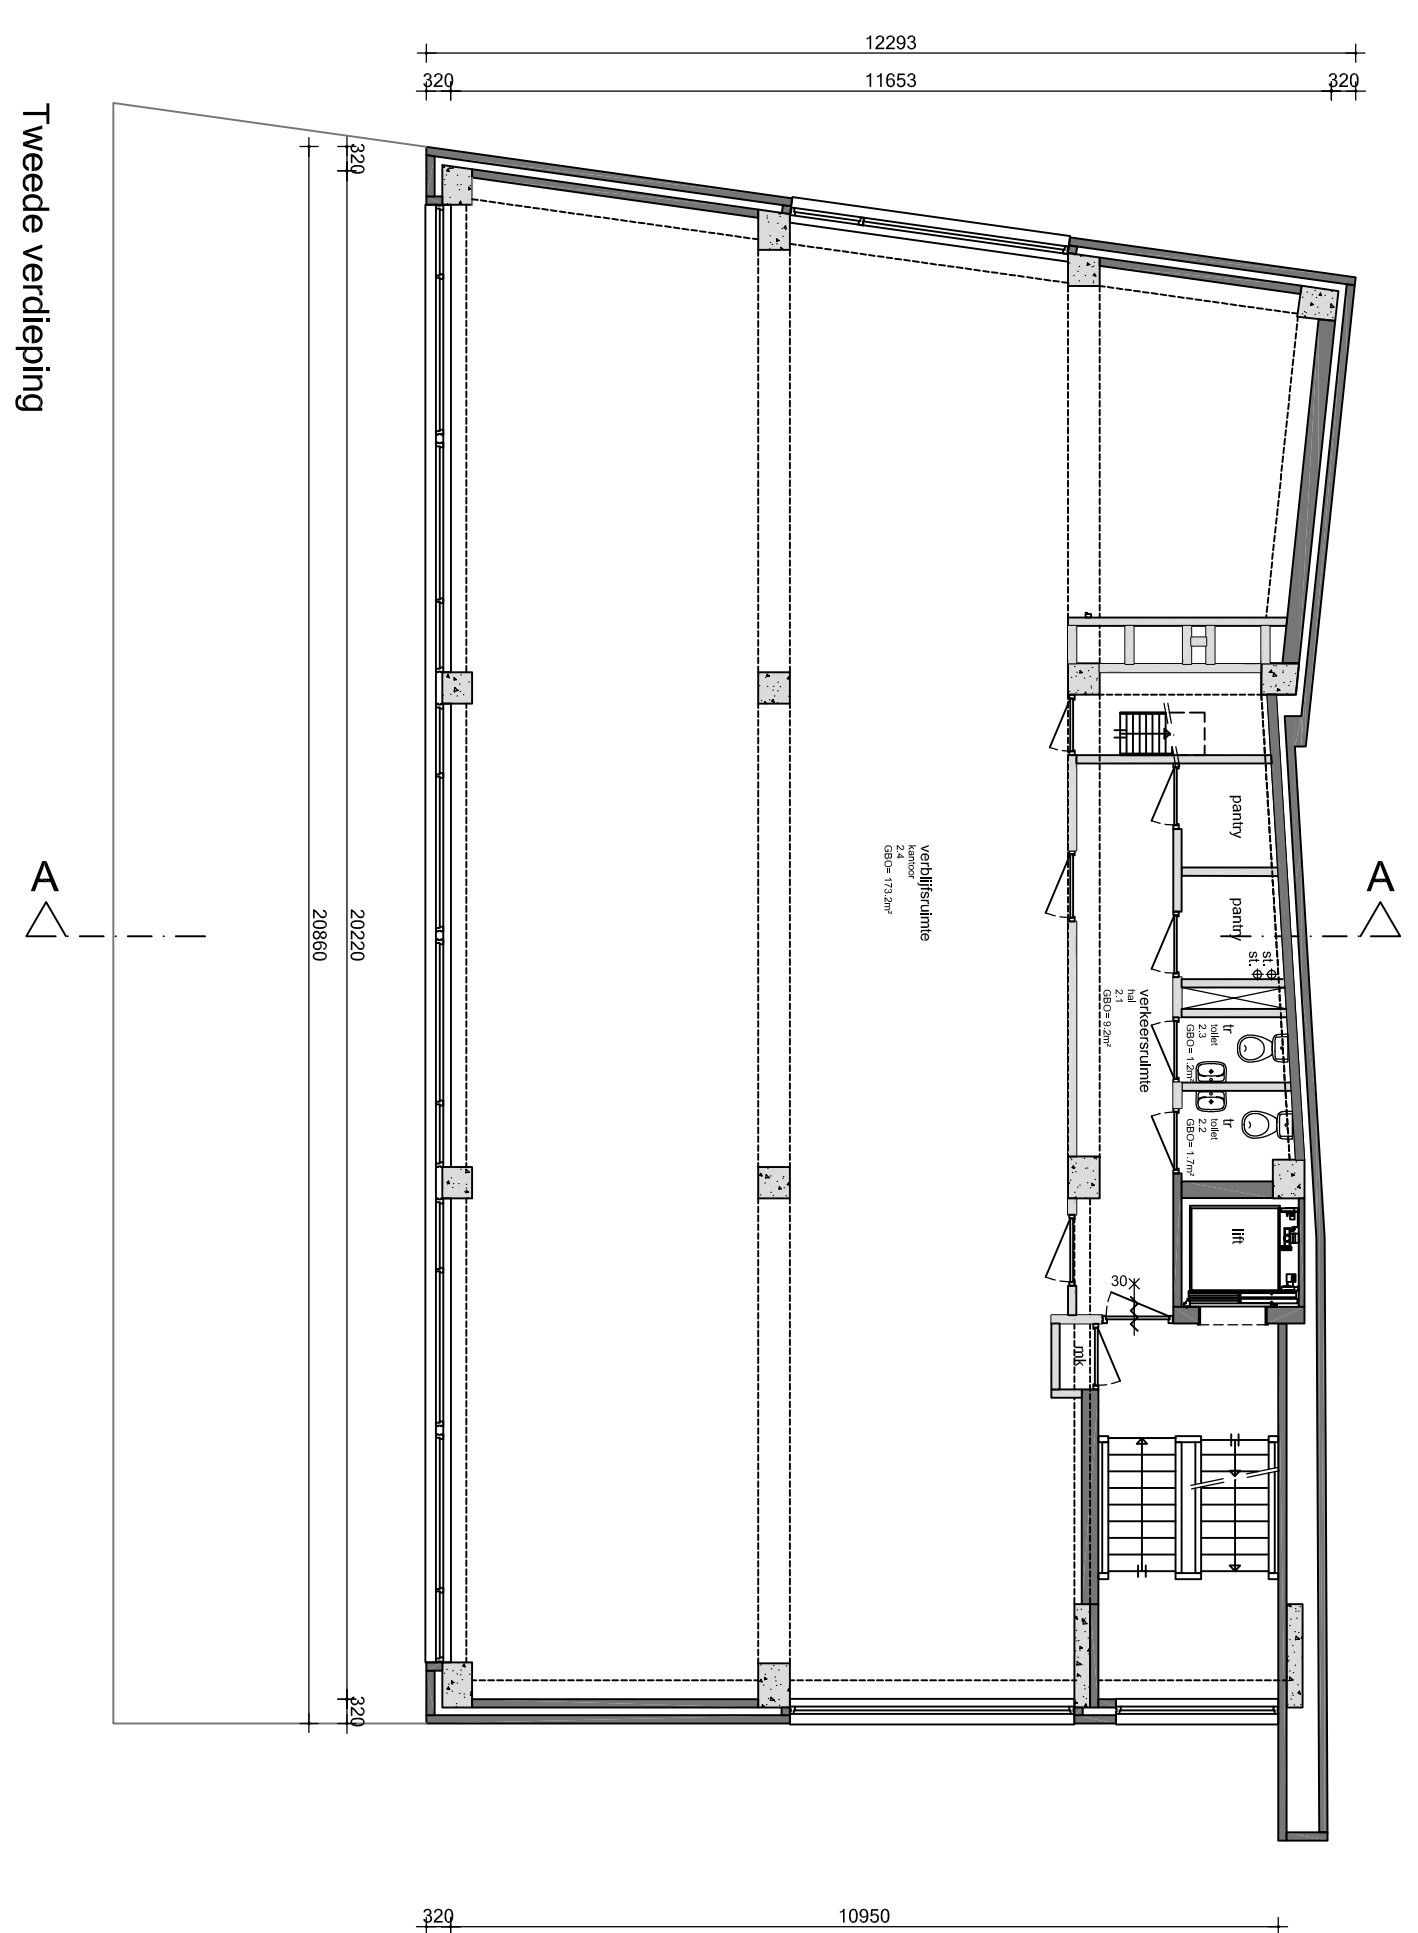
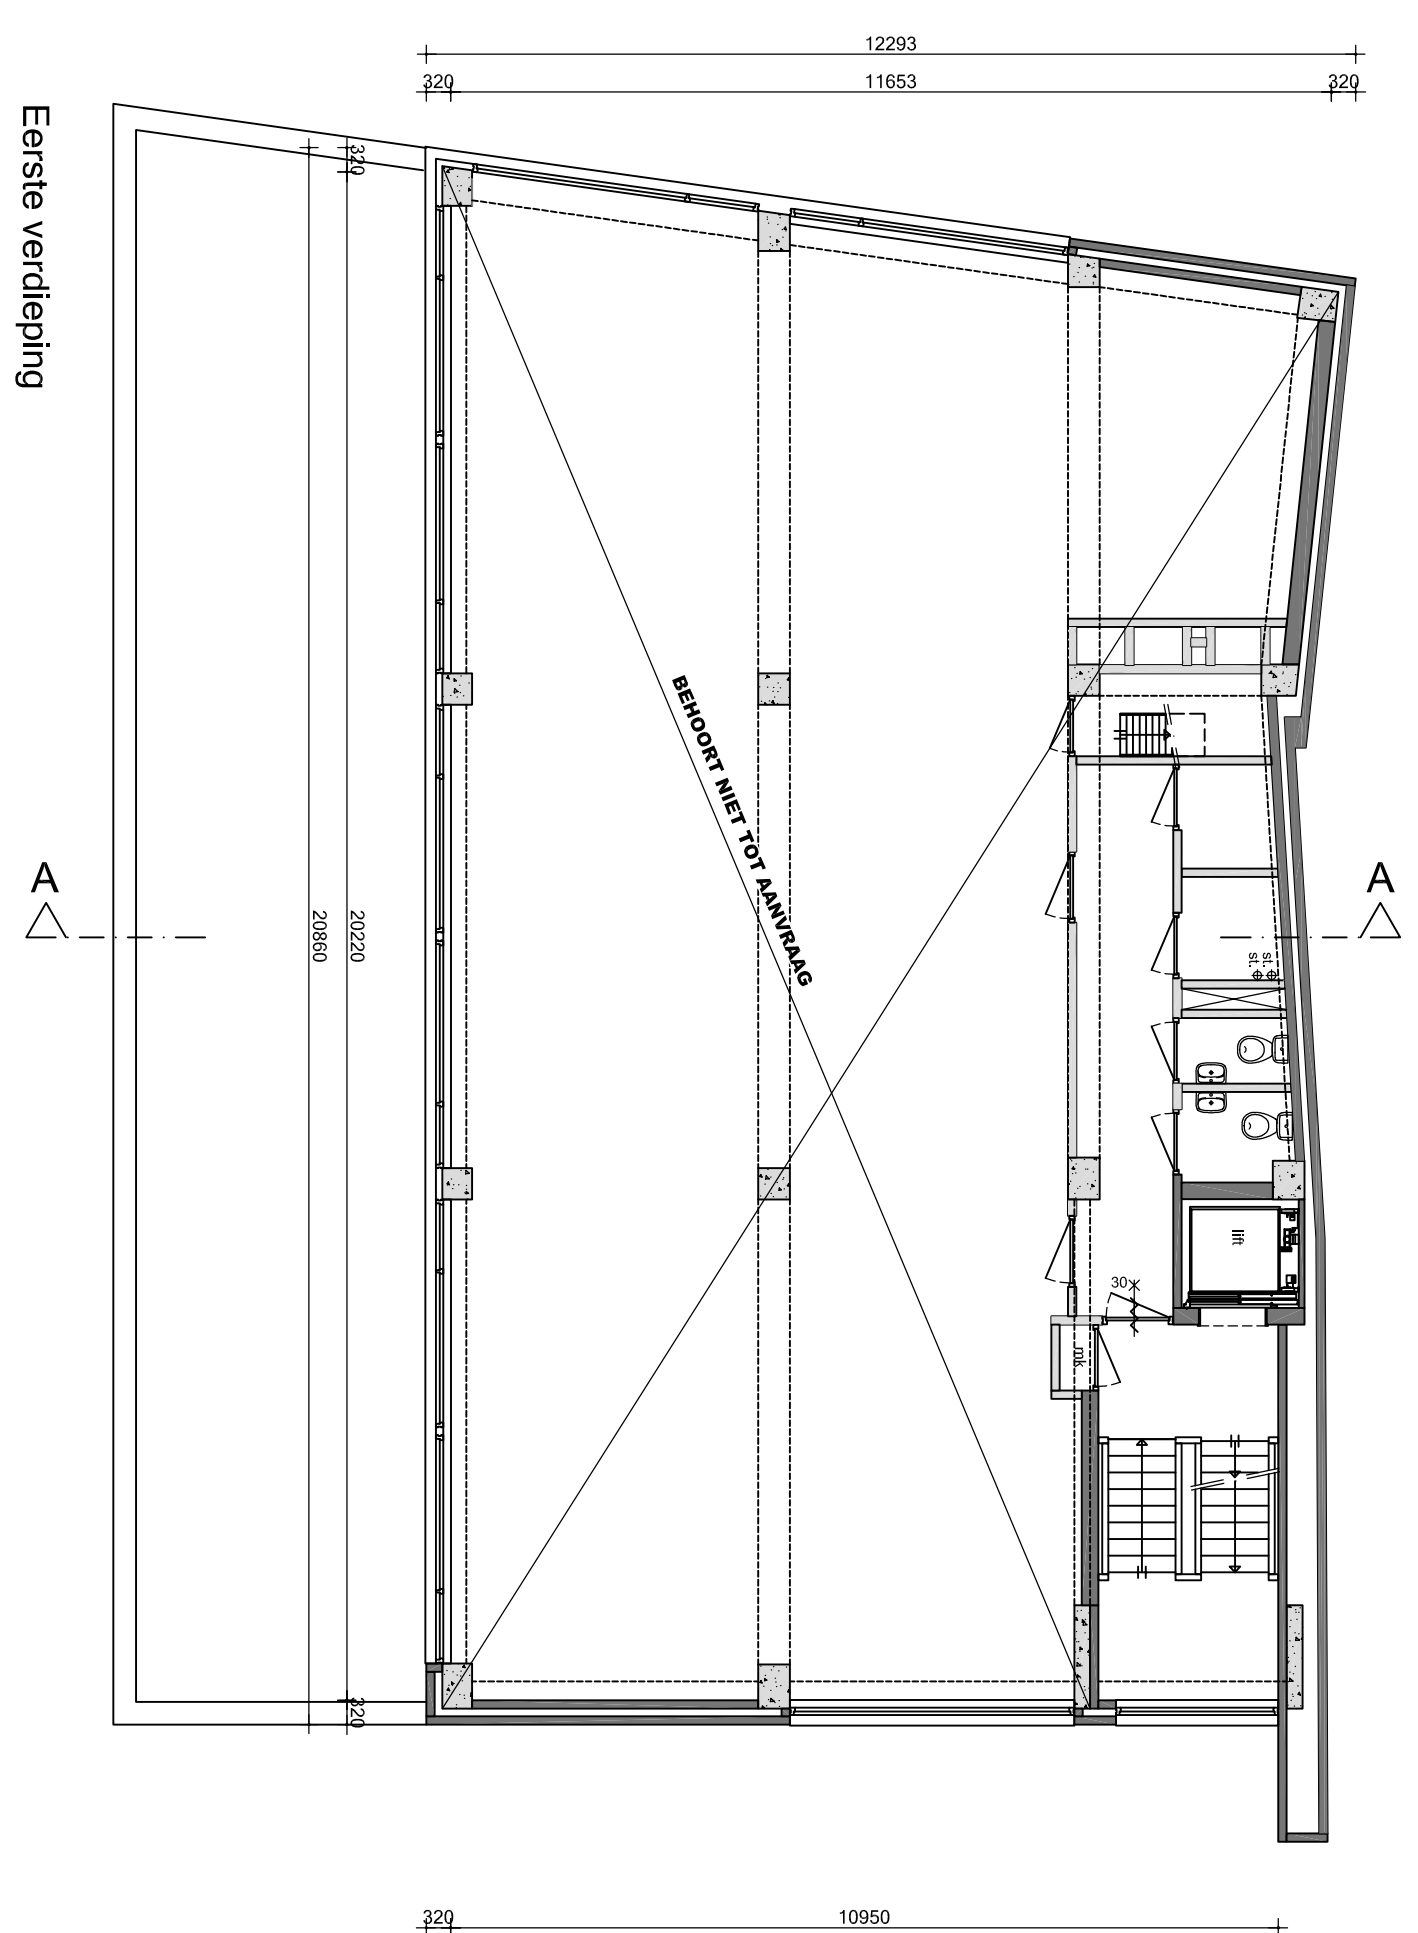
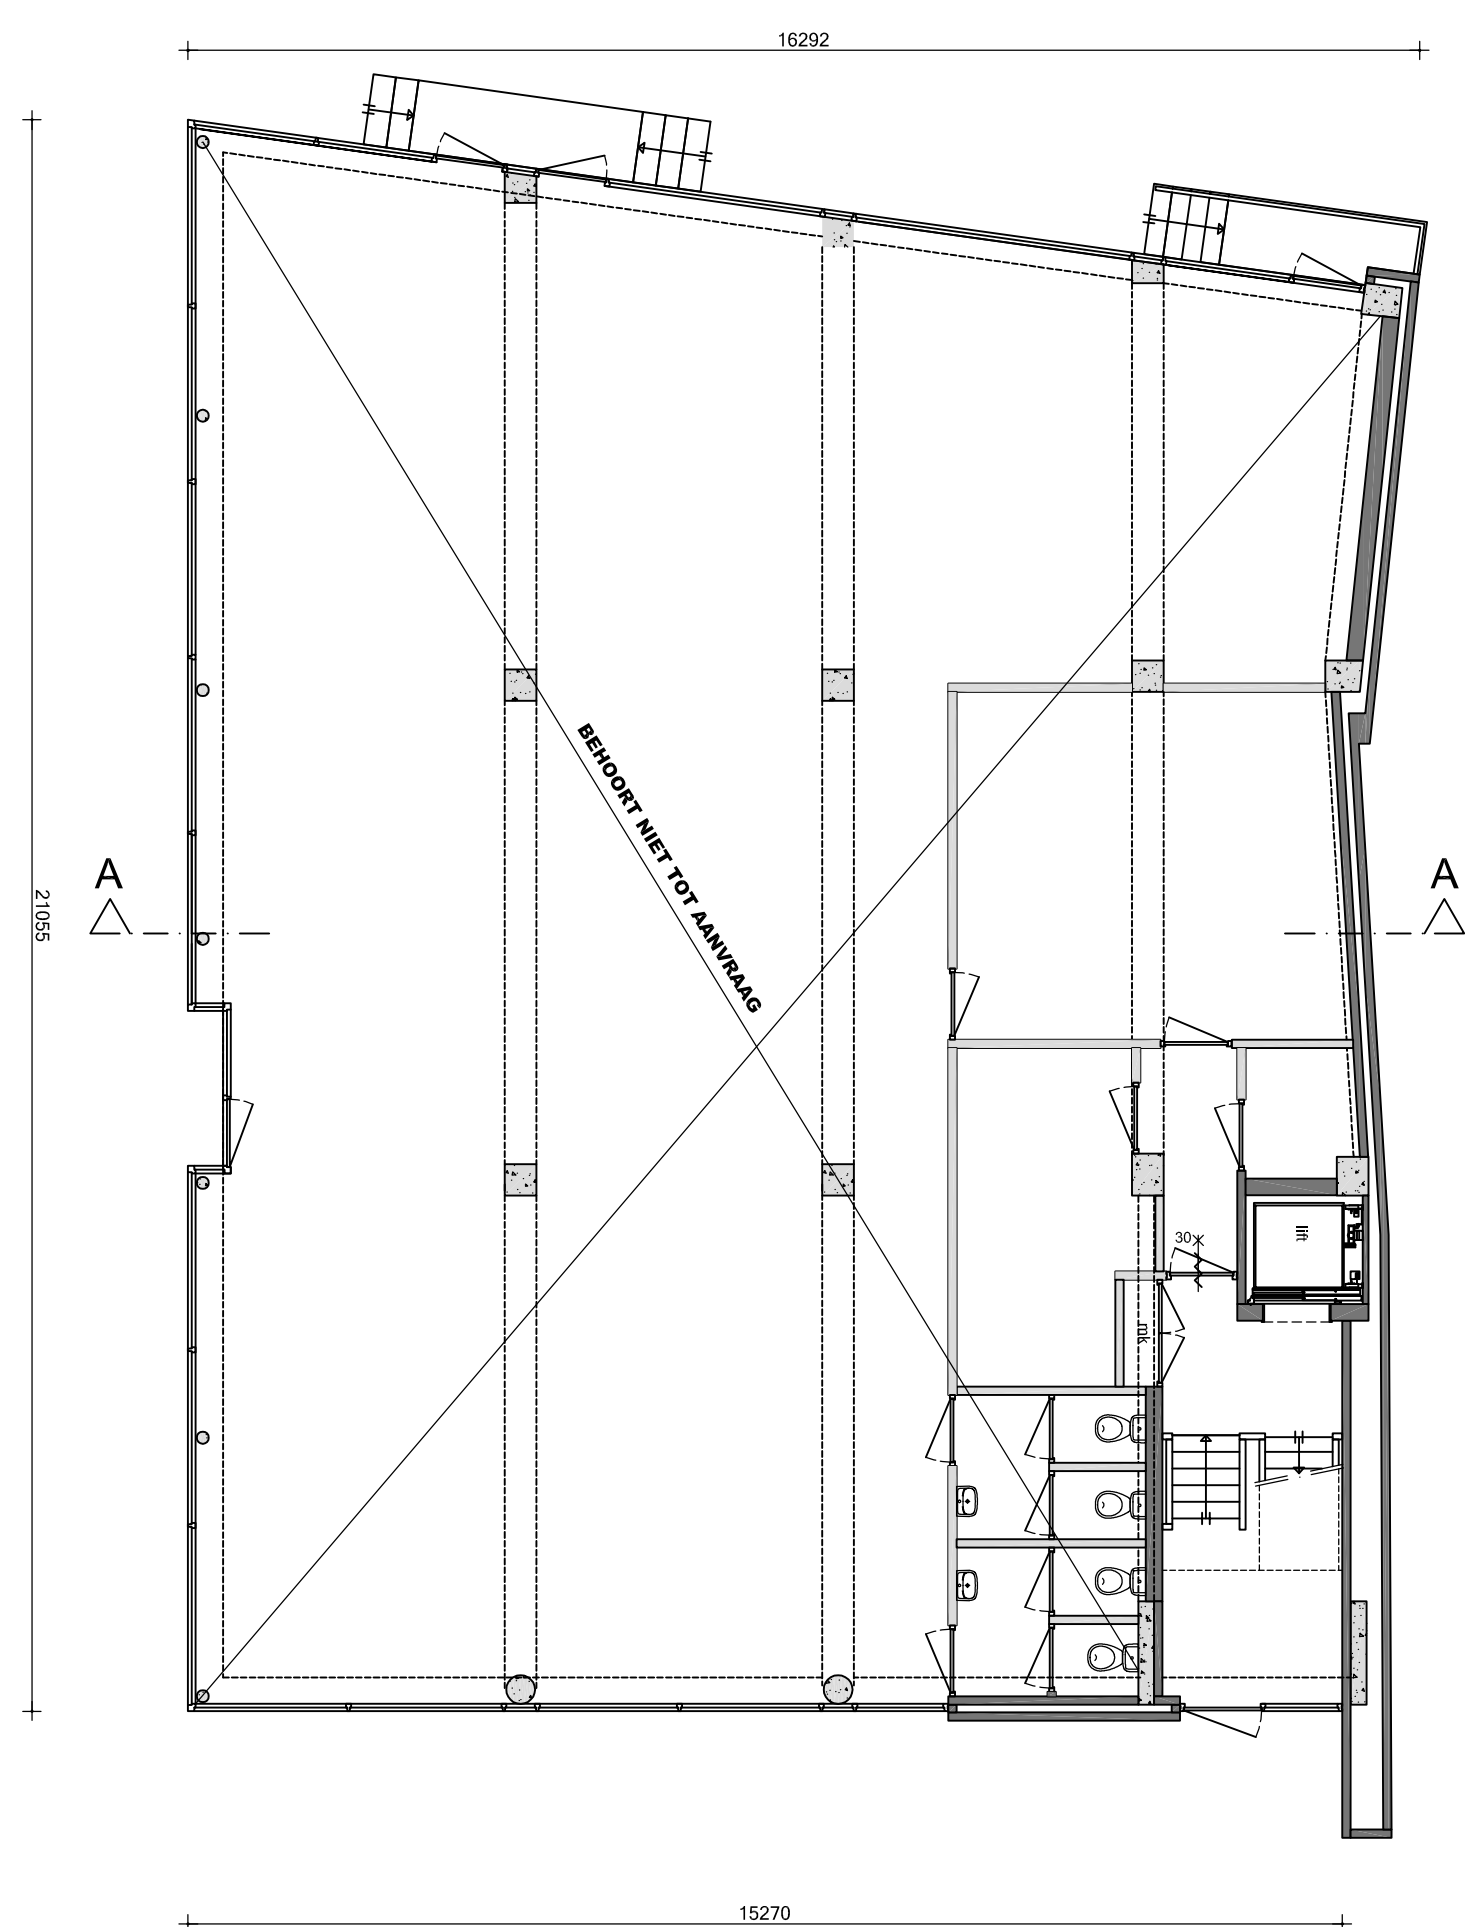
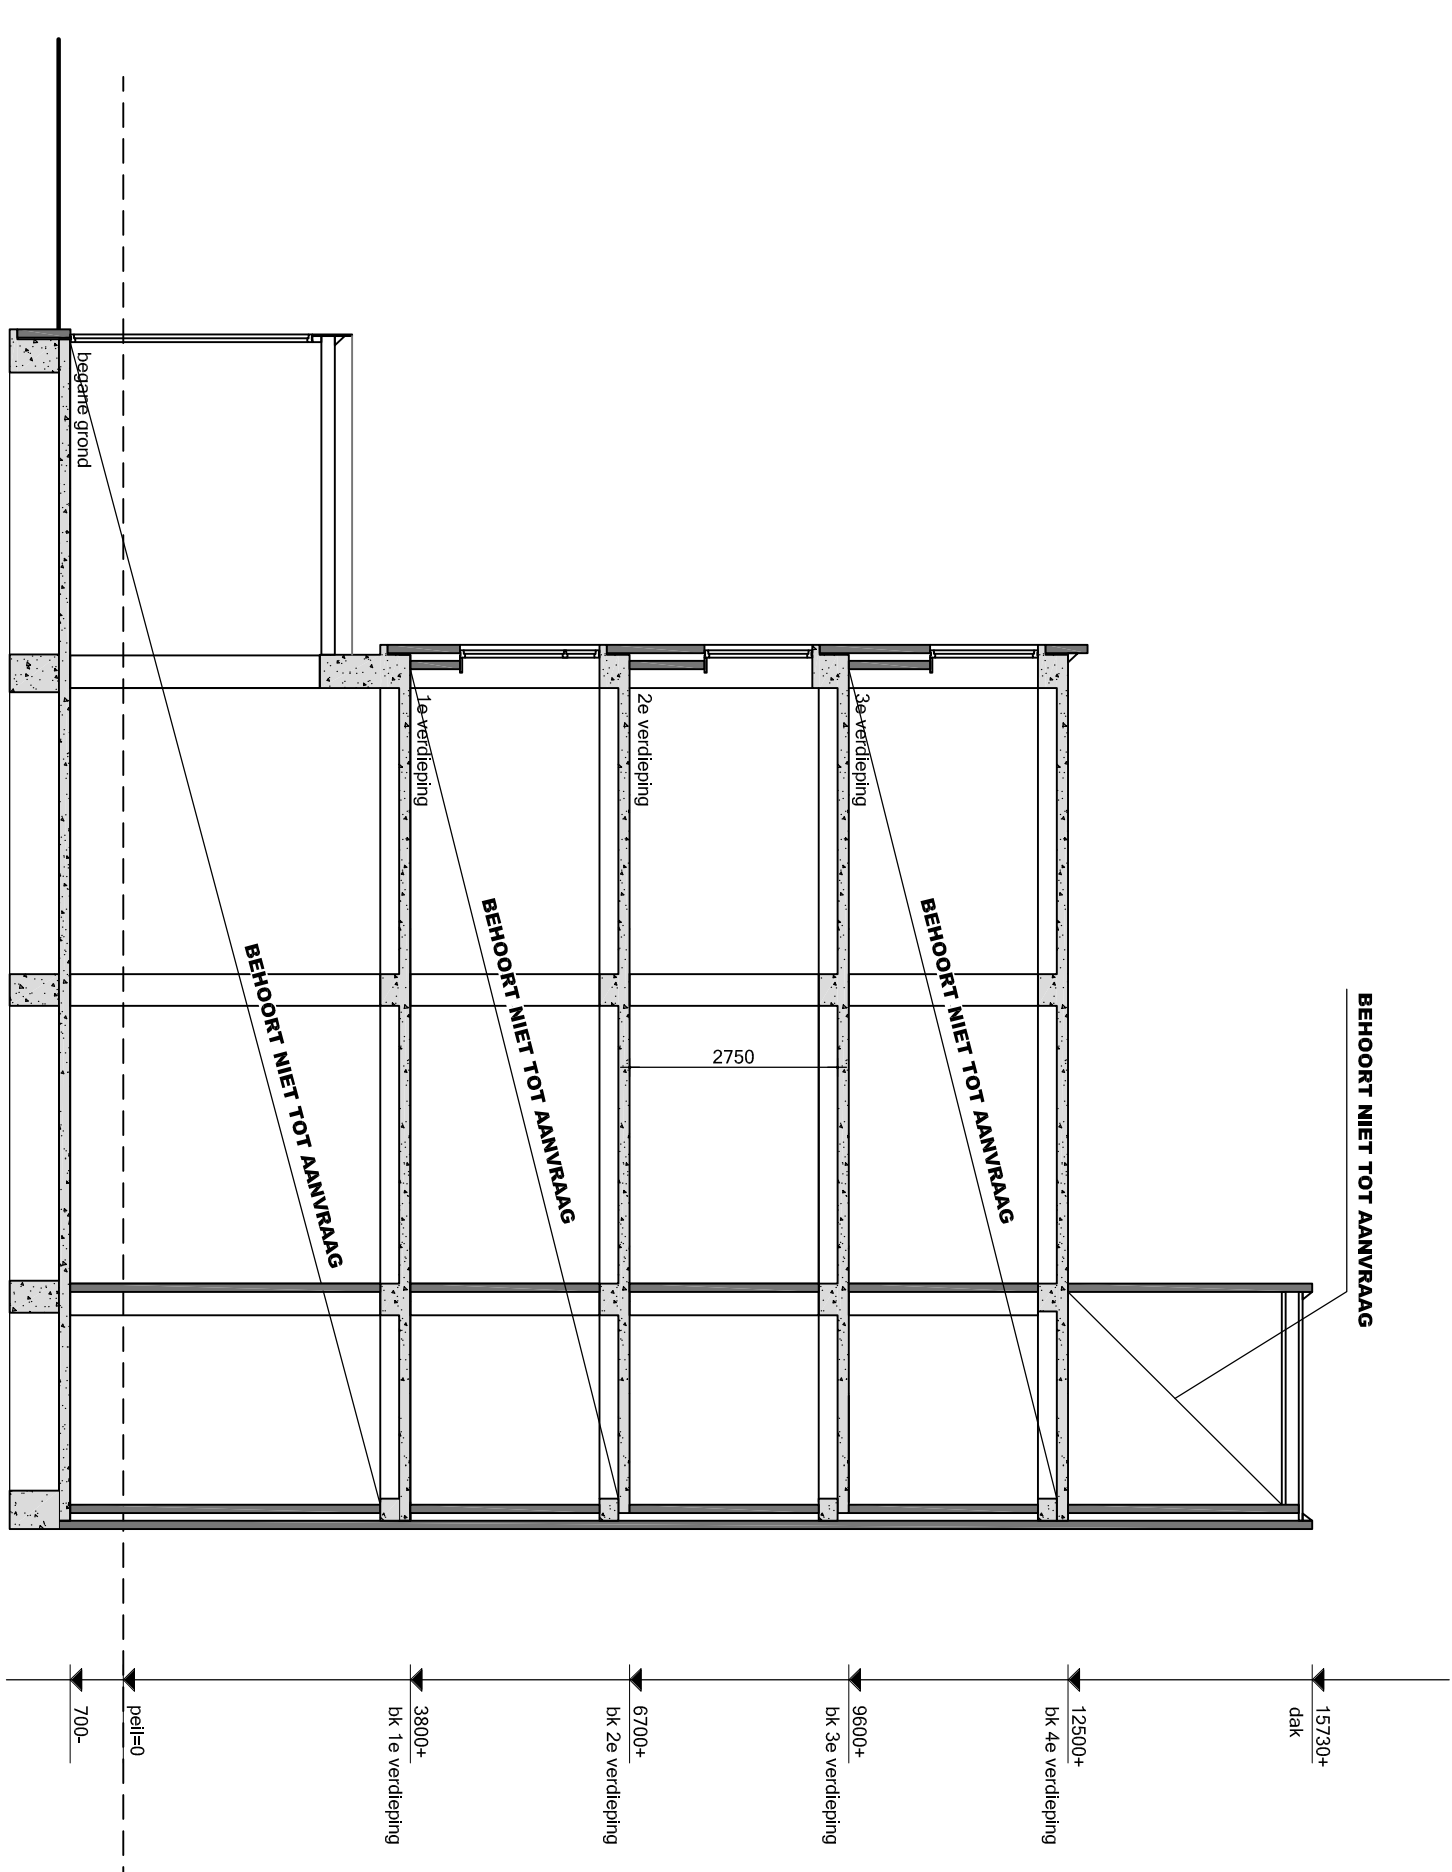
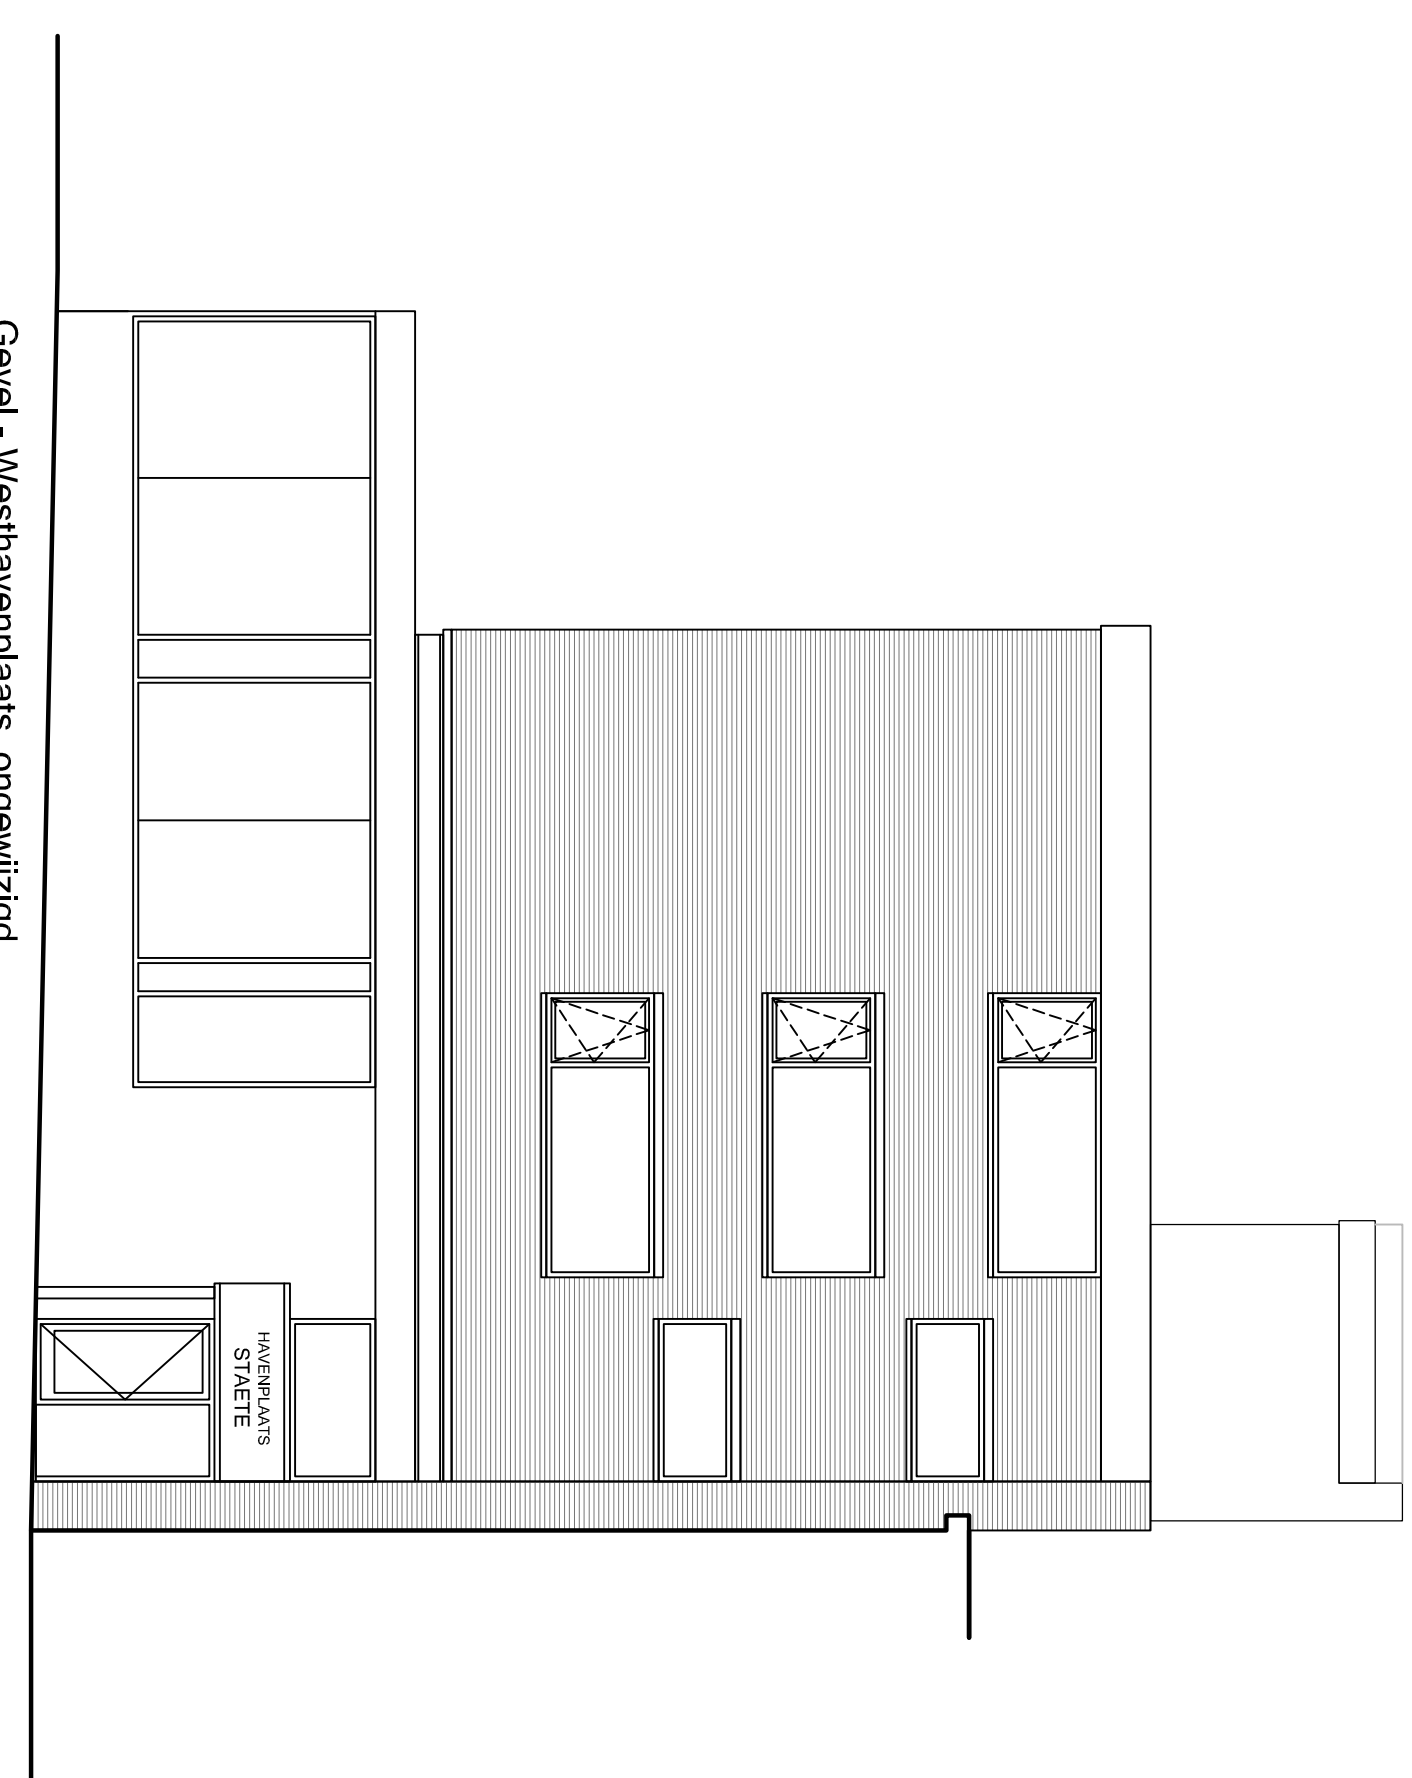


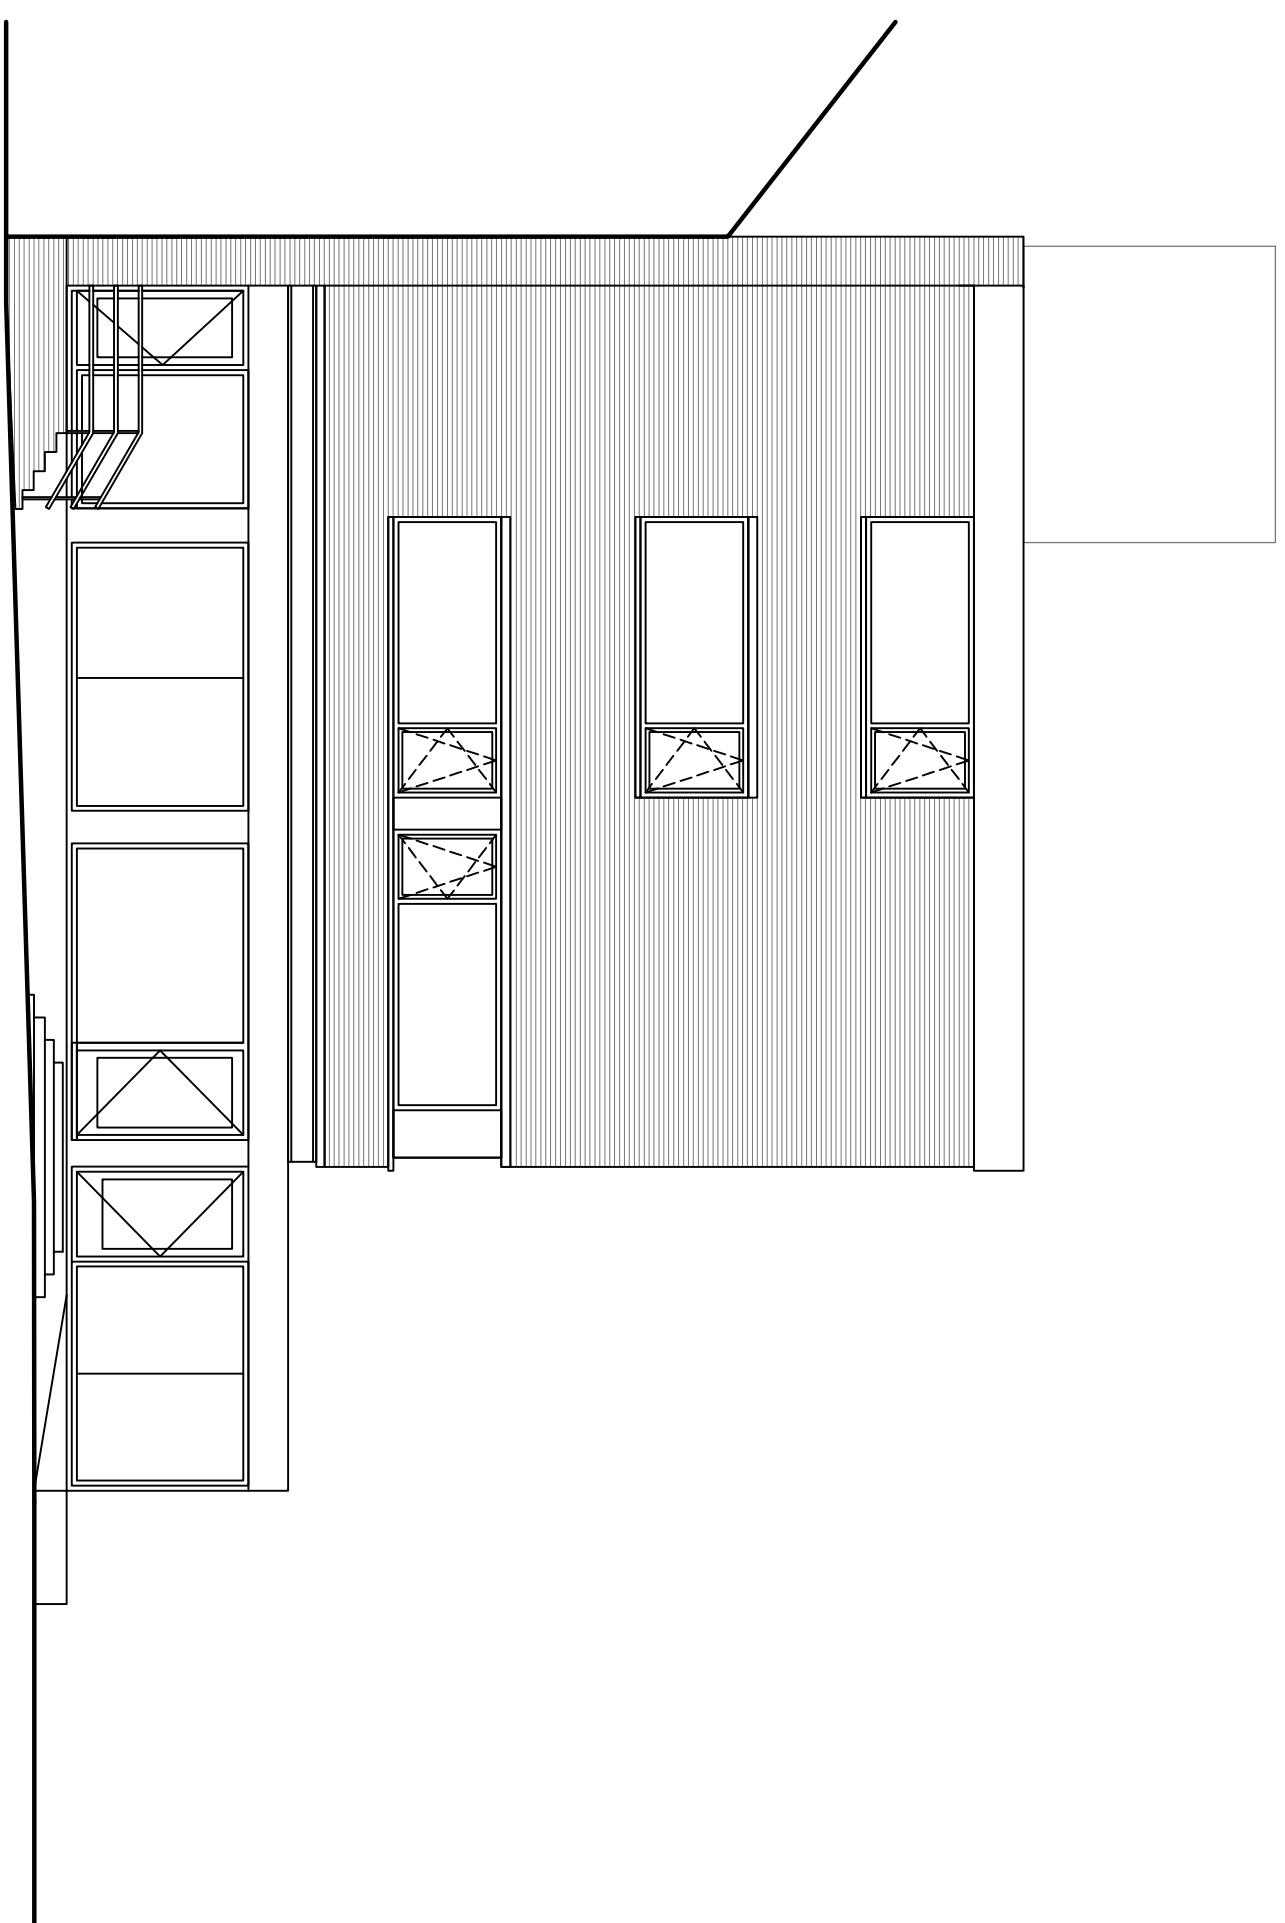

Renvooi

- [illegible]

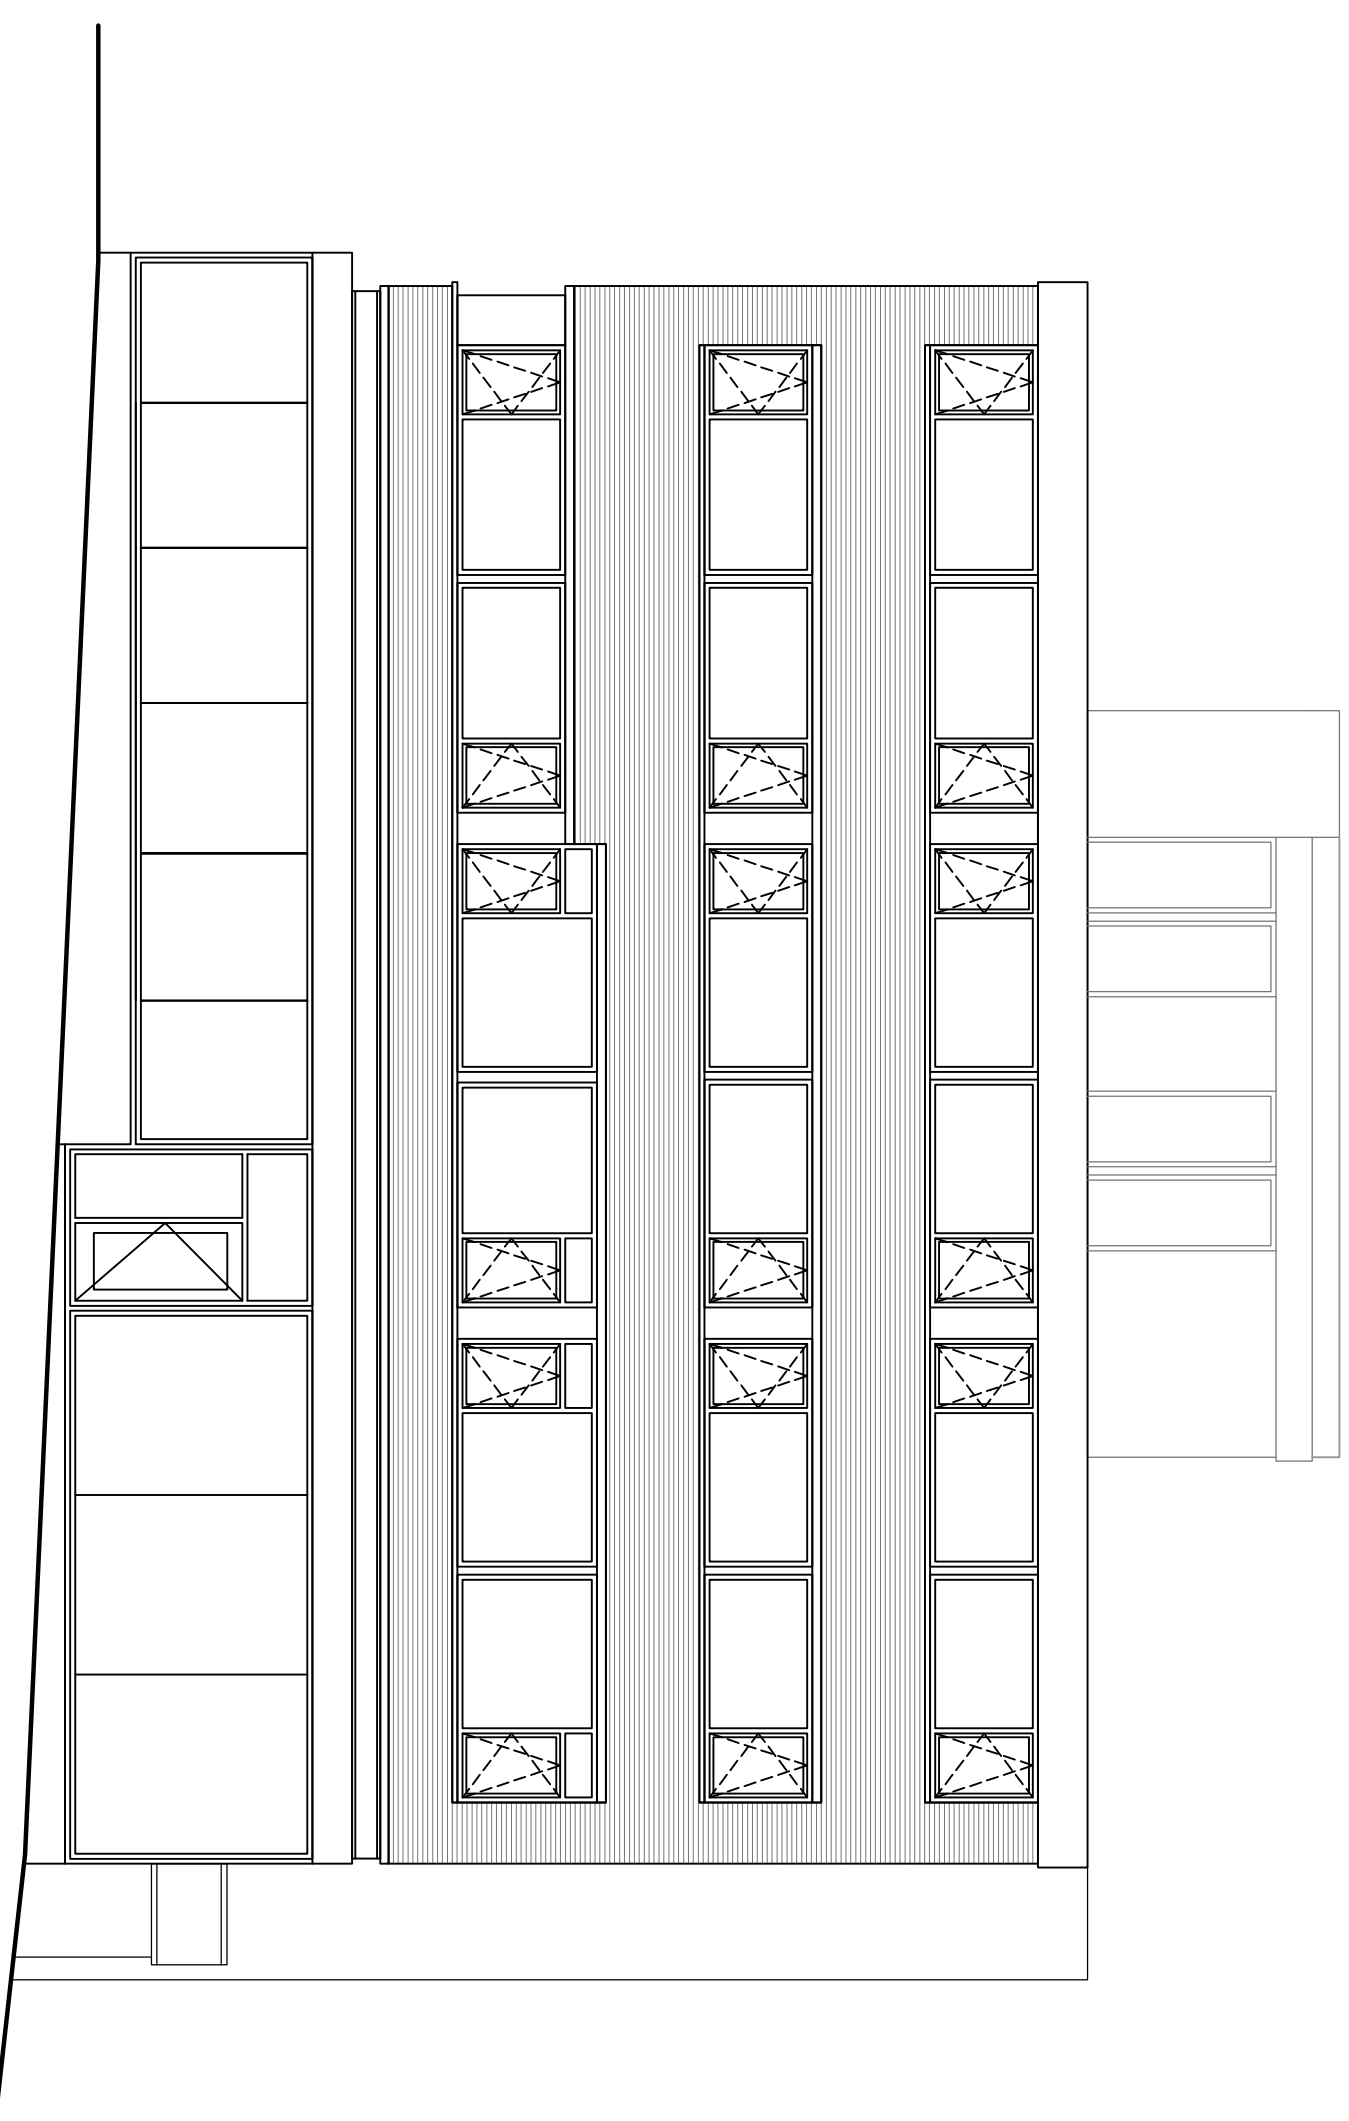

Struikel:
Kadestraal bekend: Gemeente Vaardingen
Sectie: M
Nummer: 418

Maatvoeding:
Alle maten in het werk controleren en eventueel in overleg aanpassen aan bestaande bebouwing.

AVB
Jansz Wasthuis 60a
1097 DM Amsterdam
T: 020-6403206
E: info@avb.nl
www.amsterdamsvogelziekenhuis.nl

Westhavenplaats 18-19-20-23 te Vlaardingen

Onderwerp:
Bestaande situatie