


linkerzijgevel
bestaand

voorgevel
bestaand

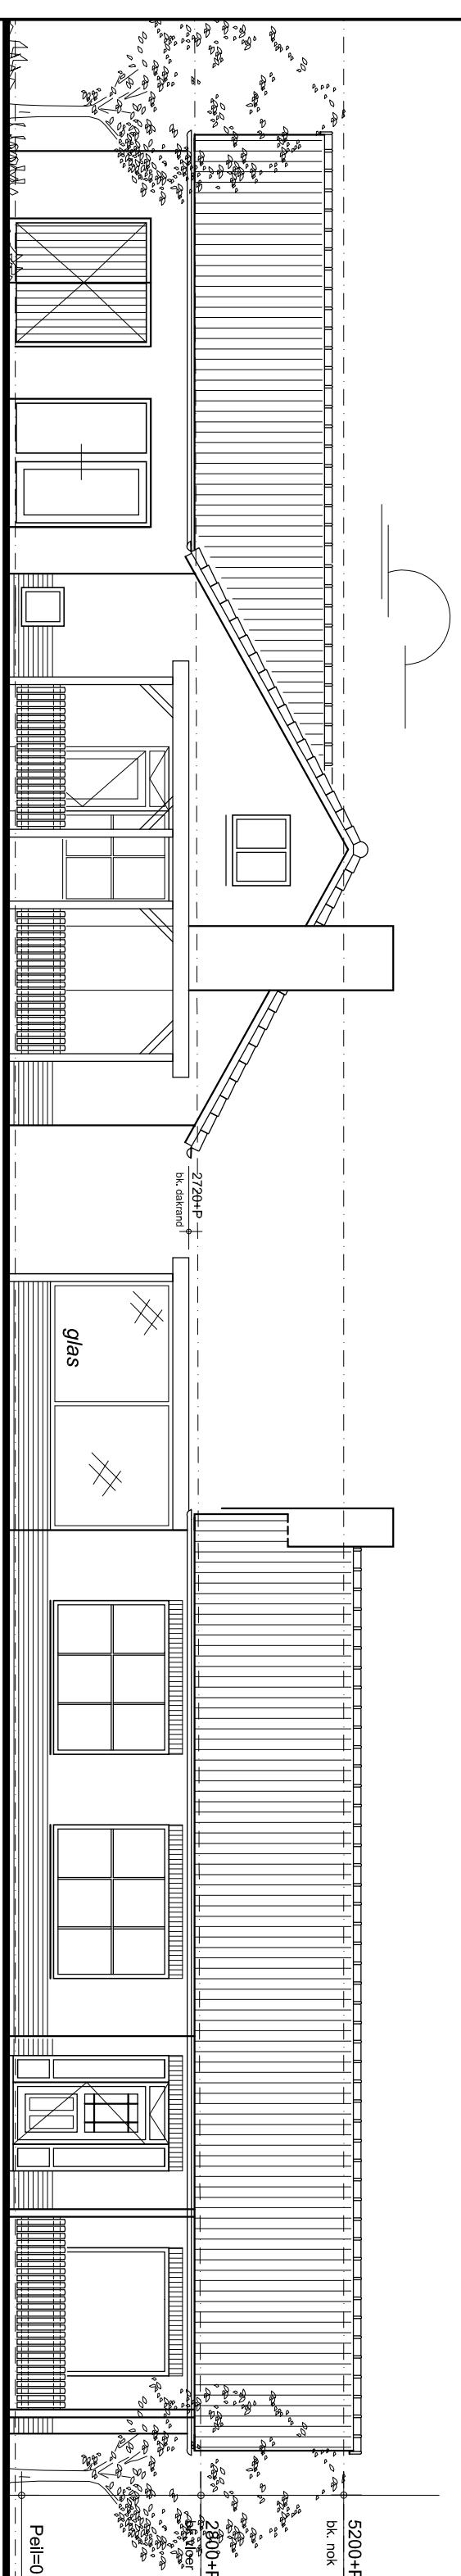

linkerzijgevel
gewijzigd

voorgevel
gewijzigd

kleurenstaat

onderdeel:	materiaal:	kleur:
staanders	vuren hout	wit als best.
hekwerk	hout	wit als best.
boeidelen	meranti	licht grijs
dakbedekking	epdm	antraciet



WIJZIGING A : zijwand open op advies welstand

WIJZIGING B :

DATEUM : 14-11-2016 | R Hendriks

DEFINITIEF : 30-12-2016

R. Hendriks

06 - 30 26 48 78

Aanbouw veranda a/d stikkenweg 8a te Zelhem 7021 BN

Fam. Hobelman

Gevens

Welstand

20115

BA. 1