

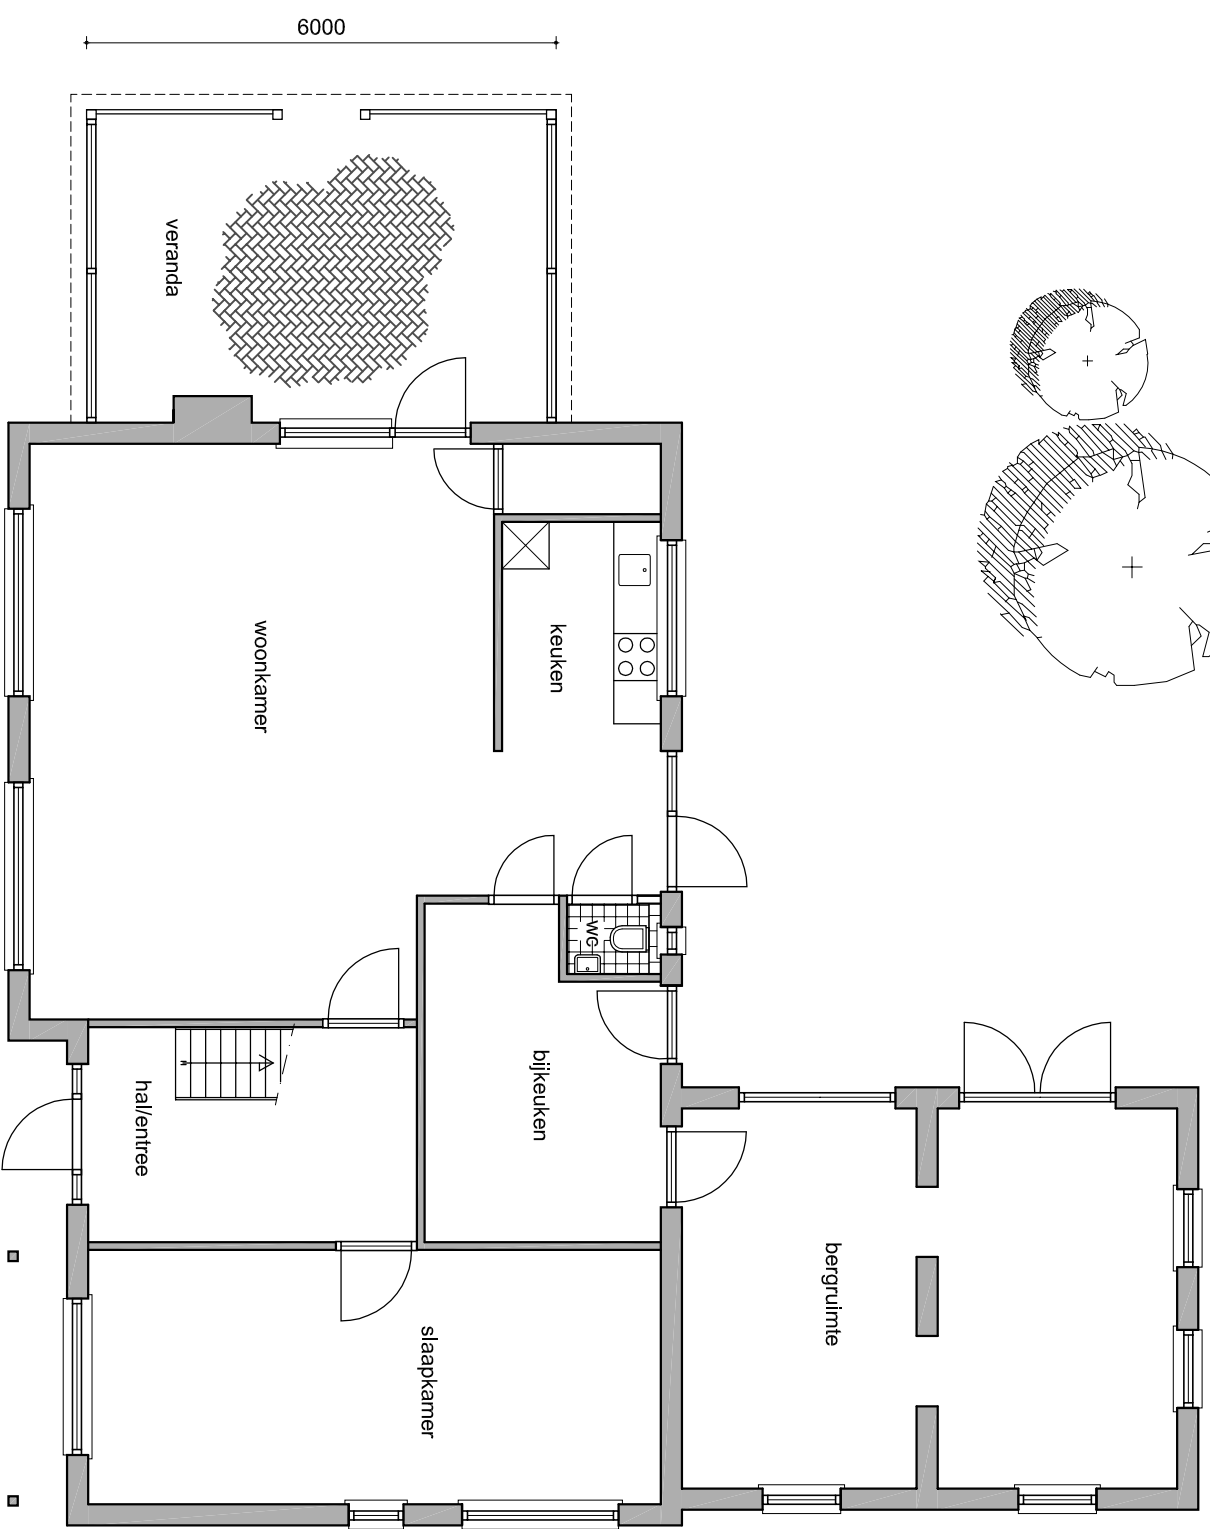


plattengrond
bestaand

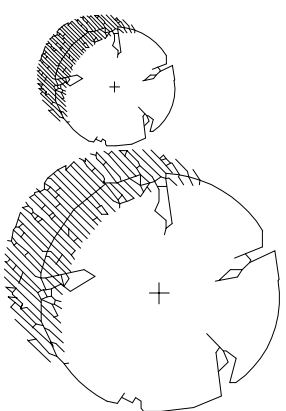

plattengrond
gewijzigd

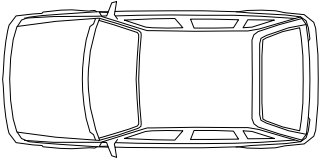

WIJZIGING A : -
 WIJZIGING B : -
 DATUM : 14-11-2016 | R.Hendriks
 DEFINITIEF : 30-12-2016

R. Hendriks
 06 - 30 26 48 78



Aanbouw veranda a/d stikkenweg 8a te Zelhem 7021 BN
 Farn. Hobelman

SCHAAL 1:100
 FORMAAT A4
 plattengronden
 WERKNR 20115
 BA.2
 BLAD