



linker zijgevel

voorgevel

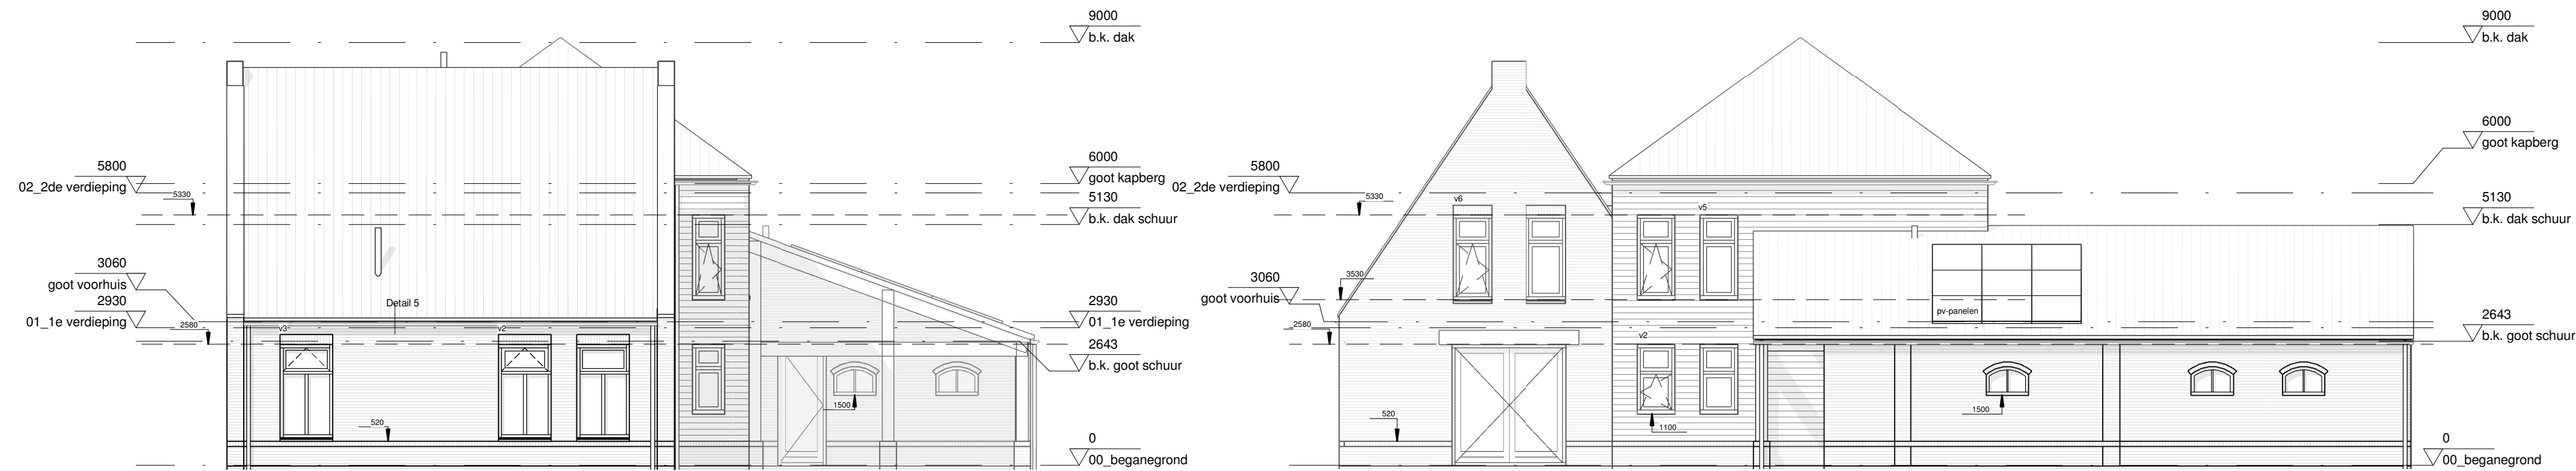


rechter zijgevel


achtergevel

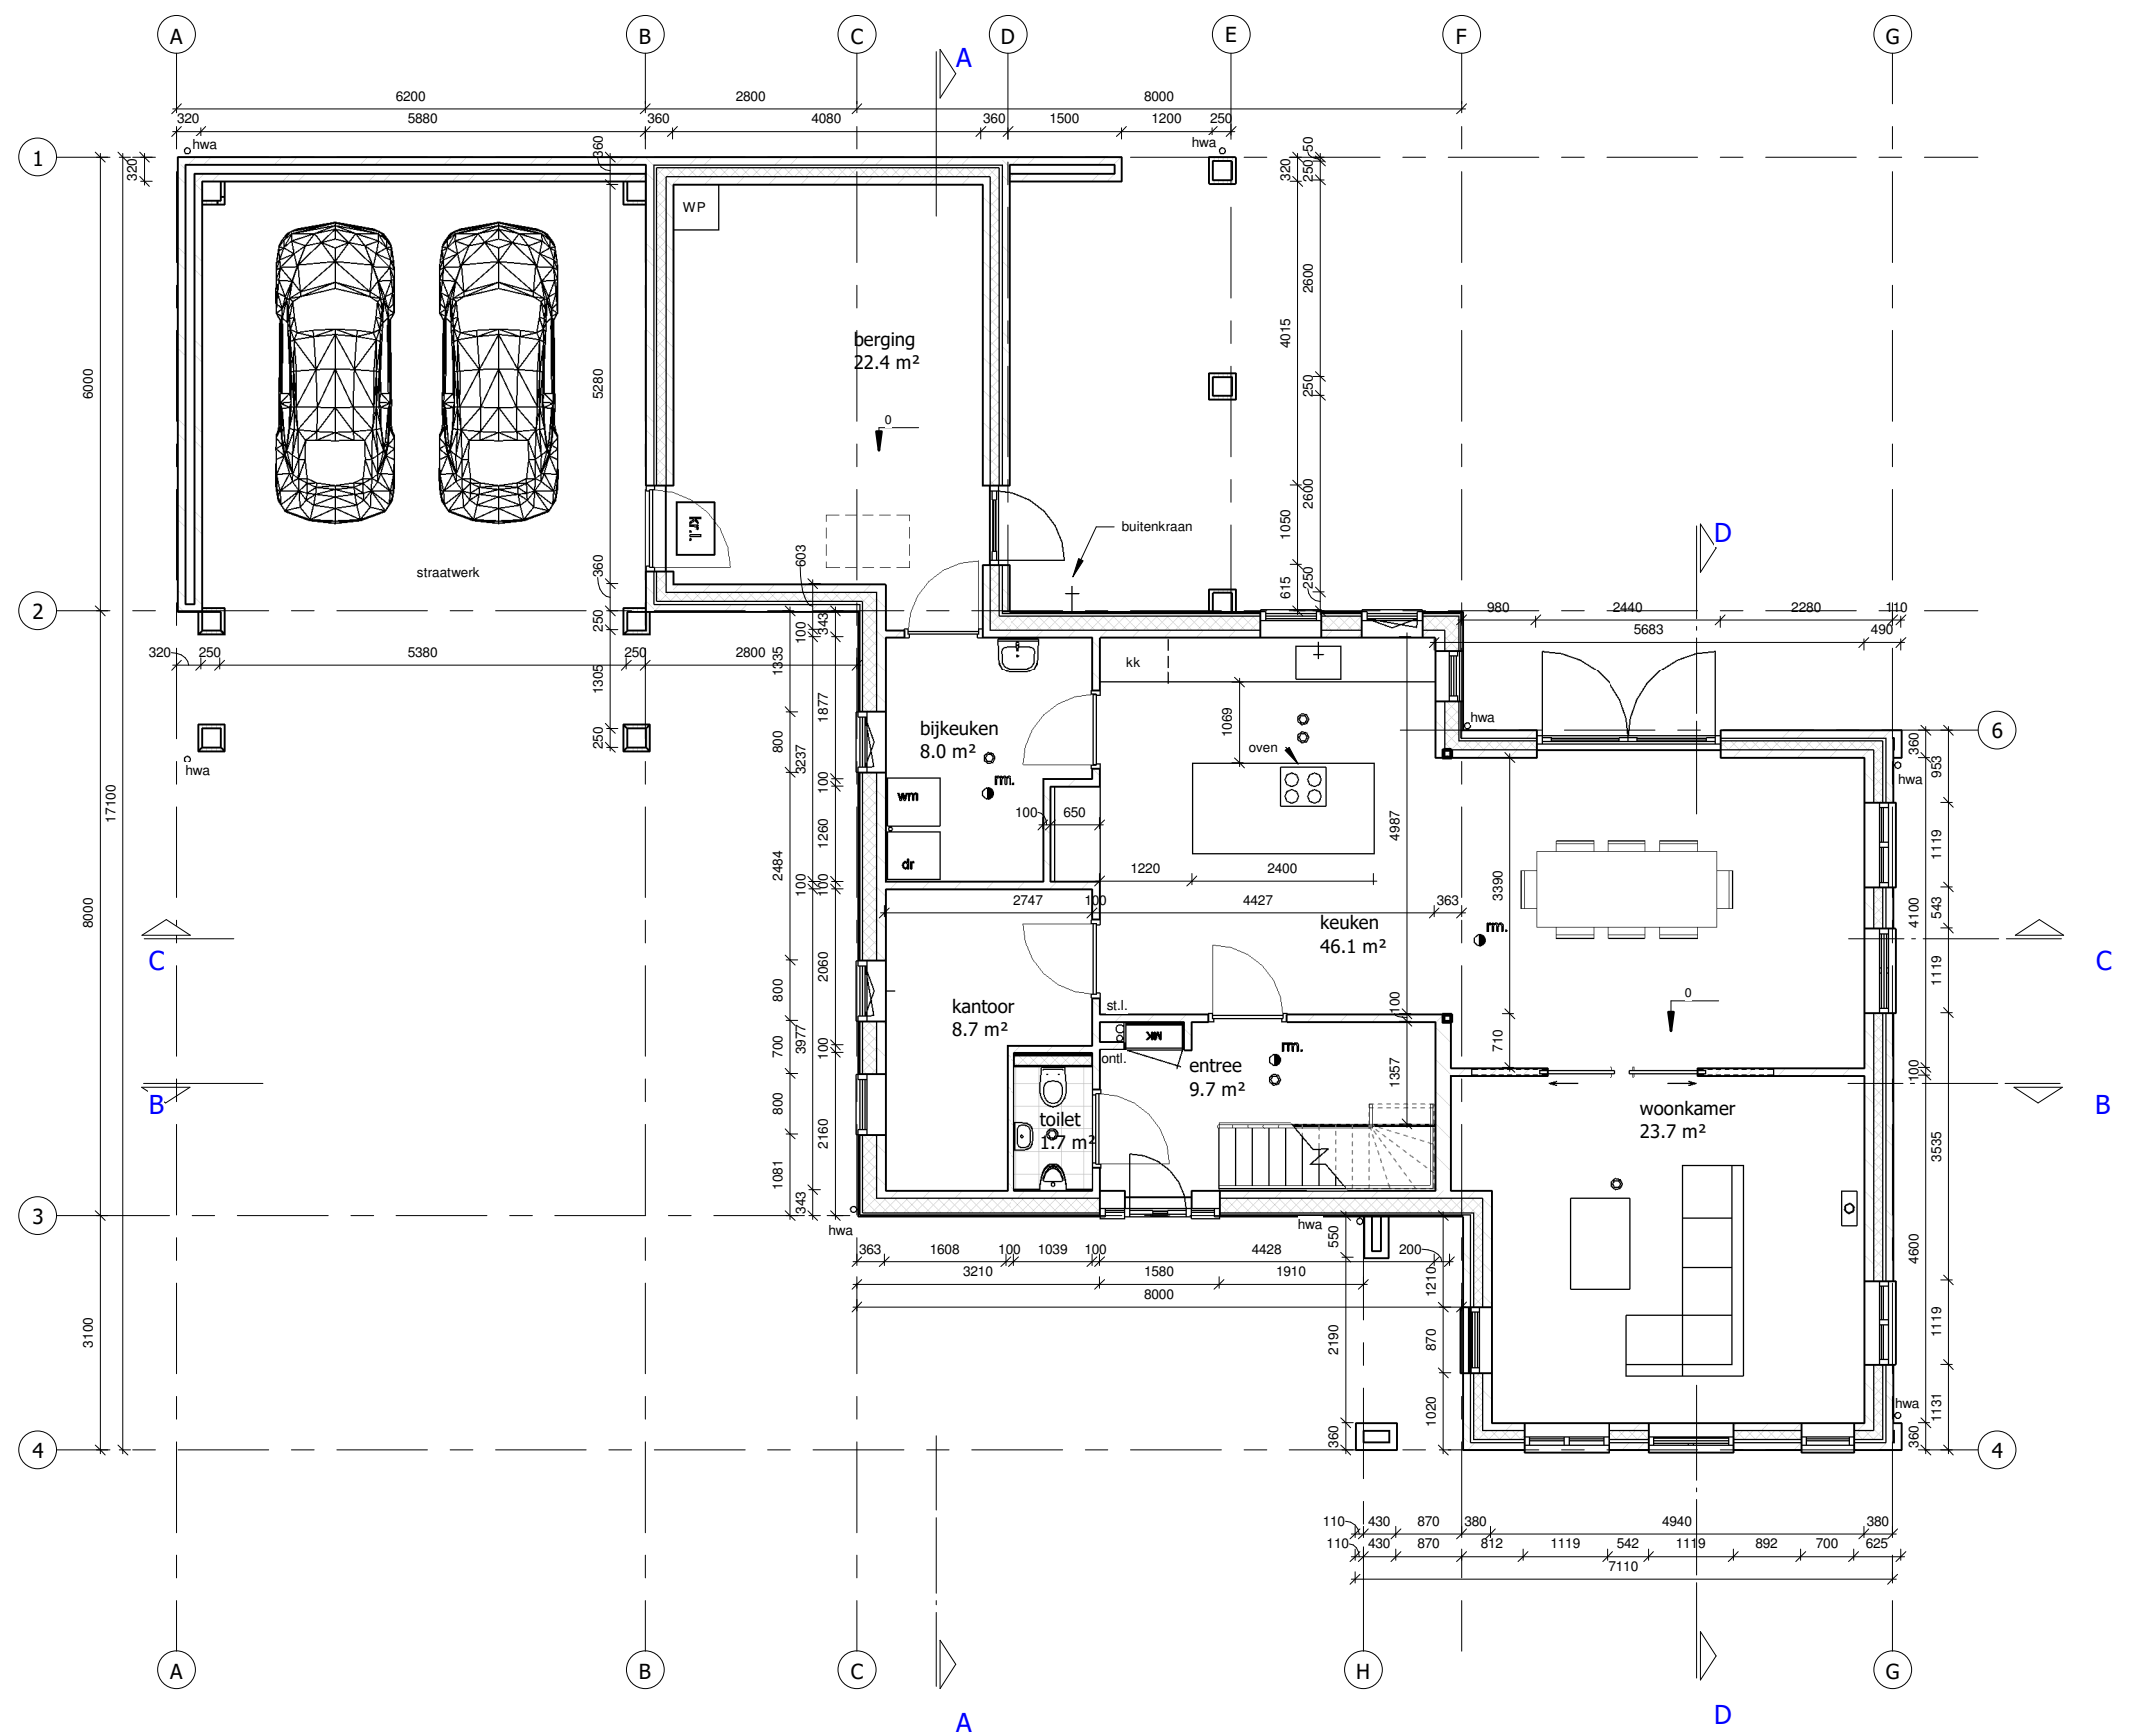


begane grondvloer

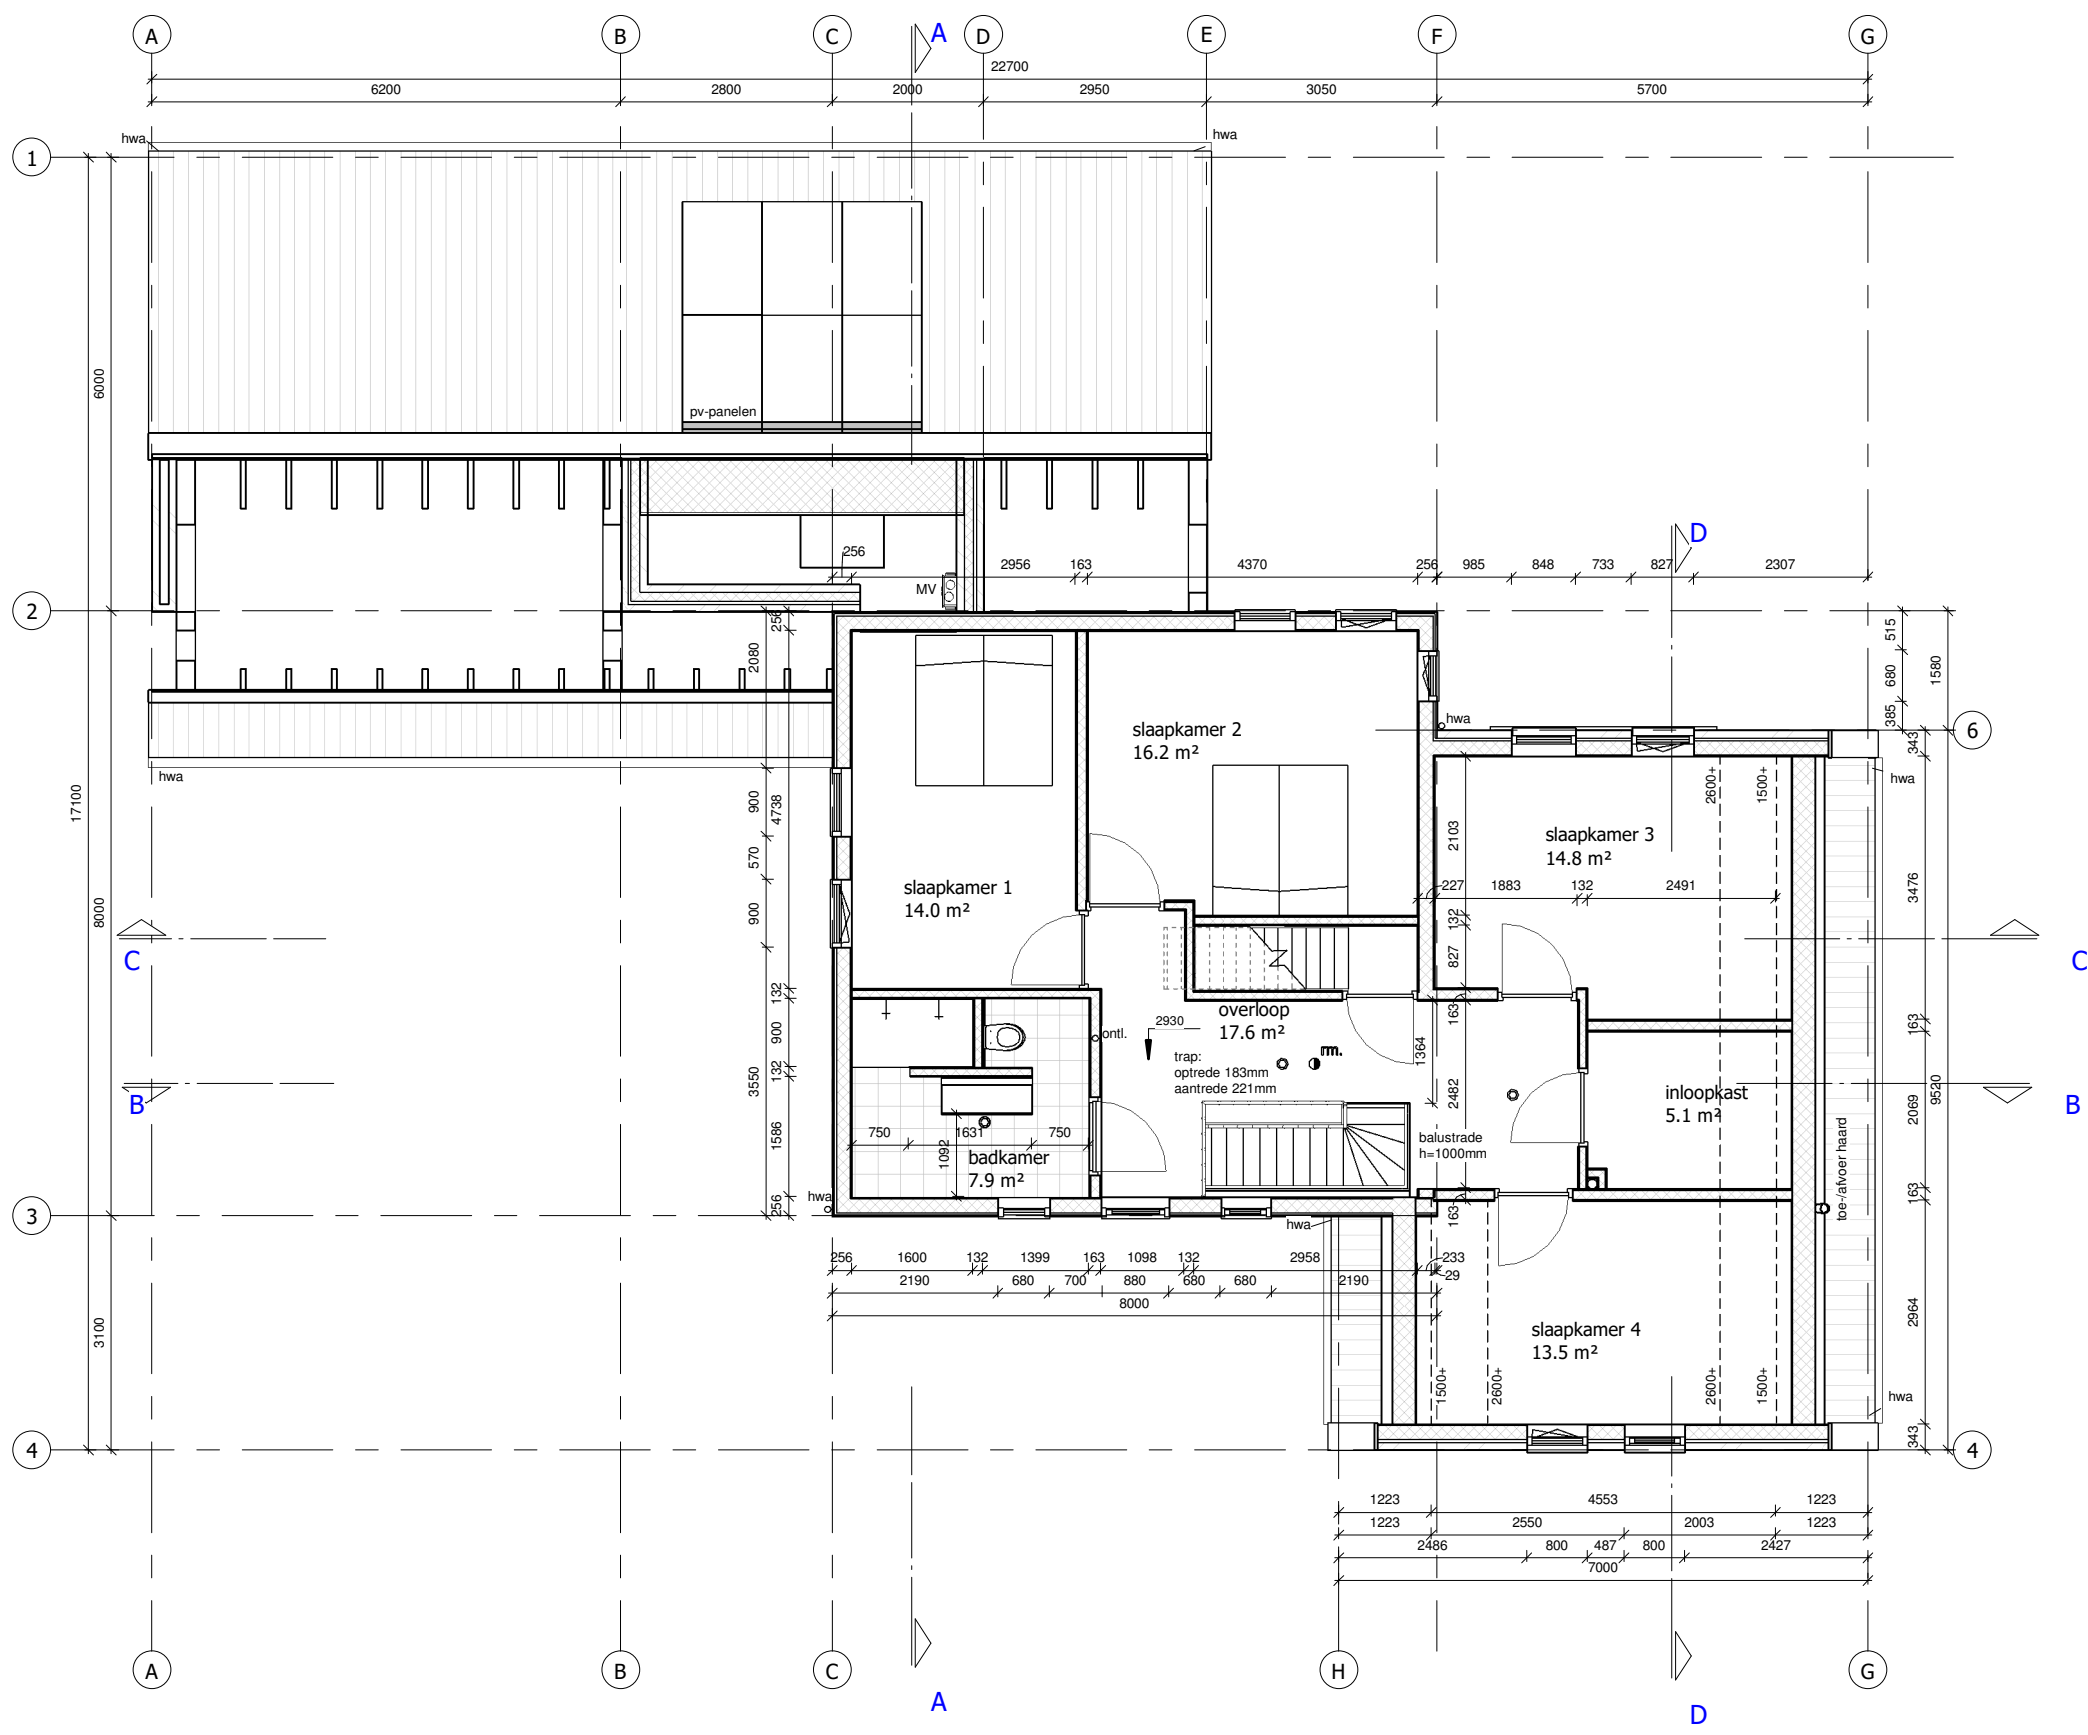


1e verdieping

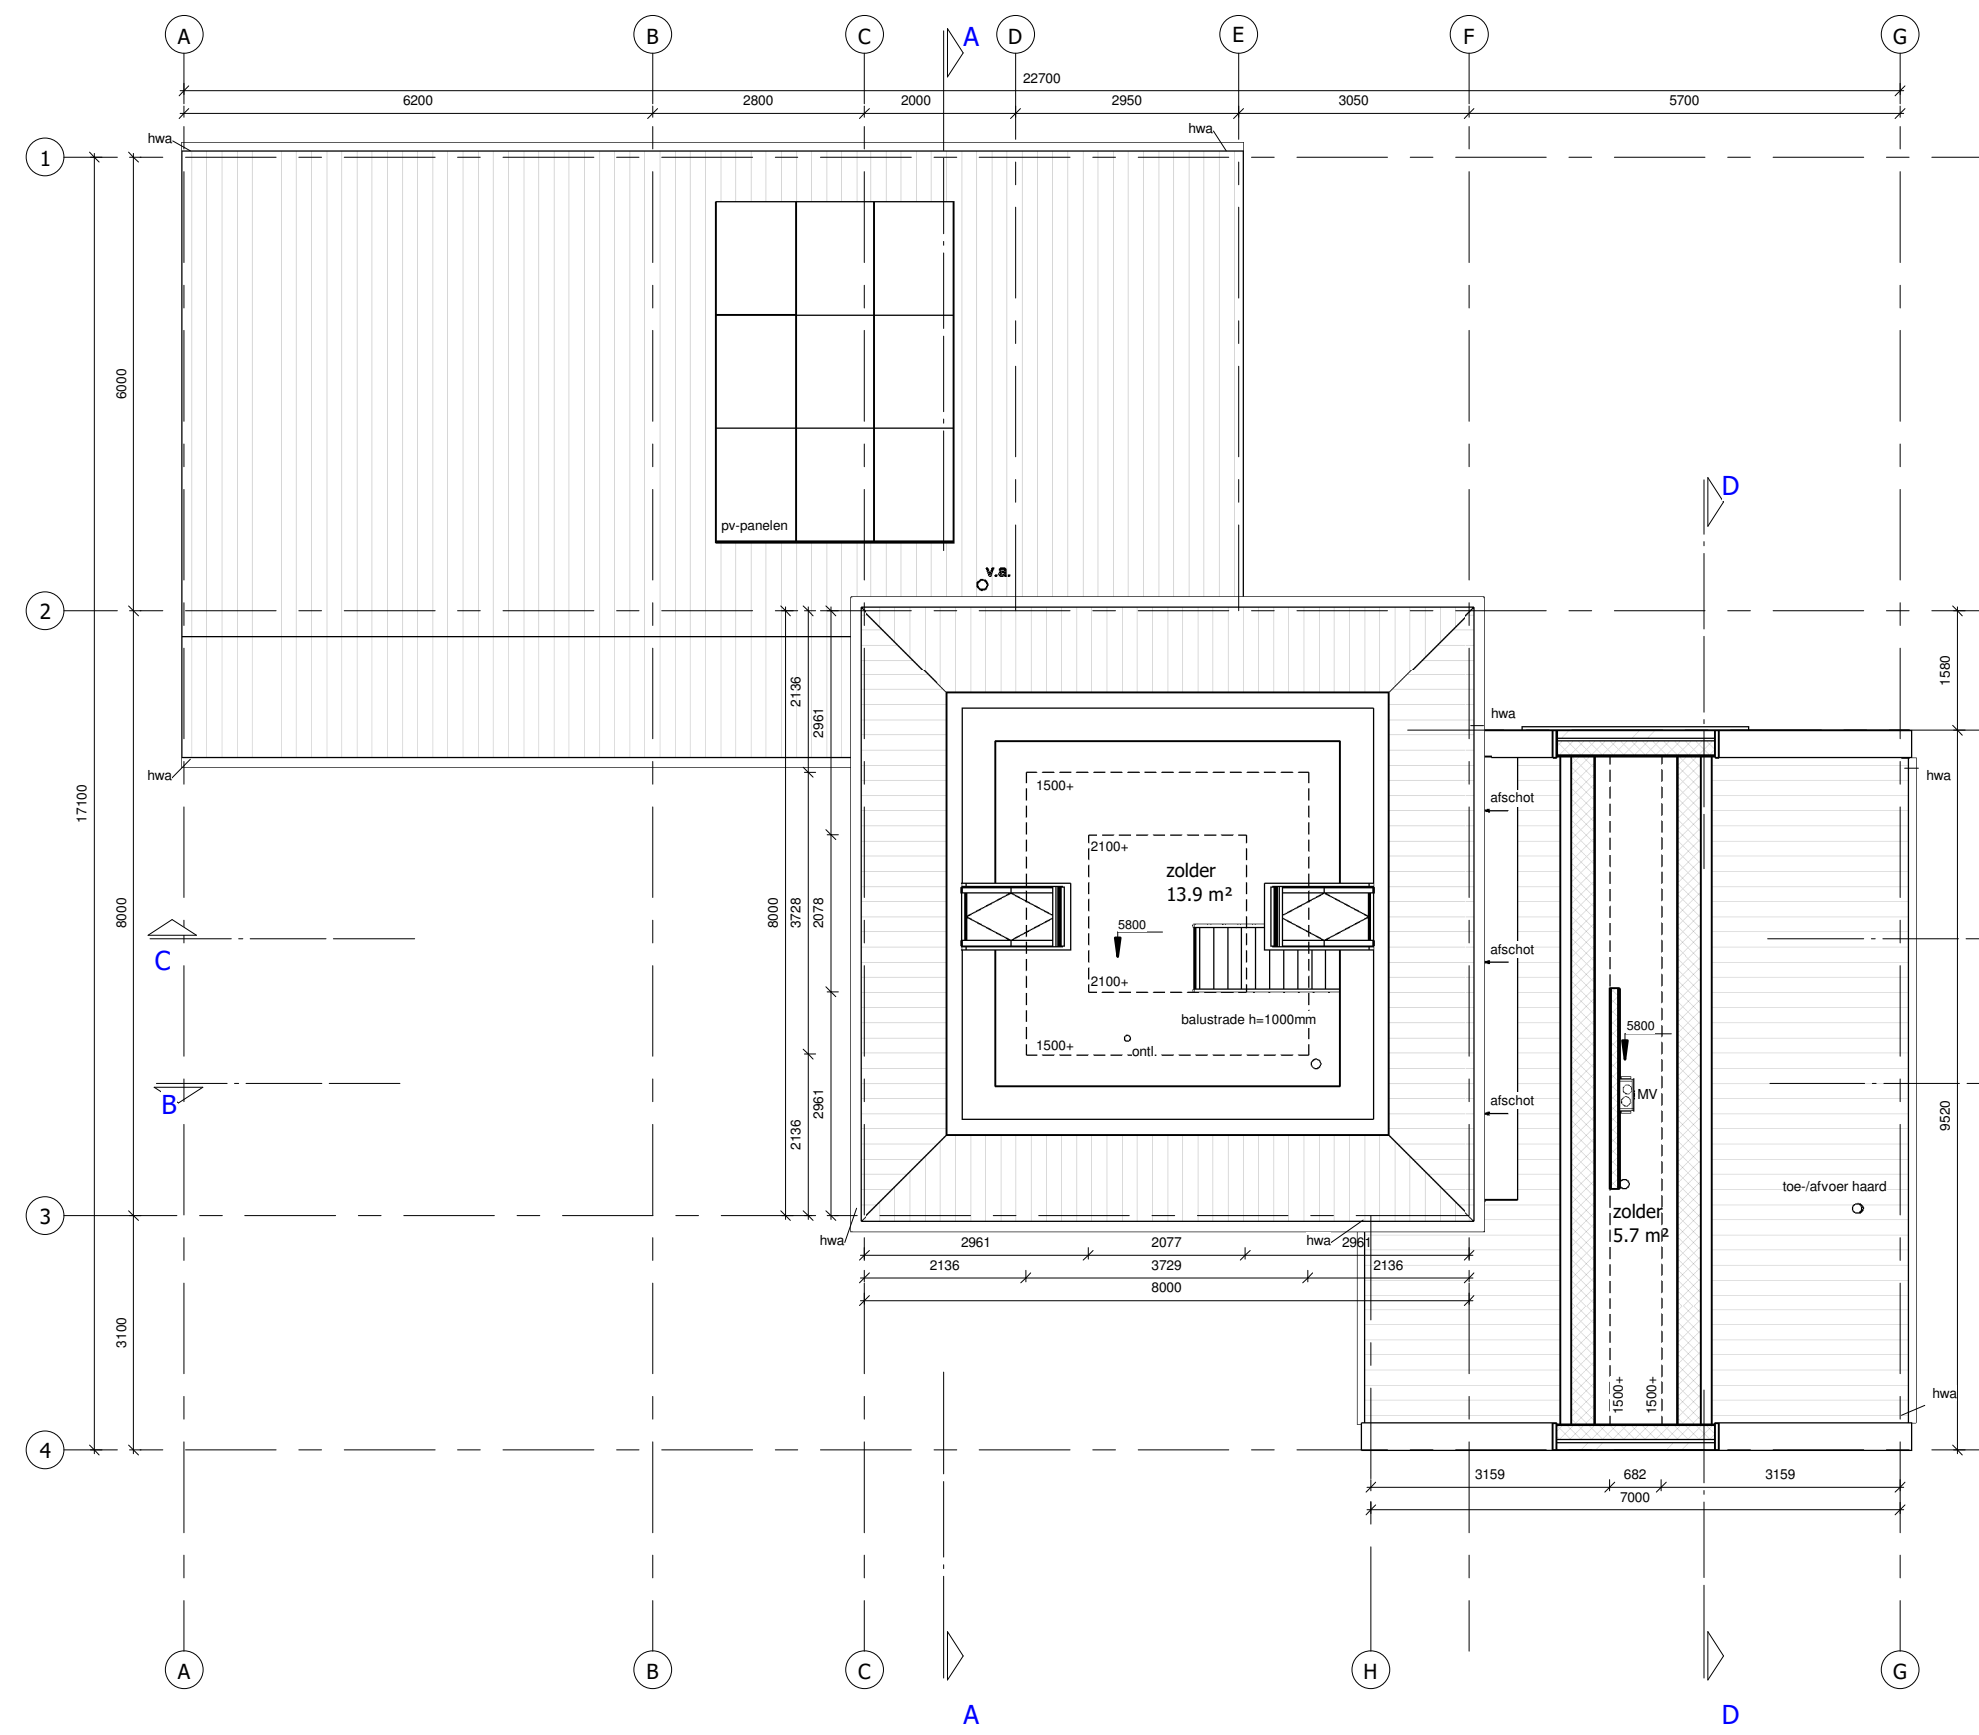


2e verdieping

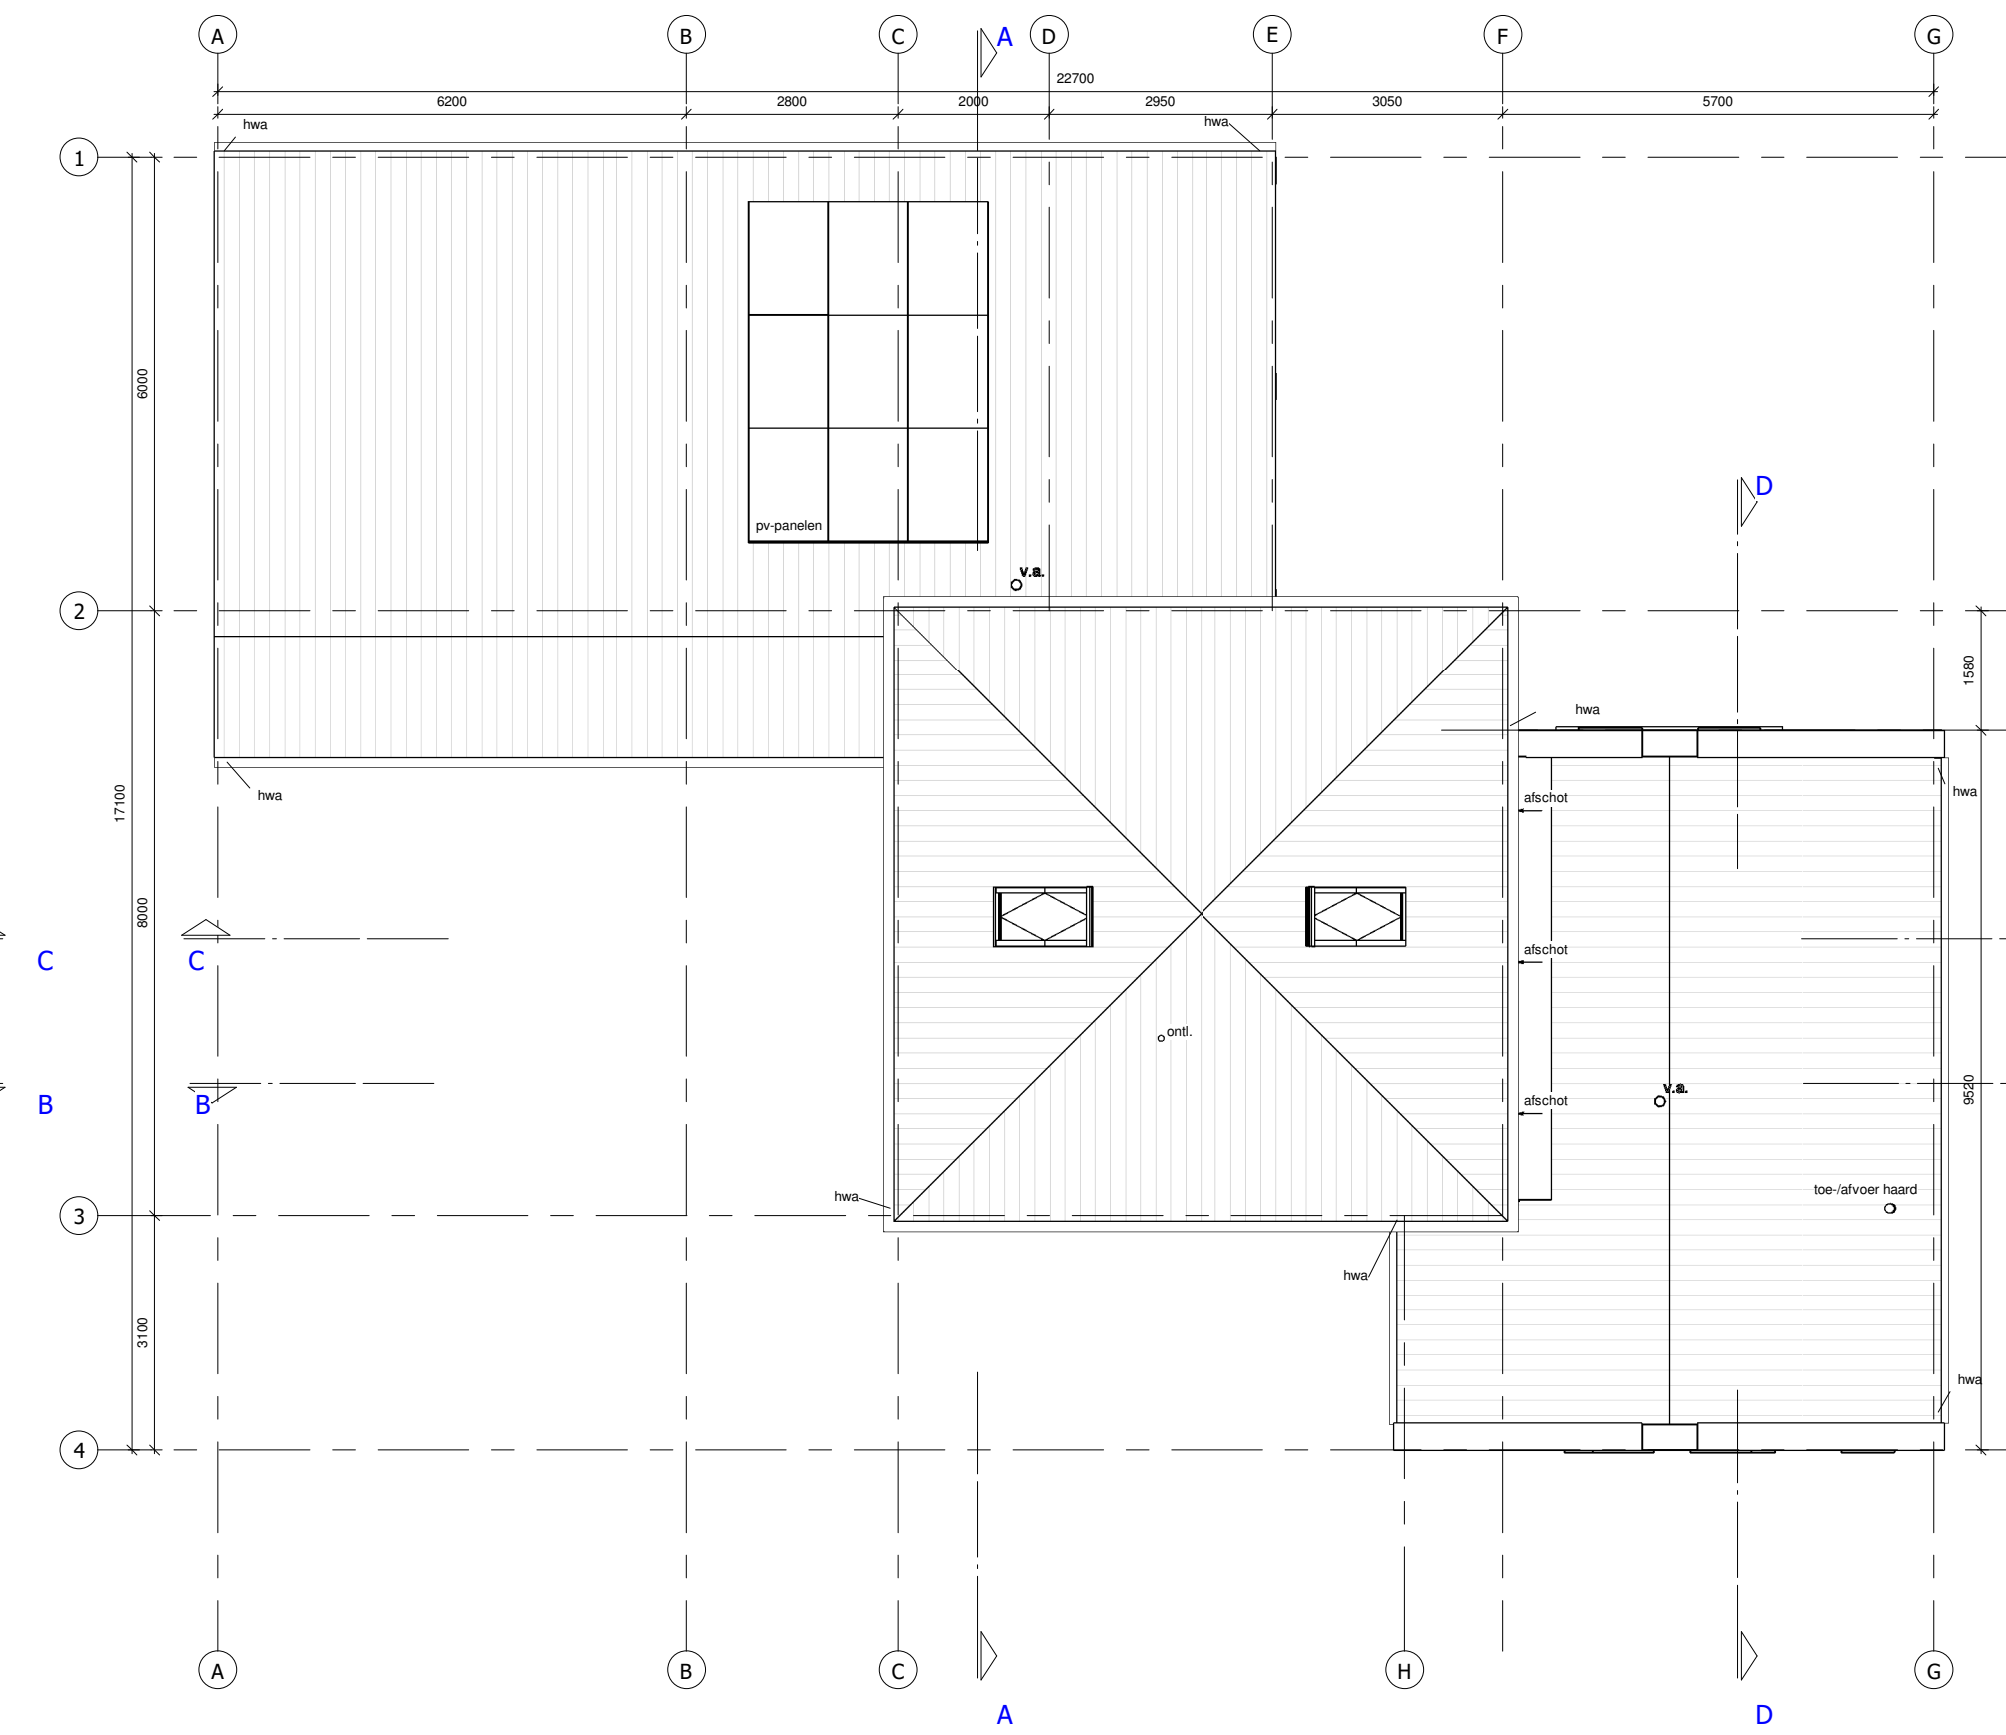

dakaanzicht

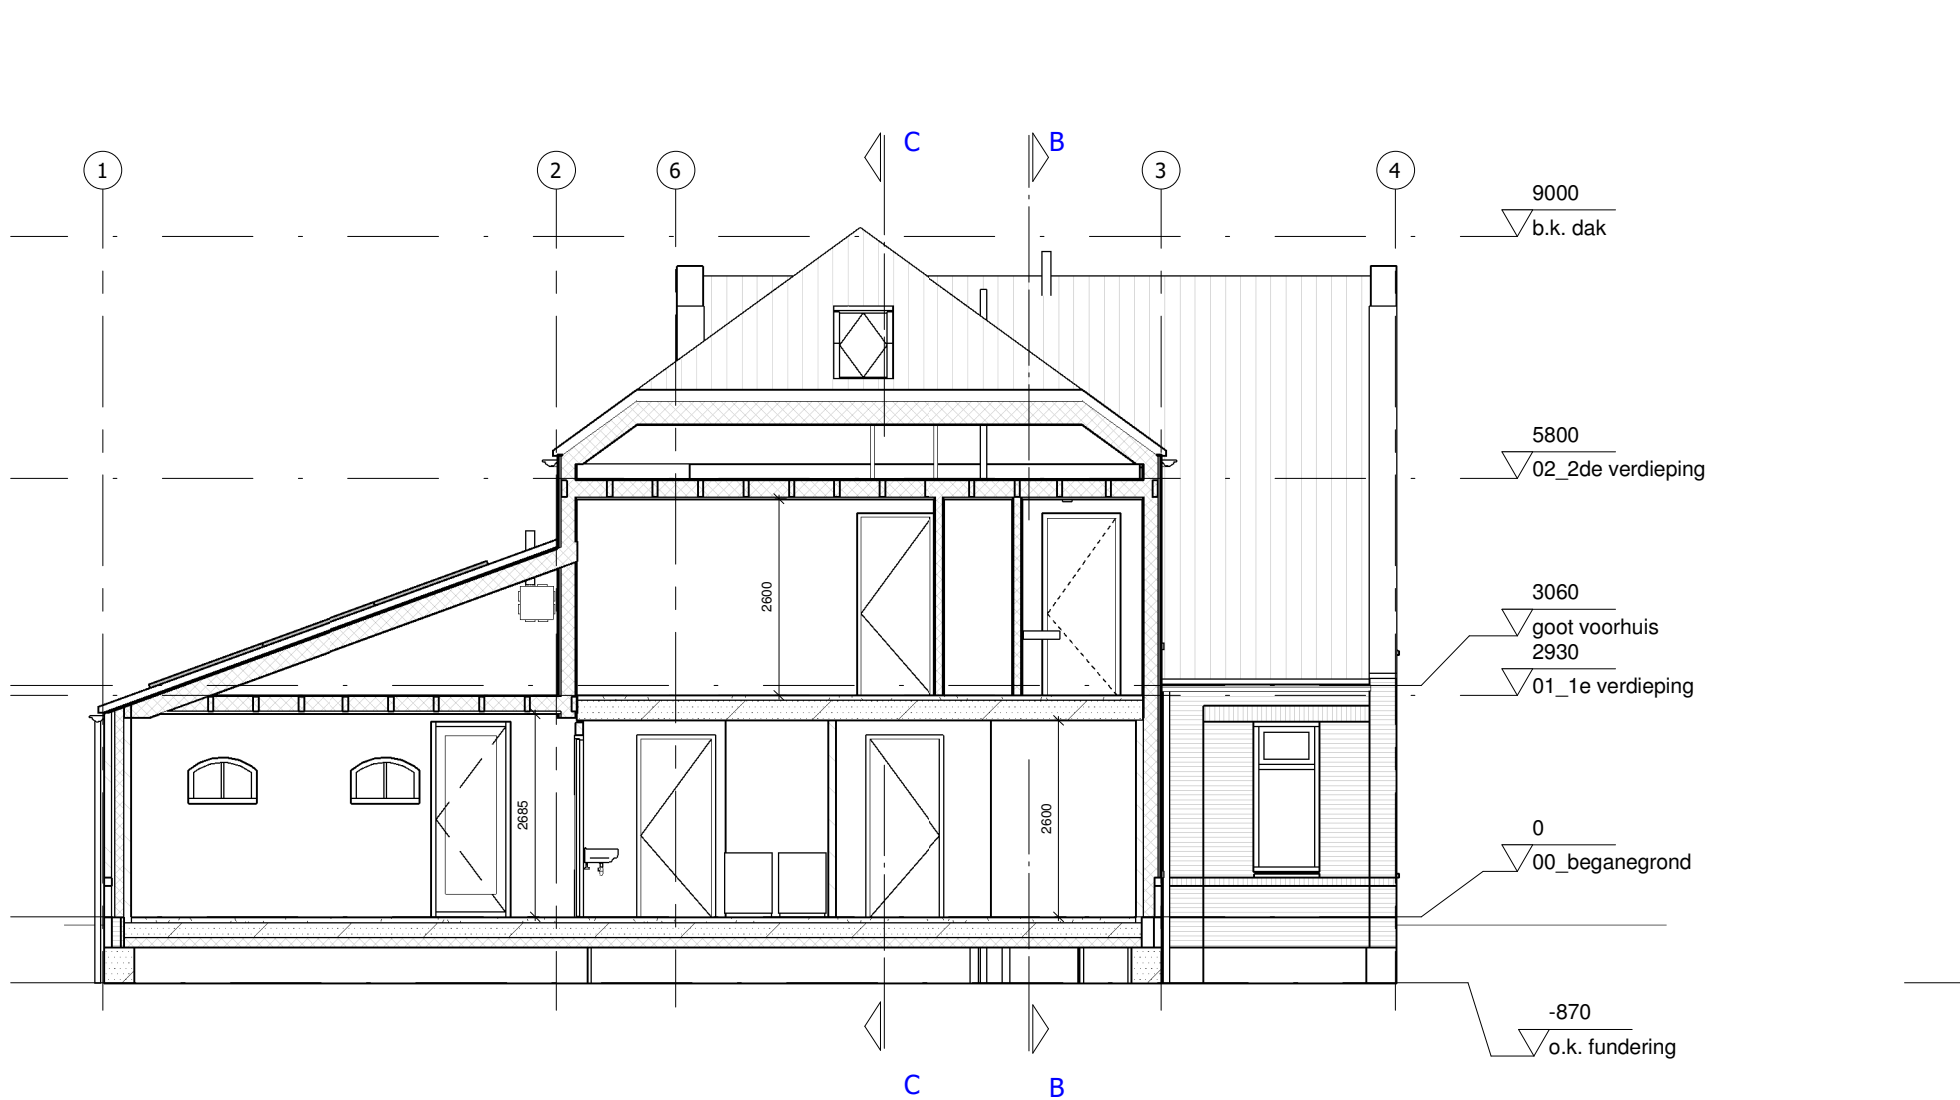


doorsnede A-A

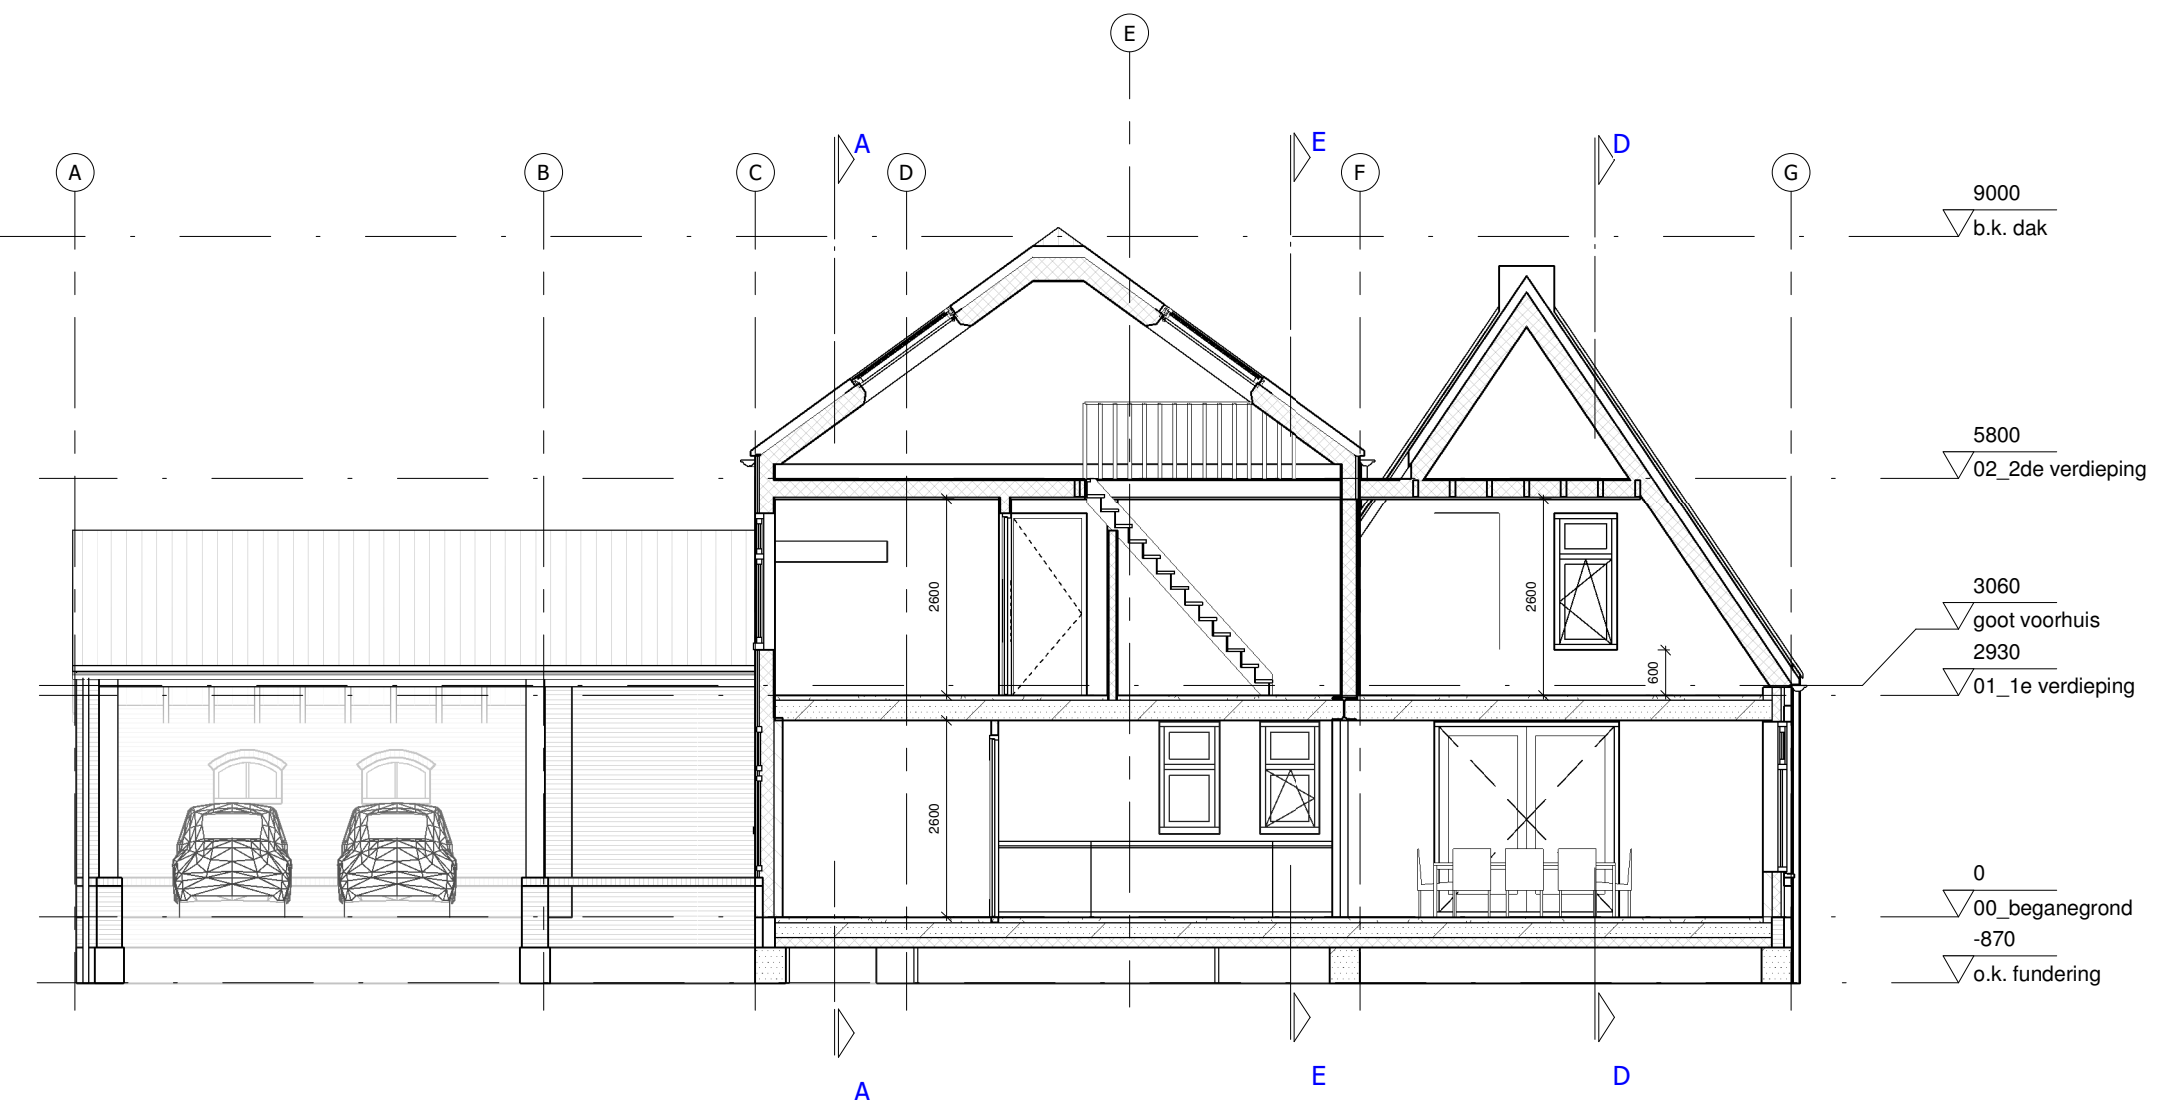


doorsnede C-C



doorsnede B-B

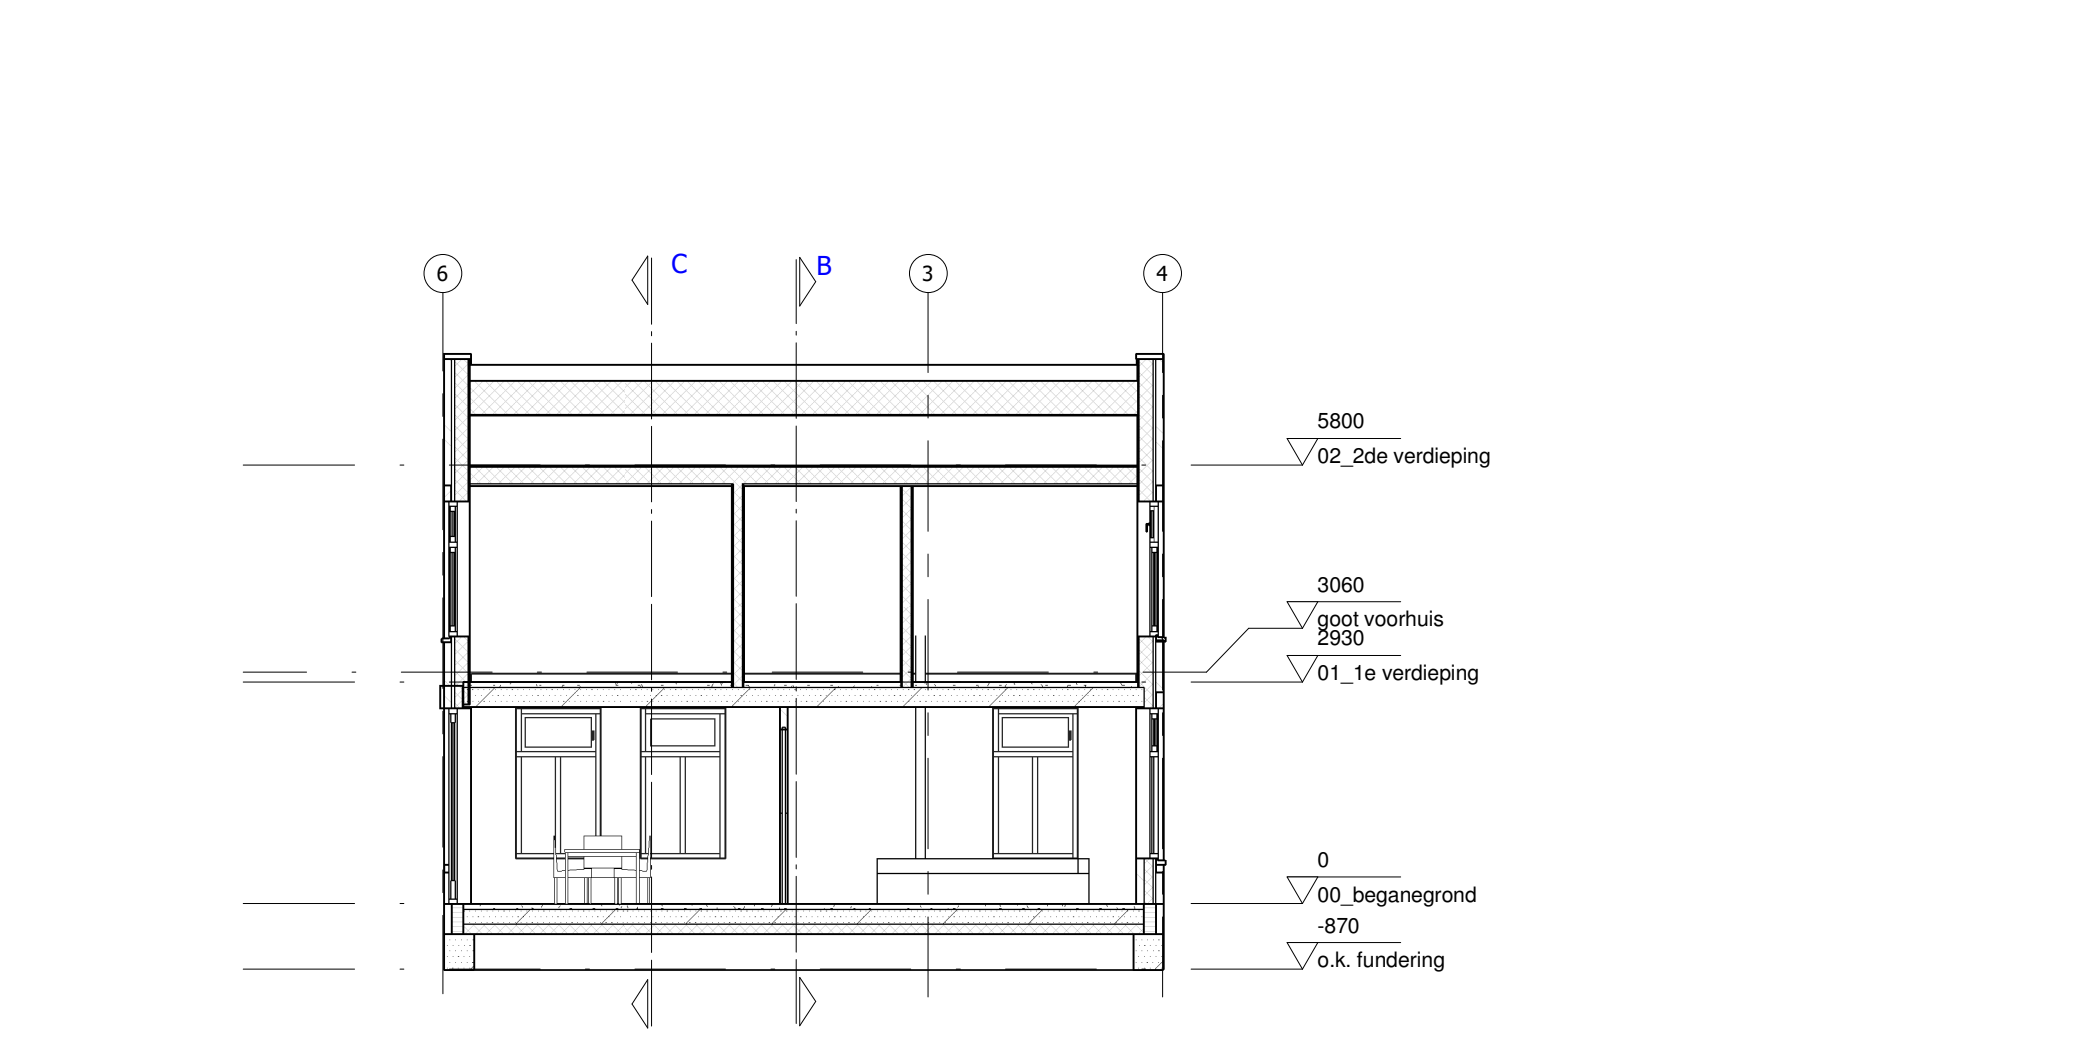

doorsnede D-D

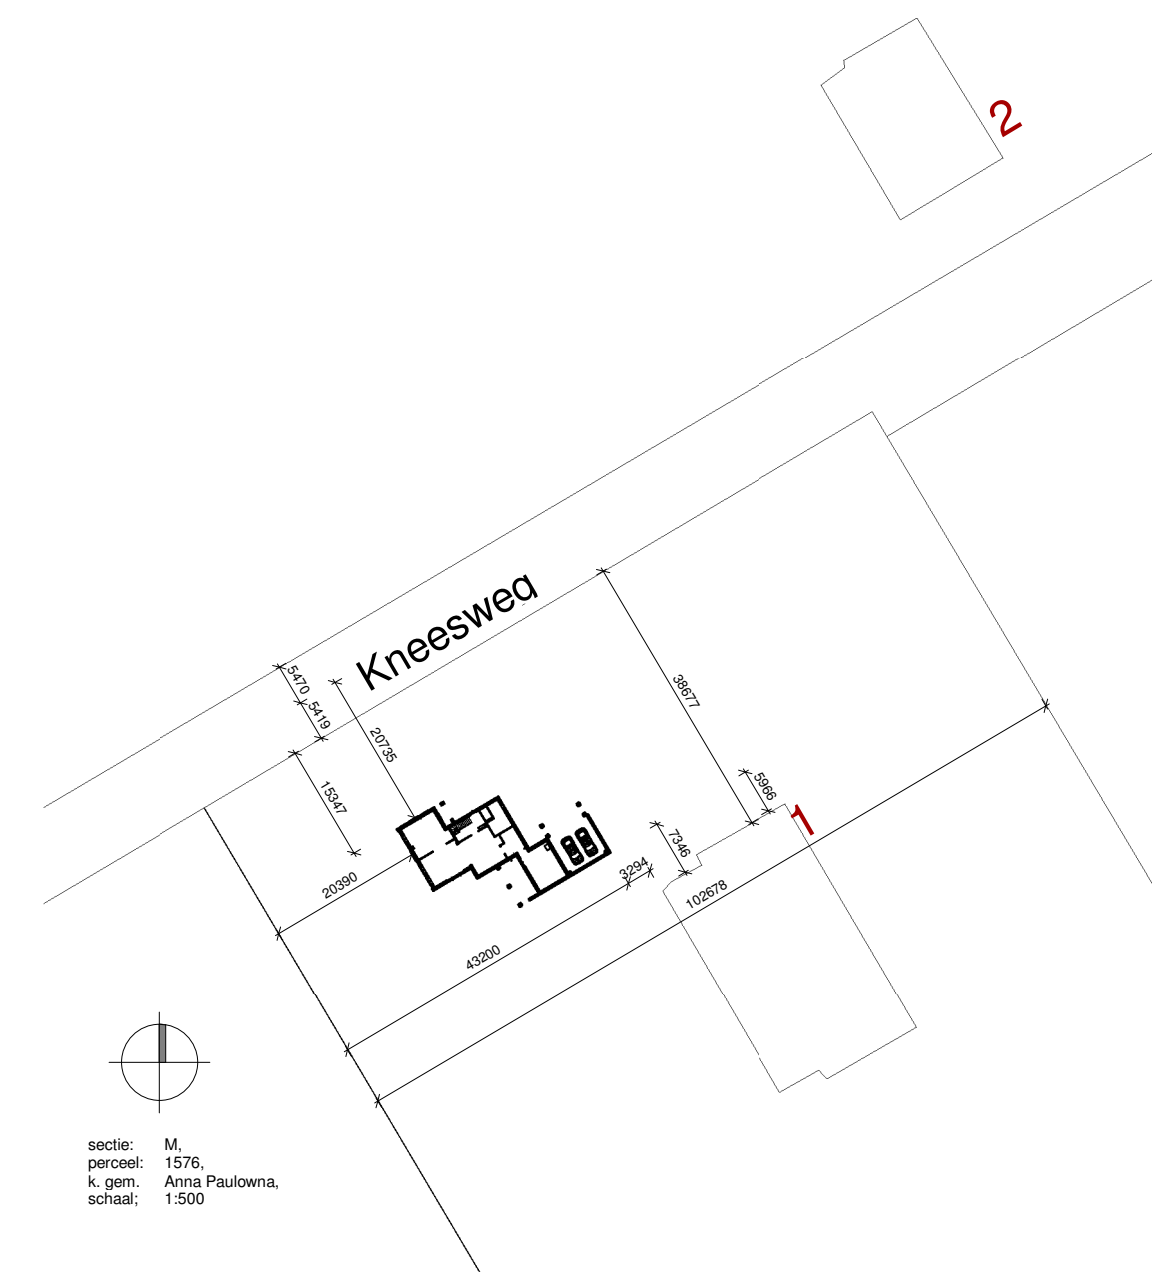

LUCHTVERVERSING, conform art. 3.29 van het bouwbesluit:					
luchtfloer:	type rooster:	lengte rooster:			
v1 =	7,8 dm/s	- DuoPfl 50ZP	=	0,42 m	
v2 =	41,4 dm/s	- DuoPfl 50ZP	=	2,26 m	
v3 =	21,2 dm/s	- DuoPfl 50ZP	=	0,90 m	
v4 =	12,5 dm/s	- DuoPfl 50ZP	=	0,68 m	
v5 =	14,4 dm/s	- DuoPfl 50ZP	=	0,79 m	
v6 =	8,1 dm/s	- DuoPfl 50ZP	=	0,50 m	
v7 =	8,5 dm/s	- DuoPfl 50ZP	=	0,45 m	
TRAP-/VLOERAFSCHEIDING, conform art. 2.18 van het bouwbesluit:					
Min. hoogte trapafscheidings en leuning: 0,85m, vloerplaat 1,0m.					
Opengingen in afscheiding tot een hoogte van 0,7m is max. 0,1m.					
Opengingen in afscheiding hoger dan 0,7m is max. 0,2m.					
Horizontale afstand vloerplaat is max. 0,05m.					
Afschot van de trap tot ophoogte trap min. 0,3m					
TRAP, conform afs. 2.3 en 2.5 van het bouwbesluit					
Vrije hoogte boven trap is minimaal 2,2m.					
Aanmetsel v.o.v. de looprij is min. 0,25m.					
Oprijde is max. 0,188m.					
Breedte treden min. 0,05m.					
Breedte treden v.o.v. de looprij is min. 0,23m.					
Afschot van de trap tot ophoogte trap min. 0,3m					
INBRAAKVERENDEID, conform afs. 2.15 van het bouwbesluit					
Deuren, ramen, kozijnen en dammer gelijk te stellen constructieonderdelen in een scheidingconstructie van een niet-gemeenschappelijke ruimte, die bereikbaar zijn volgens de NEN 5037 voor inbraak, hebben een volgens NEN 5036 bepaalde inbraakverendheid welke voldoet aan minimaal weerstandsklasse 2.					
BESCHERMING TEGEN RATTEN EN MUZEN					
De uiterste scheidingconstructie heeft geen openingen breder dan 0,01m, met uitzondering van een afsluitbare opening/omranding van een ventilatie-/rookgasafvoeropening en de ontb. beluchtingsafvoeropening van een vee of hwa.					
De uiterste scheidingconstructie heeft een scherm vanaf het maximaal gemeten, diepte van ten minste 0,6m. Dit scherm heeft geen openingen breder dan 0,01m.					
BEREIKBAARHEID EN TOEGANKELIJKHEID					
breedte dagmaat binnendeurenkozijnen min 0,85m, hoogte dagmaat binnendeurenkozijnen min 2,2m, hoogteverschil bij de toegang van de woning, tussen de bovenkant van de afgevoerde vloer en het aansluitende terrein, is niet groter dan 0,02m					
GELUIDWERING TUSSEN RUIMTEN					
Het volgens NEN 5077 bepaalde karakteristieke lucht-gedruisvervalschil voor de geluidsvervalschil van een verblijfsruimte naar een andere verblijfsruimte is niet kleiner dan 22 dB.					
Het volgens NEN 5077 bepaalde gewogen contact geluidniveau voor de geluidsvervalschil van een verblijfsruimte naar een andere verblijfsruimte is niet groter dan 79 dB.					
Verblijfsruimten die met elkaar in open verbinding staan, of indien de ene verblijfsruimte vanuit de andere rechtstreeks bereikbaar is door een deuropening, voldoen niet aan bovenstaande eisen.					
bouwkind		grond		woning	
keuseweg 3		laag		definitief ontwerp	
Anna Paulowna		opdrachtgever		fam. Kappel	
nico hekker		personeel		14 m	
ontwerf & bouwkunde		tekening		21 m	
		schaal		1:100	
		datum		19-03-2017	
kantor		postadres		persoonlijk	
Dorland 231a		Dorland 231a		170-09	
1723 WX Nieuwe Bussche		1723 WX Nieuwe Bussche		36d	
www.nicohekker.nl		www.nicohekker.nl		DO-01	