



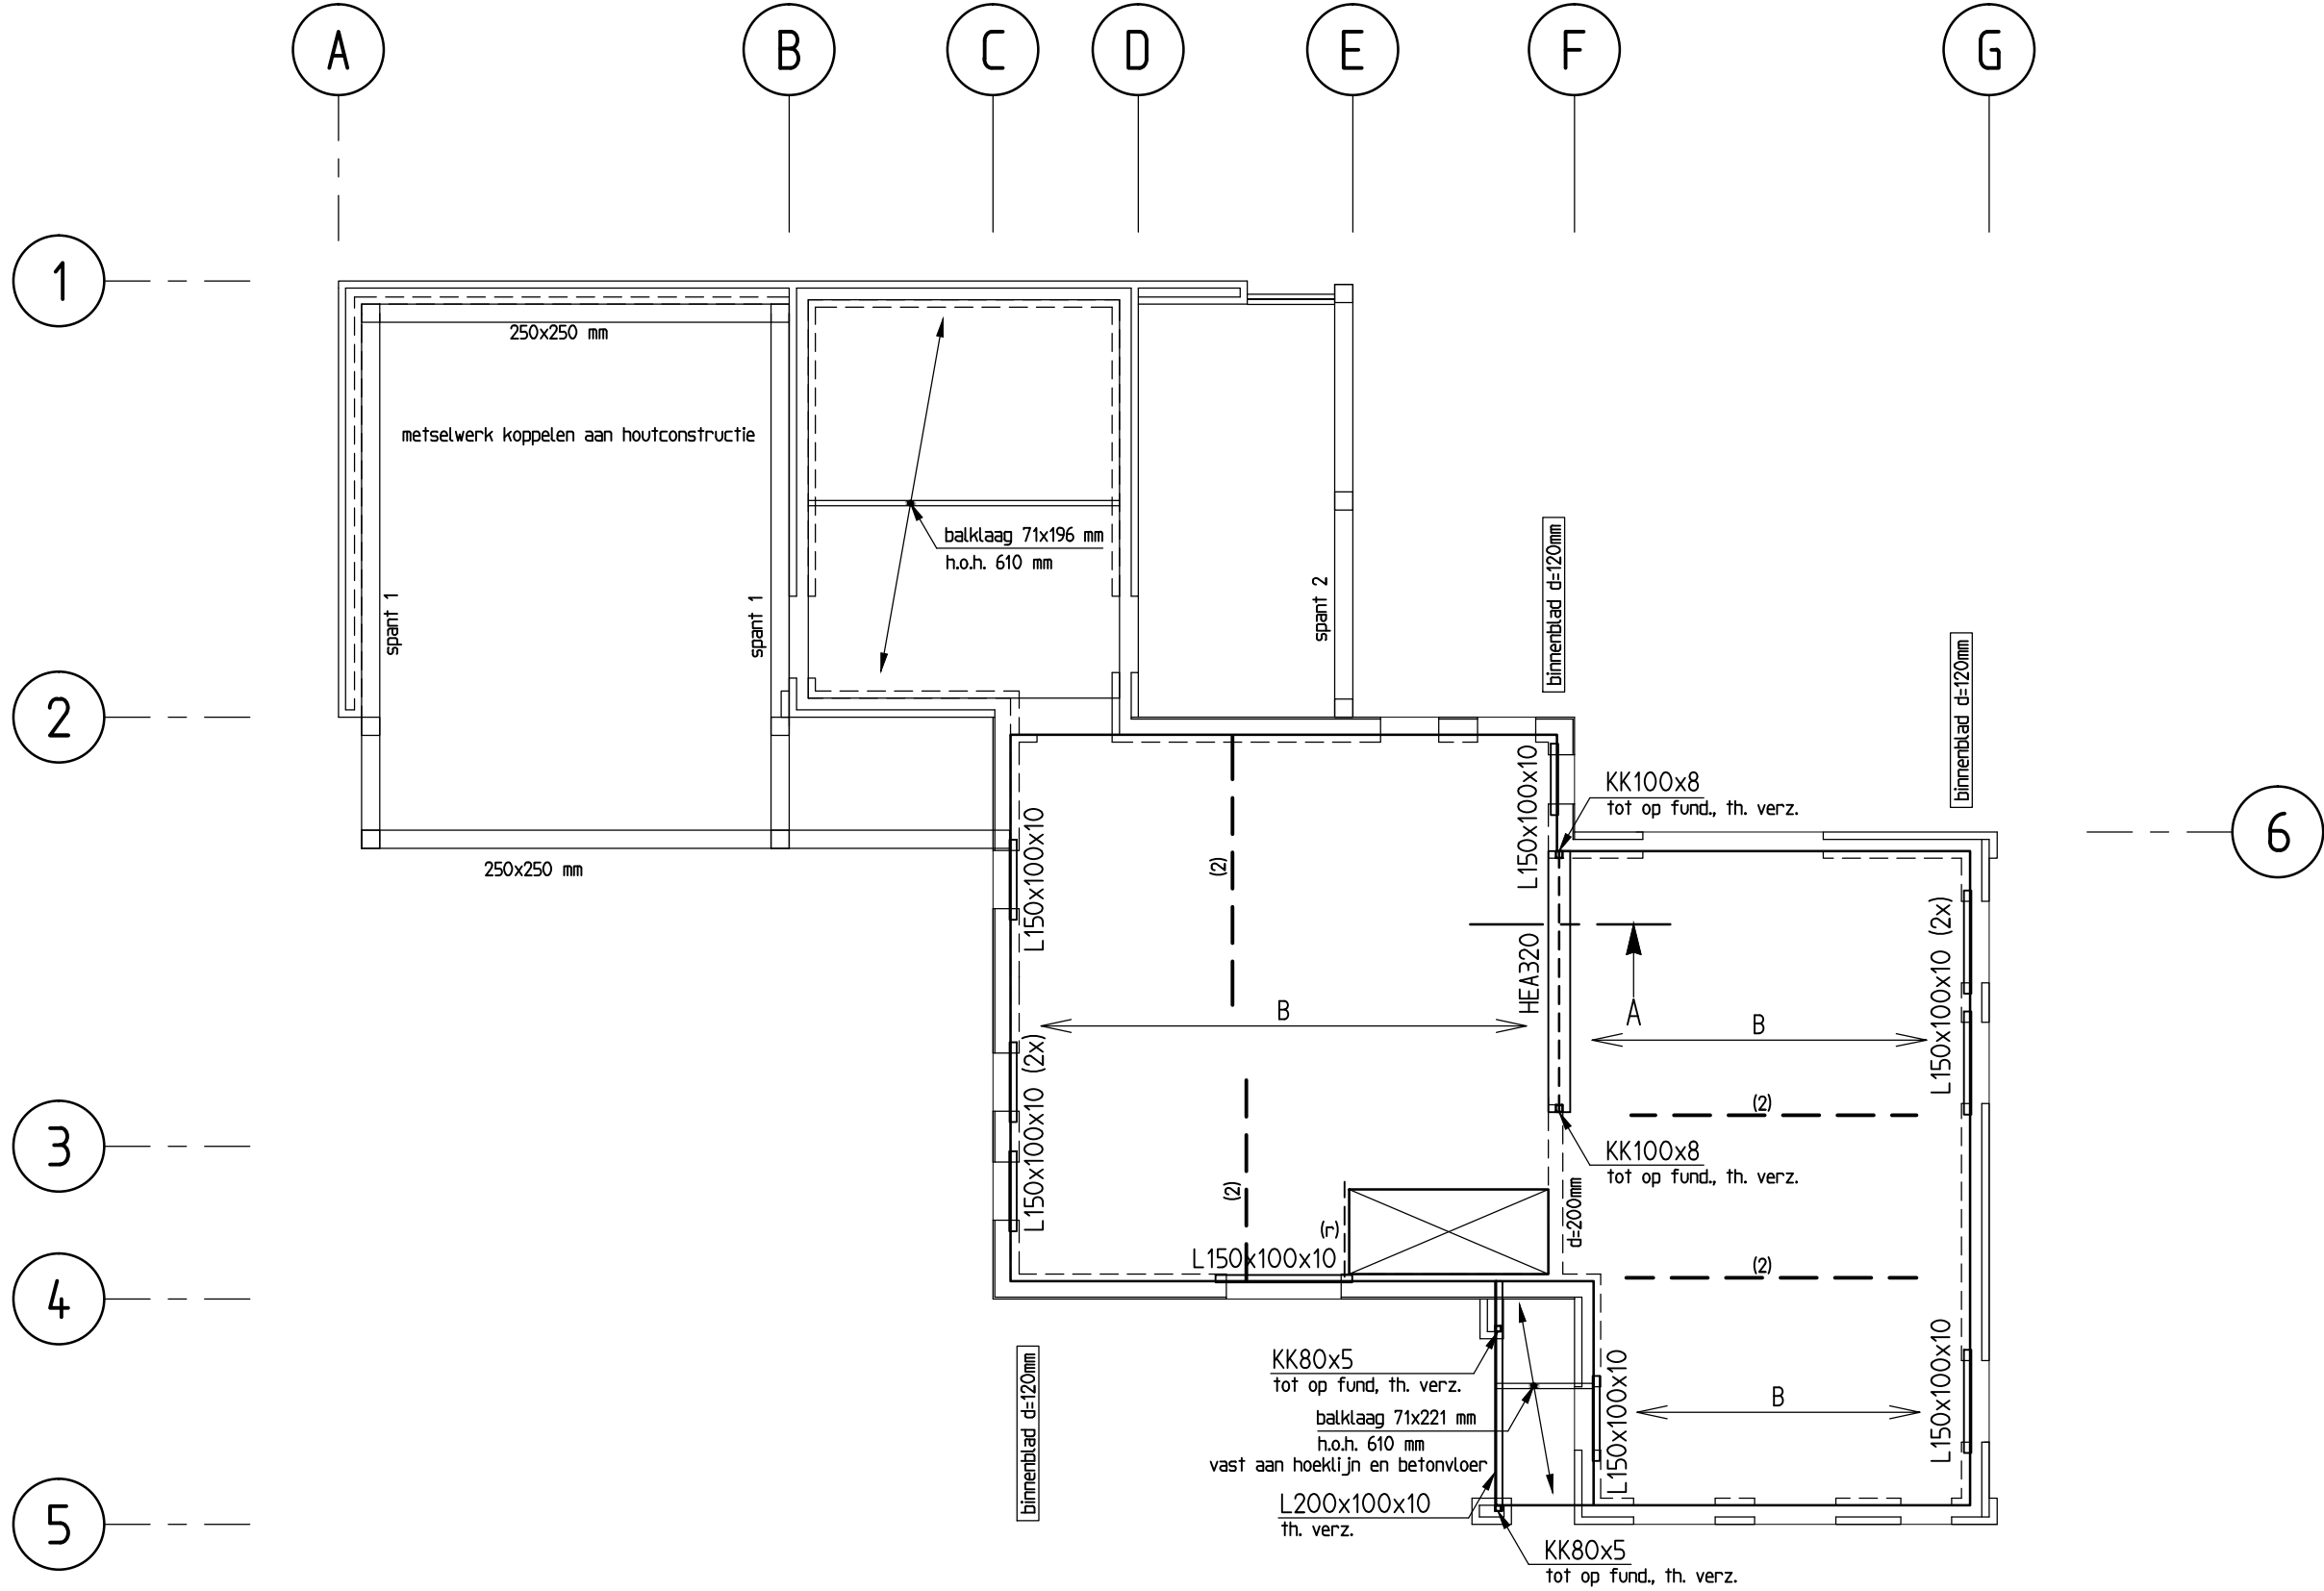


OVERZICHT CONSTRUCTIE 1e VERD.VLOER:

← B → = draagrichting kanaalplaatvloer, d=260mm.
n.b. 1.75 kN/m²; l.s.w. 0.80 kN/m²; afw. 1.40 kN/m².
binnenblad: metselwerk 100mm dik t.a.v.
wanden op verdieplingsvloer stabiliserend uitvoeren (h.s.b.).
— (2) — = lijnlast op vloer: qg:rep = 4.5 kN/m; qq:rep = 6.7 kN/m.
denk om prefab lateien t.b.v. buitenblad.
voor overige zie renvooi.

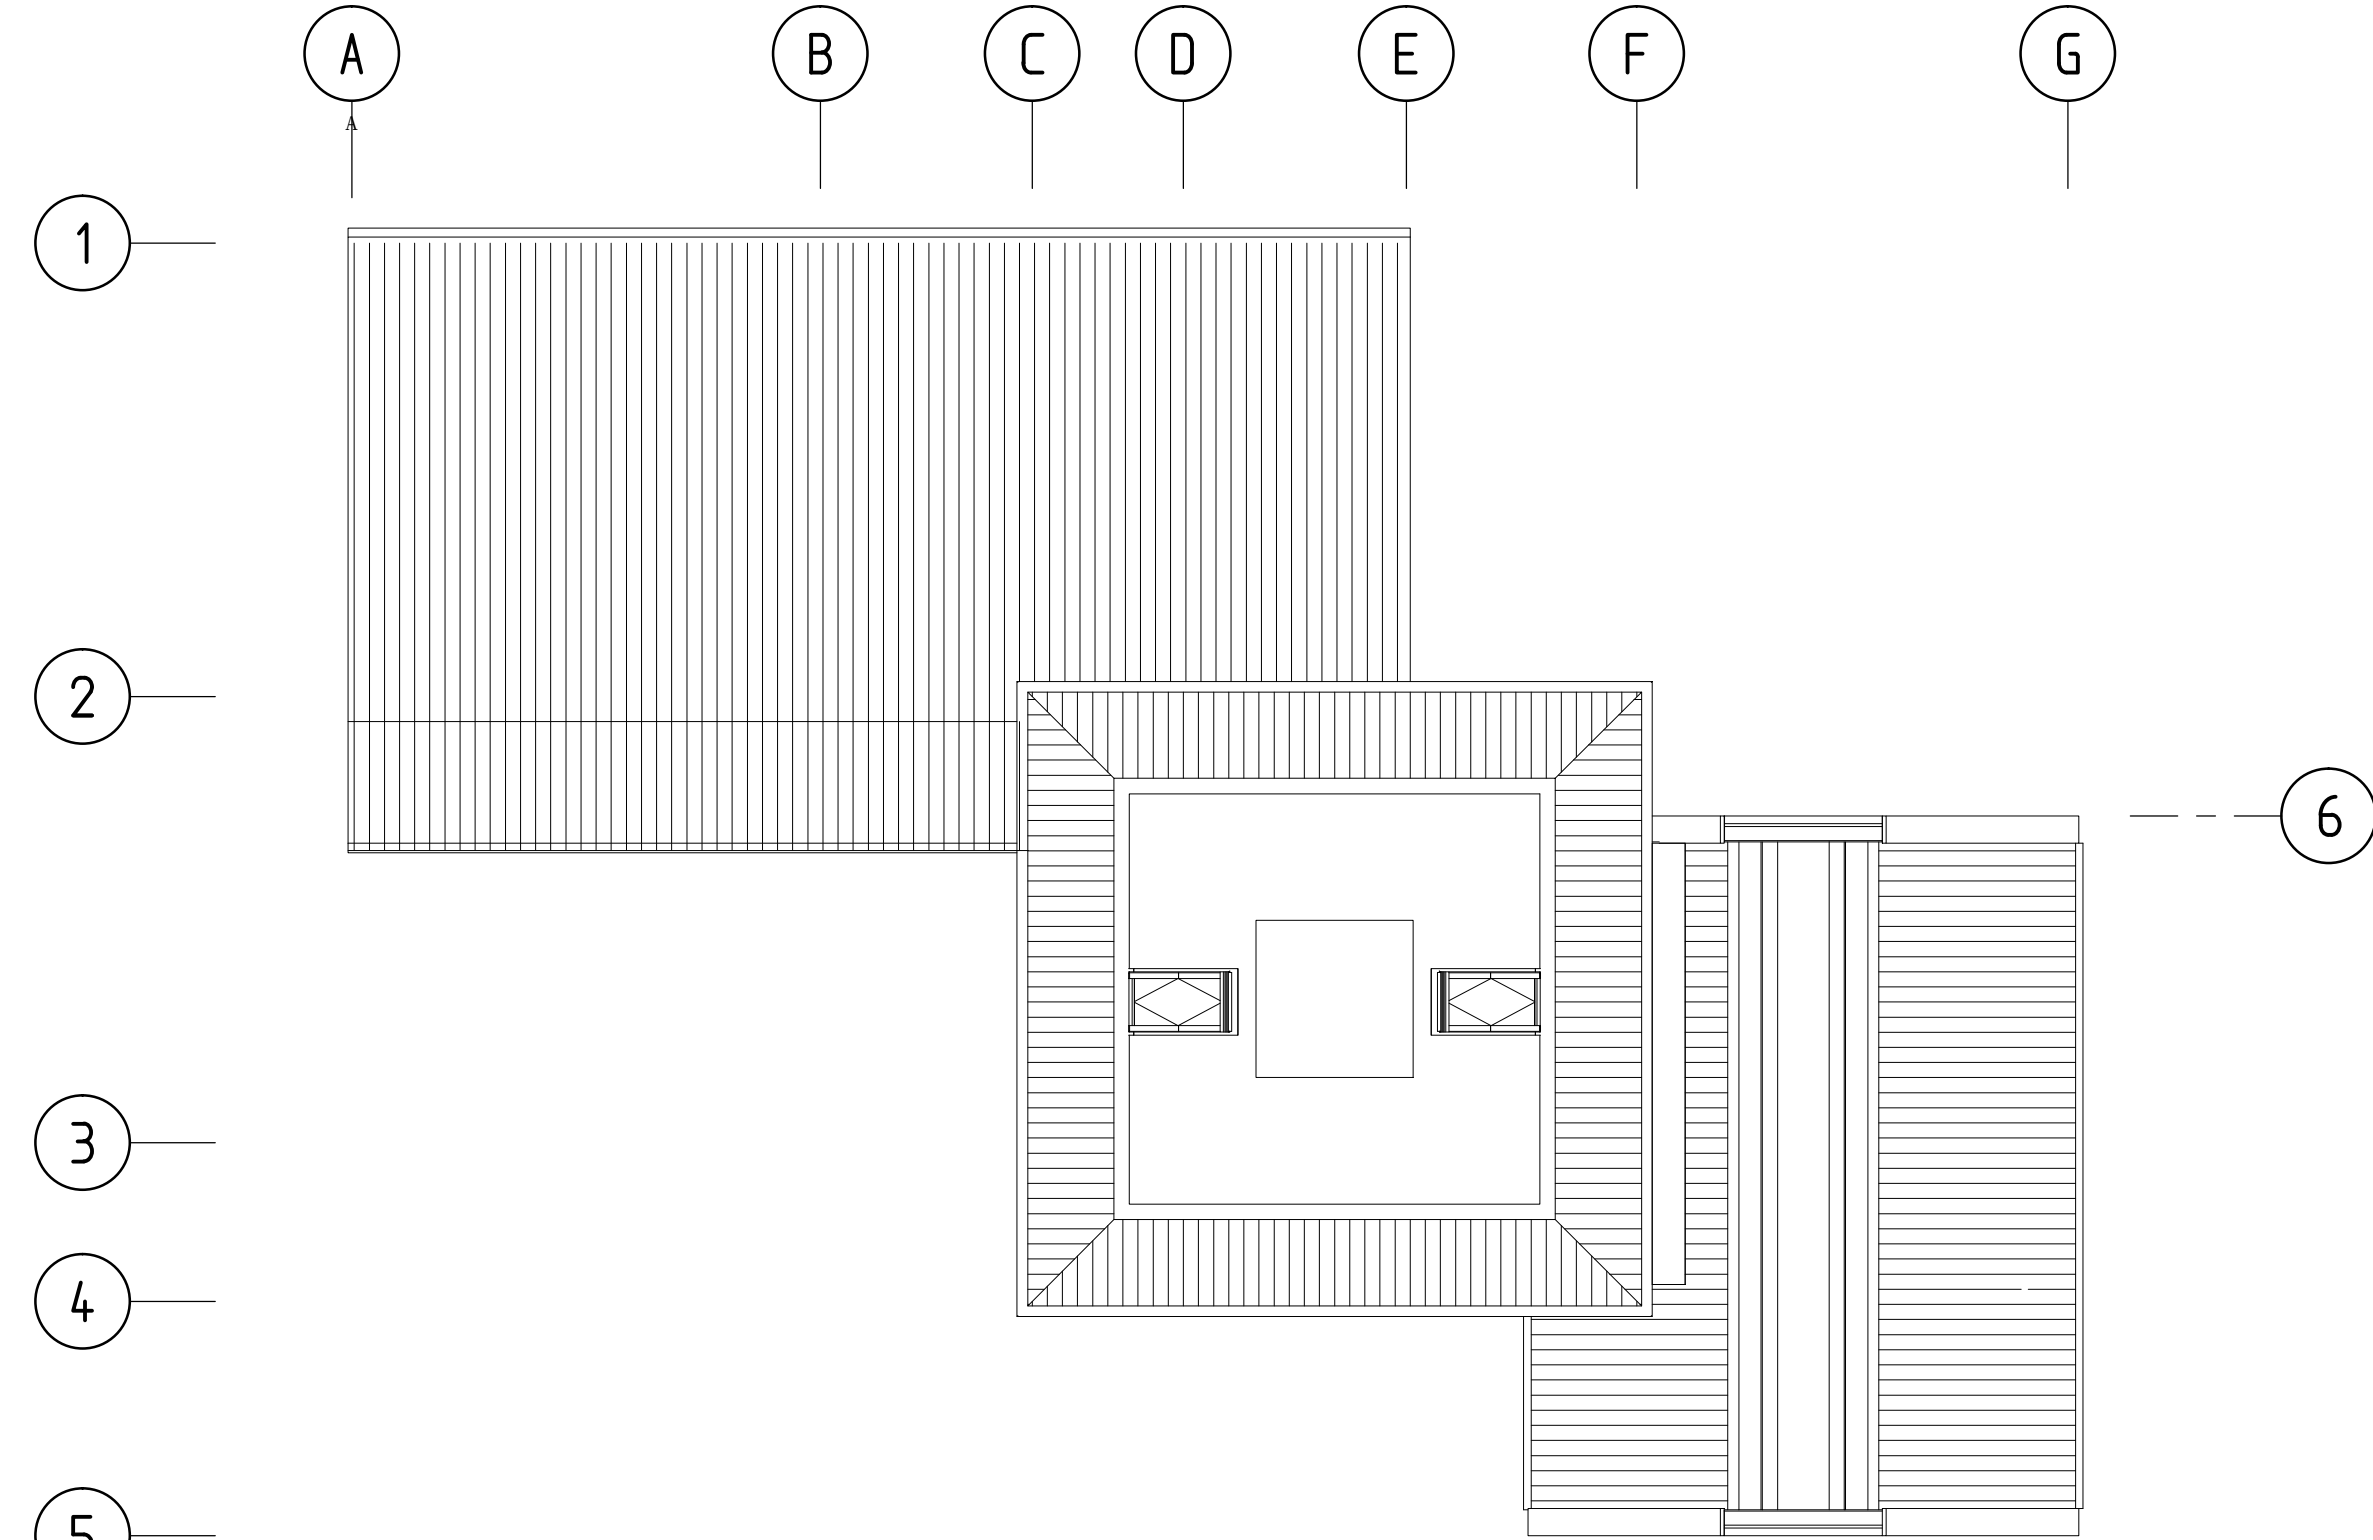


SCHEMATISCH OVERZICHT KAPCONSTRUCTIE:

prefab sporenkap volgens opgave leverancier.

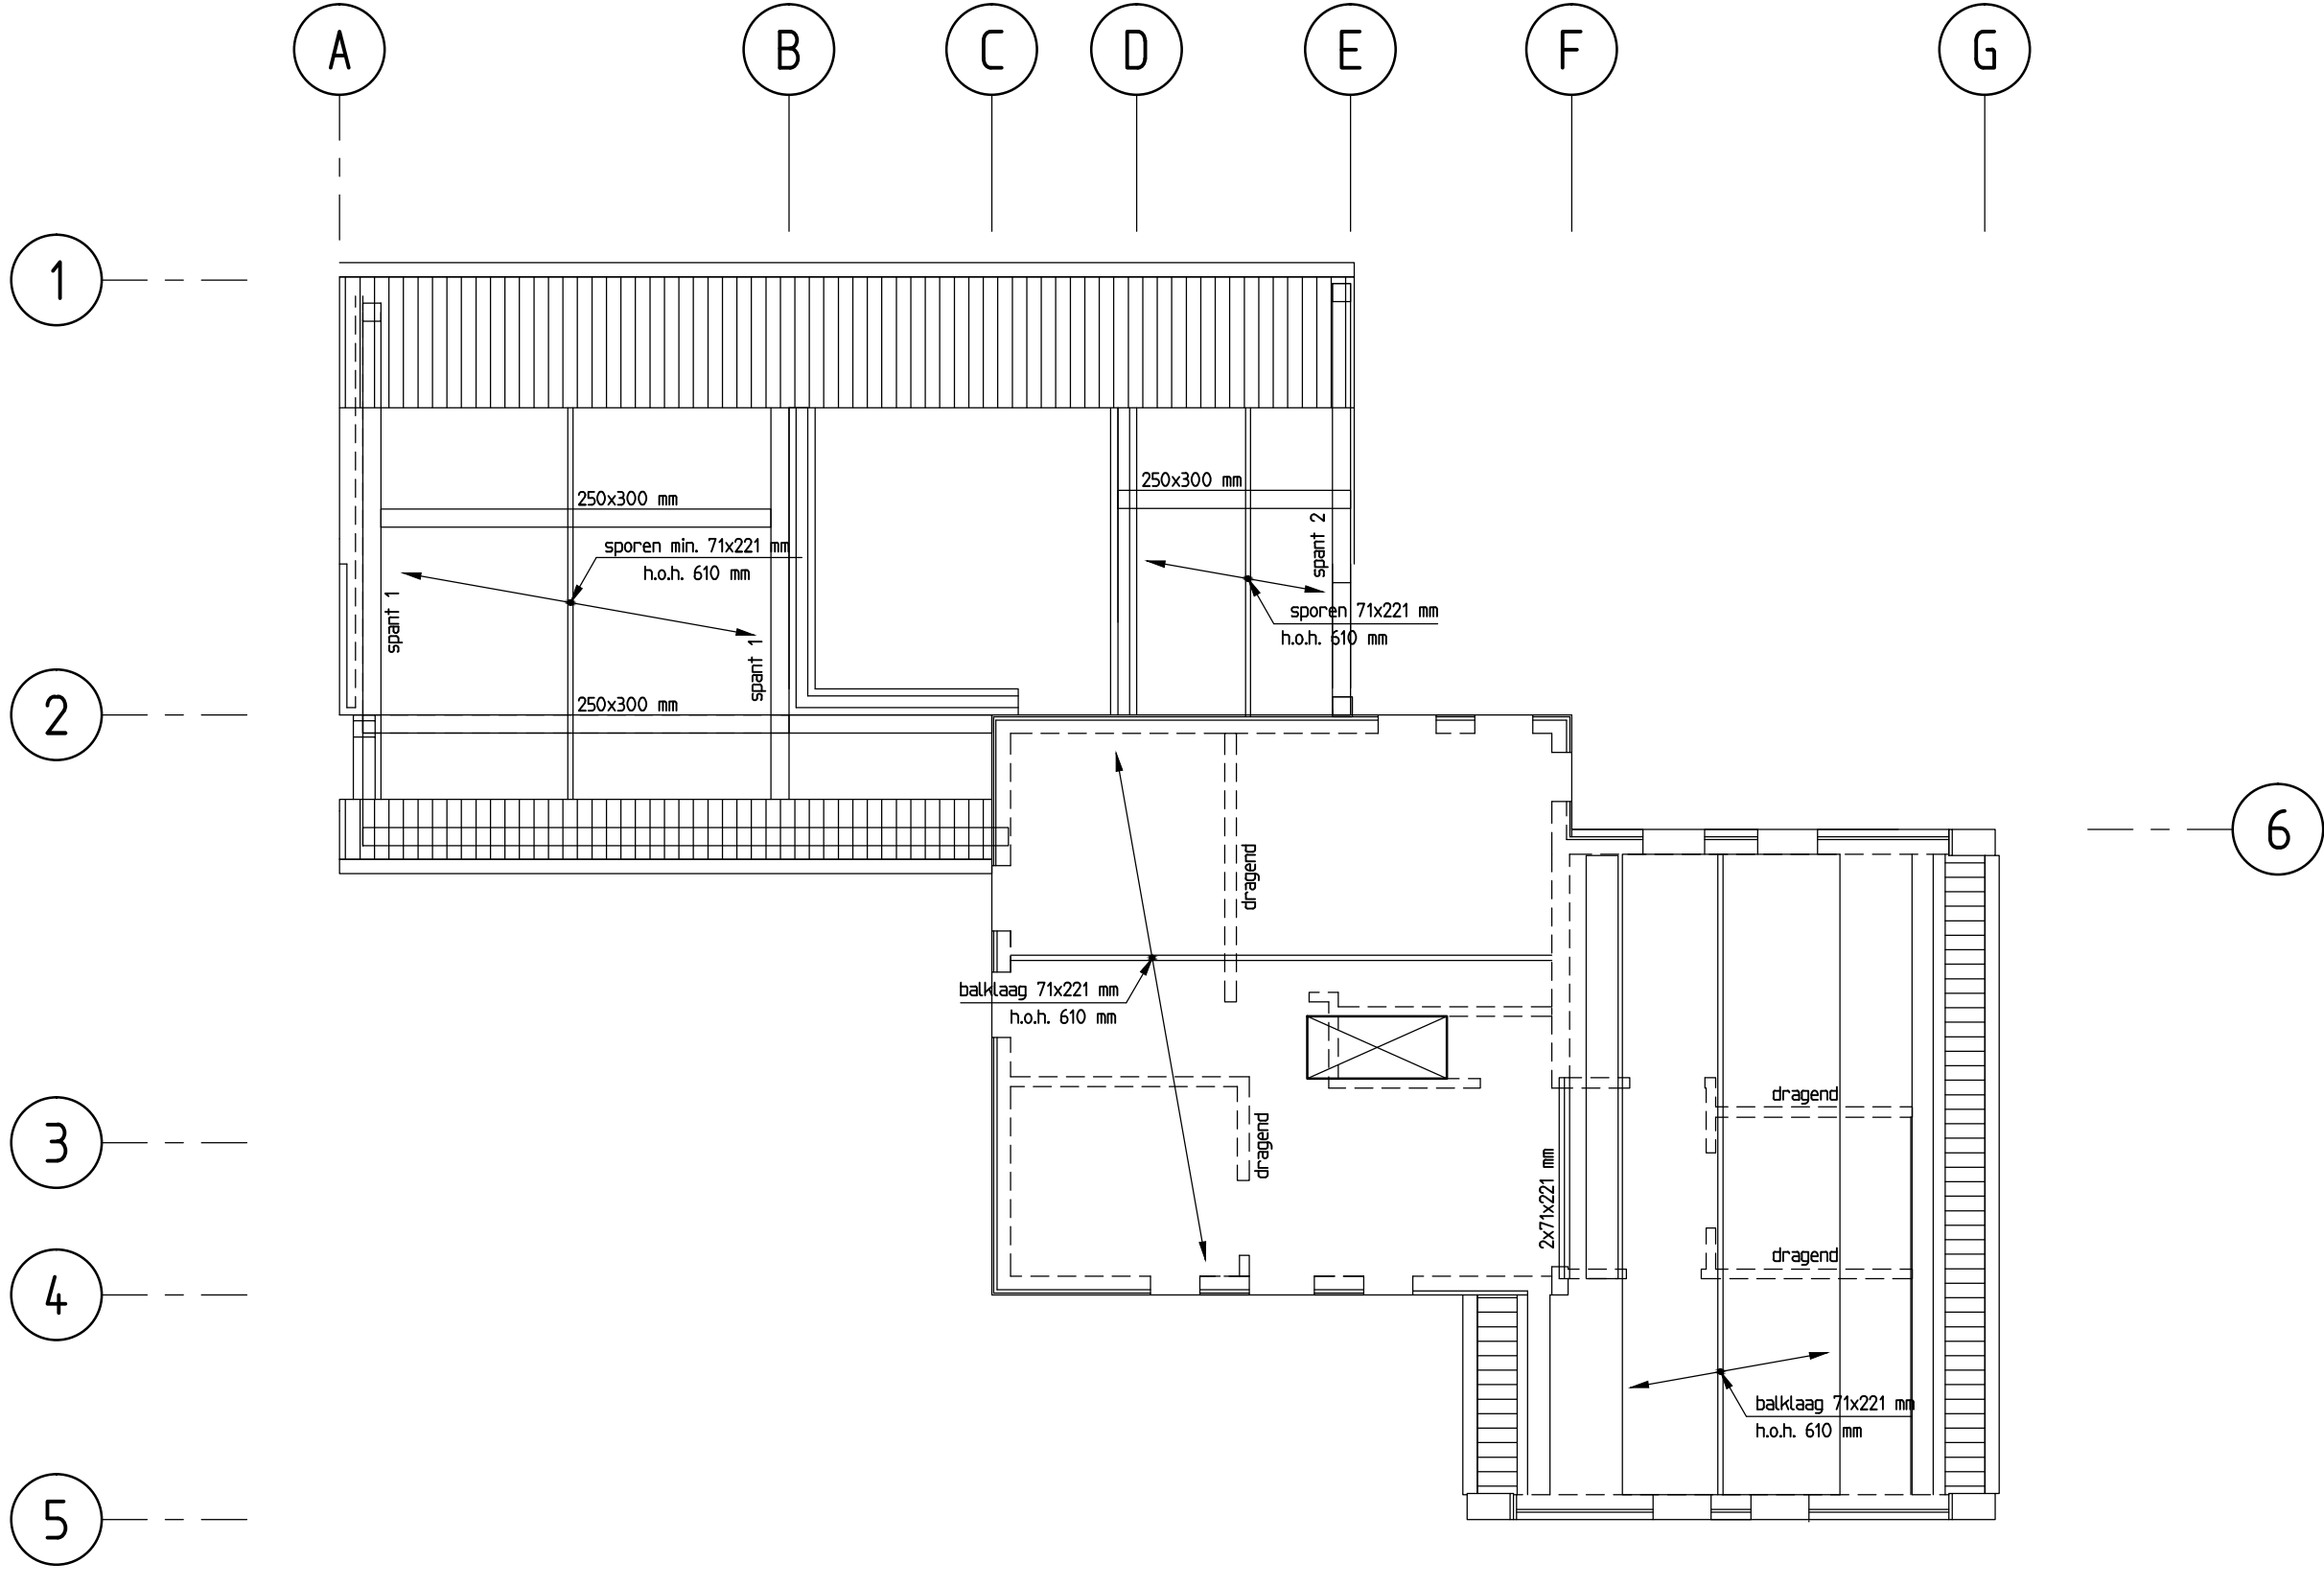


OVERZICHT CONSTRUCTIE 2e VERD.VLOER:

binnenwanden 38x120 hoh 610mm
gevels 38x184 hoh 610mm
wanden onder verdieplingsvloer stabiliserend uitvoeren (h.s.b.).
prefab sporenkap volgens opgave leverancier.
voor overige zie renvooi.

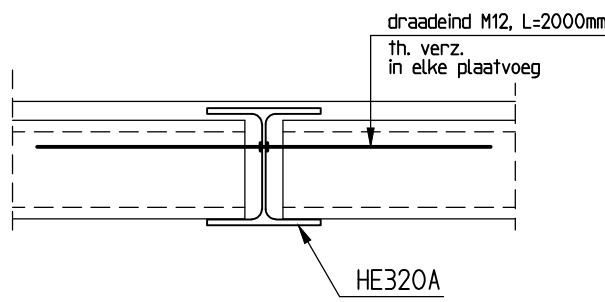


DOORSNEDE A
(principle detail)

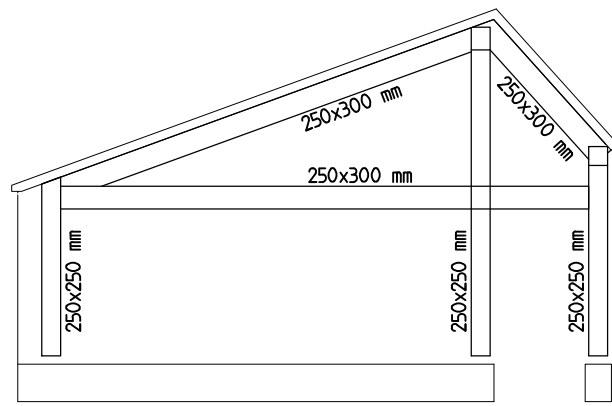


OVERZICHT SPANT 1

(2x UITVOEREN)

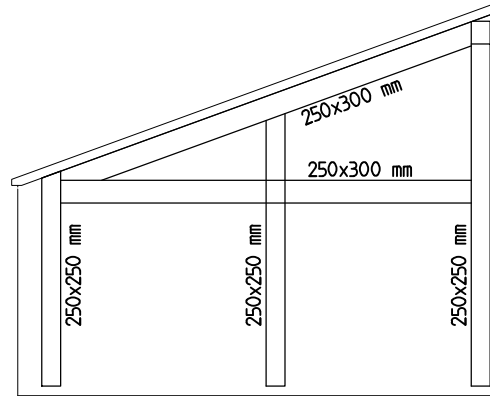

OVERZICHT SPANT 2

(1x UITVOEREN)

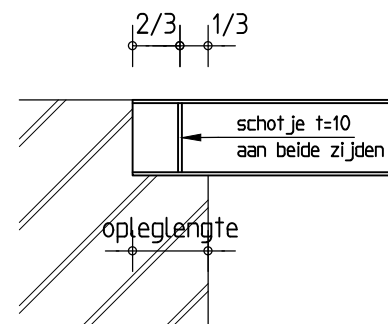

SCHOTJES T.P.V. OPLEGGING

RENVOOI:

staallateien op metselwerk 150mm opleggen t.a.v.
(n) = raveelijzer volgens opgave leverancier.
prefab vloerelmenteen opleggen op bouwvilt.
stabiliserende wanden volledig aankauwen.
hoekverbindingen in metselwerk constructief koppelen.
IPE profielen voorzien van schotjes t.p.v. oplegging.
h.s.b. wanden, balklaag vloeren en platdak verspijkeren tot vaste schijf.
stalen liggers opleggen in specie.
stalen kolommen onder 1e verdieplingsvloer doorzetten tot op fundering t.a.v.
staalconstructie in aanraking met vochtig milieu thermisch verzinkt uitvoeren.

Staalconstructies:

kwaliteit: algemeen S235JR t.a.v.
kokers S275J0 t.a.v.
ankers: klasse 4.6 t.a.v.
bouten: klasse 8.8 t.a.v.

Houtconstructies:

sterkteklasse: C24 t.a.v.

Metselwerk:

kwaliteit: binnenblad 15.0 N/mm², mortel M10 t.a.v.
buitenblad 10.0 N/mm², mortel M10 t.a.v.



Adviesbureau voor Bouwconstructies
Centrale Markt 5, 1681 NT Zwaagdijk-Oost
0228 - 753 752
info@bureaubeemsterboer.nl

project
Woning fam. Keppel
Kneesweg 3, Anna Paulowna
ontwerp: NicoDekker Ontwerp & Bouwkunde

i.o.v.
NicoDekker Ontwerp & Bouwkunde
Dorpsstraat 231 a, 1733 AK Nieuwe Niedorp
0226 42 7920 | info@nicodekker.com

betreft
Overzicht constructie
Details

wijze e:
wijze d:
wijze c:
wijze b:
wijze a:
datum: 25-07-2017
gecontr.: 03-08-2017
getekend: D.J.S.
schaal: 1:100 1:20
verknr: 2398

tekening
C-2