

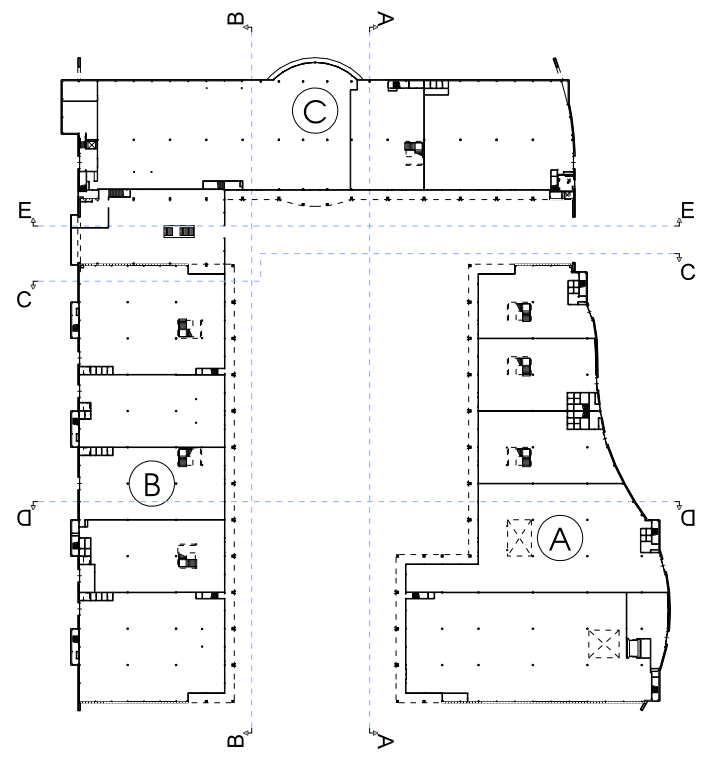
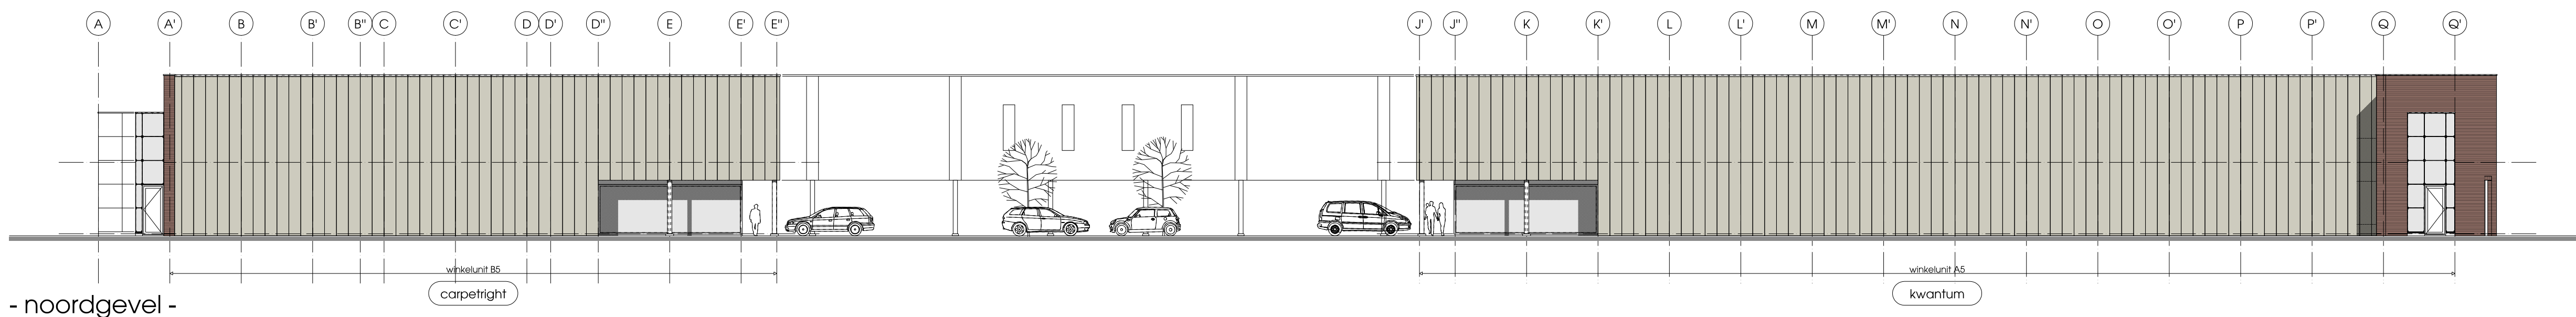
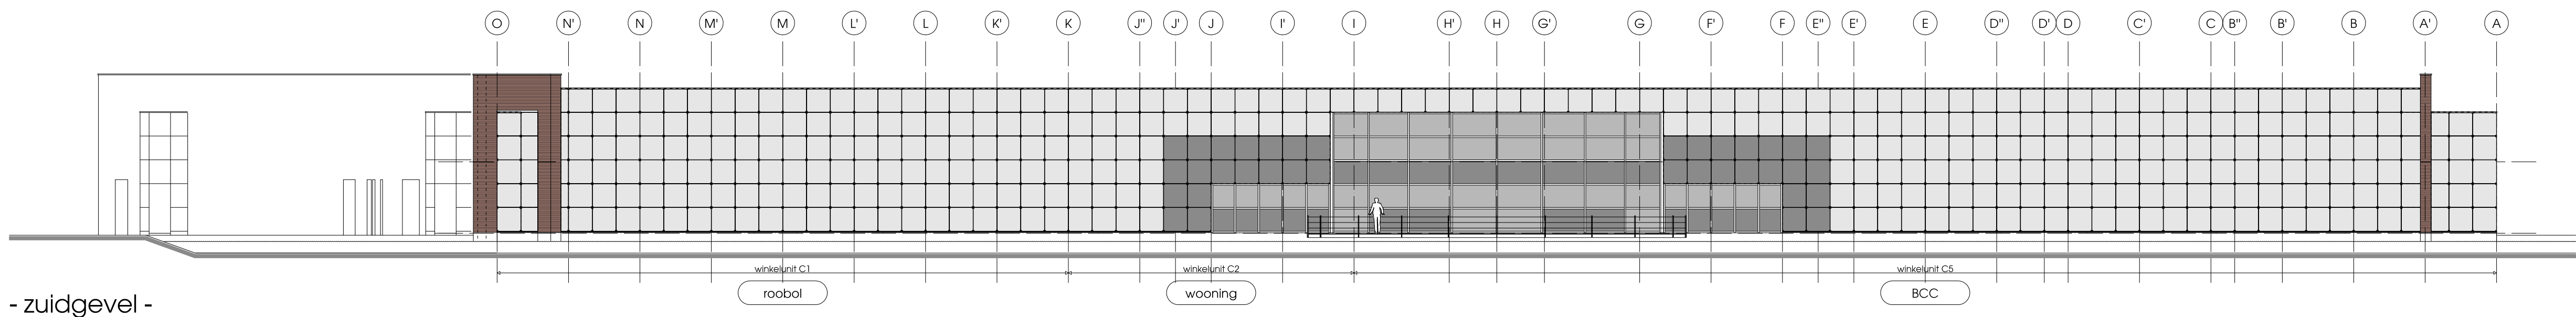
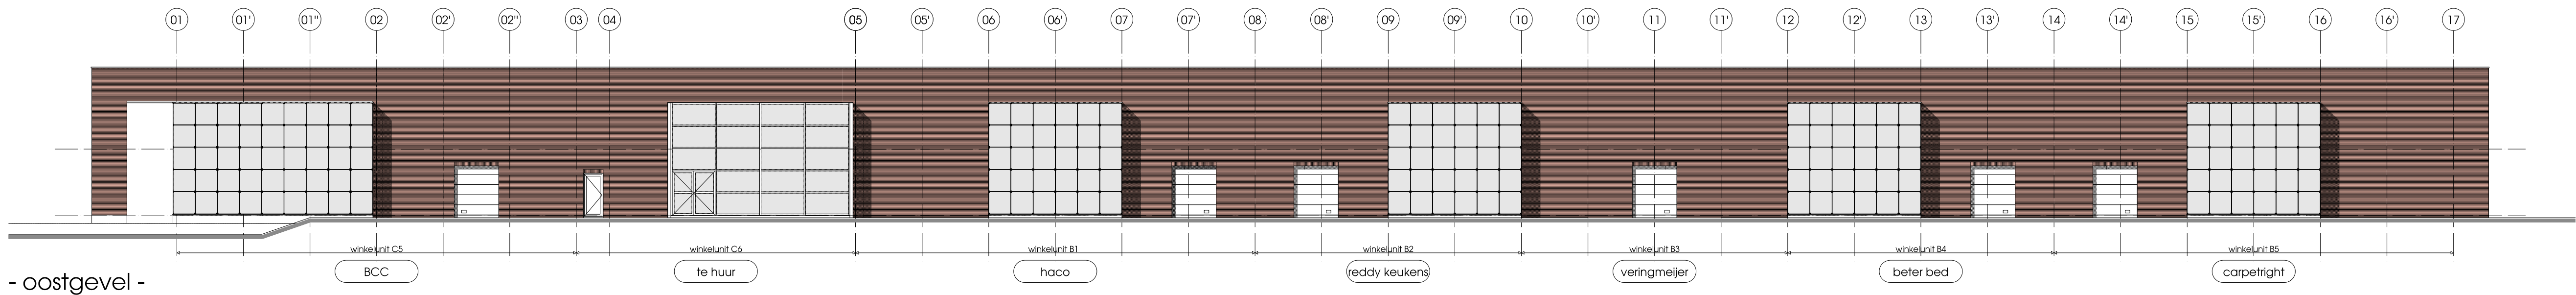


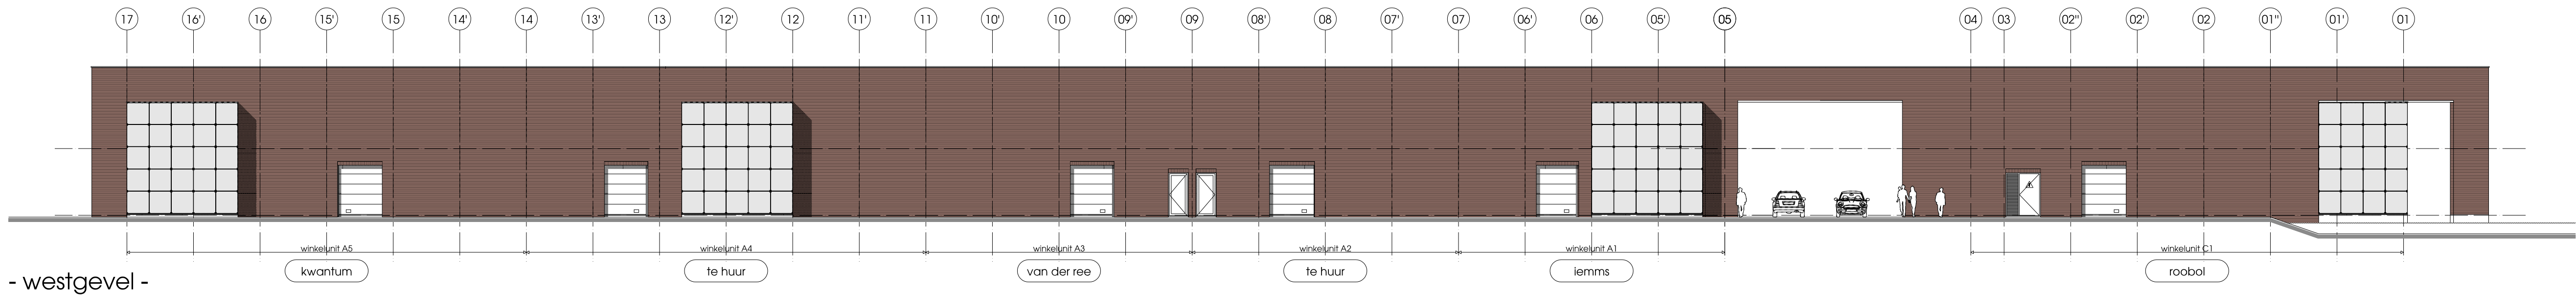

renovatie B
algemeen

- er dient te worden gebouwd overeenkomstig de voorschriften uit het Bouwbesluit
- alle maten in het werk te controleren, c.q. te nemen
- machts/betalingswijzen voorbehouden luminairere uitwerking
- peil = bovenkant afgewerkte vloer
- verantwoordelijkheid voor de maatvoering van de situatie voor rekening van opdrachtgever

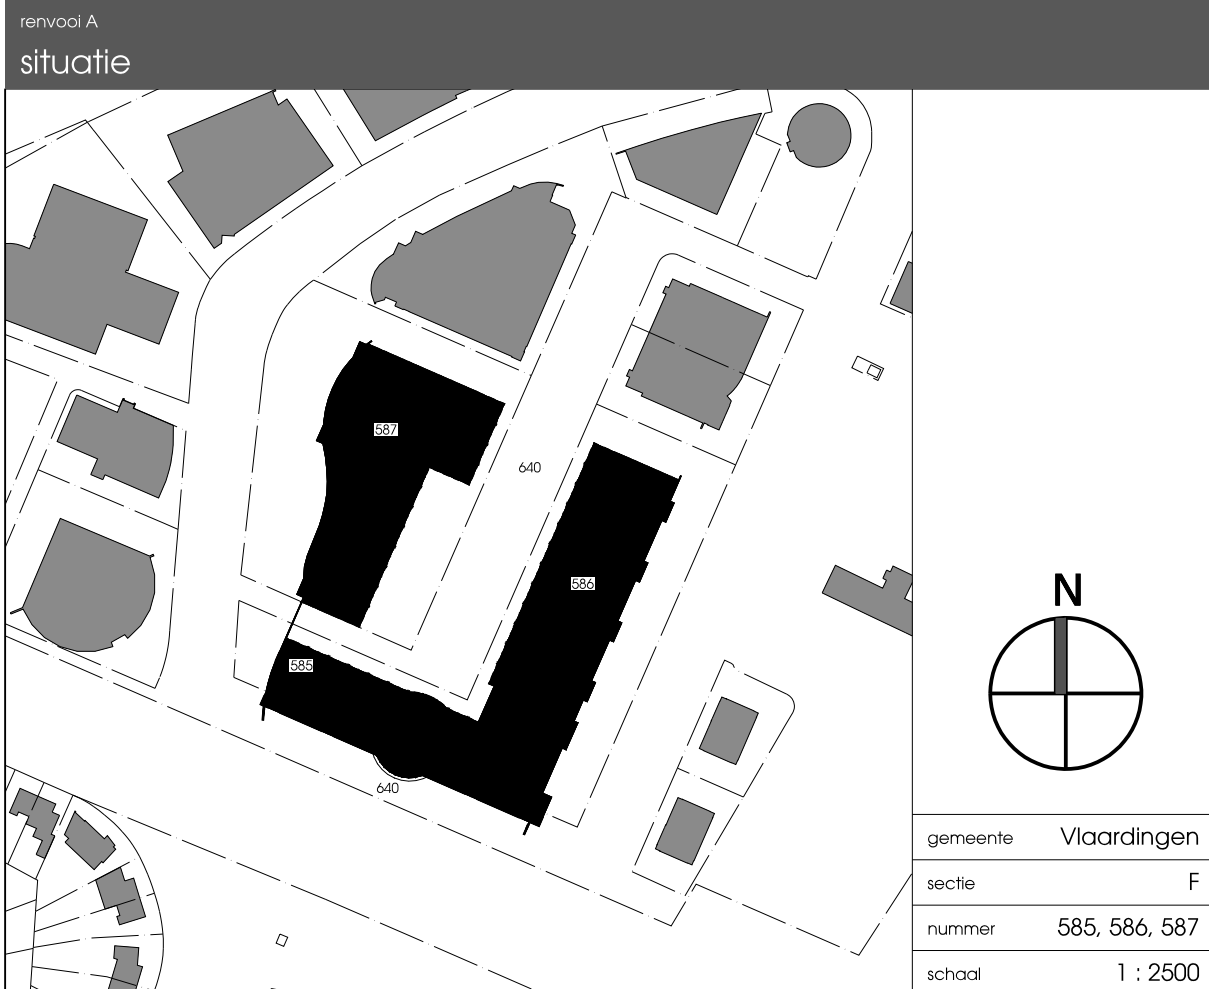

renovatie A
situatie

gevels bestand			DO.15038.04	
opdrachtgever	MVGM Vastgoedmanagement	projectnummer	W15038	versie A 07.04.2017
fase	Definitief Ontwerp	datum	10.02.2017	B 07.07.2017
projectarchitect	H. Beeflink	projectleider	B. Ankersmit	C 12.07.2017
		schaal	1:200	D 21.07.2017
				E 27.07.2017

