




- doorsnede A-A -

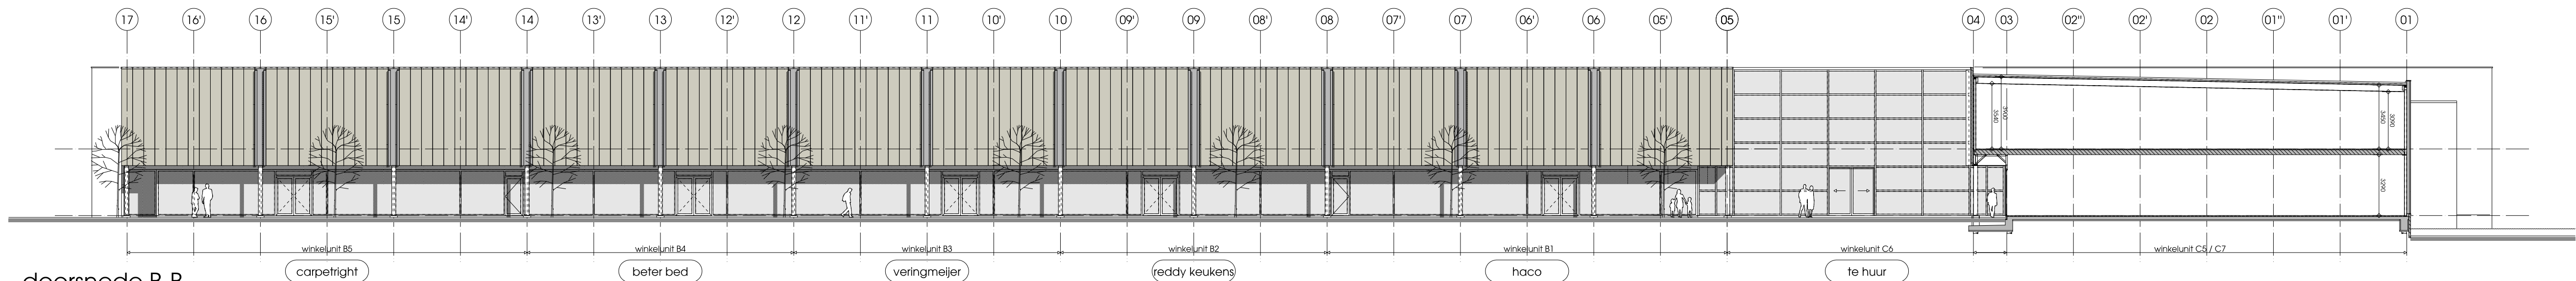


- doorsnede B-B -

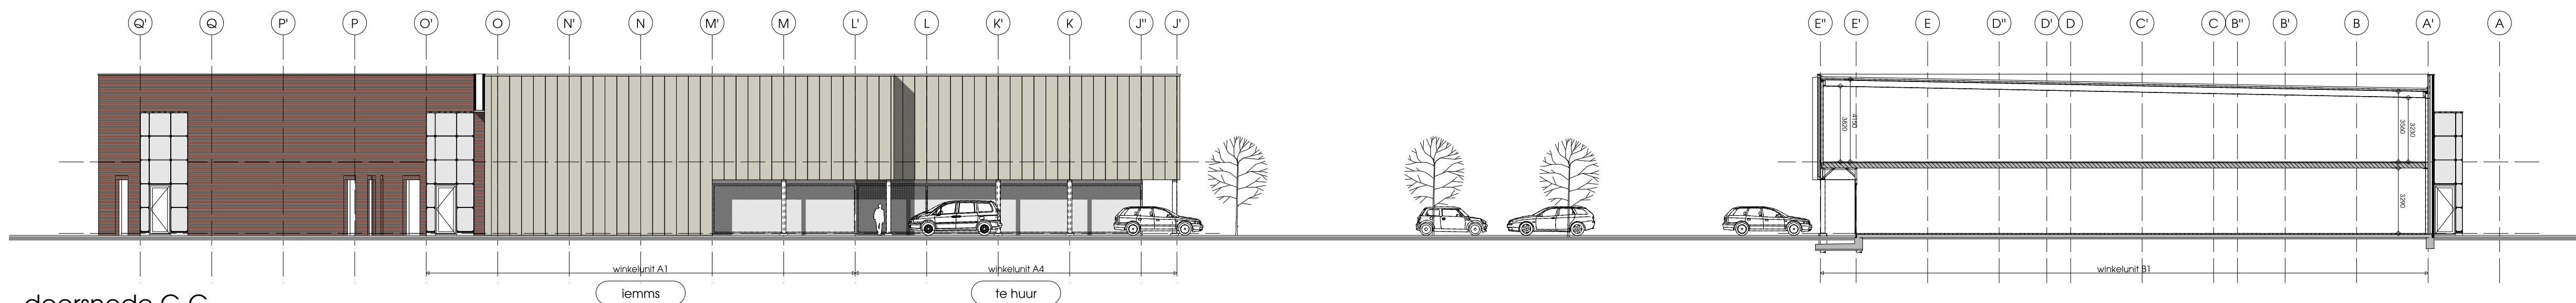

- doorsnede C-C -

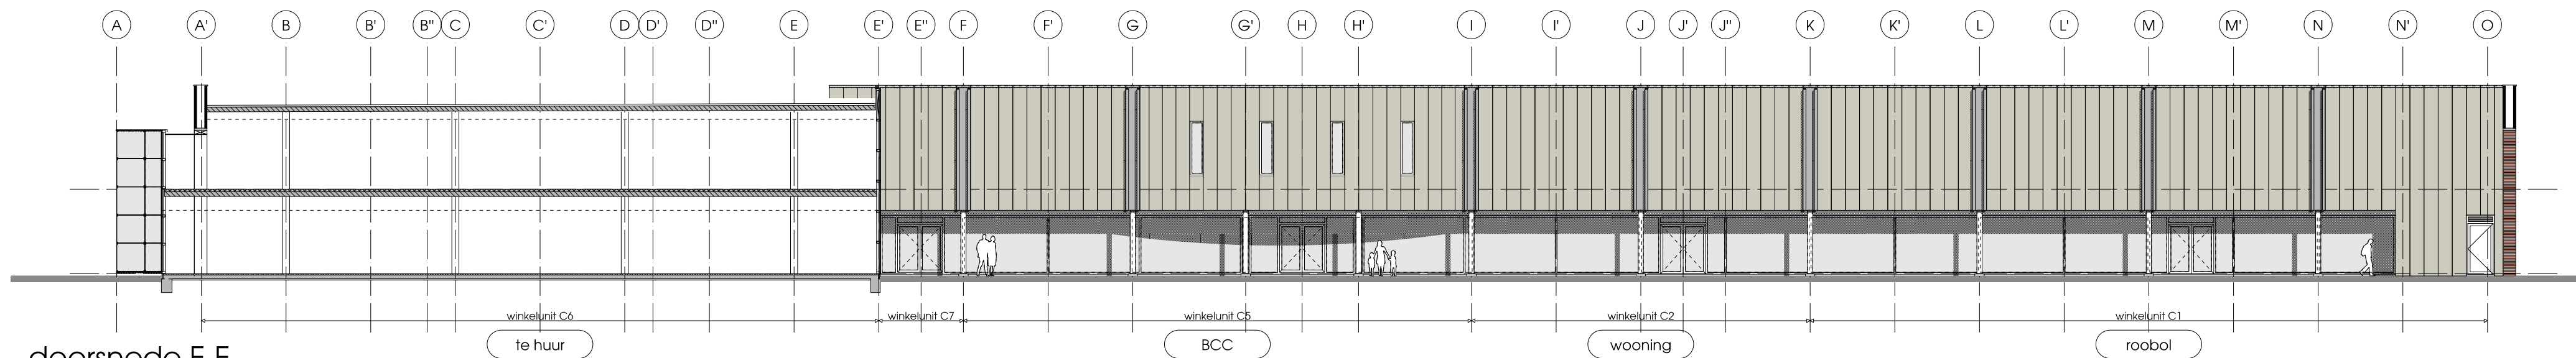


- doorsnede E-E -

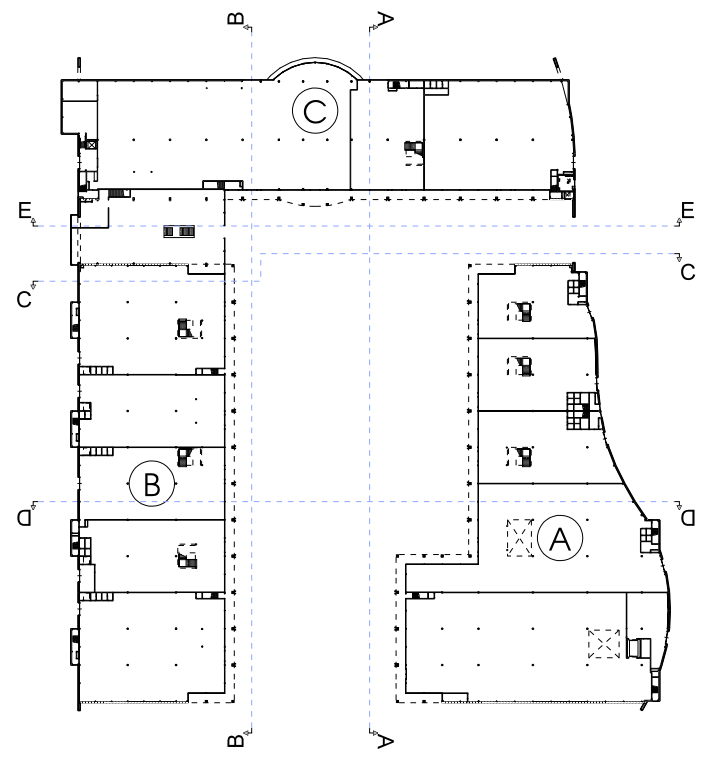

renovatie B algemeen

- er dient te worden gebouwd overeenkomstig de voorschriften uit het Bouwbesluit
- alle maten in het werk te controleren, c.q. te nemen
- machts/belastingen voorbehouden luminare uitwerking
- peil = bovenkant afgewerkte vloer
- verantwoordelijkheid voor de maatvoering van de situatie voor rekening van opdrachtgever

renovatie A situatie

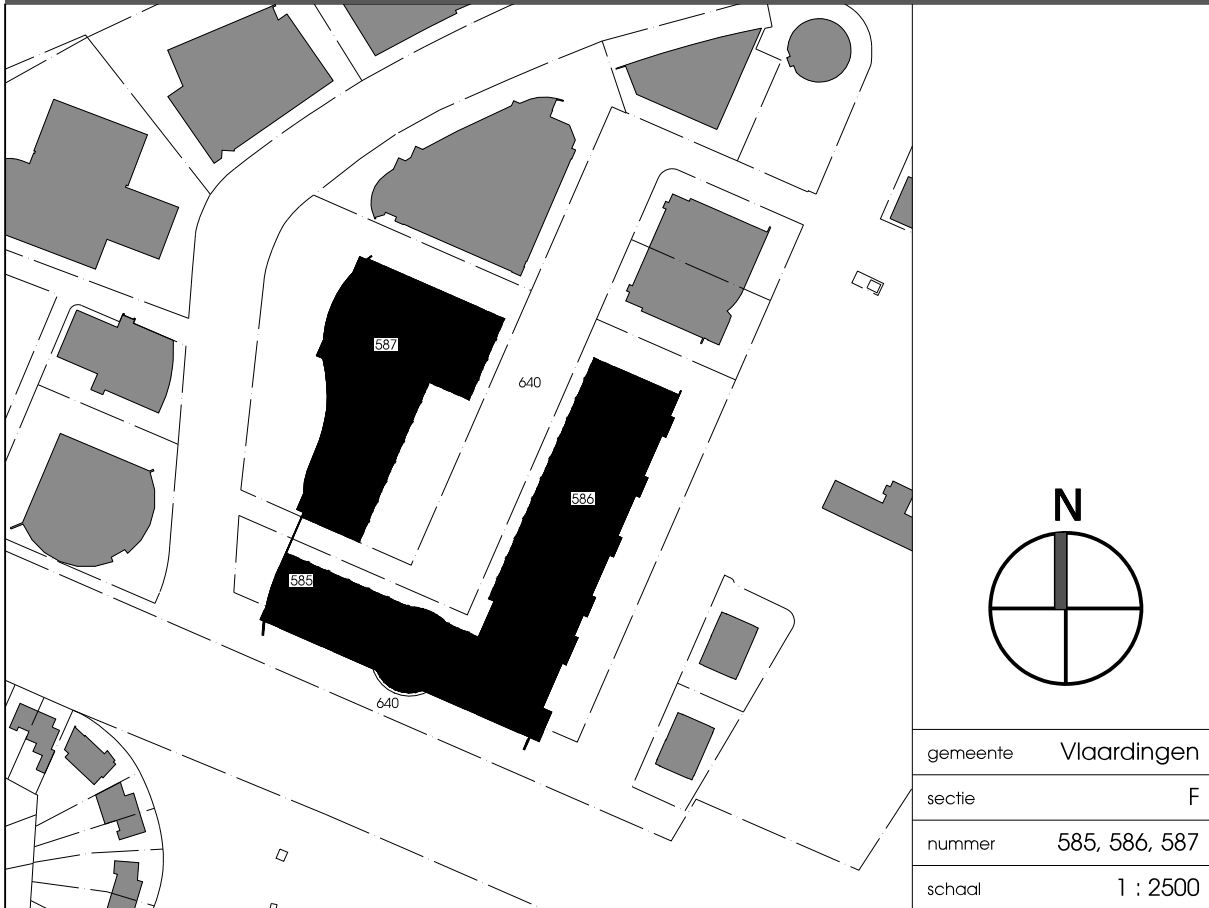

renovatie woonboulevard Hoogstad

gevels en doorsneden bestaand

opdrachtgever		projectnummer	versie	DO.15038.05	
MVGM Vastgoedmanagement		W15038	A	07.04.2017	
fase		10.02.2017	B	07.07.2017	
Definitief Ontwerp		10.02.2017	C	12.07.2017	
projectarchitect		1:200	D	21.07.2017	
H. Beeflink		B. Ankersmit	E	27.07.2017	