
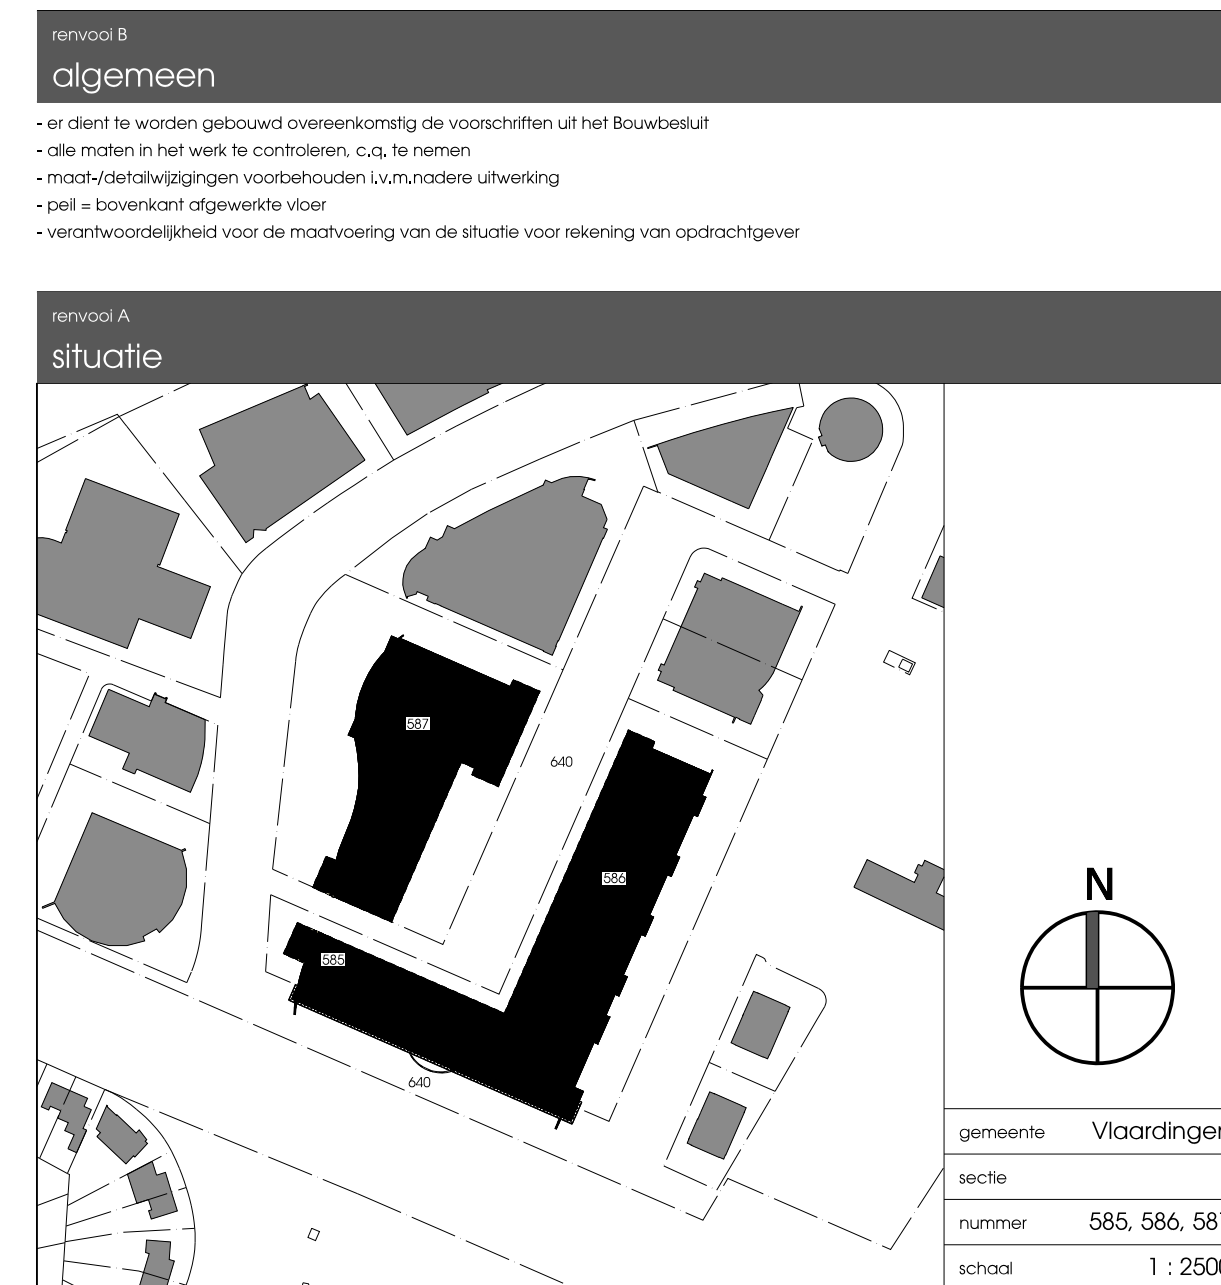
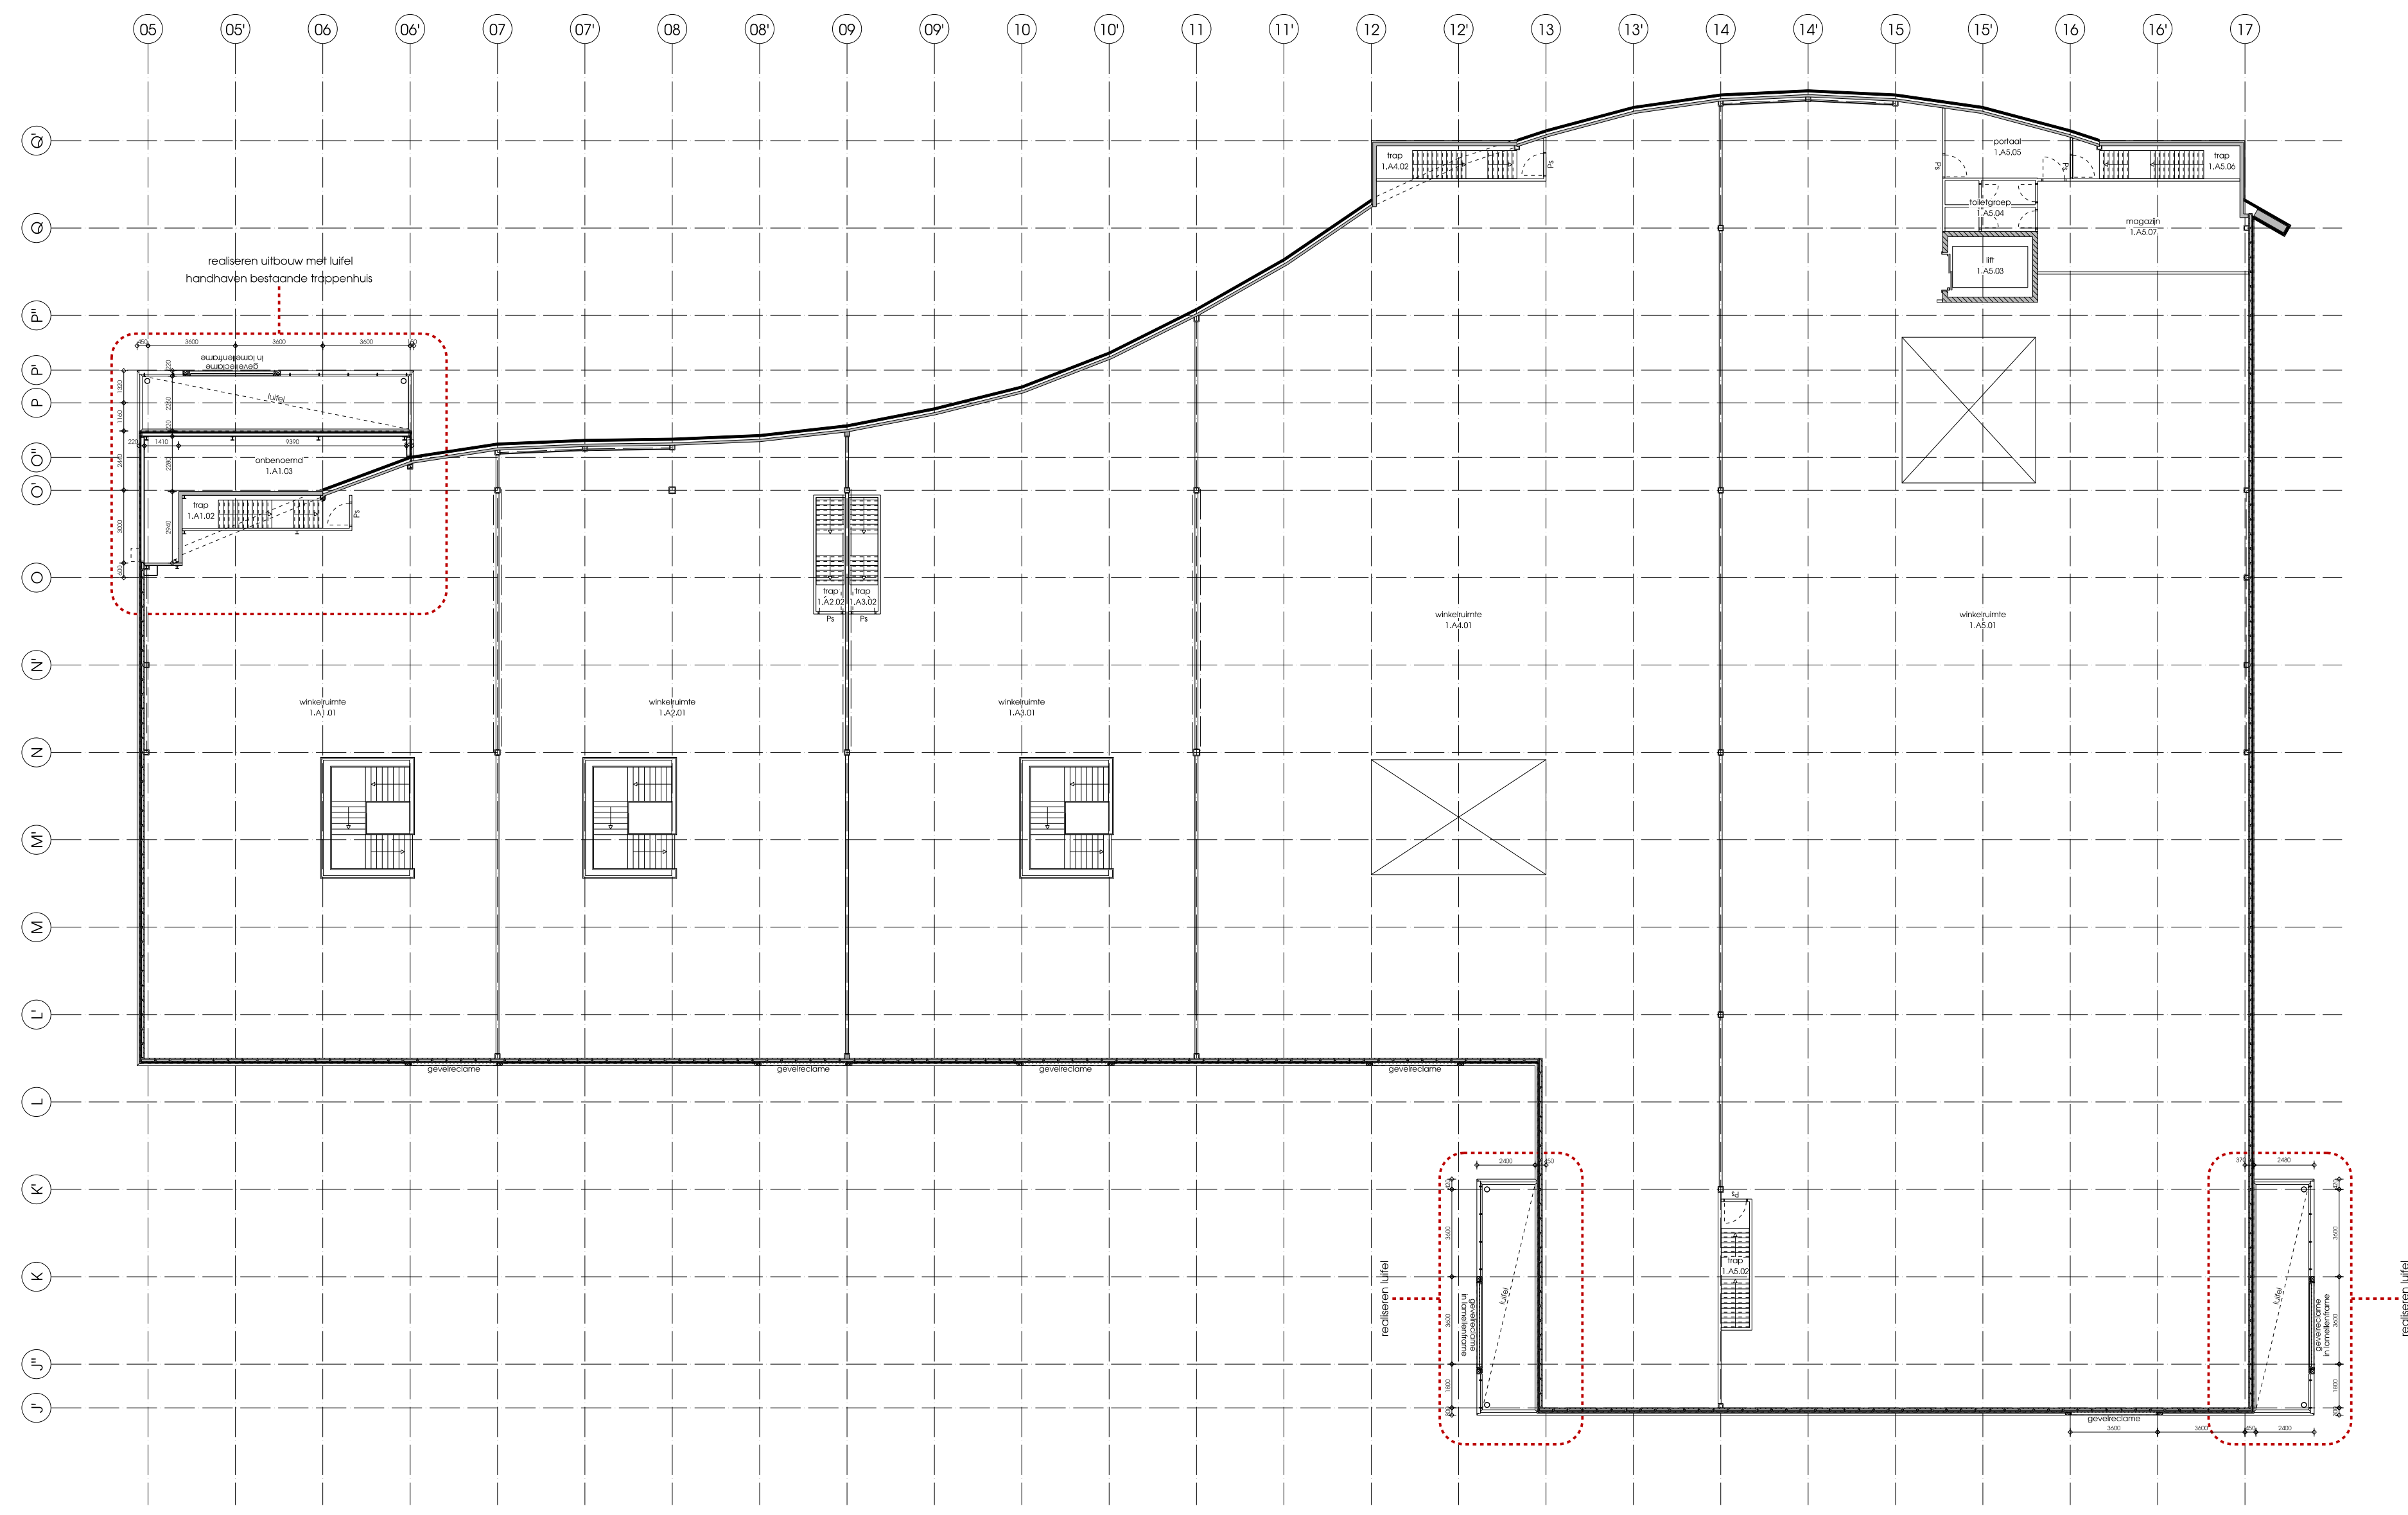
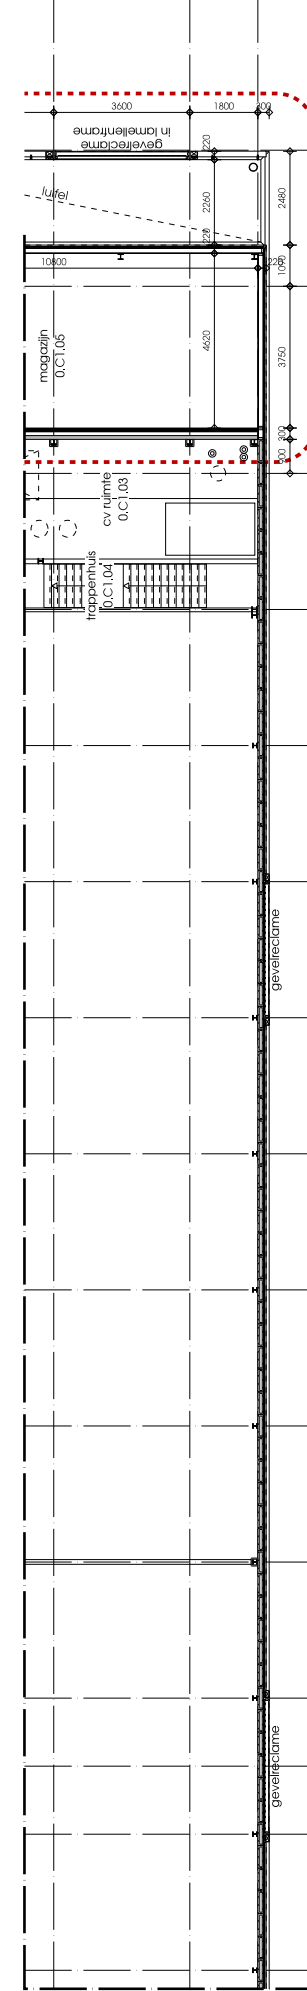
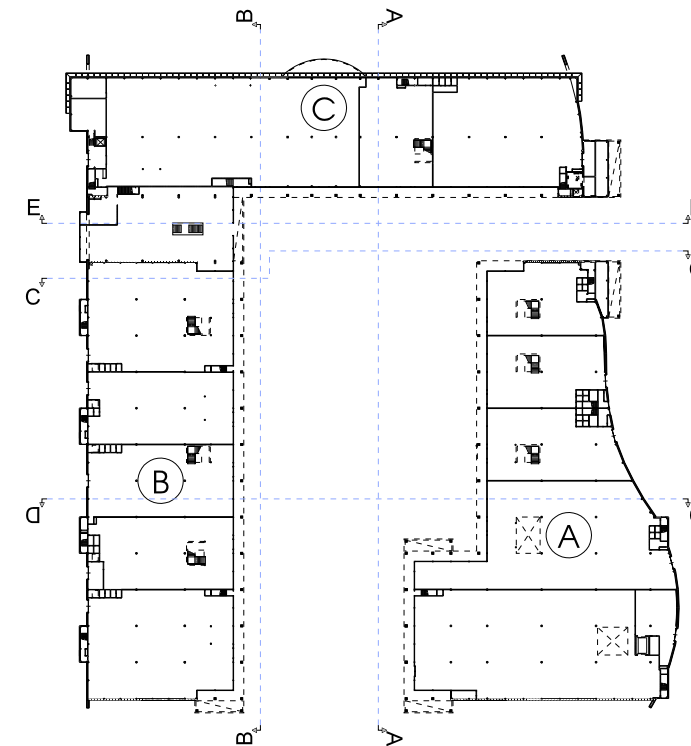
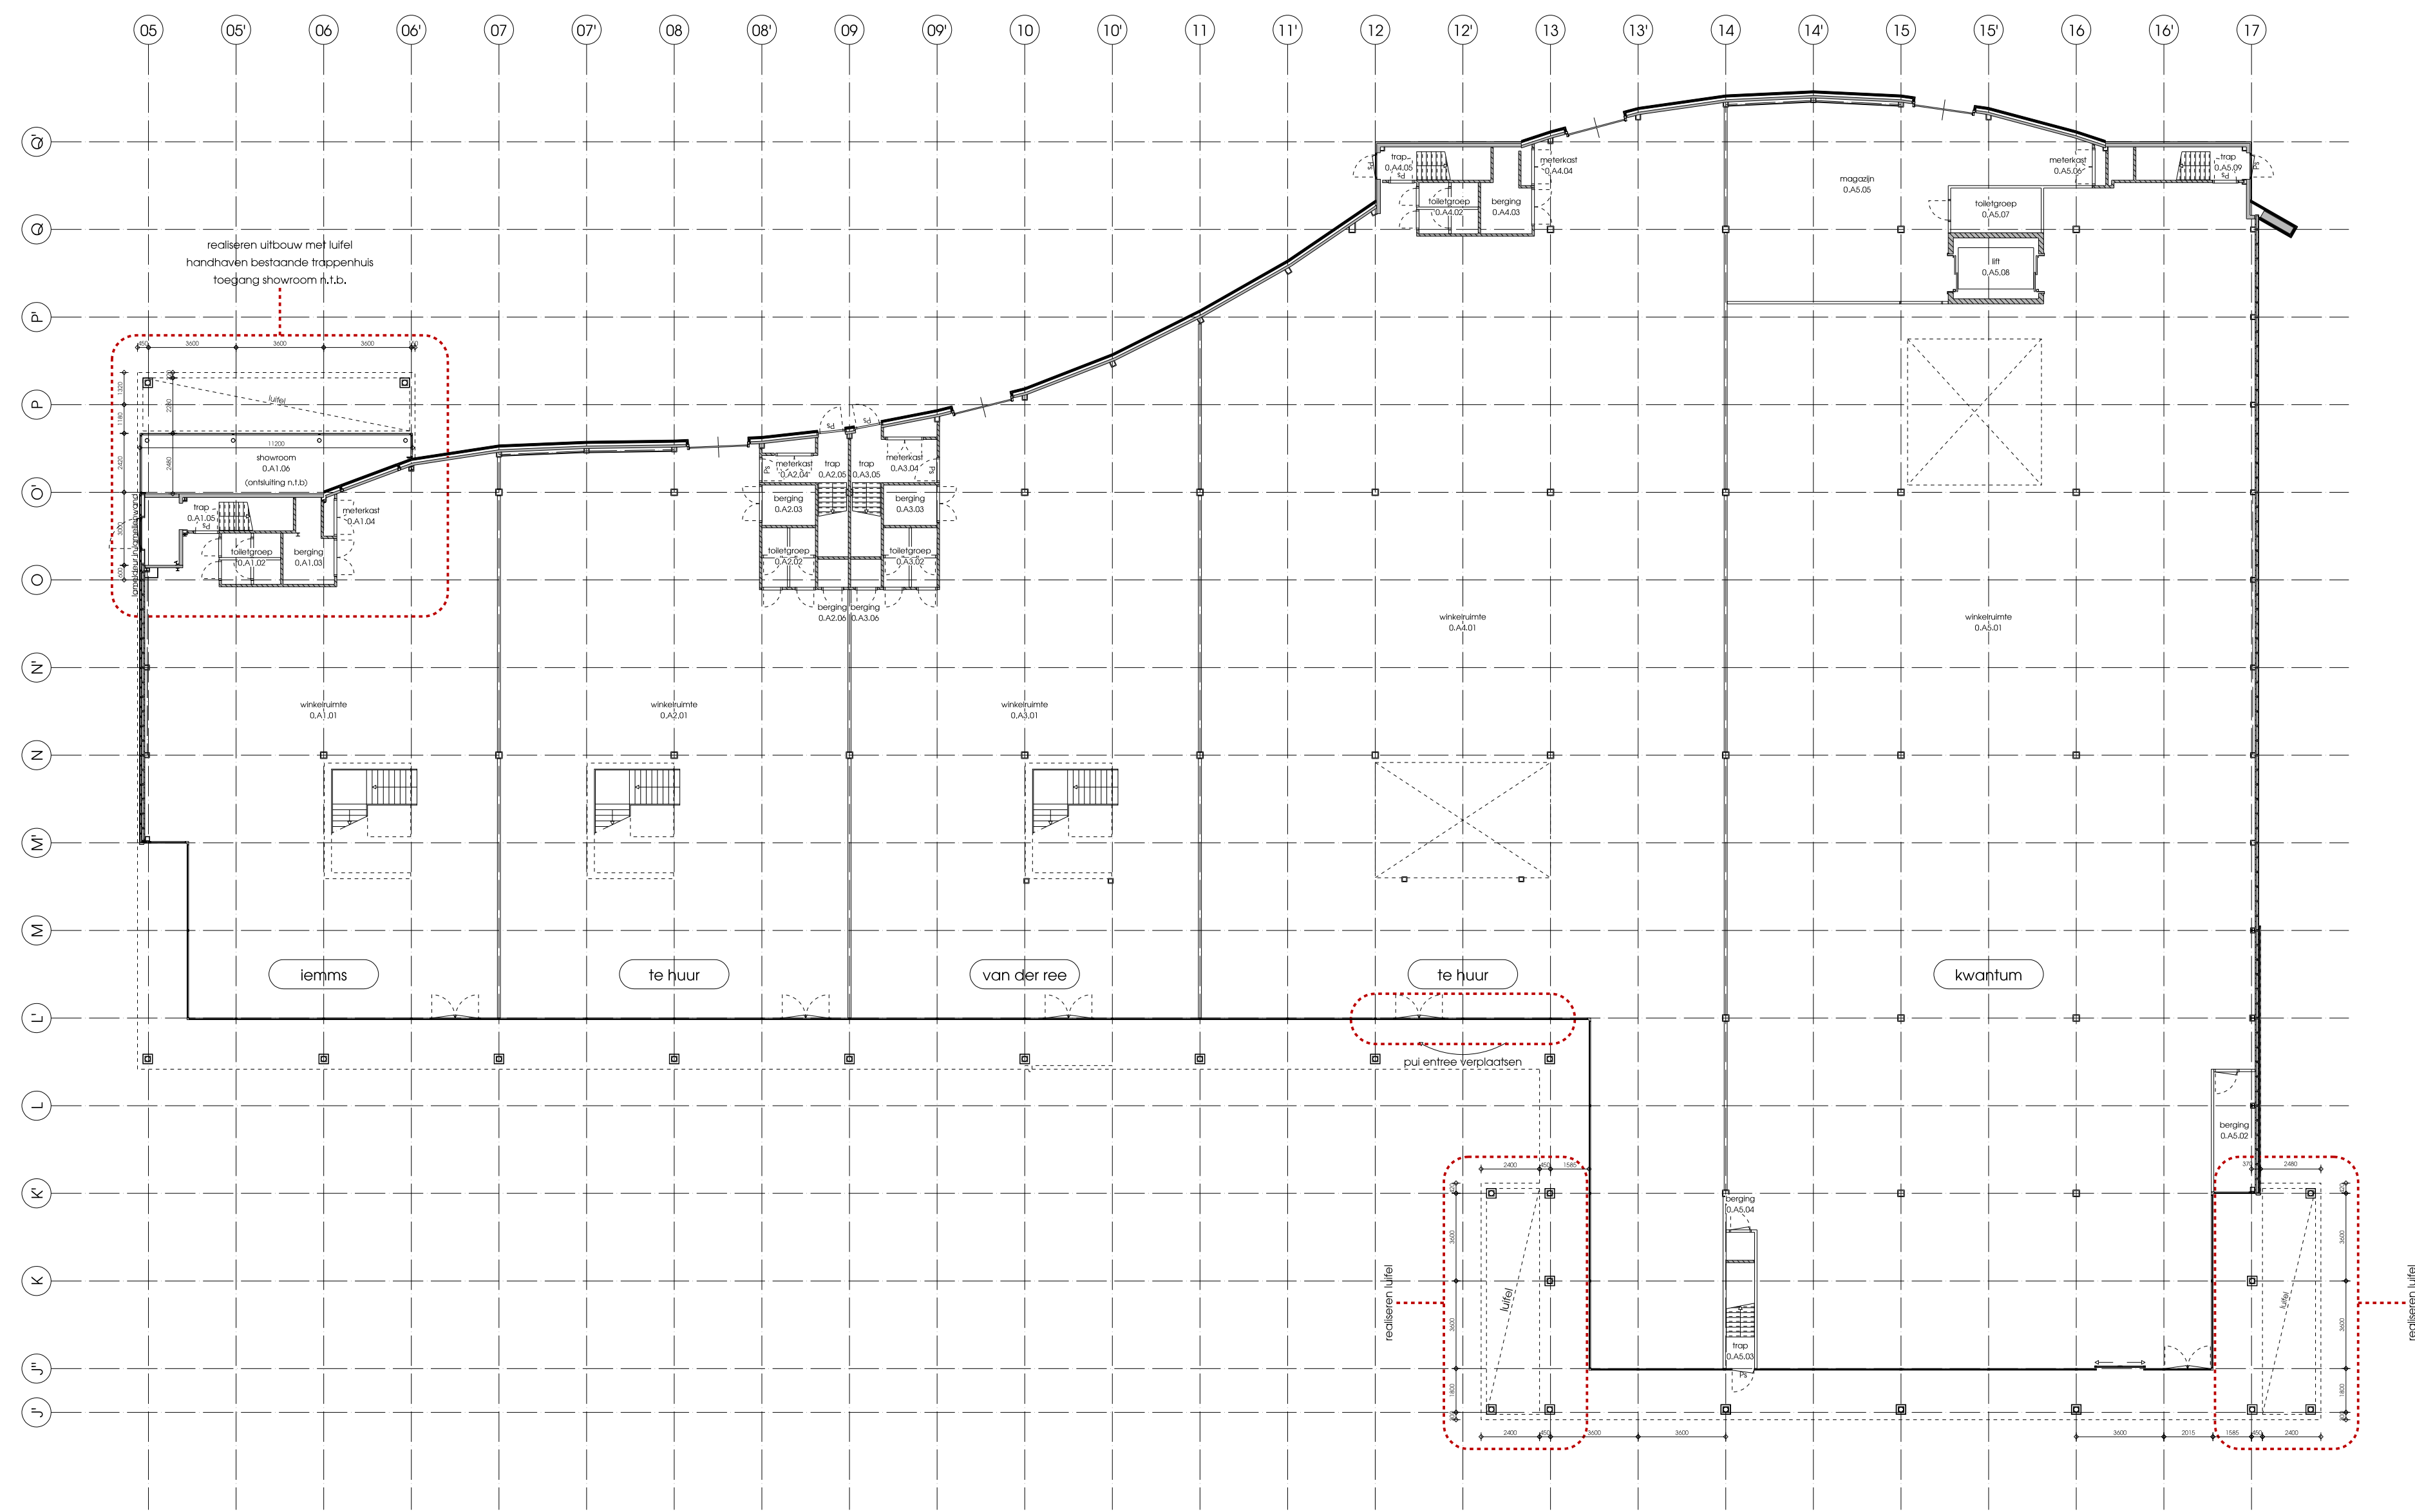


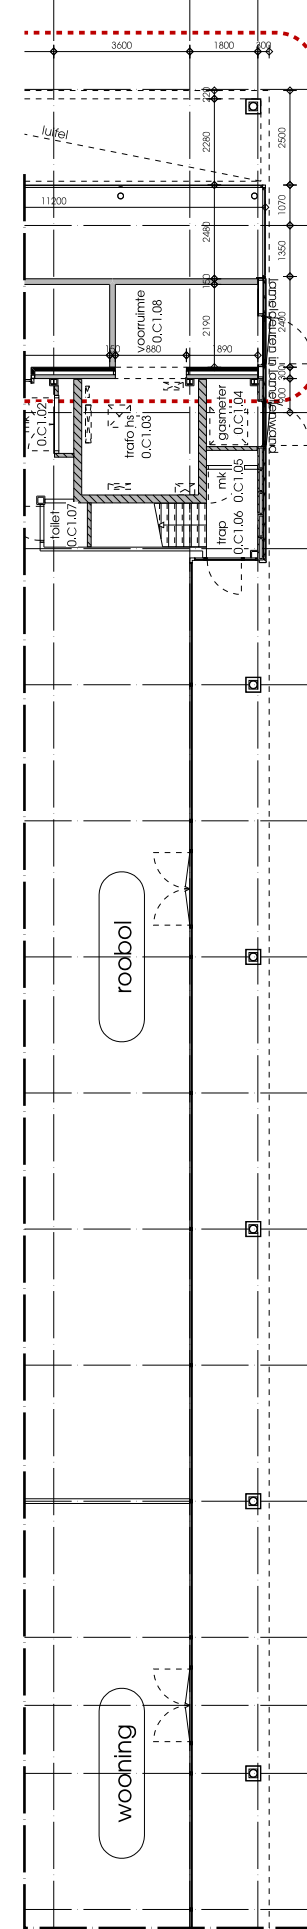

renovatie woonboulevard Hoogstad

plattengronden gebouw A nieuw DO.15038.06

opdrachtgever		projectnummer		versie	
MVG/Vaartgoedmanagement		W15038		A 07.07.2017	
fase		datum		B 12.07.2017	
Definitief Ontwerp		10.02.2017		C 21.07.2017	
projectarchitect		projectleider		D 27.07.2017	
H. Beertink		B. Ankersmit		school	
		1:200			

Herengedestad 231 • 7521AC Enschede • T 053-483660 BfE nr. NL-310.10.201.201 • R-4-08.11.06.00 • www.blm-architecten.nl