




- westgevel -

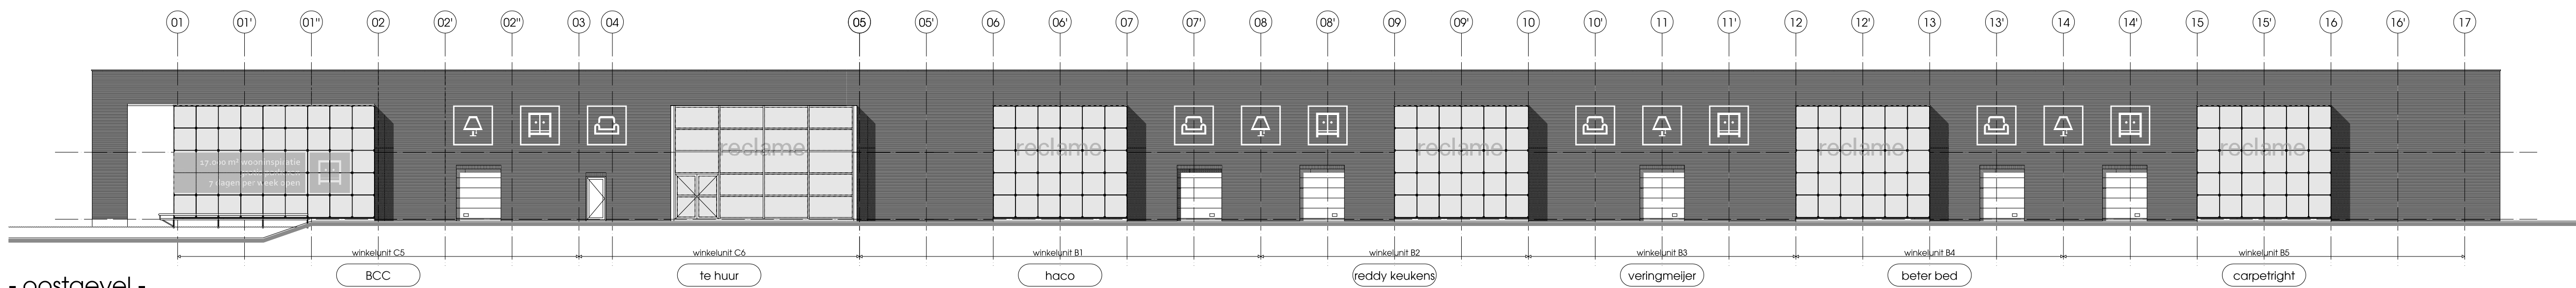

- oostgevel -

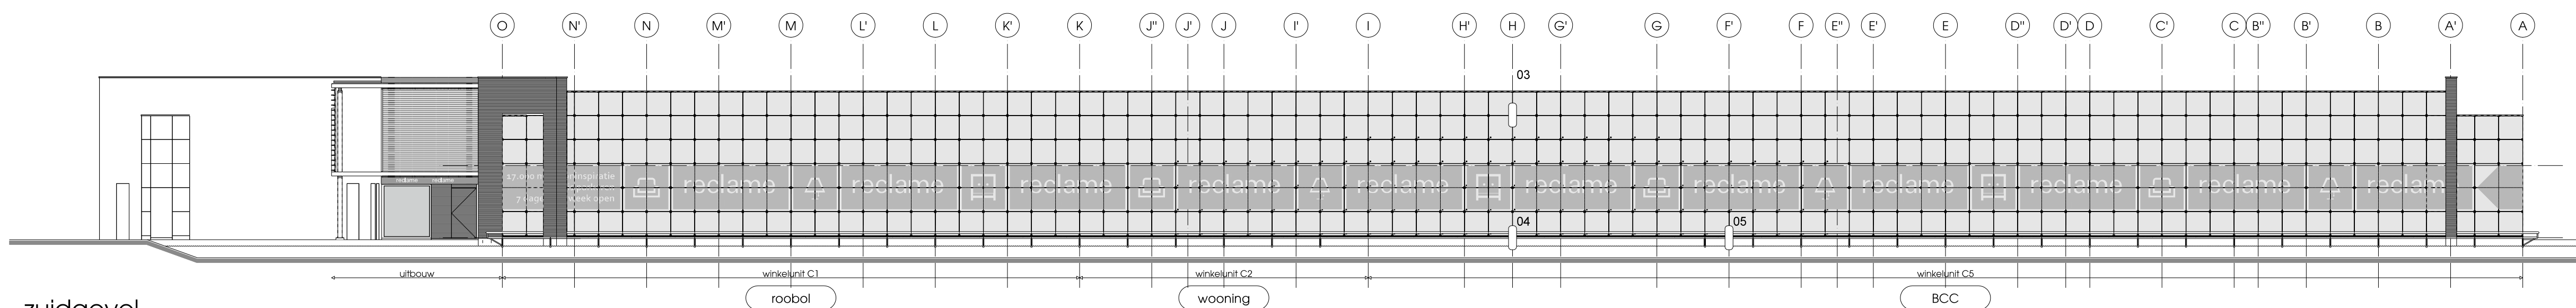

- zuidgevel -

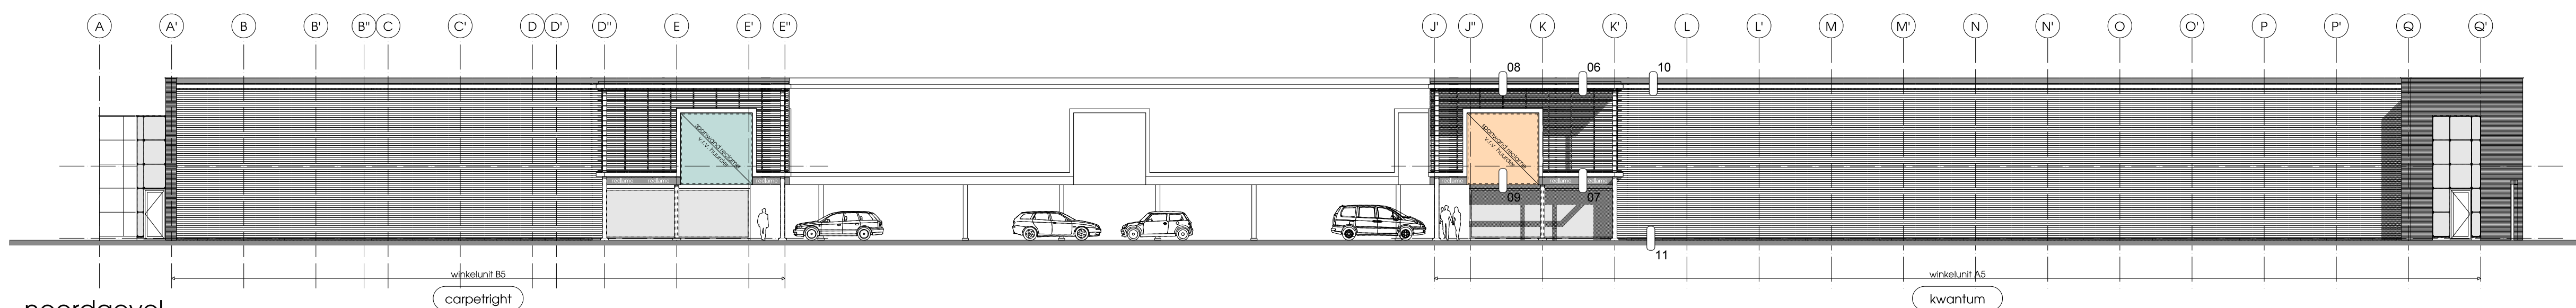

- noordgevel -


- renvooi C
-
- kleuren en materialen

- | | | |
|--------------------------------------|----------------------------------|-------------------------|
| - buitentegels | metseiwerk keramisch | keiwerk gips |
| - buitentegels | gevelbetisting methad 40/100 | RAL 9007, gipsaluminium |
| - buitentegels | lamellevand aluminium | RAL 7043, verkeersgrijs |
| - buitentegels | panelen emalt | donkergroen |
| - kozijnen | aluminium | RAL 7043, verkeersgrijs |
| - deuren | lamelprofielen aluminium | RAL 7043, verkeersgrijs |
| - overhangdeuren | metseiwerk aluminium | RAL 7043, verkeersgrijs |
| - deuren | keiwerk aluminium | RAL 7043, verkeersgrijs |
| - kozijnen | metseiwerk aluminium | RAL 9010, zuiver wit |
| - gevelborden en kaders | zilver aluminium | RAL 9010, zuiver wit |
| - reclametekst | aluminium | RAL 7043, verkeersgrijs |
| - structuure zuivering | profielen aluminium | RAL 9007, gipsaluminium |
| - glas | sandwichplaat aluminium | RAL 9010, zuiver wit |
| - reclameframen in gevelbord | sandwichplaat aluminium | RAL 7043, verkeersgrijs |
| - reclametelefoon op glas | doek backlit in klemprofiel | RAL 9007, gipsaluminium |
| - reclame pictogrammen op metseiwerk | folie | RAL 9010, zuiver wit |
| - kopergat vultekst | aluminium abundant op draadstift | DTP v.v.v. huurder |
| - dekkleien loodpand | metseiwerk | DTP v.v.v. huurder |
| | composit | RAL 9010, zuiver wit |
| | | RAL 7043, verkeersgrijs |
| | | zwart |

renvooi 8
algemeen

- er dient te worden gebouwd overeenkomstig de voorschriften uit het Bouwbesluit
- alle maten in het werk te controleren, c.s. te nemen
- maat-/detailwijzigingen voorbehouden i.v.m. nadere uitwerking
- peil = bovenkant afgewerkte vloer
- verantwoordelijkheid voor de maatvoering van de situatie voor rekening van opdrachtgever

situatie

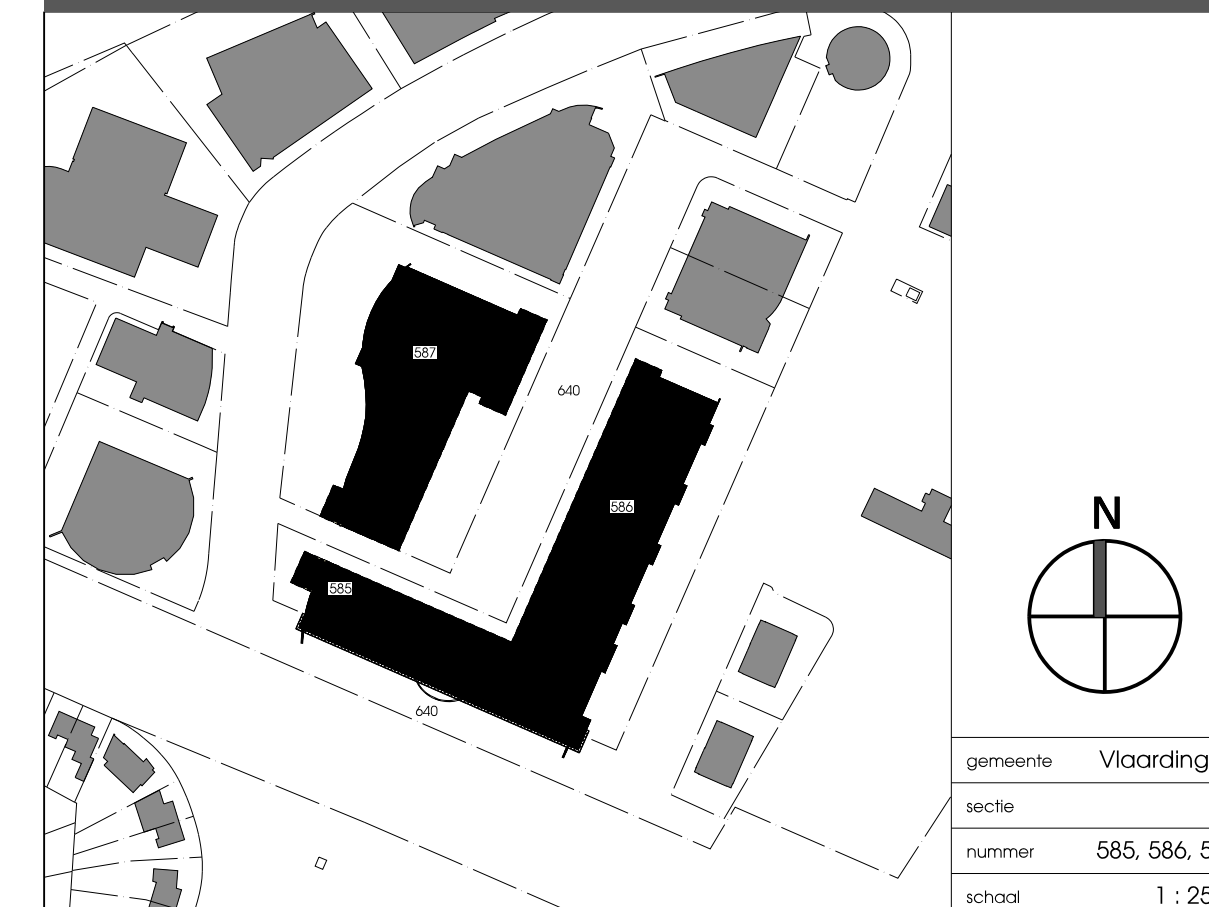

renovatie woonboulevard Hoogstad

gevels nieuw		DO. 15.03.18	
opdrachtgever		projectnummer	versie
MVGm Vastgoedmanagement		W15038	A 07.07.20
fase			B 08.07.20
Definitief Ontwerp		datum	C 12.07.20
		10.02.2017	D 21.07.20
projectarchitect	projectleider	school	E 27.07.20