




- doorsnede A-A -

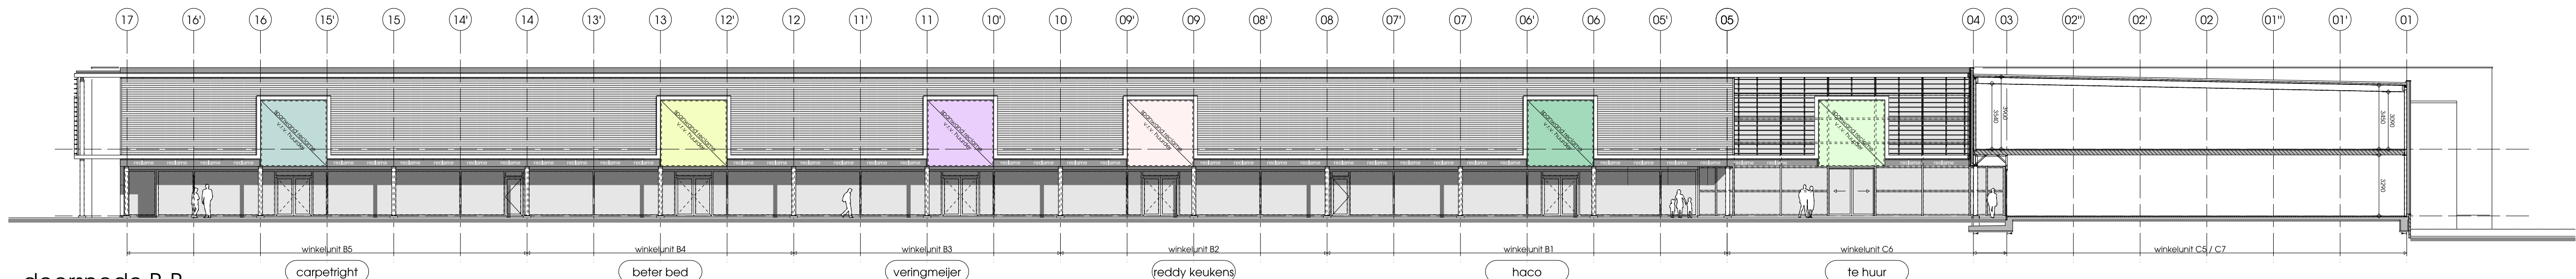


- doorsnede B-B -

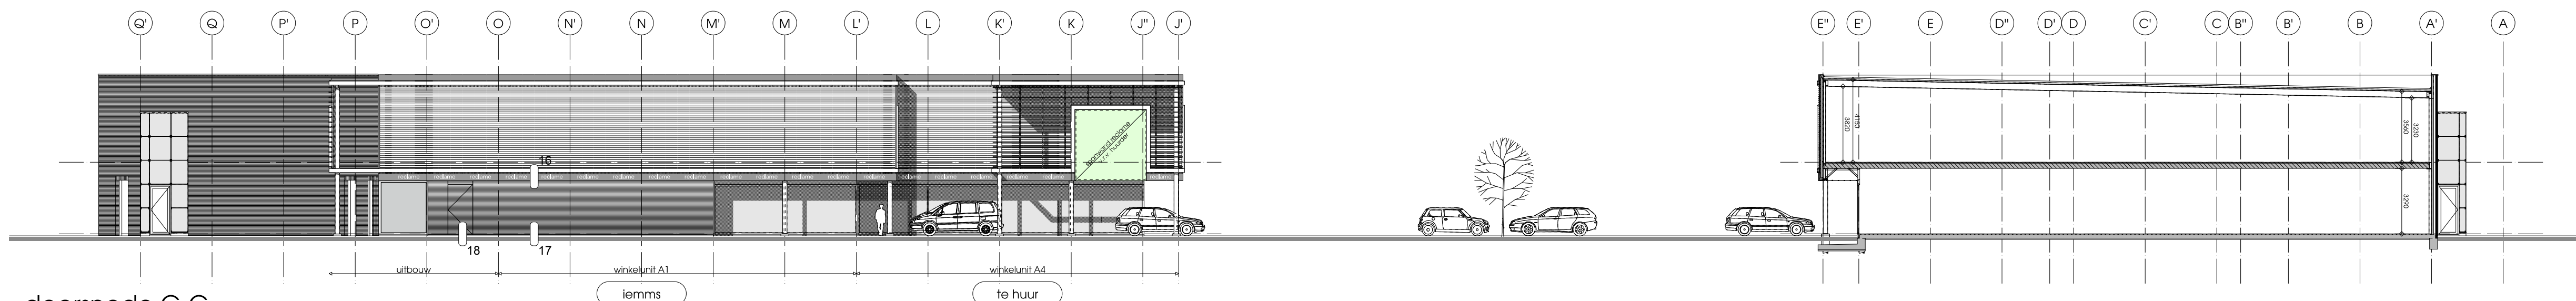

- doorsnede C-C -

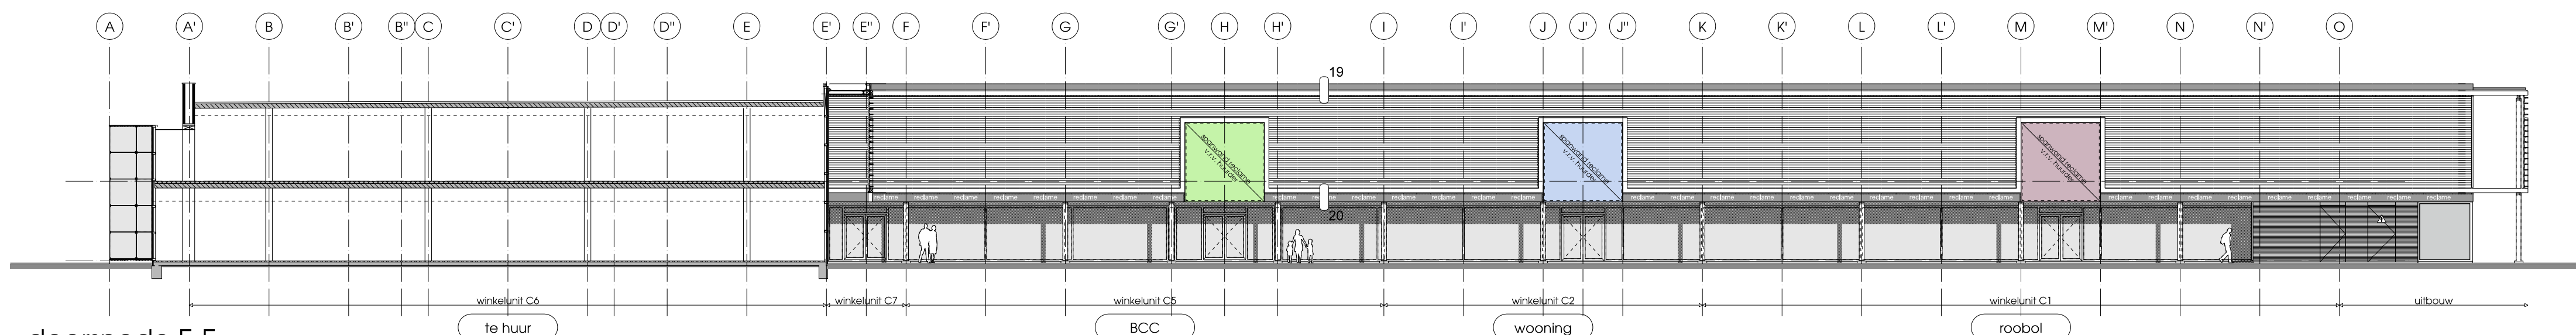

- doorsnede E-E -

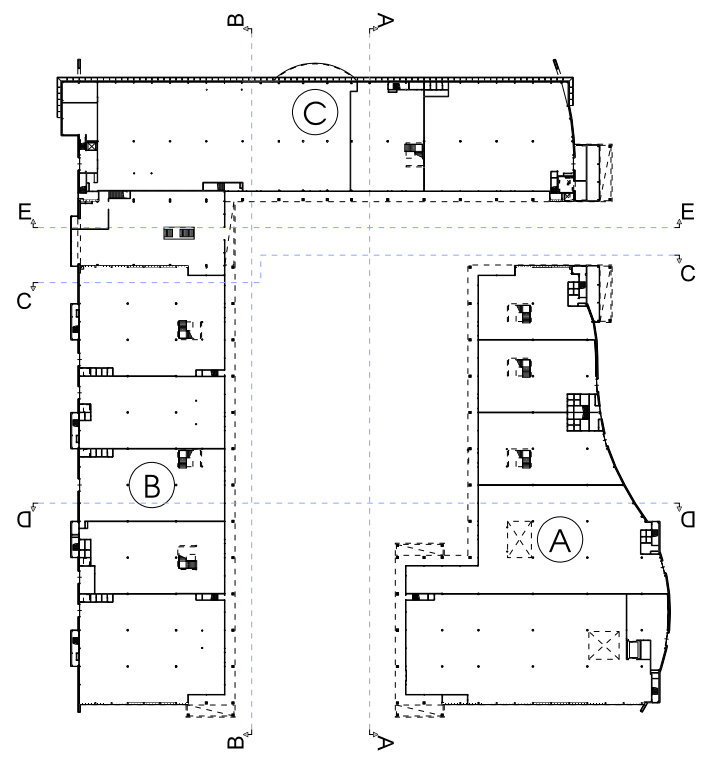


#### renovatie C kleuren en materialen

|   |   |   |
|---|---|---|
| <ul style="list-style-type: none"><li>- buitengevel</li><li>- buitengevel</li><li>- buitengevel</li><li>- kozijnen</li><li>- deuren</li><li>- overloopdeuren</li><li>- dakranden</li><li>- kolommen</li><li>- gevelbanden en kaders</li><li>- reclamestok</li><li>- structurele zwaaiing</li><li>- platfoms</li><li>- reclameframes in gevelband</li><li>- reclametelevisie op glas</li><li>- reclametelevisie op glas</li><li>- loopbrug waterkant</li><li>- deksten loopbrug</li></ul> | <ul style="list-style-type: none"><li>- metselwerk keramisch</li><li>- gevelbekleding metsel 02/100</li><li>- lamellenwand aluminium</li><li>- panelen emditt</li><li>- aluminium</li><li>- panelen aluminium</li><li>- zehwerk aluminium</li><li>- metsel</li><li>- zehwerk aluminium</li><li>- sandwichplaat aluminium</li><li>- profielen aluminium</li><li>- sandwichplaat aluminium</li><li>- dak bakelit in klemprofiel</li><li>- fole</li><li>- aluminium alband op draadstift</li><li>- metsel</li><li>- composiet</li></ul> | <ul style="list-style-type: none"><li>- keimwerk grys</li><li>- RAL 9007, grysaluminium</li><li>- RAL 7043, verkeersgrys B</li><li>- donkergroen</li><li>- RAL 7043, verkeersgrys B</li><li>- RAL 7043, verkeersgrys B</li><li>- RAL 7043, verkeersgrys B</li><li>- RAL 9010, zuiver wit</li><li>- RAL 7043, verkeersgrys B</li><li>- RAL 9007, grysaluminium</li><li>- RAL 9010, zuiverwit</li><li>- DTP v.v.v. huider</li><li>- RAL 9010, zuiver wit</li><li>- RAL 7043, verkeersgrys B</li><li>- zwart</li></ul> |
|---|---|---|

#### renovatie B algemeen

- er dient te worden gebouwd overeenkomstig de voorschriften uit het Bouwbesluit
- alle maten in het werk te controleren, c.q. te nemen
- mach/betalingszegen voorbehouden i.v.m. nadere uitwerking
- peil + bovenkant afgewerkte vloer
- verantwoordelijkheid voor de maatvoering van de studie voor rekening van opdrachtgever

#### renovatie A situatie

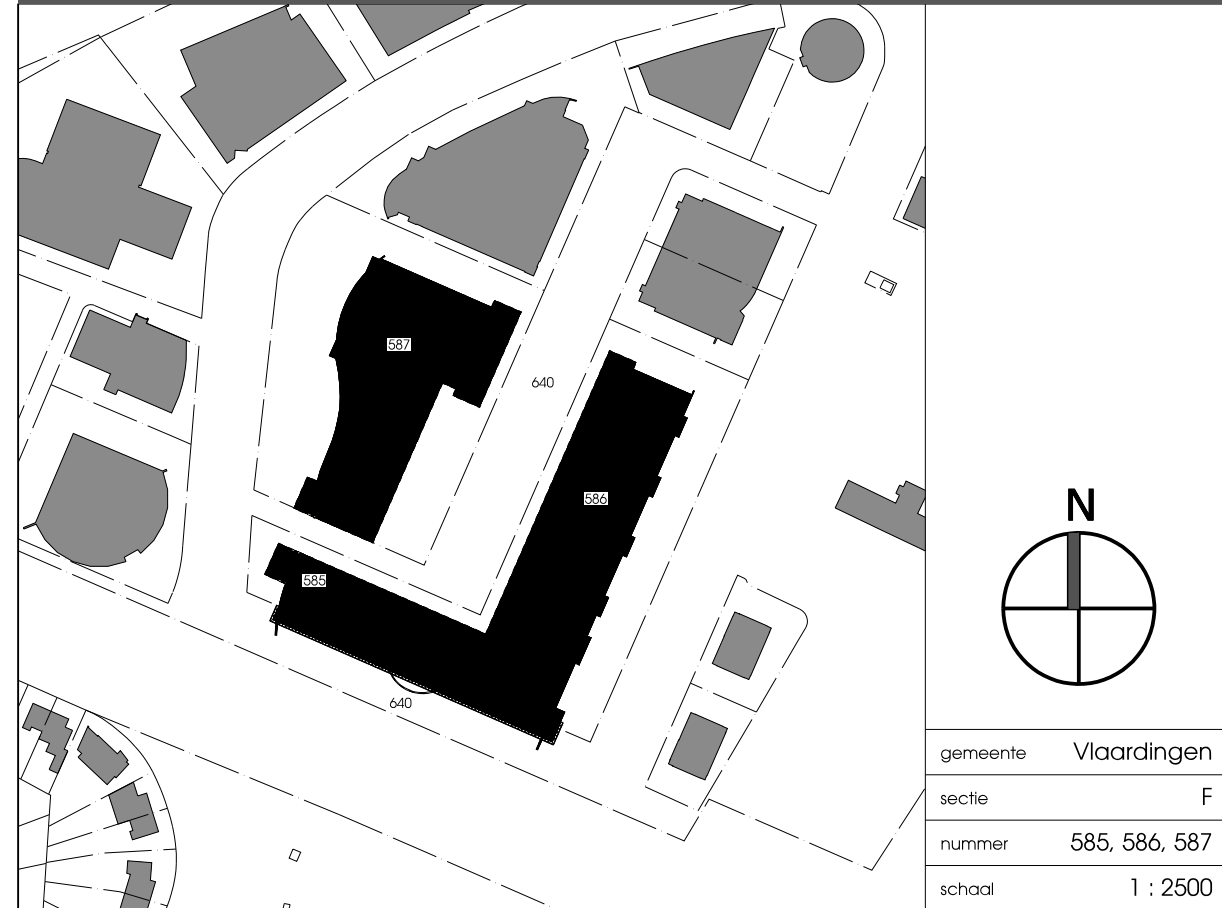

#### renovatie woonboulevard Hoogstad

#### gevels en doorsneden nieuw

|                         |               |        |            |            |
|-------------------------|---------------|--------|------------|------------|
| opdrachtgever           | projectnummer | versie | A          | 07.07.2017 |
| MVGM Vastgoedmanagement | W15038        | B      | 08.07.2017 |            |
| fase                    | datum         | C      | 12.07.2017 |            |
| Definitief Ontwerp      | 10.02.2017    | D      | 21.07.2017 |            |
| projectarchitect        | projectleider | E      | 27.07.2017 |            |
| H. Beeflink             | B. Ankersmit  | schaal | 1:200      |            |