

renvool B

algemeen


- er dient te worden gebouwd overeenkomstig de voorschriften uit het Bouwbesluit
- alle maten in het werk te controleren, c.q. te nemen
- maat-/detailwijzigingen voorbehouden i.v.m. nadere uitwerking
- peil = bovenkant afgewerkte vloer
- verantwoordelijkheid voor de maatvoering van de situatie voor rekening van opdrachtgever

renovatie woonboulevard Hoogstad

principedetails

DO.15038.11


opdrachtgever		projectnummer	revisie	A	27.07.2017
MVGM Vastgoedmanagement		W15038			
fase		datum			
Definitief Ontwerp		27.07.2017			
projectarchitect	projectleider	schaal			
H. Beeffink	B. Ankersmit	1:10			

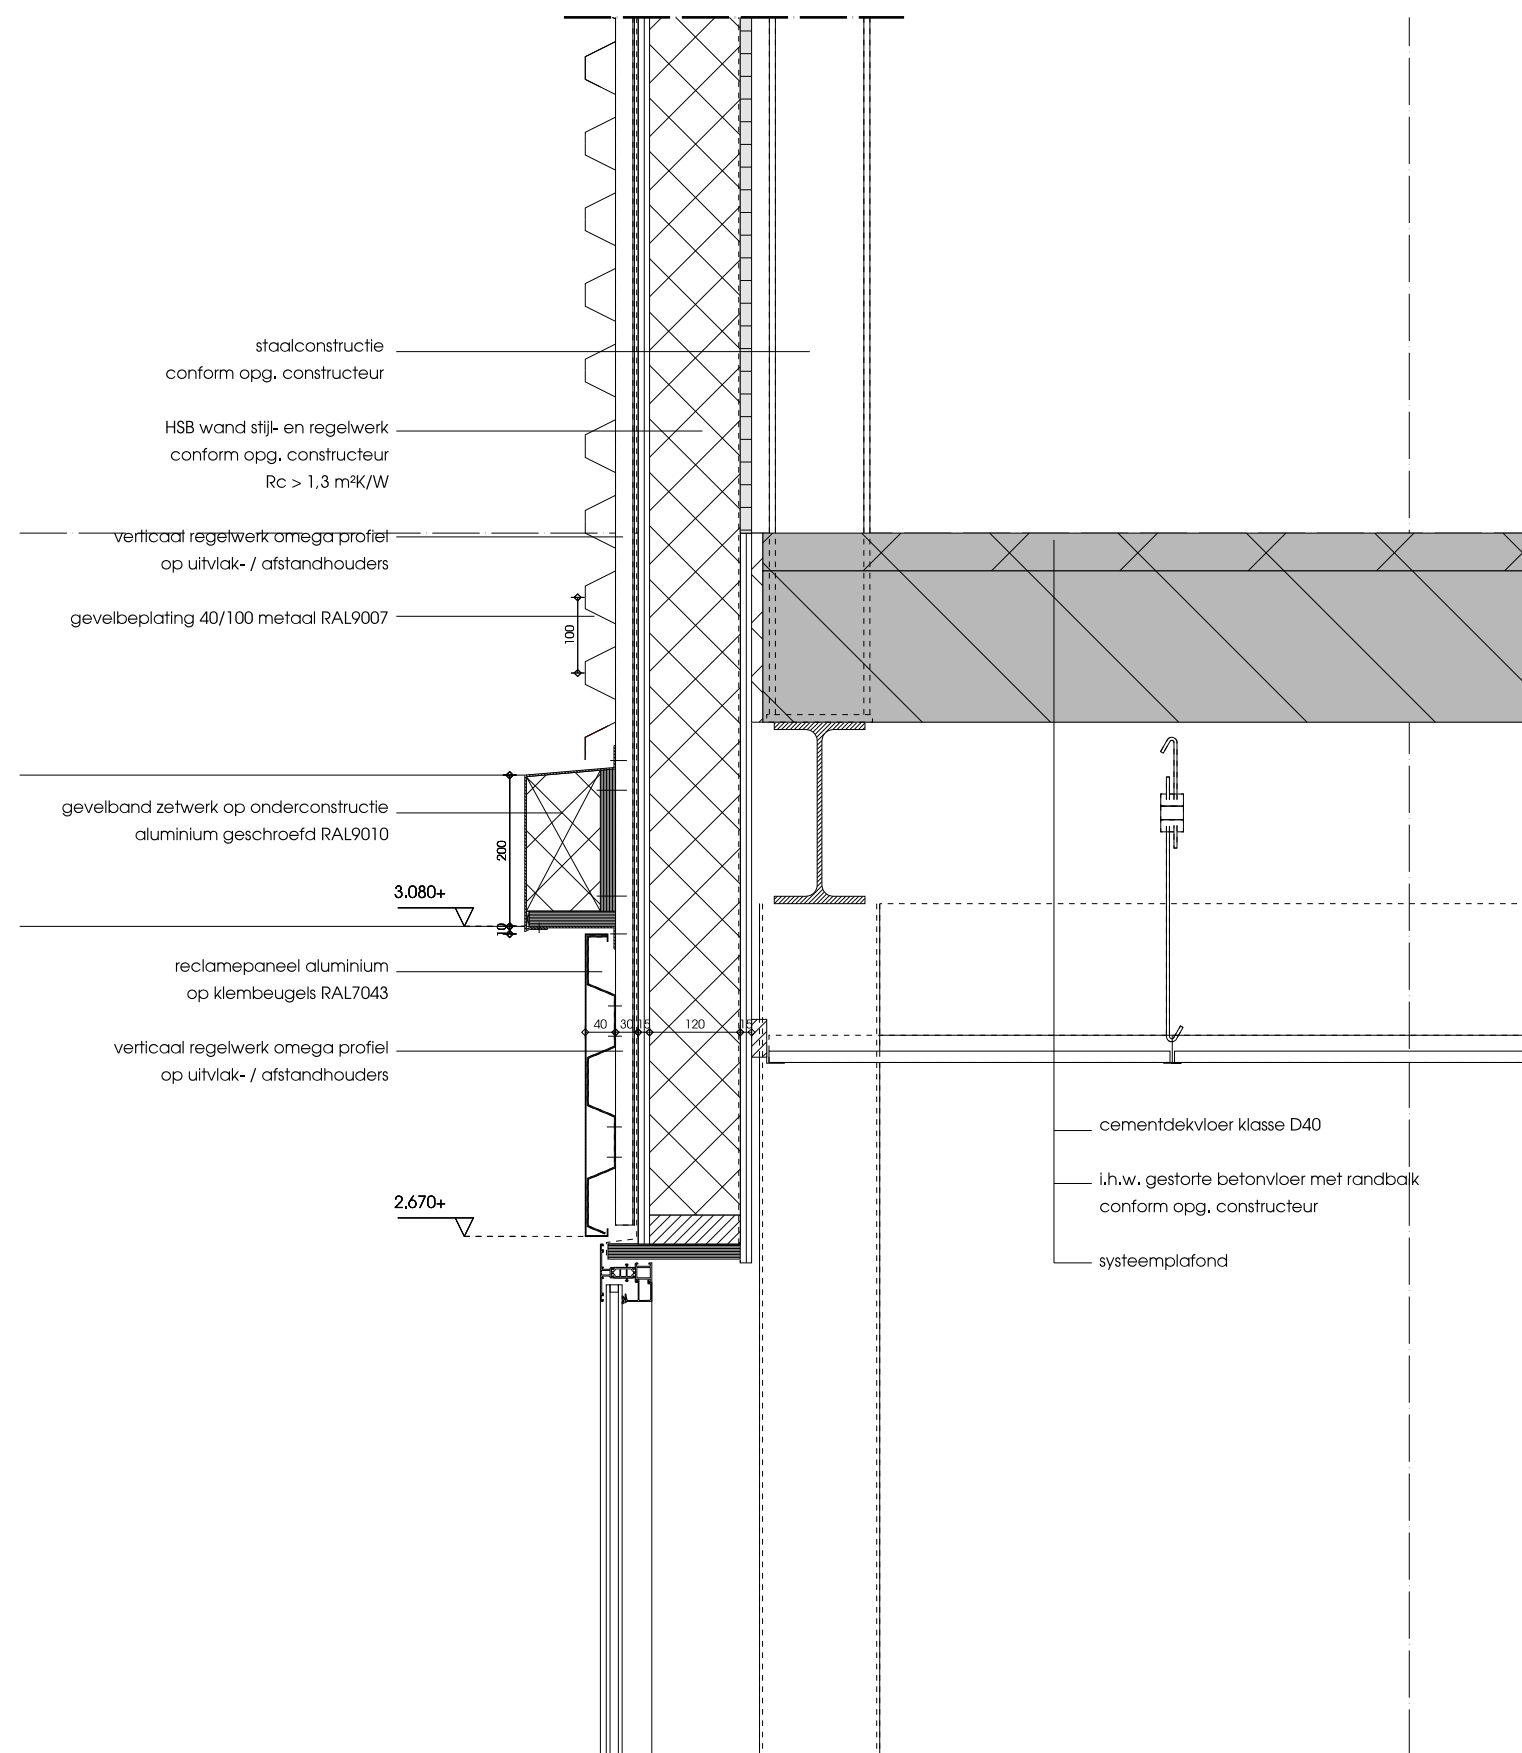

renovatie woonboulevard Hoogstad

detail 01


projectnummer	fase	schaal	revisie
W15038	Definitief Ontwerp	1:10	A

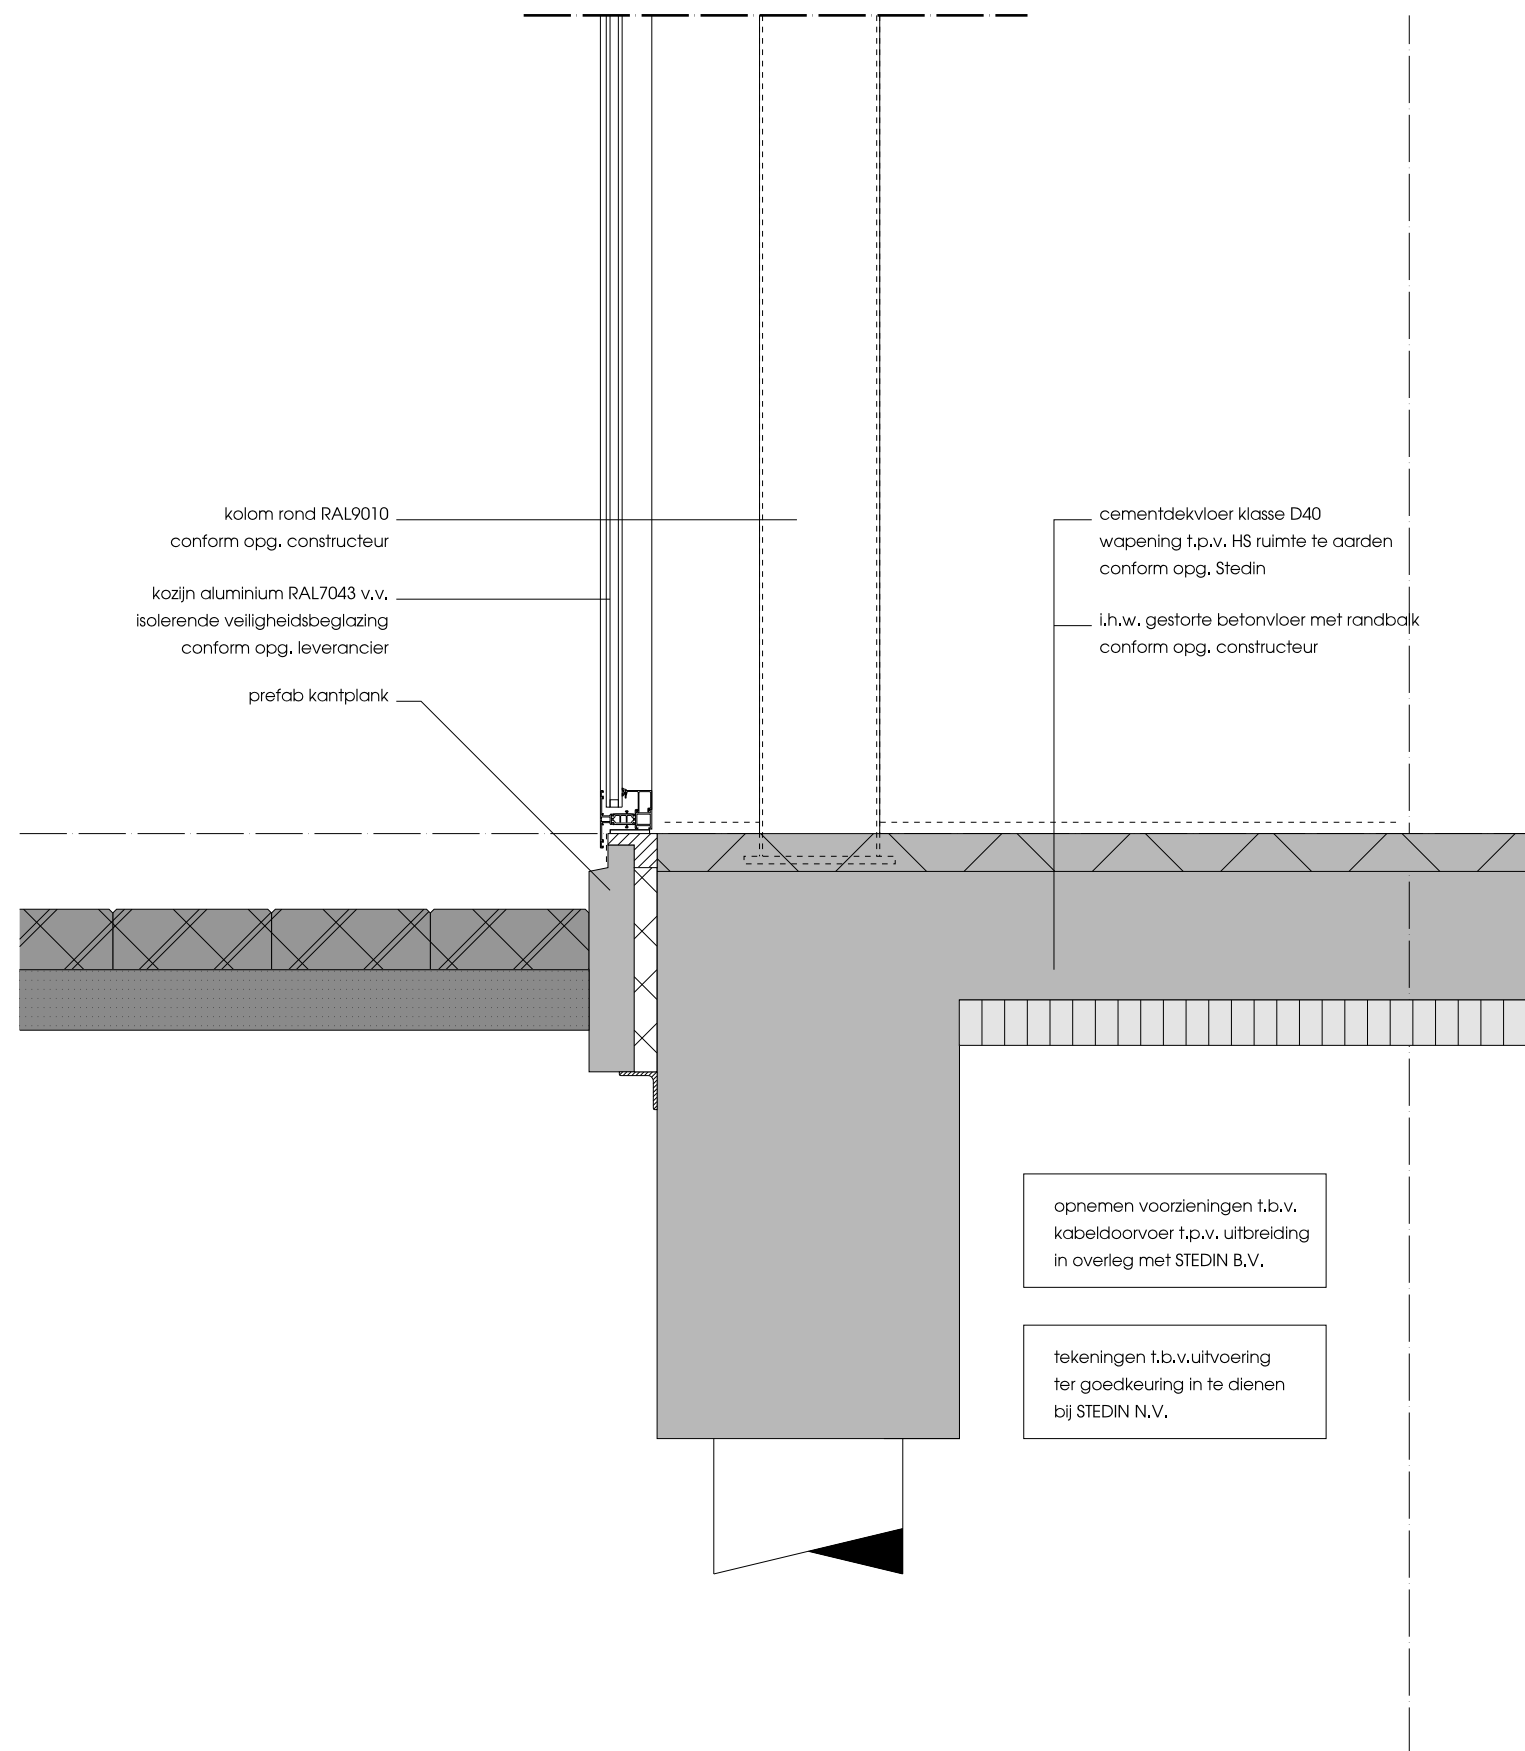

renovatie woonboulevard Hoogstad

detail 02


projectnummer	fase	schaal	revisie
W15038	Definitief Ontwerp	1:10	A

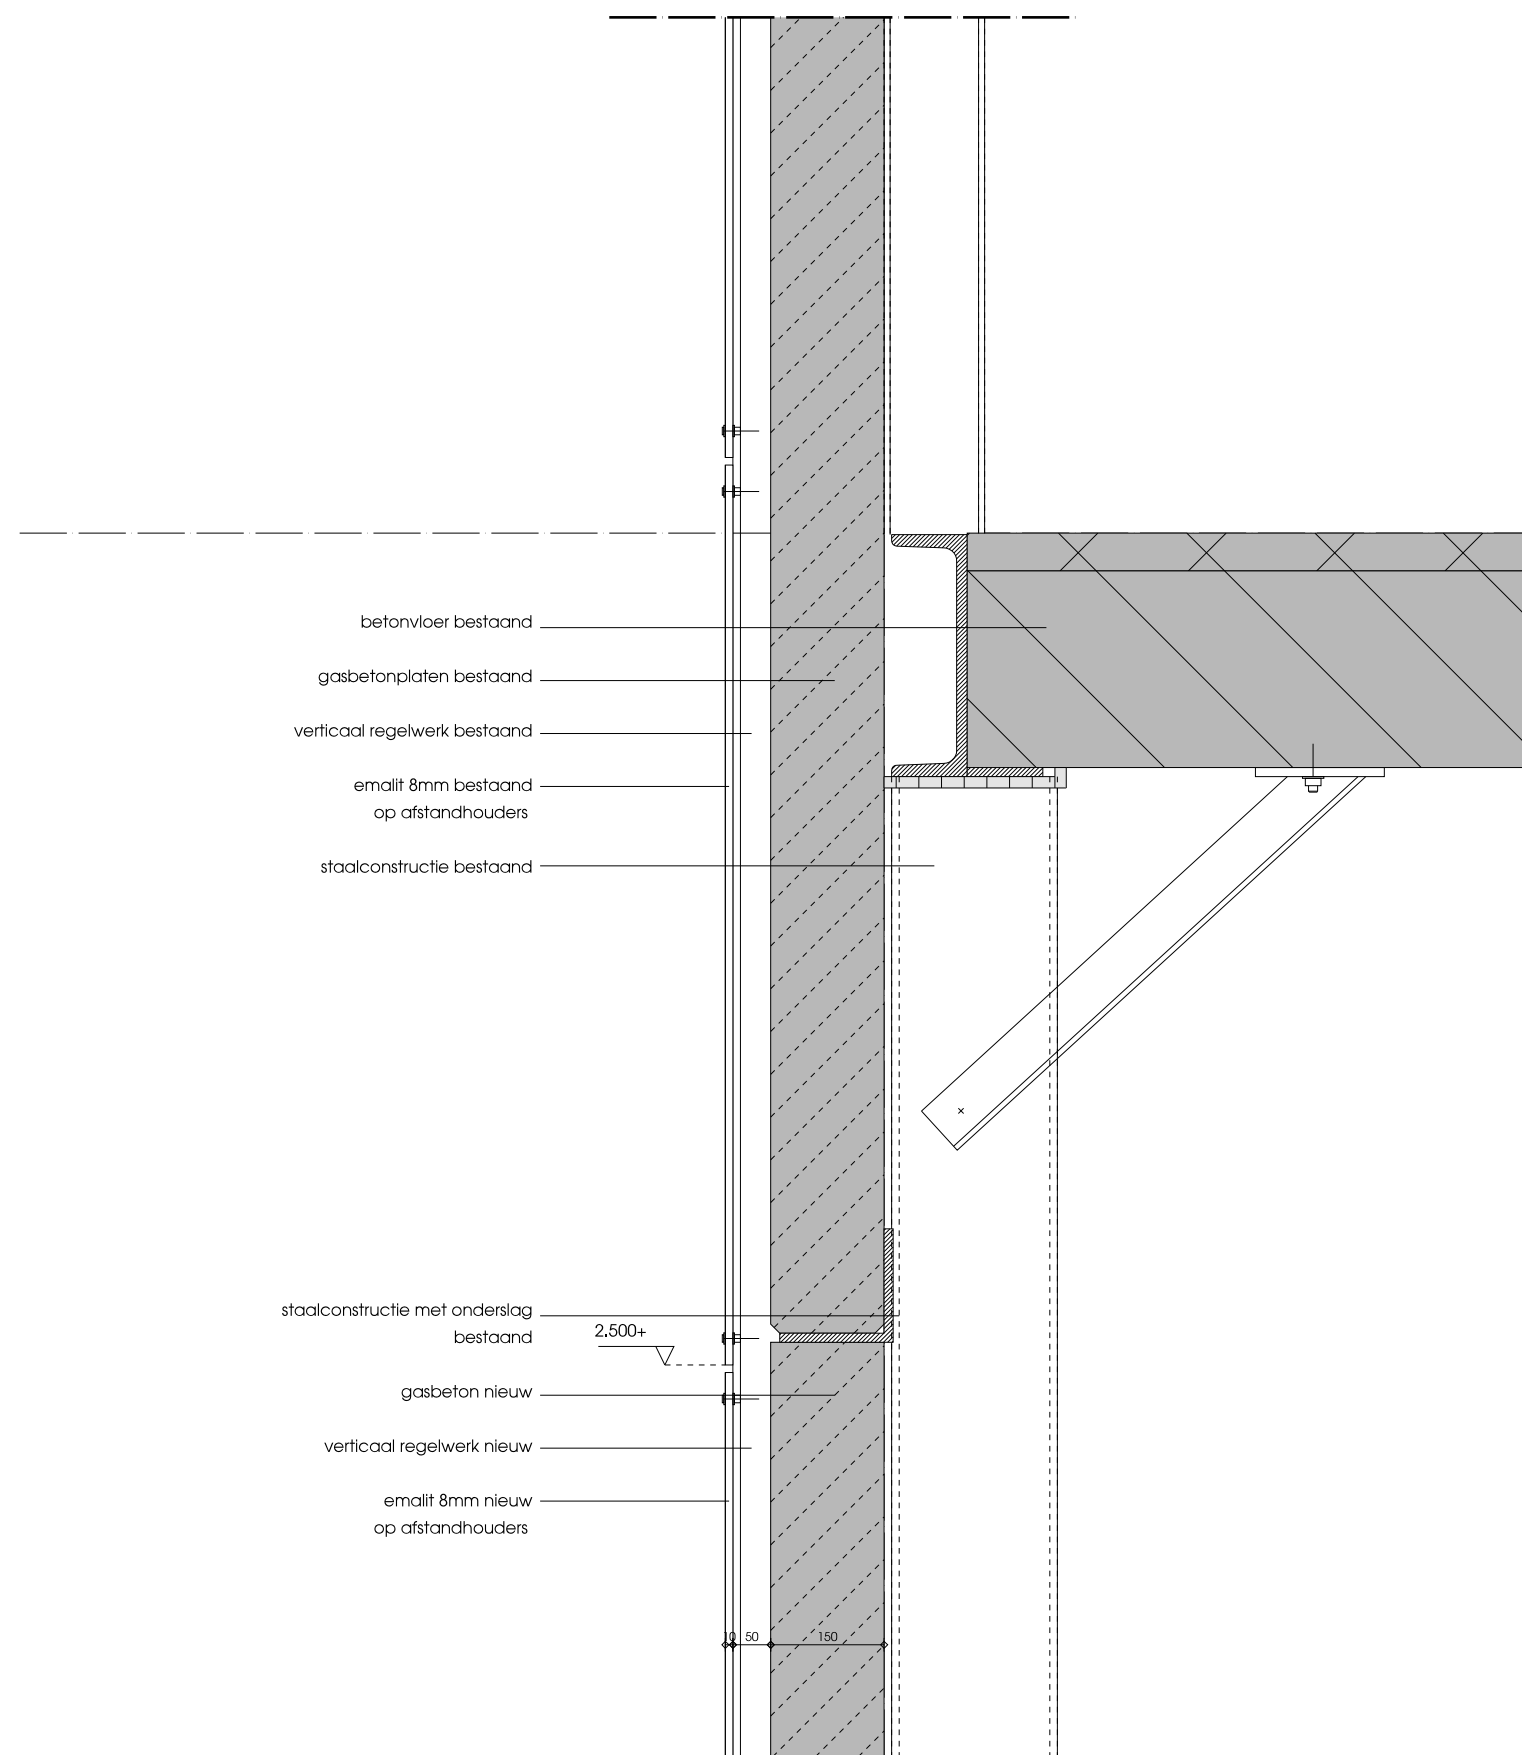

renovatie woonboulevard Hoogstad

detail 03


projectnummer	fase	schaal	revisie
W15038	Definitief Ontwerp	1:10	A

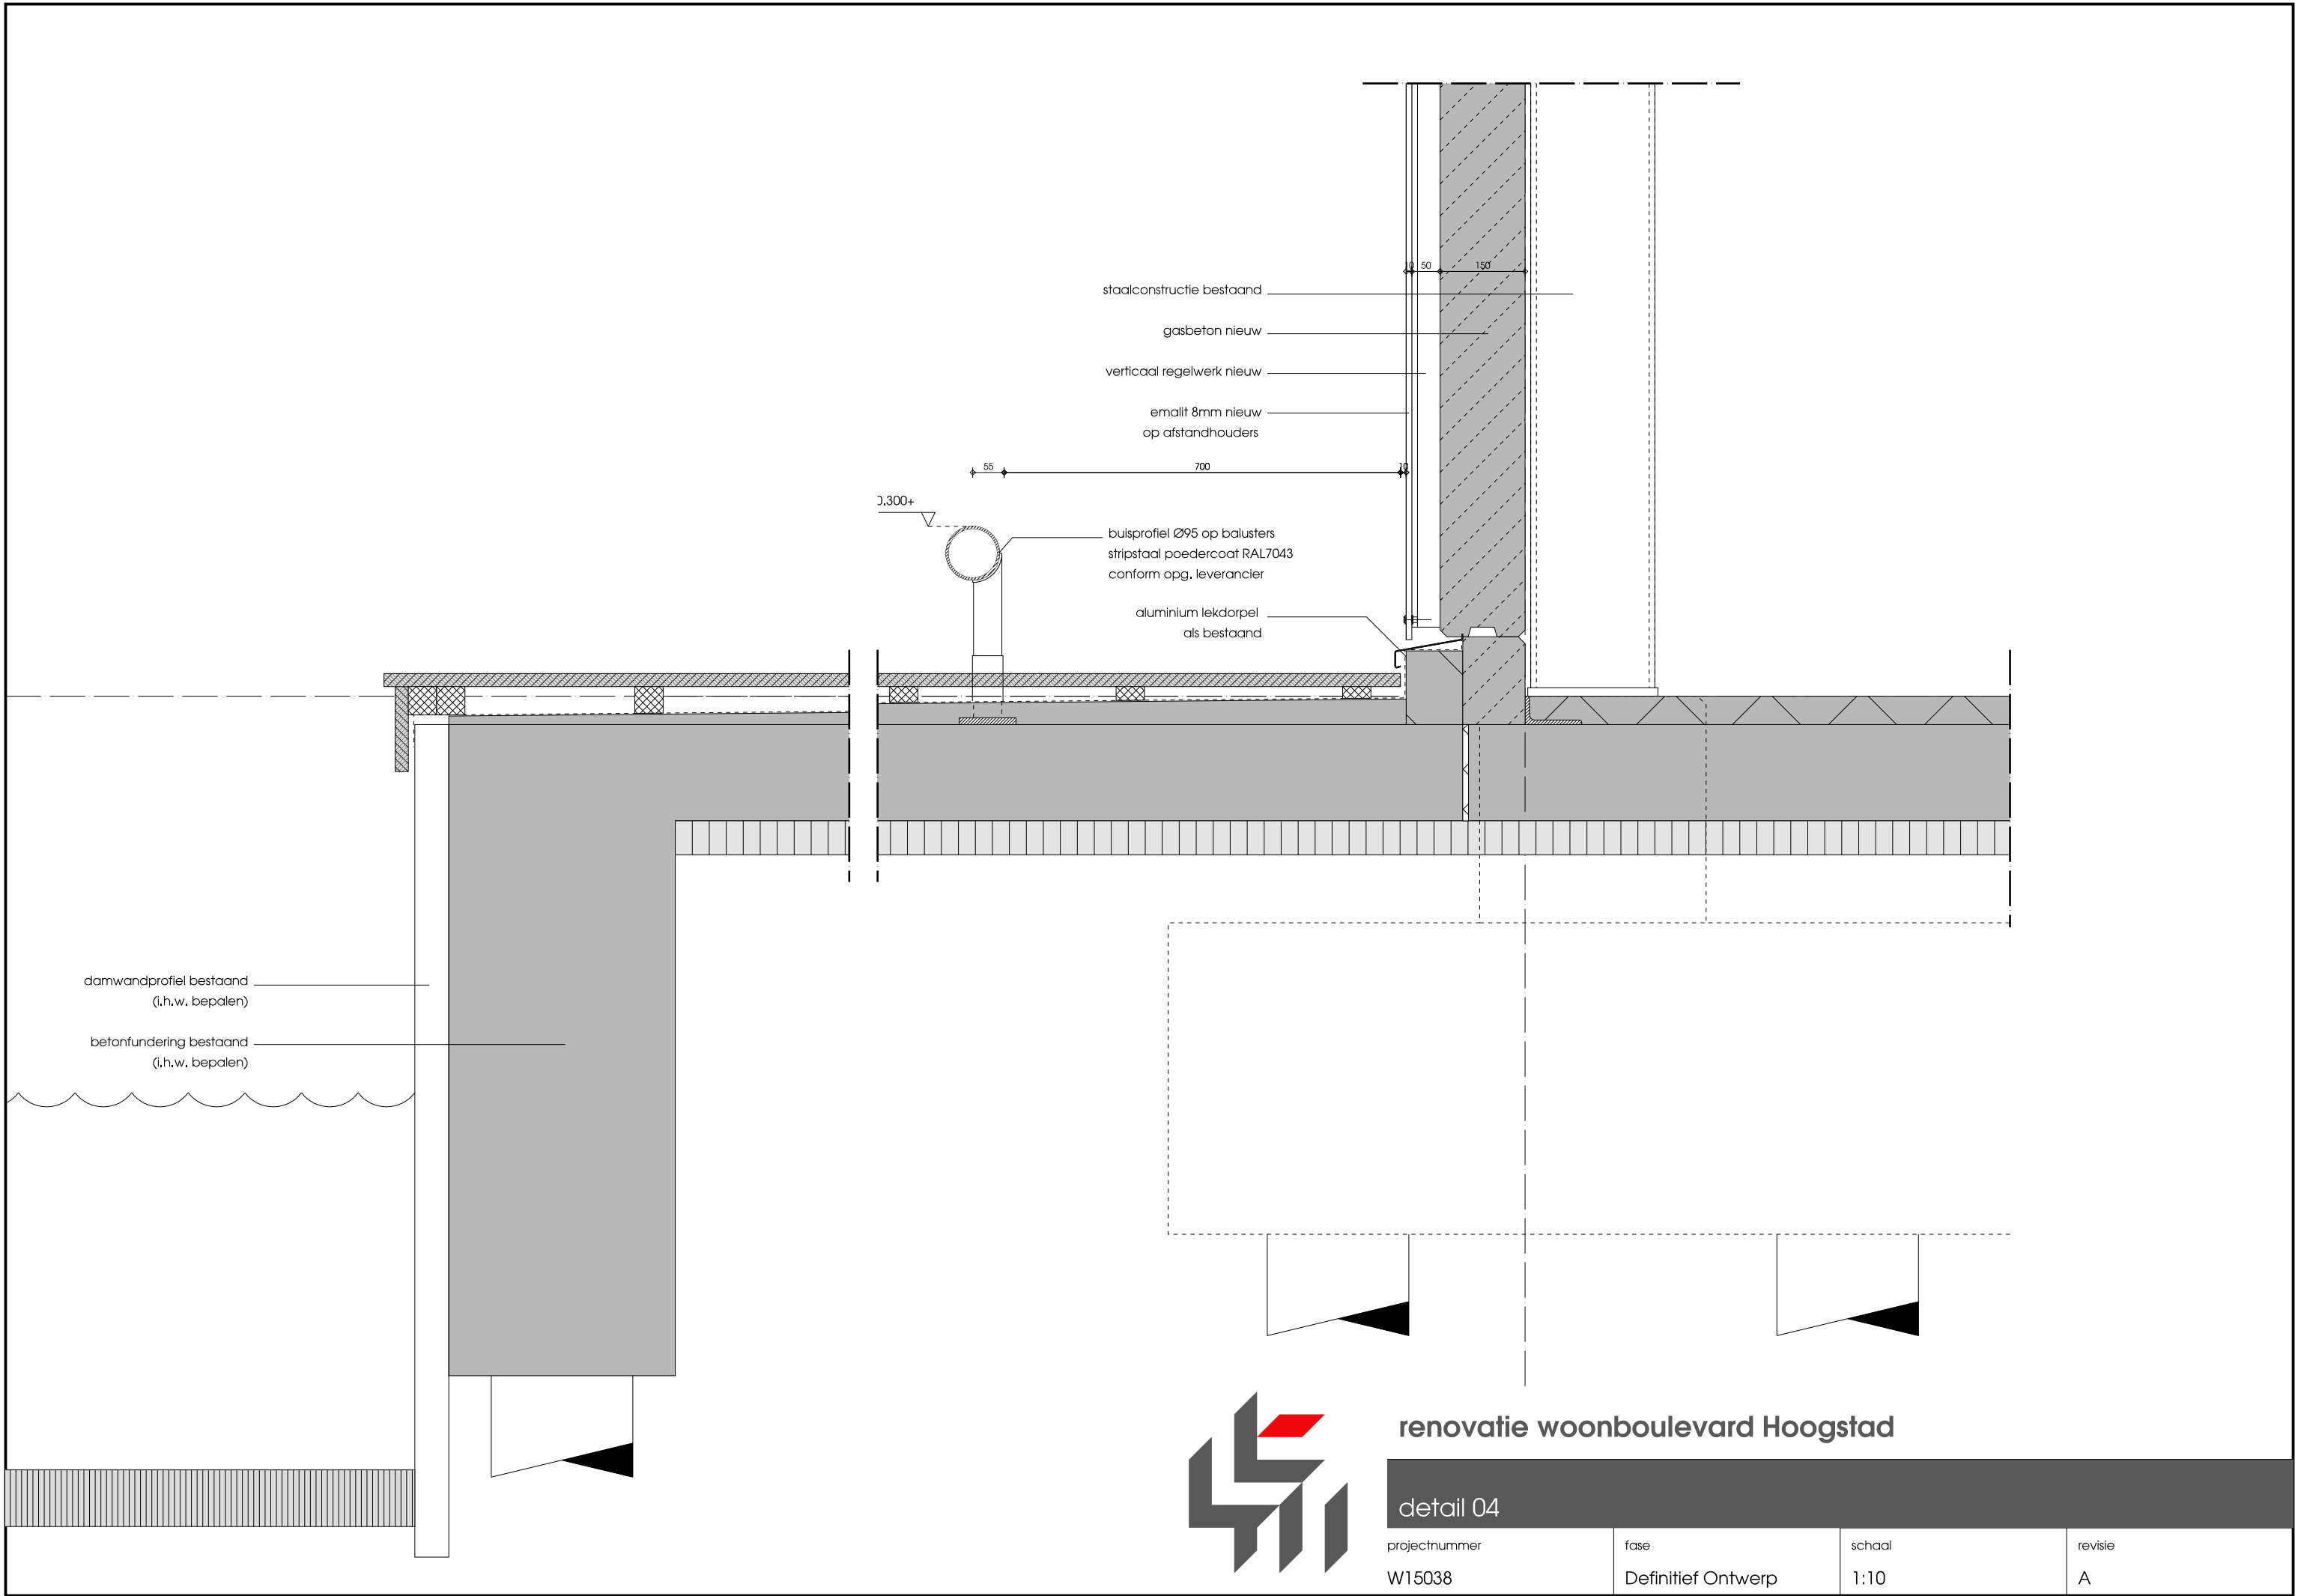

renovatie woonboulevard Hoogstad

detail 04


projectnummer	fase	schaal	revisie
W15038	Definitief Ontwerp	1:10	A

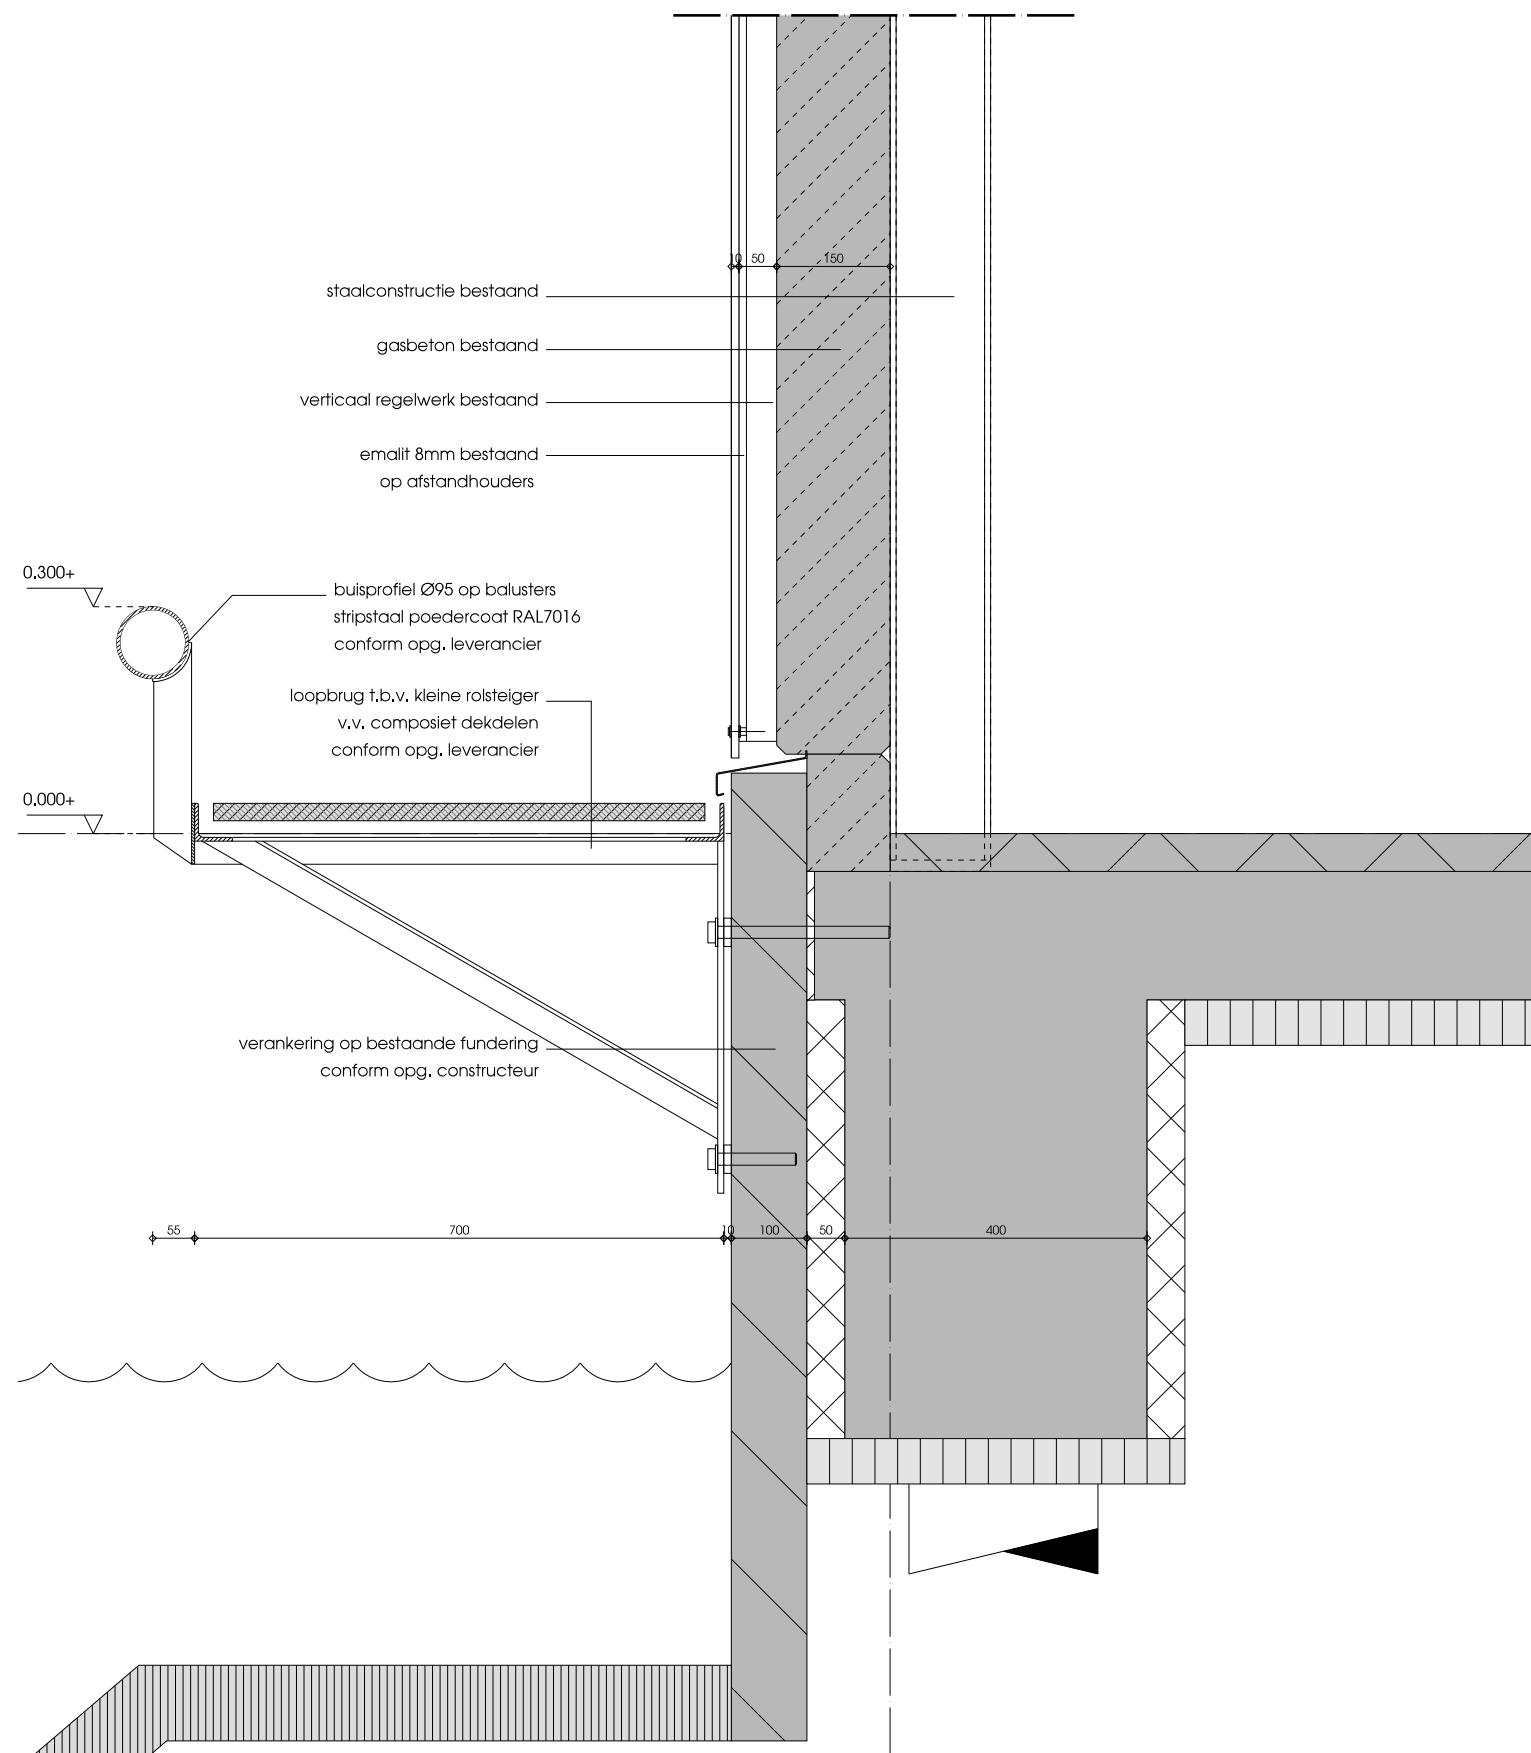

renovatie woonboulevard Hoogstad

detail 05


projectnummer	fase	schaal	revisie
W15038	Definitief Ontwerp	1:10	A

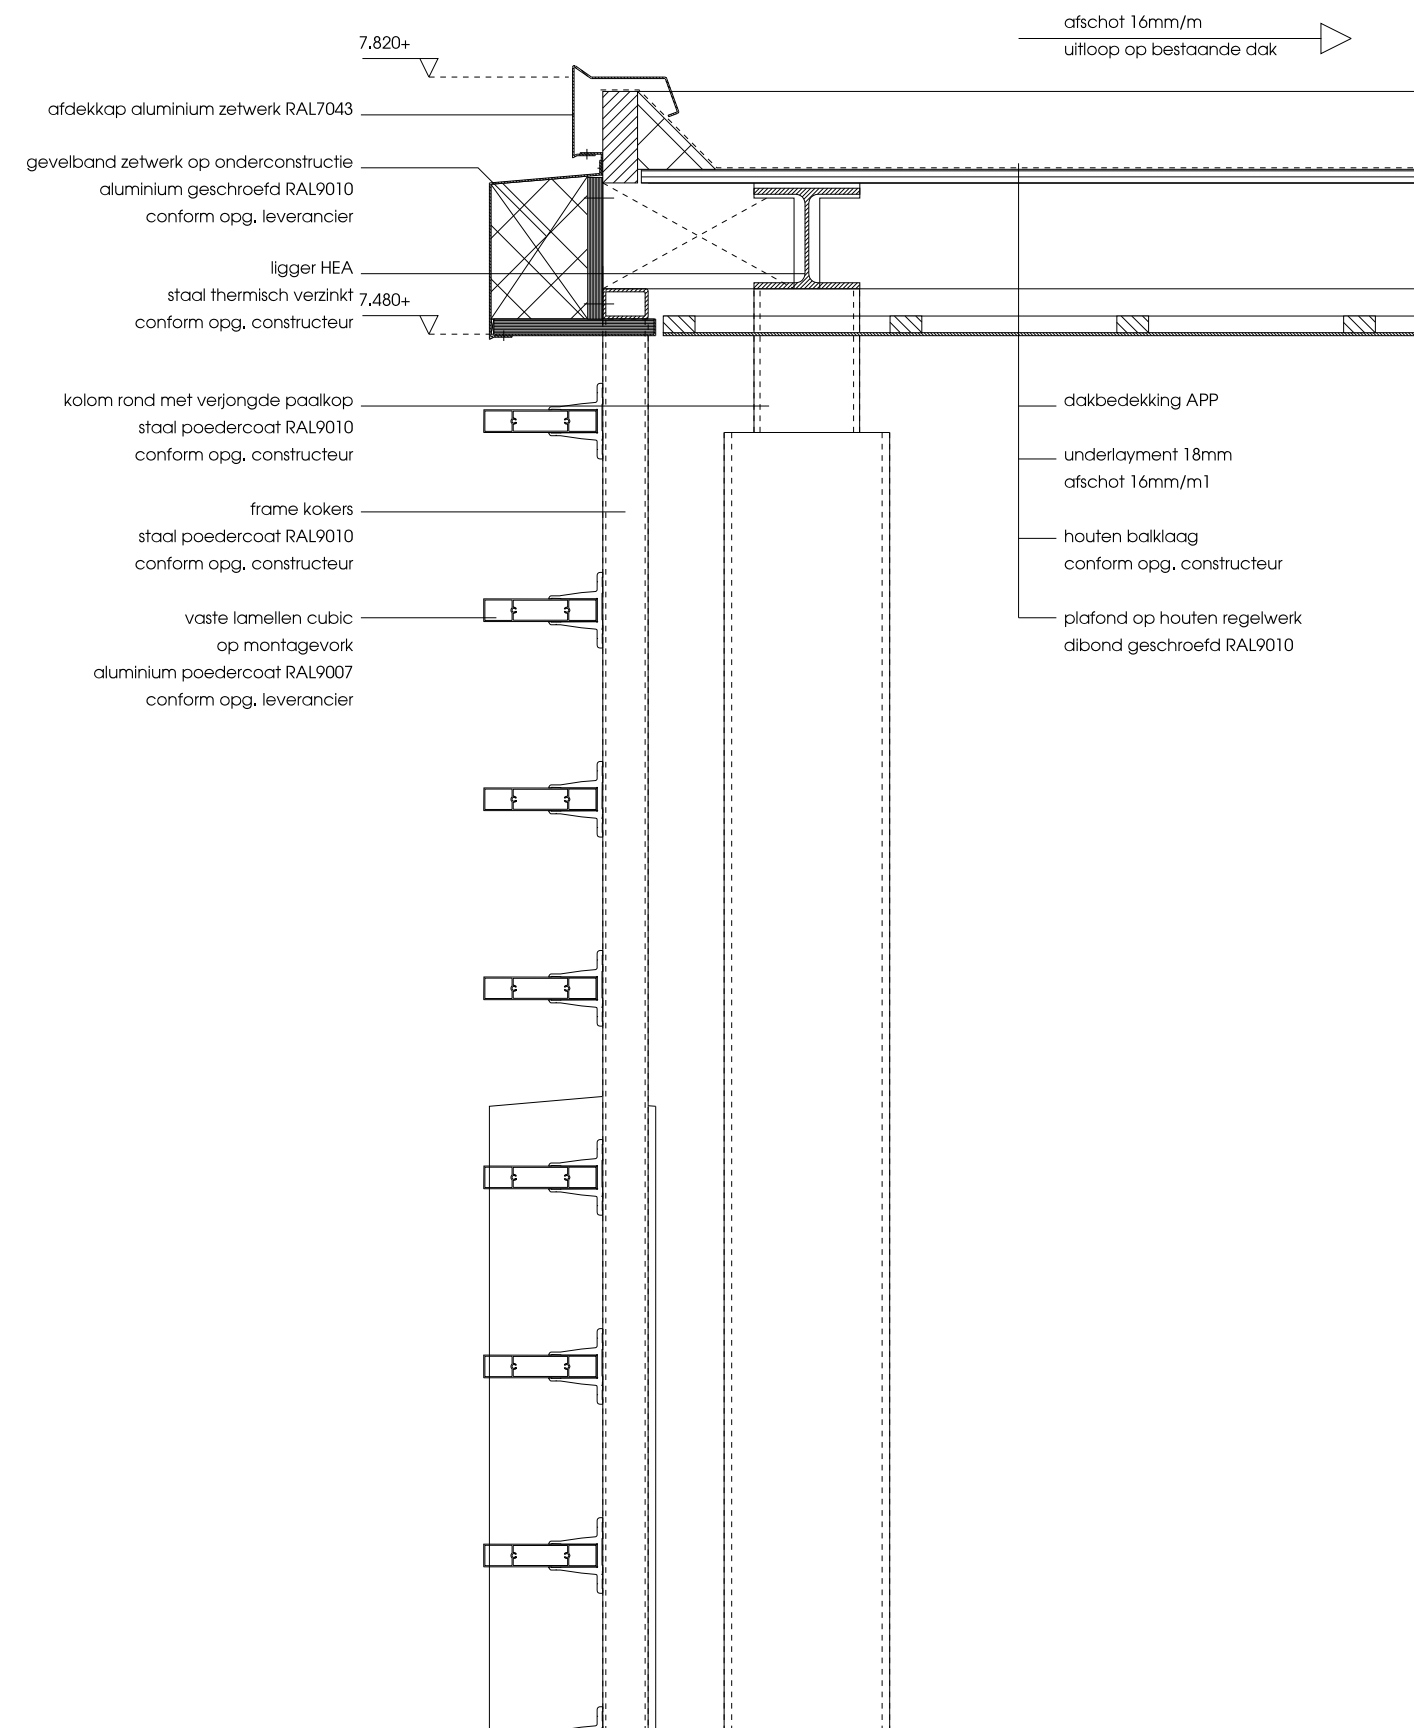

renovatie woonboulevard Hoogstad

detail 06


projectnummer	fase	schaal	revisie
W15038	Definitief Ontwerp	1:10	A

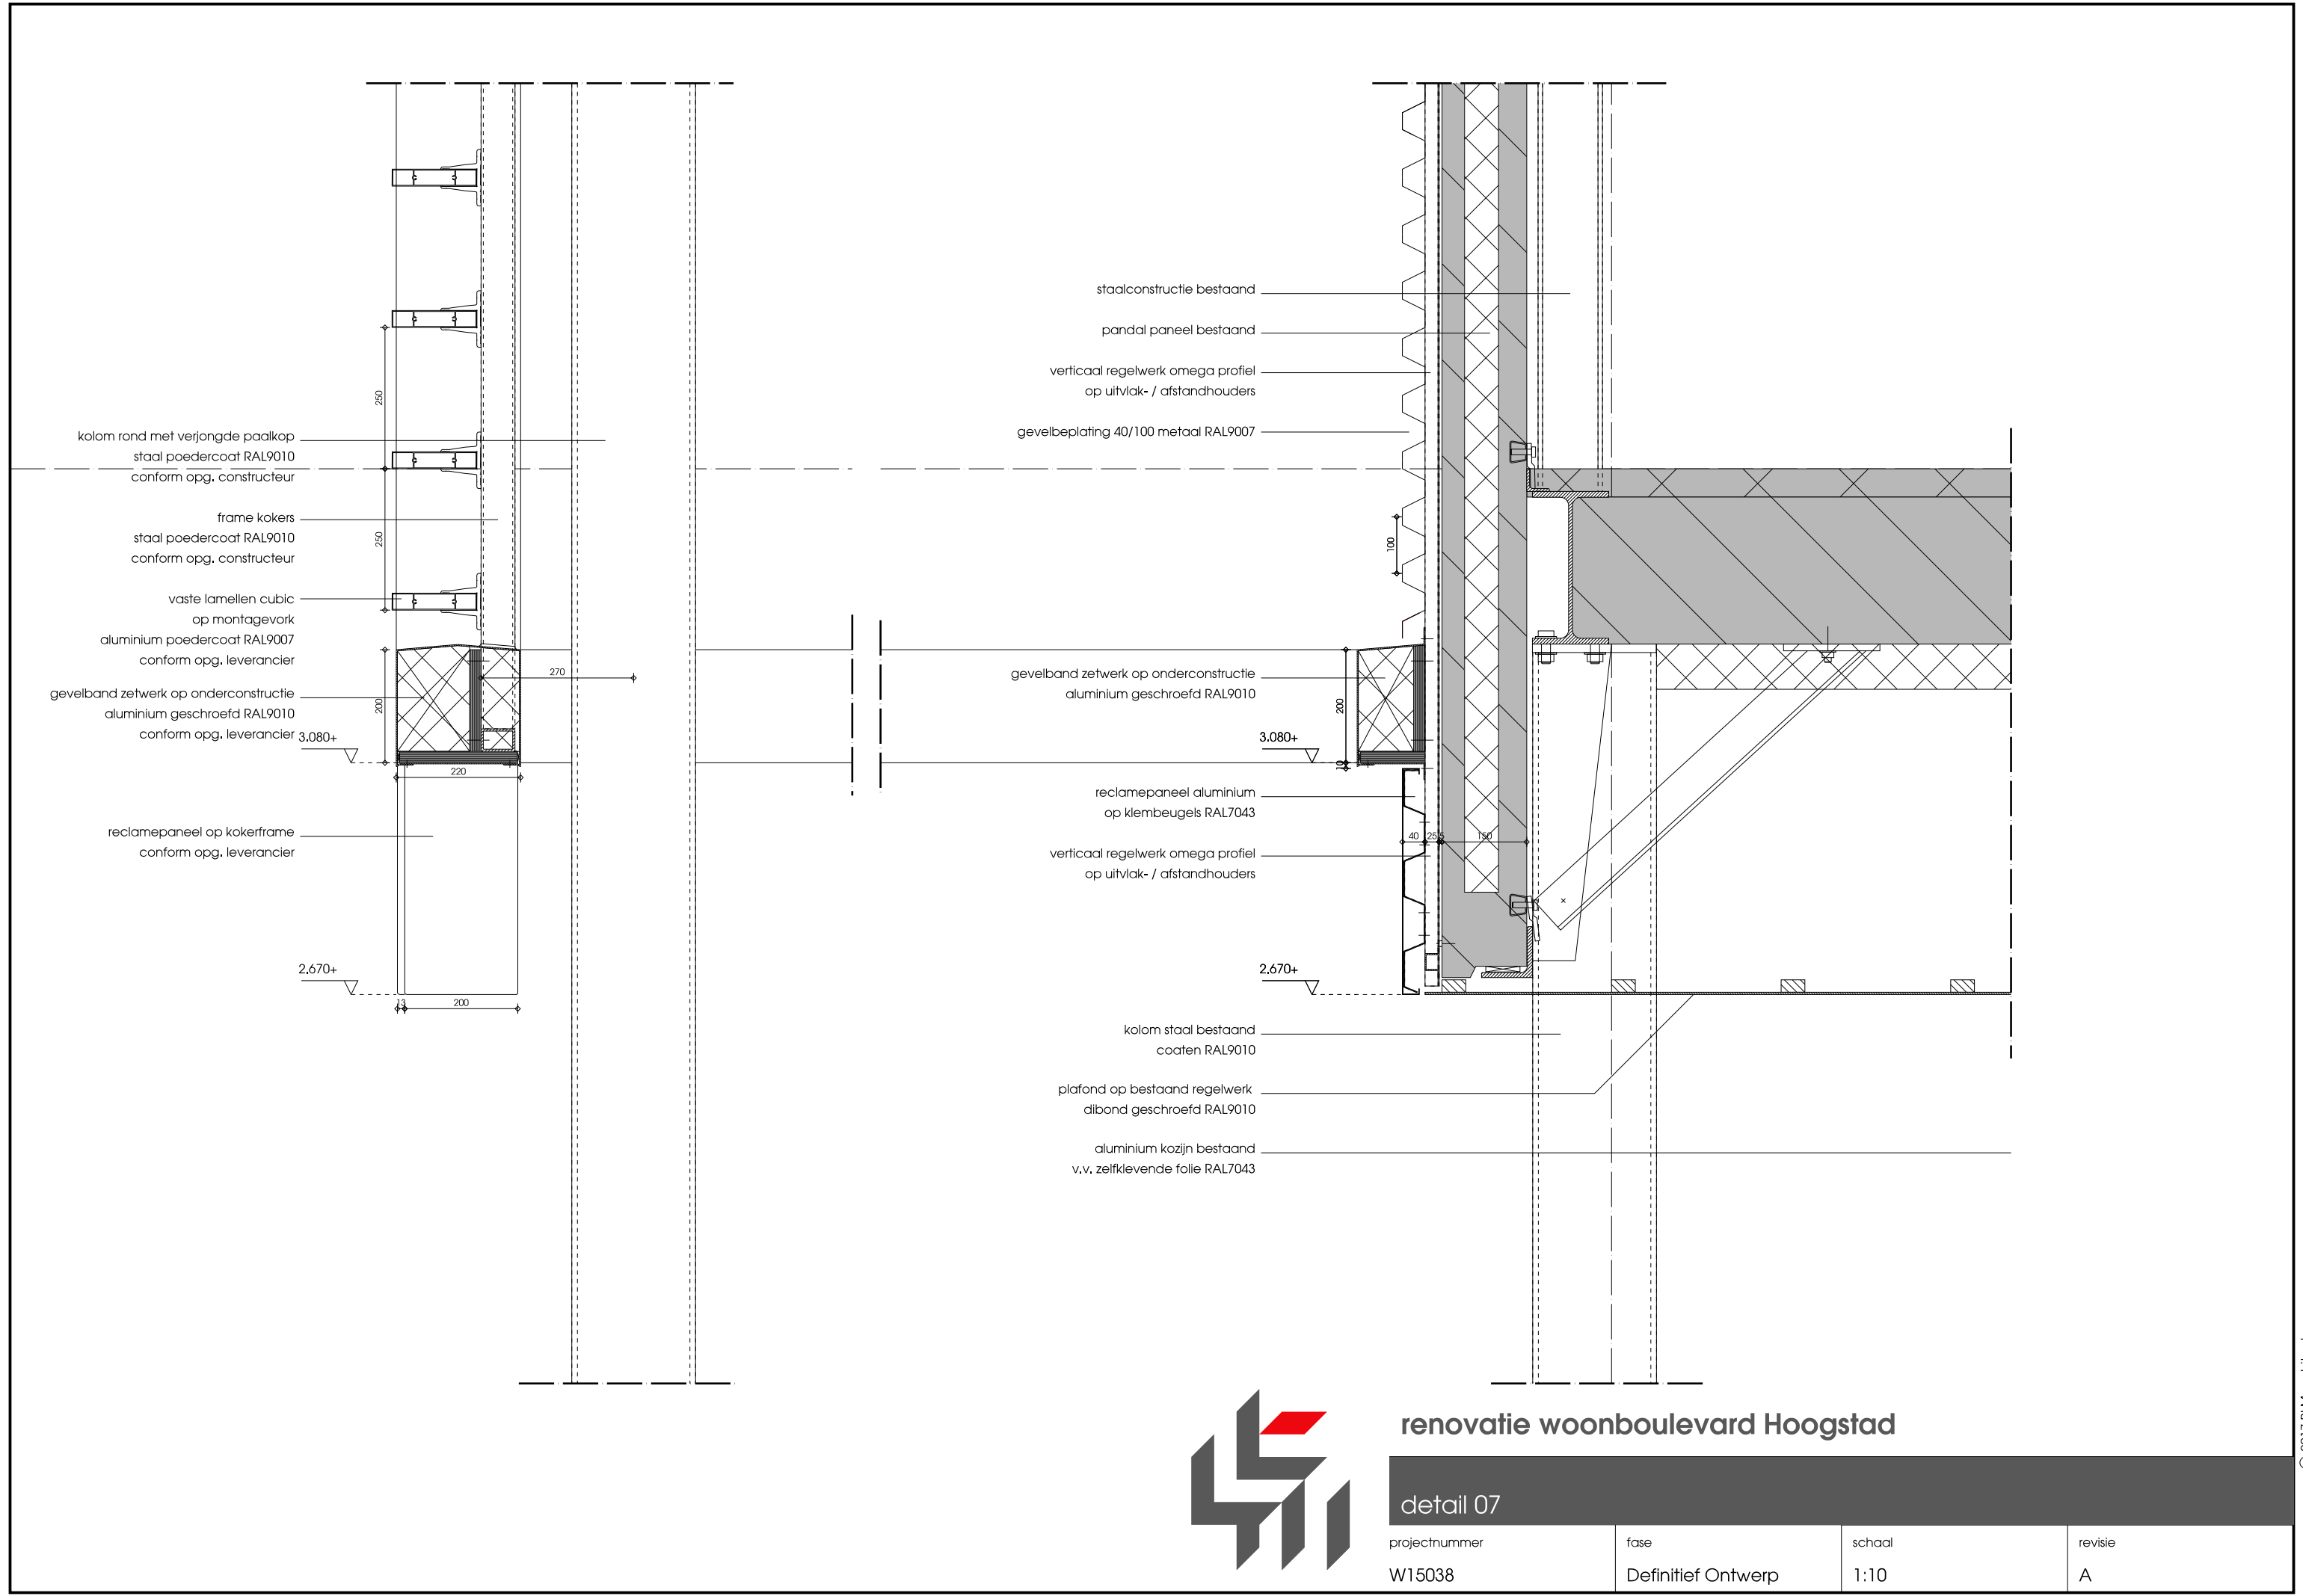

renovatie woonboulevard Hoogstad

detail 07


projectnummer	fase	schaal	revisie
W15038	Definitief Ontwerp	1:10	A

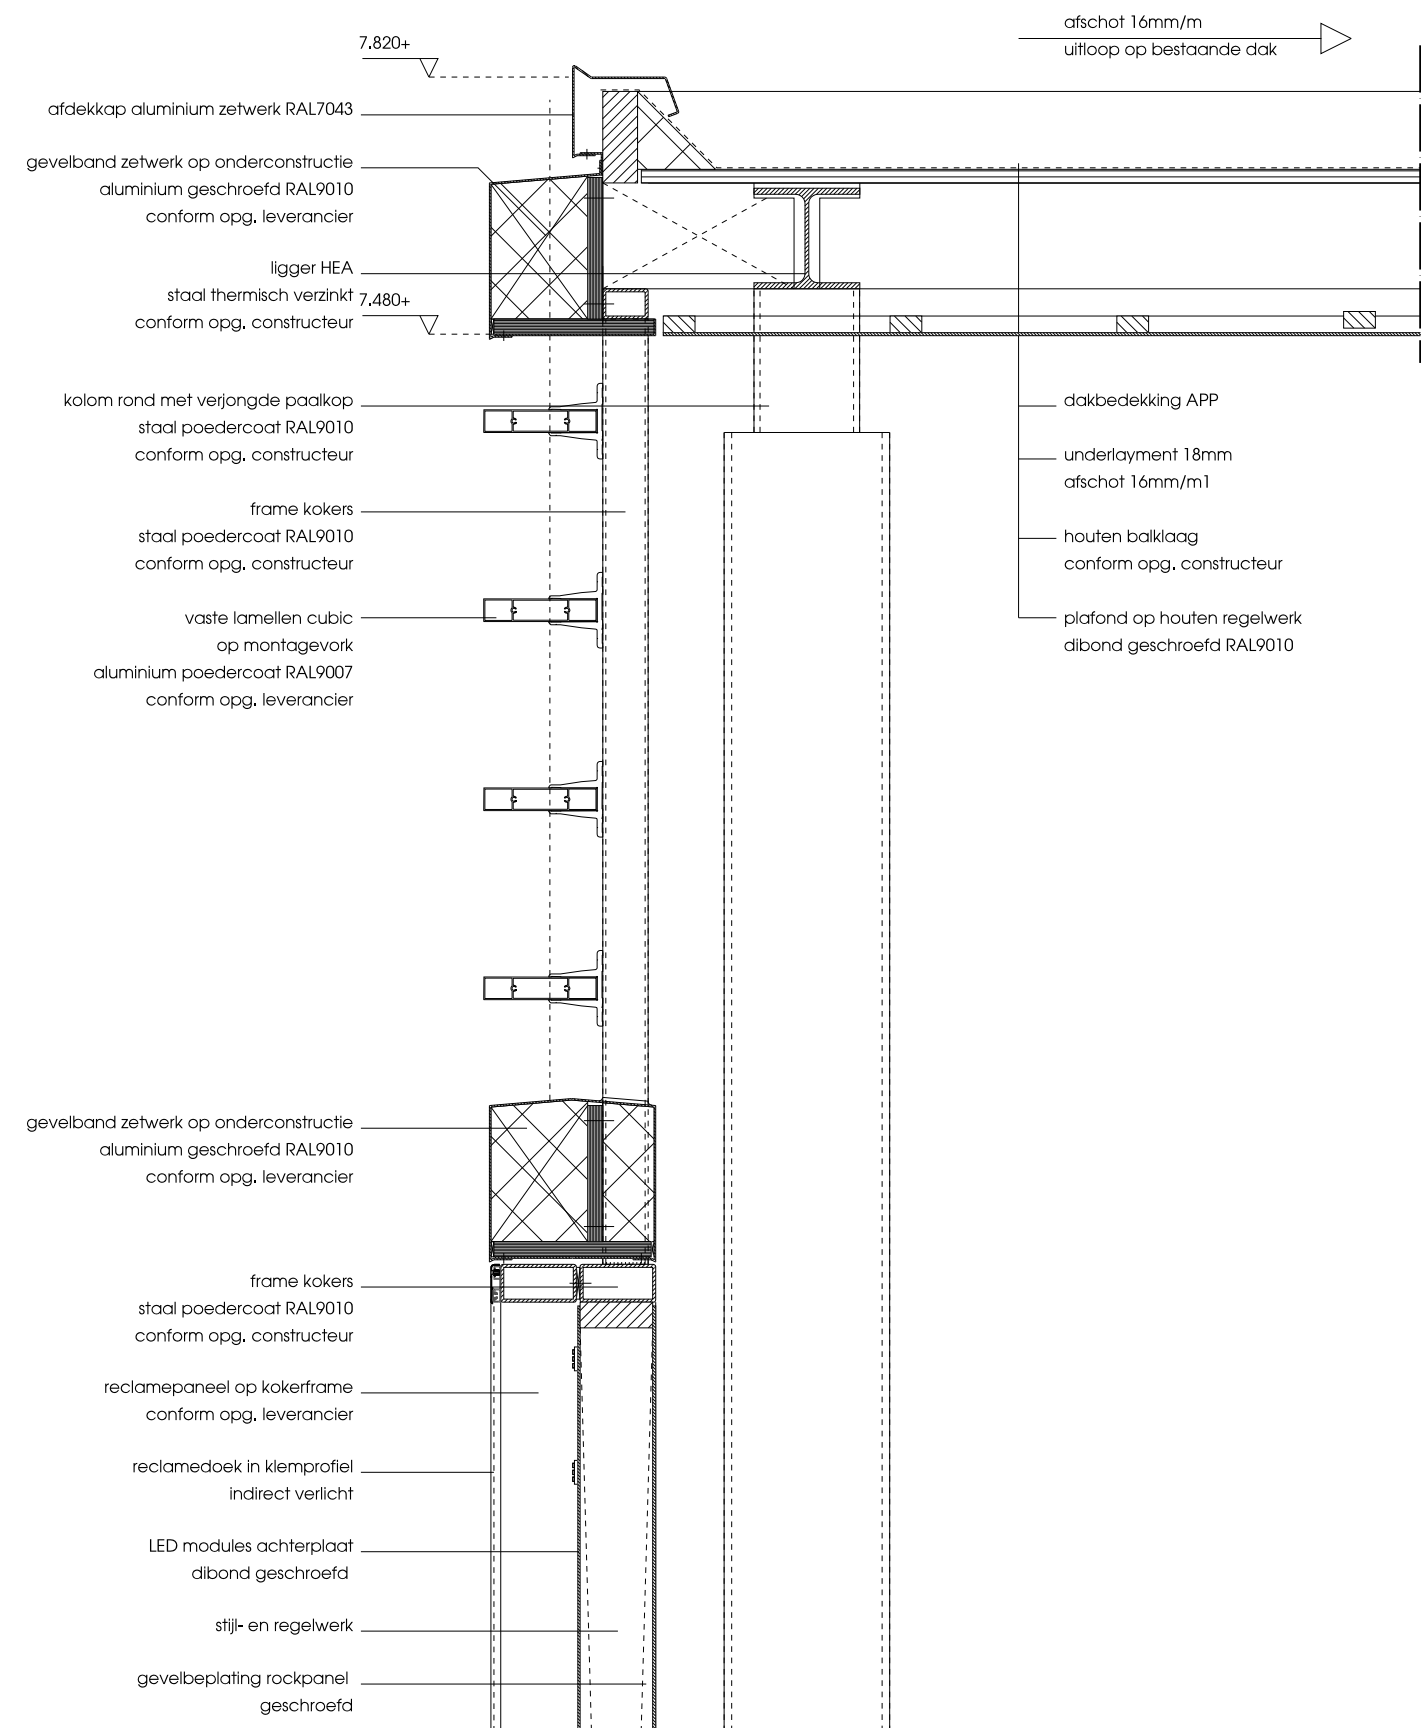


renovatie woonboulevard Hoogstad

detail 08

projectnummer	fase	schaal	revisie
W15038	Definitief Ontwerp	1:10	A

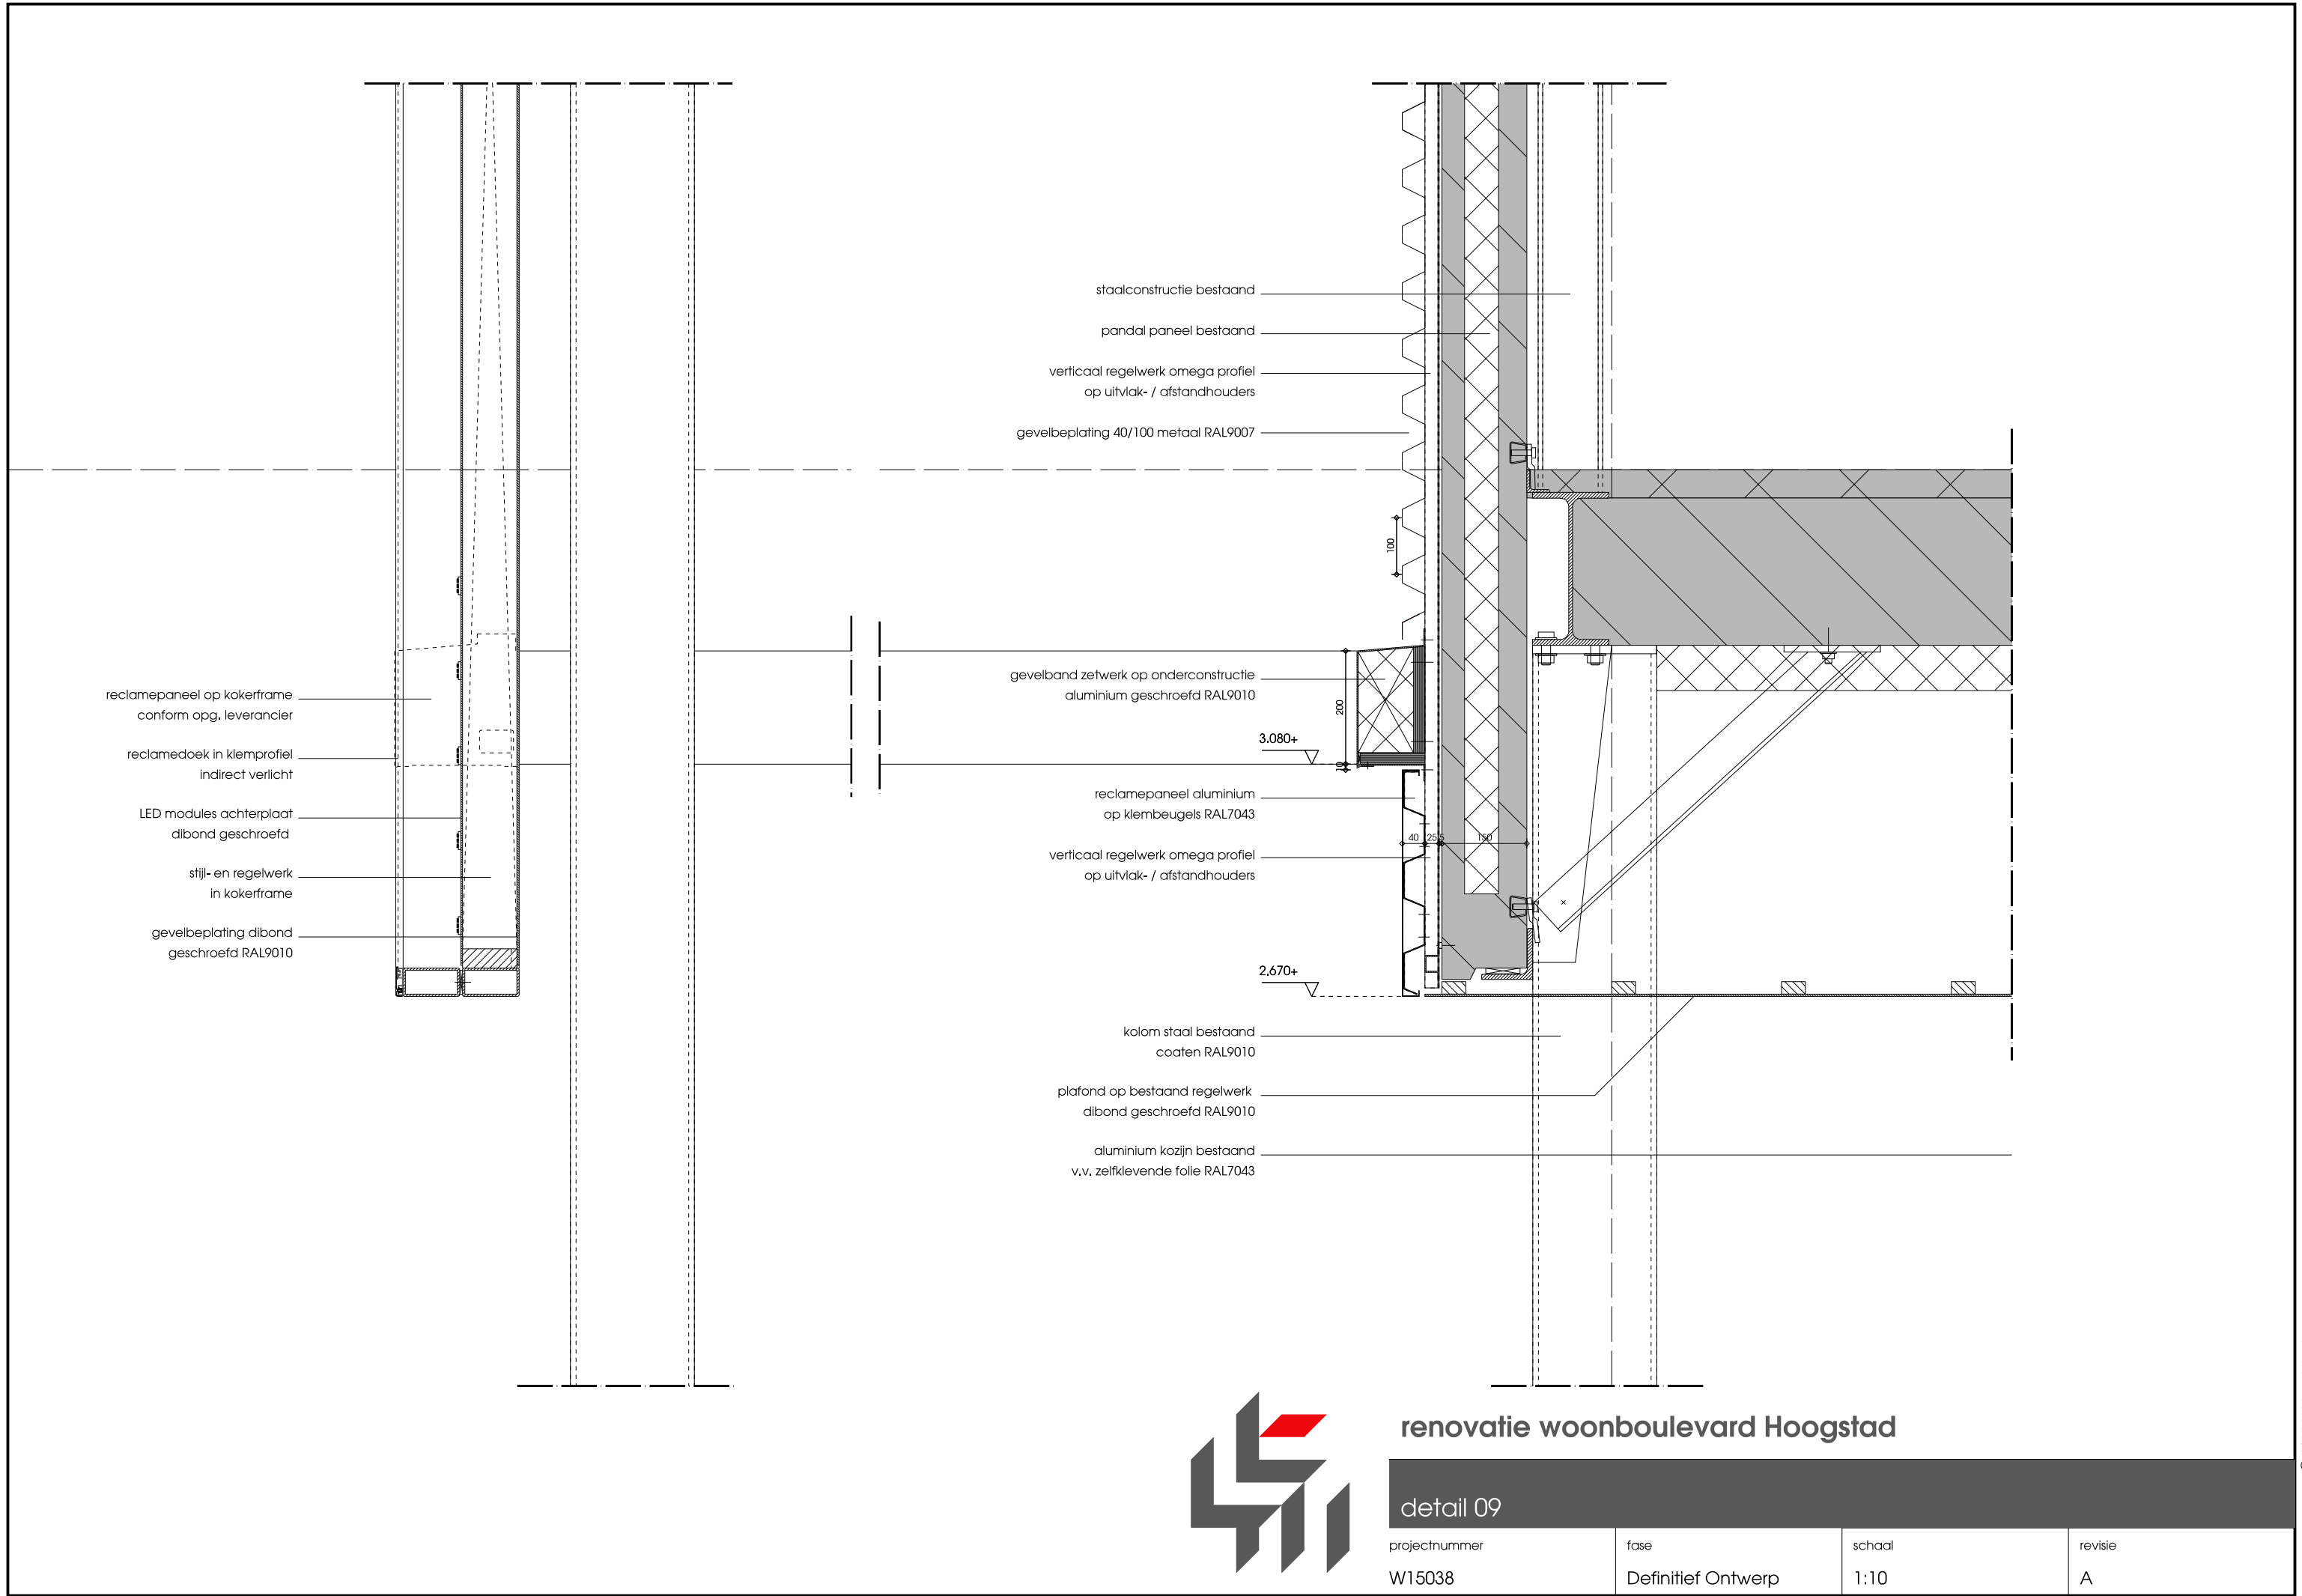


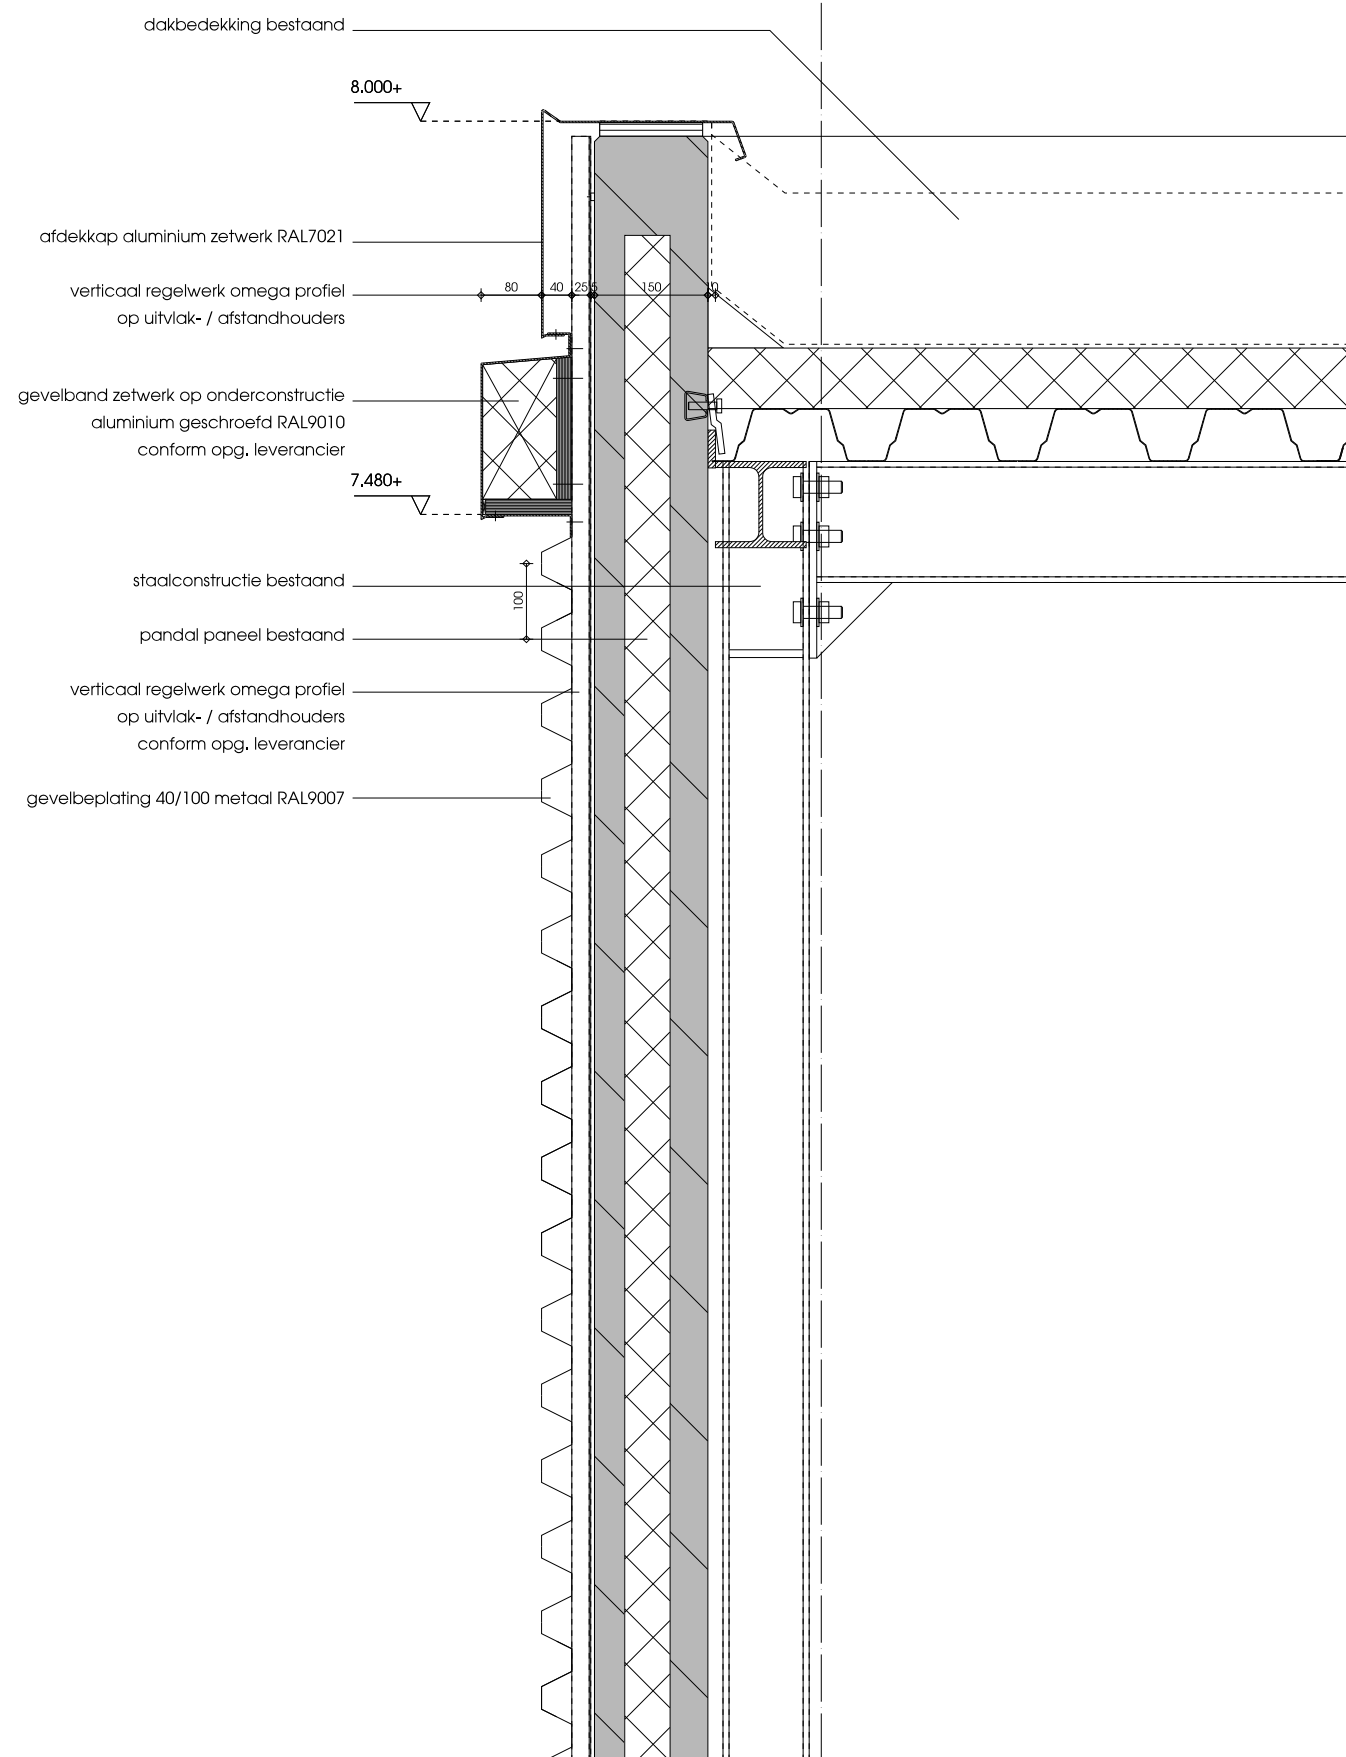

renovatie woonboulevard Hoogstad

detail 10


projectnummer	fase	schaal	revisie
W15038	Definitief Ontwerp	1:10	A

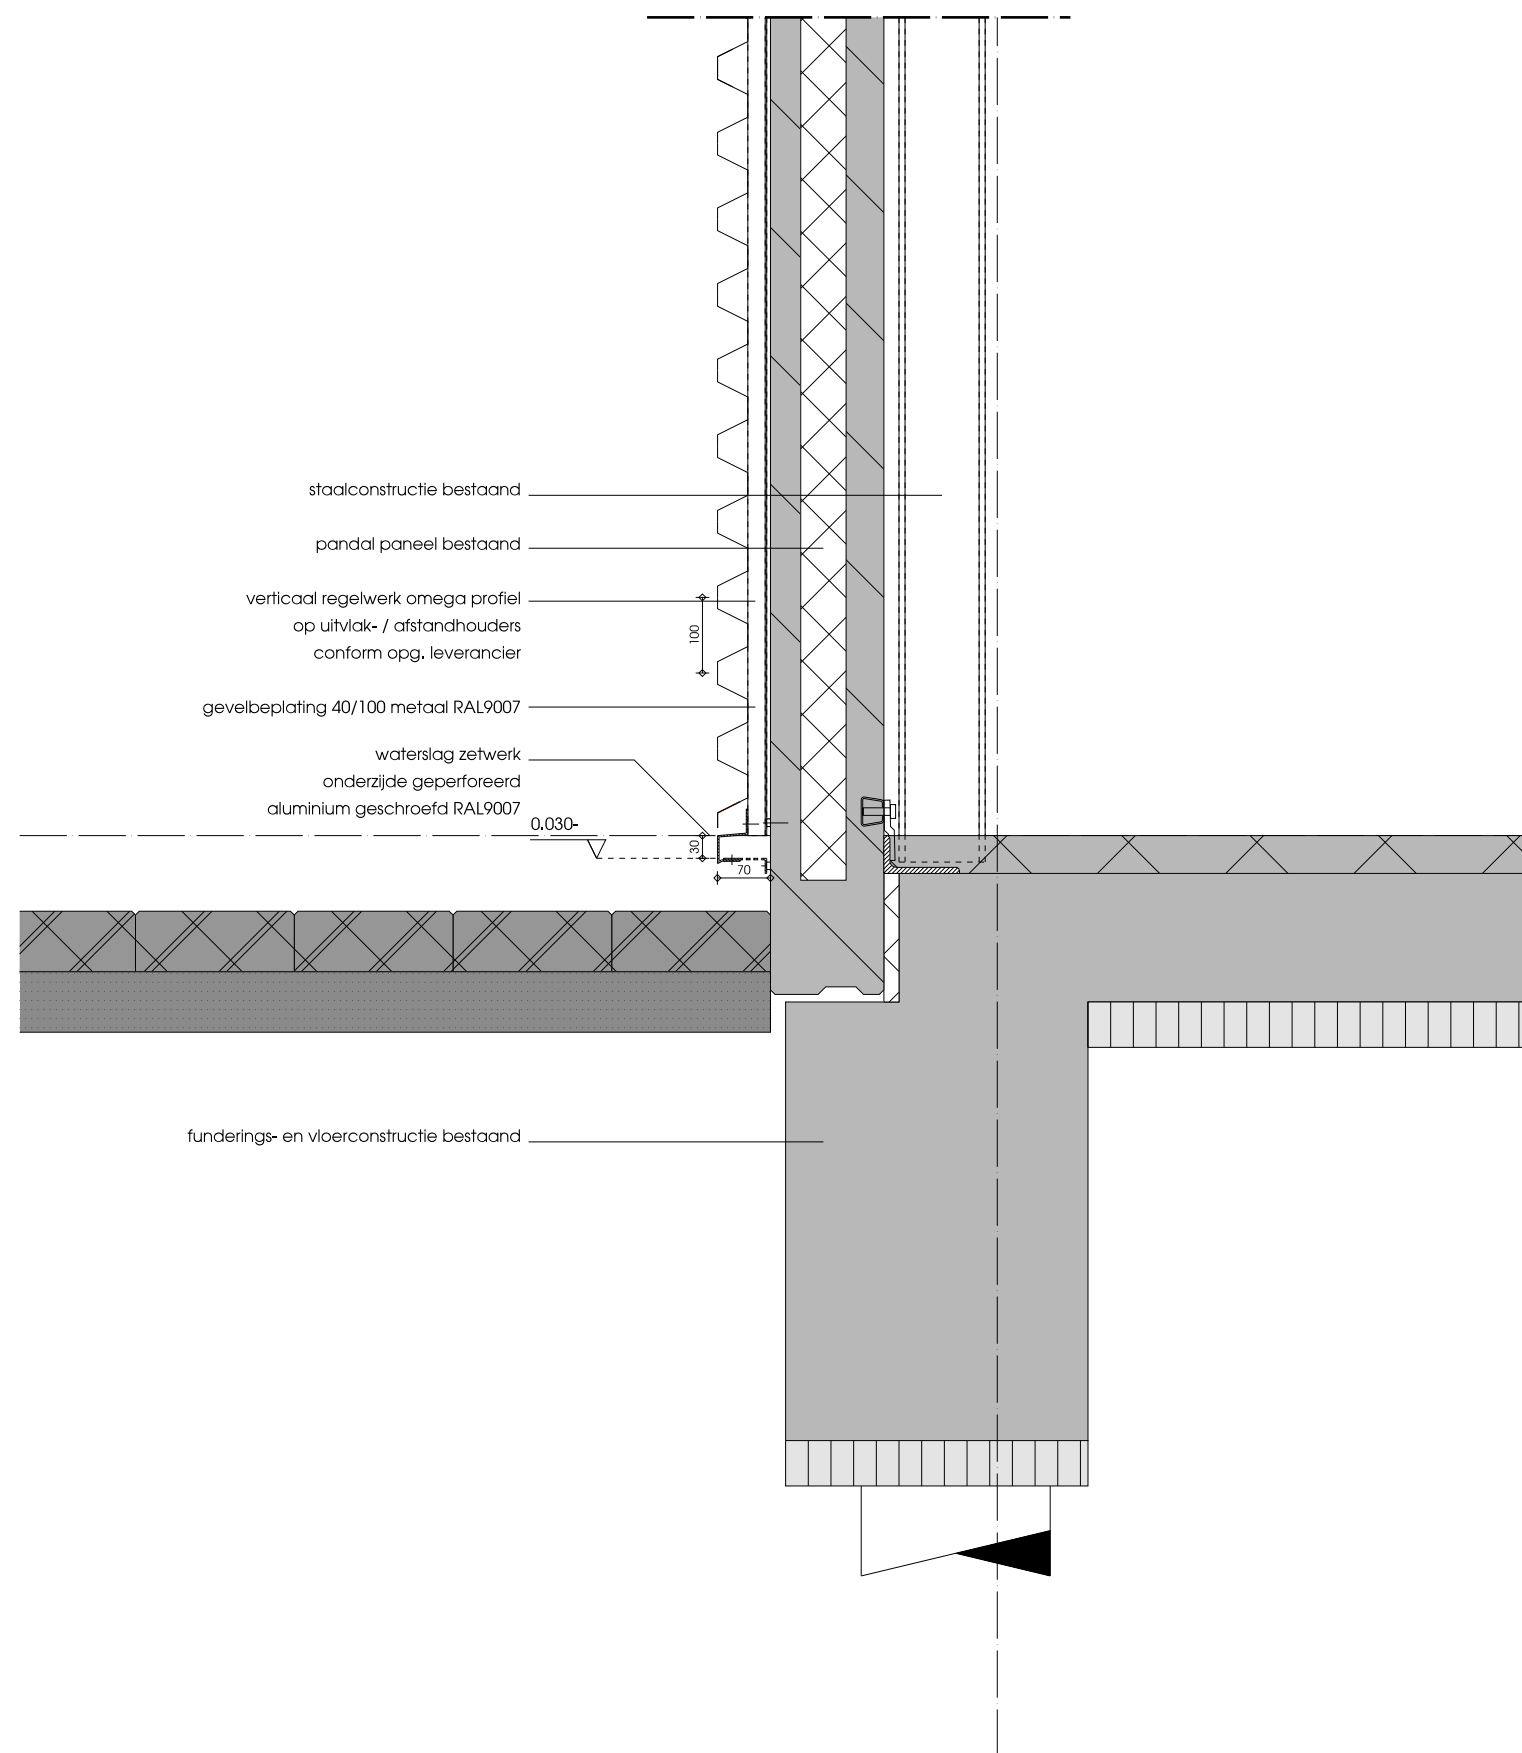

renovatie woonboulevard Hoogstad

detail 11


projectnummer	fase	schaal	revisie
W15038	Definitief Ontwerp	1:10	A

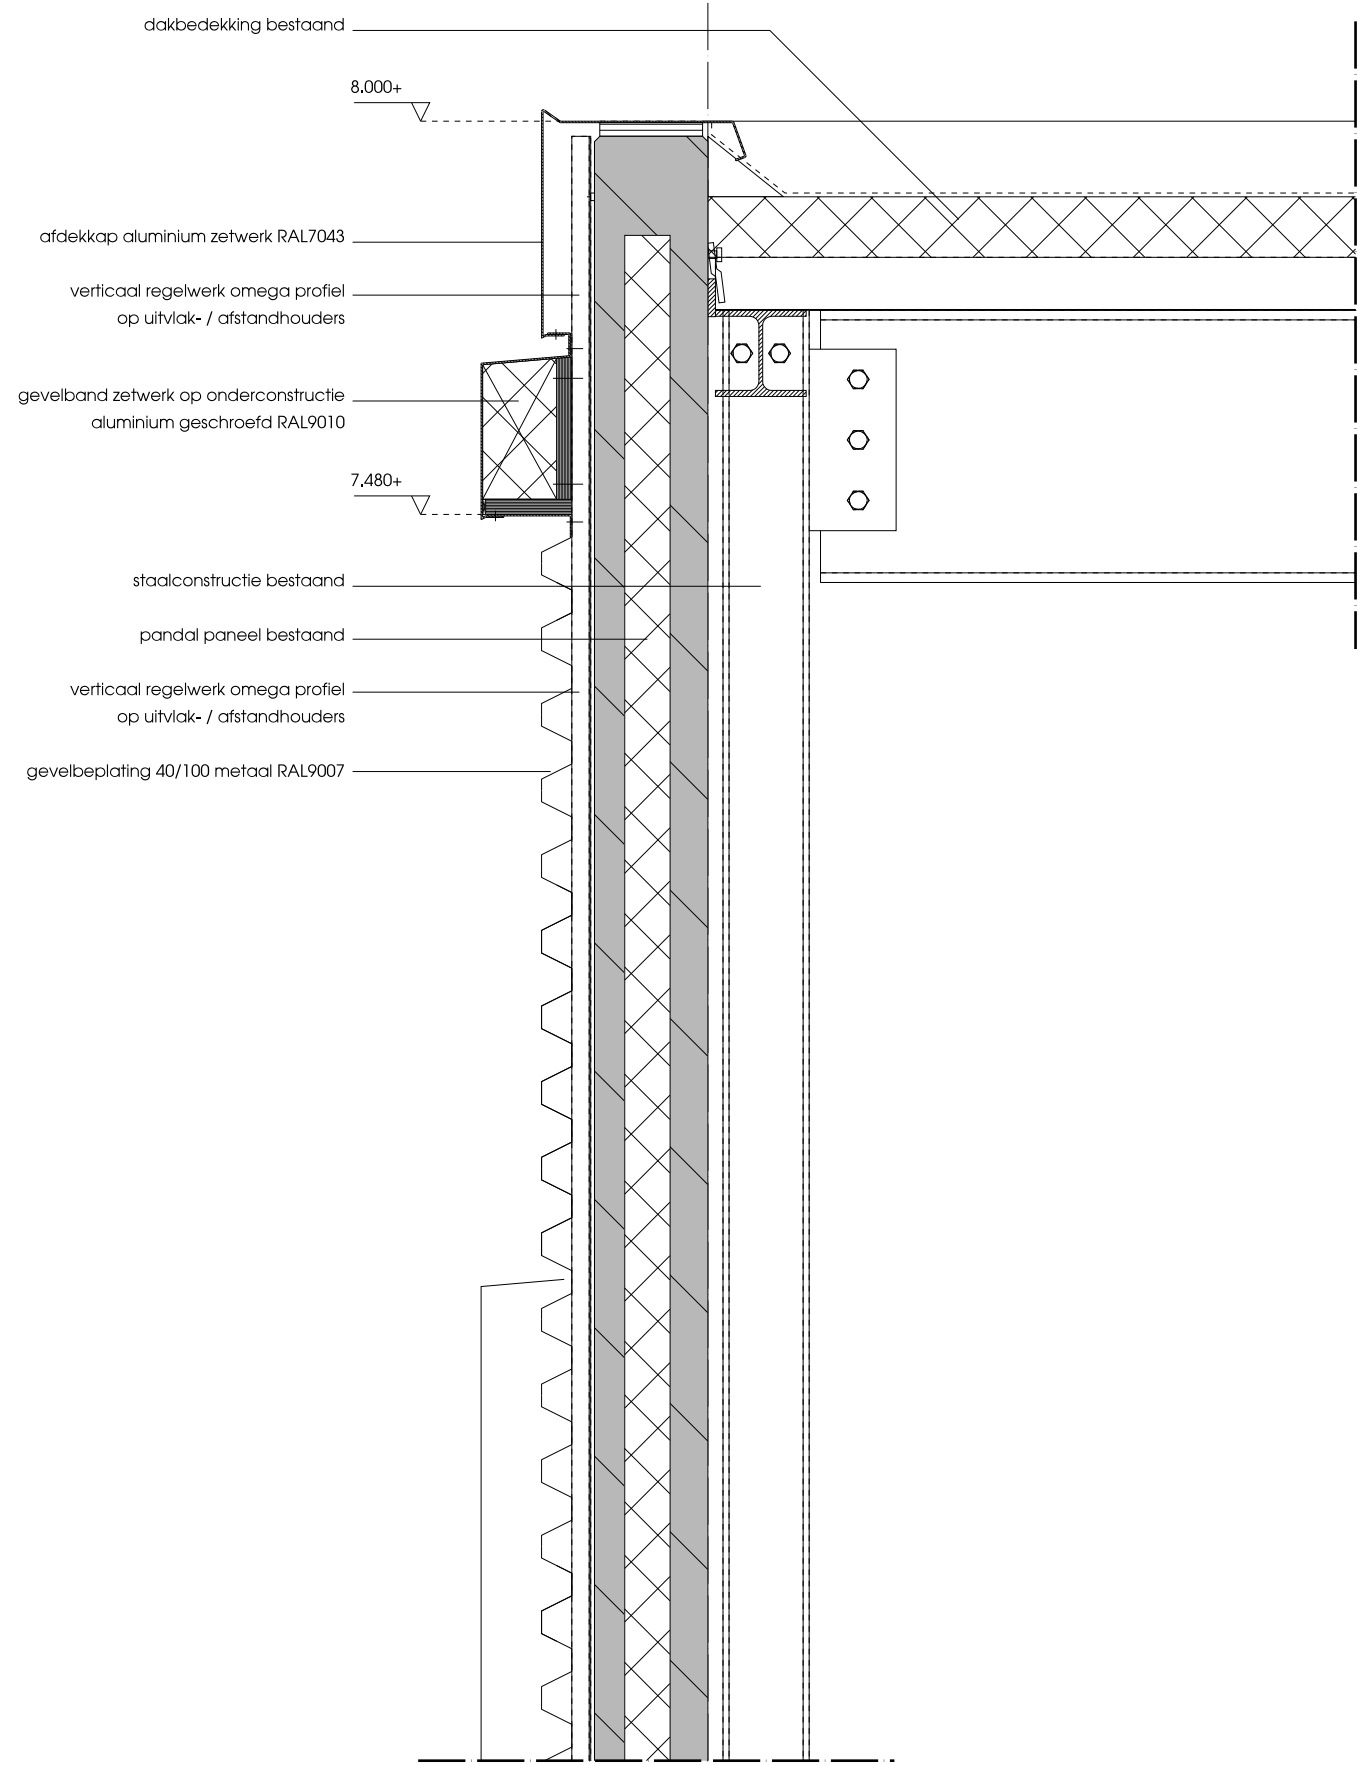

renovatie woonboulevard Hoogstad

detail 12


projectnummer	fase	schaal	revisie
W15038	Definitief Ontwerp	1:10	A

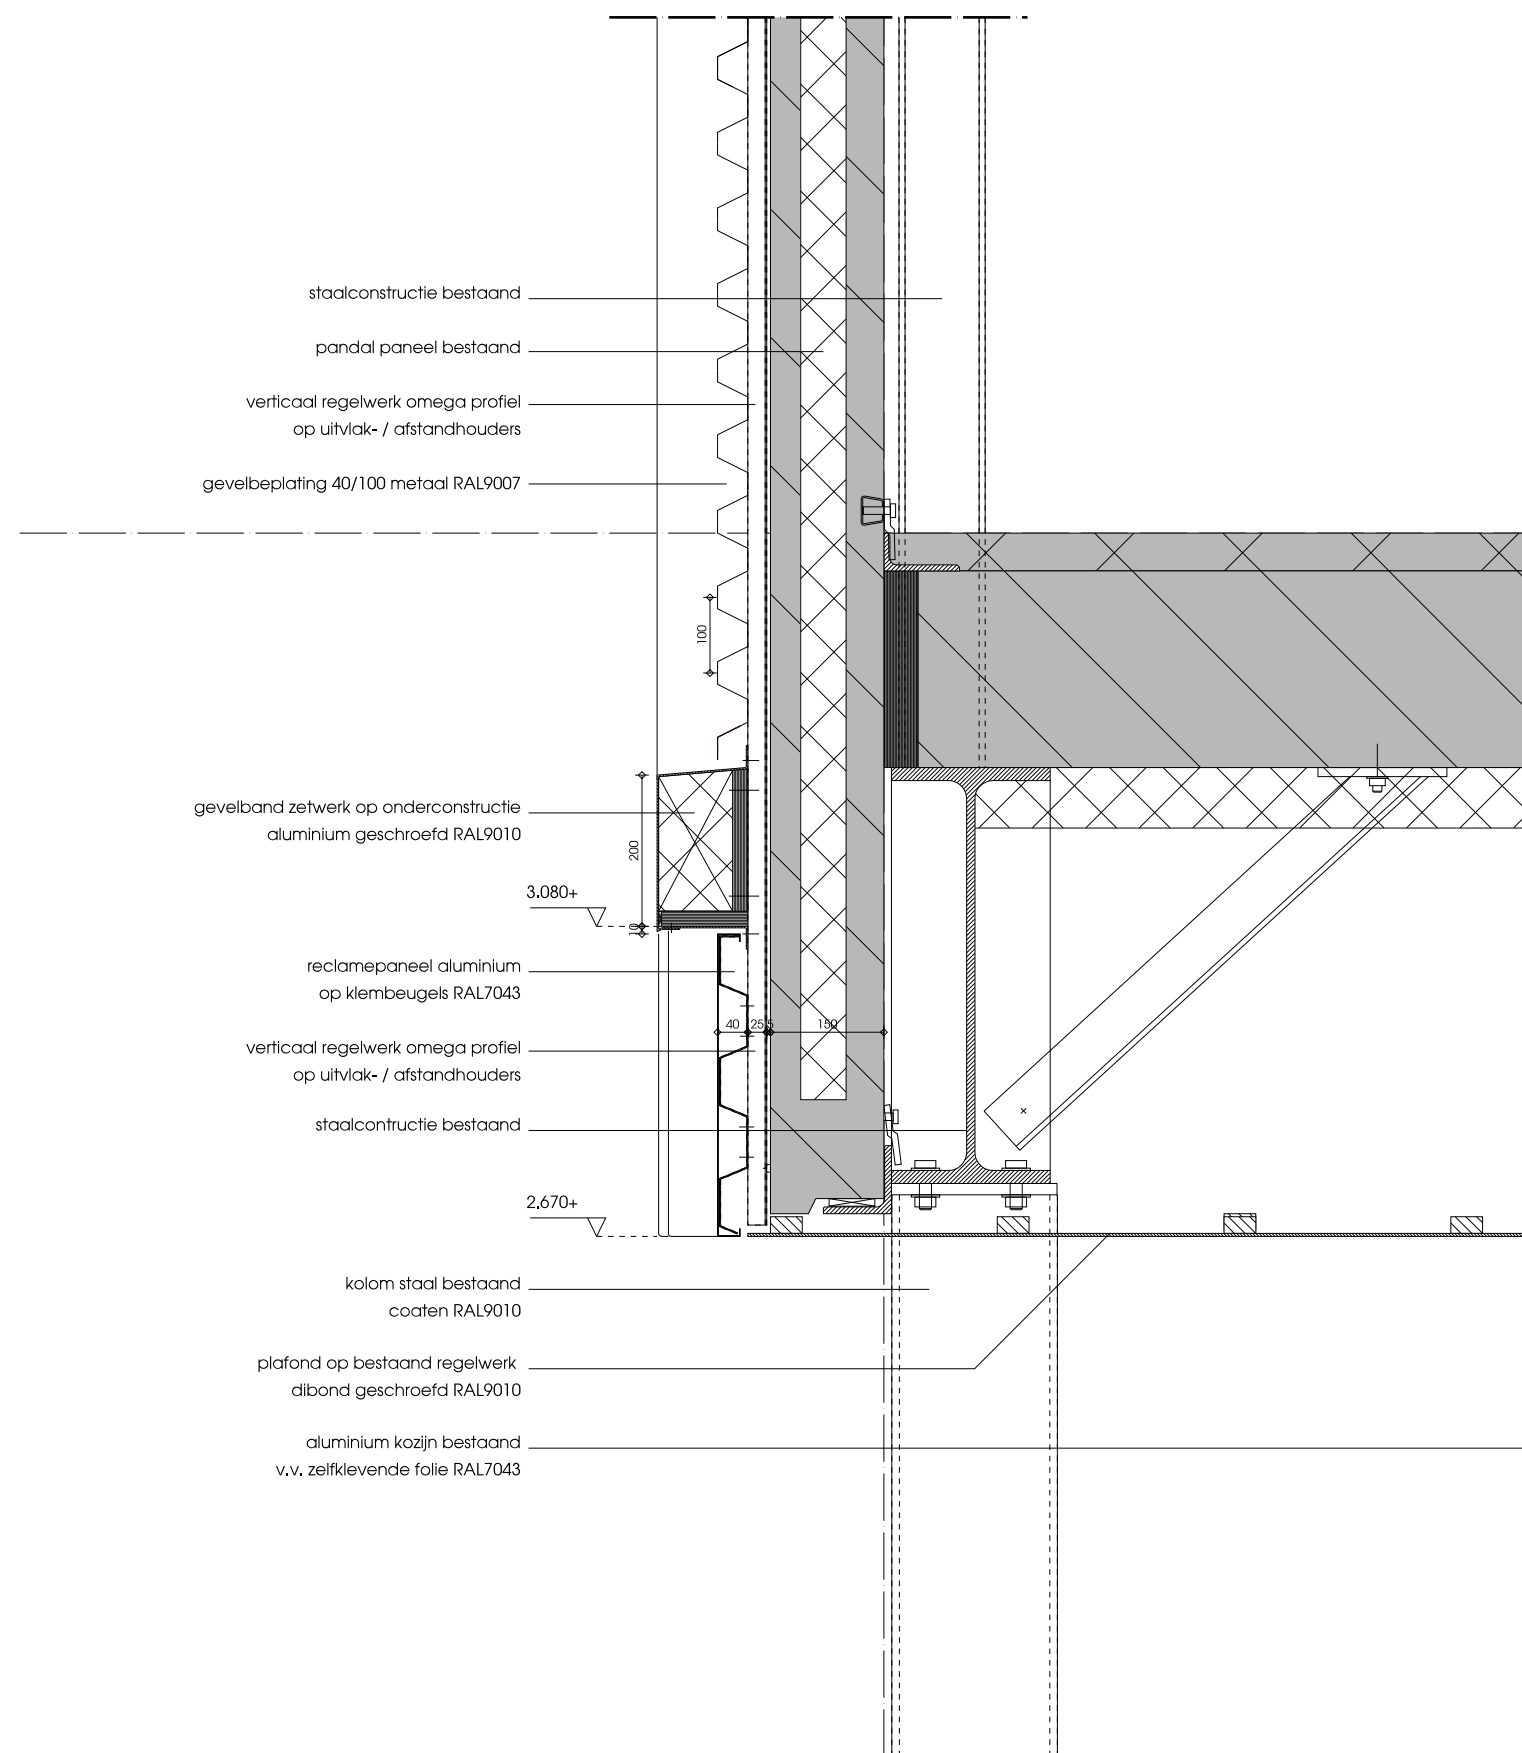

renovatie woonboulevard Hoogstad

detail 13


projectnummer	fase	schaal	revisie
W15038	Definitief Ontwerp	1:10	A

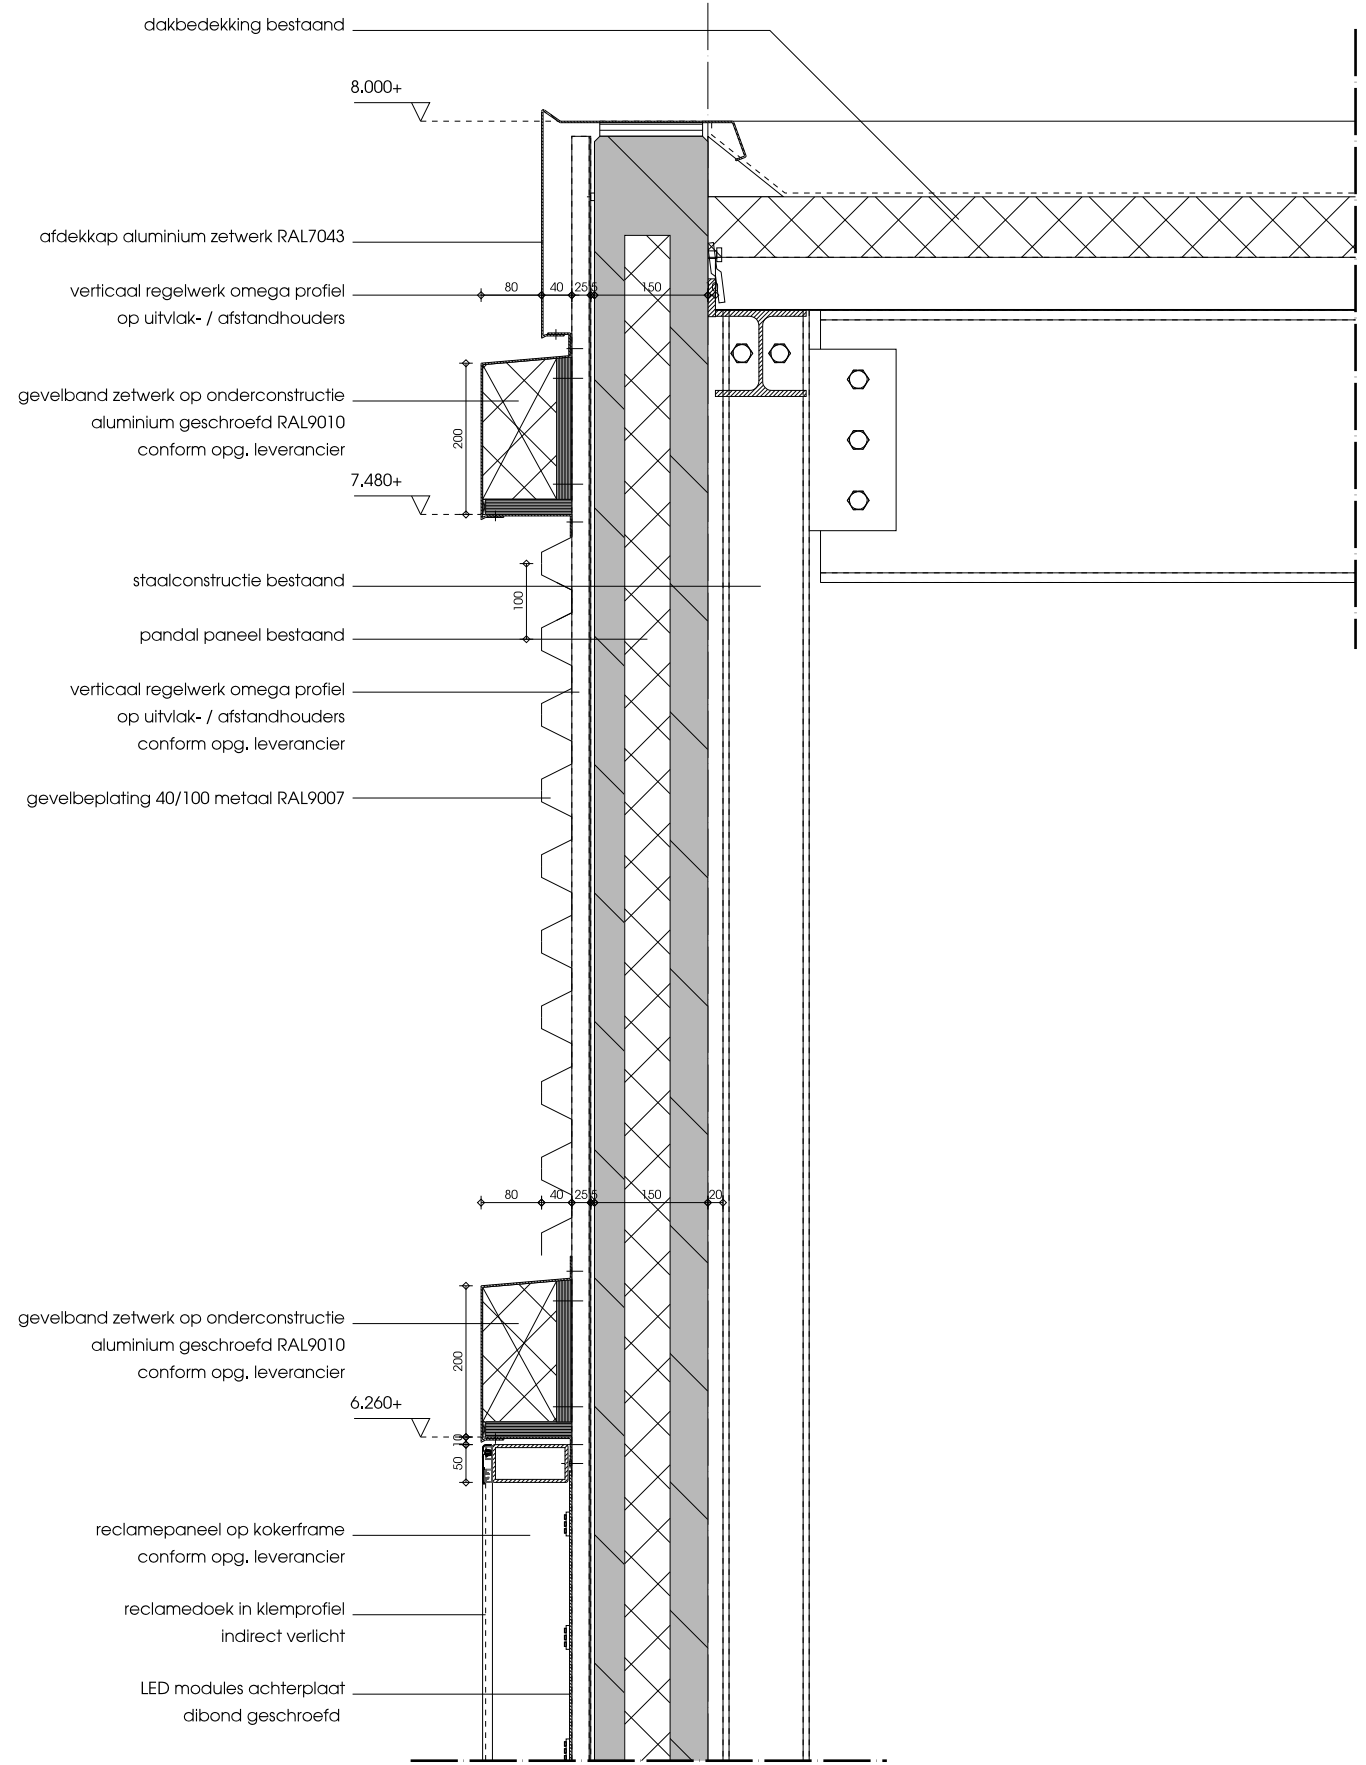

renovatie woonboulevard Hoogstad

detail 14

projectnummer	fase	schaal	revisie
W15038	Definitief Ontwerp	1:10	A

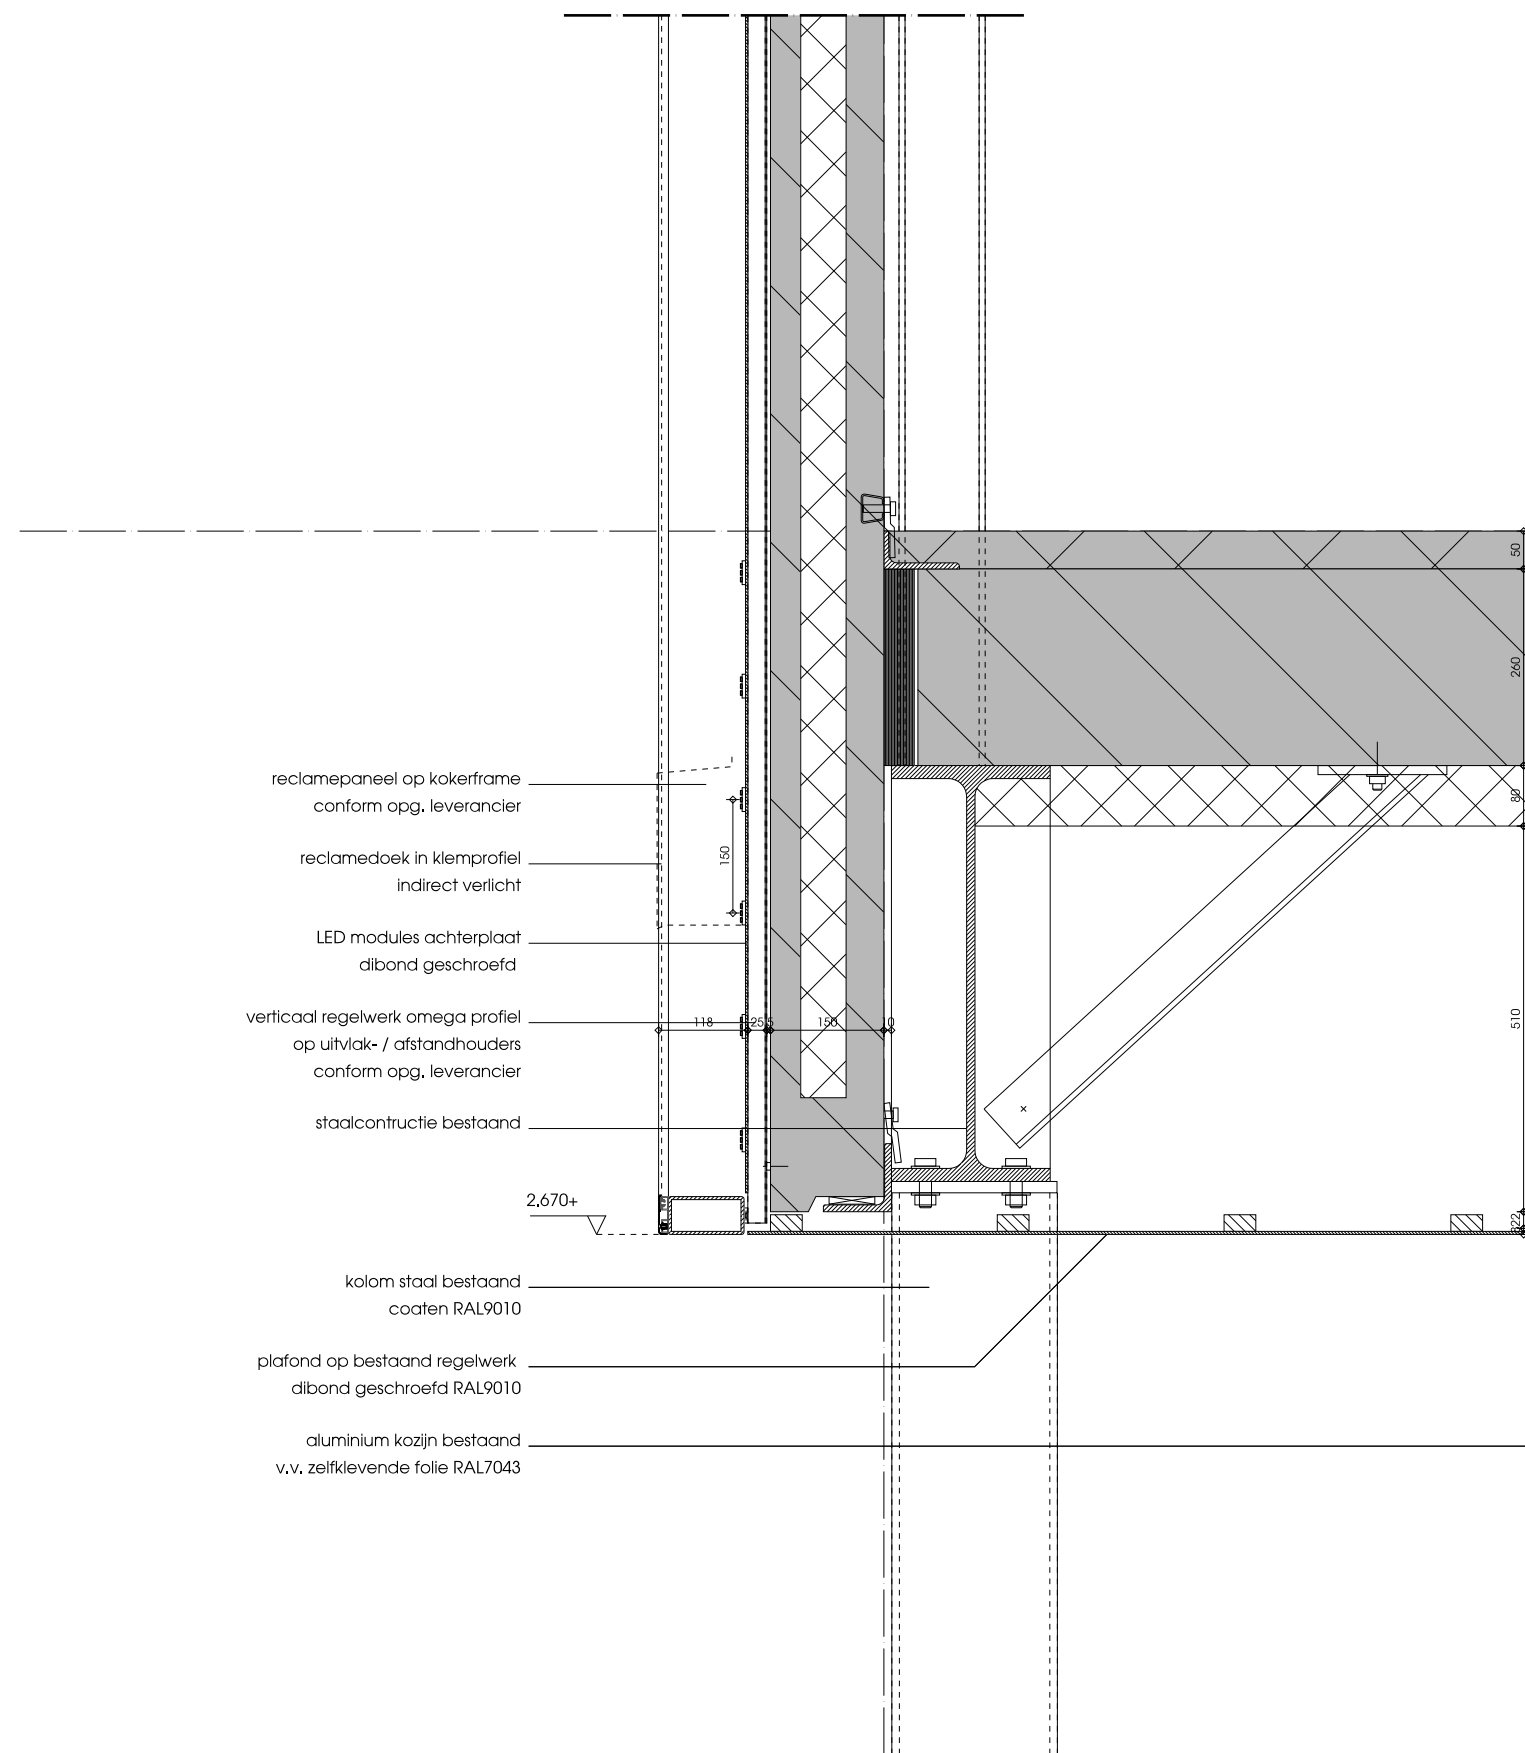


- reclamepaneel op kokerframe
conform opg. leverancier
- reclamedoek in klemprofiel
indirect verlicht
- LED modules achterplaat
dibond geschroefd
- verticaal regelwerk omega profiel
op uitvlak- / afstandhouders
conform opg. leverancier
- staalconstructie bestaand
- 2,670+
- kolom staal bestaand
coaten RAL9010
- plafond op bestaand regelwerk
dibond geschroefd RAL9010
- aluminium kozijn bestaand
v.v. zelfklevende folie RAL7043



renovatie woonboulevard Hoogstad

detail 15


projectnummer	fase	schaal	revisie
W15038	Definitief Ontwerp	1:10	A

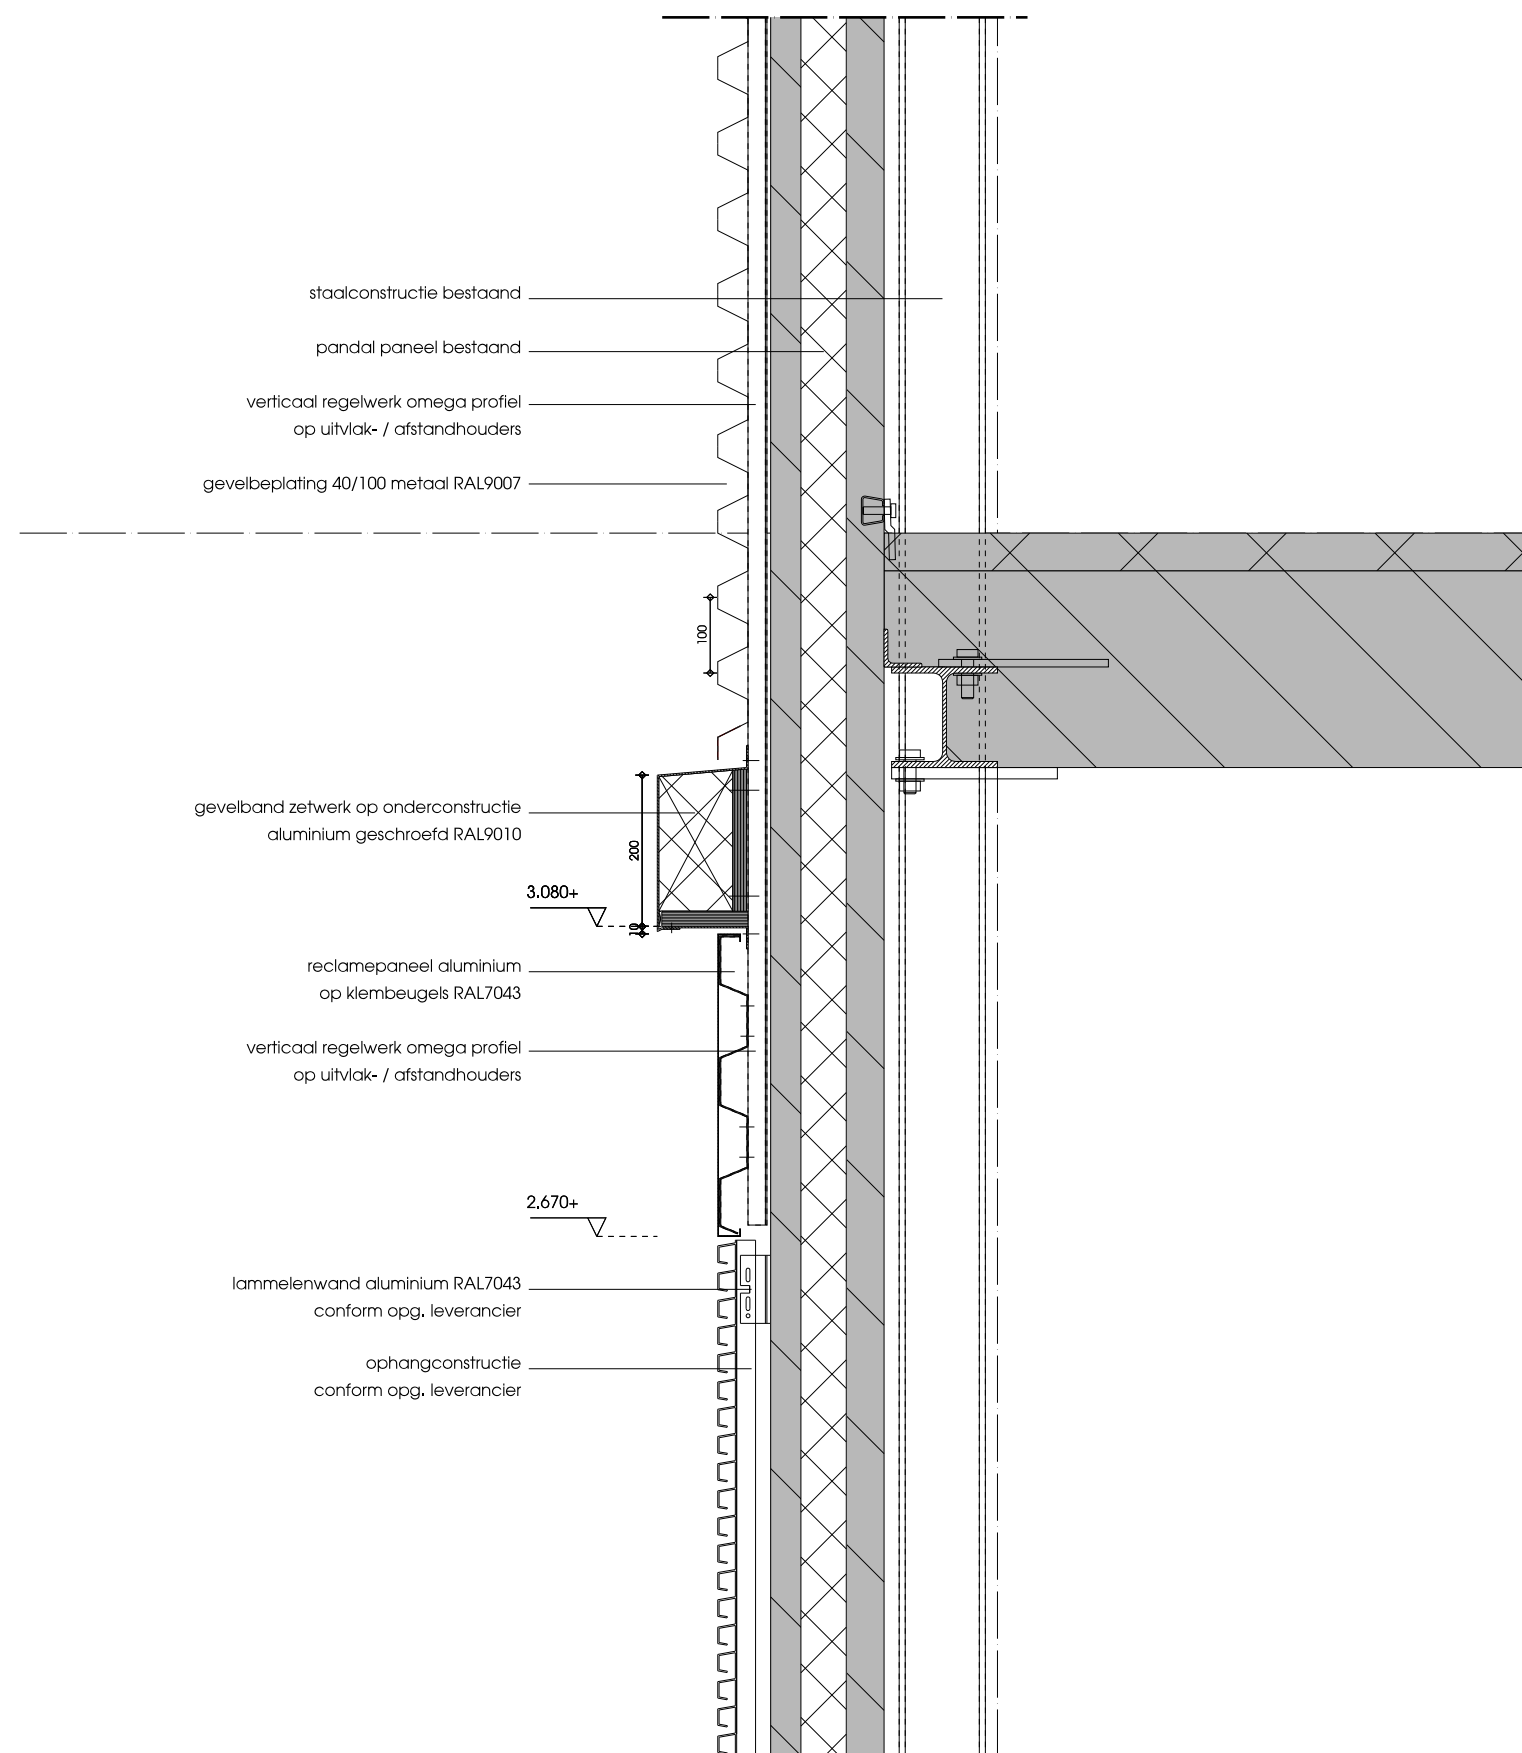

renovatie woonboulevard Hoogstad

detail 16


projectnummer	fase	schaal	revisie
W15038	Definitief Ontwerp	1:10	A

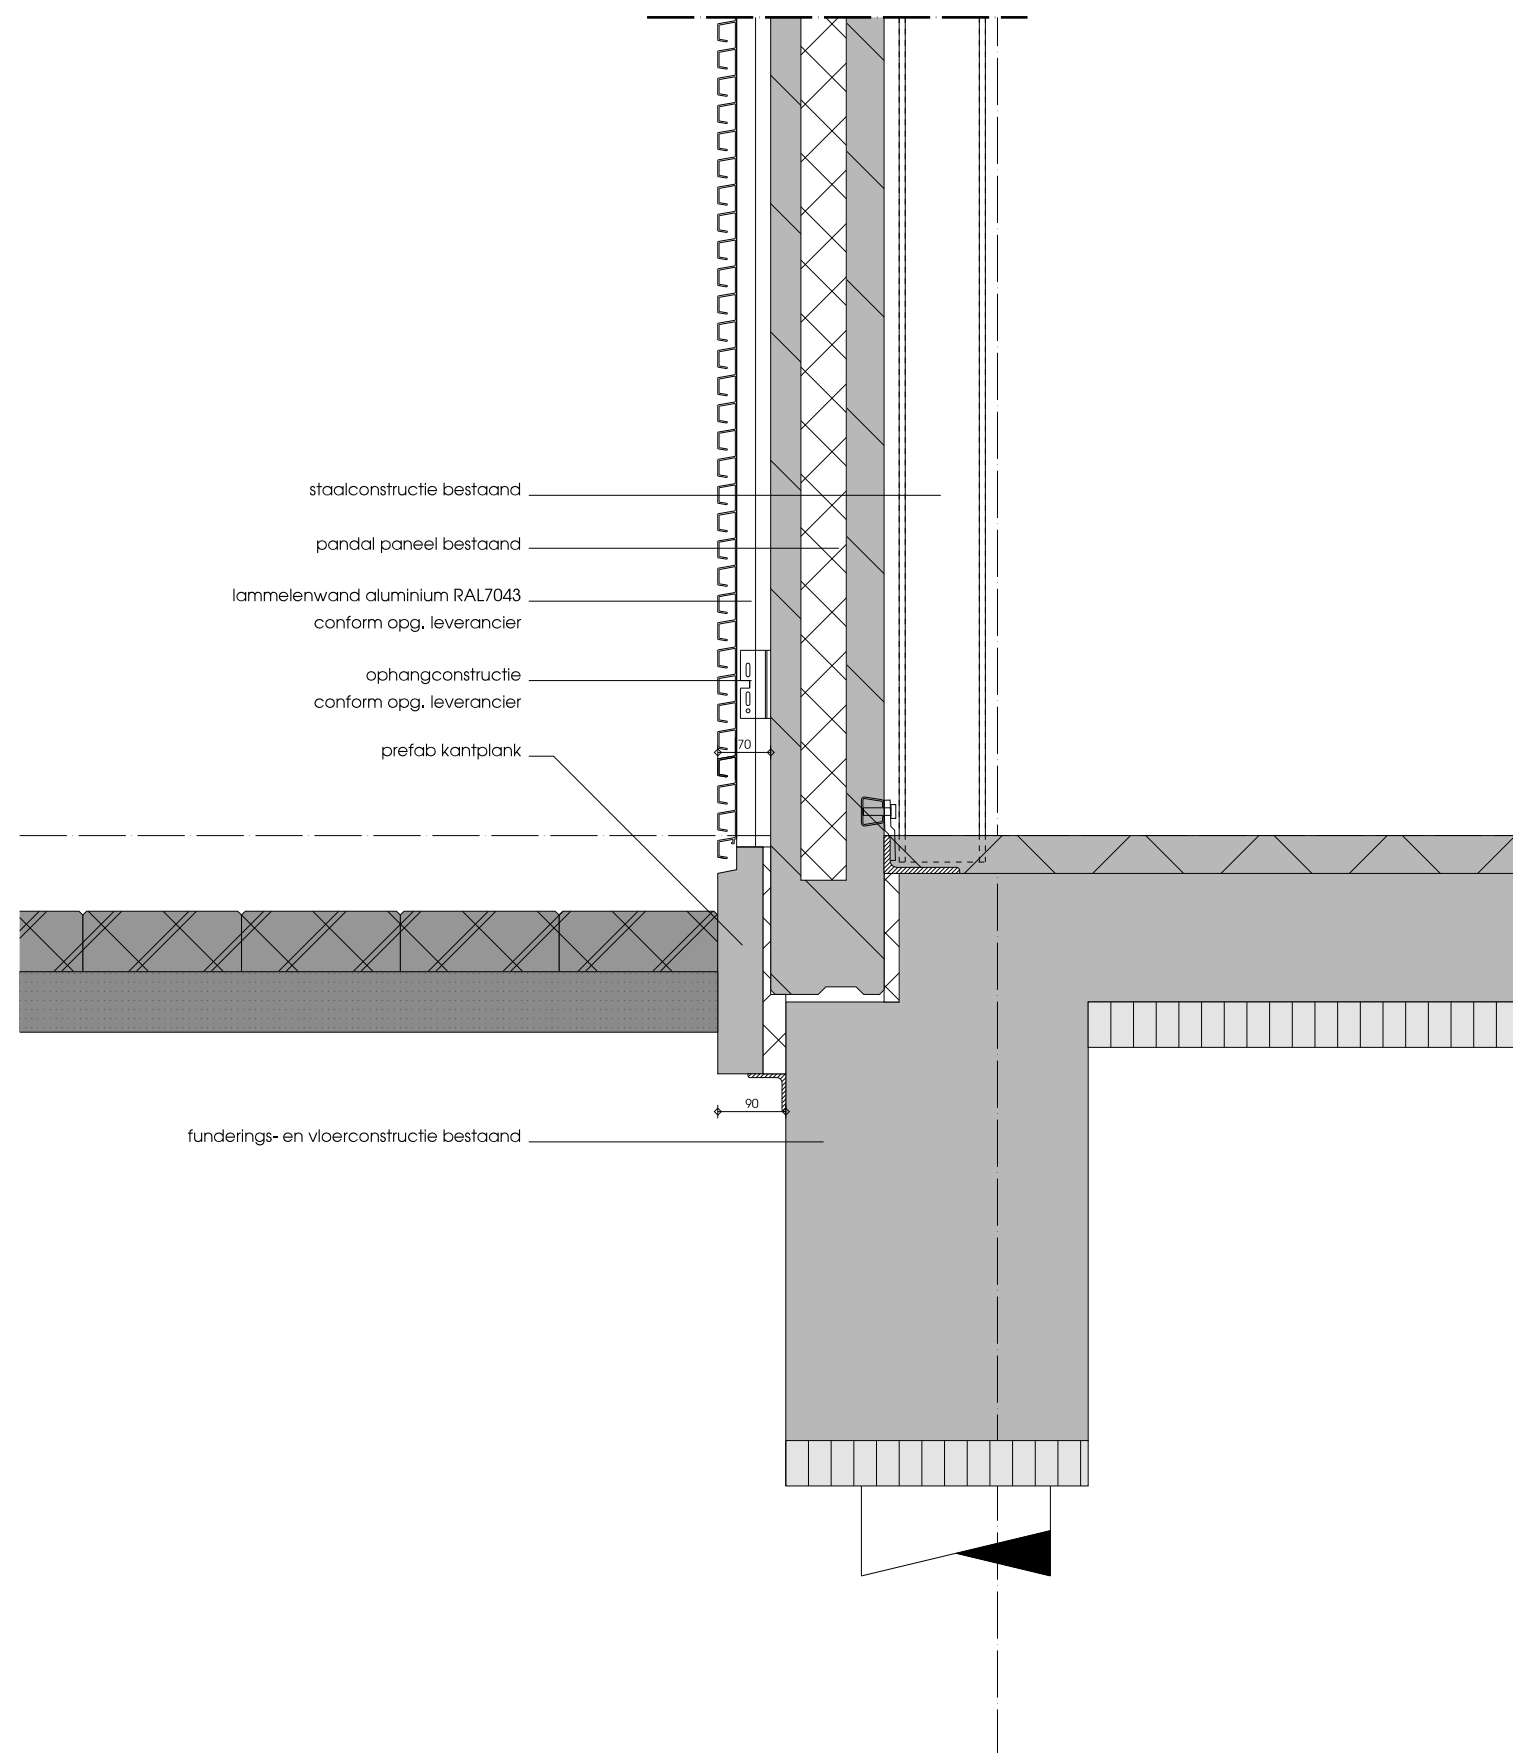

renovatie woonboulevard Hoogstad

detail 17


projectnummer	fase	schaal	revisie
W15038	Definitief Ontwerp	1:10	A

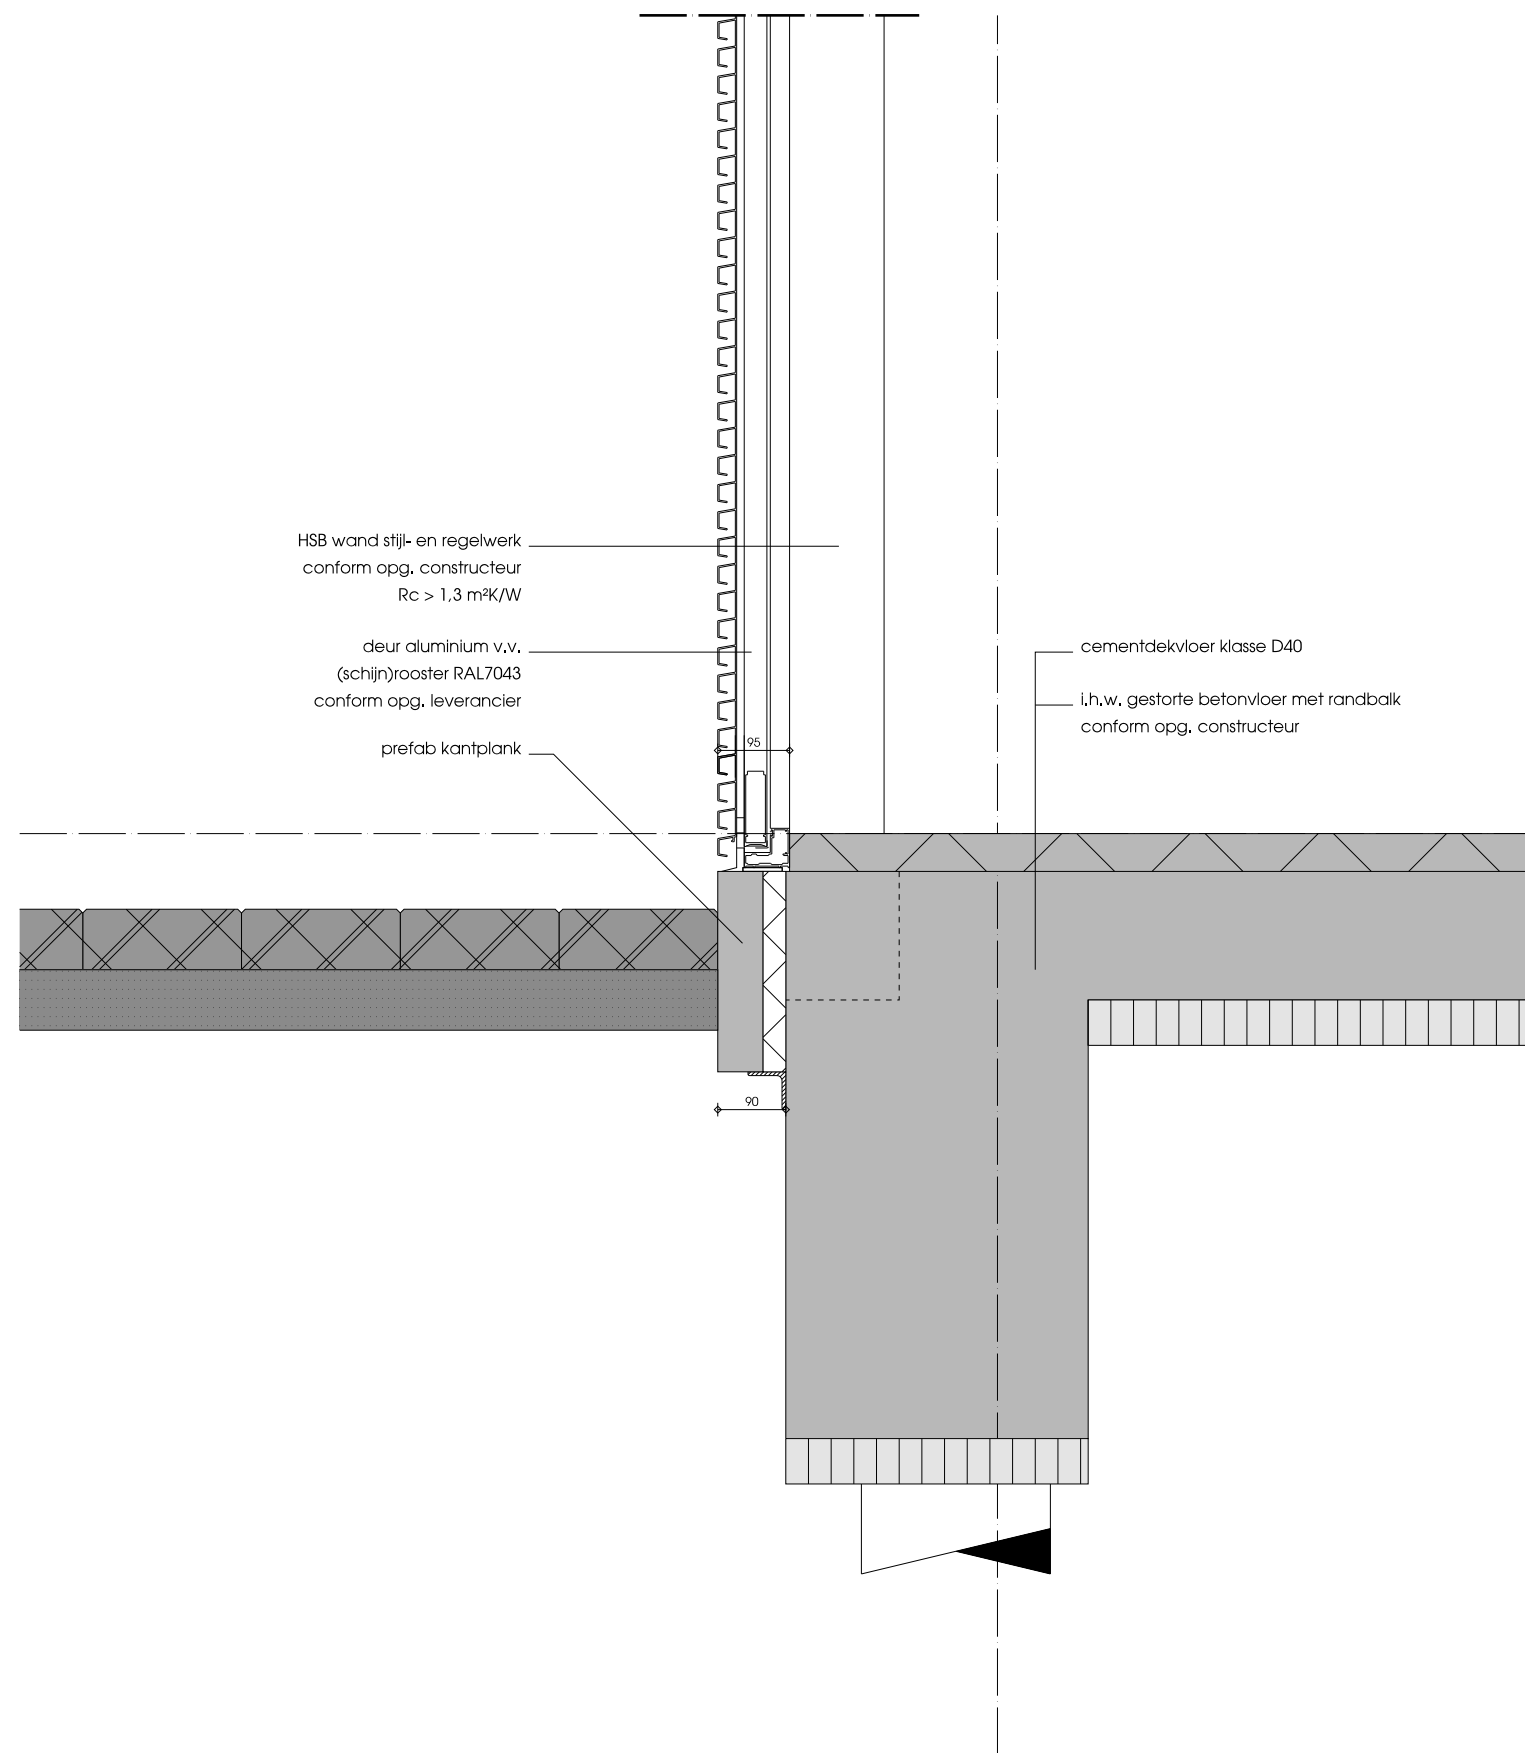

renovatie woonboulevard Hoogstad

detail 18


projectnummer	fase	schaal	revisie
W15038	Definitief Ontwerp	1:10	A

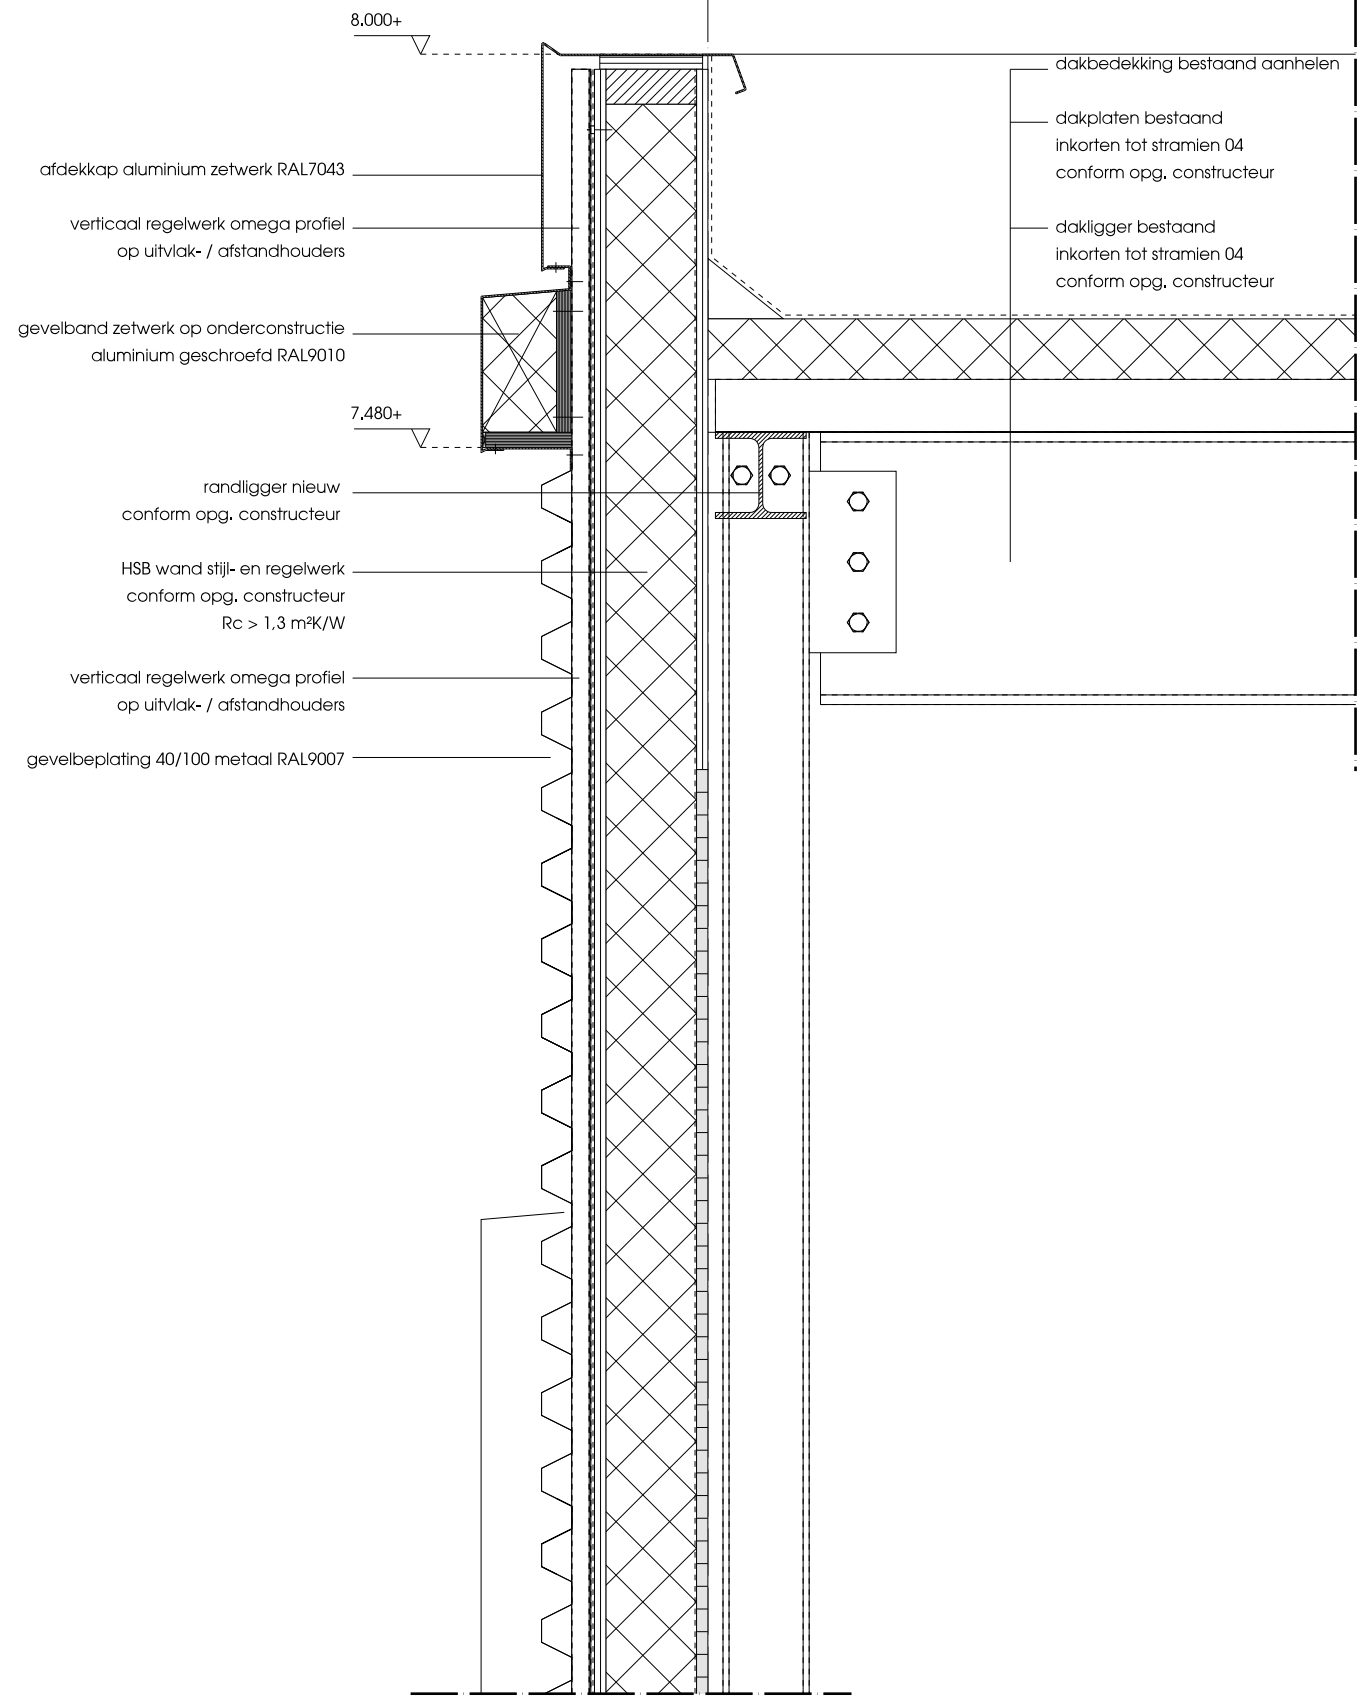

renovatie woonboulevard Hoogstad

detail 19

projectnummer	fase	schaal	revisie
W15038	Definitief Ontwerp	1:10	A

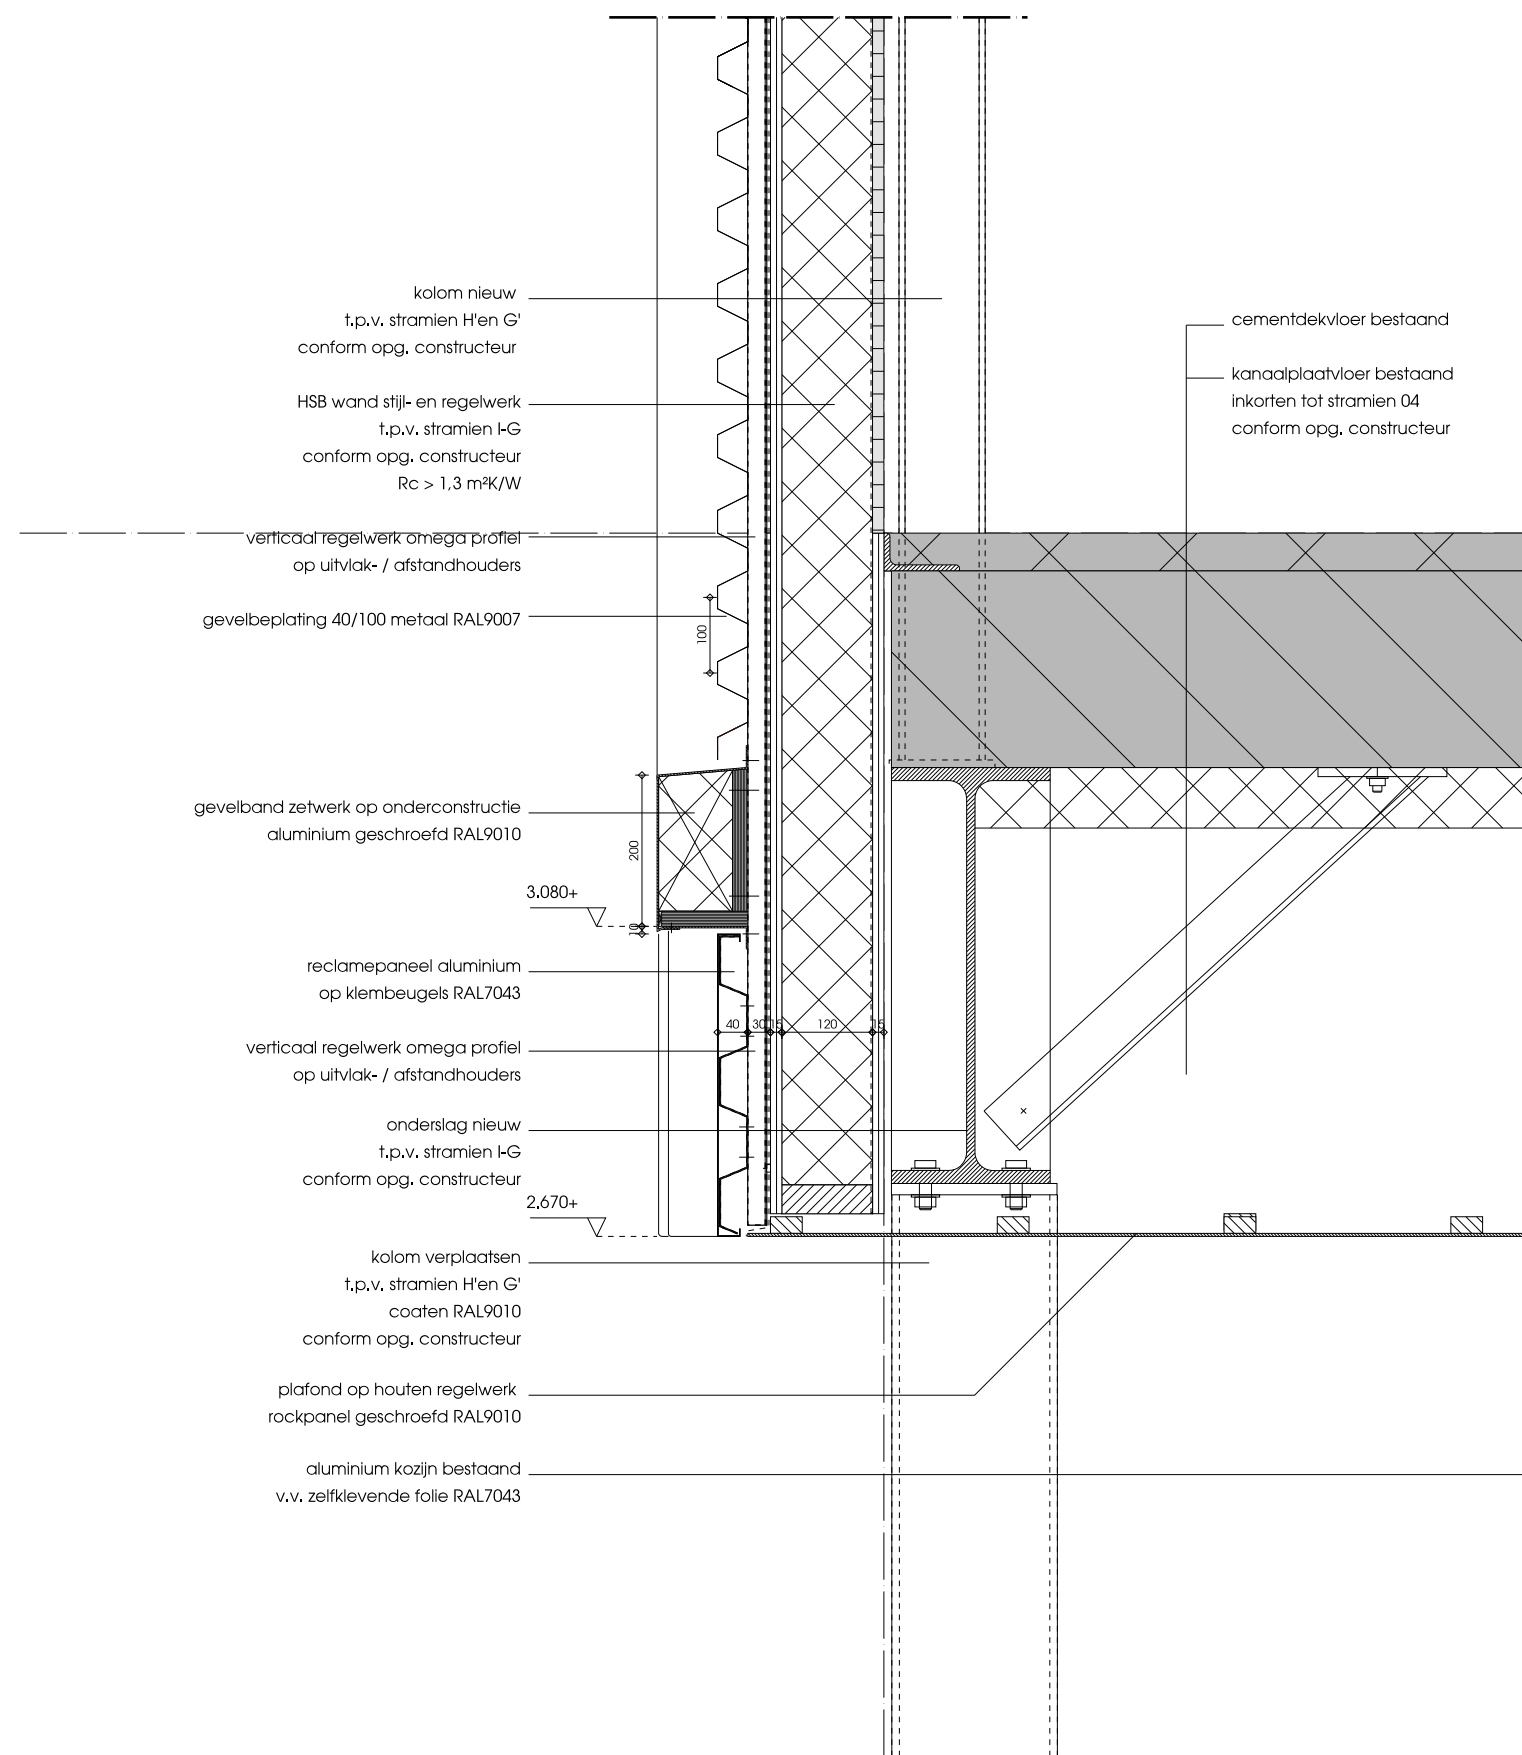

renovatie woonboulevard Hoogstad

detail 20

projectnummer	fase	schaal	revisie
W15038	Definitief Ontwerp	1:10	A