

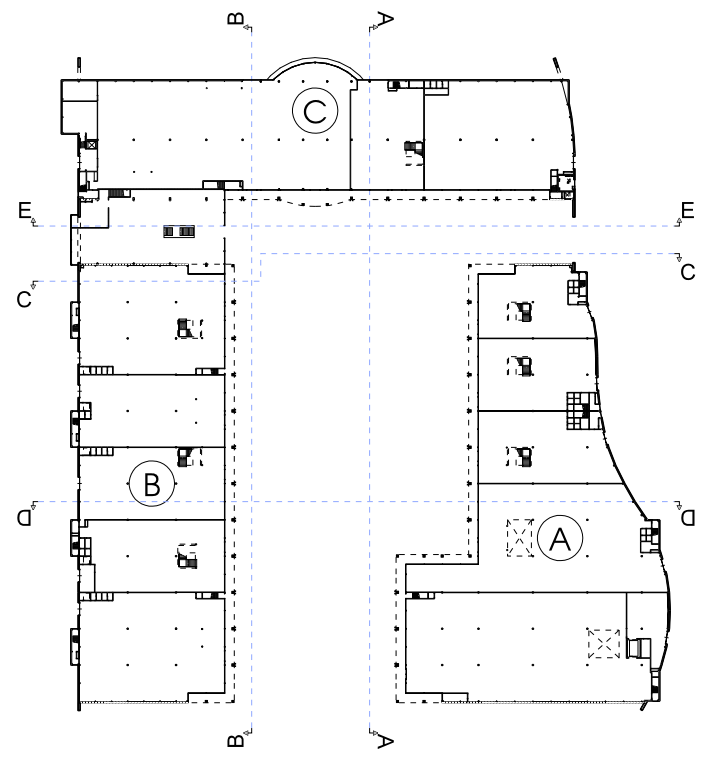
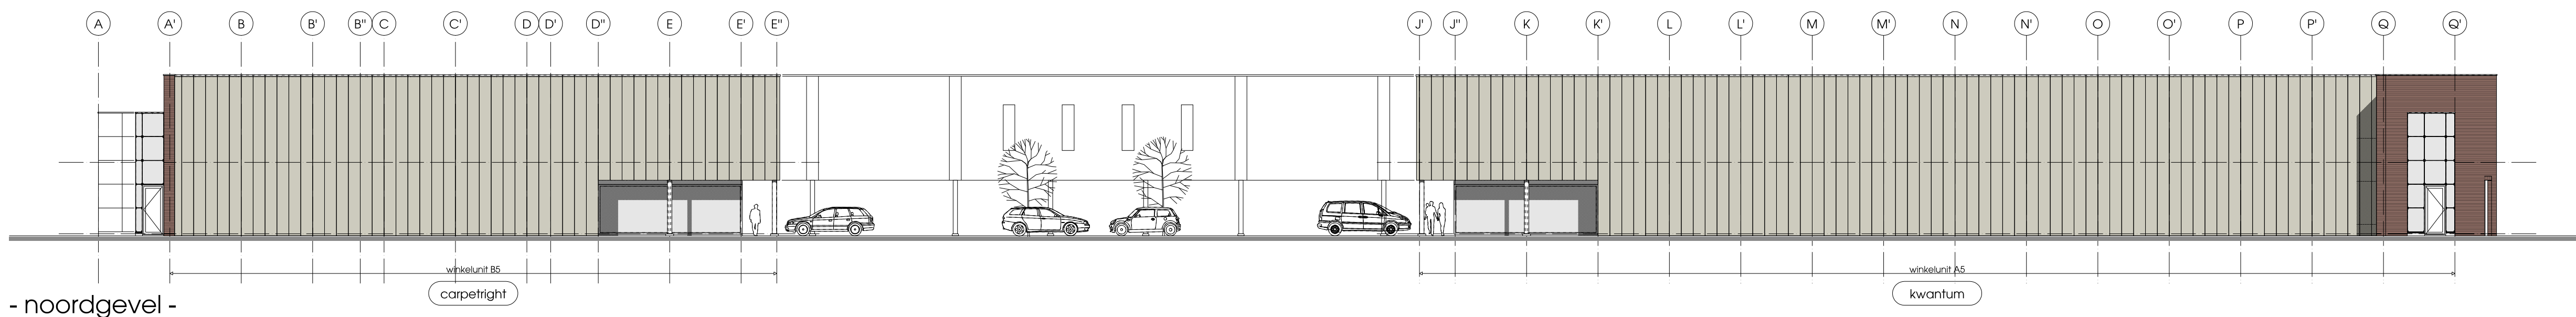
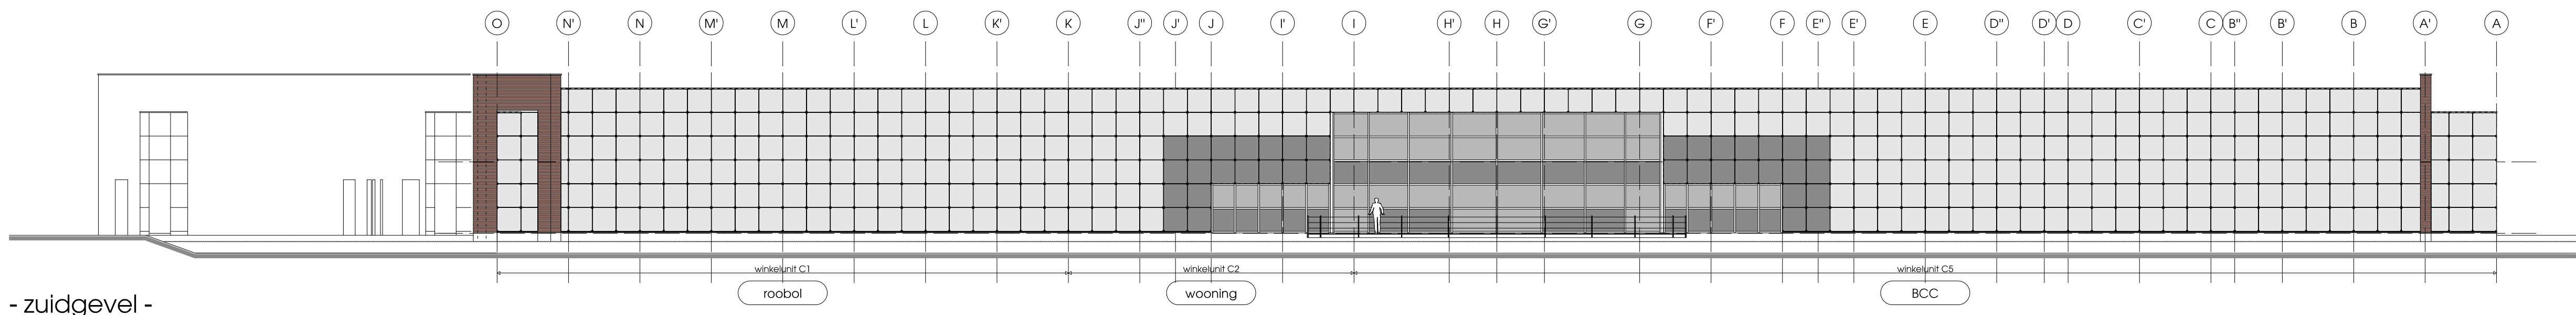
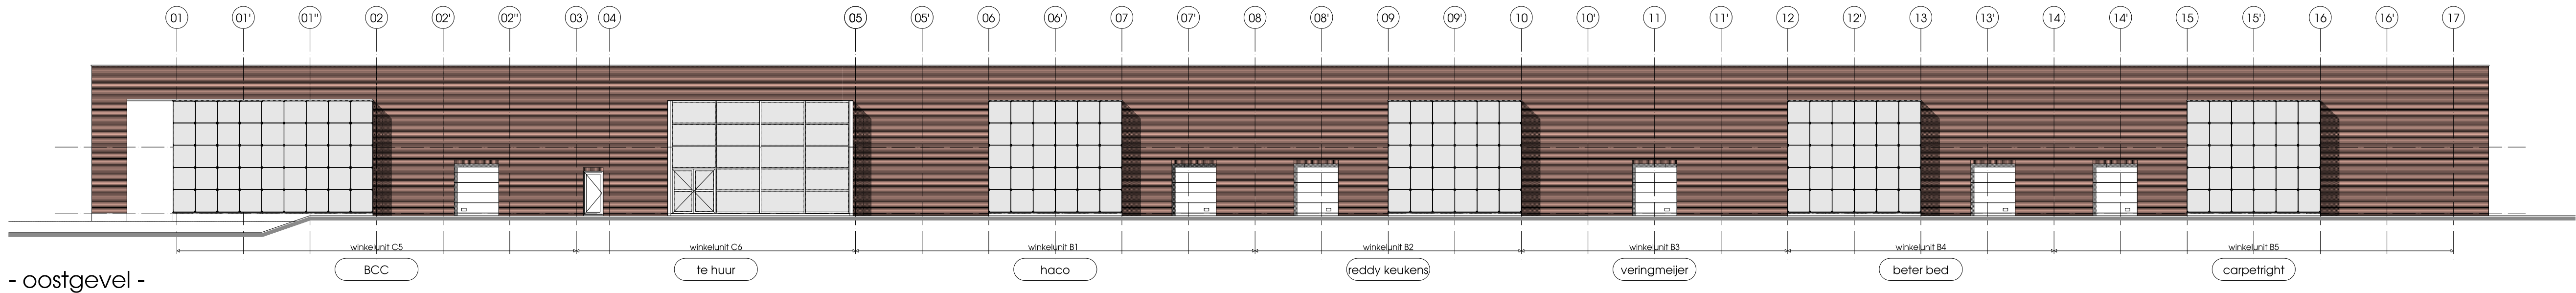


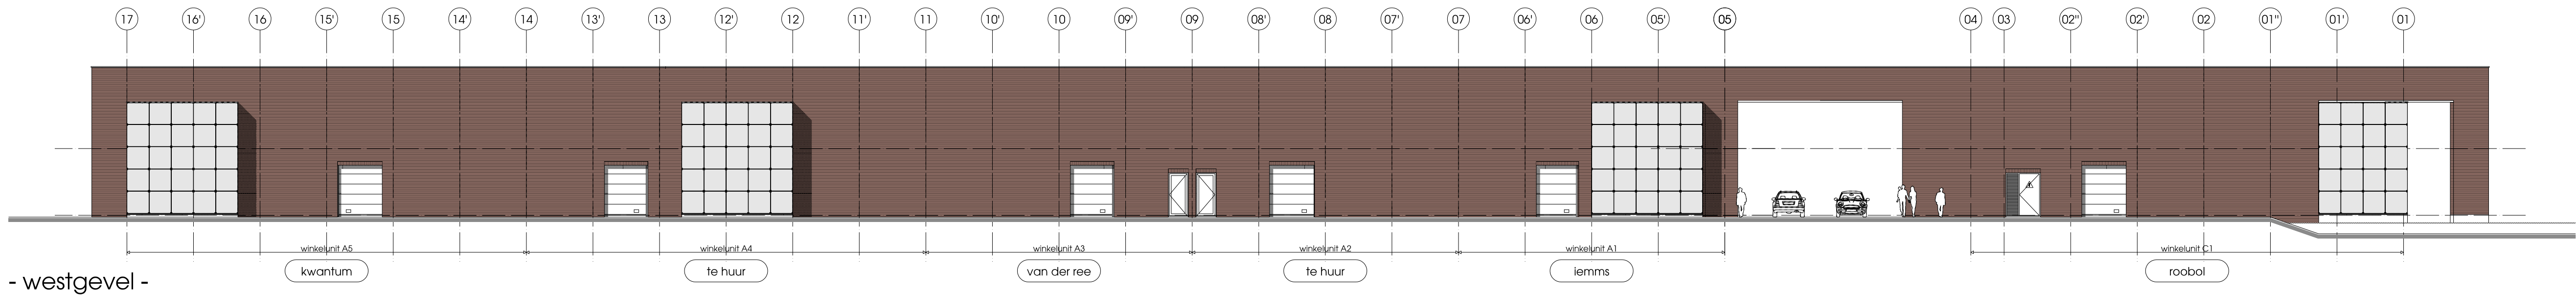

renovatie B
algemeen

- er dient te worden gebouwd overeenkomstig de voorschriften uit het Bouwbesluit
- alle maten in het werk te controleren, c.q. te nemen
- machts/betalingswijzen voorbehouden luminairere uitwerking
- peil = bovenkant afgewerkte vloer
- verantwoordelijkheid voor de maatvoering van de situatie voor rekening van opdrachtgever

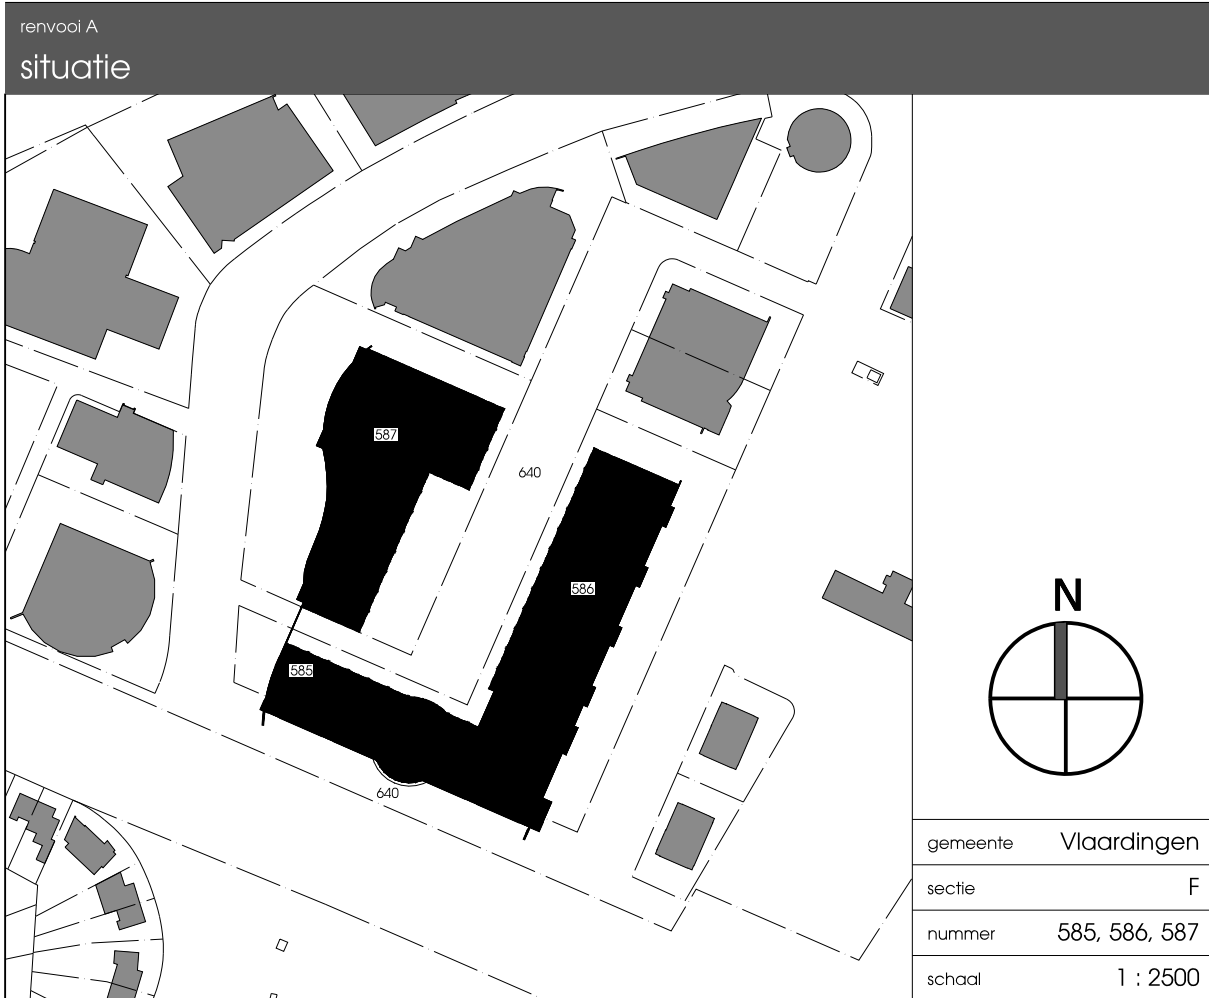

renovatie A
situatie

gevels bestand		DO.15038.04	
opdrachtgever	MVGM Vastgoedmanagement	projectnummer	W15038
fase	Definitief Ontwerp	datum	10.02.2017
projectarchitect	H. Beeflink	projectleider	B. Ankersmit
schaal	1:200	schaal	1:200
versie	A	07.04.2017	
versie	B	07.07.2017	
versie	C	12.07.2017	
versie	D	21.07.2017	
versie	E	27.07.2017	
versie	F	13.09.2017	

