
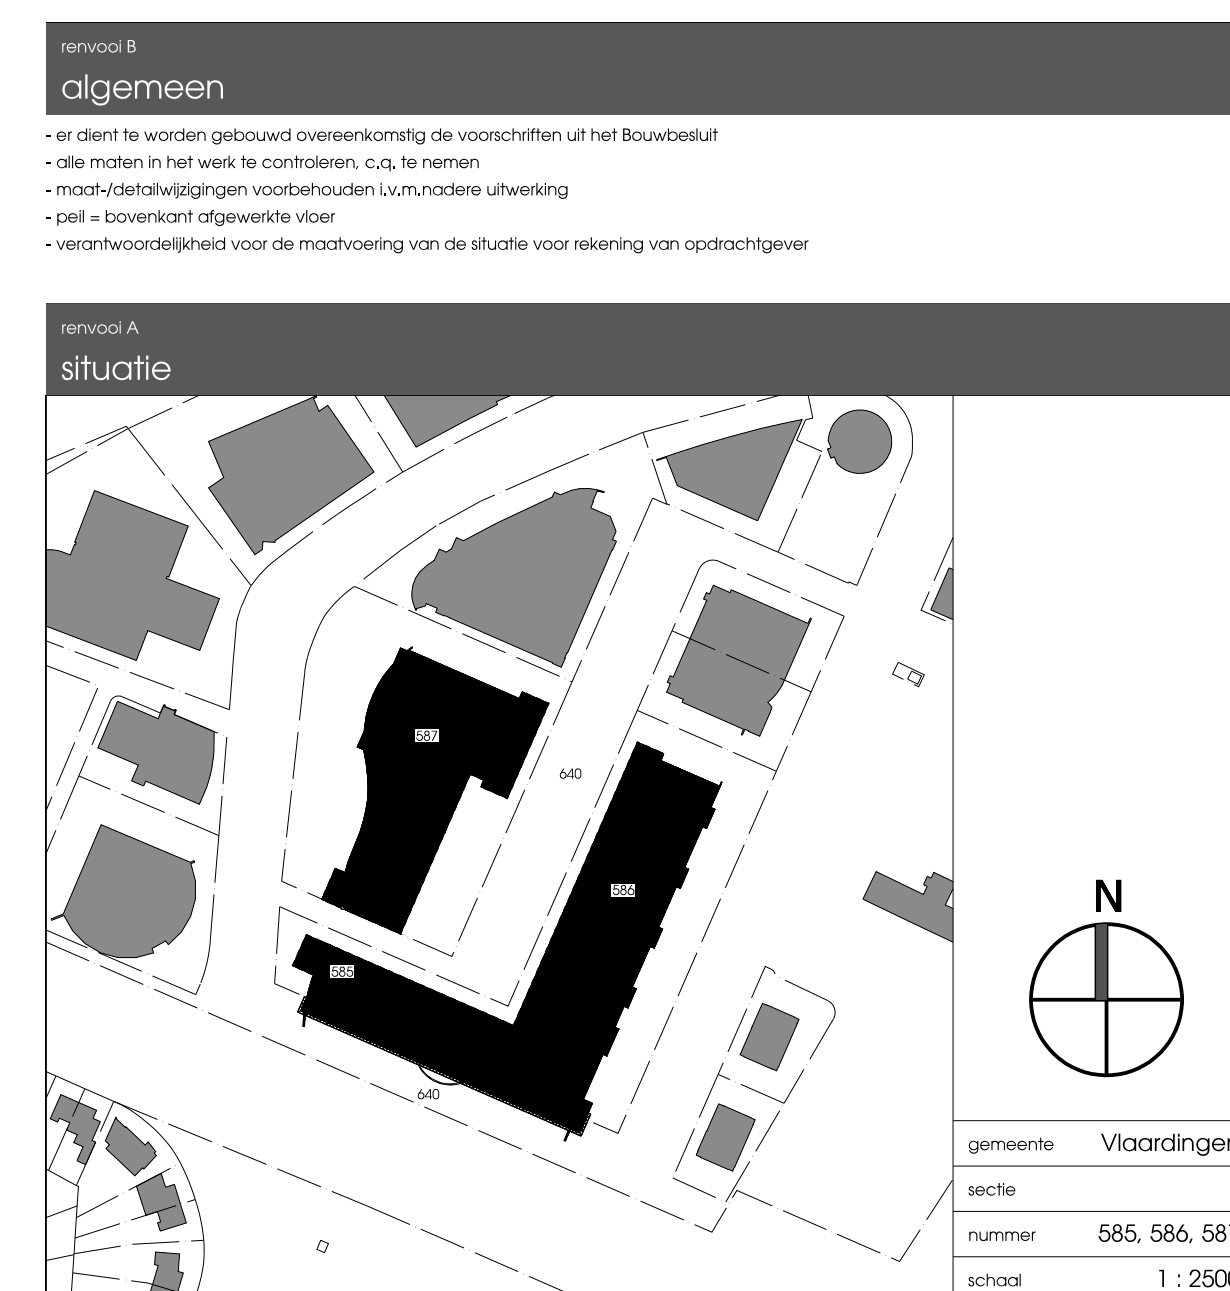
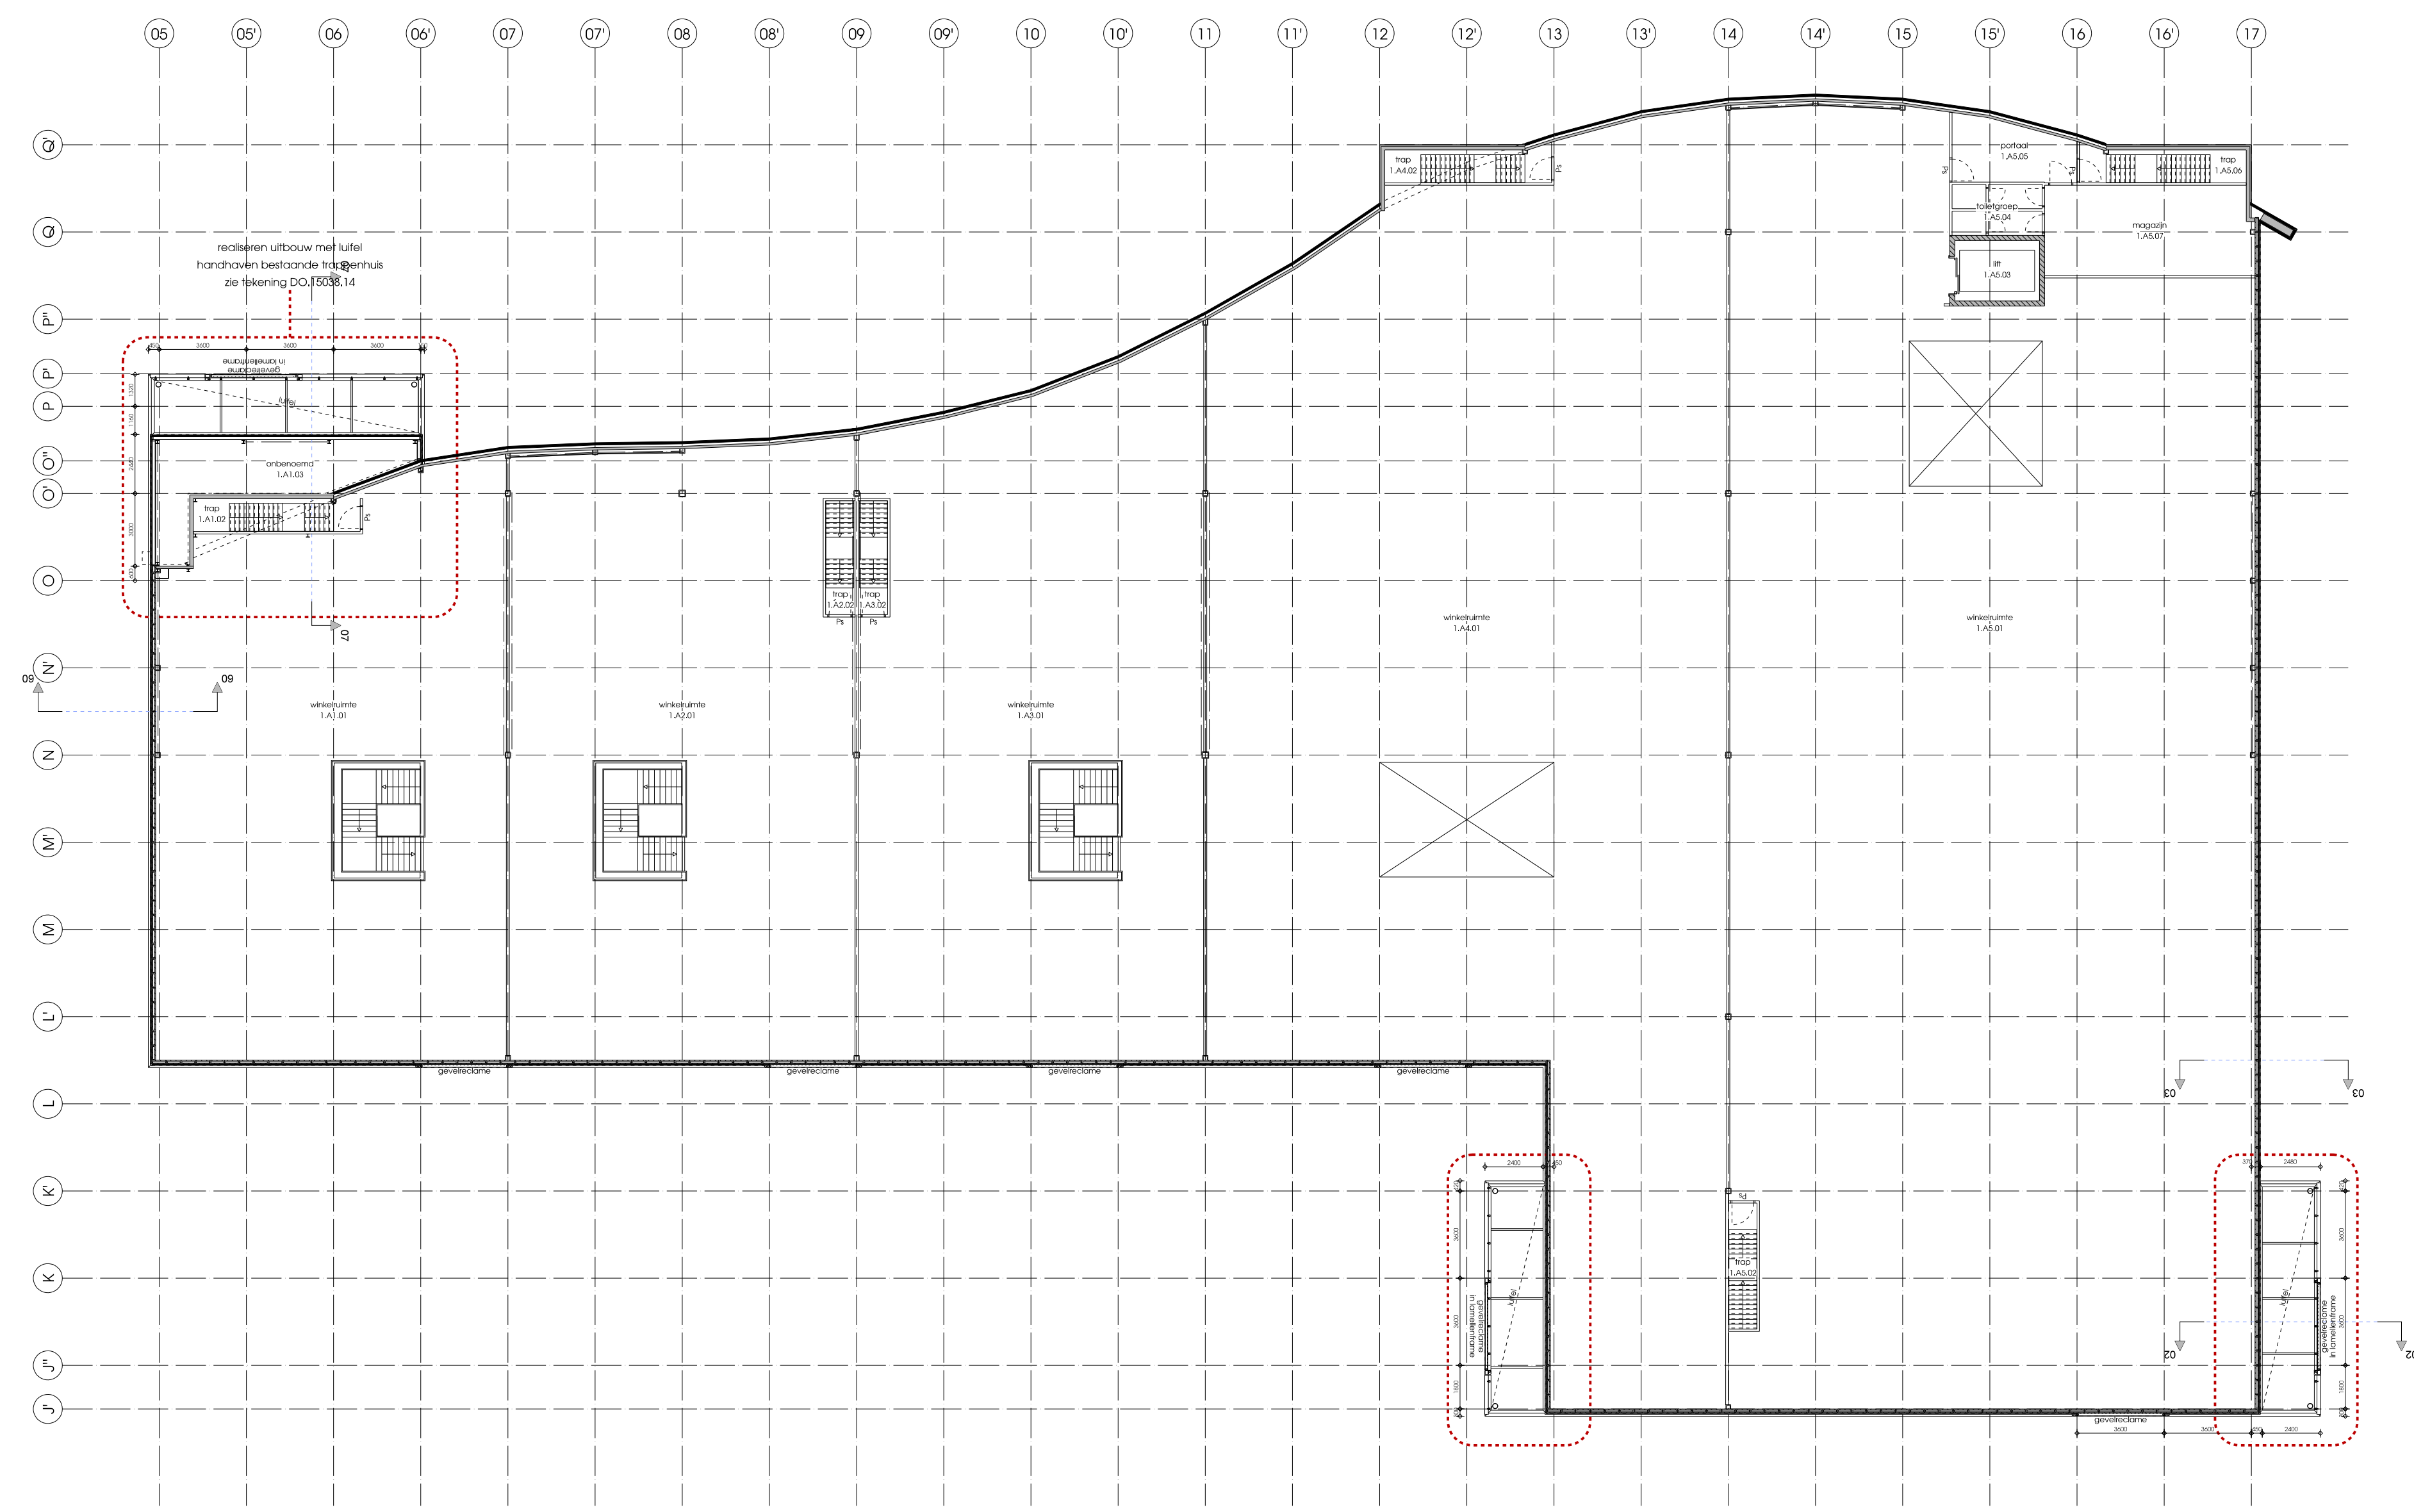
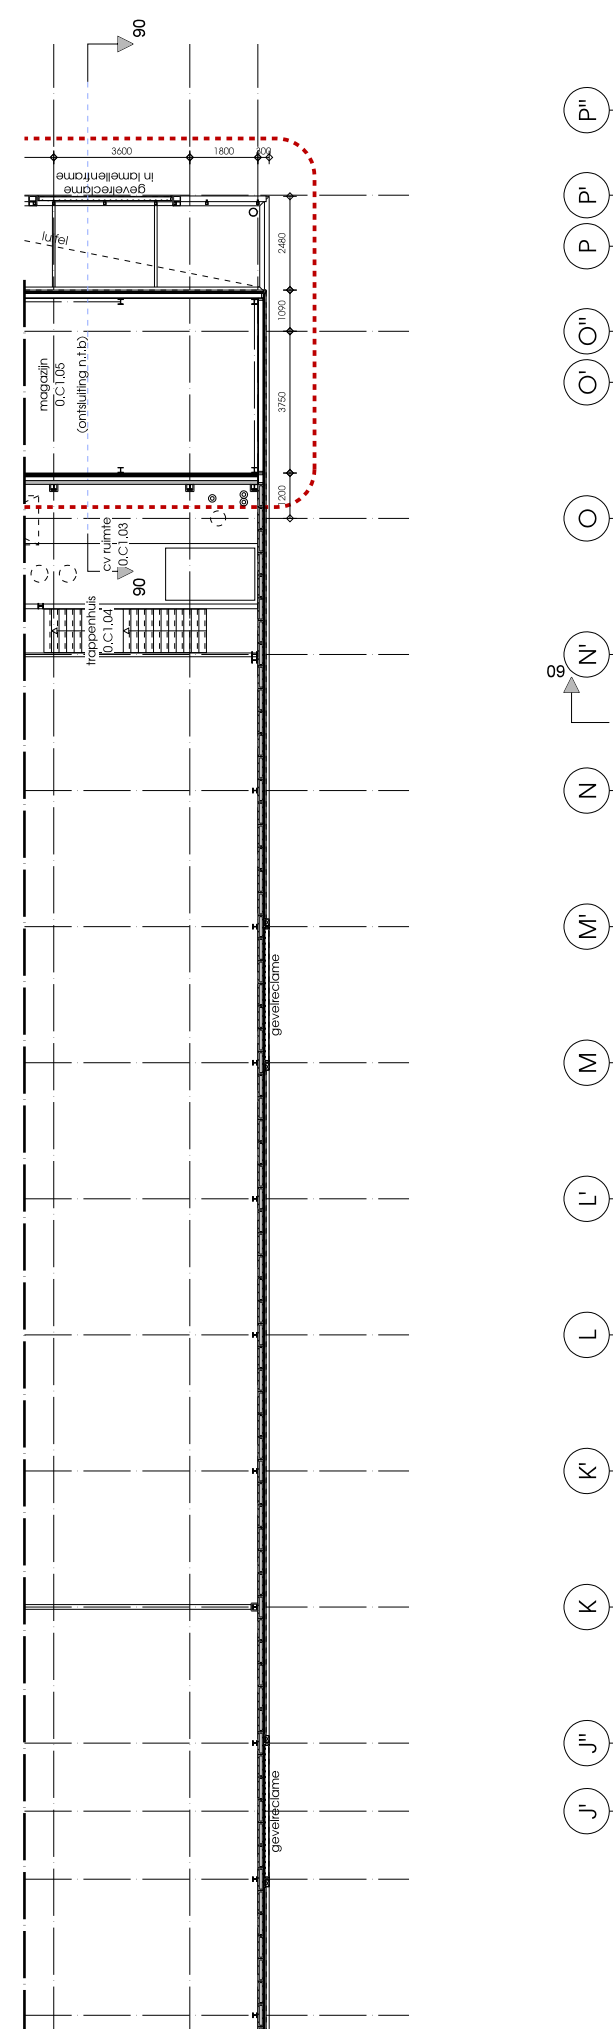
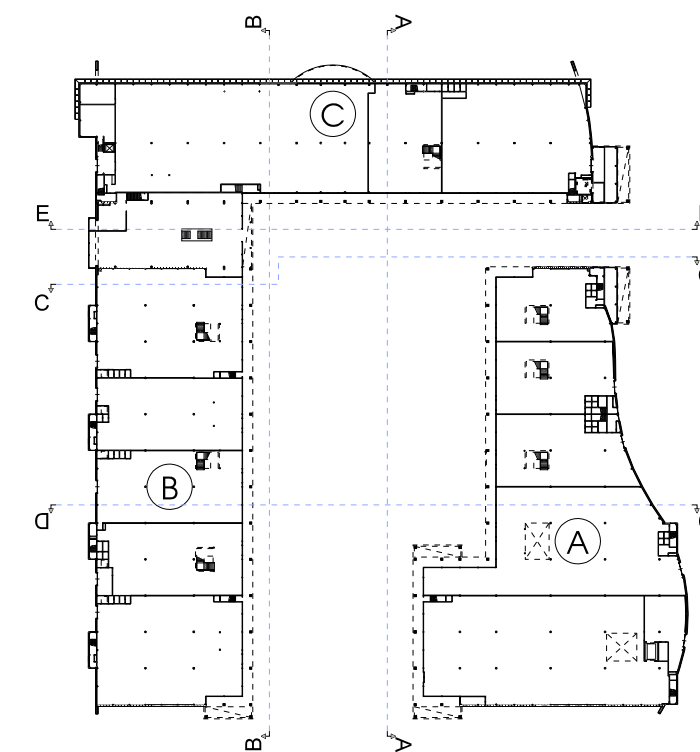
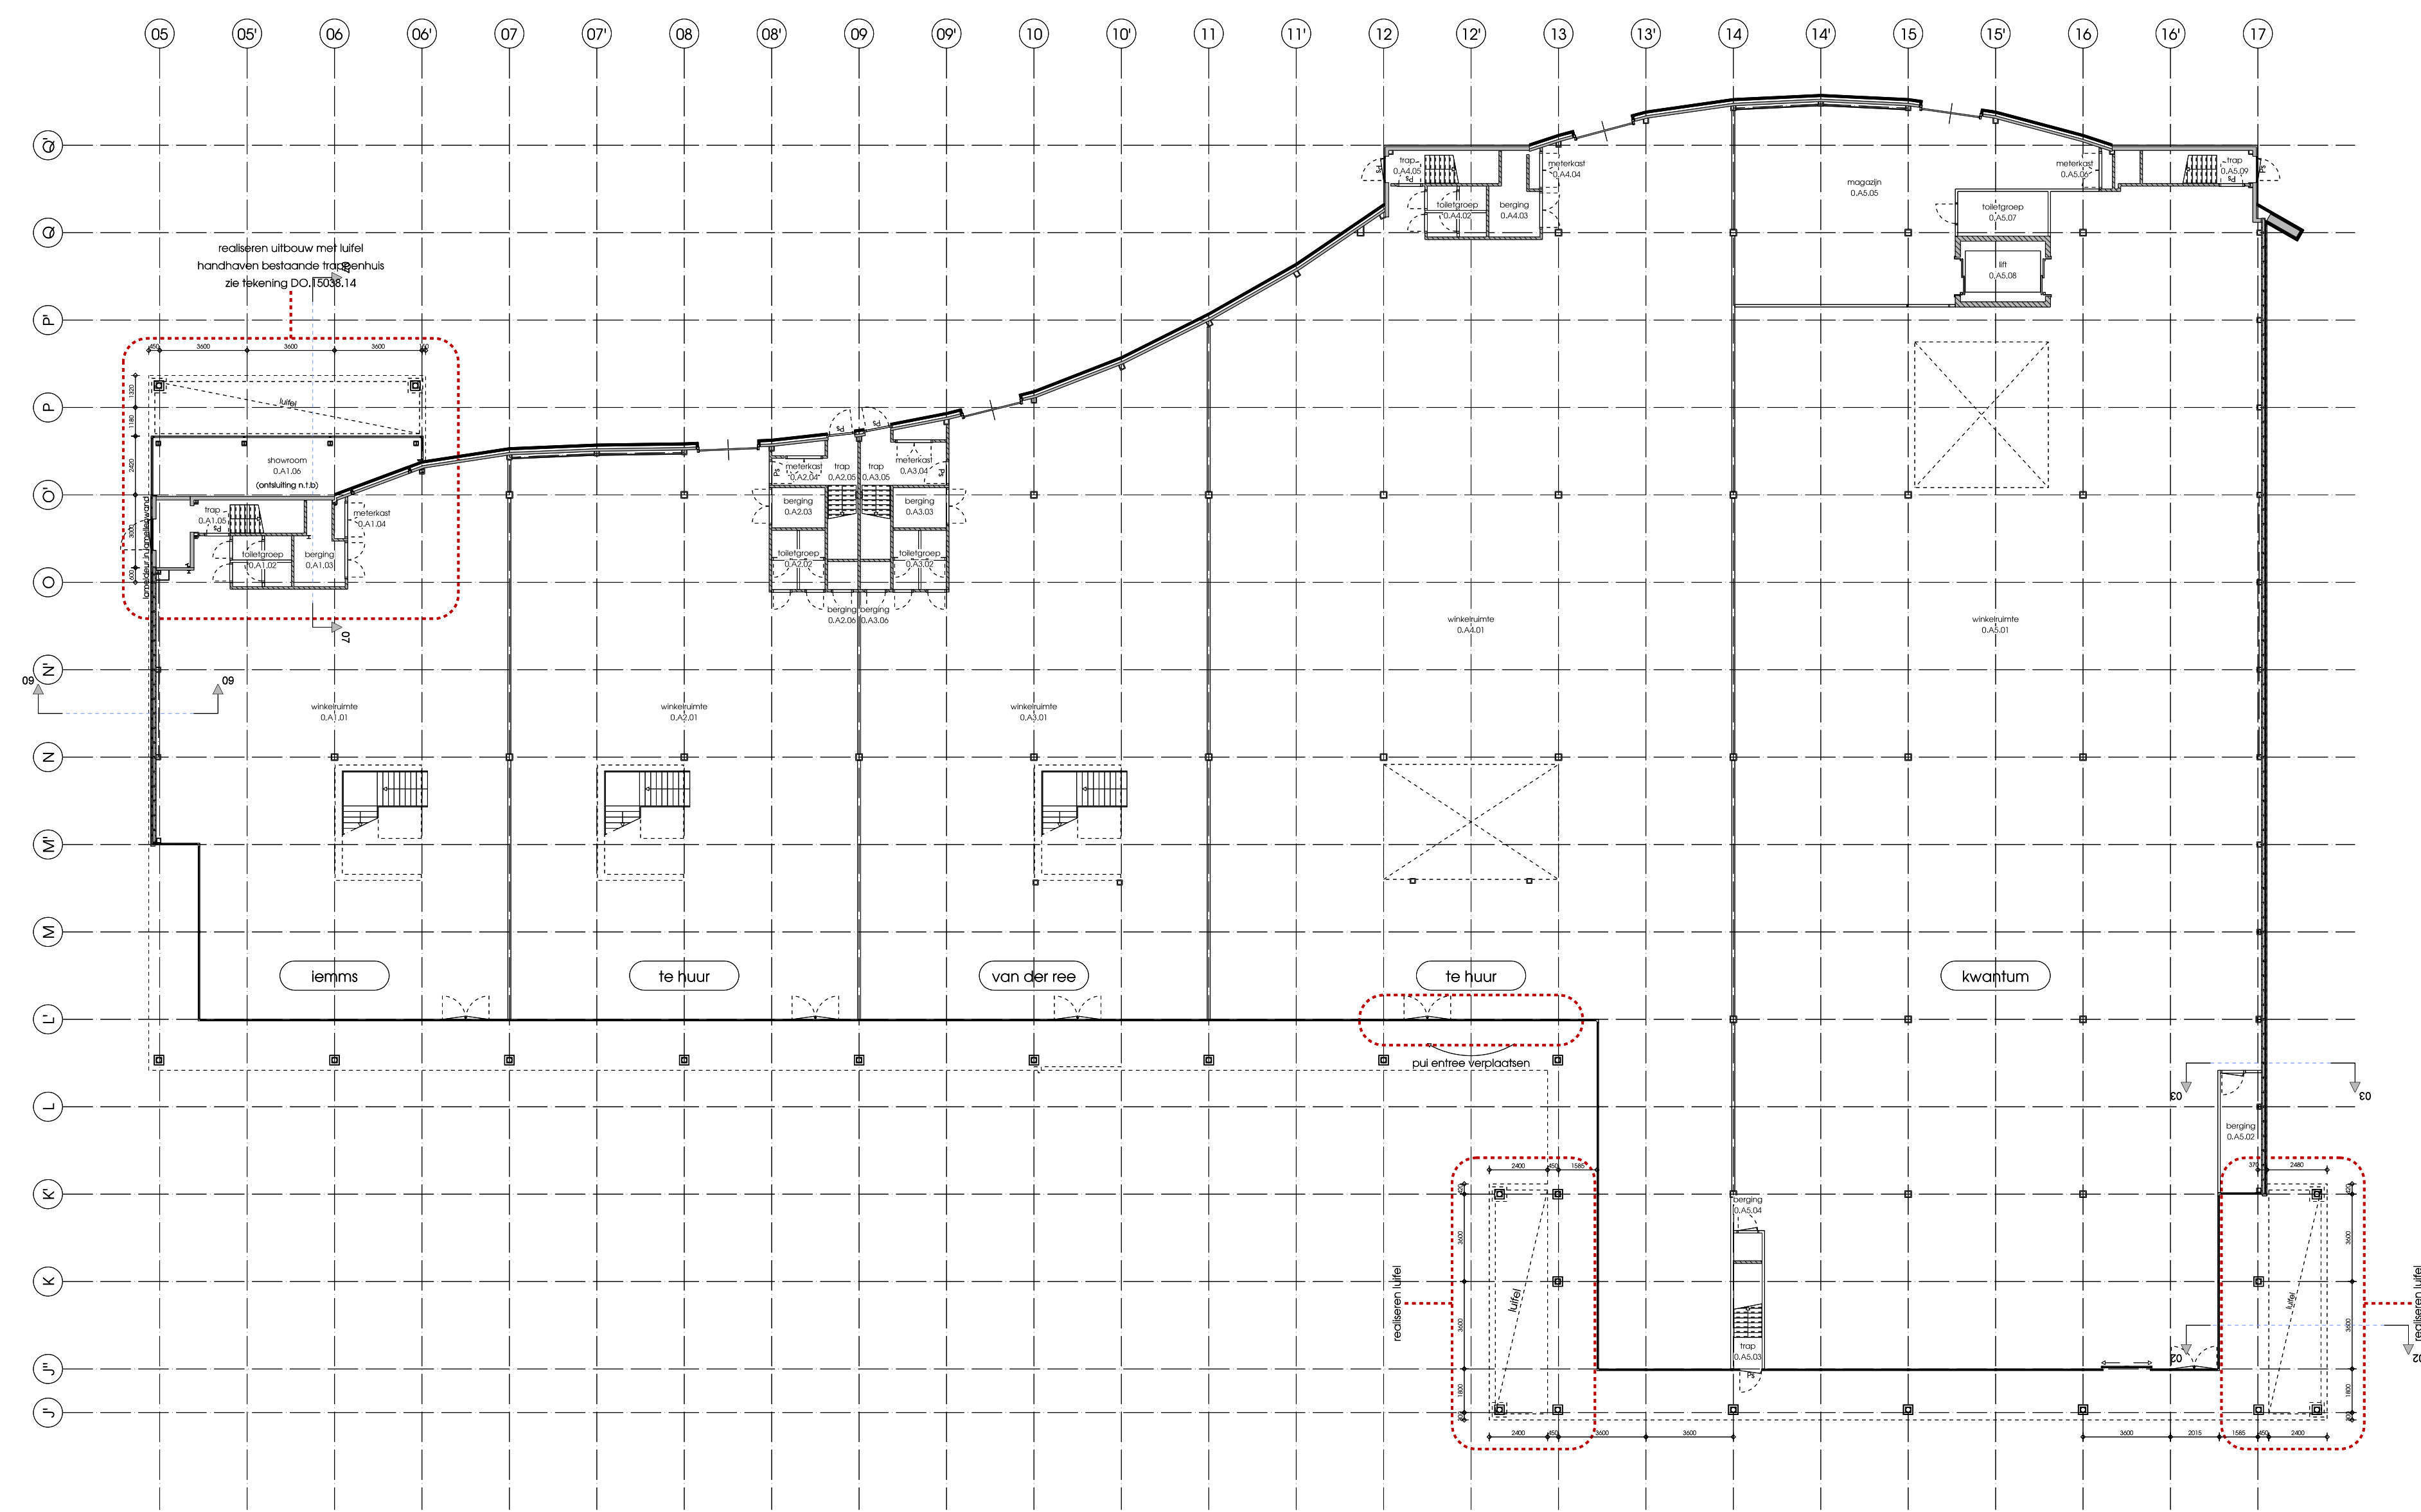


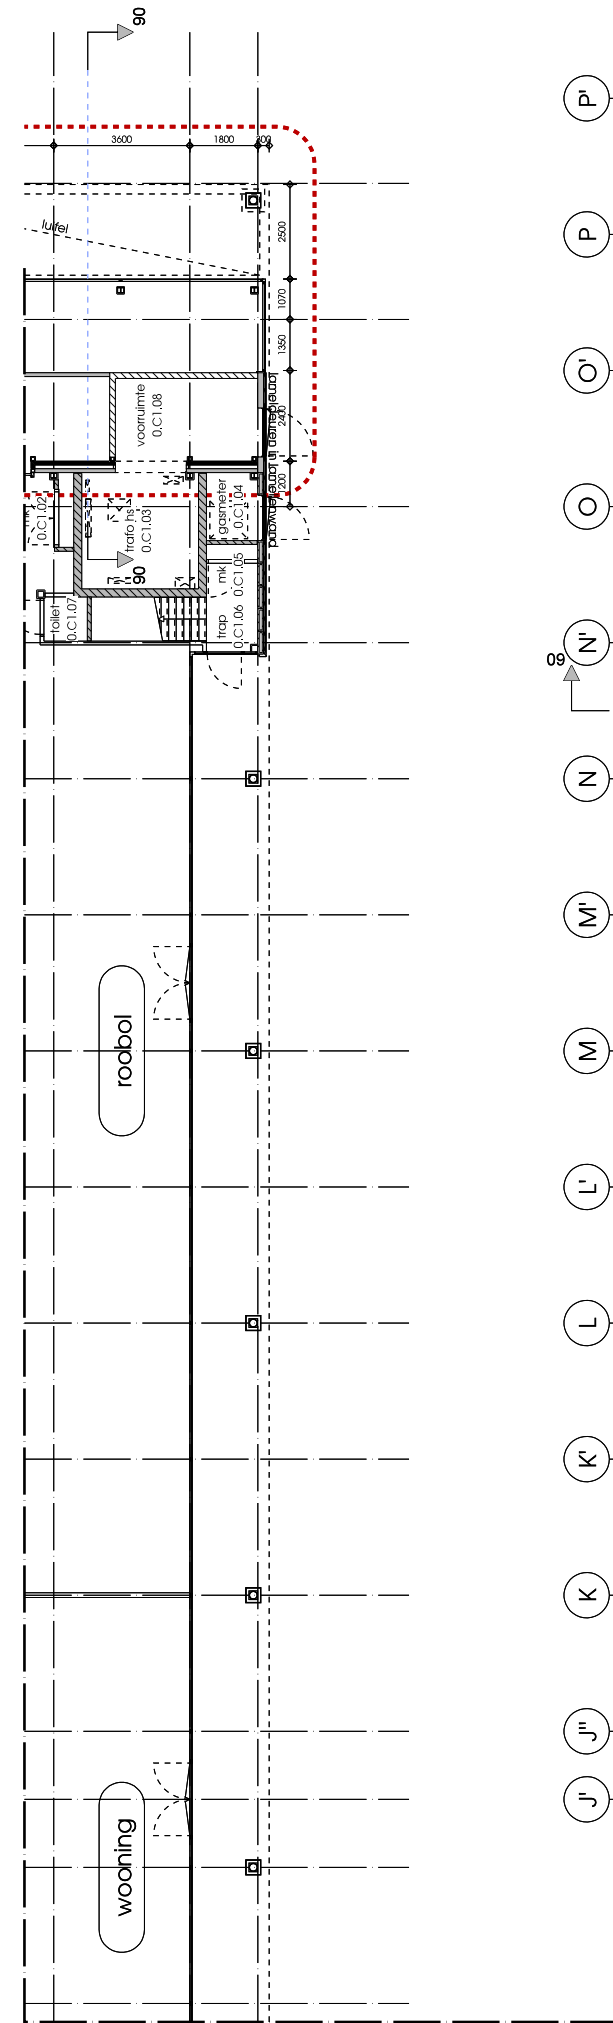

renovatie woonboulevard Hoogstad			
plattengronden gebouw A nieuw		DO.15038.06	
opdrachtgever	projectnummer	versie	B
MVGM Vastgoedmanagement	W15038	C	21.07.2017
fase	datum	D	27.07.2017
Definitief Ontwerp	10.02.2017	E	13.09.2017
projectarchitect	projectleider	F	19.09.2017
H. Beertink	B. Ankersmit		