
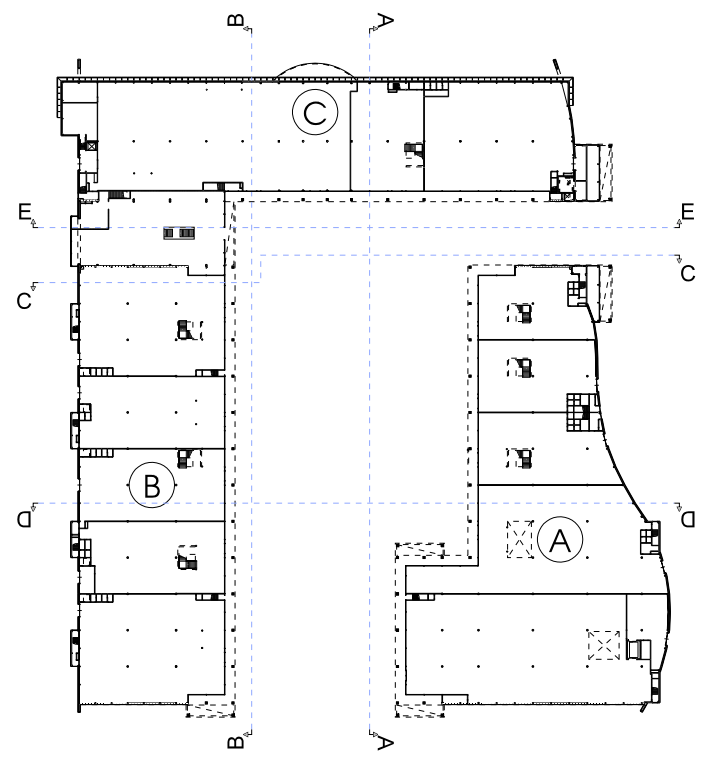
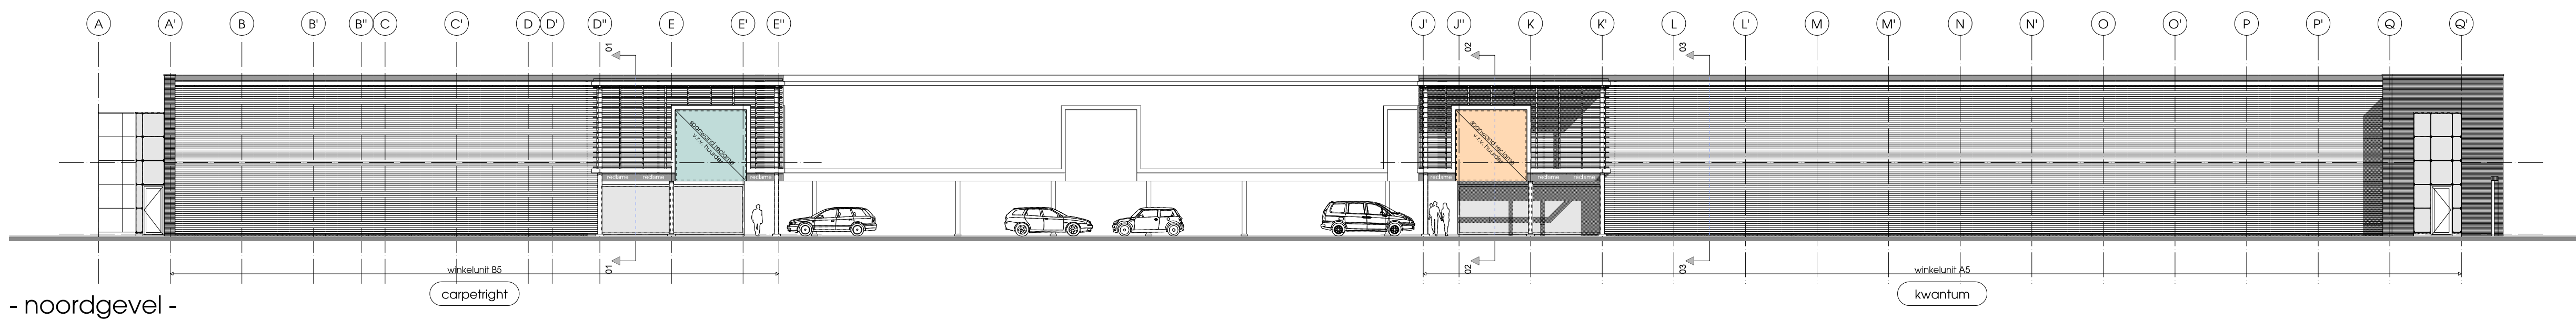
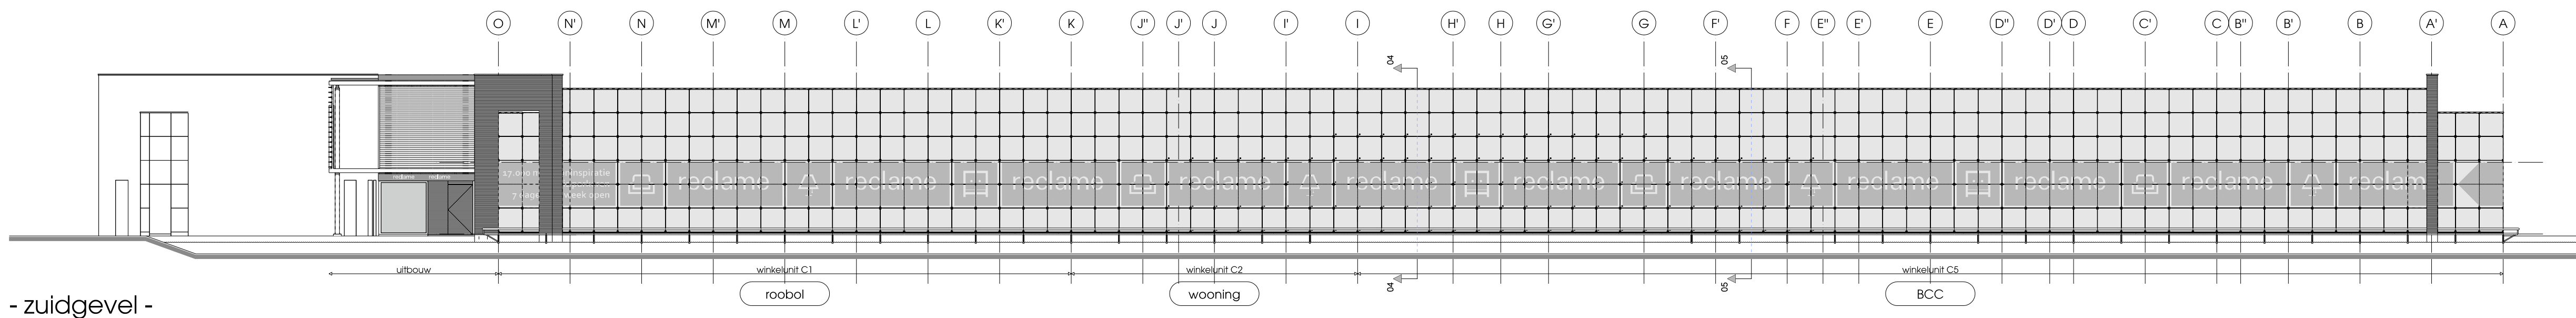
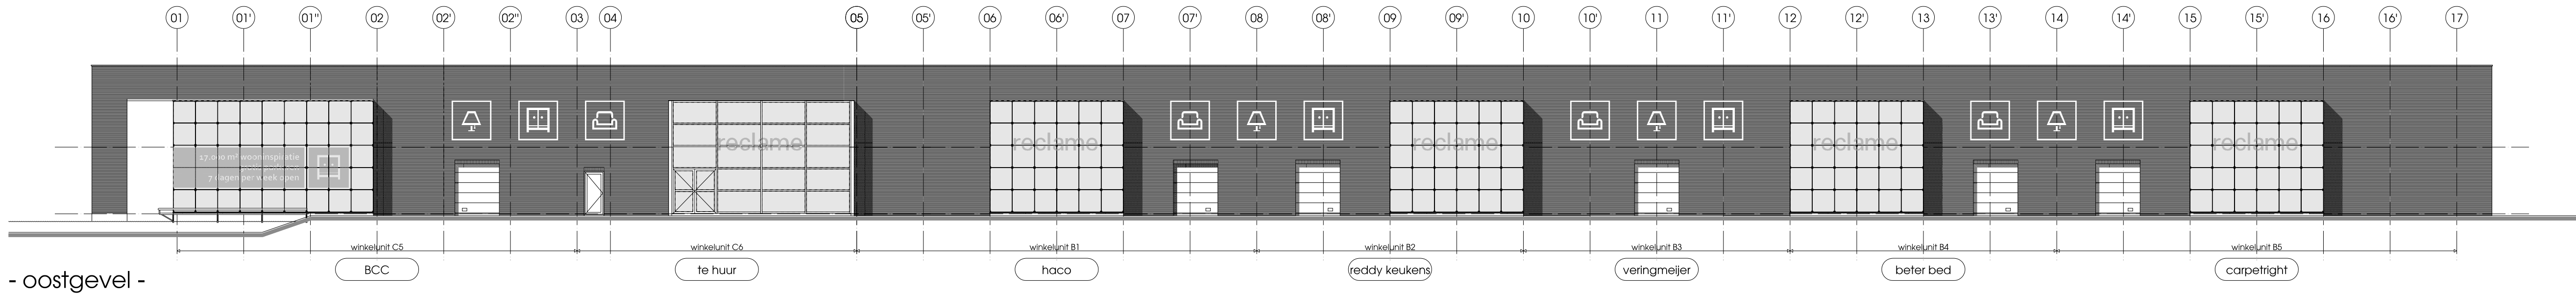


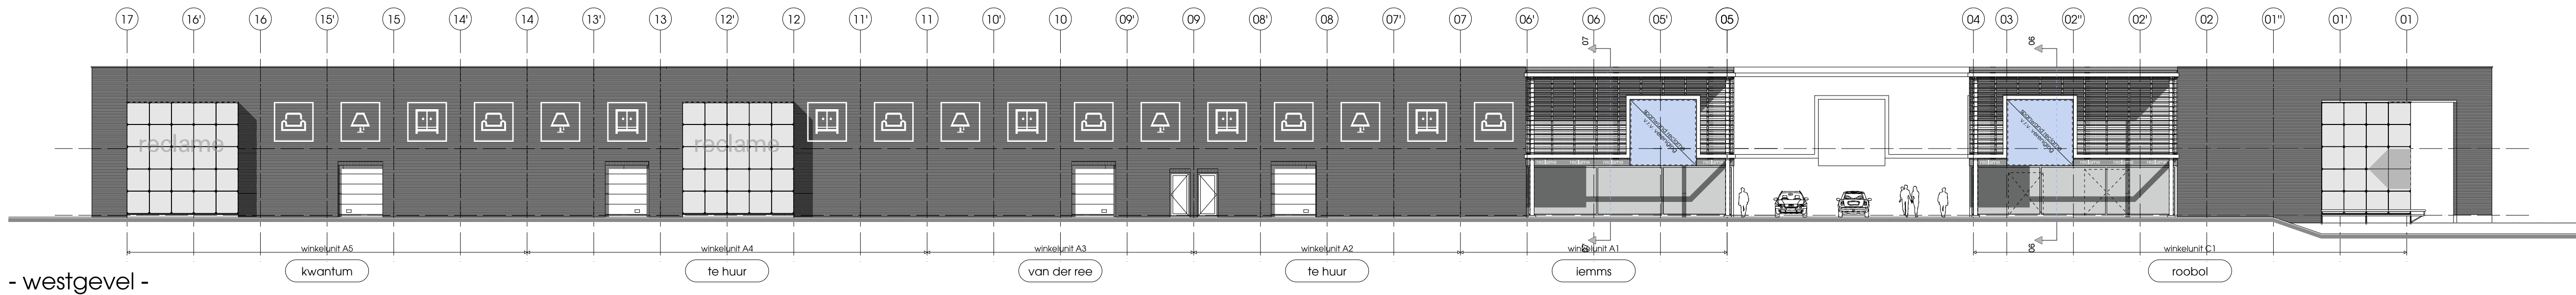


renovatie C kleuren en materialen

- buitengevel
 - buitengevel
 - buitengevel
 - buitengevel
 - kozijnen
 - deuren
 - overloopdeuren
 - dakranden
 - kolommen
 - gevelbanden en kaders
 - reclamestok
 - structurele zonnepanelen
 - platfond
 - reclameframes in gevelband
 - reclametelevisie op glas
 - reclamepictogrammen op metselwerk
 - loopbrug waterkant
 - deksloten loopbrug
- metselwerk keramisch
 - gevelbekleding metselwerk 40/100
 - lamellenwand aluminium
 - panelen emalit
 - aluminium
 - lamelprofielen aluminium
 - panelen aluminium
 - zehwerk aluminium
 - metselwerk
 - zehwerk aluminium
 - sandwichplaat aluminium
 - profielen aluminium
 - sandwichplaat aluminium
 - doek bakelit in klemprofiel
 - folie
 - aluminium alband op draadstift
 - metaal
 - composiet
- keimwerk grijs
 - RAL 9007, grijsaluminium
 - RAL 7043, verkeersgrijs B
 - donkergroen
 - RAL 7043, verkeersgrijs B
 - RAL 7043, verkeersgrijs B
 - RAL 7043, verkeersgrijs B
 - RAL 9010, zuiver wit
 - RAL 7043, verkeersgrijs B
 - RAL 9007, grijsaluminium
 - RAL 9010, zuiverwit
 - DTP v.v.v. huider
 - RAL 9010, zuiver wit
 - RAL 7043, verkeersgrijs B
 - zwart

renovatie B algemeen

- er dient te worden gebouwd overeenkomstig de voorschriften uit het Bouwbesluit
- alle maten in het werk te controleren, c.q. te nemen
- mach/betalingen voorbehouden luminadere uitwerking
- gel - bovenkant afgewerkte vloer
- verantwoordelijkheid voor de maatvoering van de situatie voor rekening van opdrachtgever

renovatie A situatie

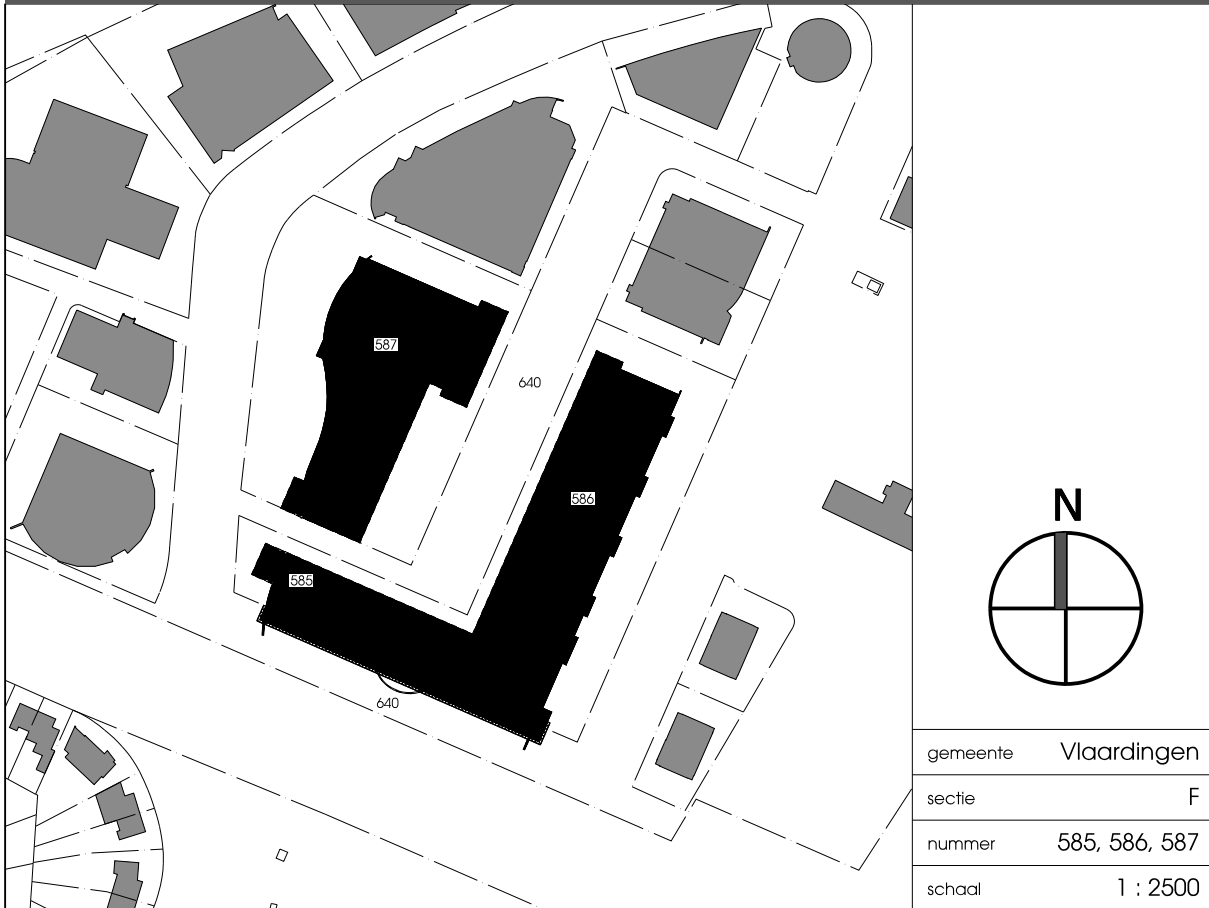

renovatie woonboulevard Hoogstad

gevels nieuw		DO.15038.09	
opdrachtgever	projectnummer	W15038	versie A 07.07.2017
MVG M Vastgoedmanagement	datum	10.02.2017	B 08.07.2017
Definitief Ontwerp	projectarchitect	B. Ankersmit	C 12.07.2017
H. Beeflink	projectleider	1:200	D 21.07.2017
			E 27.07.2017
			F 13.09.2017

