




- doorsnede A-A -

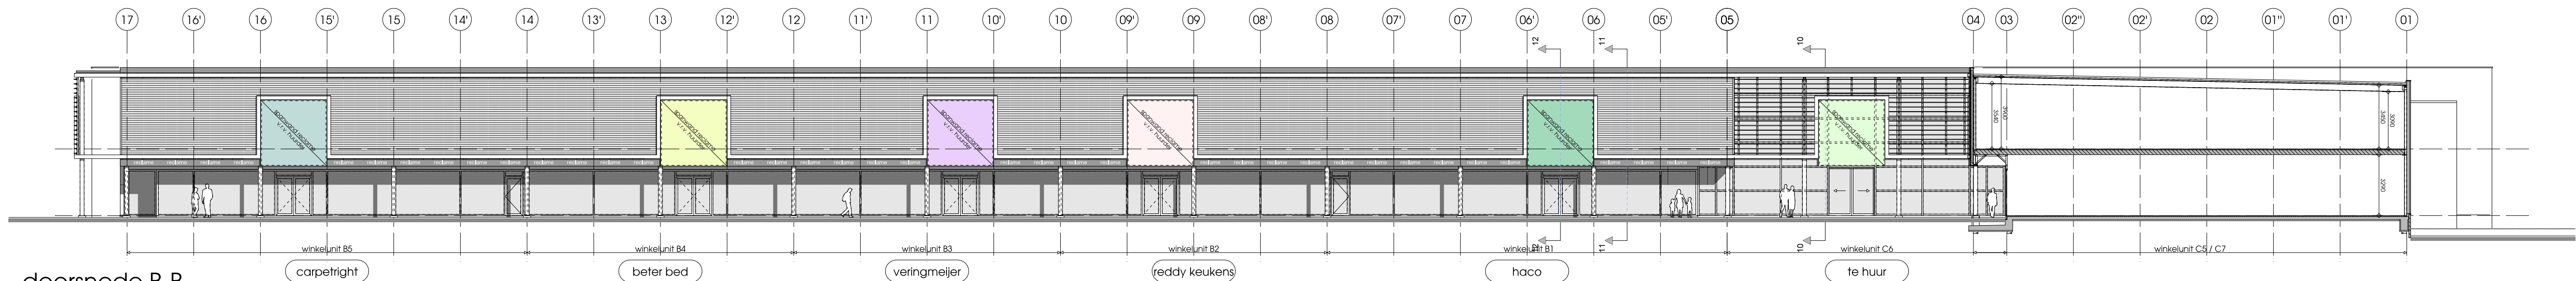


- doorsnede B-B -

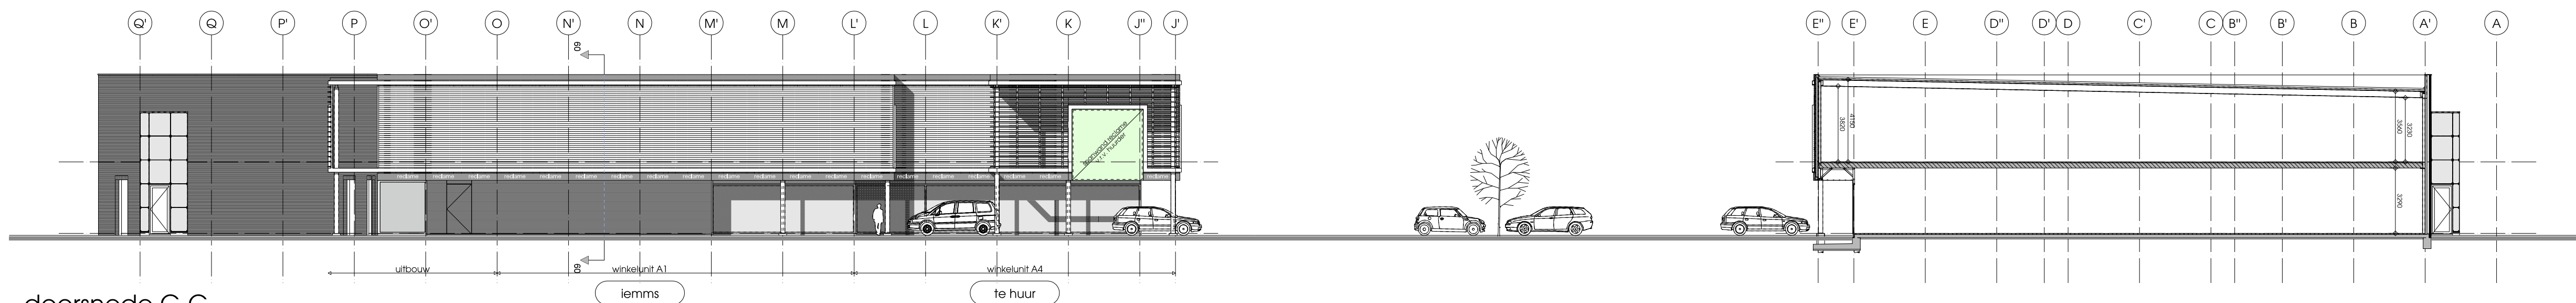

- doorsnede C-C -

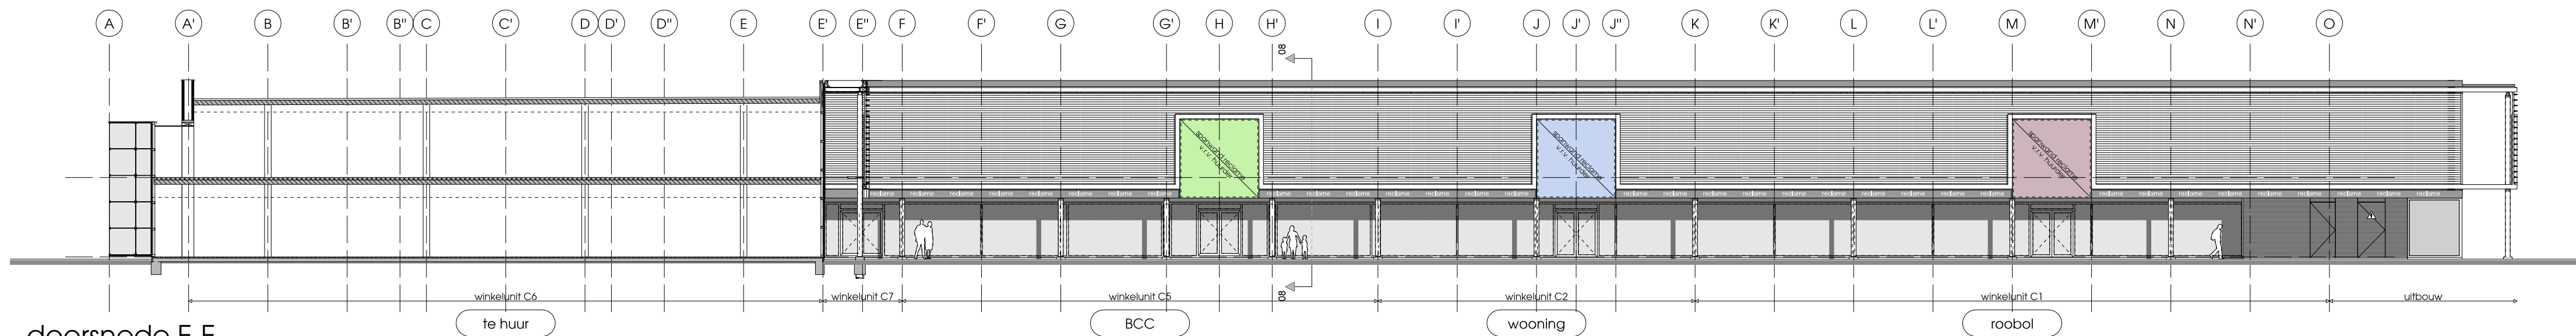

- doorsnede E-E -

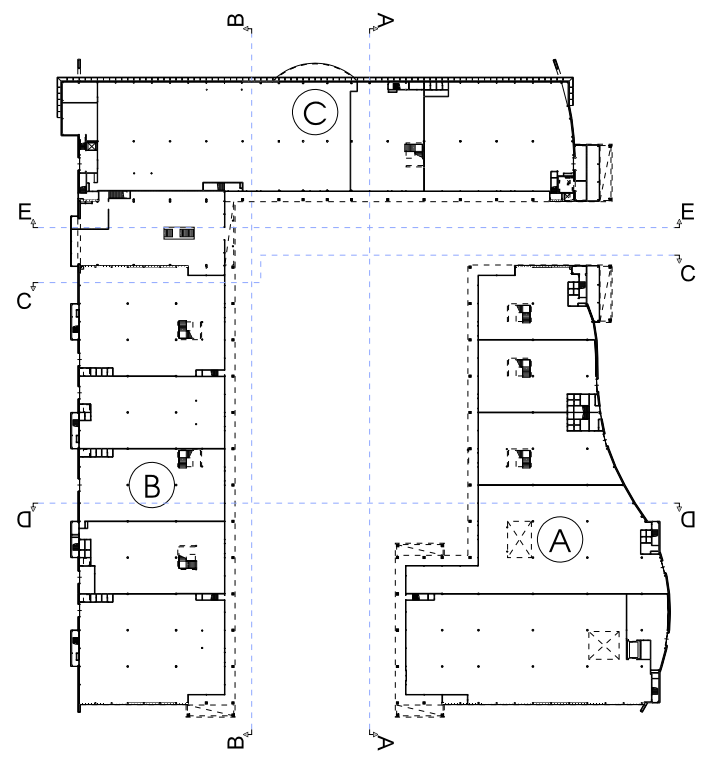


renovatie C kleuren en materialen

- buitengevel - buitengevel - buitengevel - kozijnen - deuren - overloopdeuren - dakranden - kolommen - gevelbanden en kaders - reclamestock - structurele zonnepanelen - platfoms - reclameframes in gevelband - reclametelevisie op glas - loopbrug waterkant - dekplaten loopbrug	- metselwerk keramisch - gevelbekleding metselwerk 02/100 - lamellenwand aluminium - panelen emditt aluminium - panelen aluminium - zehwerk aluminium - metselwerk - zehwerk aluminium - sandwichplaat aluminium - profielen aluminium - sandwichplaat aluminium - dak bakelit in klemprofiel - fole - aluminium alband op draadstift - metaal - composiet	- keimwerk grijs - RAL 9007, grijsaluminium - RAL 7043, verkeersgrijs B - donkergroen - RAL 7043, verkeersgrijs B - RAL 7043, verkeersgrijs B - RAL 7043, verkeersgrijs B - RAL 7043, verkeersgrijs B - RAL 9010, zuiver wit - RAL 7043, verkeersgrijs B - RAL 9007, grijsaluminium - RAL 9010, zuiverwit - DTP v.v.v. huider - RAL 9010, zuiver wit - RAL 7043, verkeersgrijs B - zwart
--	--	--

renovatie B algemeen

- er dient te worden gebouwd overeenkomstig de voorschriften uit het Bouwbesluit
- alle maten in het werk te controleren, c.q. te nemen
- mach/betalingen voorbehouden i.v.m. nadere uitwerking
- peil + bovenkant afgewerkte vloer
- verantwoordelijkheid voor de maatvoering van de situatie voor rekening van opdrachtgever

renovatie A situatie

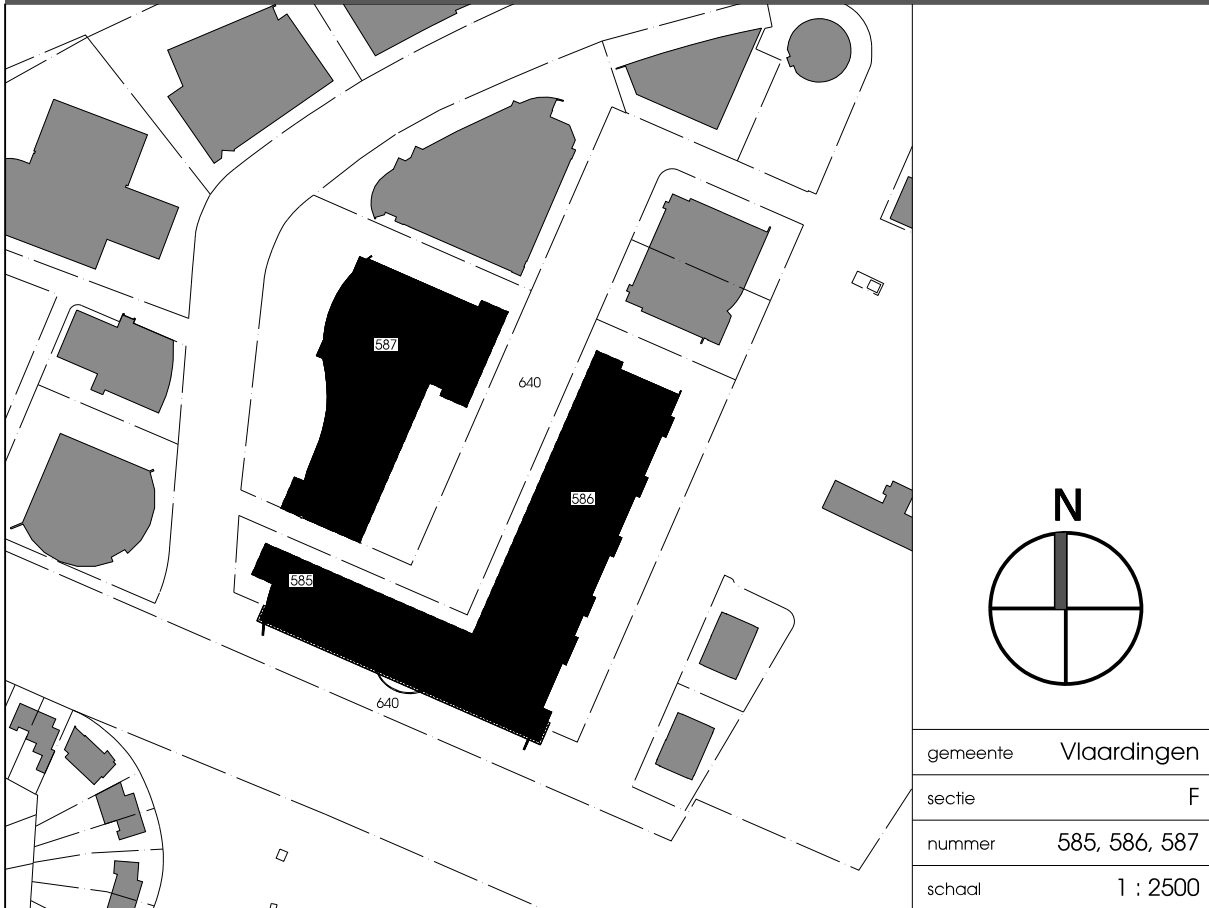

renovatie woonboulevard Hoogstad

gevels en doorsneden nieuw			DO.15038,10	
opdrachtgever	projectnummer	versie	B	08.07.2017
MVGM Vastgoedmanagement	W15038	C	12.07.2017	
fase	datum	D	21.07.2017	
Definitief Ontwerp	10.02.2017	E	13.09.2017	
projectarchitect	projectleider	F	13.09.2017	
H. Beeflink	B. Ankersmit	G	14.09.2017	
1:200				

