


Tracé in profielvrije ruimte

Dwarsdoorsnede

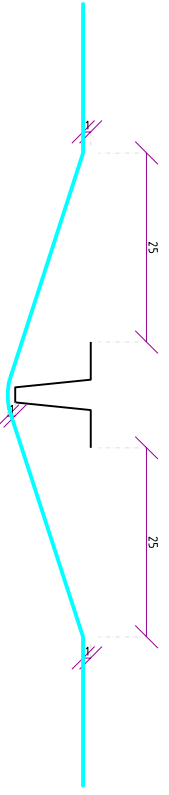

Deze tekening blijft eigendom van SPITTERS en mag zonder toestemming niet aan derden ter inzage gegeven worden

De exacte plaats van de sleuf moet worden bepaald door het graven van proefsleuven. SPITTERS is niet aansprakelijk voor eventuele schade aan de infra-structuur gemaakt door derden.

Versie: 1.0



Van Dijklaan 19 - 5581 WG Waalre
Postbus 199 - 5500 AD Veldhoven
T: 040-2580830 F: 040-2580831
I: www.spitters.nl E: info@spitters.nl

Wijz.	Door	Onschrijving van de wijziging	Wijz. Datum
1			
2			
3			
4			

Projectomschrijving:

Projectnaam: FttH Midden Brabant

Deelgebied: HAA-01

Gemeente: Tilburg, Haaren

Overige: 04-001-05

Datum gecontroleerd:

Paraaf:

Geleend door: JW Datum: 09-10-2017

Formaat: A3 Schaal: 1:1000

Projectnr. Spitters: P2016157

Projectnr. opdrachtgever:

Type tekening: Vergunning

Tekeningnummer:

16157-120-VE04-001-W01