



Tracé in profielvrije ruimte

Dwarsdoorsnede

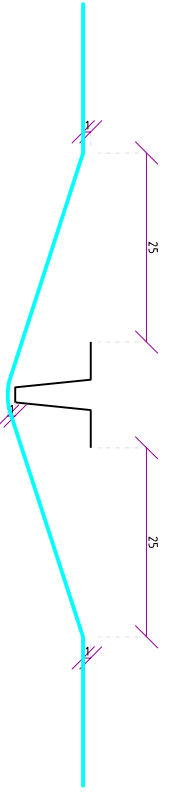

Deze tekening blijft eigendom van SPITTERS en mag zonder toestemming niet aan derden ter inzage gegeven worden

De exacte plaats van de sleuf moet worden bepaald door het graven van proefsleuven.
SPITTERS is niet aansprakelijk voor eventuele schade aan de infra-structuur gemaakt door derden.

Versie: **1.0**

 Van Dijklaan 19 - 5581 WG Waalre
 Postbus 199 - 5500 AD Veldhoven
 T. 040-2508030 F. 040-2508031
 I www.spitters.nl E info@spitters.nl

Wijz.	Door	OMSCHRIJVING VAN DE WIJZIGING	Wijz. Datum
1			
2			
3			
4			

Projectomschrijving:
Projectnaam: FttH Midden Brabant
Deelgebied: HAA-01
Gemeente: Tilburg, Haaren
Overige: 06-001-04 Biezenmortselsestraat 3

Datum gecontroleerd:	
Paraaf:	Datum
Geleend door: JW	Datum: 09-10-2017
Formaat: A3	Schaal: 1:1000
Projectnr. Spitters: P2016157	
Projectnr. opdrachtgever:	
Type tekening: Vergunning	
Tekeningnummer:	
16157-120-VE06-001-W03	