



SCHAAL 1:250

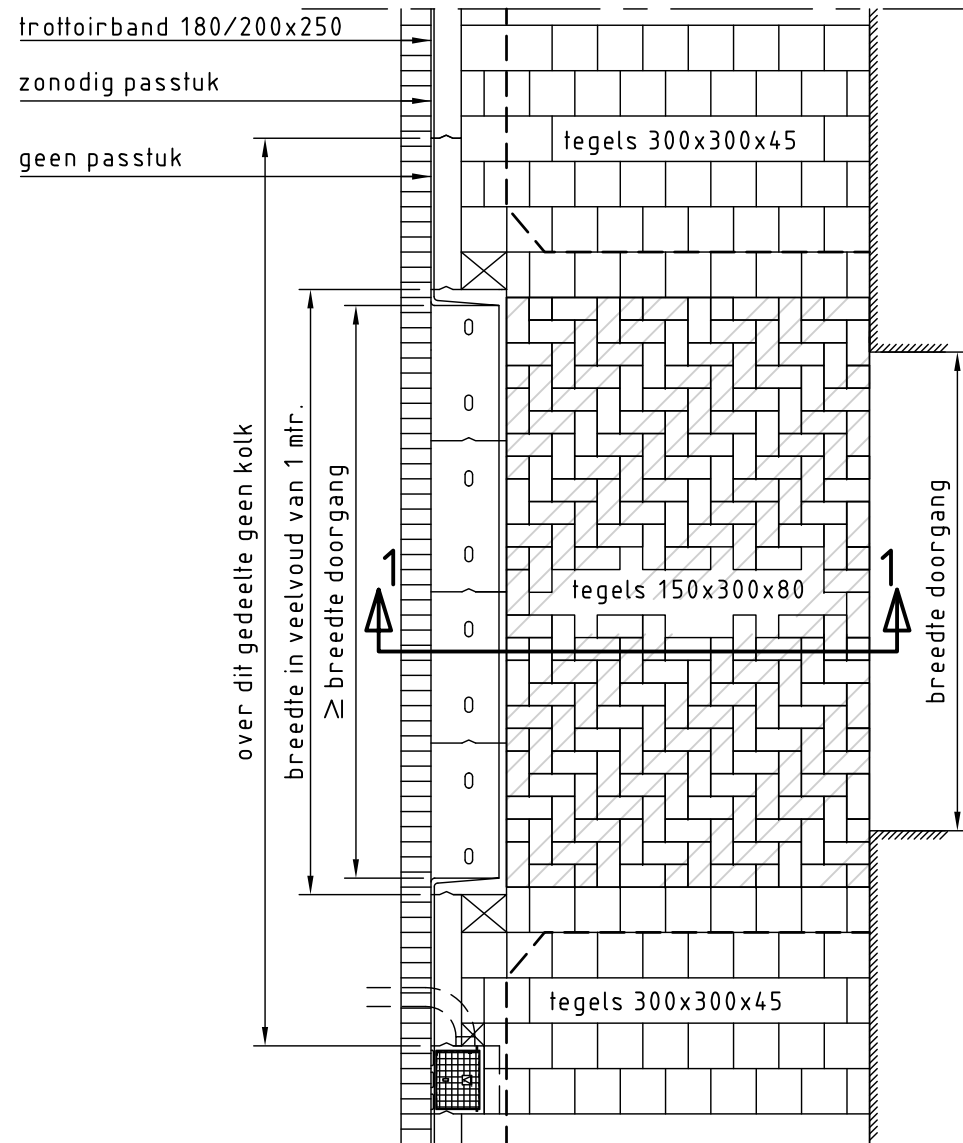

T.p.v. fundatie van steenmengsel aandacht voor kabels en leidingen

**DETAIL A**  
SCHAAL 1:50

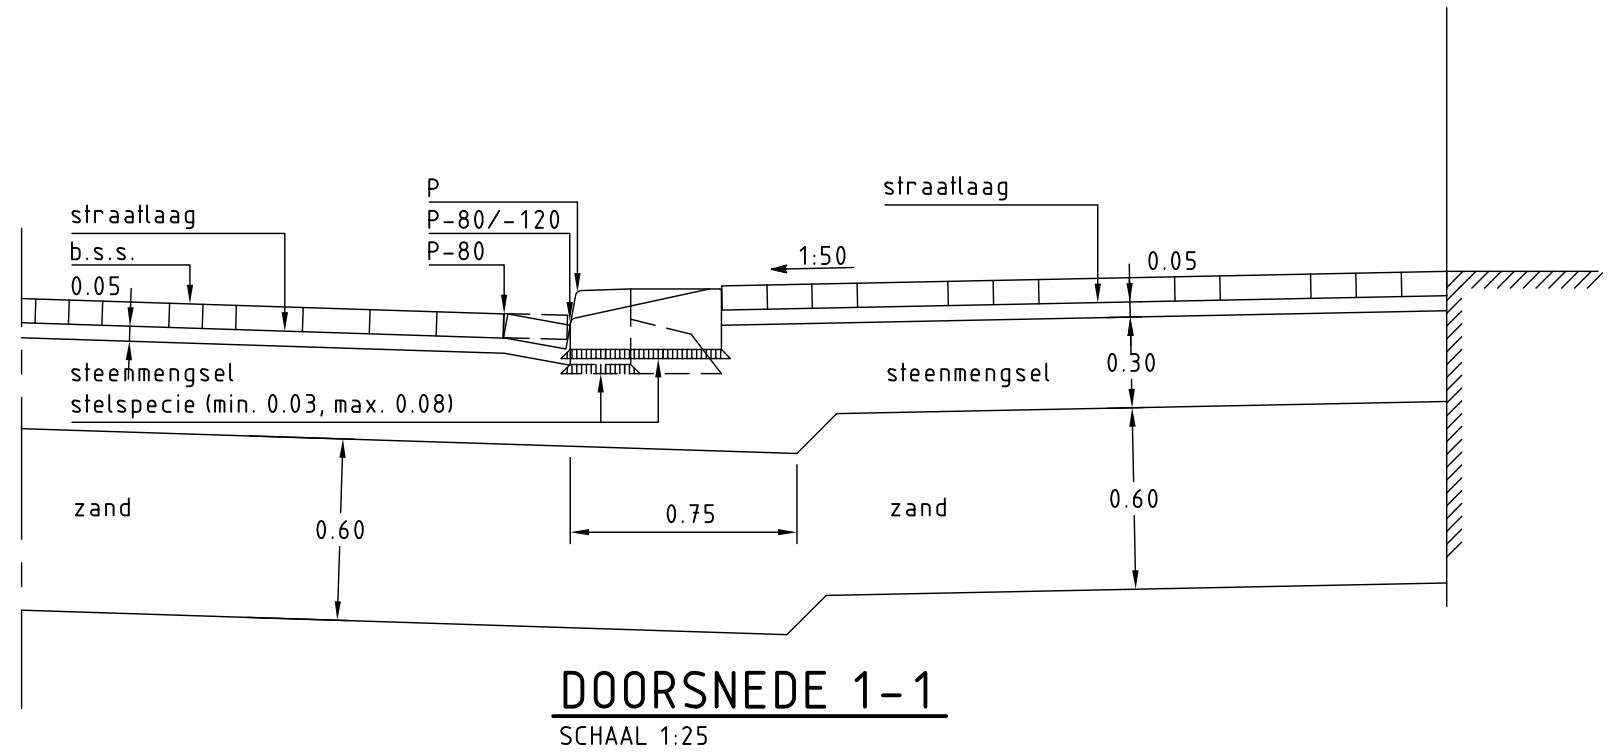

**DOORSNEDE 1-1**  
SCHAAL 1:25

JUNI 2011



**Gemeente Rotterdam**  
Gemeentewerken  
Ingenieursbureau

Standaard  
Wegenbouwdetails  
IN - c.q. UITRITTEN

IN - c.q. UITRITTEN T.B.V. VRACHTAUTO'S  
situatie in trottoir met doorgaande rijweg  
in tegels 150x300x80

1  
7.20