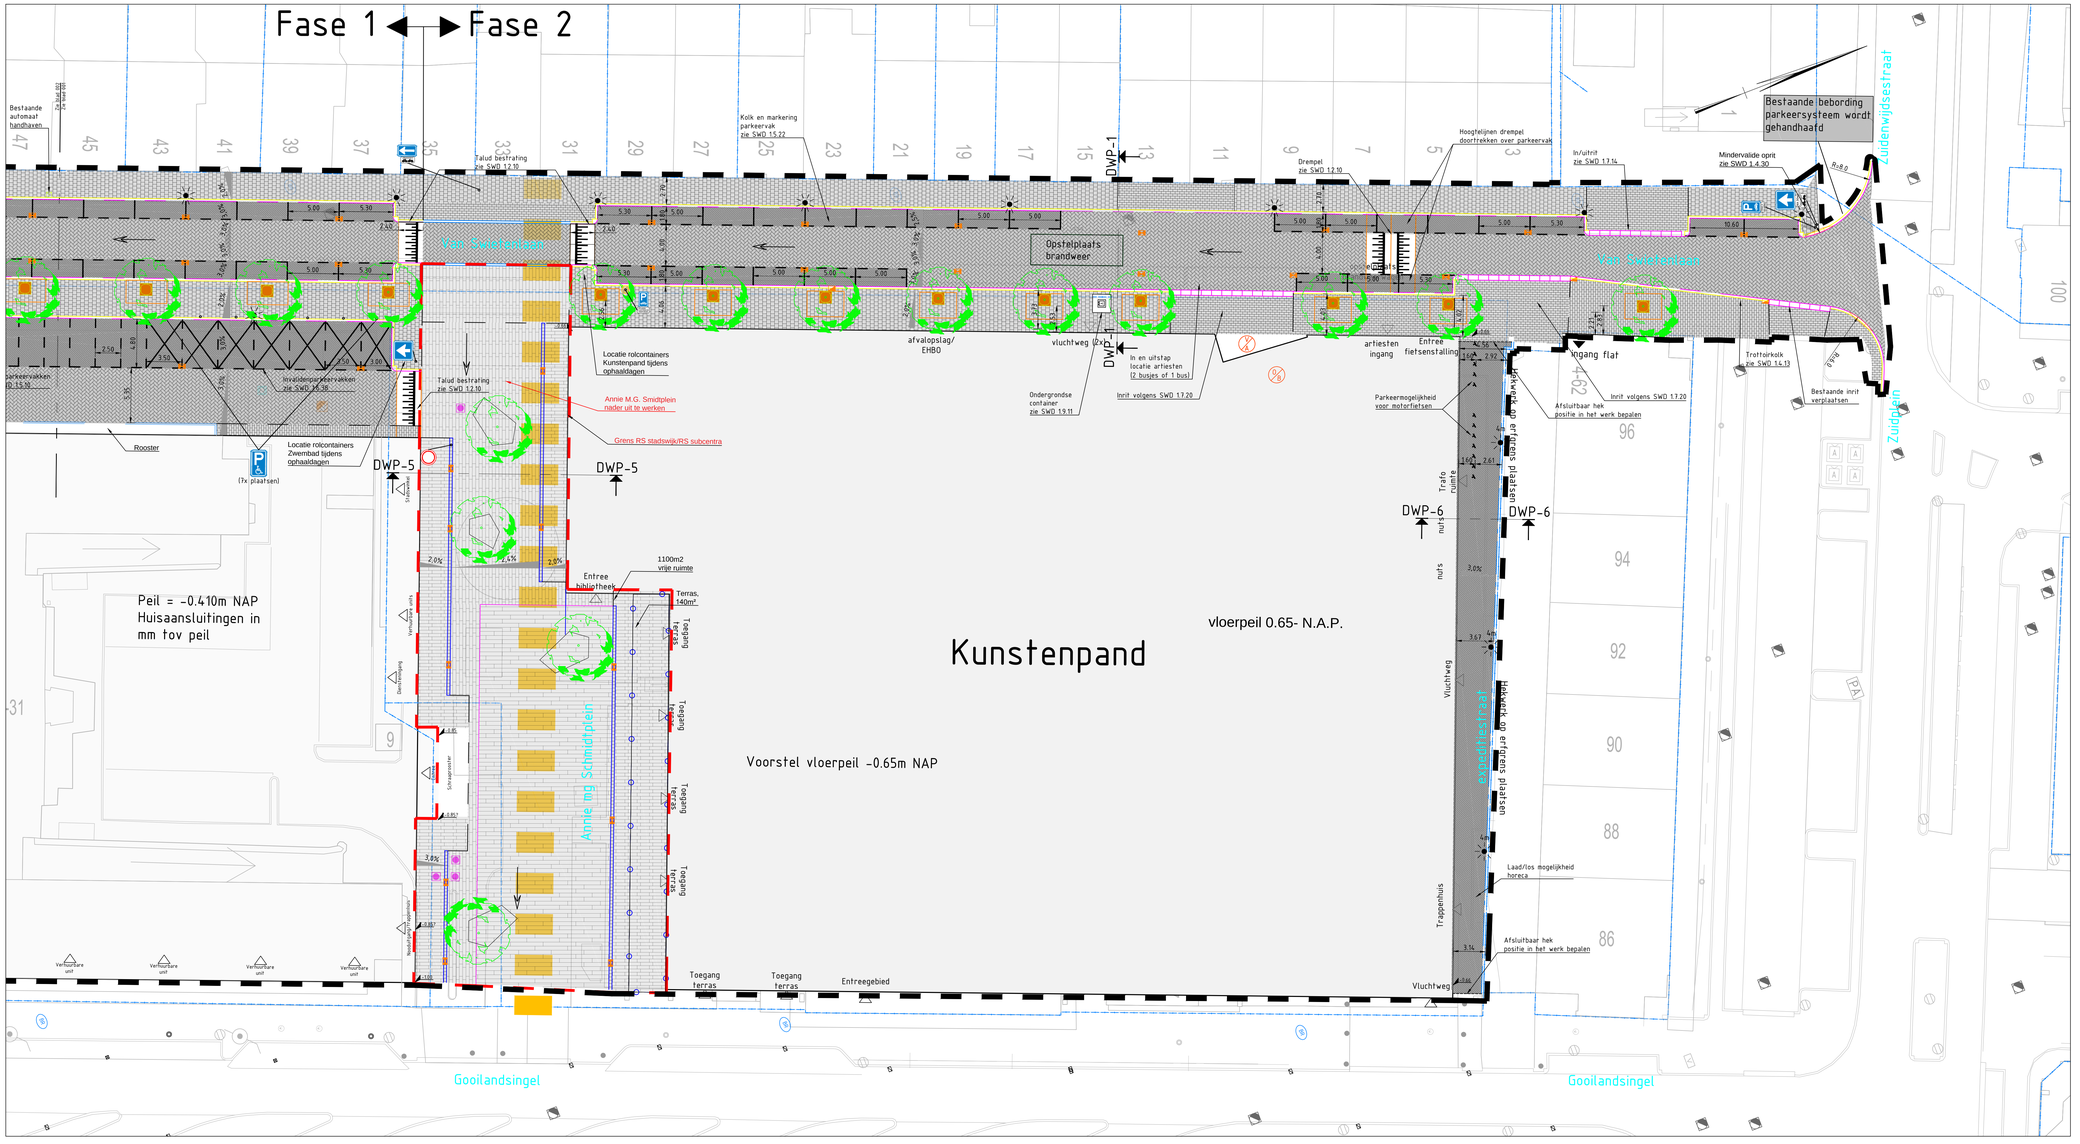

Fase 1
Fase 2
Van Swietenlaan
Zuidenwijdsestraat
Zuidplein
Annie M.G. Schmidtplein
Gooilandsingel
Kunstenpand
Peil = -0.410m NAP
Huisaansluitingen in mm tov peil
vloerpeil 0.65- N.A.P.
Voorstel vloerpeil -0.65m NAP
Opstelplaats brandweer
Bestaande bebording parkeersysteem wordt gehandhaafd
Locatie rolcontainers Kunstenpand tijdens ophaaldagen
Locatie rolcontainers Zwembad tijdens ophaaldagen
Talud bestraling zie SWD 1.2.10
Kolk en markering parkeervak zie SWD 15.22
Drempel zie SWD 1.2.10
Hoogtelijnen drempel doortrekken over parkeervak
In/uitrit zie SWD 1.7.14
Mindervalide oprit zie SWD 1.4.30
Trottoirkolk zie SWD 1.4.13
Bestaande inrit verplaatsen
Invalidenparkeervakken zie SWD 15.36
Parkeervakken zie SWD 15.35
Rooster
(1x plaatsen)
DWP-1
DWP-5
DWP-6
Entree bibliotheek
1100m2 vrije ruimte
Terras, 140m²
Toegang terras
Toegang terras
Entreegebied
Vluchtweg
Vluchtweg (2x)
In en uitstap locatie arriesten (2 busjes of 1 bus)
Inrit volgens SWD 1.7.20
Ondergrondse container zie SWD 1.9.11
afvalopslag/ EHBO
arriesten ingang
Entree fietsenstalling
Parkeermogelijkheid voor motorfietsen
Hekwerk op erfgrens plaatsen
Trafo ruimte
nuts
Trappenhuis
Laad/los mogelijkheid horeca
Afsluitbaar hek positie in het werk bepalen
Ingang flat
Verrijdbare unit
Verrijdbare unit
Verrijdbare unit