


## OVERZICHT
SCHAAL 1:500

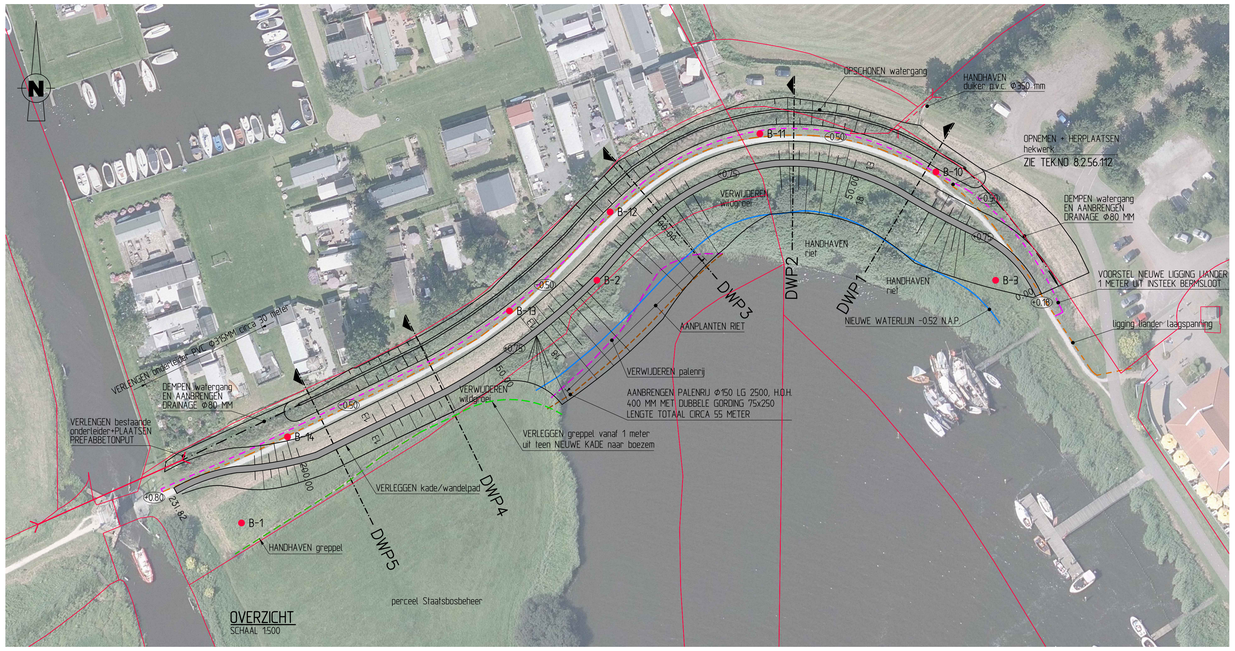


## BORING B-1
SCHAAL 1:50




## BORING B-2
SCHAAL 1:50

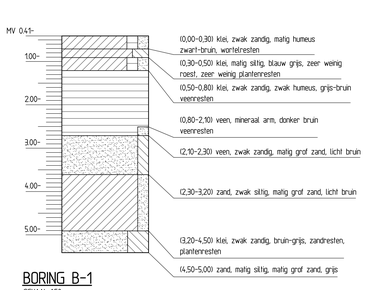


## BORING B-3
SCHAAL 1:50

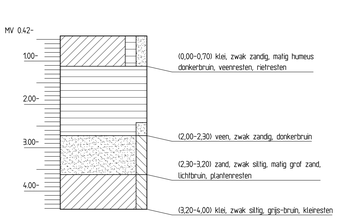


## BORING B-10
SCHAAL 1:25

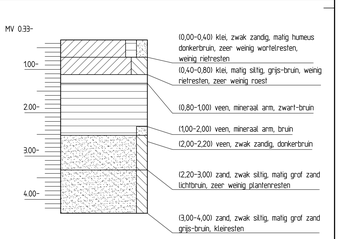


## BORING B-11
SCHAAL 1:25

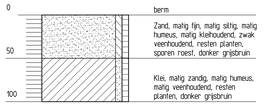


## BORING B-12
SCHAAL 1:25

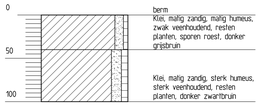


## BORING B-13
SCHAAL 1:25

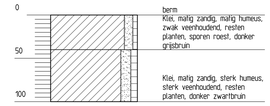


## BORING B-14
SCHAAL 1:25

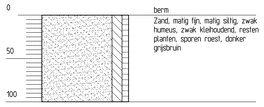


## AANZICHT HEKWERK OP DE KADE
SCHAAL 1:100

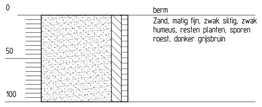


## BOVENAANZICHT HEKWERK OP DE KADE
SCHAAL 1:100

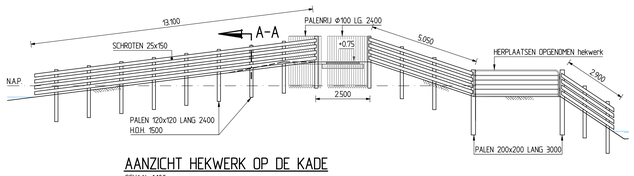


## DOORSNEDE A-A
SCHAAL 1:20

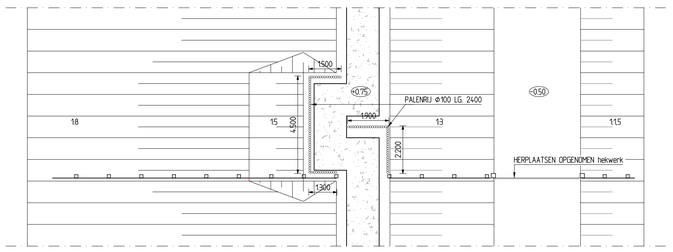


## SITUATIE WERKZAAMHEDEN

### TOELICHTING
HOOGTEMATEN IN m. T.O.V. N.A.P.
OVERIGE MATEN IN mm. TENZIJ ANDERS AANGEGEVEN
bestaand werk = kleine letters
NIEUW WERK = HOOFDLETTERS
MAATVOERING IN HET WERK TE CONTROLEREN

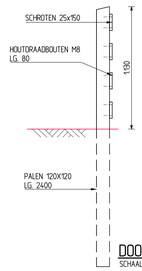- B1 = BORING
- = VERWIJDEREN palenrij
- = AANBRENGEN PALENRIJ
- = greppel Staatsbosbeheer
- = VERLEGGEN greppel Staatsbosbeheer
- = NIEUWE WATERLIJN -0.52 N.A.P.
- = KADASTRALE EIGENDOMSGRENS
- <0.50> = NIEUWE TERREINHOOGTE

| REVISIE | |
|---|---|
| DATUM | PAR. |
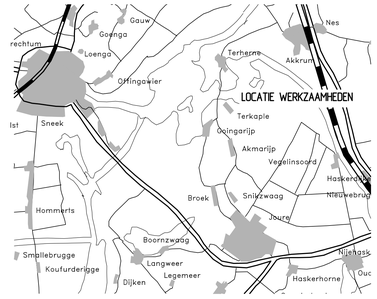
# KADEVERBETERING TERHERNE
# KADE- EN OEVERWERK
OVERZICHT WERKZAAMHEDEN, GRONDBORINGEN, DWARSPROFIELEN, RIETWORSTEN EN HEKWERK

WETTERSKIP FRYSLÂN

| GET: | GECAL: | GEC: | AFD HFD: | GEW: | GEW: | GEW: | FORM: A0 |
|---|---|---|---|---|---|---|---|
| HBETTEN | | | | | | | SCHAAL: 1:500\1:100\1:50 |
| 19-12-'16 | | | | | | | BESTEK: WF 2016/32 |
| TEK. NO. | 8 | 2 | 56 | 111 | | | BLAD 1 IN 1 BLADEN |