


B

A

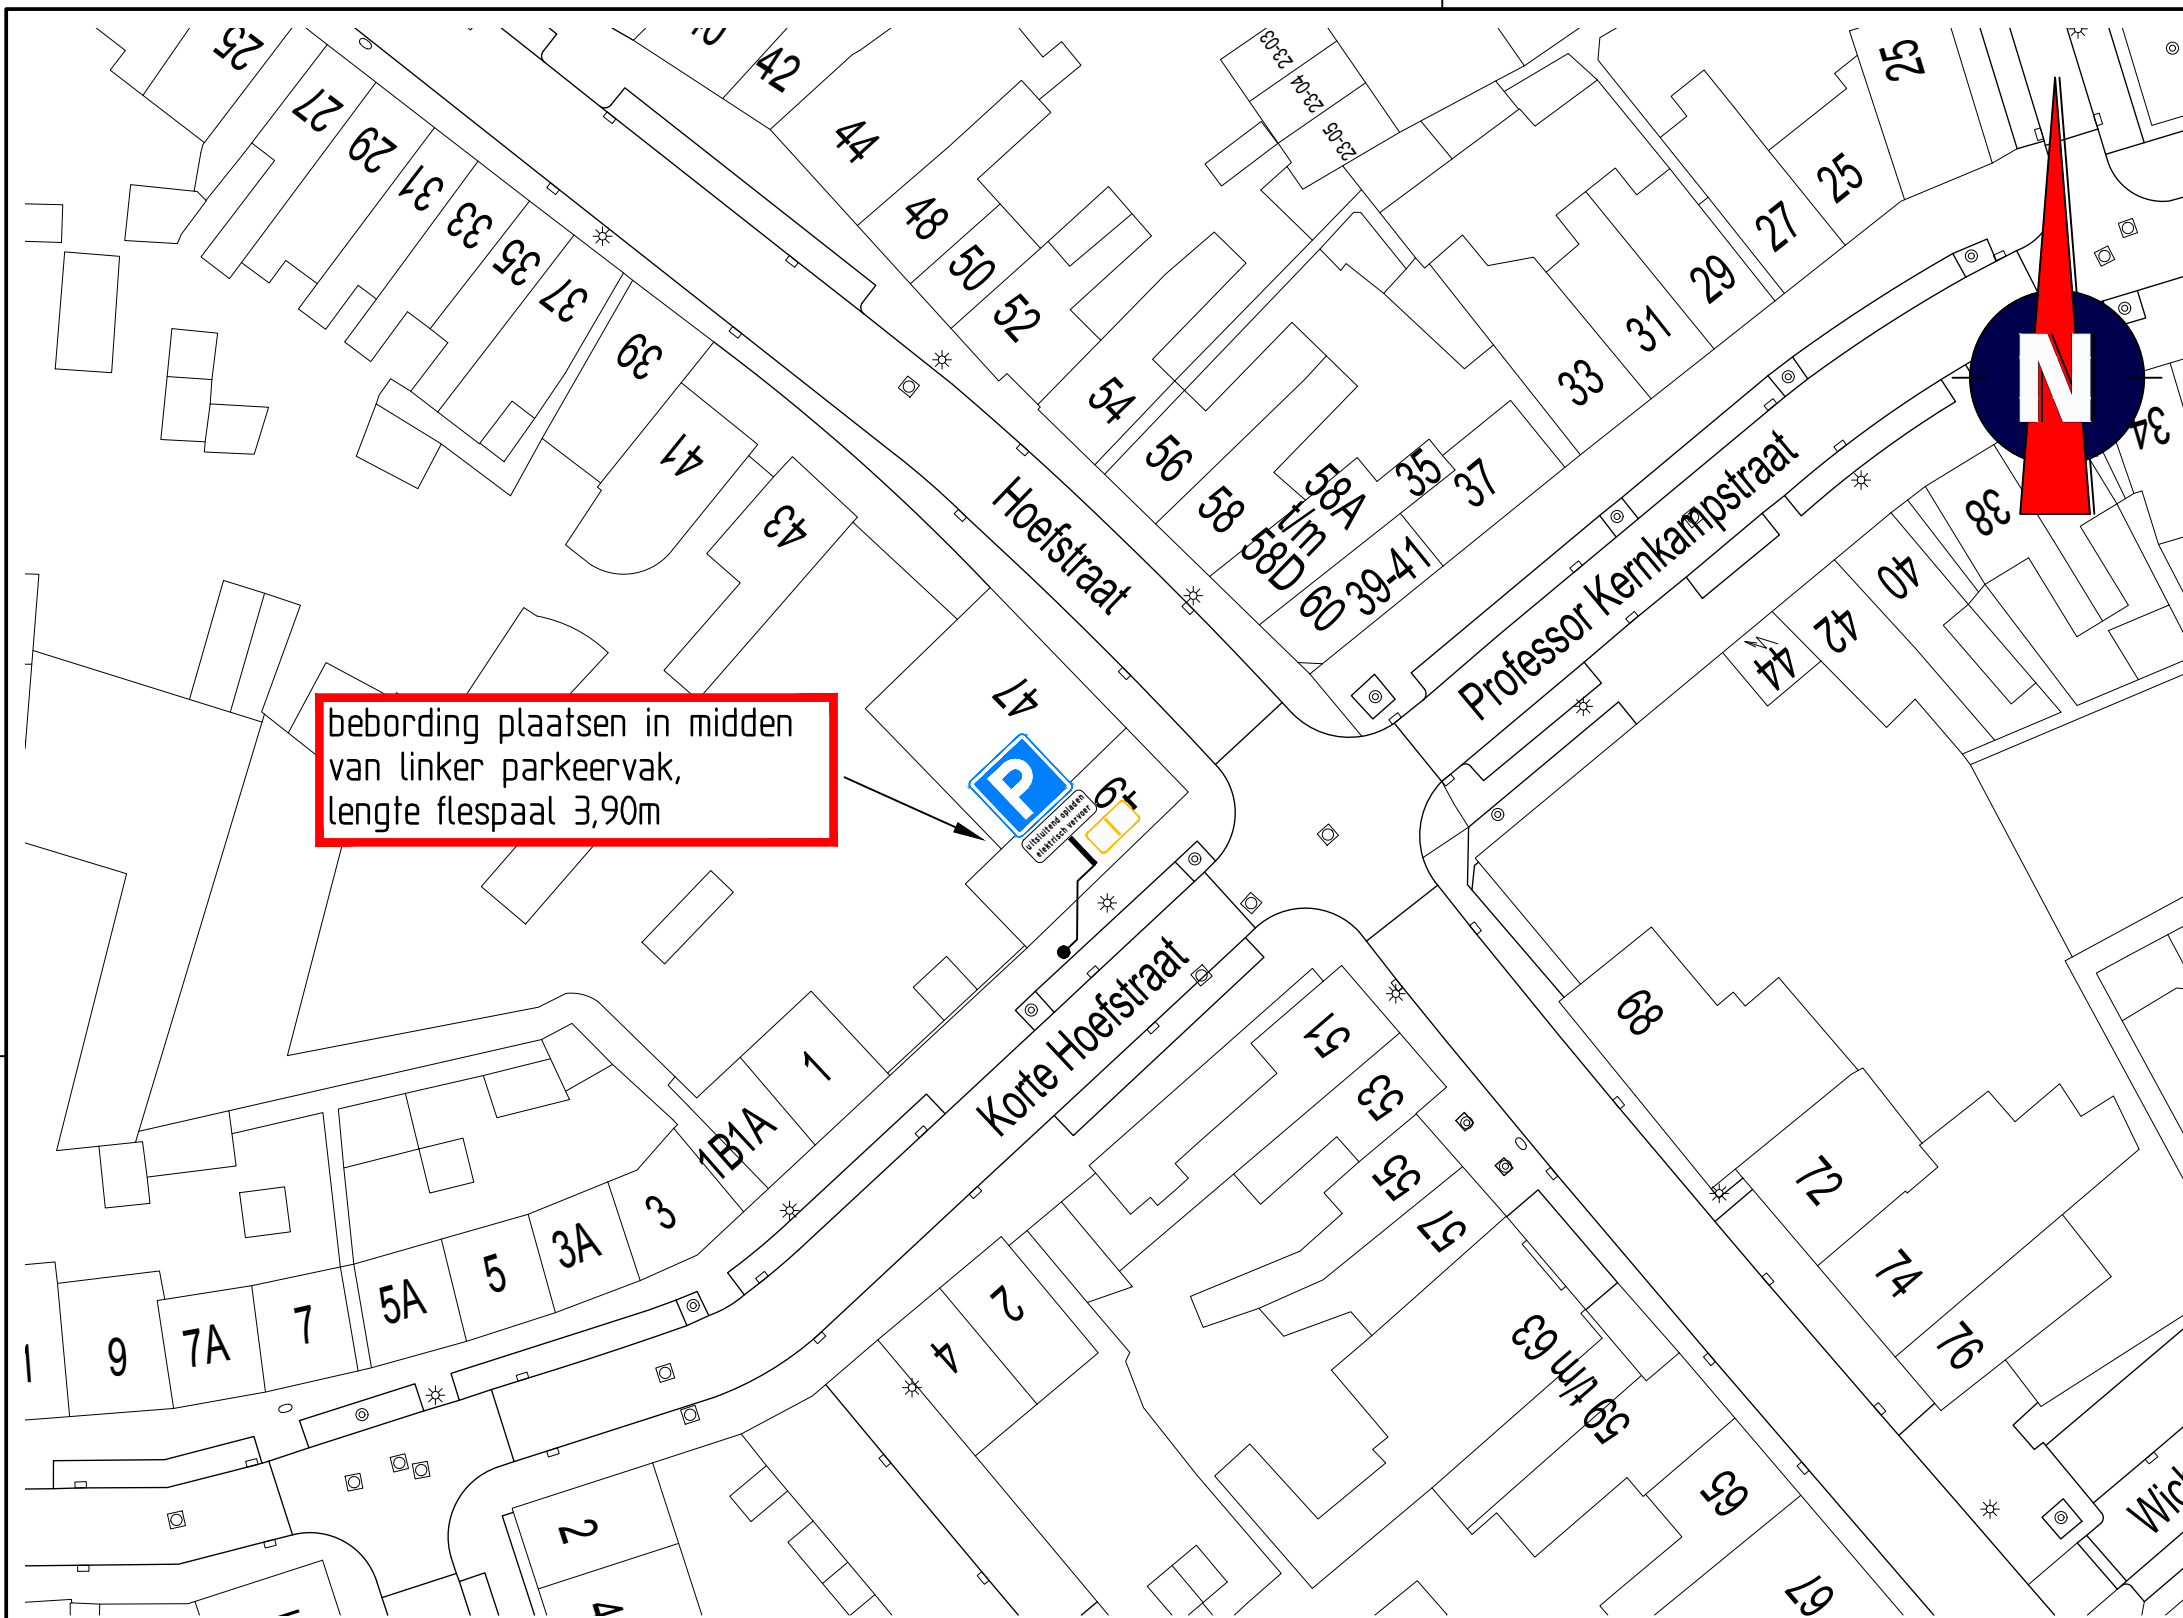

bebording plaatsen in midden
van linker parkeervak,
lengte flespaal 3,90m

Locatie




Afmetingen standaard borden RVV

		type bord			
vormgeving bord	maat				
rond	diameter	400	600	800	1000
driehoek	zijde	500	700	900	1100
vierkant	zijde	400	600	800	1000
rechthoek	breedte	300	400	600	800
	hoogte	450	600	900	1200
achthoek	hoogte	X	700	900	X
maten in mm					

Plaatsing RVV-bebording

De hoogte van de onderkant van het bord
ten opzichte van het wegdek bedraagt minimaal 2,20 m

bebording bevestigen op
flespaal tenzij anders vermeld

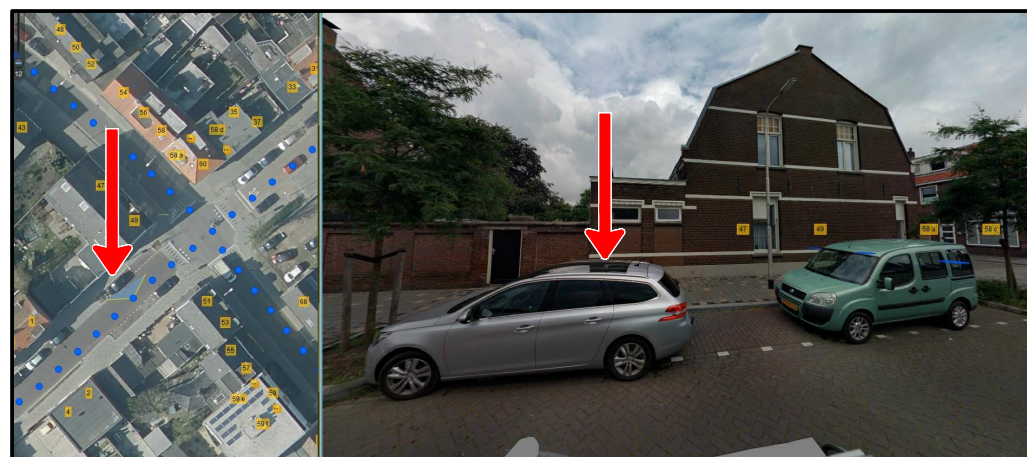

Korte Hoefstraat elektrisch vervoer

bestandsnaam TSNE: PPOEV-Korte Hoefstraat 1
projectnummer TSNE: 102408
datum: 17-01-17



getekend: FVE	controle: EPO	versie: 1	
schaal: 1:500		omschrijving: Definitief	
formaat: A3			