


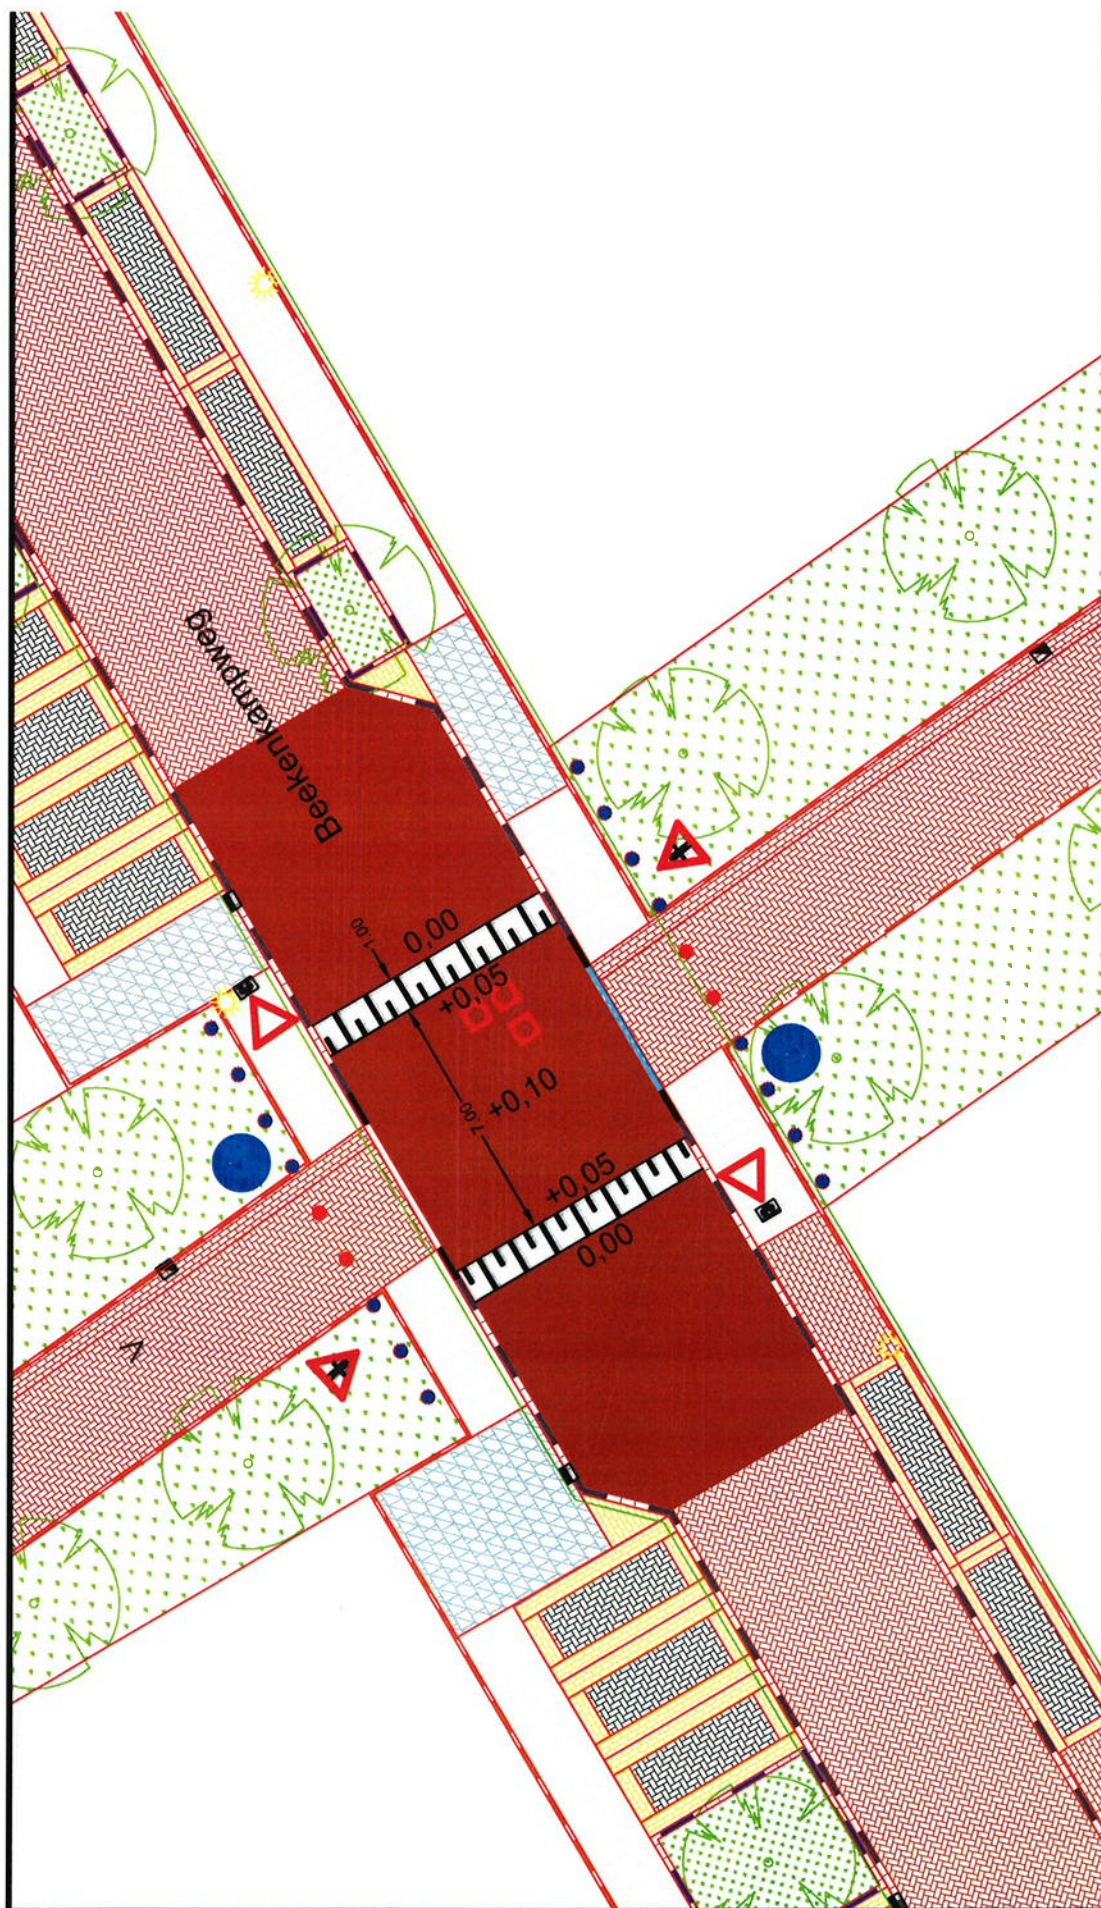

Beekenkampweg verhoging t.p.v. fietsoversteek

tek. nr.	get.	schaal: 1:500
	datum: 13 7 2017	formaat: A4
	gewijzigd: 1	
	2	
	3	
Postadres: Postbus 70, 8080 AB Elburg Bezoekadres: Zuiderzeestraatweg Oost 19, 8081 LA Elburg Telefoon: 0525-688688 Fax : 0525-688699 email: gemeente@elburg.nl		

AFDELING
BEHEER