







- KLEURENSCHEMA
- buitengevels - baksteen, waafvormaat, rood geïmpregneerd als bestaand.
 - traverse - baksteen, waafvormaat, rood/paarsgeïmpregneerd als bestaand.
 - dakbedekking - dakleak bitumens.
 - schildevorm - gebroken wit als bestaand.
 - buitenramen - gebroken wit als bestaand.
 - buitendeuren - donker groen als bestaand.
 - dakranden - gebroken wit als bestaand.

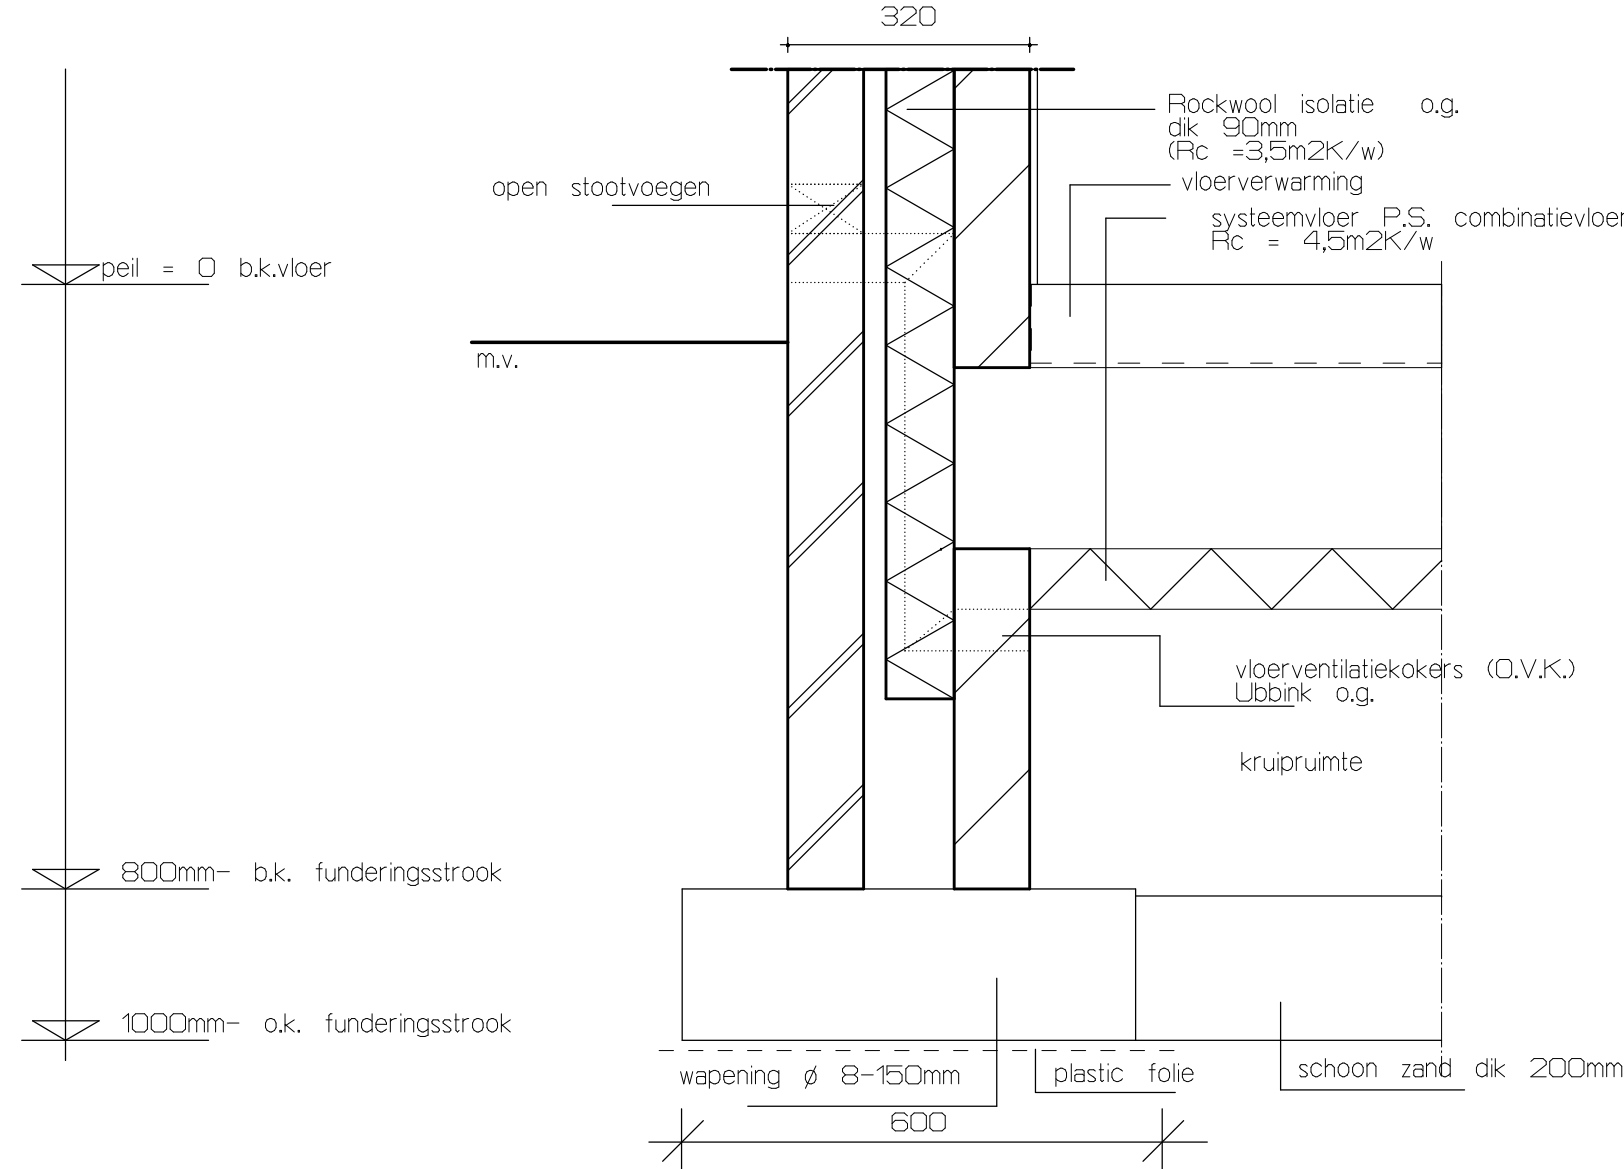

FUNDERINGSDETAIL WONING

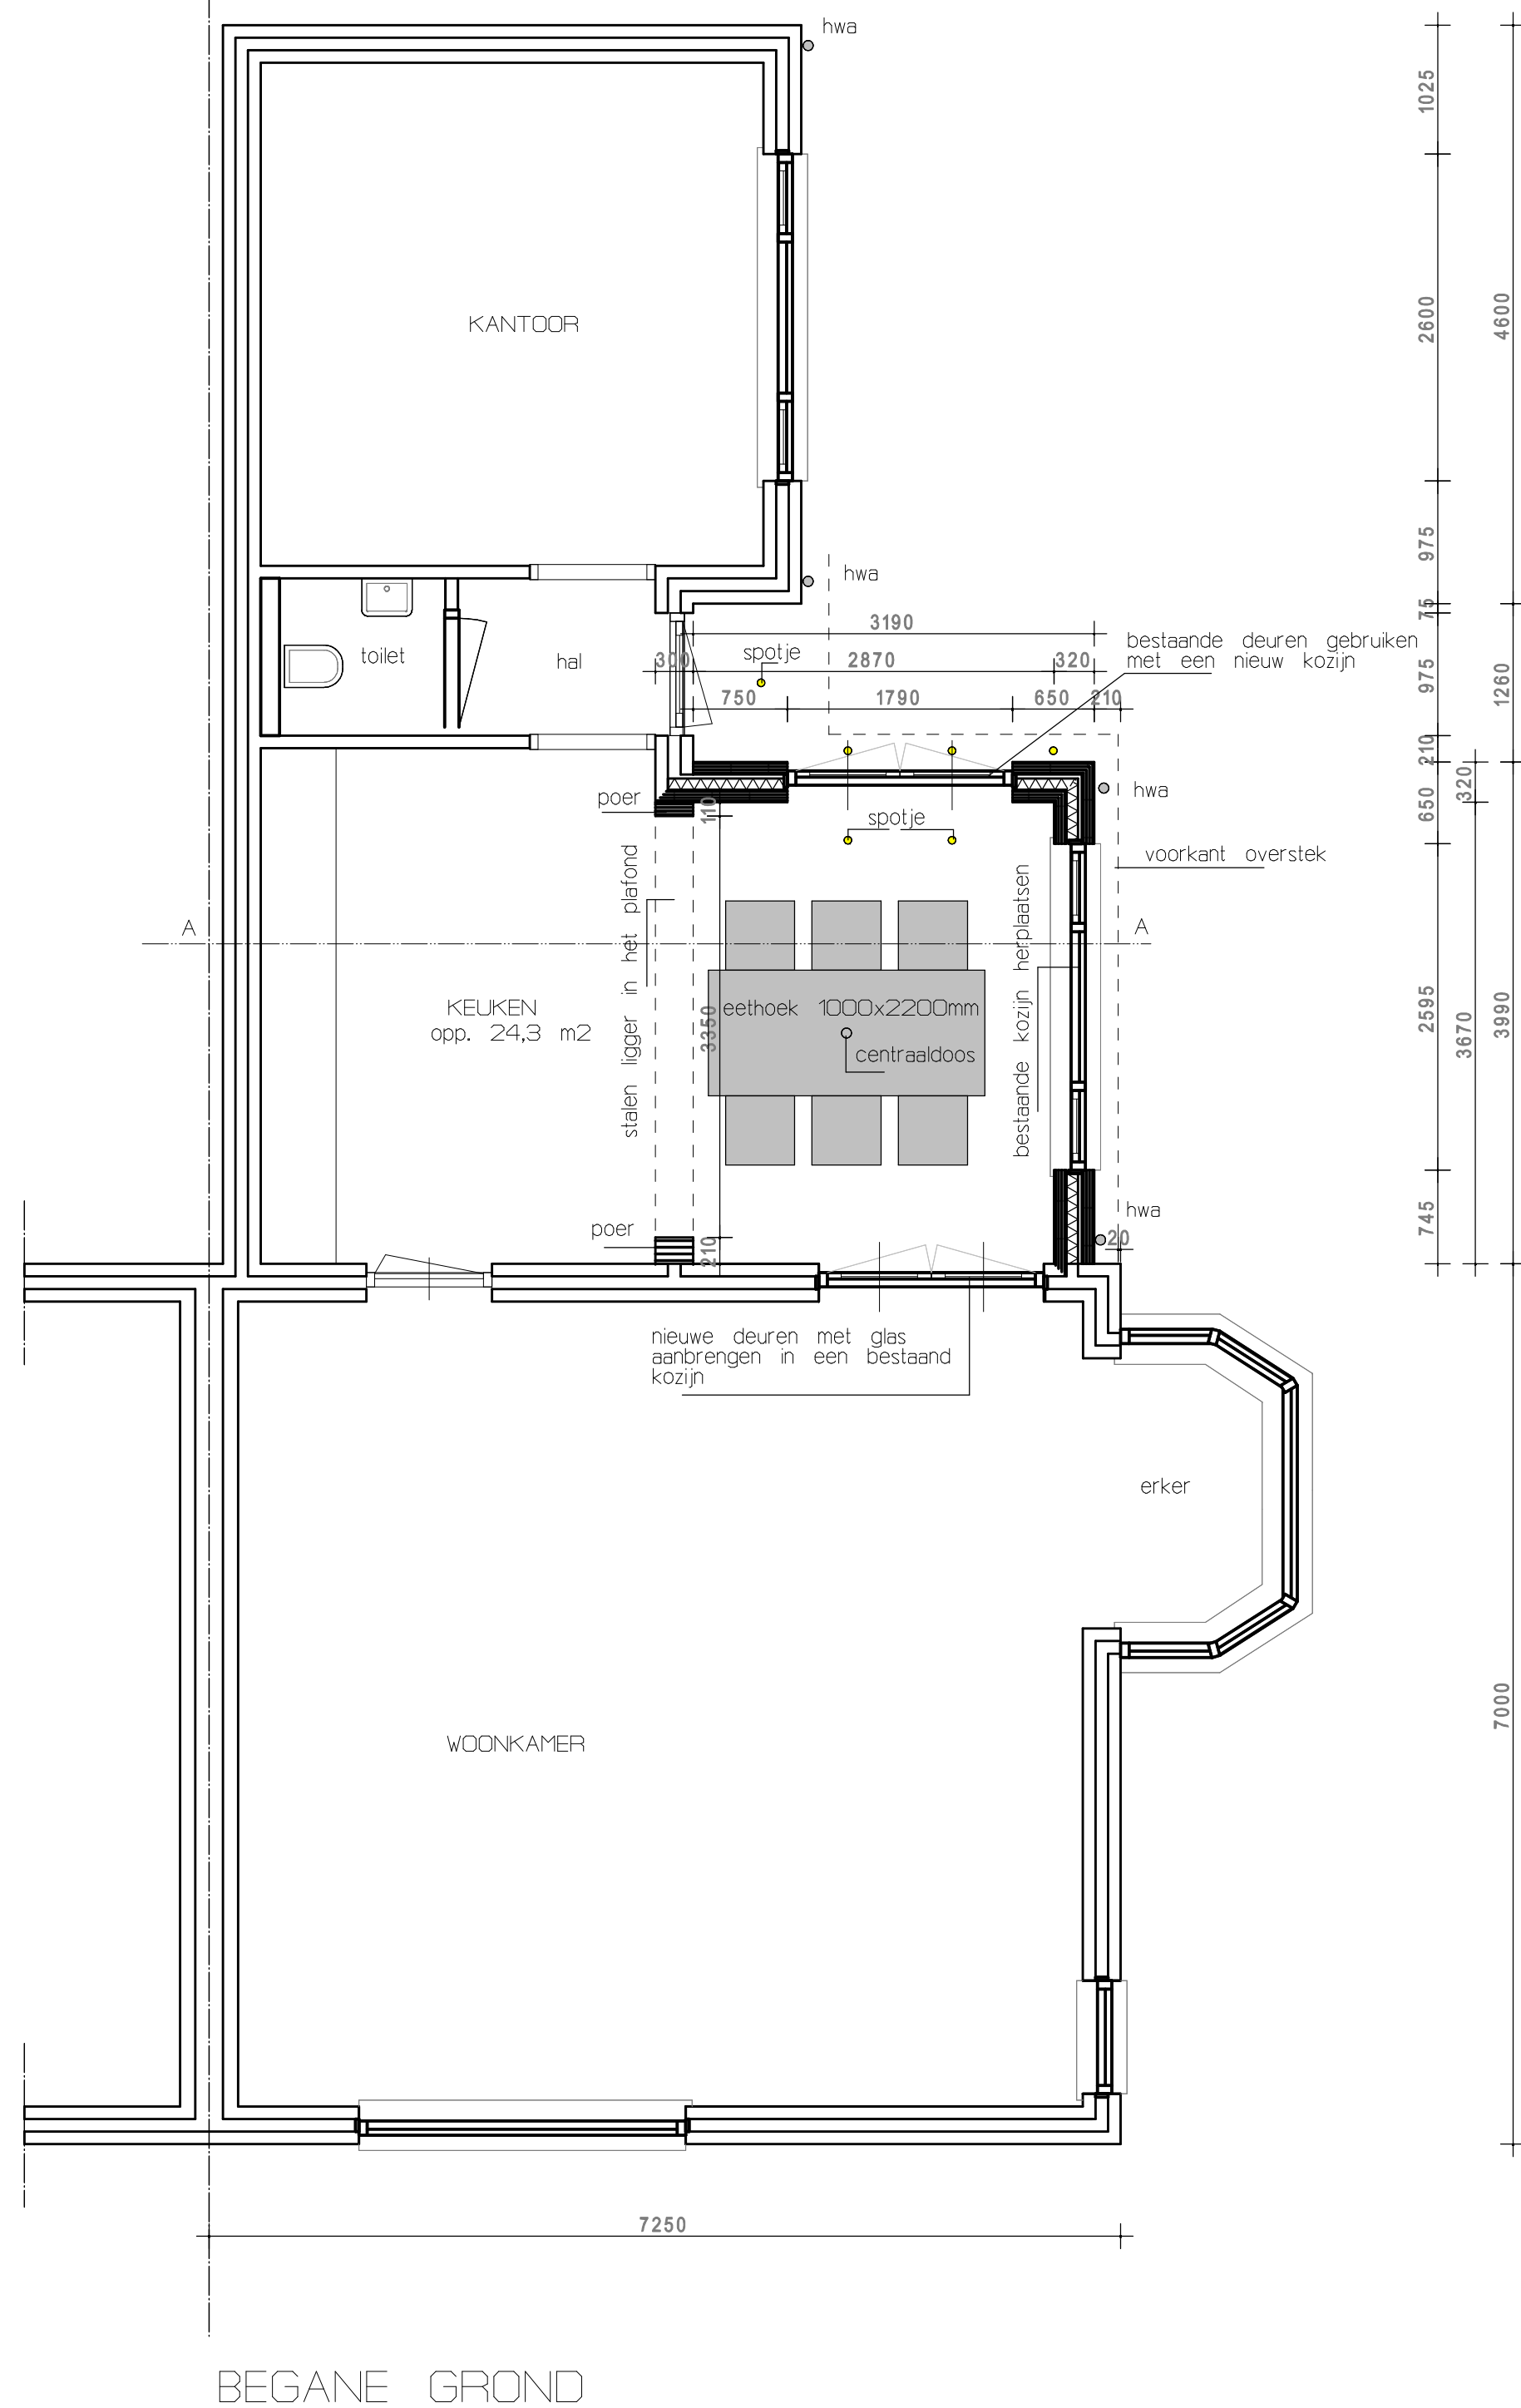

- bestaand metselwerk
— nieuw metselwerk

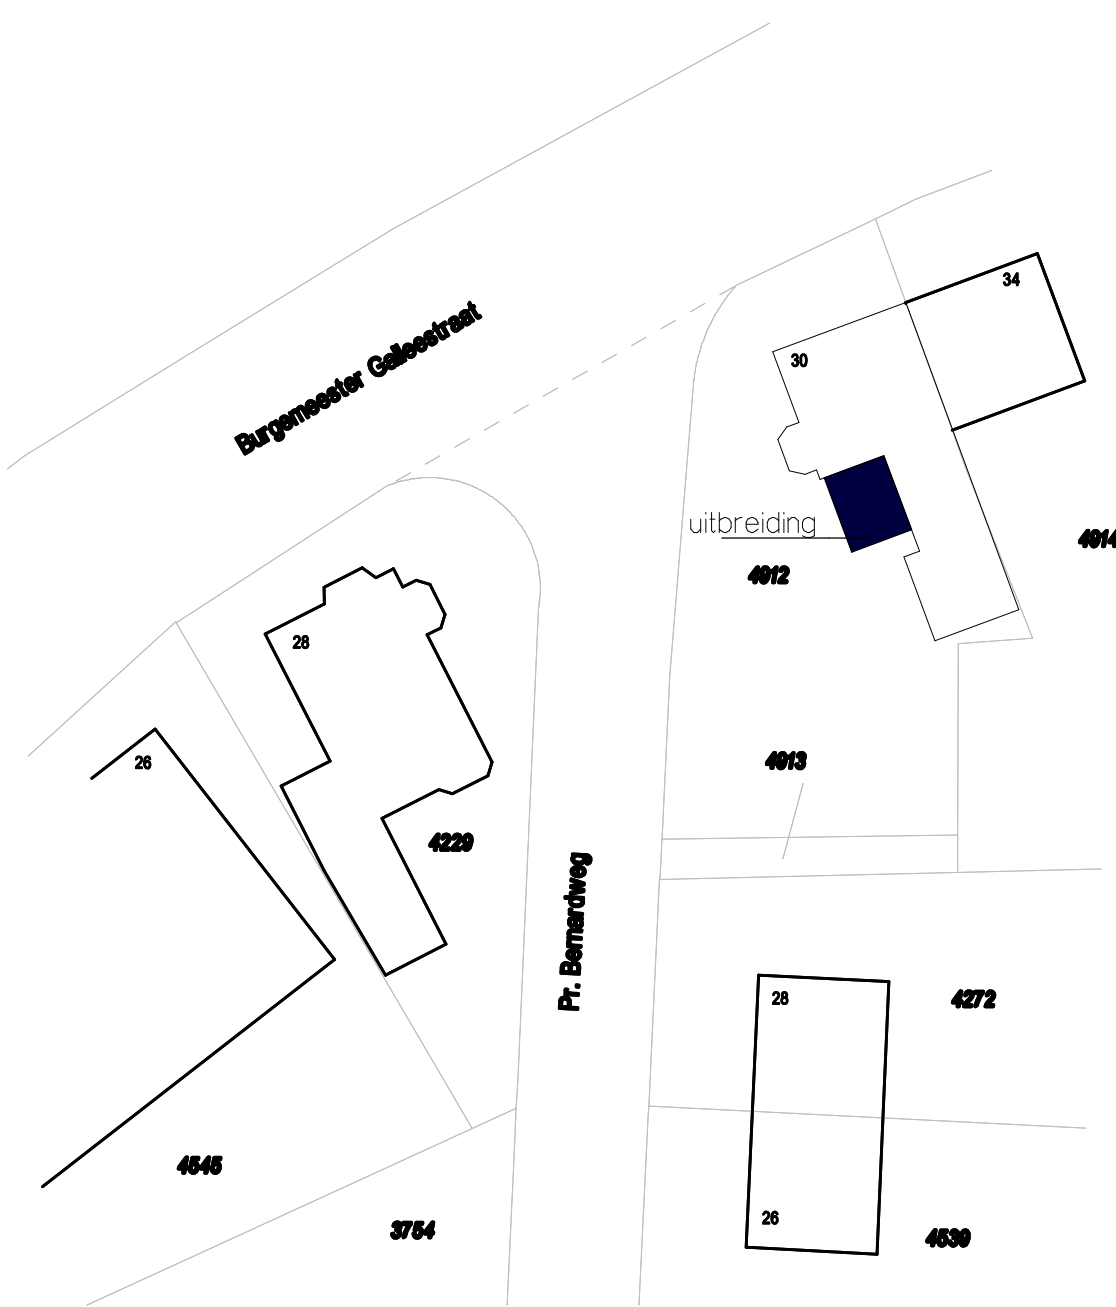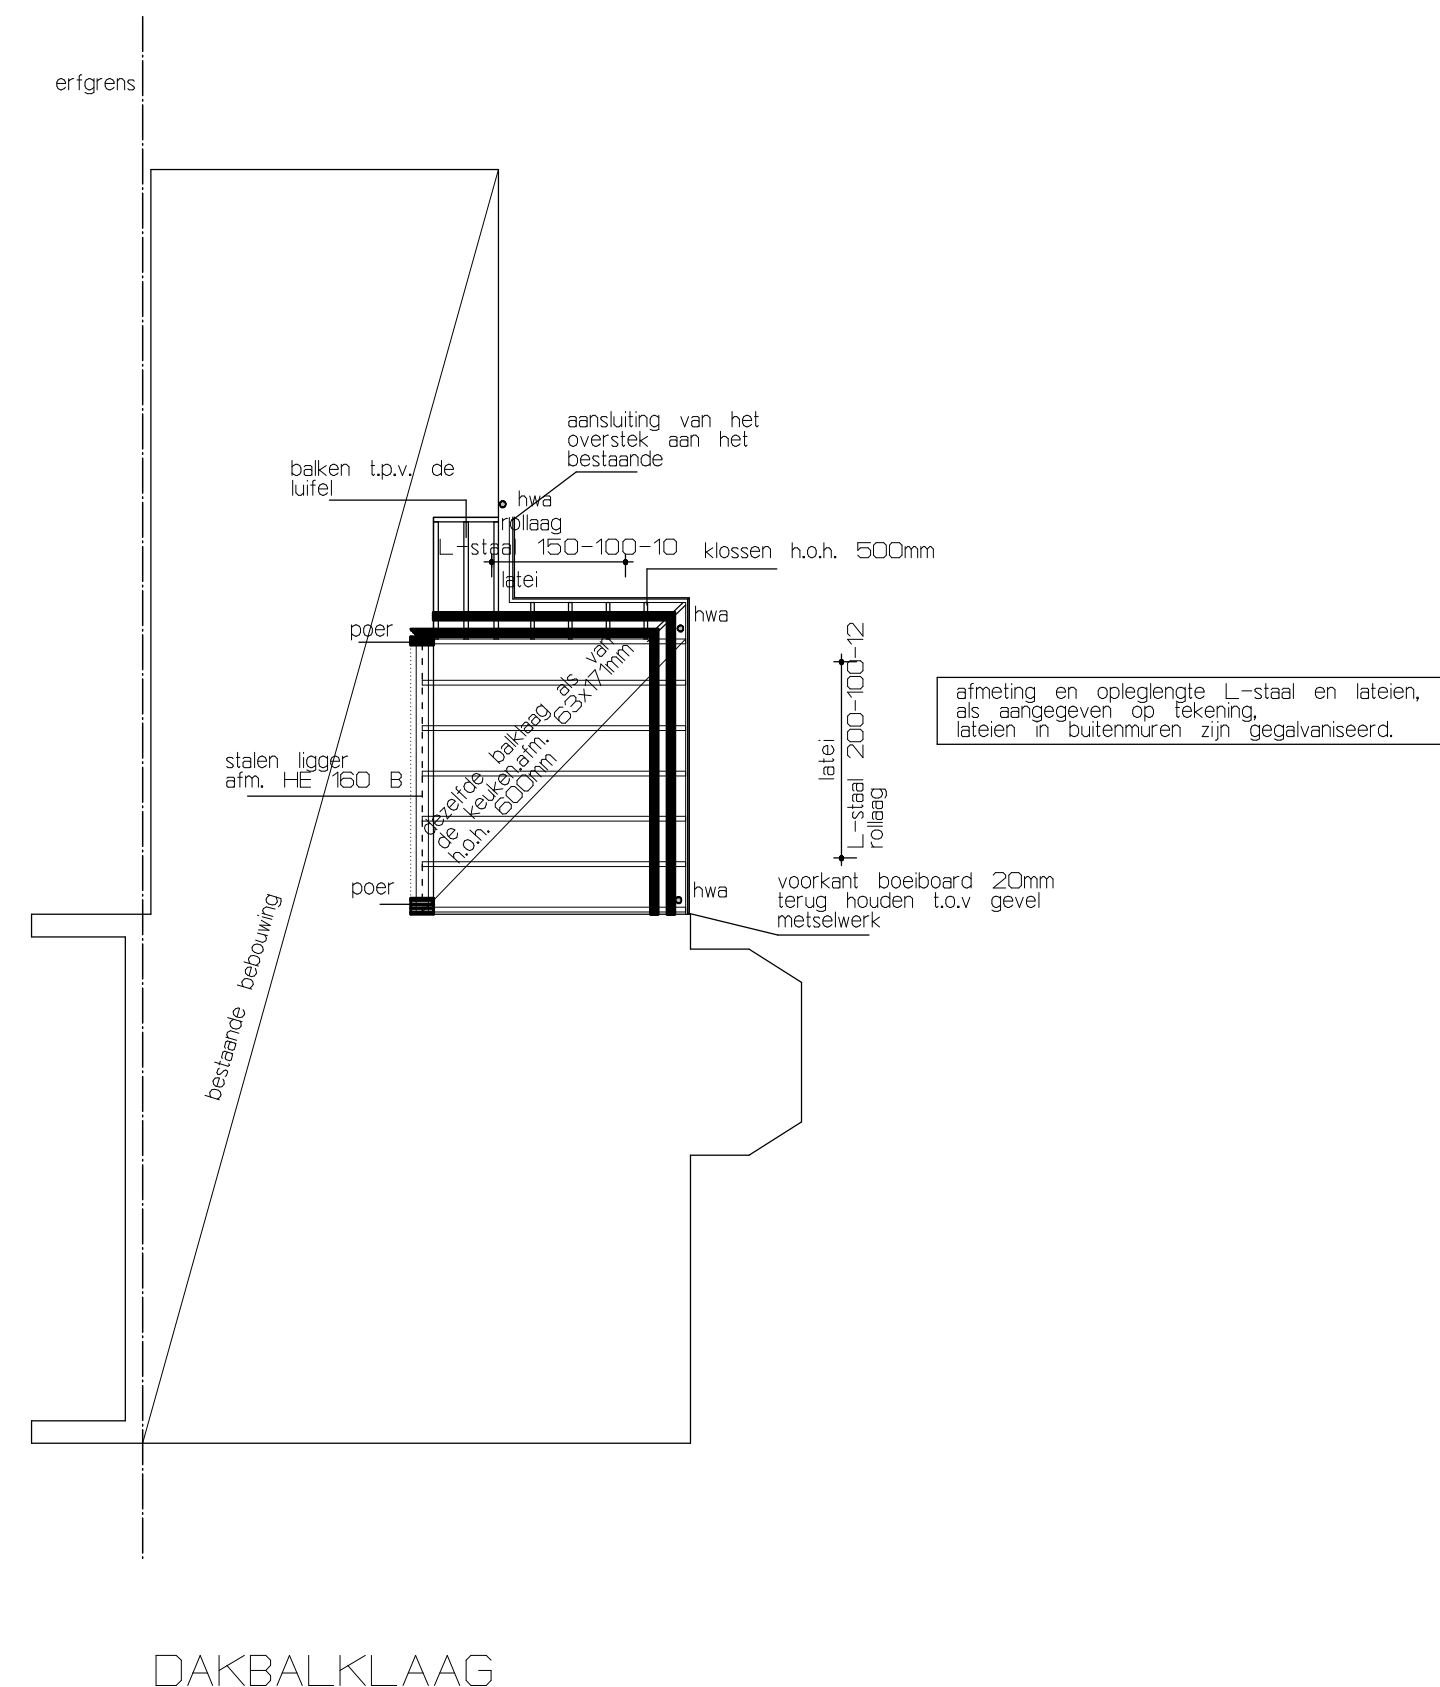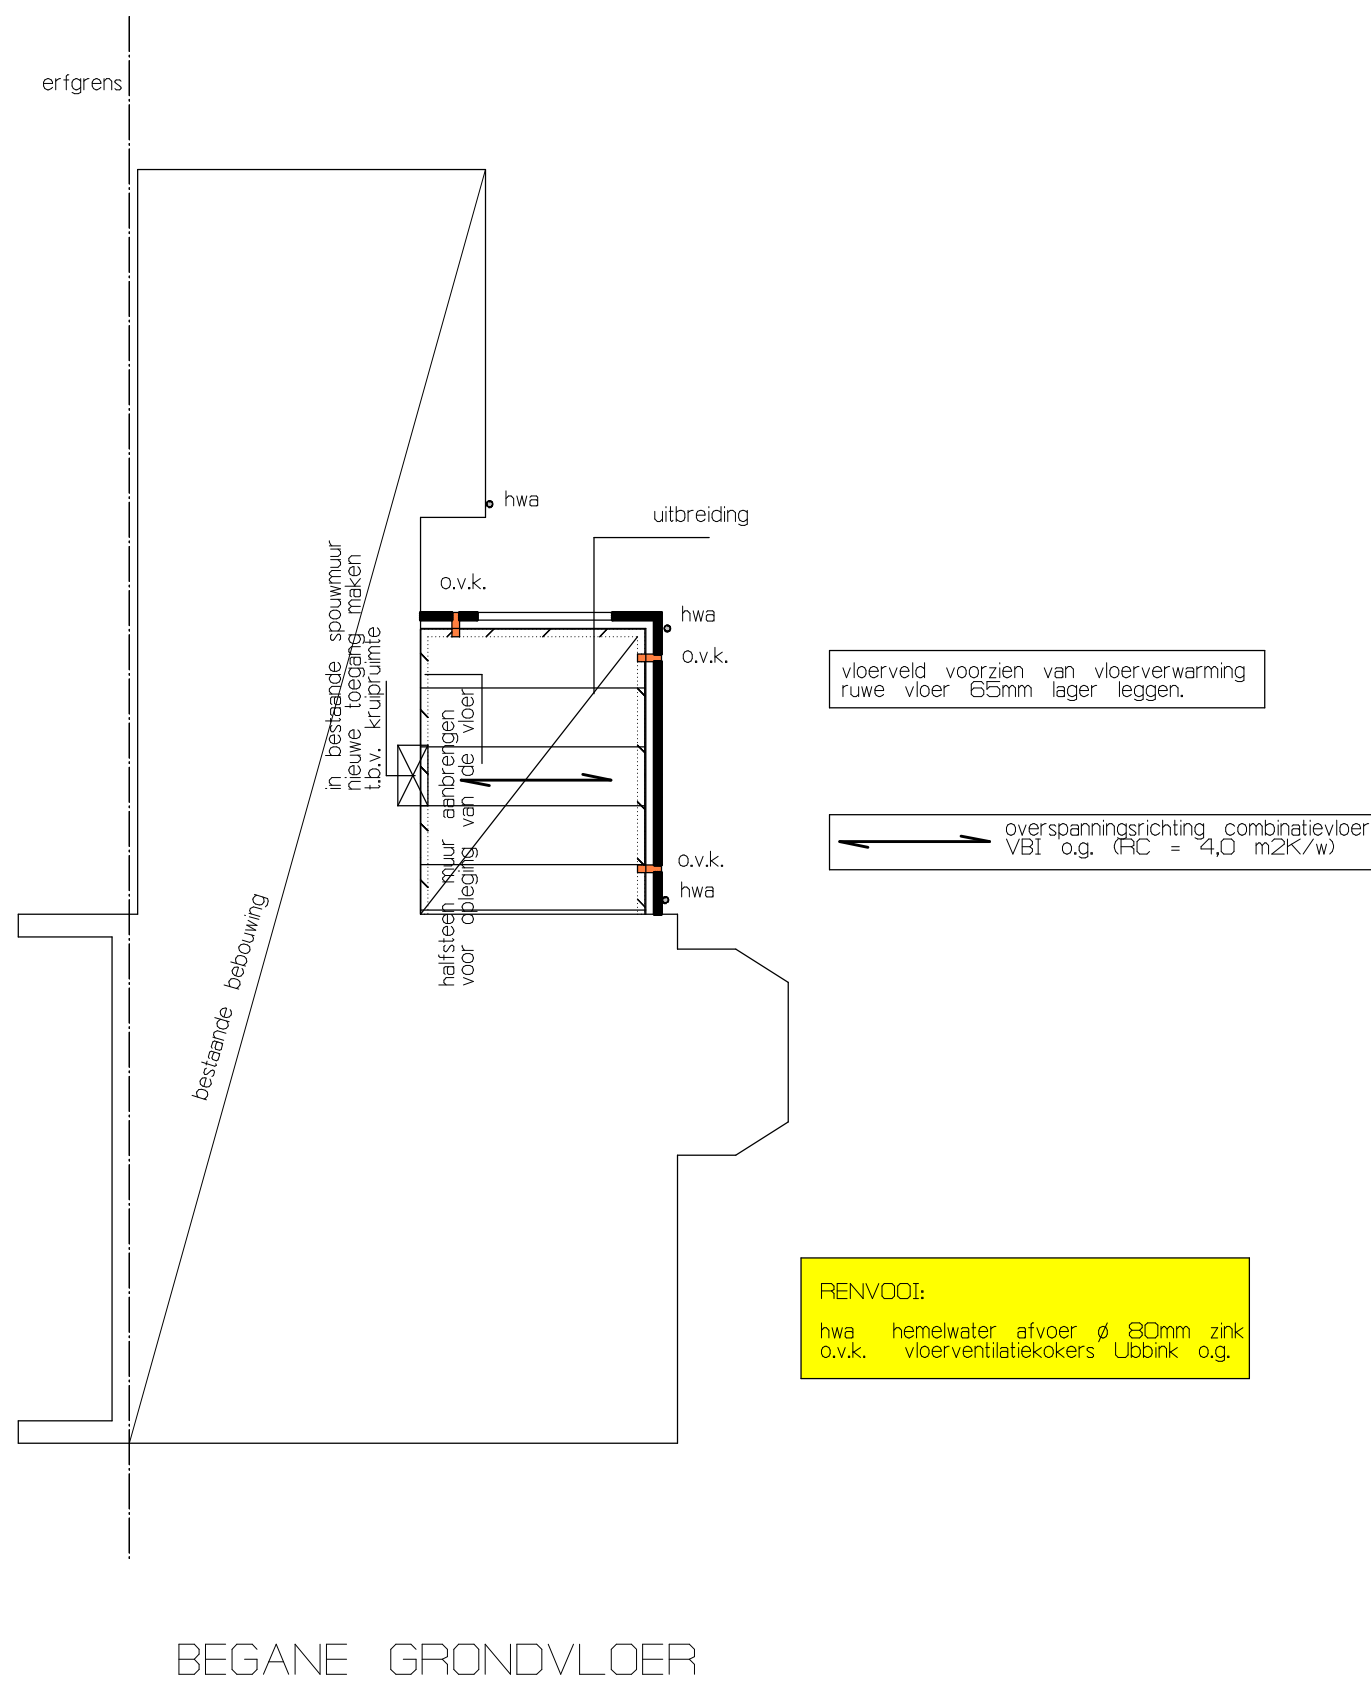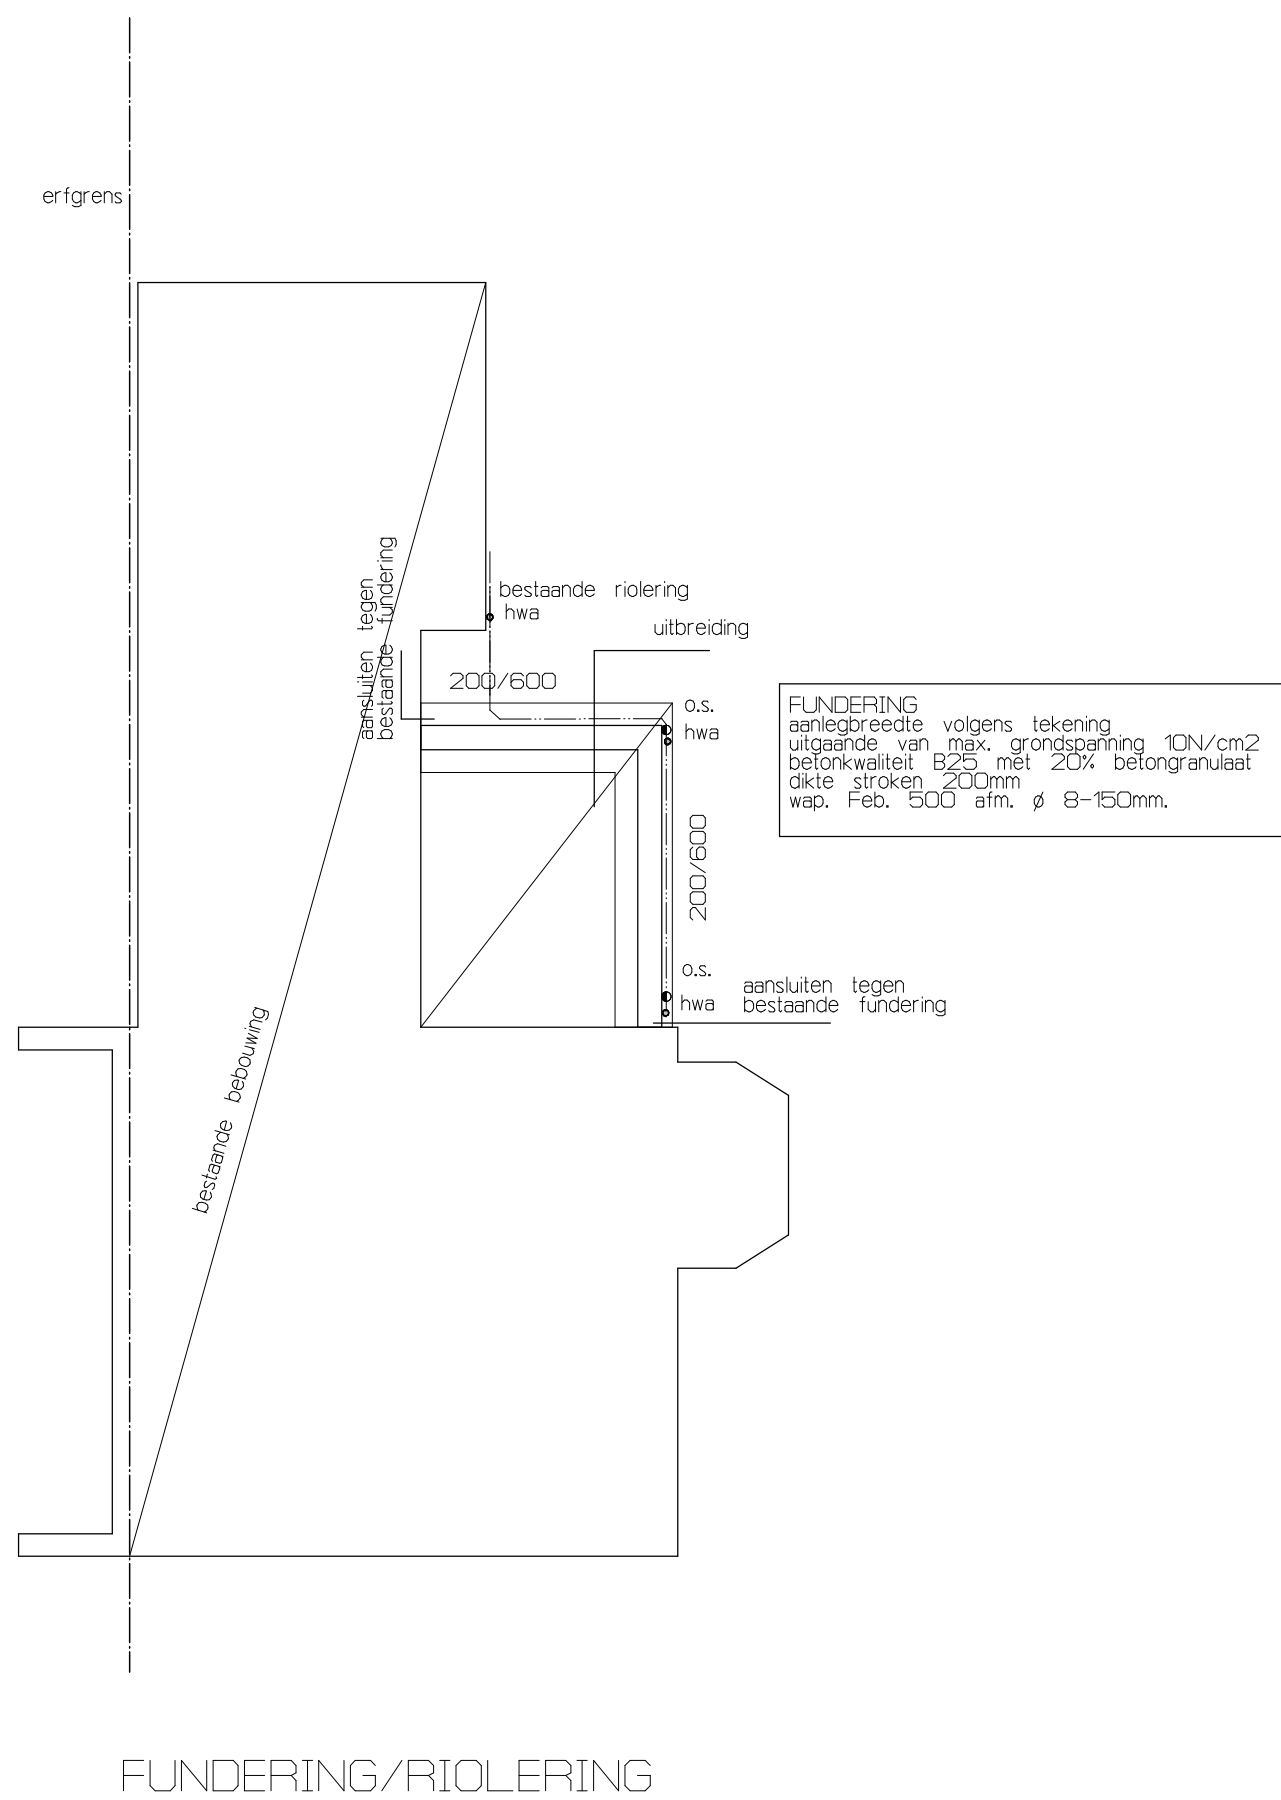

NIEUWE SITUATIE TEKENING

ALLE MATEN IN HET WERK CONTROLEEREN

ZWEVERINK
bouwkundig ontwerp- & adviesbureau

project : Verbouw van een woning aan de
Burgemeester Galliestraat 30 Vorden

opdrachtgever : Dhr. en Mevr. R. Bargeman
Burgemeester Galliestraat 30 7251 EC Vorden

werk nr. : 06752

tekening : Bestektekoning nieuwe toestand

blad nr. : bestektekoning blad B2

datum : 23-09-2017 schaal : 1 : 10 1 : 50 1 : 100

getekend : B. Zweverink gewijzigd : 26-10-2017

ZWEVERINK bouwkundig ontwerp & adviesbureau | de Heurne 41 | 7255 CK Hengelo gld. | Tel. : 0575 - 461975
| : www.zweverinkbouwadvies.nl | E : info@zweverinkbouwadvies.nl 06 50742819

Onderhavige tekening blijft eigendom van de auteursrechtbehoudende | Op het ontwerp rust auteursrechtzwaai in vastgelegd in de DNR 2011 |
Tekening en ontwerp mag zonder toestemming van de auteursrechtbehoudende niet worden gereproduceerd of gebruikt ten behoeve van derden.