

Registratienummer : PL2000-2017033050-1

O V E R L E G / A D V I E S C O N F O R M A R T. 24 B.A.B.W.
t.b.v. derden

Ik, rapporteur, Henricus Godefridus Maria Tuerlings (MW001828), brigadier van politie Eenheid Zeeland-West-Brabant, verklaar het volgende:

Ter voldoening aan het verzoek van het College van Burgemeester en Wethouders der gemeente Tilburg, vervat in hunner schrijven dd. 3 februari 2017, kenmerk Vkb-2017-08-GPP-Kloosterstraat, houdende overleg en advies als bedoeld in artikel 24 lid a van het Besluit Administratieve Bepalingen inzake het Wegverkeer (B.A.B.W.), relateer ik, als gemandateerde conform het genoemde artikel, het navolgende:

Gelezen:

Het voorgenomen verkeersbesluit no. Vkb-2017-08-GPP-Kloosterstraat, der gemeente Tilburg

Inhoudende:

Conform artikel 15 en op grond van artikel 18 van de Wegenverkeerswet 1994 is het College van Burgemeester en Wethouders dezer gemeente voornemens om aan de Kloosterstraat nabij de Oude Dijk te Tilburg, over te gaan tot de aanleg en inrichting van twee algemene gehandicaptenparkeerplaatsen.

Deze parkeerplaatsen zullen, voor de duur van de werking van dit verkeersbesluit, aan de openbaarheid worden onttrokken en zullen als zodanig worden aangeduid door middel van een verkeersteken (bord) volgens model E06 van de bijlage 1 van het Reglement Verkeersregels en Verkeerstekens 1990.

Alsmede zal een onderbord volgens model 0B504 V.N.V.F. (neerwijzende pijlen) worden bevestigd.

Voorts zal in het wegdek met witte stenen/verf de contouren van de parkeerplaatsen worden aangegeven en zullen eventueel symbooltegels, in het wegdek worden ingebracht.

Onderzoek:

Gelet op de inhoud van het voorgenomen verkeersbesluit werd door mij, rapporteur, een onderzoek ingesteld naar de wetmatigheid; de rechtmatigheid; de handhaafbaarheid (MvT Staatsblad 1990, 460); de verkeerstechnische - en infrastructurele inrichtingen (conform de Uitvoeringsvoorschriften B.A.B.W. en de basiskenmerken wegontwerp van het C.R.O.W.); de doorstroming van het verkeer, alsmede de comptabiliteit met betrekking tot de Nederlandse verkeersveiligheidsvisie "Duurzaam Veilig" (S.W.O.V.).

Uit het ingediende voorgenomen verkeersbesluit is gebleken dat is voldaan aan de in artikel 21 van het B.A.B.W. vermelde onderbouwing en doelstelling van het besluit, en voorts dat de ex. artikel 2 van de Wegenverkeerswet 1994 ten grondslag liggende belangen zijn afgewogen.

De bijgeleverde situatie-tekening no. 653019 werd aan een onderzoek onderworpen. Tevens werd gebruik gemaakt van de Internetprogramma's Google-maps en Google-view. Hierdoor is een duidelijk beeld van de situatie ter plaatse ontstaan. Gebleken is dat ter plaatse reeds parkeervakken aanwezig zijn en dat twee van deze parkeervakken als algemene gehandicaptenparkeerplaatsen zullen worden ingericht.

De aanleg en inrichting van de algemene gehandicaptenparkeerplaats vergen geen infrastructurele aanpassingen. Derhalve zal door deze maatregel het normale verkeersbeeld ter plaatse niet wijzigen of worden beïnvloed.

Overleg ex. artikel 24 B.A.B.W.:

Met betrekking tot dit voorgenomen verkeersbesluit heeft op 3 februari 2017 overleg en mailcontact plaatsgevonden met Dhr. J. Paanakker, verkeerskundige van de gemeente Tilburg.

Dit overleg heeft niet geleid tot heroverweging of wijziging van het oorspronkelijke voorgenomen verkeersbesluit.

(Indien gewenst geacht en/of noodzakelijk bevonden heeft een advisering namens de Korpschef van Politie in het voortraject en/of tijdens de totstandkoming van dit ingediende verkeersbesluit plaatsgevonden.) n.v.t.

Handhaving:


Handelen in strijd met de verkeerstekens, zoals deze zijn genoemd, zijn handhaafbaar als overtreding en sanctioneerbaar op grond van hun strafbaarstelling als Mulder-gedraging.

Conclusie:

Uit het ingestelde onderzoek zijn geen redenen bekend geworden die de schriftelijke bekrachtiging van het voorgenomen verkeersbesluit in de weg zouden staan.

Derhalve dat de Politie akkoord is met het te nemen besluit.

De Korpschef van Politie
Namens deze

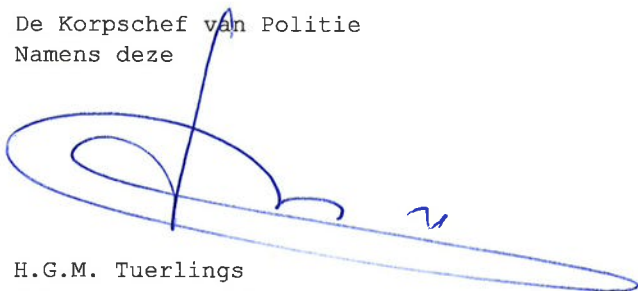

H.G.M. Tuerlings
Brigadier van Politie
Eenheid Zeeland - West-Brabant

Tilburg, 12 februari 2017.

67	POLITIE
Ingekomen	03-02-2017
BVH no.	20B033050
Ingezonden	12-02-2017

Registratienummer Vkb-2017- 08-GPP-Kloosterstraat

Redacteur Jordy Paanakker
Besluit inzake Creëren algemene gehandicaptenparkeerplaats
Afdelingshoofd Sonja Jansen
Datum besluit XXXXXX 2017
Publiceren ja, officiële bekendmaking

Het college van burgemeester en wethouders van Tilburg,

Overwegende dat:

- op grond van artikel 15, eerste lid van de Wegenverkeerswet 1994 een verkeersbesluit genomen moet worden voor de plaatsing of verwijdering van de in artikel 12 van het Besluit Administratieve Bepalingen inzake het Wegverkeer genoemde verkeerstekens, alsmede voor onderborden voor zover daardoor een gebod of verbod ontstaat of wordt gewijzigd;
- er voor het volgende adres: Kloosterstraat ter hoogte van de Oude Dijk een aanvraag is gedaan voor het creëren van twee algemene gehandicaptenparkeerplaatsen;
- er geen mogelijkheid is tot parkeren op eigen terrein;
- de gehandicaptenparkeerplaatsen bedoelt zijn voor algemeen gebruik;
- uit het oogpunt van het beschermen van de weggebruiker en passagiers en het zoveel mogelijk waarborgen van de vrijheid van het verkeer het wenselijk c.q noodzakelijk is twee algemene gehandicaptenparkeerplaatsen te creëren;
- uit het oogpunt van het verzekeren van de veiligheid op de weg en het waarborgen van een goede doorstroming van het verkeer, het noodzakelijk is hiervoor conform CROW 96b tijdelijke verkeersmaatregelen te treffen;
- over deze maatregelen overleg is gepleegd met de Politie-Chef van eenheid Zeeland-West-Brabant, District Hart van Brabant, waarbij deze heeft verklaard met deze maatregelen te kunnen instemmen.

Gelet op:

de bepalingen in de Wegenverkeerswet 1994, het Reglement Verkeersregels- en verkeerstekens 1990, het Besluit administratieve bepalingen inzake het wegverkeer, de Algemene wet bestuursrecht en het Mandaatbesluit van 15 mei 2012.

Besluit:

Het creëren van twee algemene gehandicaptenparkeerplaatsen nabij het adres Kloosterstraat ter hoogte van de Oude Dijk door het plaatsen van een verkeersbord E6 (gehandicaptenparkeerplaats) van bijlage 1 van het Reglement verkeersregels en verkeerstekens 1990, het onderbord OB504, zoals is aangegeven op de aan dit besluit gehechte tekeningen:

- Kloosterstraat(GPP).pdf.
- Norm 830008.pdf.


Iedereen, wiens belang betrokken is, kan op grond van de Algemene wet bestuursrecht gedurende zes weken na publicatiedatum een bezwaarschrift indienen. Een bezwaarschrift moet in ieder geval worden voorzien van een datum, naam en adres van de bezwaarmaker, een omschrijving van het besluit waartegen bezwaar wordt gemaakt en de gronden waarop bezwaar wordt gemaakt. Een eventueel bezwaarschrift kan worden gericht aan het college van burgemeester en wethouders, postbus 90155 te 5000 LH Tilburg.

Het college van burgemeester en wethouders van Tilburg,
namens deze,
hoofd Ruimtelijke Uitvoering,


Sonja Jansen



H.G.M. Tuerlings
Senior Gebiedsgebonden Politie
Hart van Brabant

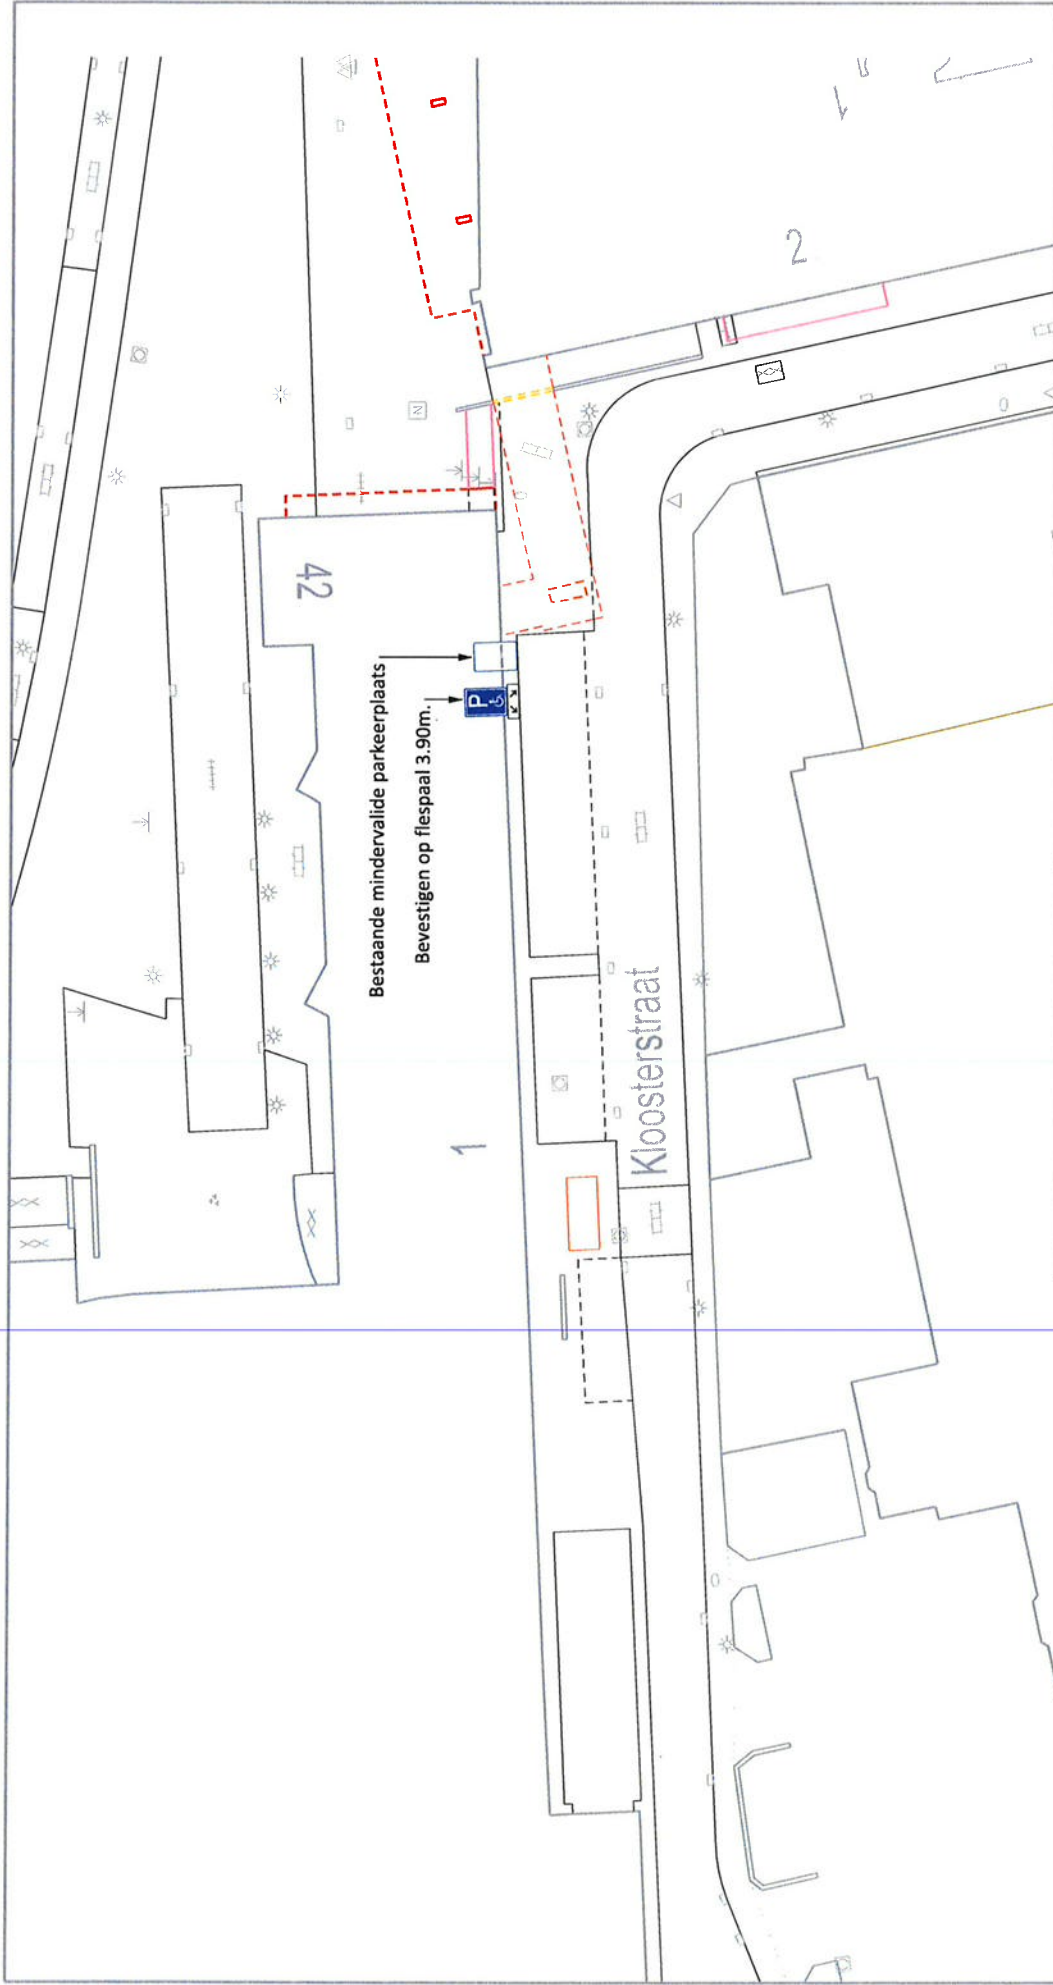

Bestaande mindervalide parkeerplaats
Bevestigen op flespaal 3.90m.

 GEMEENTE TILBURG		Kloosterstraat Aanleg algemene gehandicaptenparkeerplaatsen	
getekend:	J. Paanakker	bestandsnaam:	ir-2017-vm-meldingen.dgn
schaal:	1:500	projectwize-nr:	653019
formaat:	A4	datum:	3 februari 2017
projectleider: vrijgegeven: projectnummer:		Postadres Postbus 90155 5000 LH Tilburg	

10-013 f/m 10-435

H.G.M. Tuerlings
 Senior Gebiedsgebonden Politie
 Hart van Brabant

