


school	1:5	werk no.	17-0814	sealijde	B	tek. no.	D1
datum	23-08-2017	formaat	A3	A	E		
getekend	LA			B	F		
				G	G		

ASBREUK BOUWADVIES
M. 06-48250848 E. info@asbreuk-bouwadvies.nl

werk: Plan plaatsen dakkapel op de voorgevel
opdrachtgever: Fam. Poot
Mozartlaan 31
3131 ET Vlaardingen

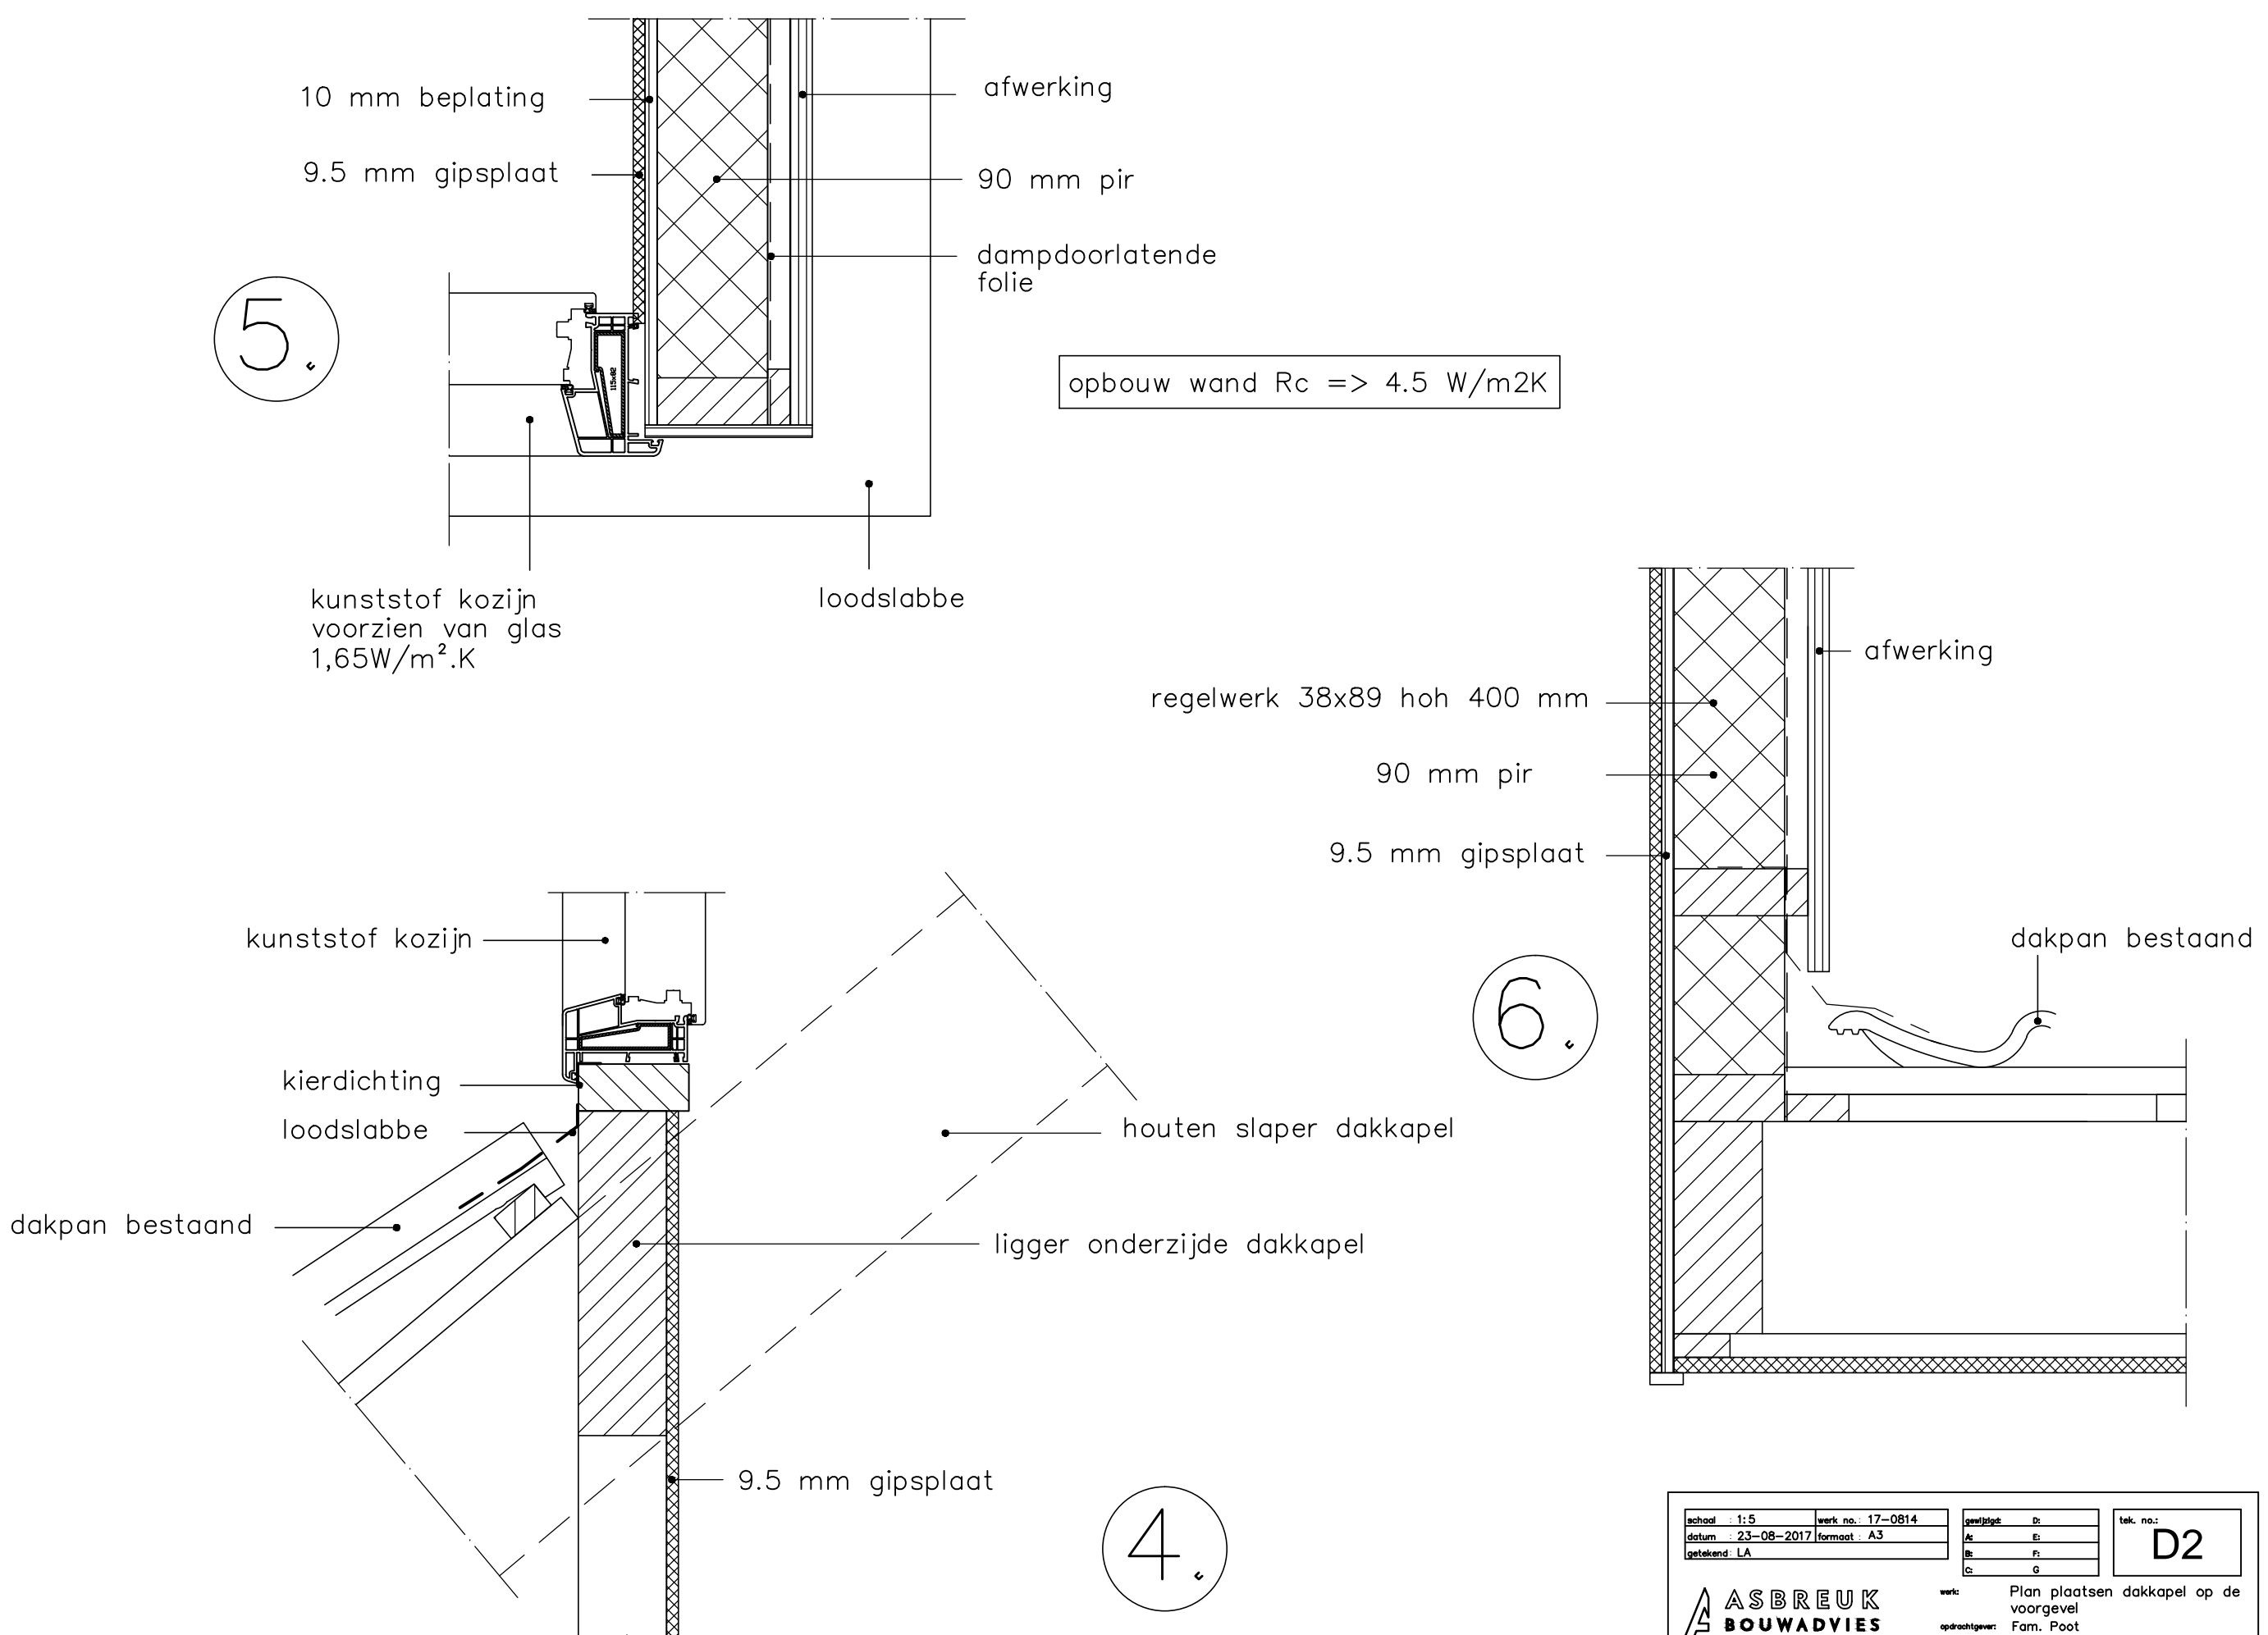

school	1:5	werk no.	17-0814	sealijde	B	tek. no.	D2
datum	23-08-2017	formaat	A3	A	E		
getekend	LA			B	F		
				G	G		

ASBREUK BOUWADVIES
M. 06-48250848 E. info@asbreuk-bouwadvies.nl

werk: Plan plaatsen dakkapel op de voorgevel
opdrachtgever: Fam. Poot
Mozartlaan 31
3131 ET Vlaardingen