


- 1 plataan
- 2 zuileik
- 3 berk
- 4 haagbeuk
- 5 meelbes
- 6 eik

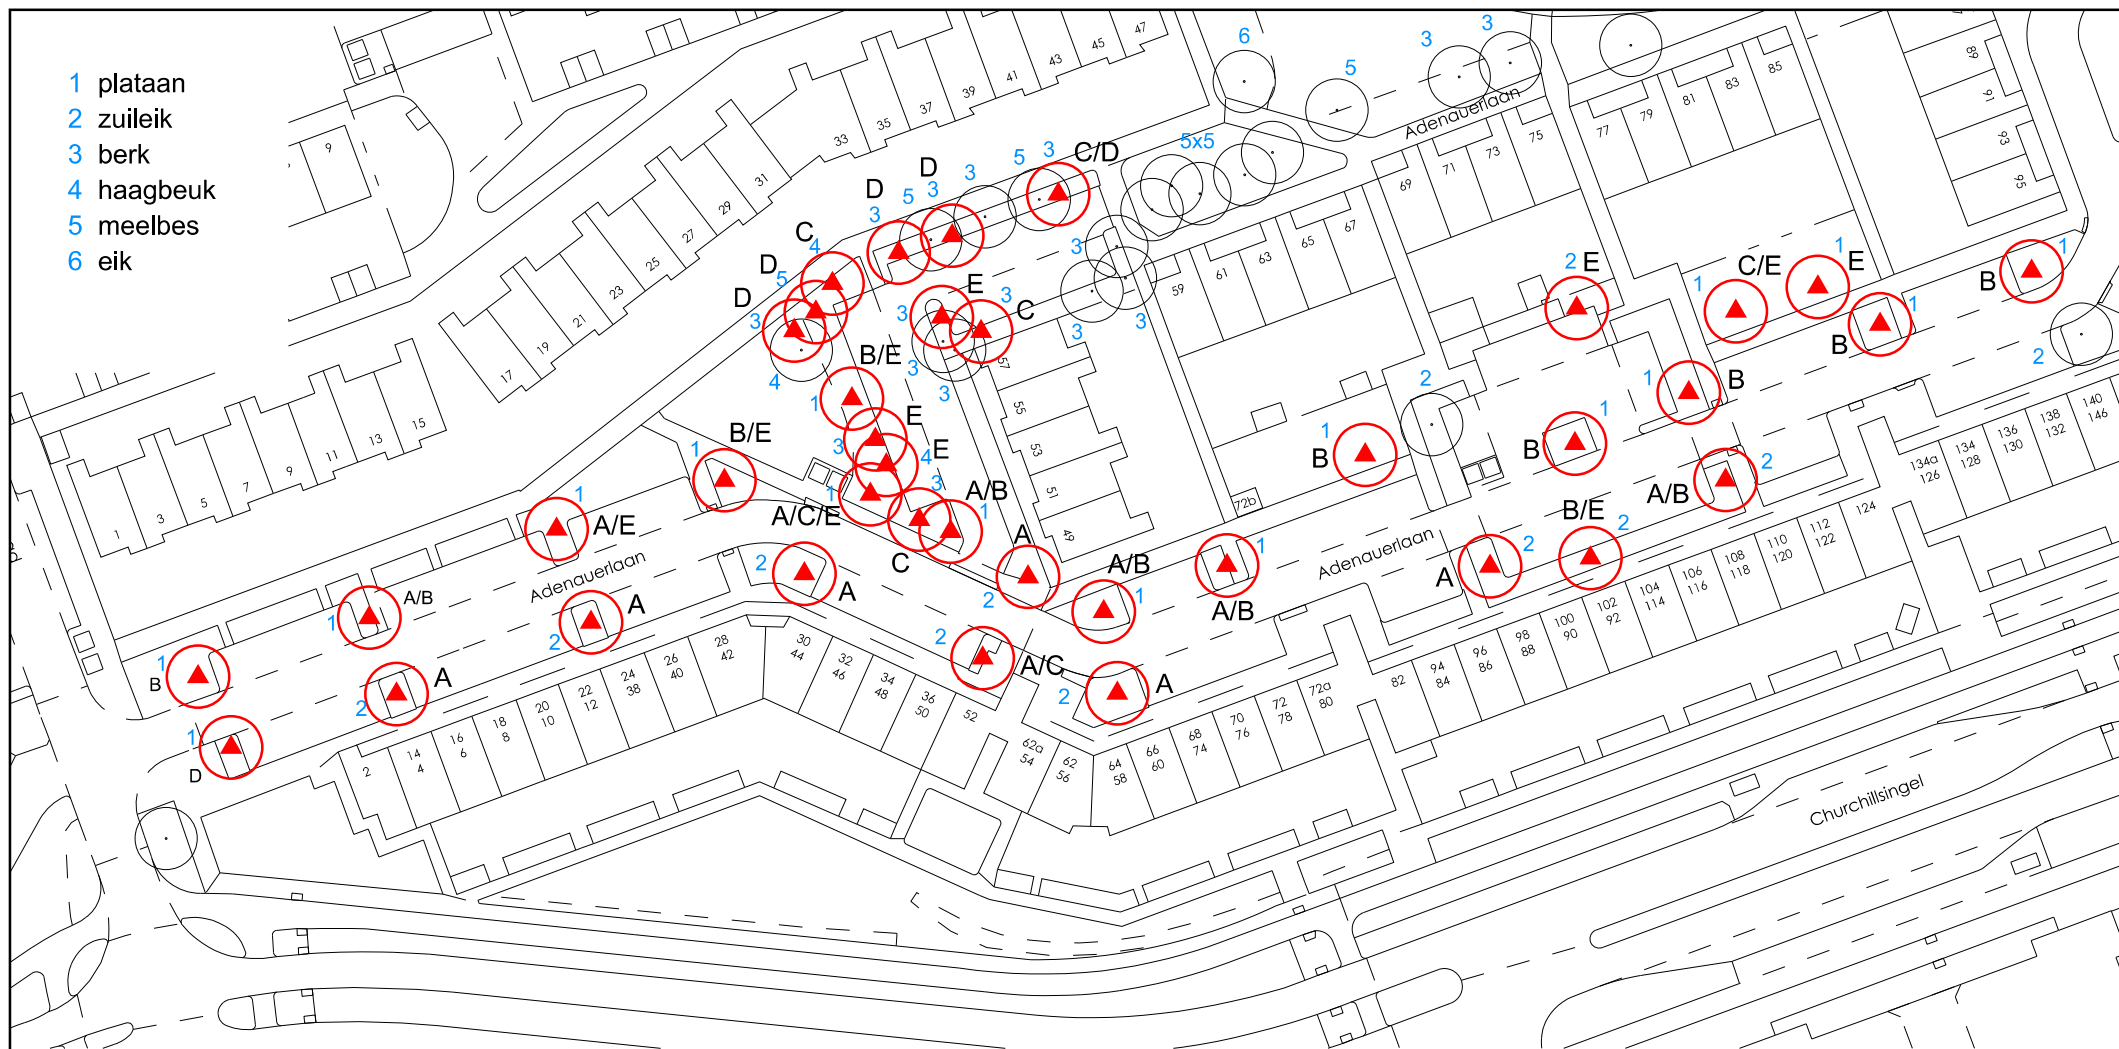

Te kappen boom:

38 stuks

- A vanwege de mate van ophoging
- B vanwege beheerproblemen (opdruk verharding)
- C vanwege matige tot slechte conditie/kwaliteit
- D ten gunste van andere boom (dunning)
- E vanwege een slechte standplaats
(verkeerde boomsoort voor deze plek)

Afdeling

Stedelijk Beheer

Sectie

Beheer Openbare Ruimte

Project

Ophoging Adenauerlaan

Omschrijving

Kapplan

Tekenaar

HvR

Datum

20-10-'17

Gezien

Datum

Schaal

Formaat

nvt


A4

Blad

1 van 1

Document Nr.

Revisie

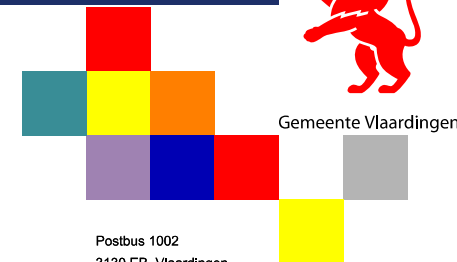

Postbus 1002
3130 EB Vlaardingen
T (010) 248 4600
F (010) 248 4606