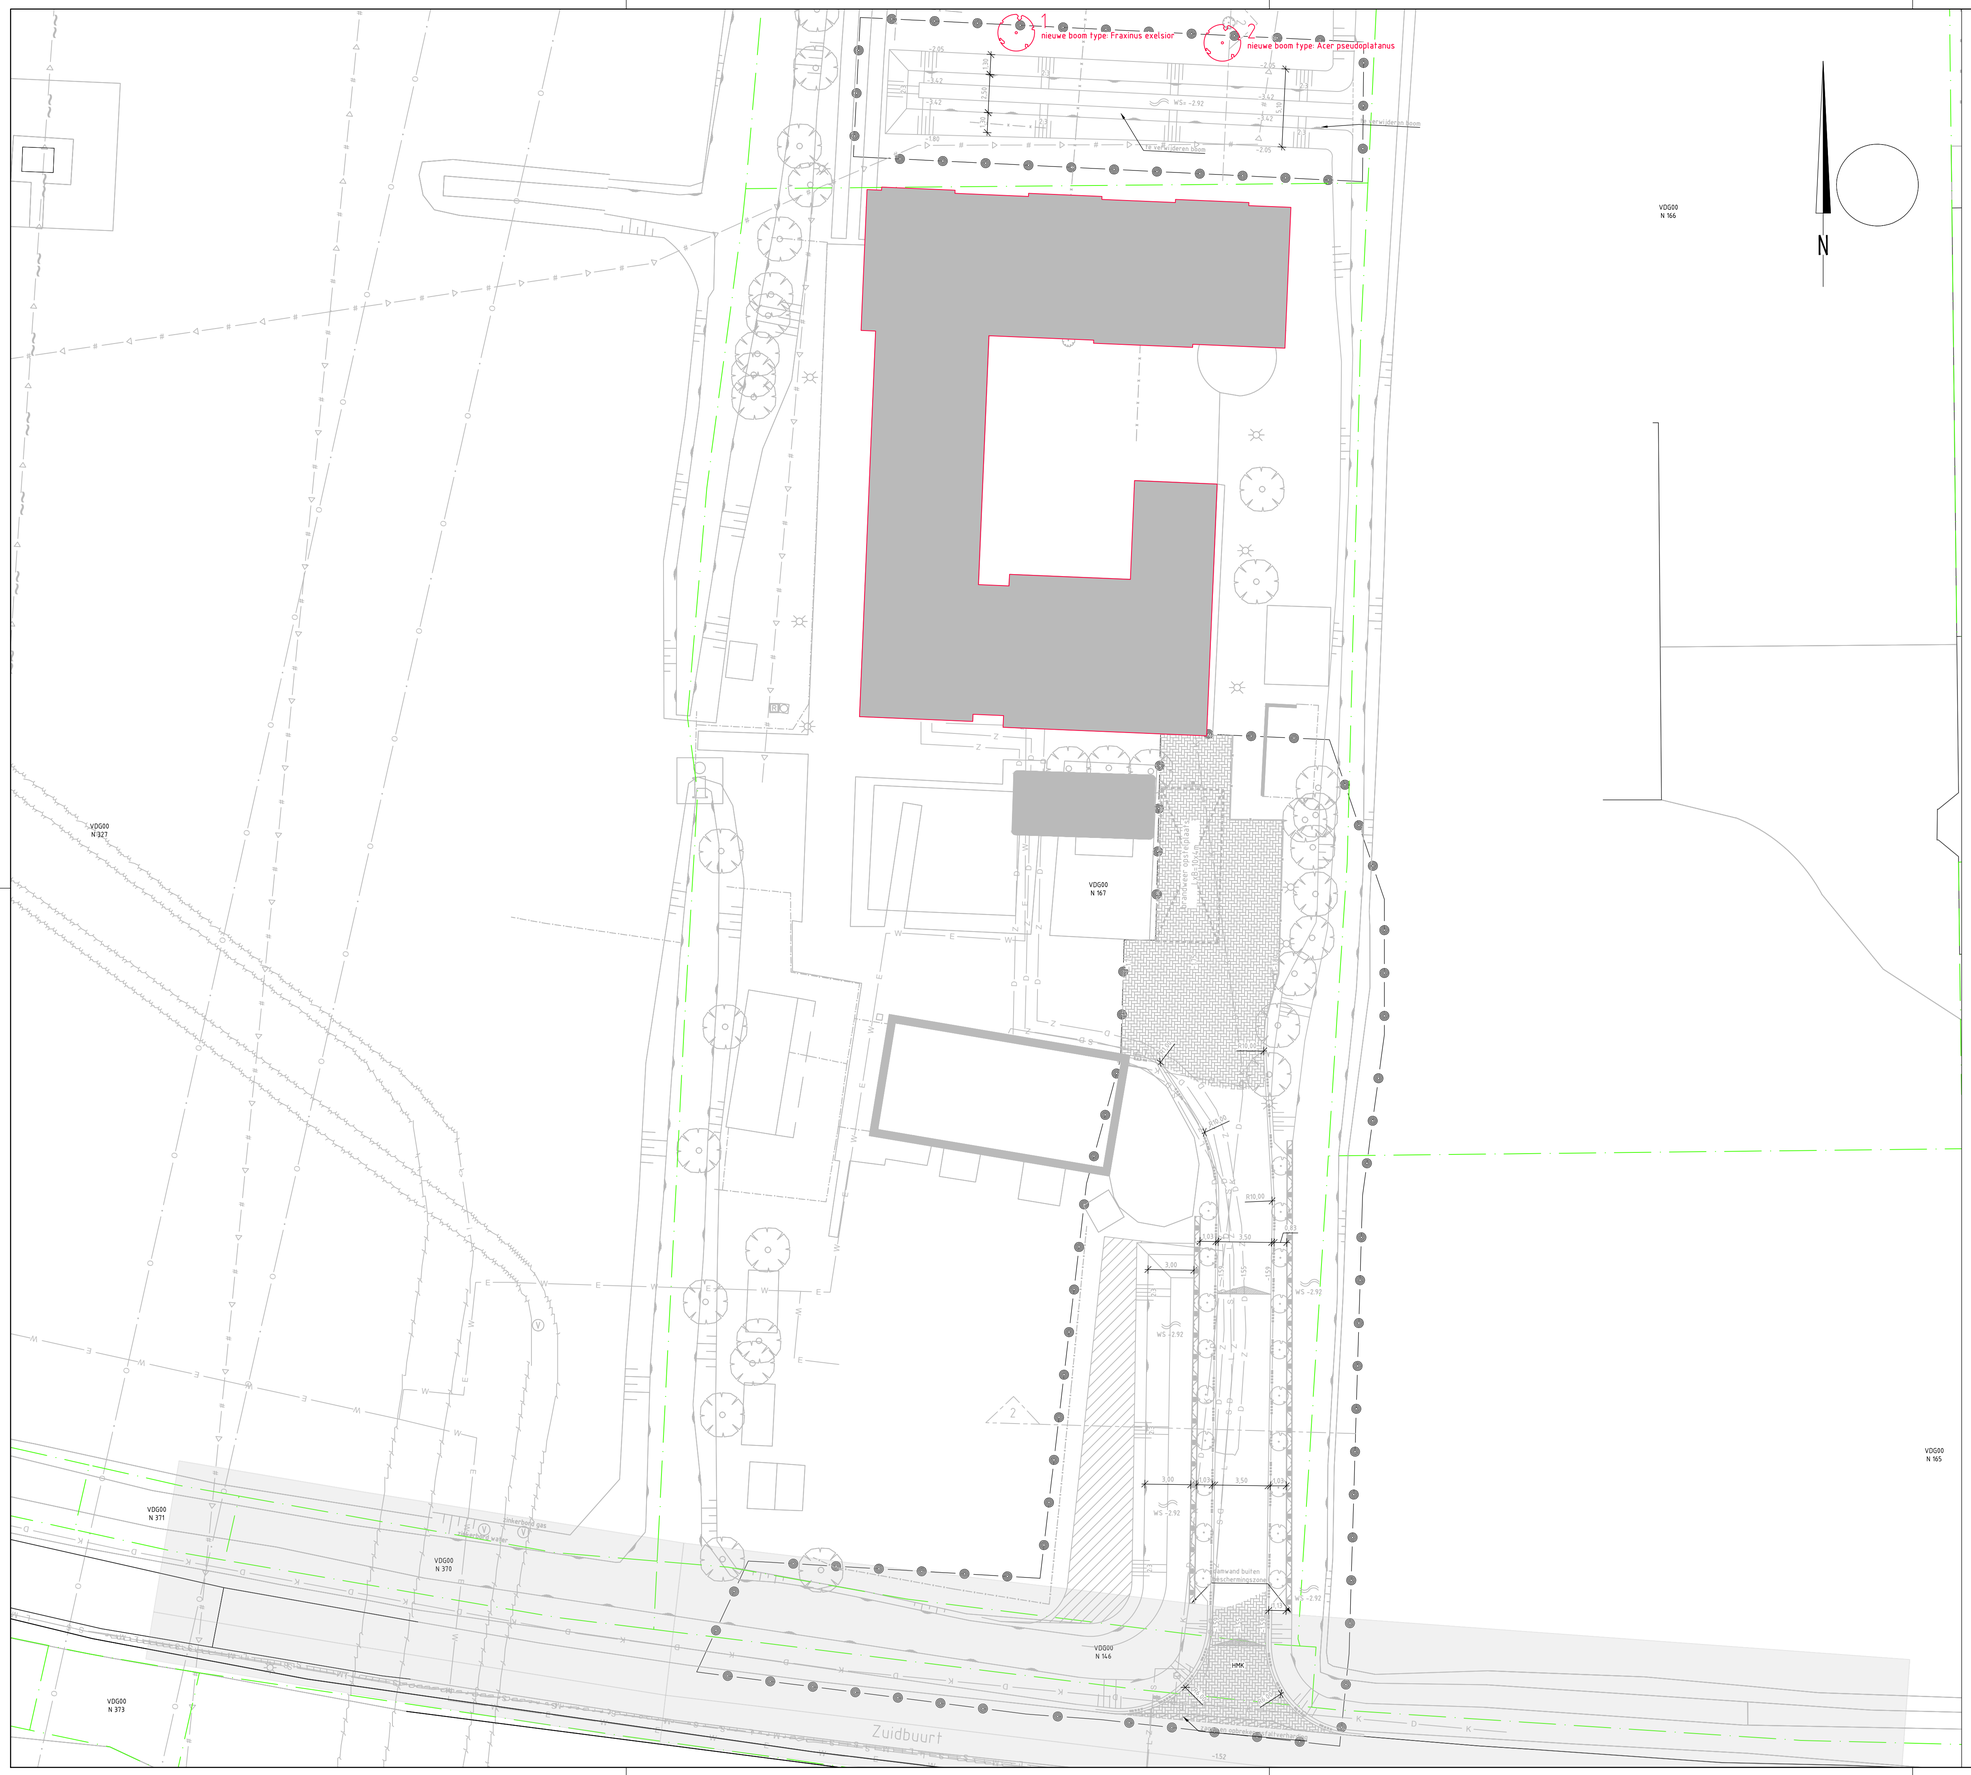

Legenda

- bestaande boom
- gebouwcontouren
- regelkast
- nieuwe boom 19st. (Salix alba)
- verkeersbord
- voetplaat leunhekwerk
- nieuwe boom

Situatie

Gebouwlocatie en afmetingen ter indicatie, maten kunnen afwijken
Maten in meters, tenzij anders vermeld
Peilmaten in meters t.o.v. N.A.P., tenzij anders vermeld
Materialen in mm, tenzij anders vermeld
Diameters in mm, tenzij anders vermeld

ADCIM
Adviesbureau voor Civiele techniek, Infrastructuur en Milieu
Rembrandtlaan 650
3362 AW Sliedrecht
Telefoon (0184) 677500
Telefax (0184) 617790

Vergunning

Project: Engineering verharding Woon-zorgboerderij Nooitgedacht te Vlaardingen

Opdrachtgever: ASVZ

Onderdeel: Situatie te maken werk
Inrichting

Rev.	Wijziging	Dat.	Get.	Acc.	Projectnummer	Tekeningnummer	Formaat
					20160502	30	A1
					Besteknummer	Bijlagenummer	Schaal
					20160502-D-B-1	–	1:200
			Get.	Gez.	Acc.	Datum	Filenaam
			PB	PB	GvS	26-10-2017	20160502-V30.dwg