


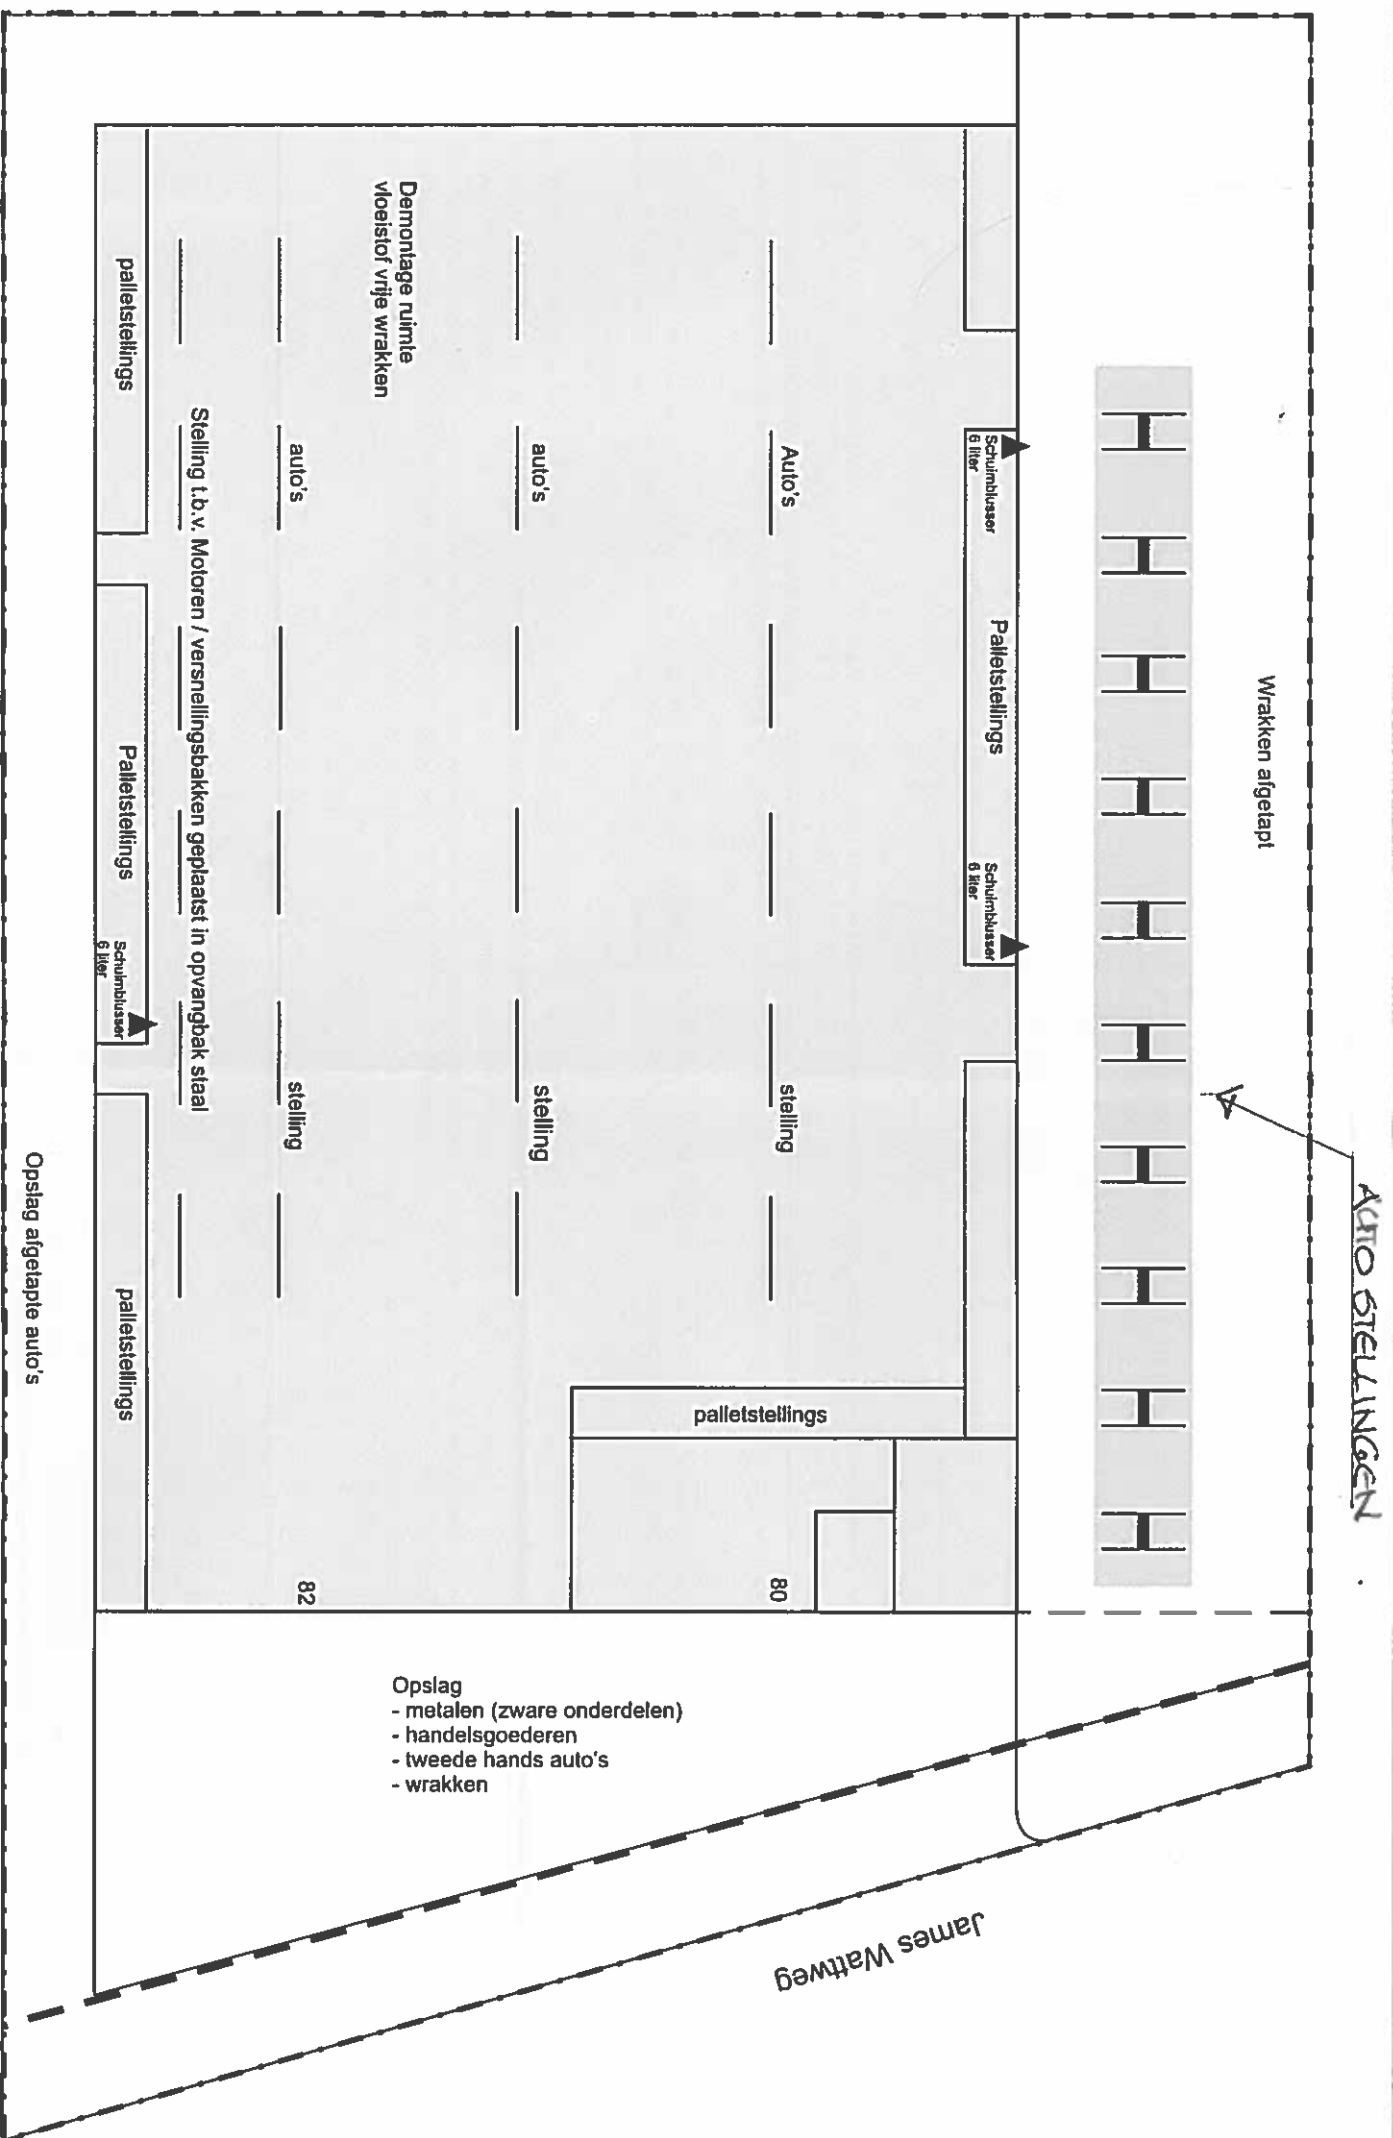

- hekwerk
- - - Grens locatie (erfgrens)
- - - Bestaand hekwerk
- locatie opslagstelling auto's (wrakken afgetapt)
- Pand James Wattweg 80/82



Altijd Raak Penders B.V.		Altijd Raak Penders B.V. James Wattweg 80/82 Vlaardingen	
 <i>mol</i> inrichtingsruimte		Locatie overzicht opslagruimte B	
Versie 6, datum 29-08-2017, projectnr. 03715			

