



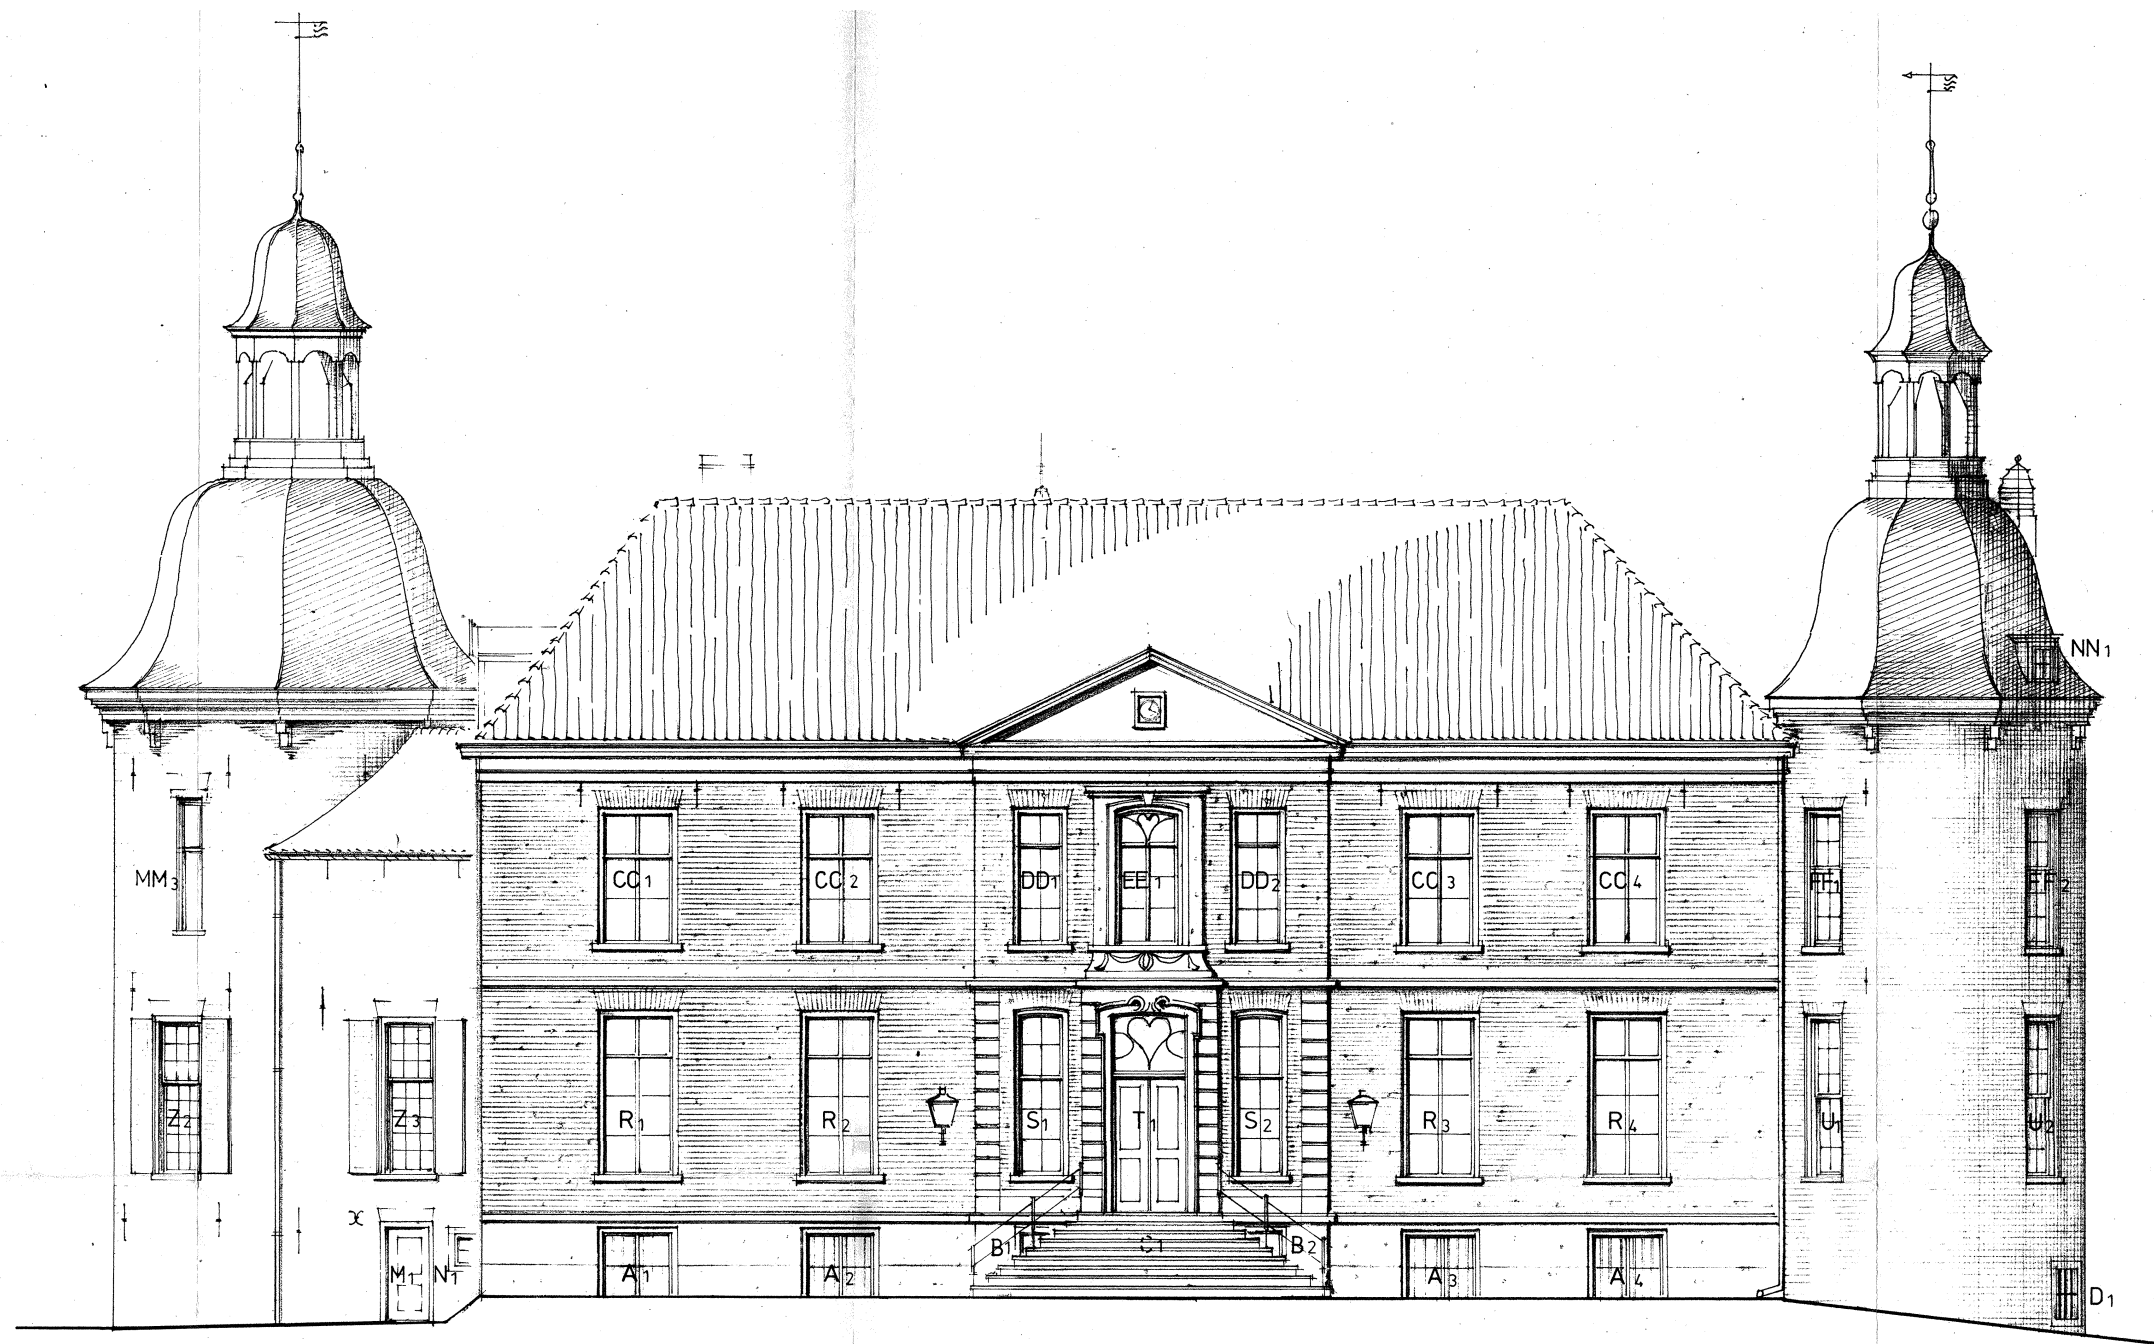

OOSTGEVEL BESTAAND

0 2 4 6 8 10 M


KASTEEL HACKFORT BAAKSEWEG 8 7251 RH VORDEN		STICHTING NATUURMONUMENTEN	
project		opdrachtgever	
OOSTGEVEL BESTAANDE TOESTAND		status	
onderdeel		datum	
BT-GV-01	16-671	schaal	23-12-'16
	project nr.		datum
MONUMENTENAANVRAAG		ENR	getekend
tekening nr.		wijziging	
fase			

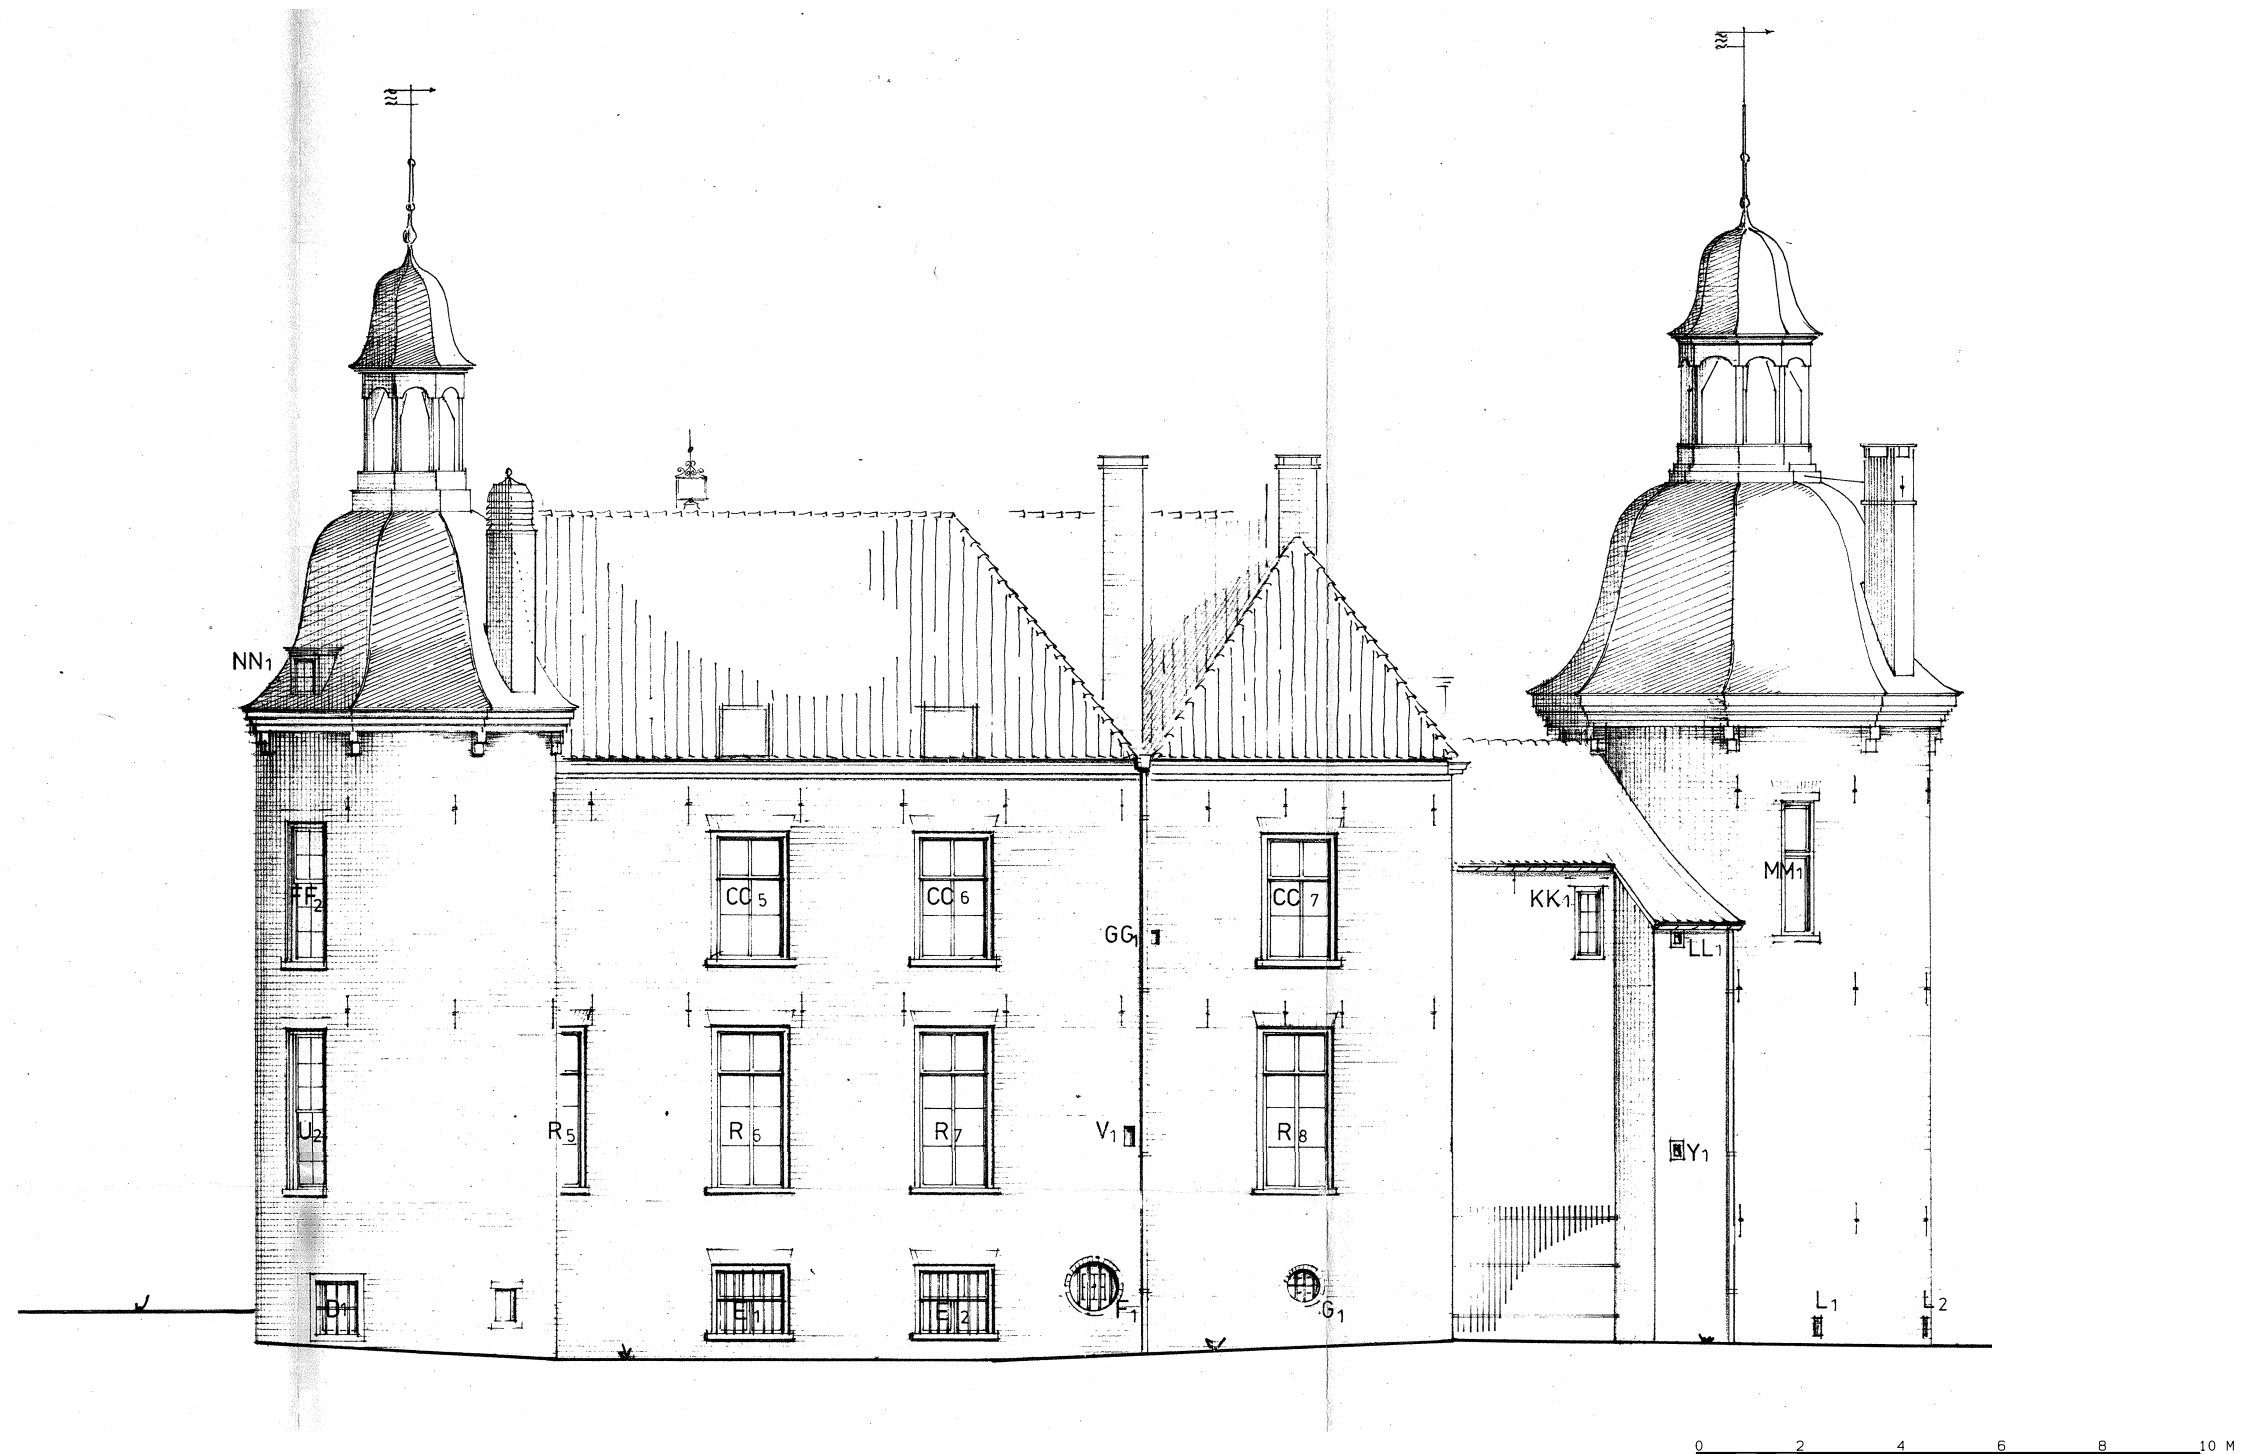

NOORDGEVEL BESTAAND

KASTEEL HACKFORT BAAKSEWEG 8 7251 RH VORDEN		STICHTING NATUURMONUMENTEN	
project		opdrachtgever	
NOORDGEVEL BESTAANDE TOESTAND		status	
onderdeel		datum	
BT-GV-02	16-671	23-12-'16	
	project nr.	schaal	datum
MONUMENTENAANVRAAG		ENR	wijziging
tekening nr.	fase	getekend	wijziging


VERLAAN & BOUWSTRA architecten

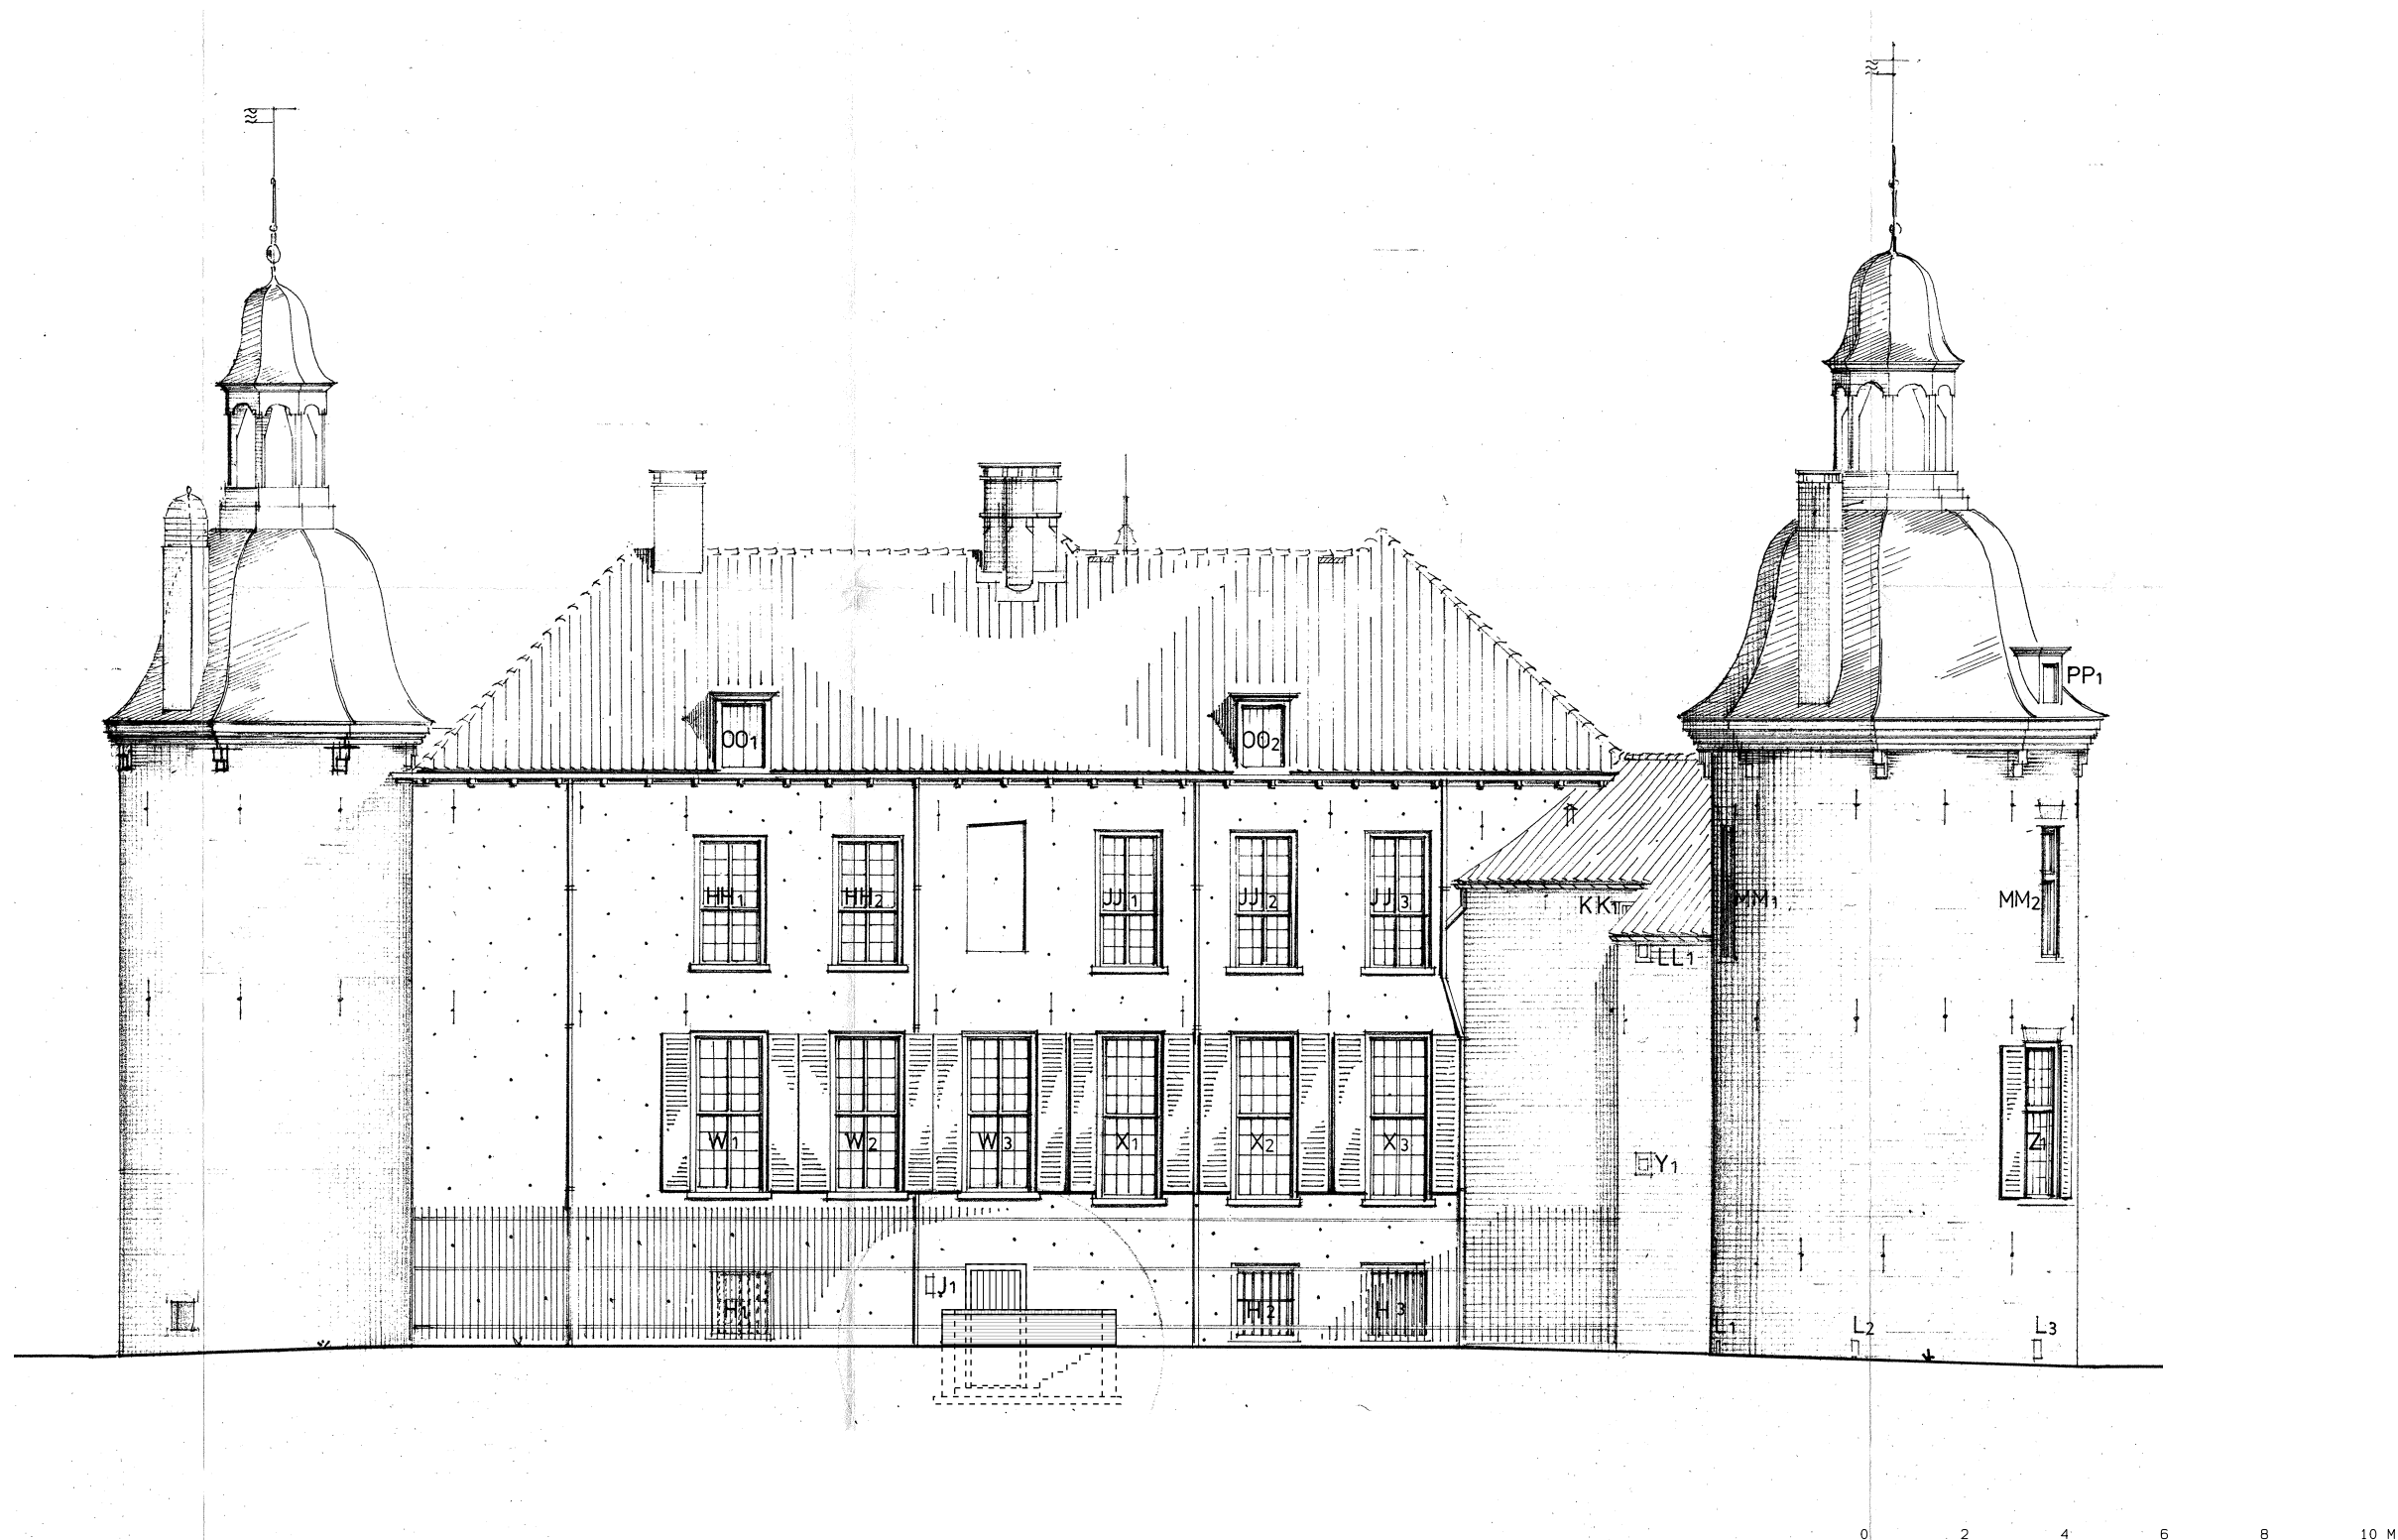

WESTGEVEL BESTAAND

KASTEEL HACKFORT BAAKSEWEG 8 7251 RH VORDEN		STICHTING NATUURMONUMENTEN	
project		opdrachtgever	
WESTGEVEL BESTAANDE TOESTAND		status	
onderdeel		datum	
BT-GV-03	16-671	23-12-'16	
	project nr.	schaal	datum
MONUMENTENAANVRAAG		ENR	wijziging
tekening nr.	fase	getekend	wijziging

VERLAAN & BOUWSTRA architecten

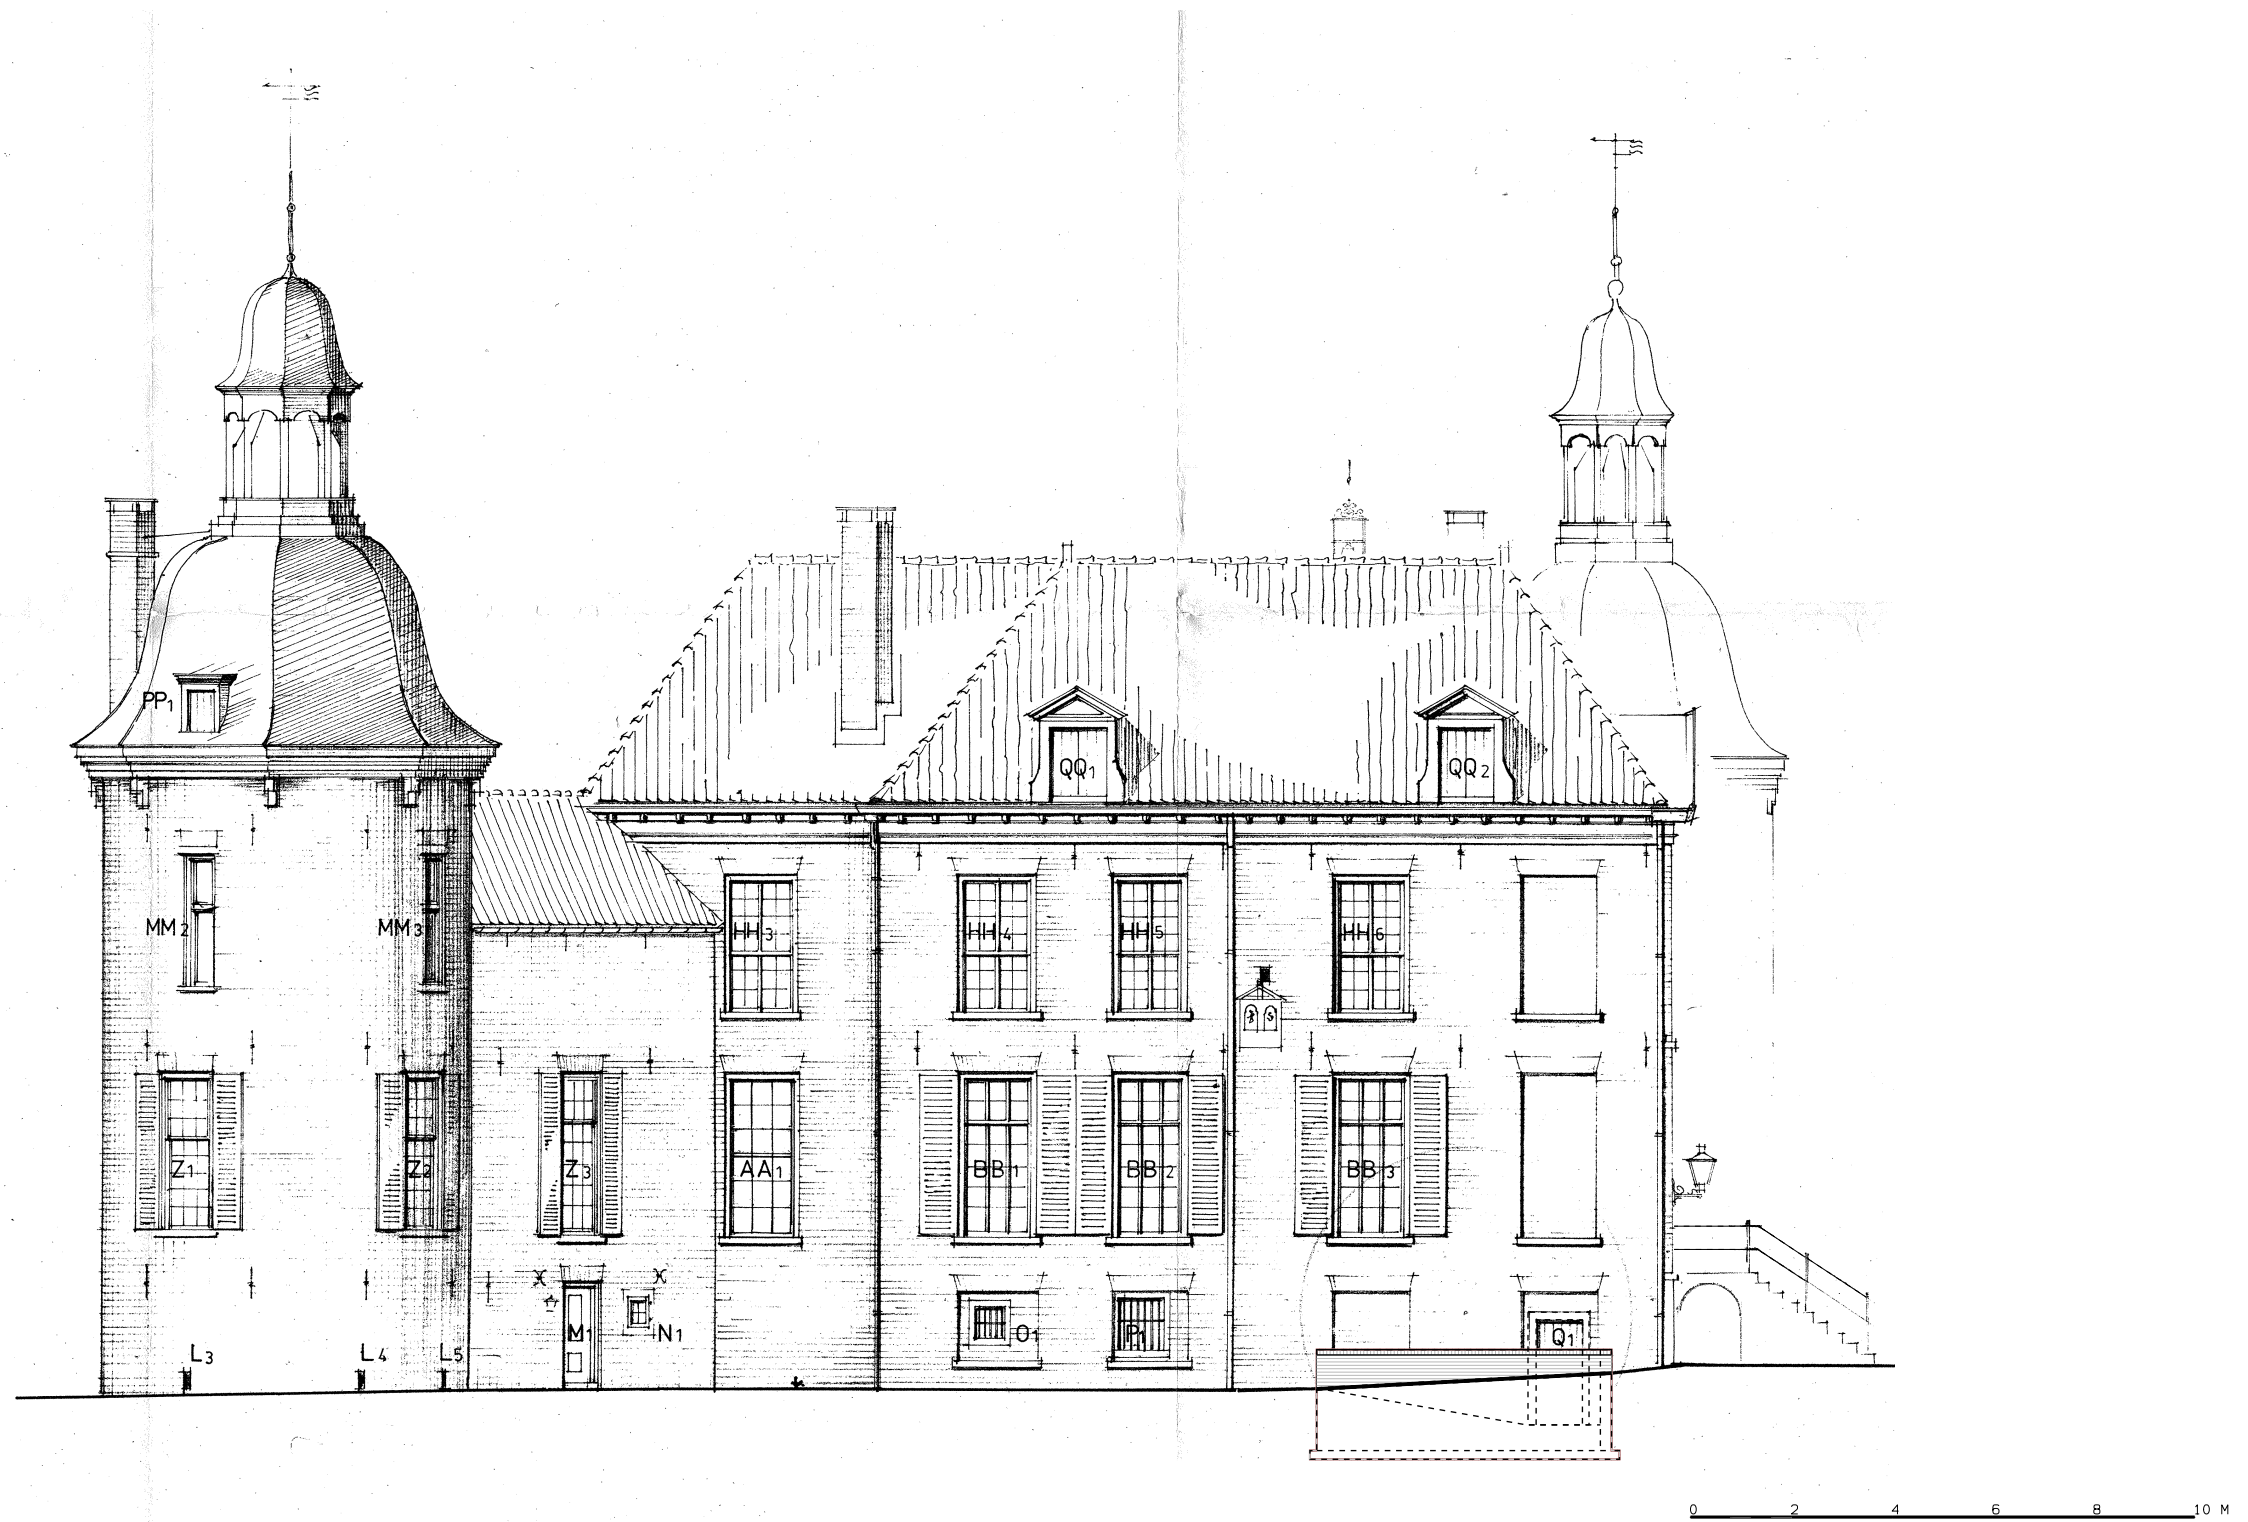

ZUIDGEVEL BESTAAND

KASTEEL HACKFORT BAAKSEWEG 8 7251 RH VORDEN		STICHTING NATUURMONUMENTEN	
project		opdrachtgever	
ZUIDGEVEL BESTAANDE TOESTAND		status	
onderdeel		datum	
BT-GV-04	16-671	23-12-'16	
	project nr.	schaal	datum
MONUMENTENAANVRAAG		ENR	wijziging
tekening nr.	fase	getekend	


VERLAAN & BOUWSTRA architecten



DOORSNEDE A-A

KASTEEL HACKFORT BAAKSEWEG 8 7251 RH VORDEN		STICHTING NATUURMONUMENTEN	
project		opdrachtgever	
DOORSNEDE A-A BESTAANDE TOESTAND		status	
BT-DS-01	16-671	1/100	23-12-'16
	project nr.	schaal	datum
MONUMENTENAANVRAAG		ENR	
tekening nr.		getekend	wijziging


VERLAAN & BOUWSTRA architecten

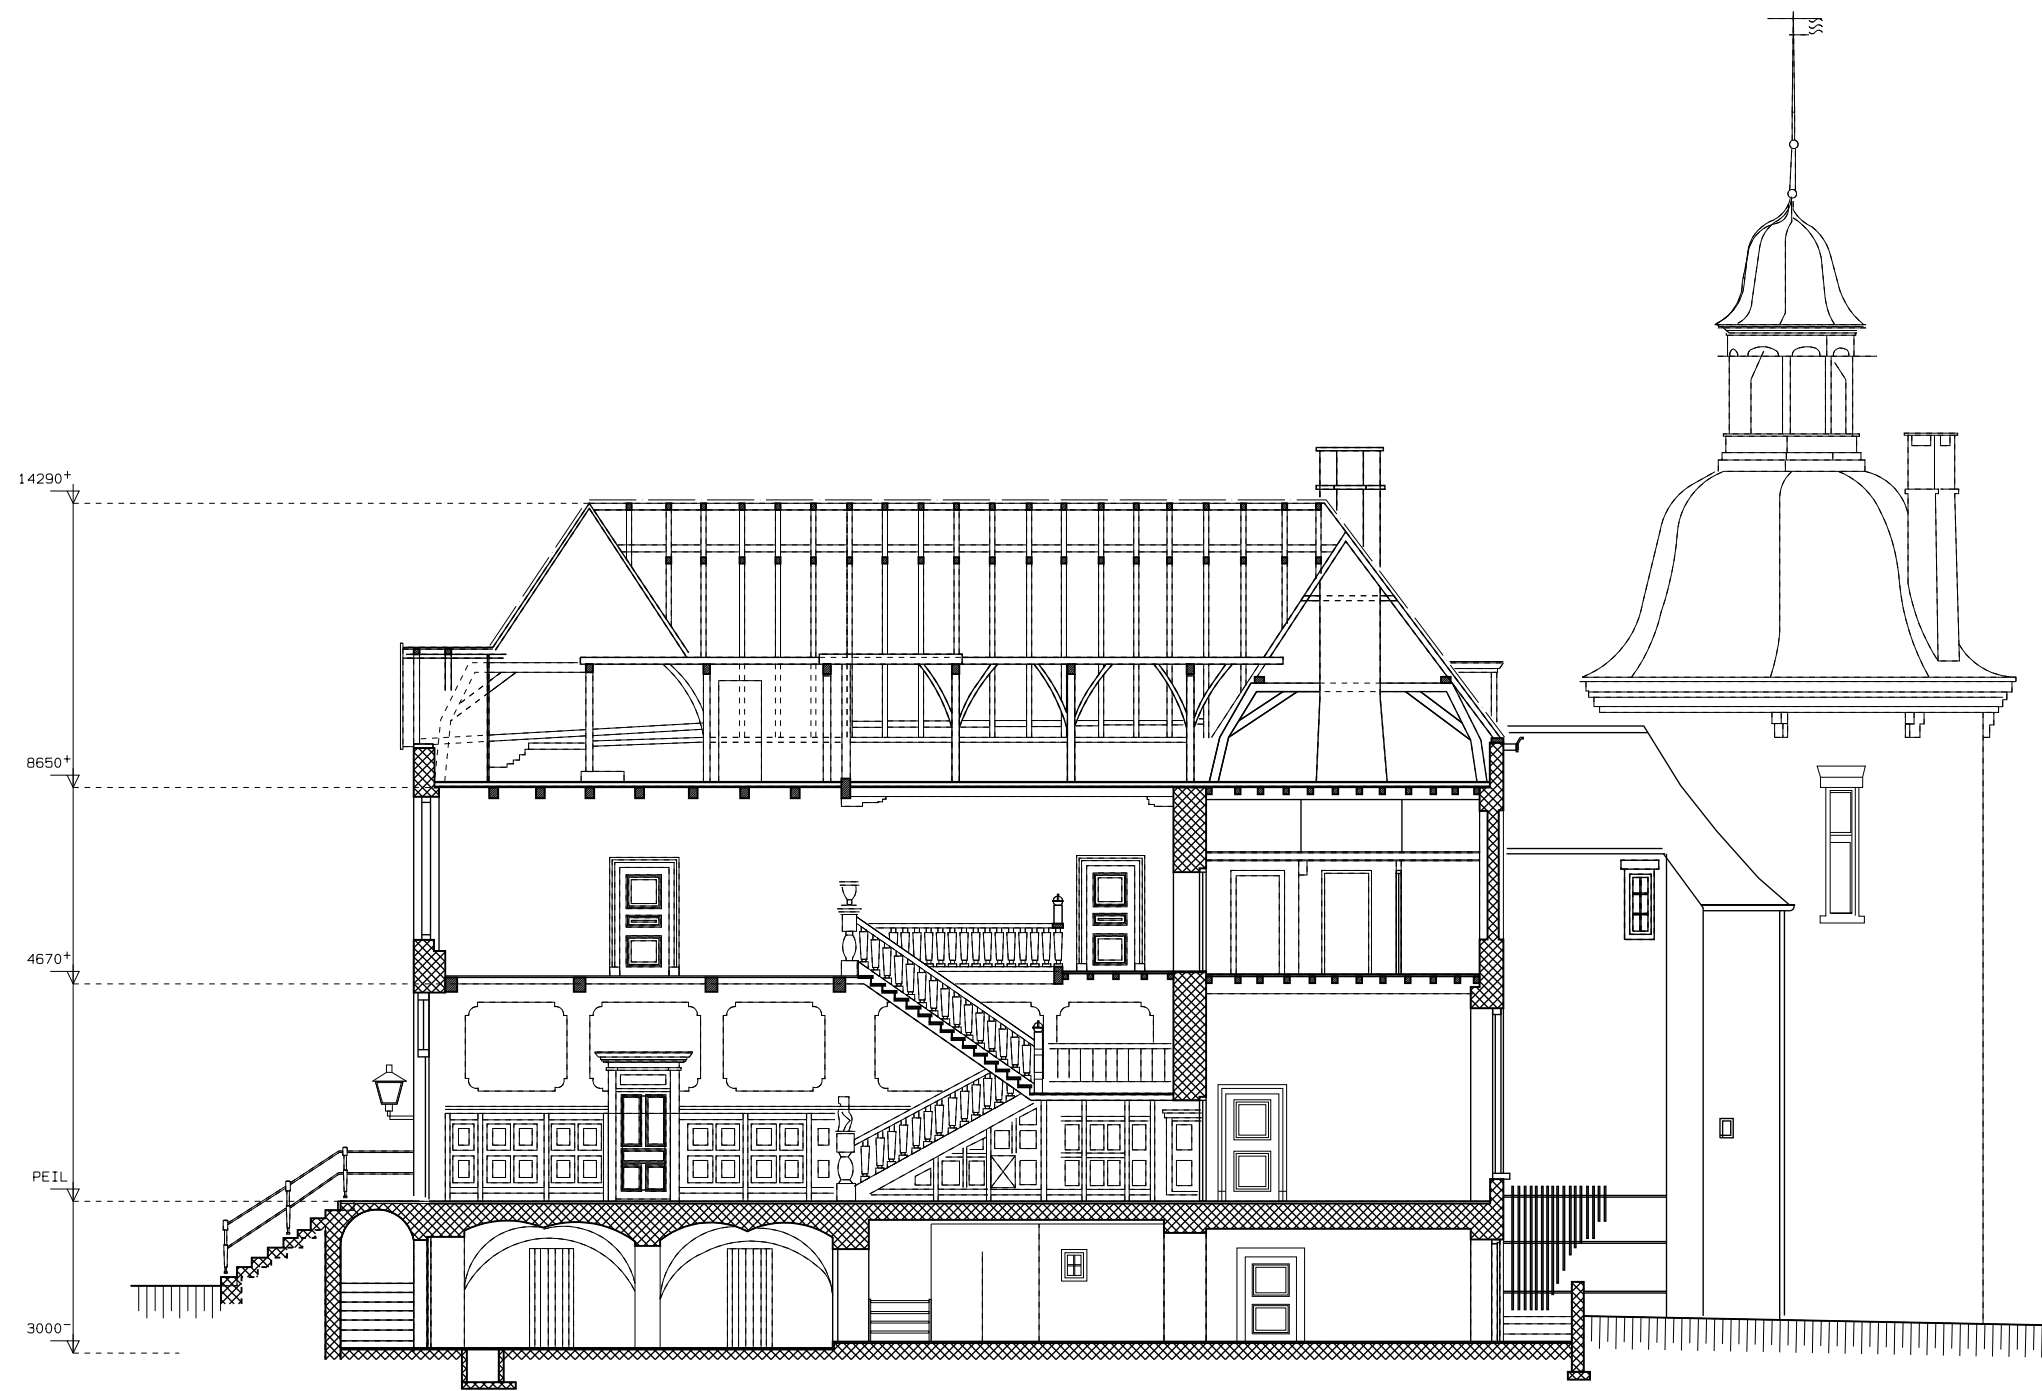

DOORSNEDE B-B

KASTEEL HACKFORT BAAKSEWEG 8 7251 RH VORDEN		STICHTING NATUURMONUMENTEN	
project		opdrachtgever	
DOORSNEDE B-B BESTAANDE TOESTAND		status	
BT-DS-02	16-671	1/100	23-12-'16
	project nr.	schaal	datum
MONUMENTENAANVRAAG		ENR	
tekening nr.		getekend	wijziging



VERLAAN & BOUWSTRA architecten

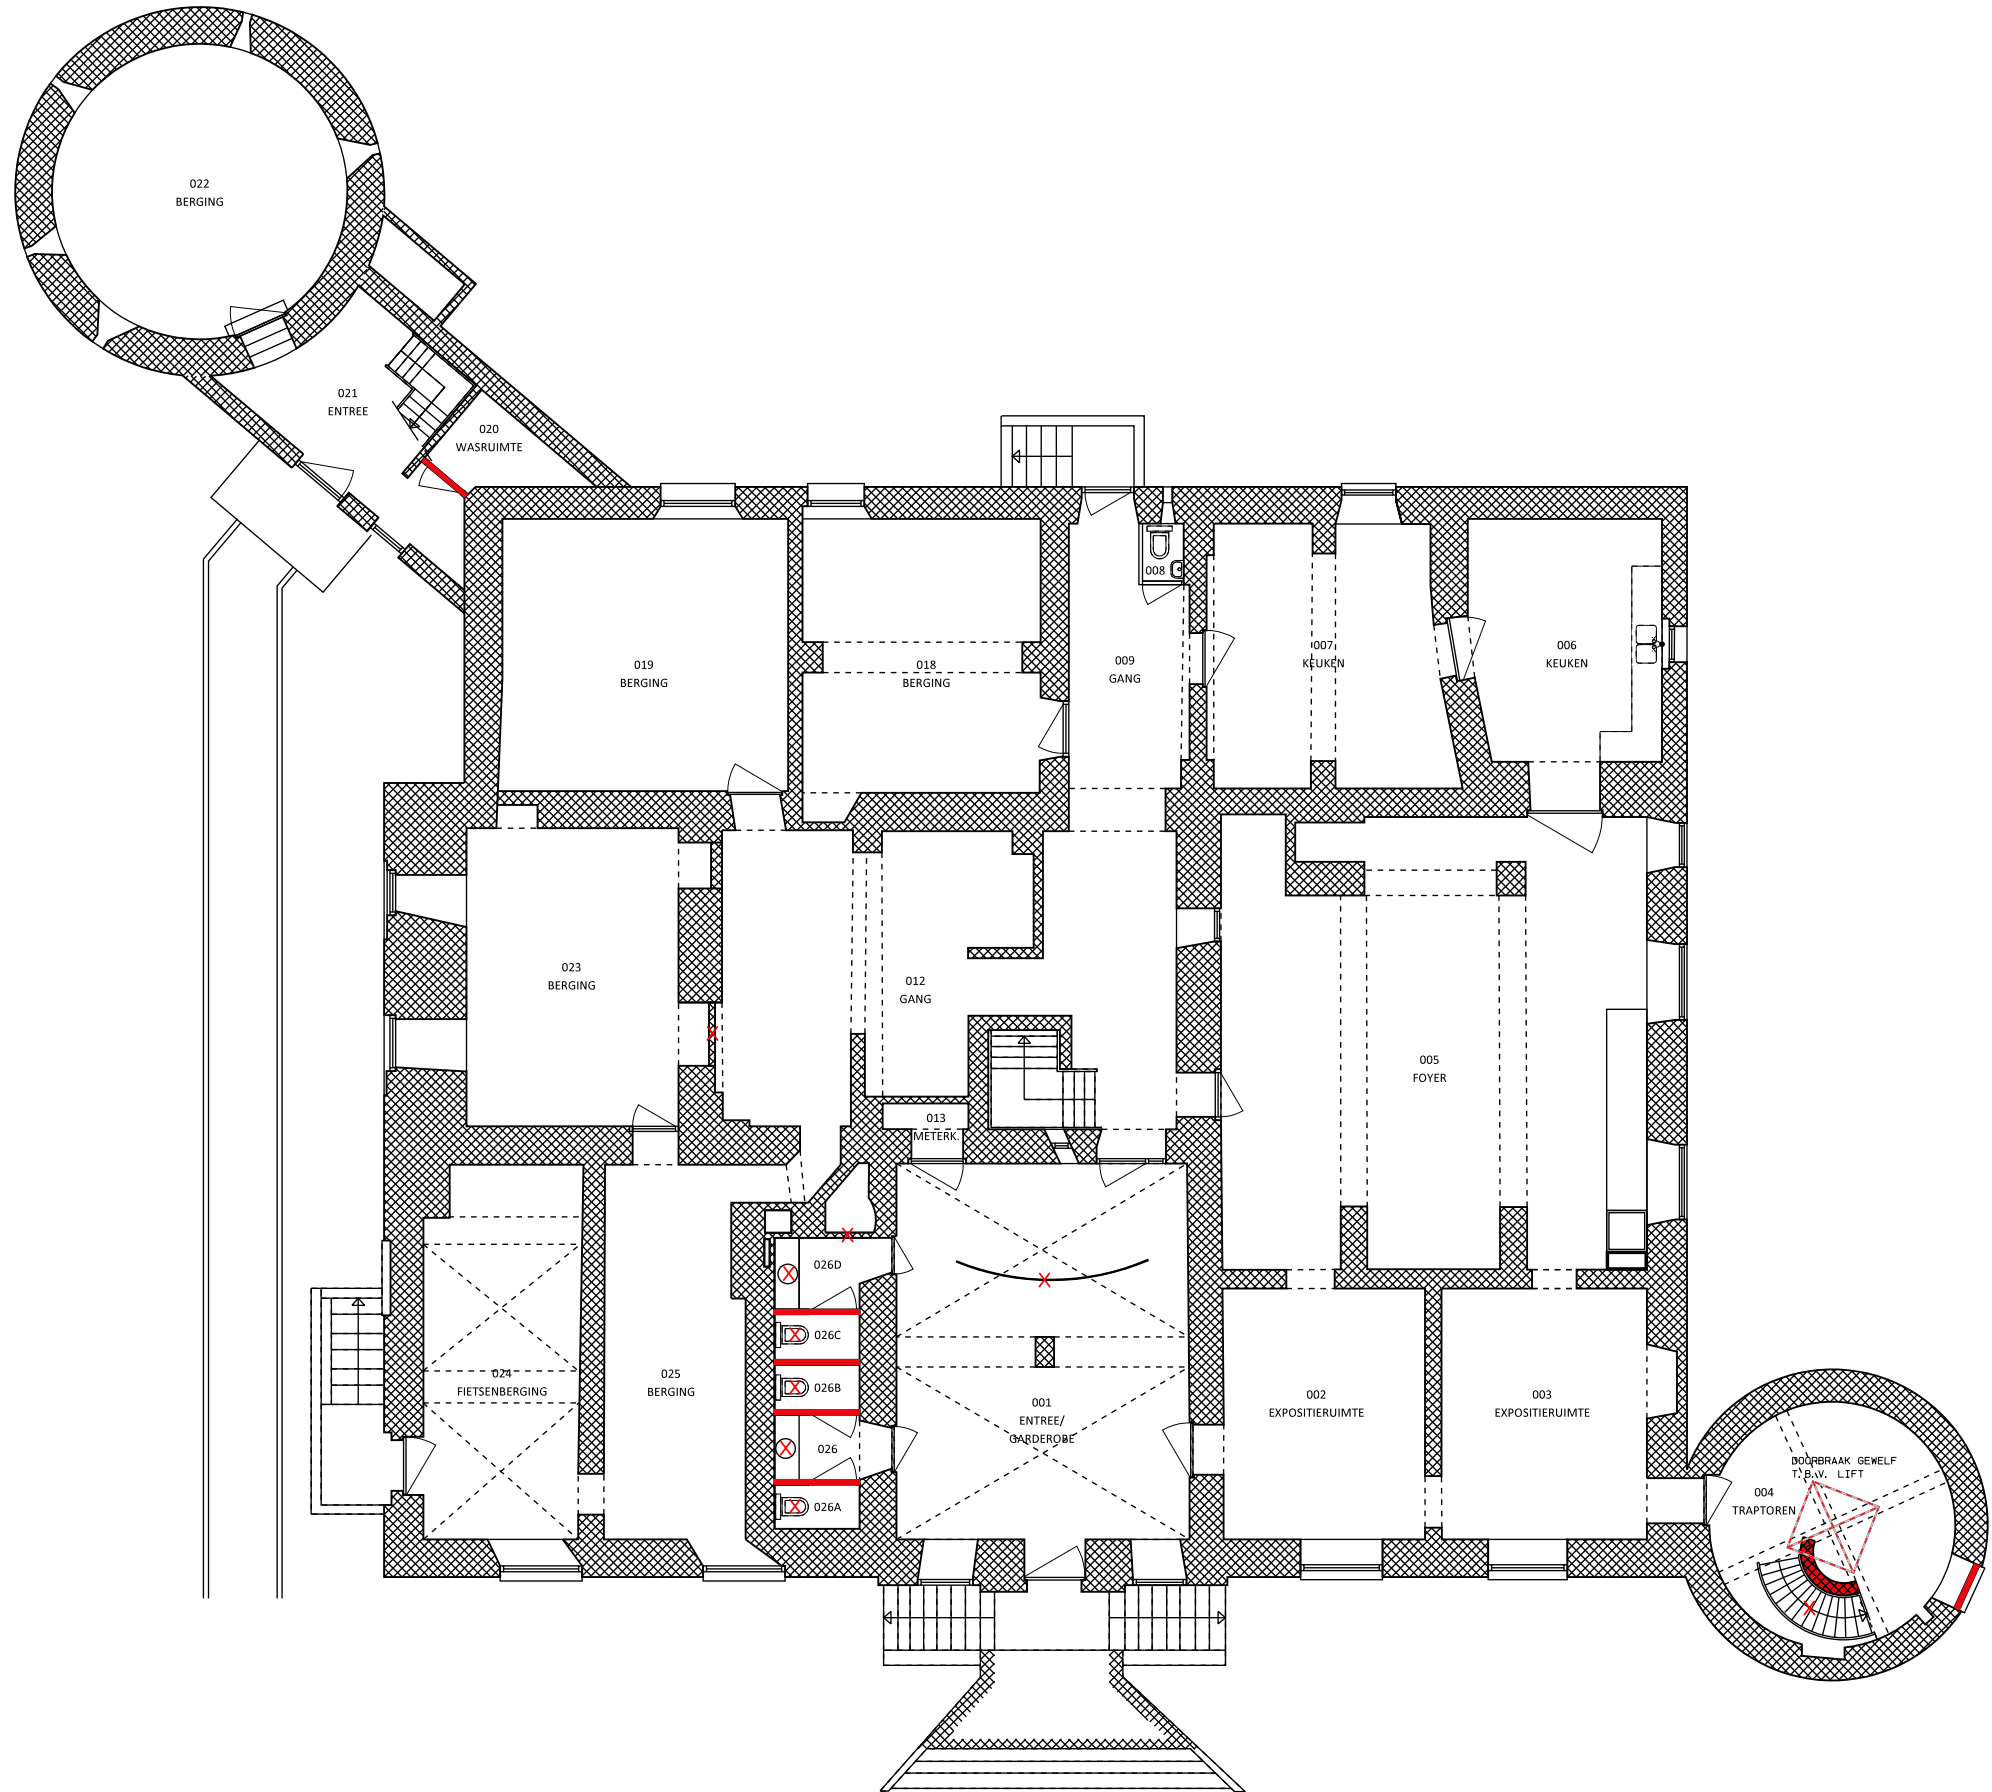

SOUTERRAIN

KASTEEL HACKFORT BAAKSEWEG 8 7251 RH VORDEN		STICHTING NATUURMONUMENTEN	
project		opdrachtgever	
SOUTERRAIN BESTAANDE TOESTAND		status	
onderdeel		datum	
BT-PL-01	16-671	project nr.	23-12-'16
	MONUMENTENAANVRAAG	ENR	getekend
tekening nr.	fase	getekend	wijziging

VERLAAN & BOUWSTRA architecten

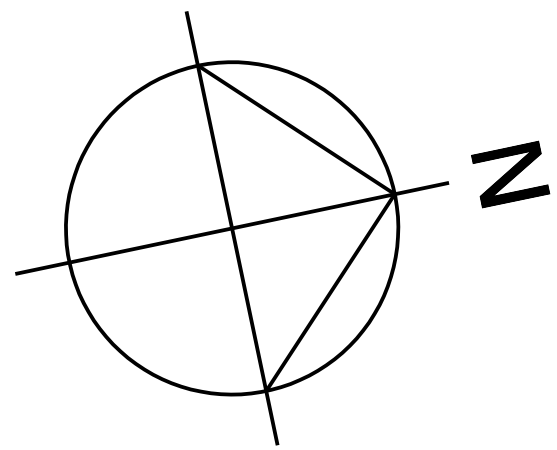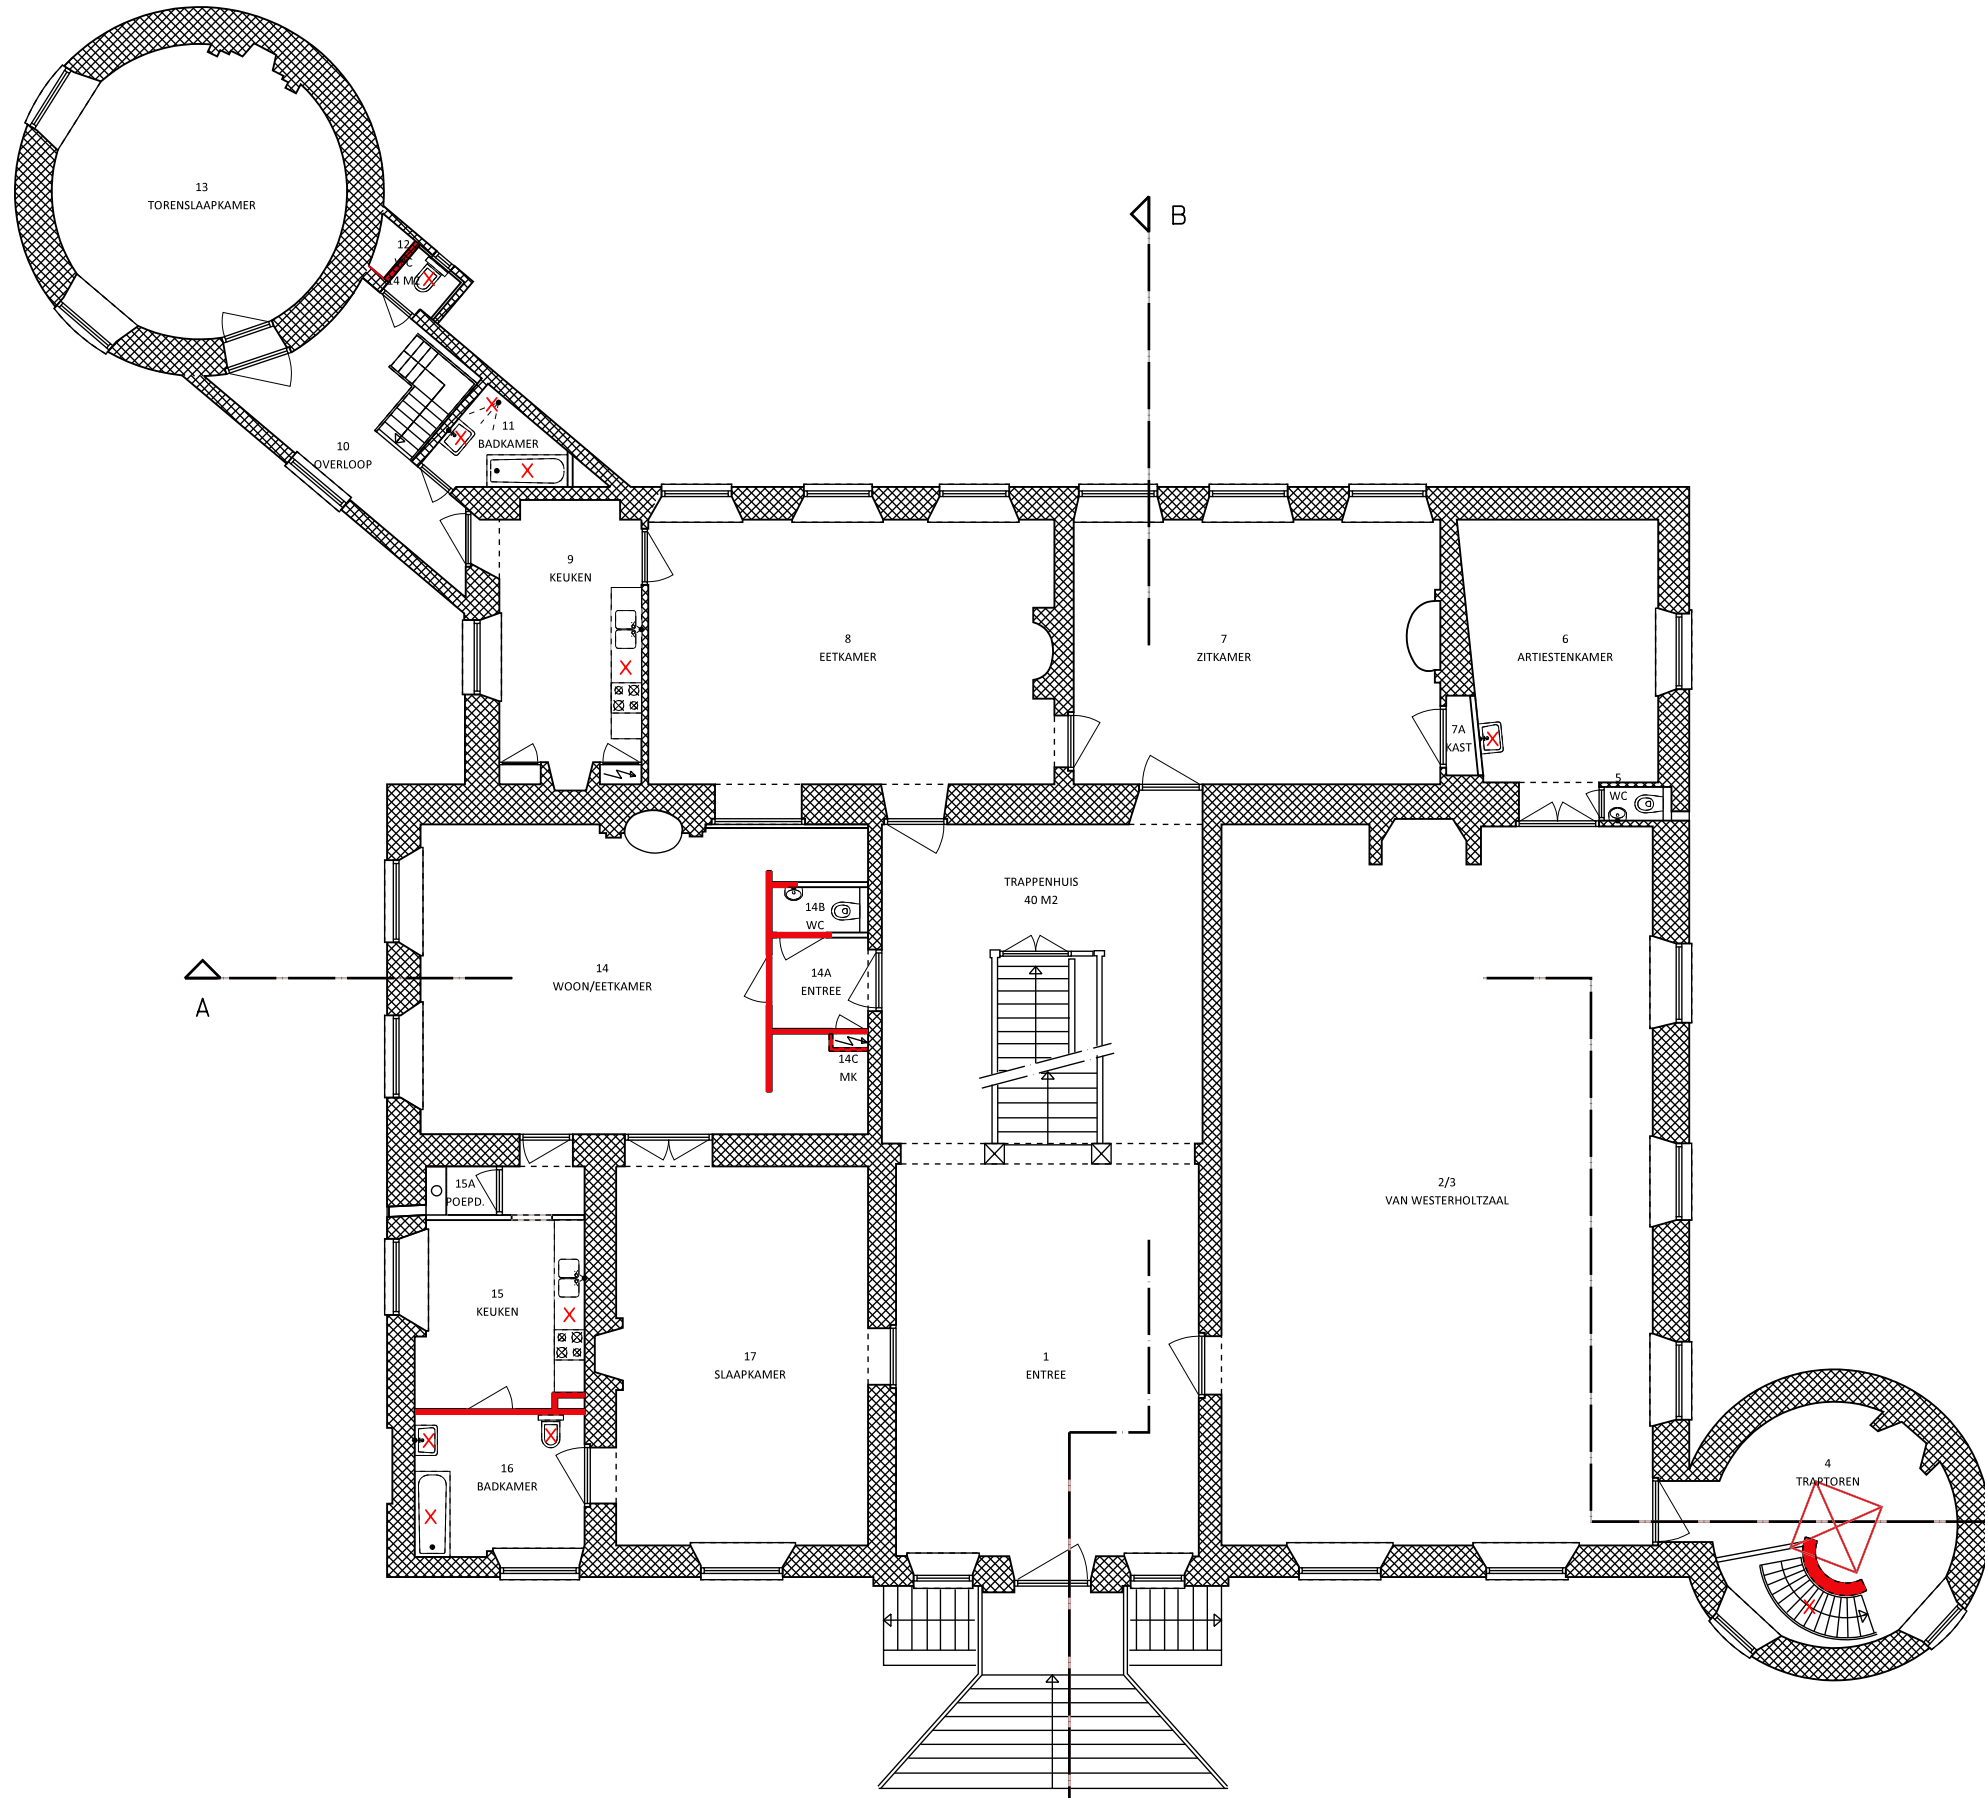


■ ☒ X TE SLOPEN / VERNIEUWEN VAN NIET MONUMENTALE ONDERDELEN

0 2 4 6 8 10 M

BEGANE GROND (BELETAGE)

KASTEEL HACKFORT BAAKSEWEG 8 7251 RH VORDEN		STICHTING NATUURMONUMENTEN	
project		opdrachtgever	
BELETAGE BESTAANDE TOESTAND		status	
BT-PL-02	16-671	project nr.	23-12-'16
	MONUMENTENAANVRAAG	ENR	datum
tekening nr.	fase	getekend	wijziging

VERLAAN & BOUWSTRA architecten

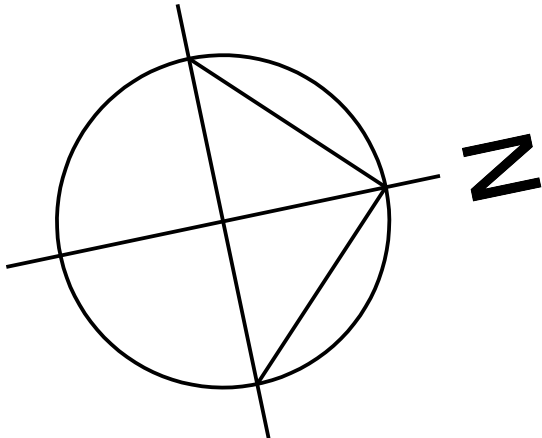


   TE SLOPEN / VERNIEUWEN VAN NIET MONUMENTALE ONDERDELEN




VERDIEPING

KASTEEL HACKFORT BAAKSEWEG 8 7251 RH VORDEN		STICHTING NATUURMONUMENTEN	
project		opdrachtgever	
VERDIEPING BESTAANDE TOESTAND		status	
BT-PL-03	16-671	project nr.	23-12-'16
	MONUMENTENAANVRAAG	ENR	datum
tekening nr.	fase	getekend	wijziging

VERLAAN & BOUWSTRA architecten

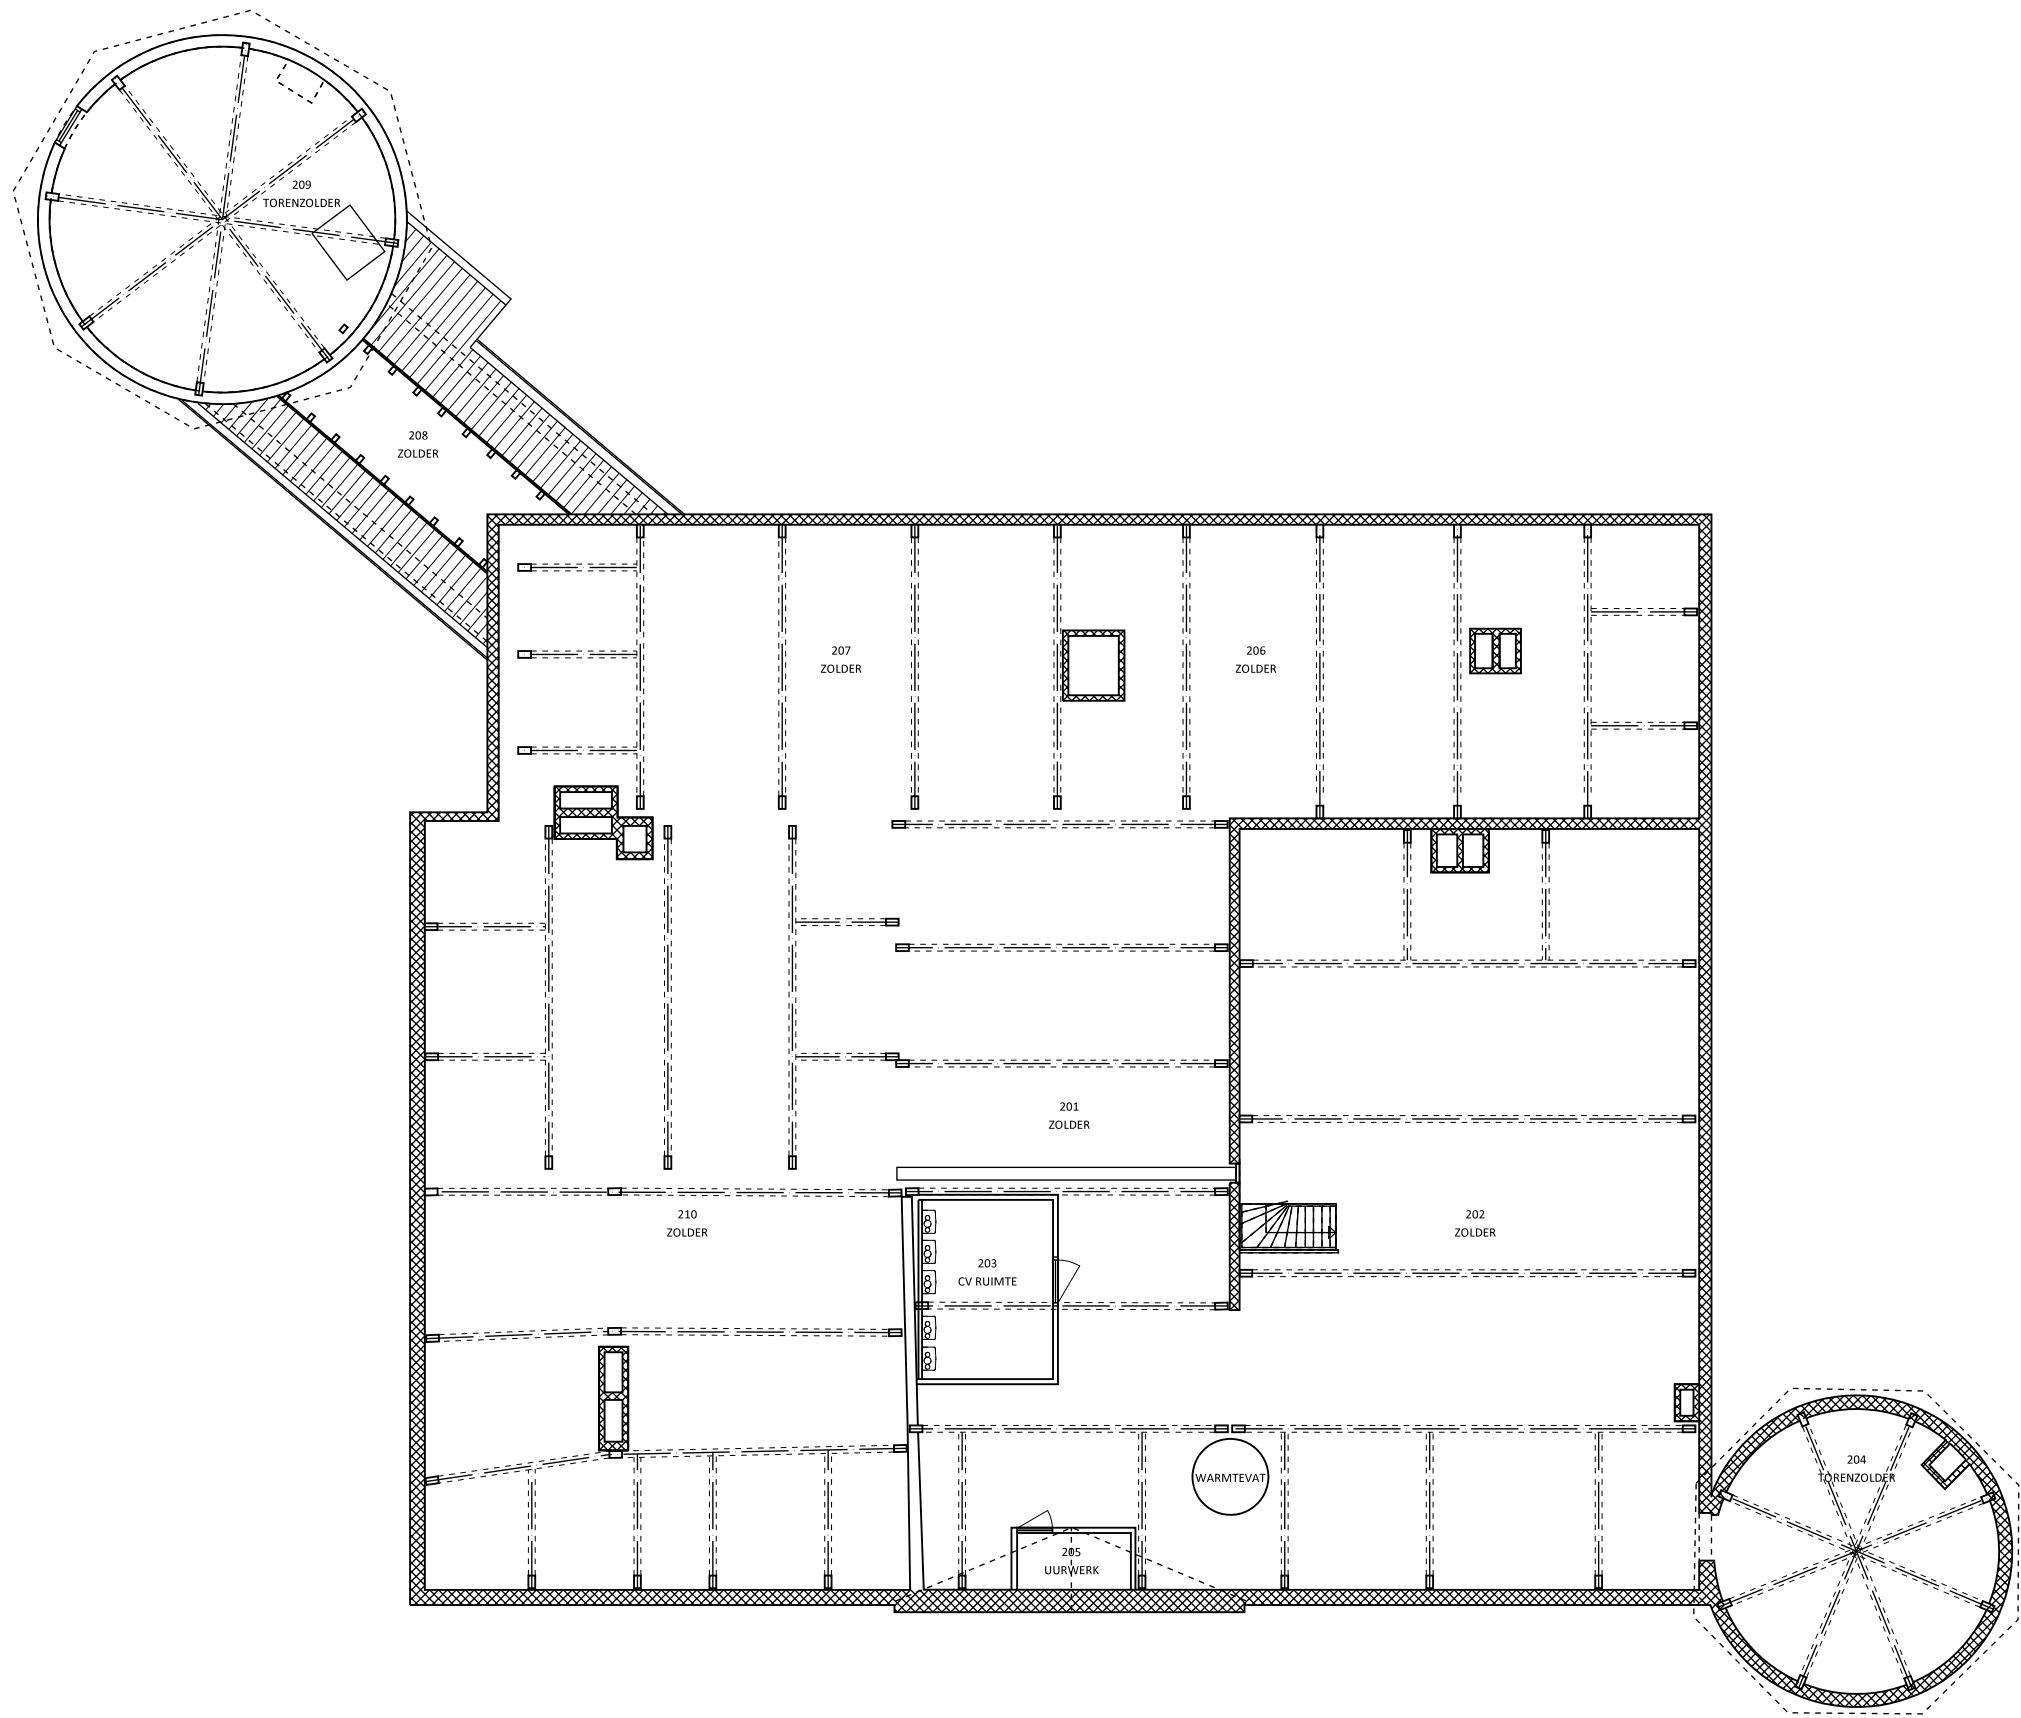

ZOLDER

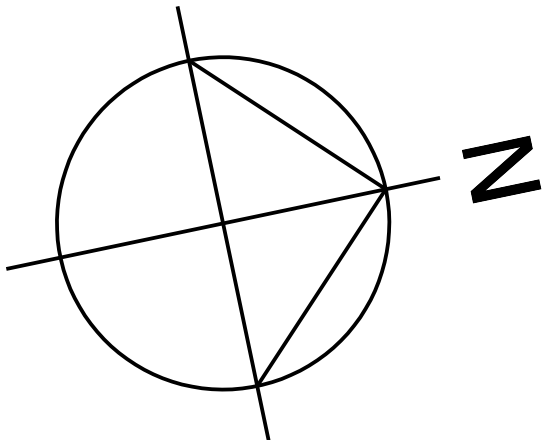

  X TE SLOPEN / VERNIEUWEN VAN NIET MONUMENTALE ONDERDELEN

0 2 4 6 8 10 M

KASTEEL HACKFORT BAAKSEWEG 8 7251 RH VORDEN		STICHTING NATUURMONUMENTEN	
project		opdrachtgever	
ZOLDER BESTAANDE TOESTAND		status	
BT-PL-04	16-671	schaal	23-12-'16
	MONUMENTENAANVRAAG	ENR	datum
tekening nr.	fase	getekend	wijziging

VERLAAN & BOUWSTRA architecten