



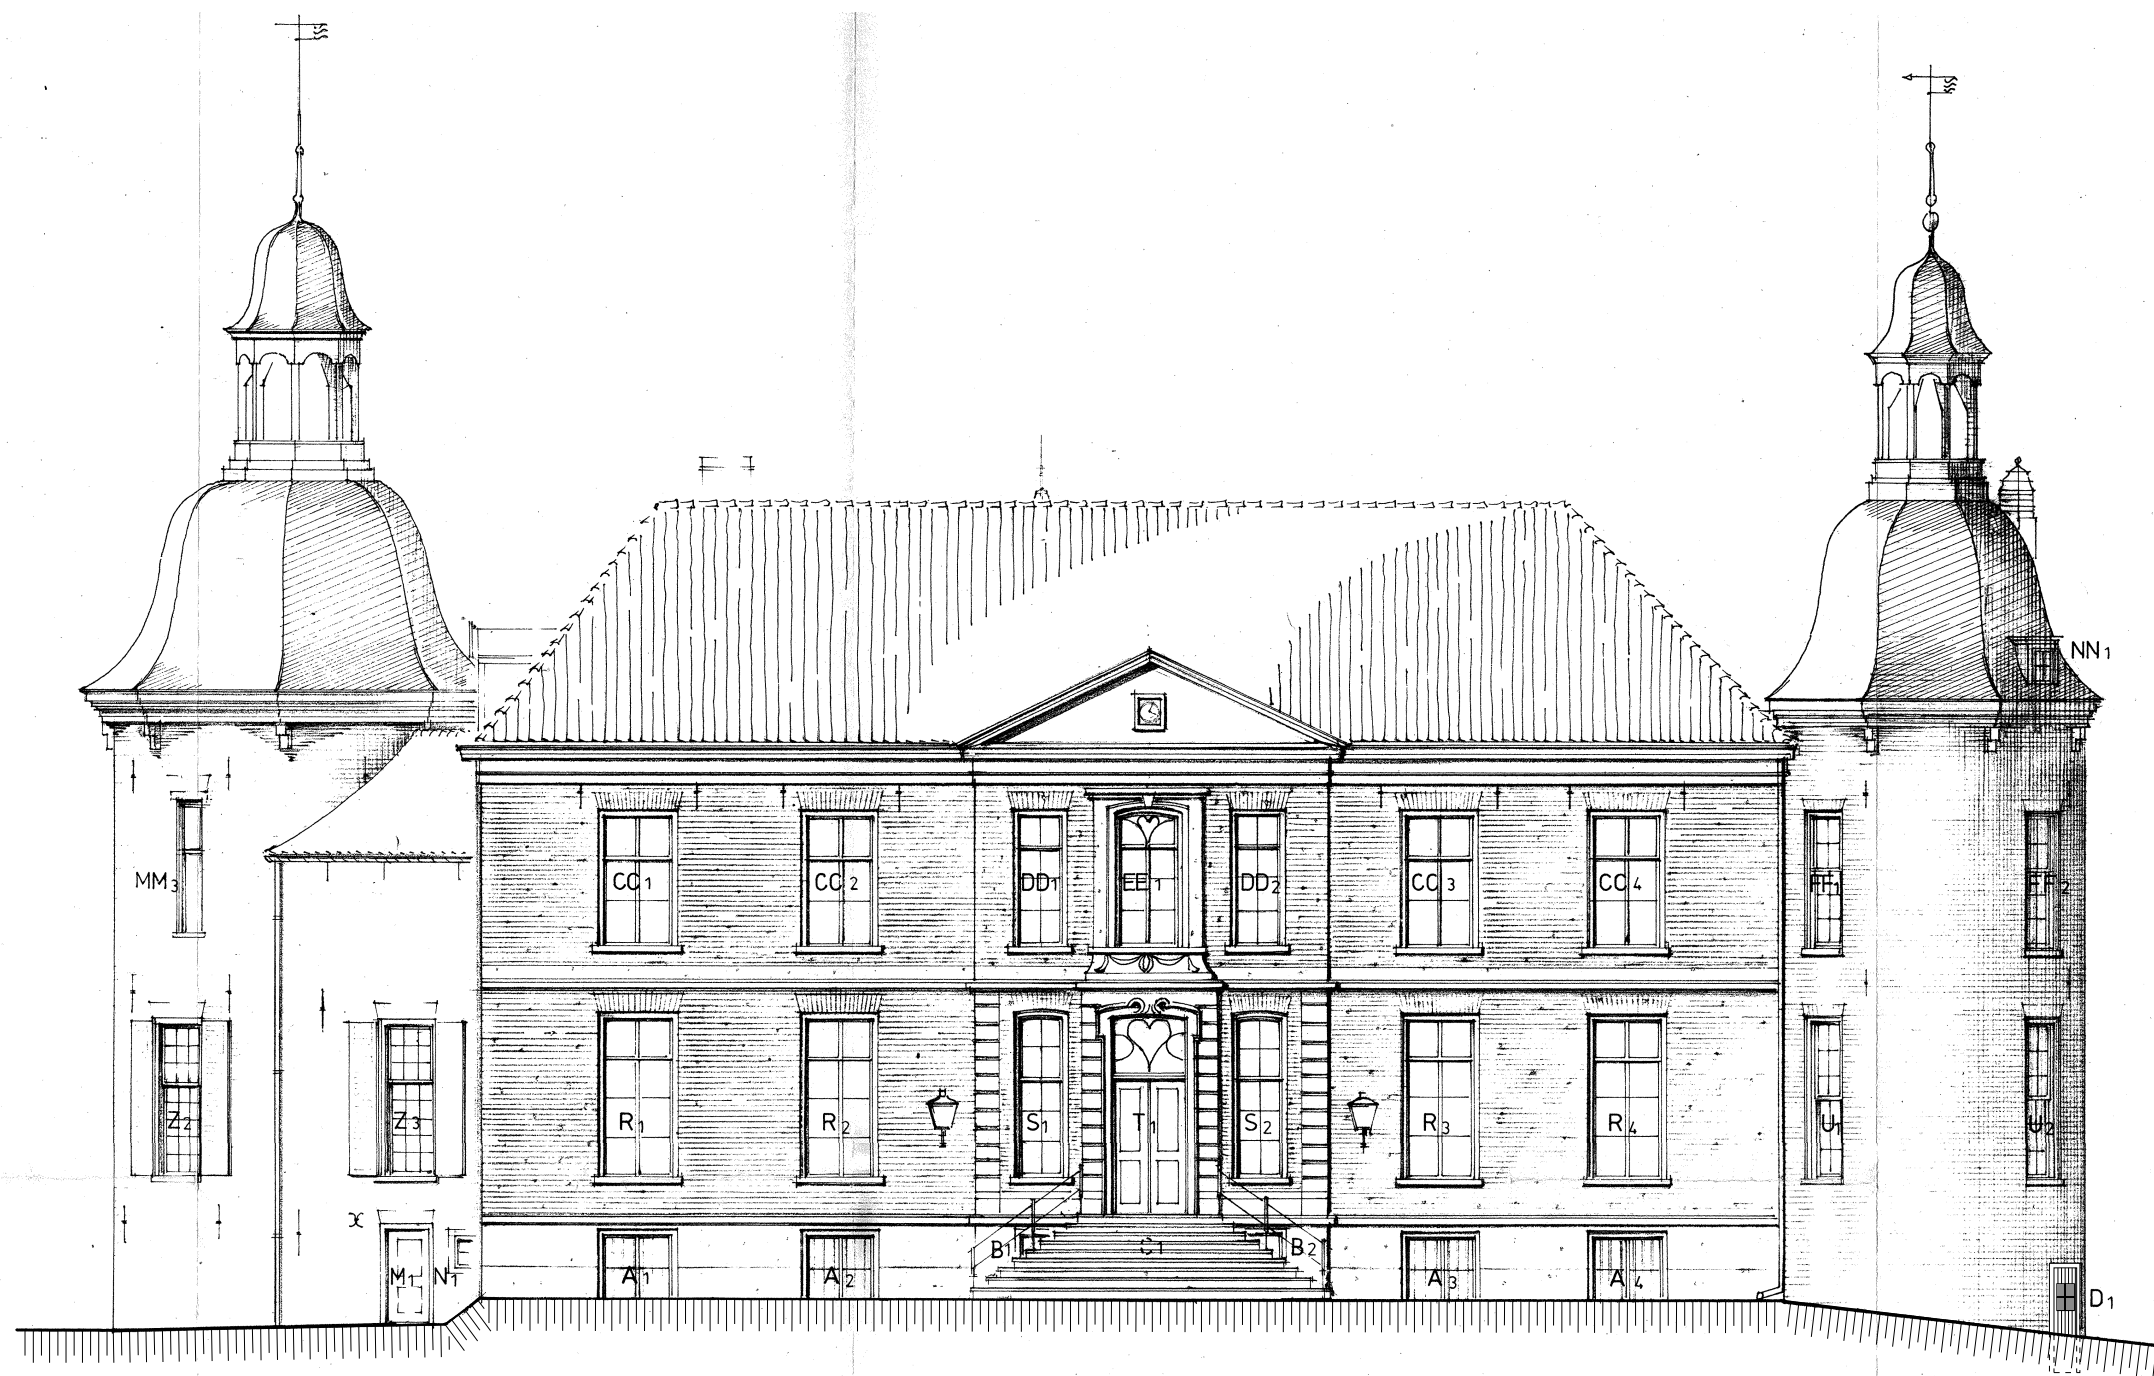

OOSTGEVEL NIEUW


KASTEEL HACKFORT BAAKSEWEG 8 7251 RH VORDEN		STICHTING NATUURMONUMENTEN	
project		opdrachtgever	
OOSTGEVEL NIEUWE TOESTAND		DEFINITIEF	
onderdeel		status	
SO-GV-01	16-671	23-12-'16	datum
	project nr.	schaal	datum
MONUMENTENAANVRAAG		ENR	getekend
tekening nr.		wijziging	
fase		getekend	

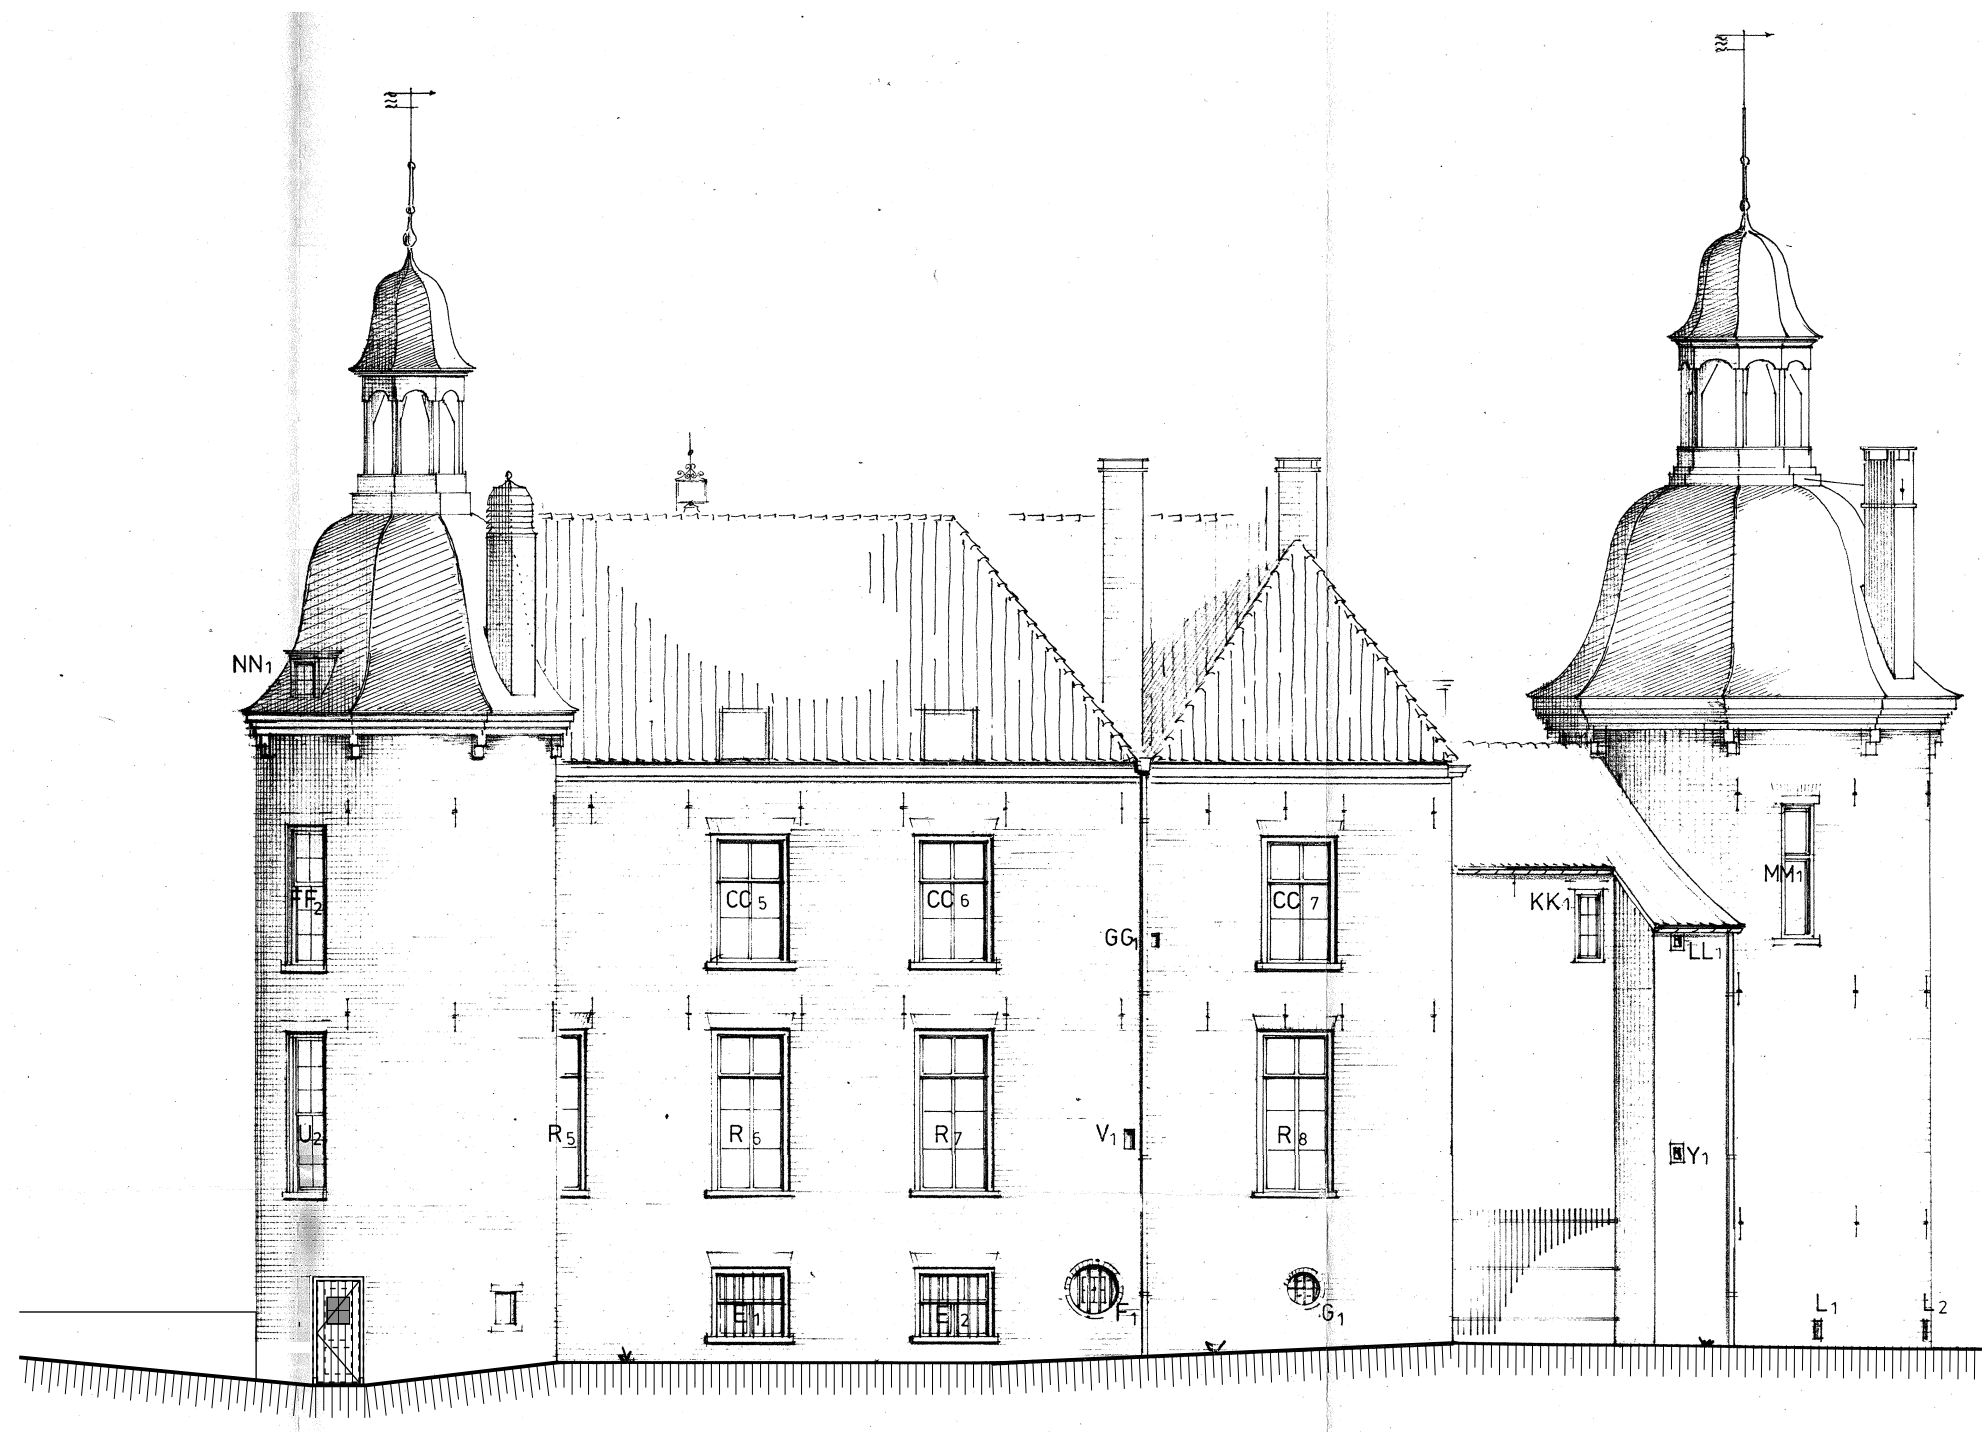

NOORDGEVEL NIEUW

KASTEEL HACKFORT BAAKSEWEG 8 7251 RH VORDEN		STICHTING NATUURMONUMENTEN	
project		opdrachtgever	
NOORDGEVEL NIEUWE TOESTAND		DEFINITIEF	
onderdeel		status	
SO-GV-02	16-671	project nr.	23-12-'16
	MONUMENTENAANVRAAG	schaal	datum
tekening nr.	fase	ENR	wijziging
getekend		wijziging	


VERLAAN & BOUWSTRA architecten

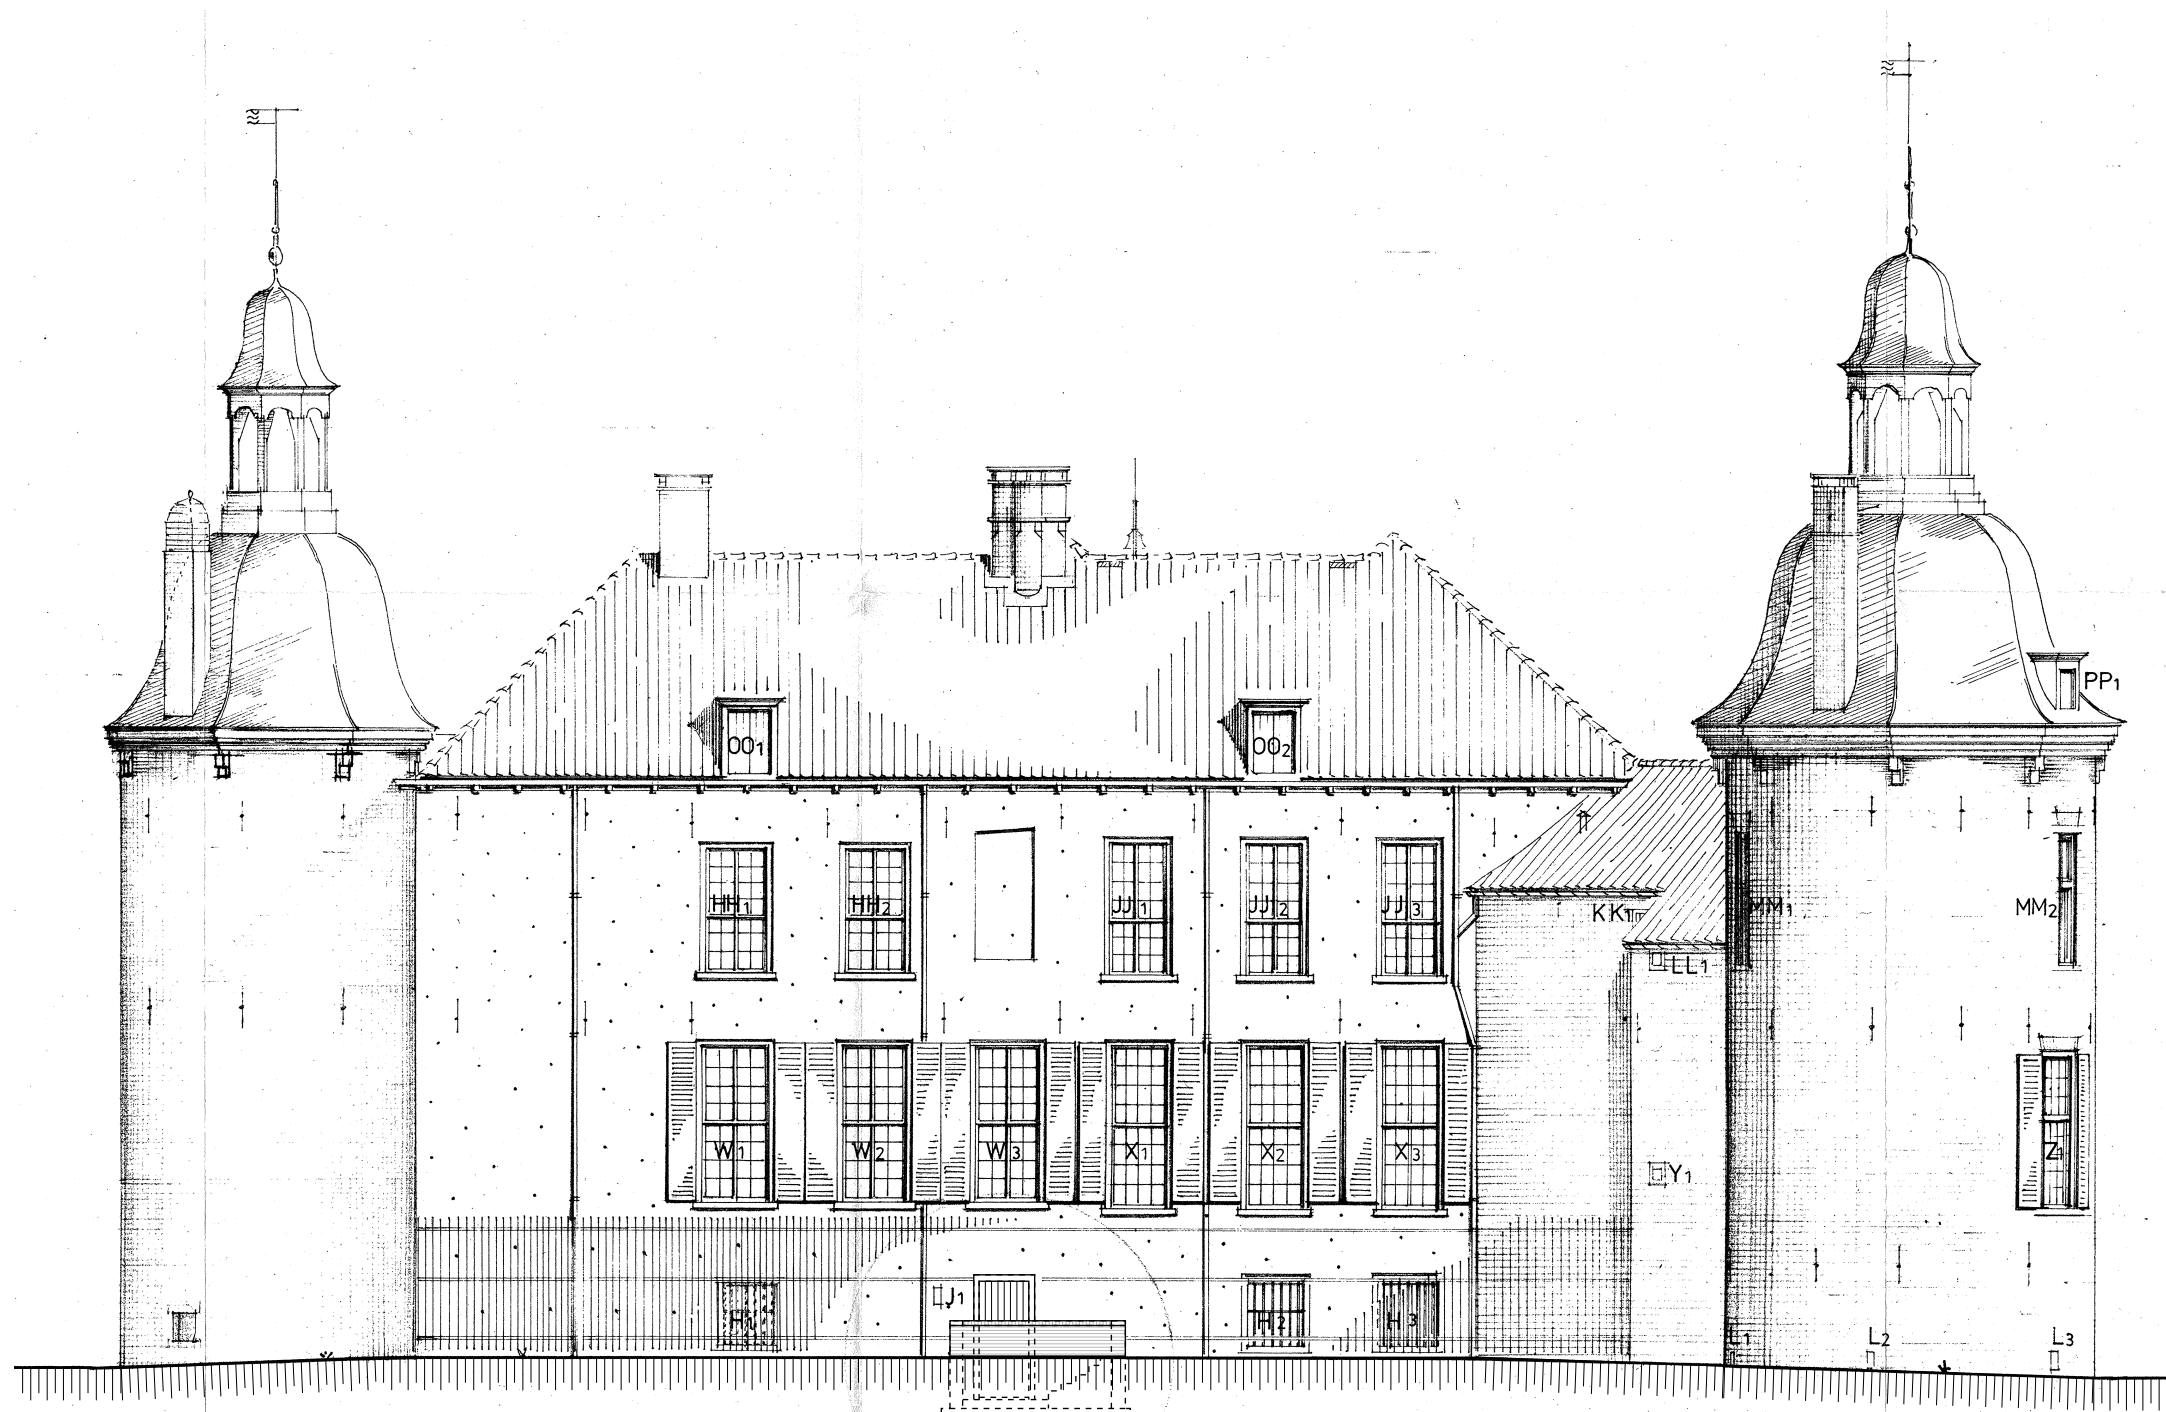

WESTGEVEL NIEUW

KASTEEL HACKFORT BAAKSEWEG 8 7251 RH VORDEN		STICHTING NATUURMONUMENTEN	
project		opdrachtgever	
WESTGEVEL NIEUWE TOESTAND		DEFINITIEF	
onderdeel		status	
SO-GV-03	16-671	project nr.	23-12-'16
	MONUMENTENAANVRAAG	schaal	datum
tekening nr.	fase	ENR	getekend
			wijziging

VERLAAN & BOUWSTRA architecten

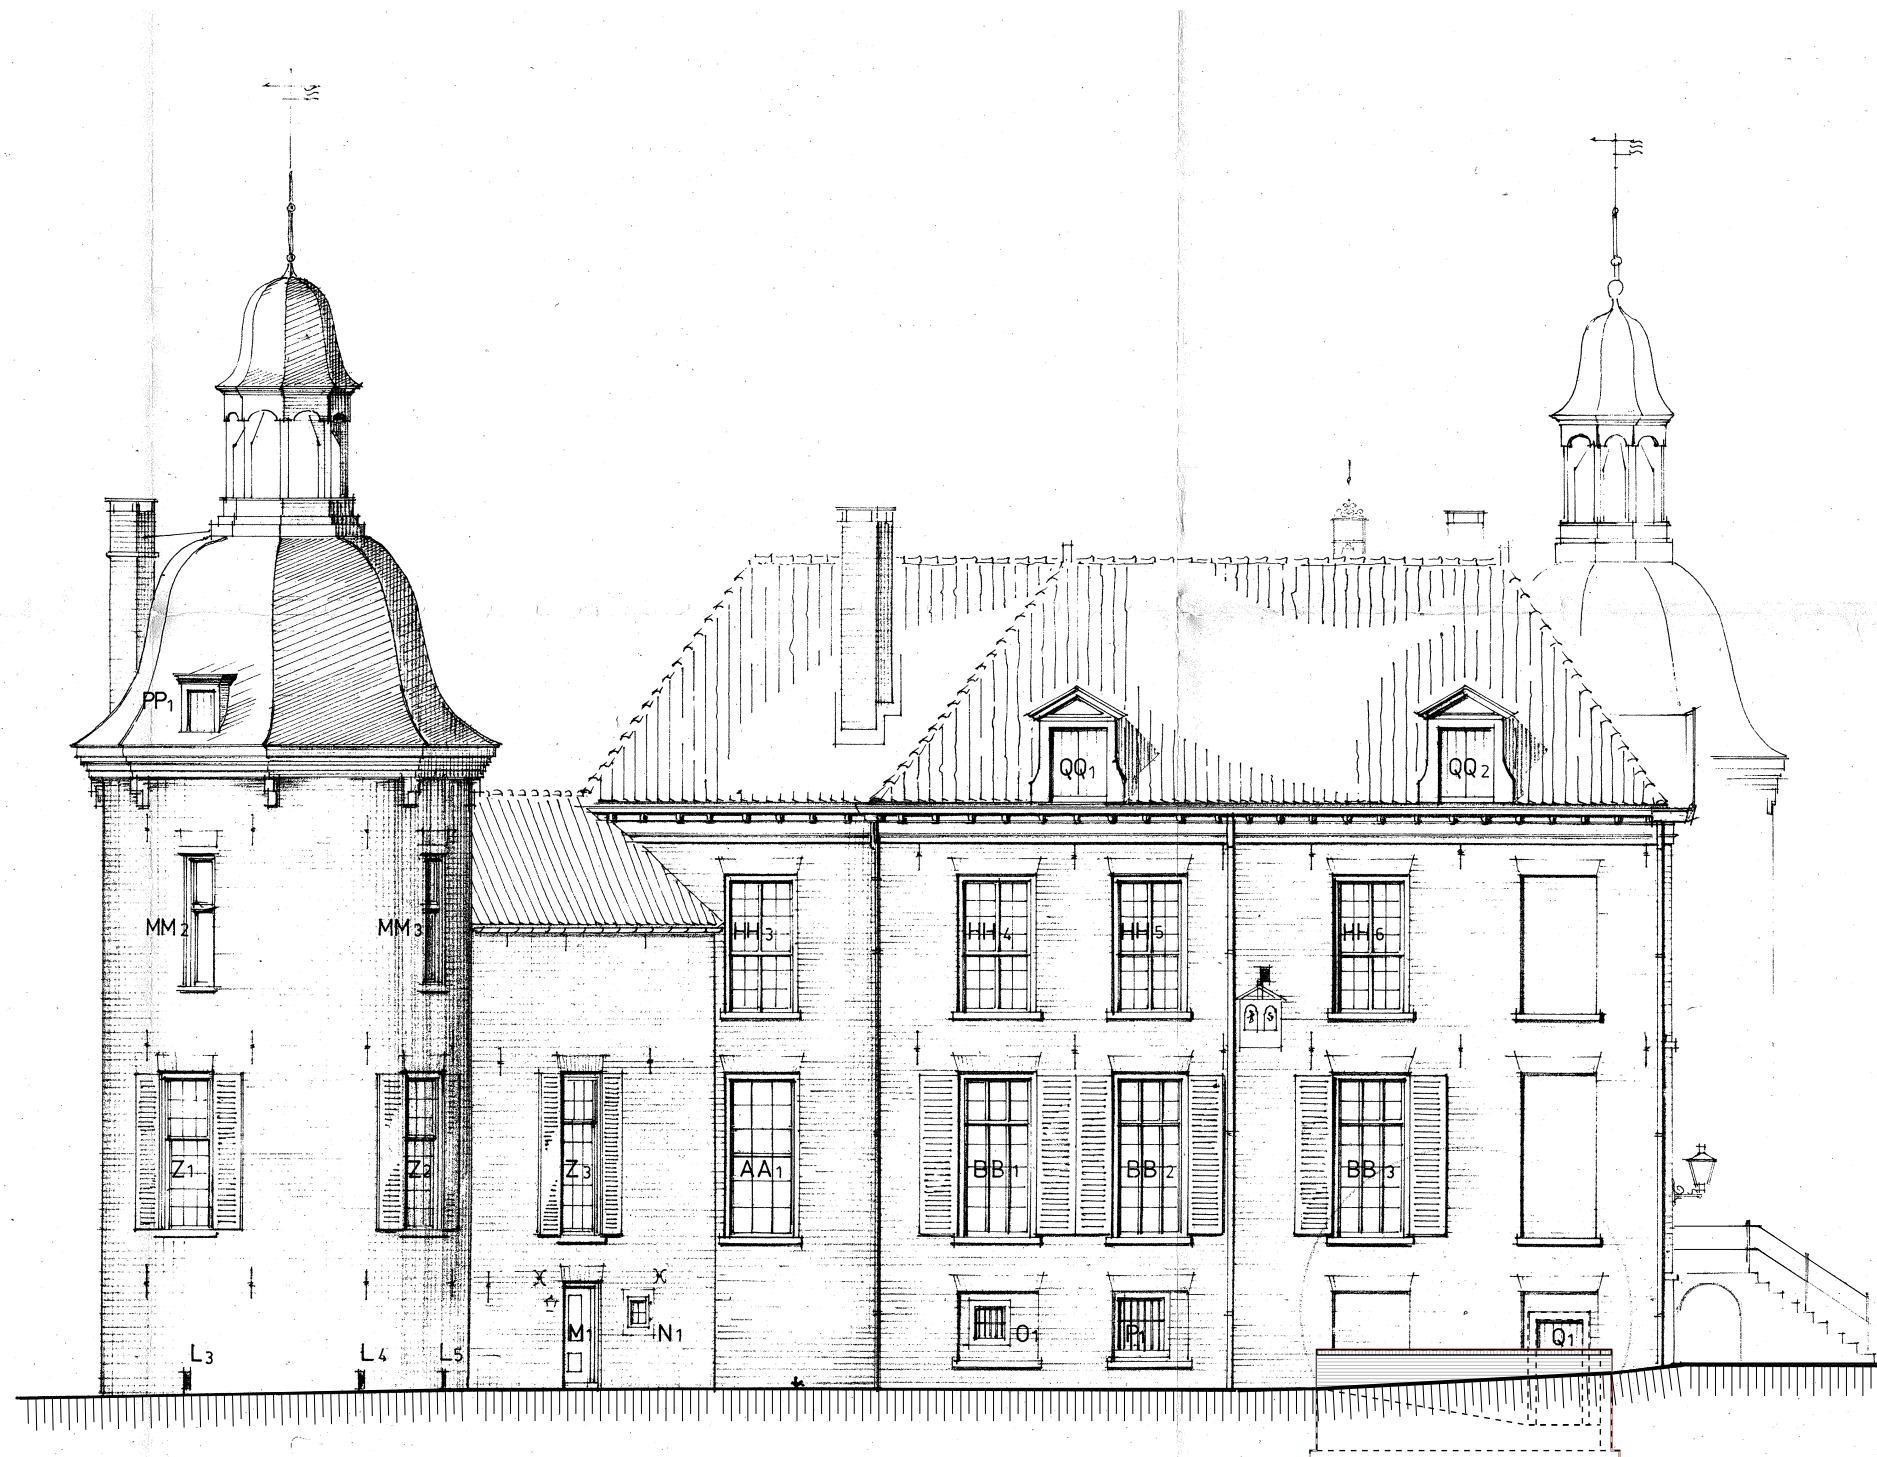

ZUIDGEVEL NIEUW

KASTEEL HACKFORT BAAKSEWEG 8 7251 RH VORDEN		STICHTING NATUURMONUMENTEN	
project		opdrachtgever	
ZUIDGEVEL NIEUWE TOESTAND		DEFINITIEF	
onderdeel		status	
SO-GV-04	16-671	23-12-'16	
	project nr.	schaal	datum
MONUMENTENAANVRAAG		ENR	
fase		getekend	wijziging


VERLAAN & BOUWSTRA architecten



DOORSNEDE A-A

KASTEEL HACKFORT BAAKSEWEG 8 7251 RH VORDEN		STICHTING NATUURMONUMENTEN	
project		opdrachtgever	
DOORSNEDE A-A		DEFINITIEF	
onderdeel		status	
SO-DS-01	16-671	project nr.	23-12-'16
	MONUMENTENAANVRAAG	schaal	datum
tekening nr.	ENR	getekend	wijziging
fase			

VERLAAN & BOUWSTRA architecten


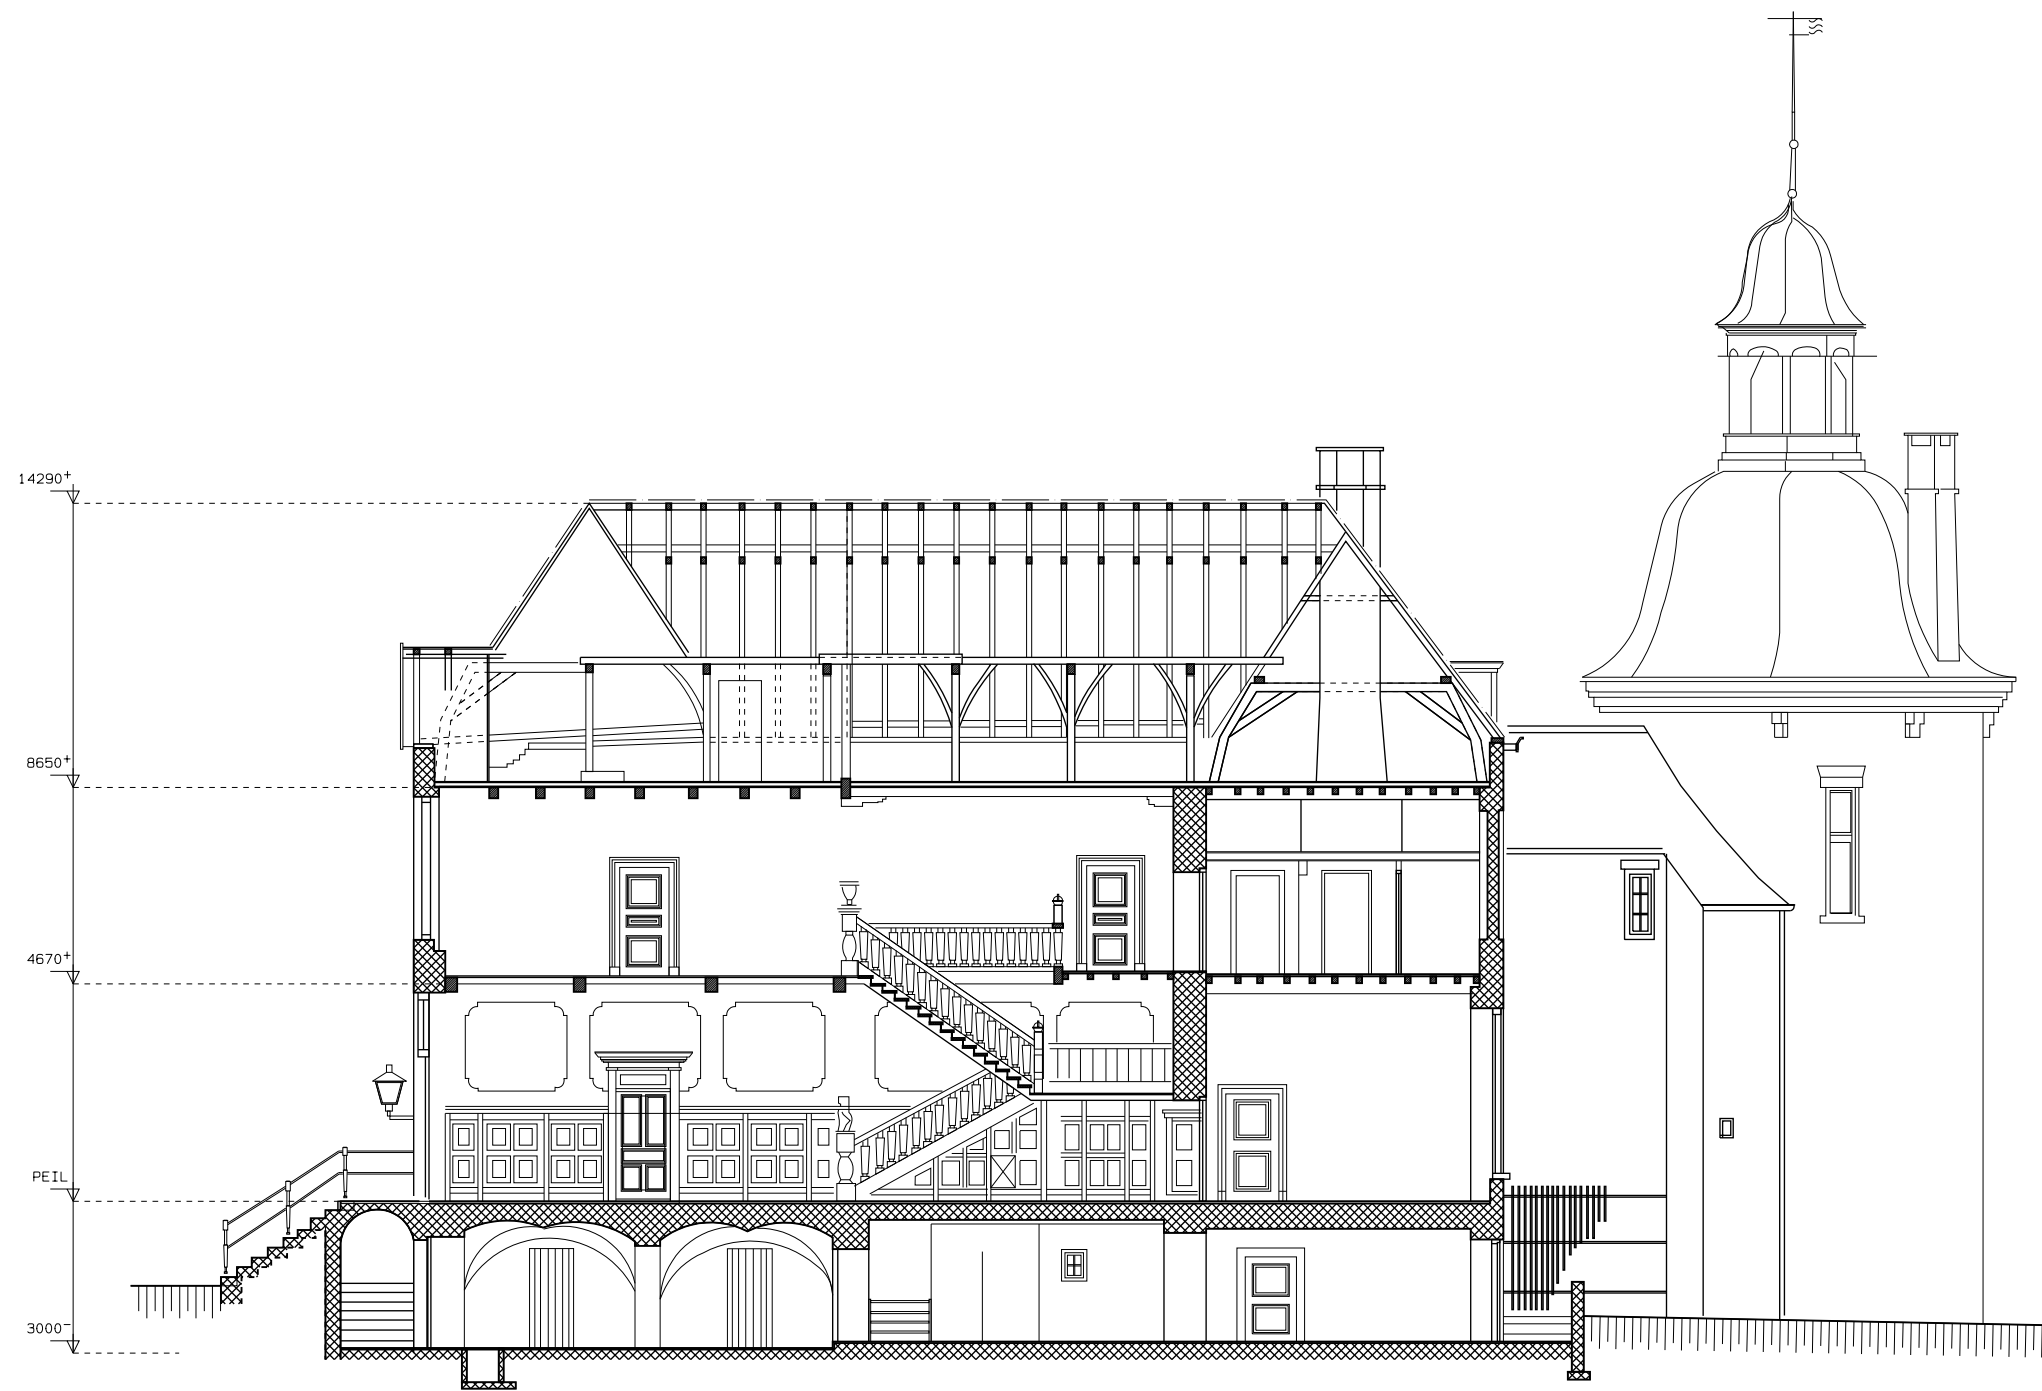


DOORSNEDE B-B

MAATVOERING IN HET WERK TE CONTROLEREN!

KASTEEL HACKFORT BAAKSEWEG 8 7251 RH VORDEN		STICHTING NATUURMONUMENTEN	
project		opdrachtgever	
DOORSNEDE B-B		DEFINITIEF	
onderdeel		status	
SO-DS-02	16-671	23-12-'16	
	project nr.	schaal	datum
MONUMENTENAANVRAAG		ENR	
fase		getekend	wijziging

VERLAAN & BOUWSTRA architecten

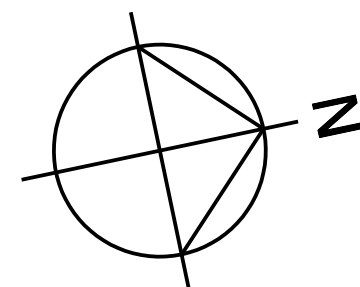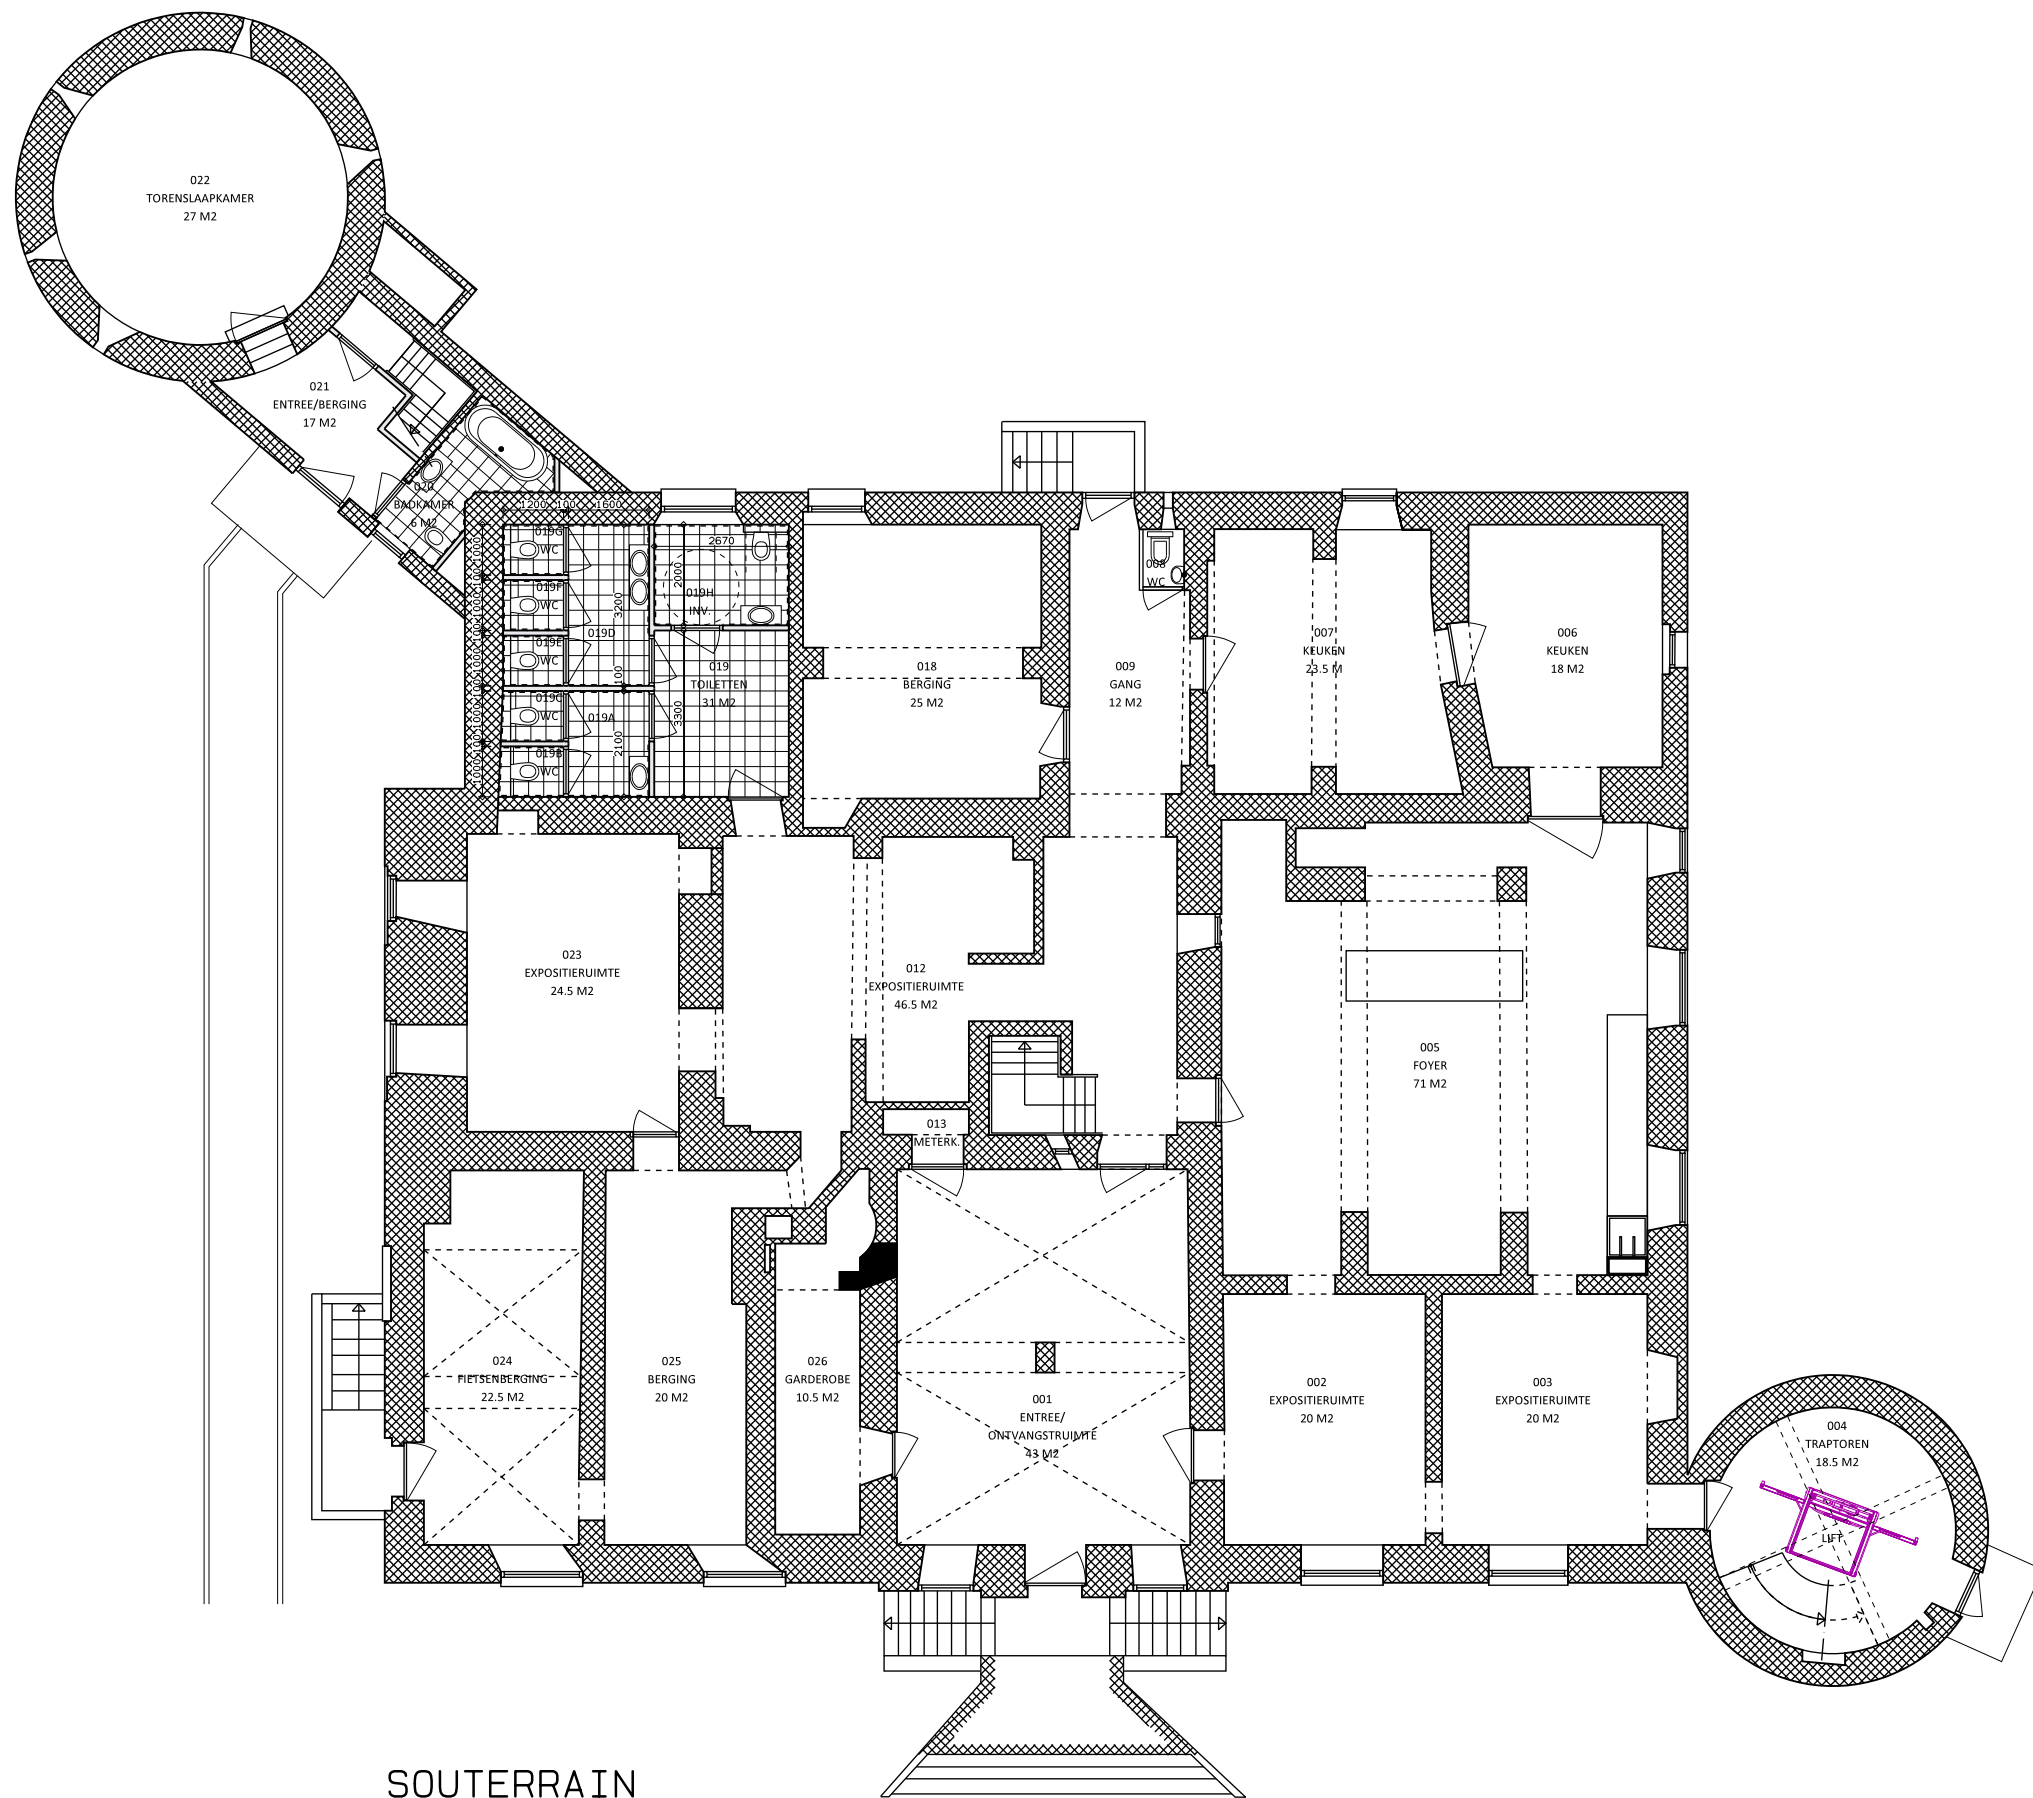

RENVOOI:



GEVELS		METSELWERK BESTAAND	
BINNENWANDEN		PORISO	
BINNENWANDEN		HSB WANDEN	
BINNENWANDEN		HSB WANDEN BESTAAND	
NIEUW KOZIJN		EIKEN	WIT ALS BESTAAND
NIEUWE DEUR		EIKEN	DONKERGROEN ALS BESTAAND

MAATVOERING IN HET WERK TE CONTROLEREN!

0 2 4 6 8 10 M

KASTEEL HACKFORT BAAKSEWEG 8 7251 RH VORDEN		STICHTING NATUURMONUMENTEN	
project		opdrachtgever	
SOUTERRAIN		DEFINITIEF	
onderdeel		status	
SO-PL-01	16-671	project nr.	23-12-'16
	MONUMENTENAANVRAAG	schaal	datum
tekening nr.	ENR	getekend	wijziging
fase			

VERLAAN & BOUWSTRA architecten

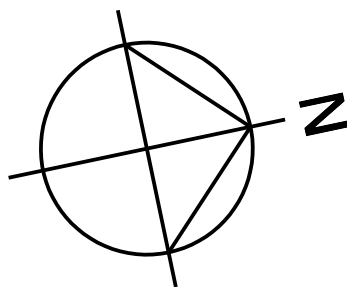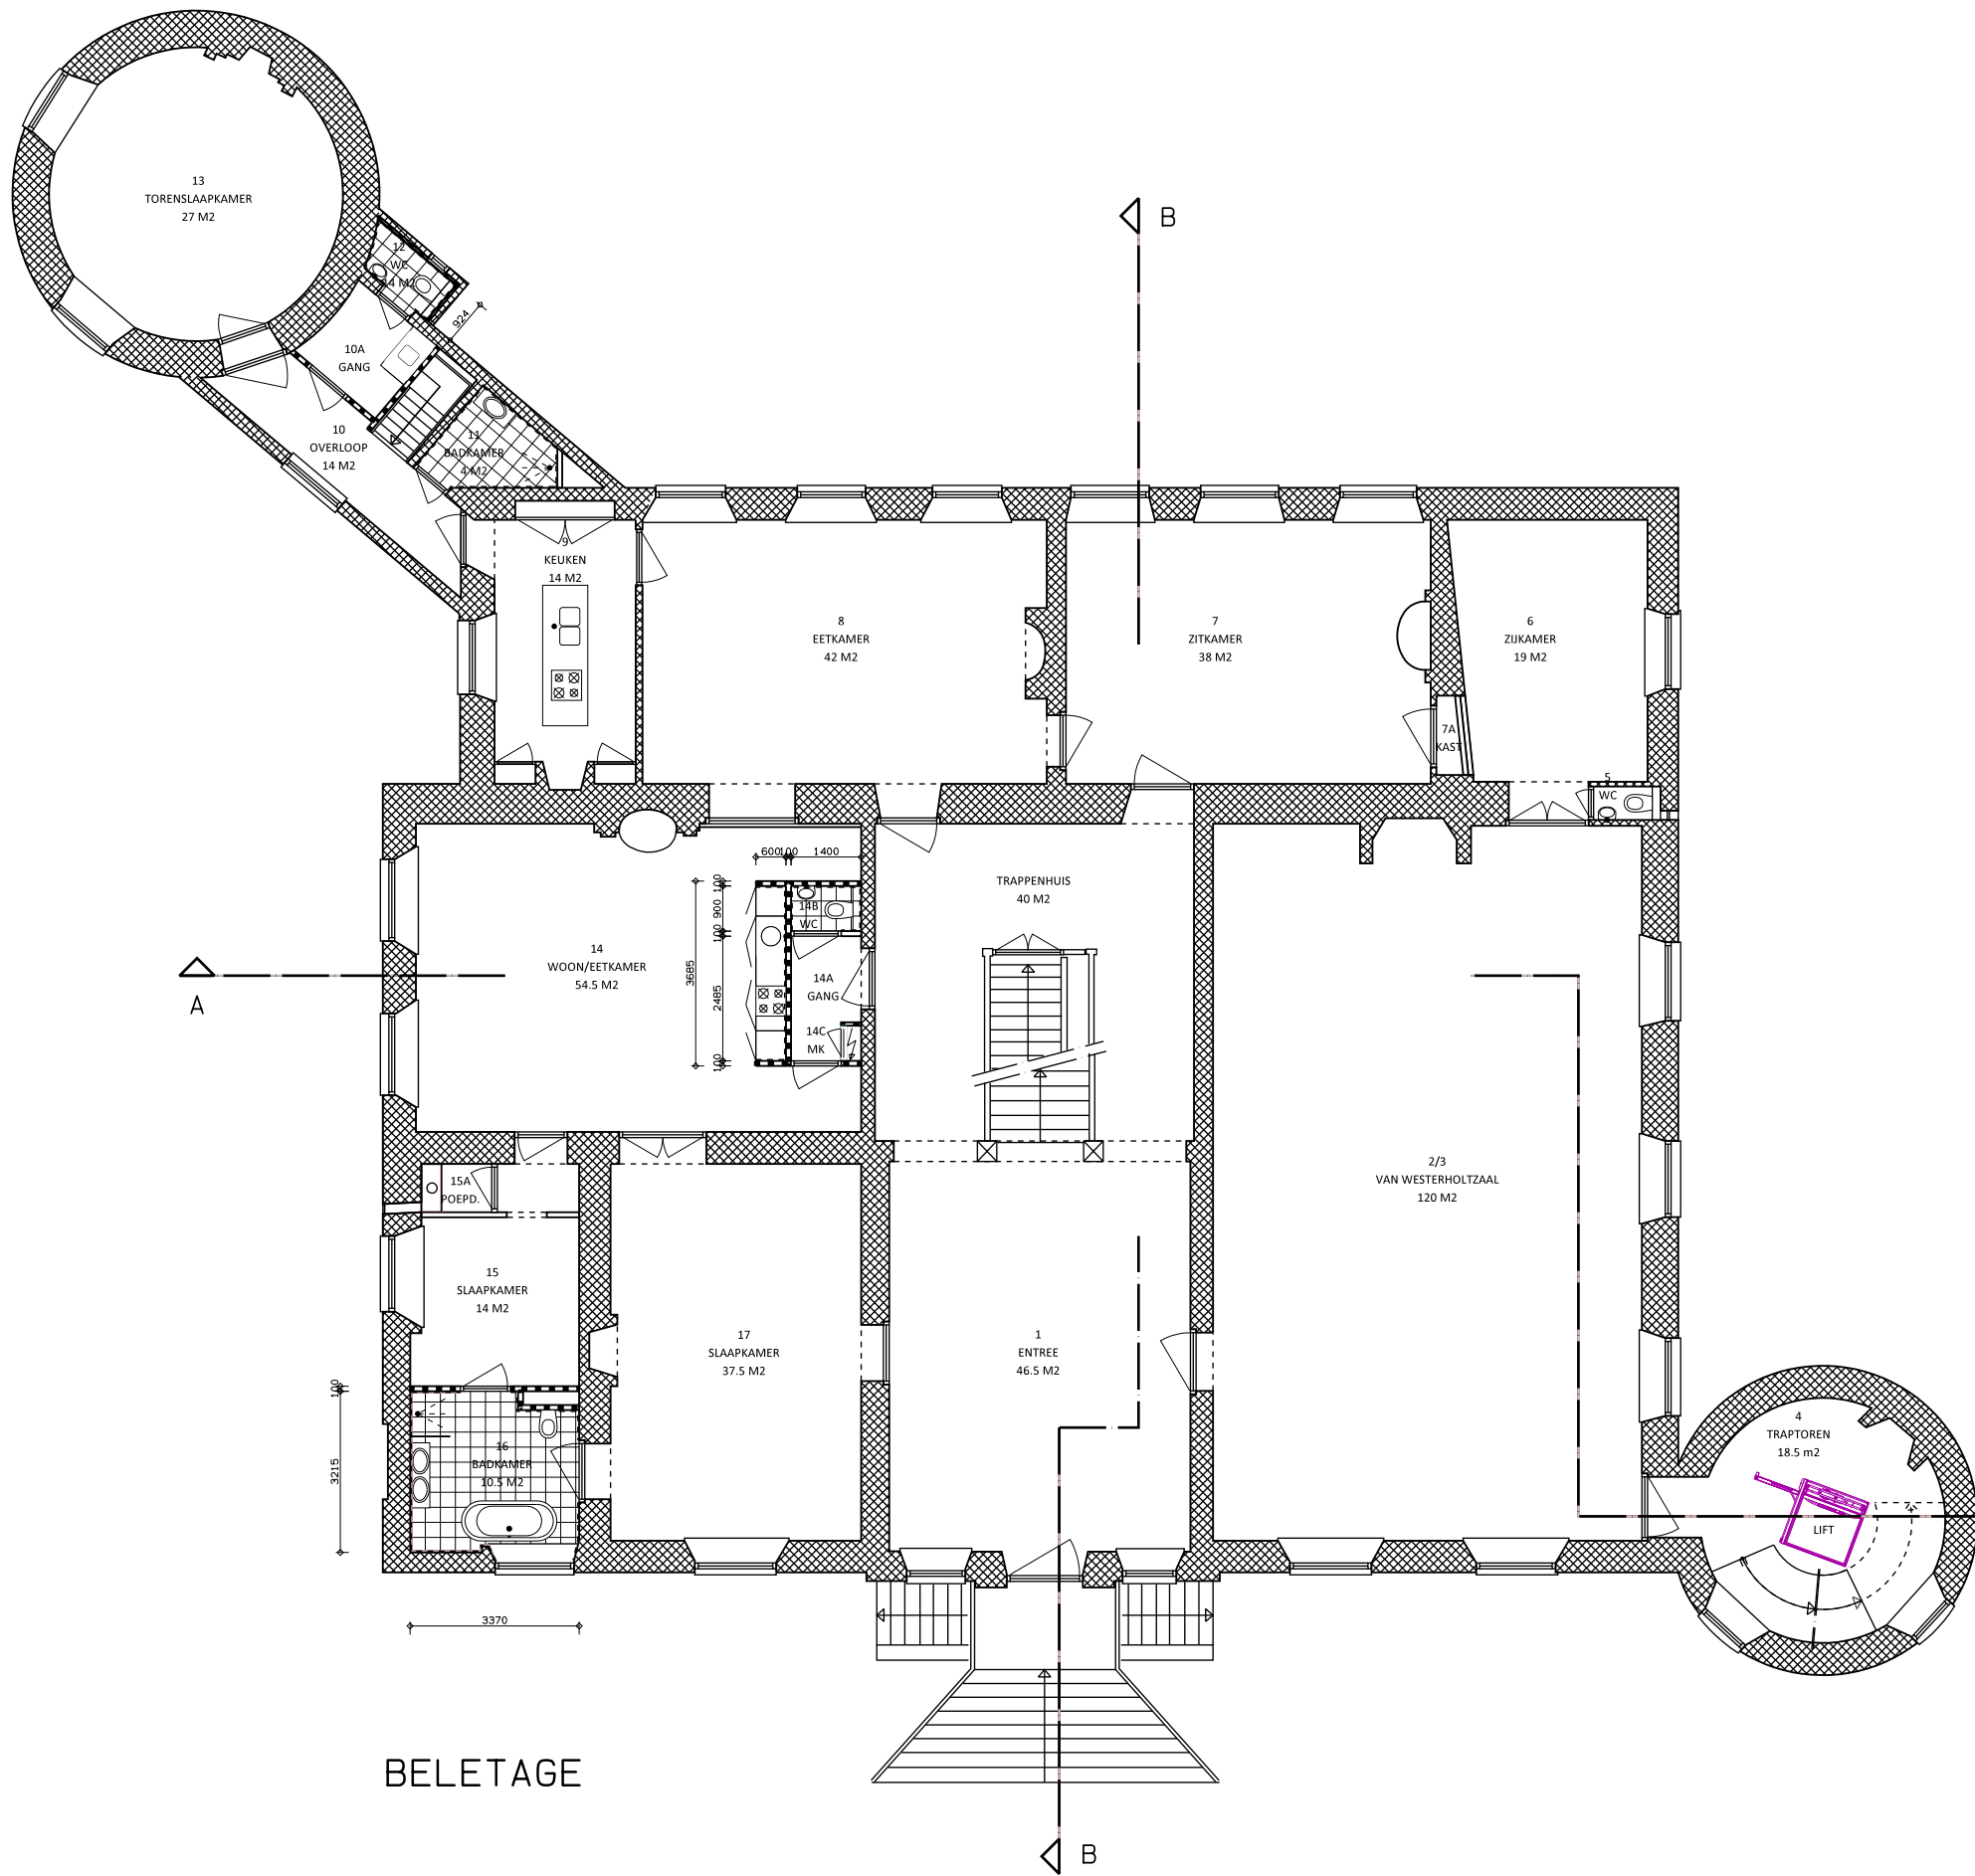

RENVOOI:


GEVELS		METSELWERK BESTAAND	
BINNENWANDEN		PORISO	
BINNENWANDEN		HSB WANDEN	
BINNENWANDEN		HSB WANDEN BESTAAND	
NIEUW KOZIJN		EIKEN	WIT ALS BESTAAND
NIEUWE DEUR		EIKEN	DONKERGROEN ALS BESTAAND

MAATVOERING IN HET WERK TE CONTROLEREN!

0 2 4 6 8 10 M

KASTEEL HACKFORT BAAKSEWEG 8 7251 RH VORDEN		STICHTING NATUURMONUMENTEN	
project		opdrachtgever	
BELETAGE		DEFINITIEF	
onderdeel		status	
SO-PL-02		16-671	
project nr.		23-12-'16	
MONUMENTENAANVRAAG		datum	
tekening nr.		ENR	
fase		getekend	
		wijziging	

VERLAAN & BOUWSTRA architecten

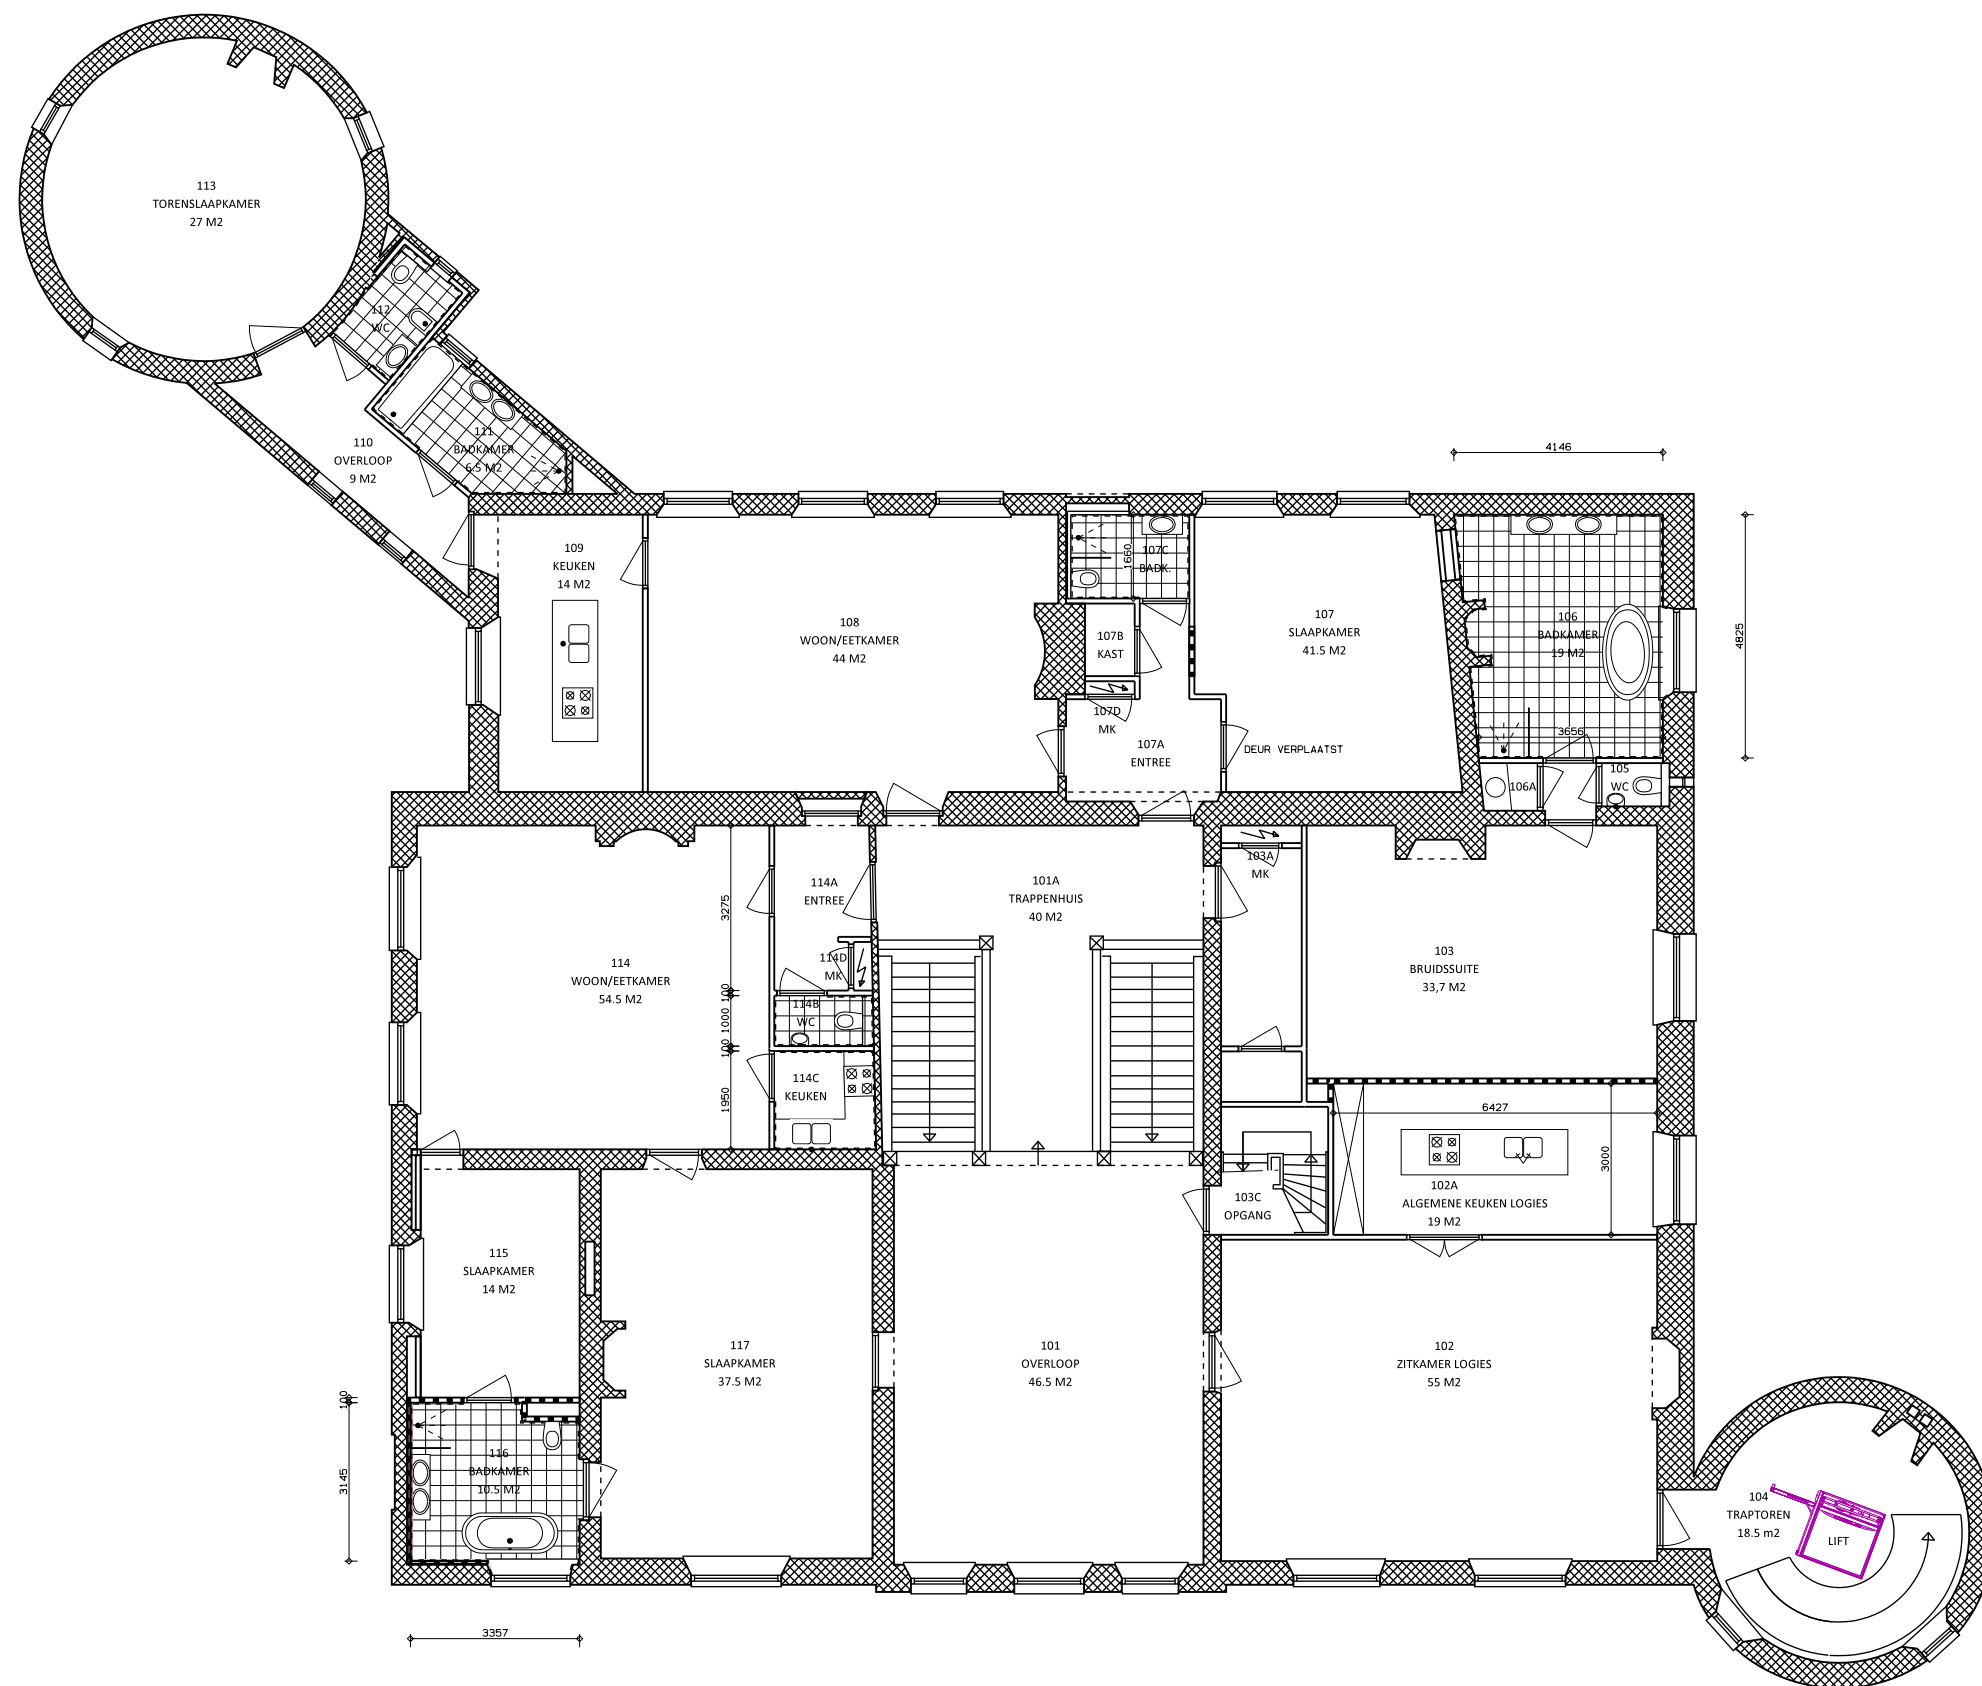

VERDIEPING

RENVOOI:


GEVELS		METSELWERK BESTAAND	
BINNENWANDEN		PORISO	
BINNENWANDEN		HSB WANDEN	
BINNENWANDEN		HSB WANDEN BESTAAND	
NIEUW KOZIJN		EIKEN	WIT ALS BESTAAND
NIEUWE DEUR		EIKEN	DONKERGROEN ALS BESTAAND

MAATVOERING IN HET WERK TE CONTROLEREN!


0 2 4 6 8 10 M

KASTEEL HACKFORT BAAKSEWEG 8 7251 RH VORDEN		STICHTING NATUURMONUMENTEN	
project		opdrachtgever	
VERDIEPING		DEFINITIEF	
onderdeel		status	
SO-PL-03	16-671	project nr.	23-12-'16
	MONUMENTENAANVRAAG	schaal	datum
tekening nr.	fase	ENR	wijziging
		getekend	

VERLAAN & BOUWSTRA architecten

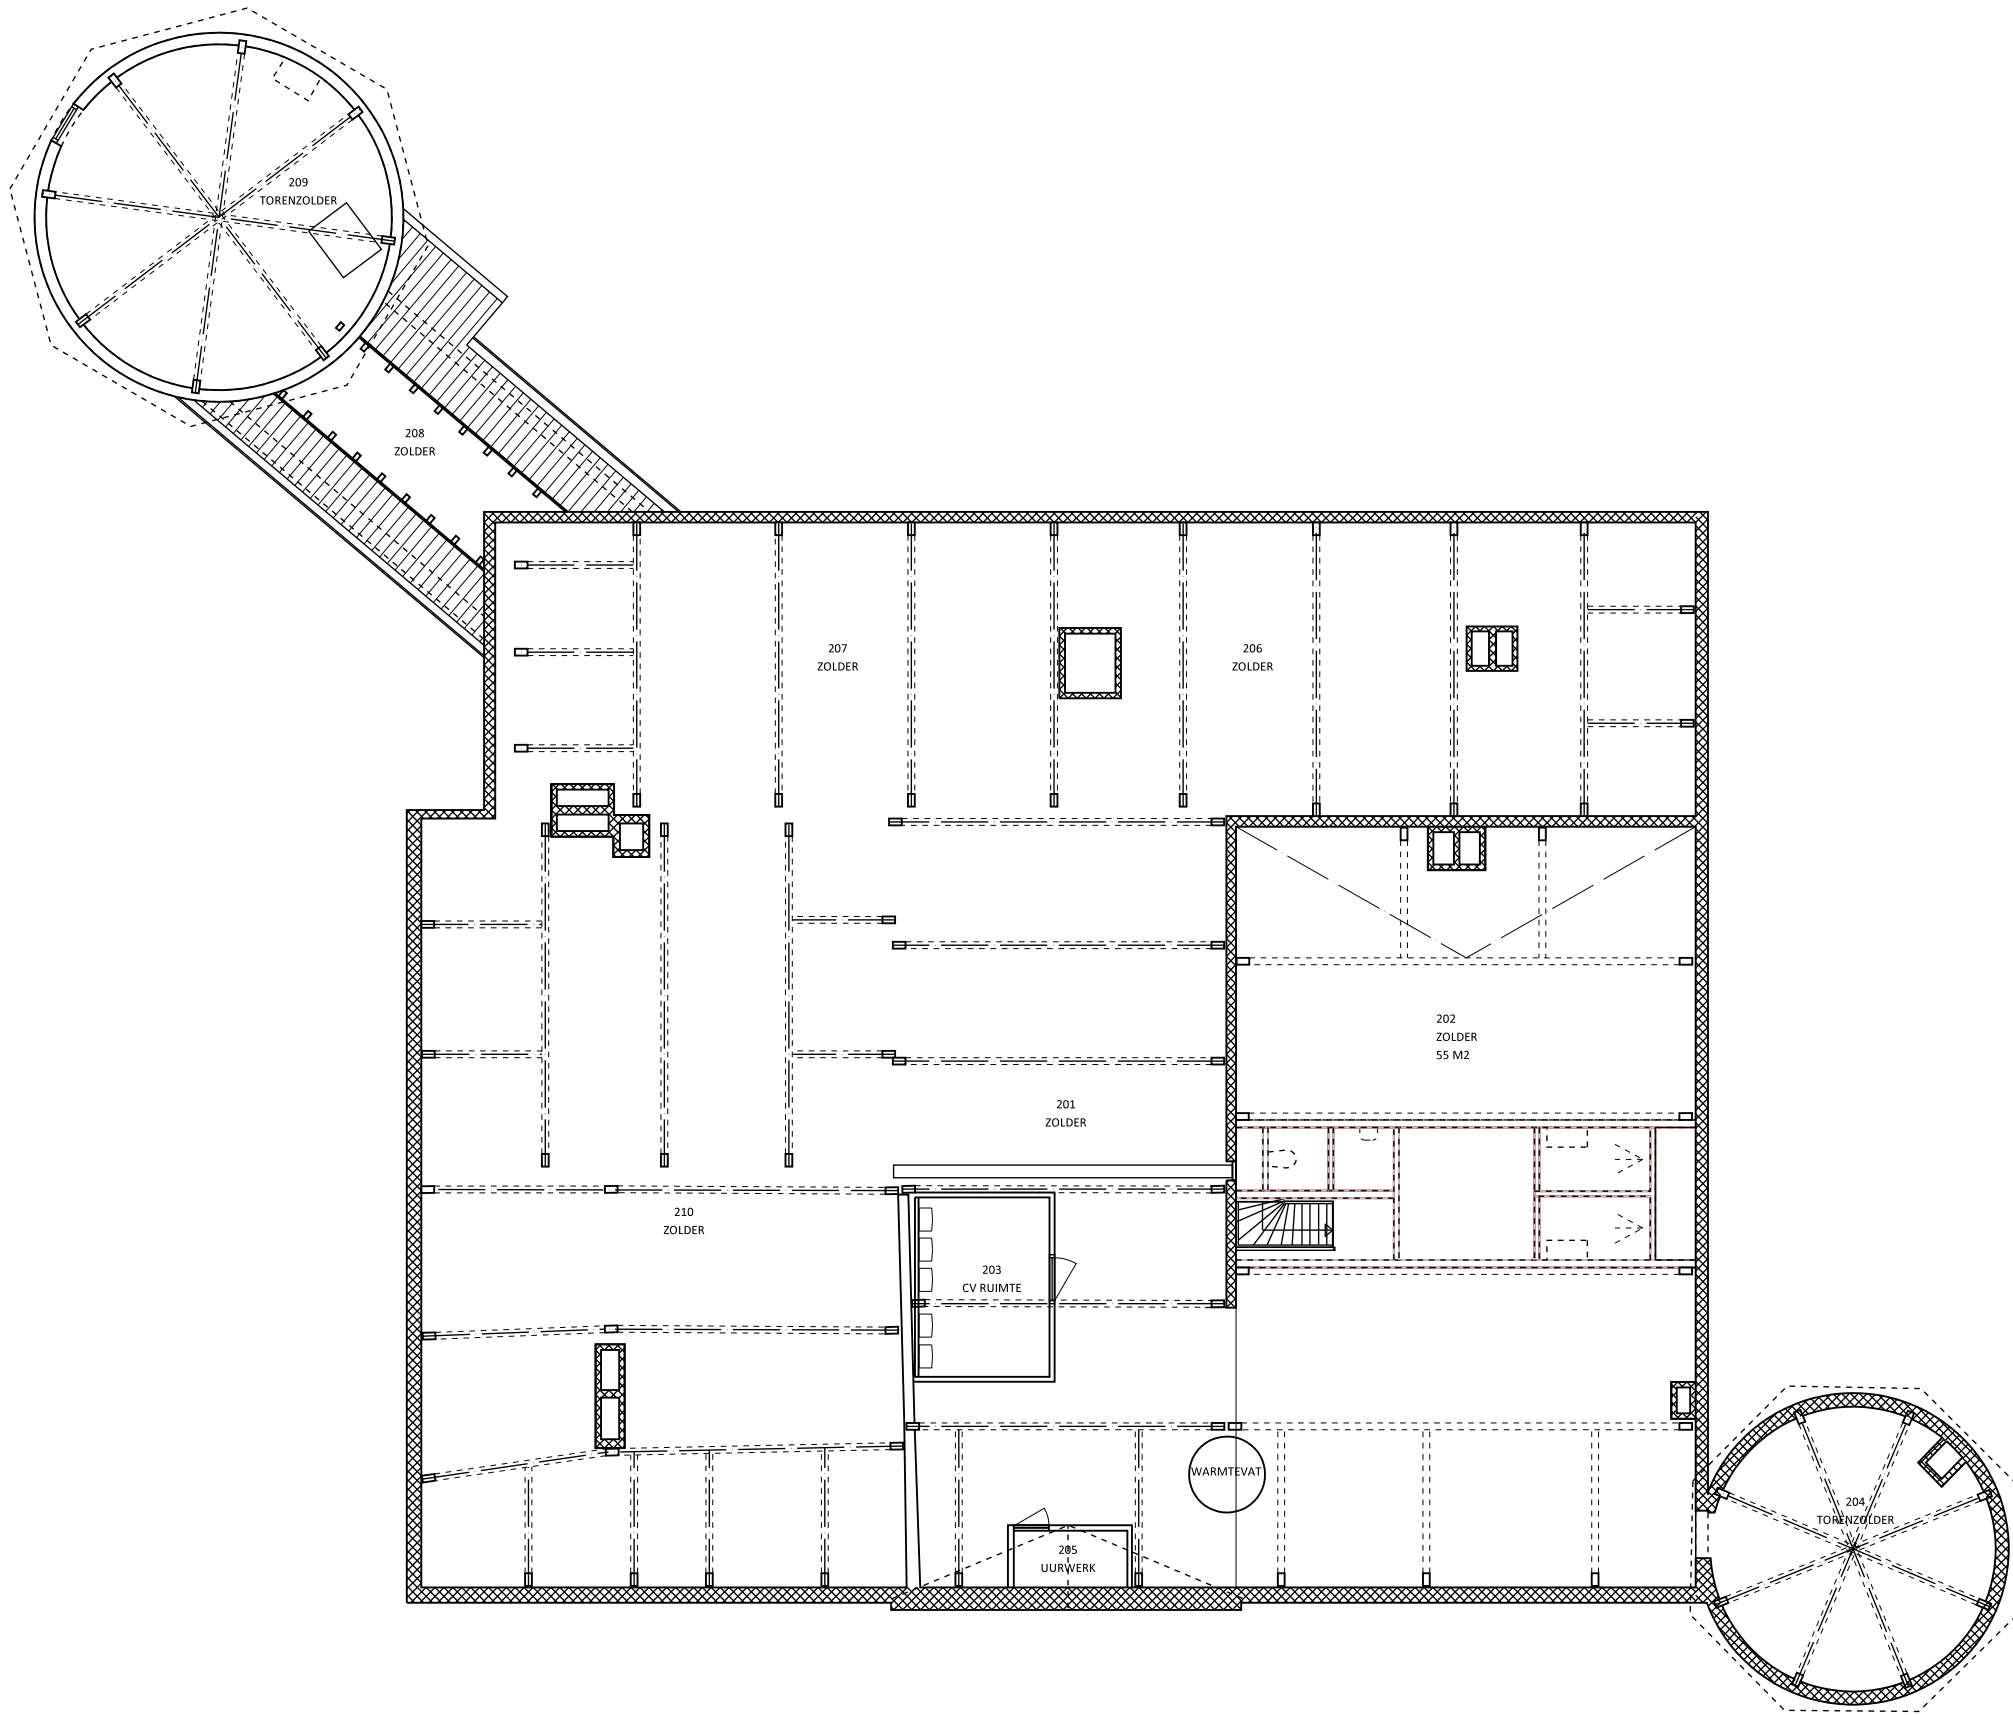

ZOLDER

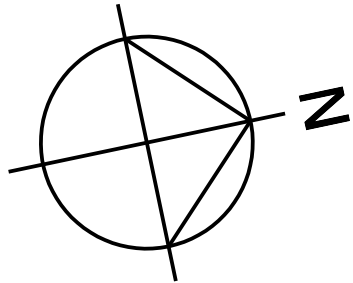


RENVOOI:

GEVELS		METSELWERK BESTAAND	
BINNENWANDEN		PORISO	
BINNENWANDEN		HSB WANDEN	
BINNENWANDEN		HSB WANDEN BESTAAND	
NIEUW KOZIJN		EIKEN	WIT ALS BESTAAND
NIEUWE DEUR		EIKEN	DONKERGROEN ALS BESTAAND





MAATVOERING IN HET WERK TE CONTROLEREN!

0 2 4 6 8 10 M

KASTEEL HACKFORT BAAKSEWEG 8 7251 RH VORDEN		STICHTING NATUURMONUMENTEN	
project		opdrachtgever	
ZOLDER	onderdeel	DEFINITIEF	status
SO-PL-04	tekening nr.	16-671	project nr.
		MONUMENTENAANVRAAG	schaal
		ENR	getekend
			wijziging

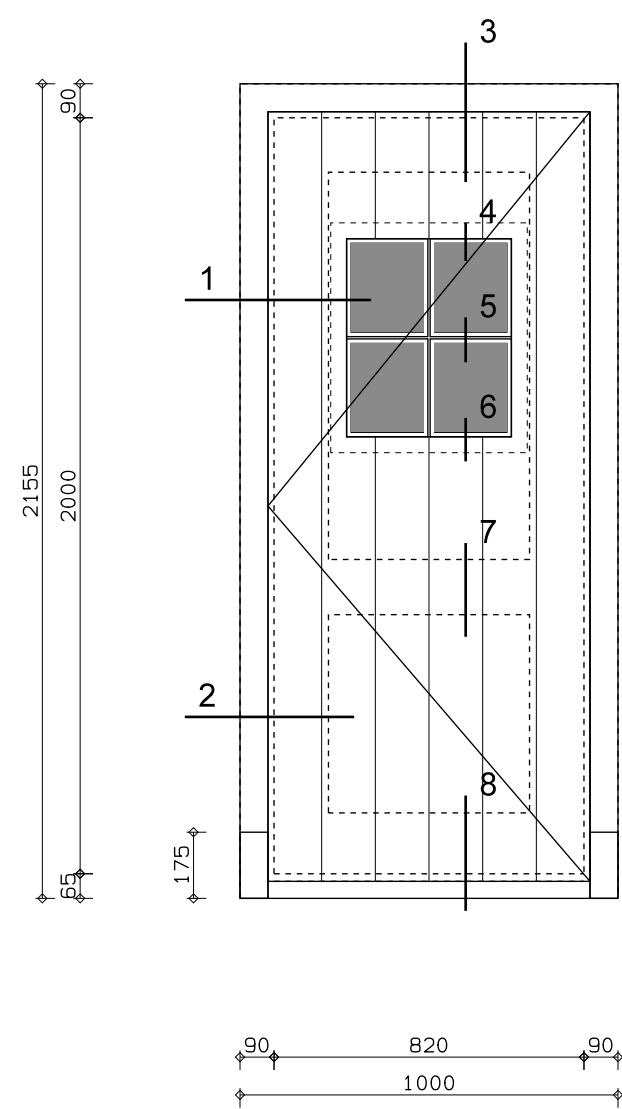

RENVOOI:
DETAILLERING KOZIJNEN BESLIST NIET VLGS KVT 95 / KOMO-KEUR UITVOEREN!
(GEEN V-NADEN, RONDINGEN EN VENTILATIEGATEN ETC.)
HOUSOORT: EIKEN
ONDERDORPEL DEURKOZIJN HARDSTEEN
ALLE MATEN IN HET WERK KONTROLEREN

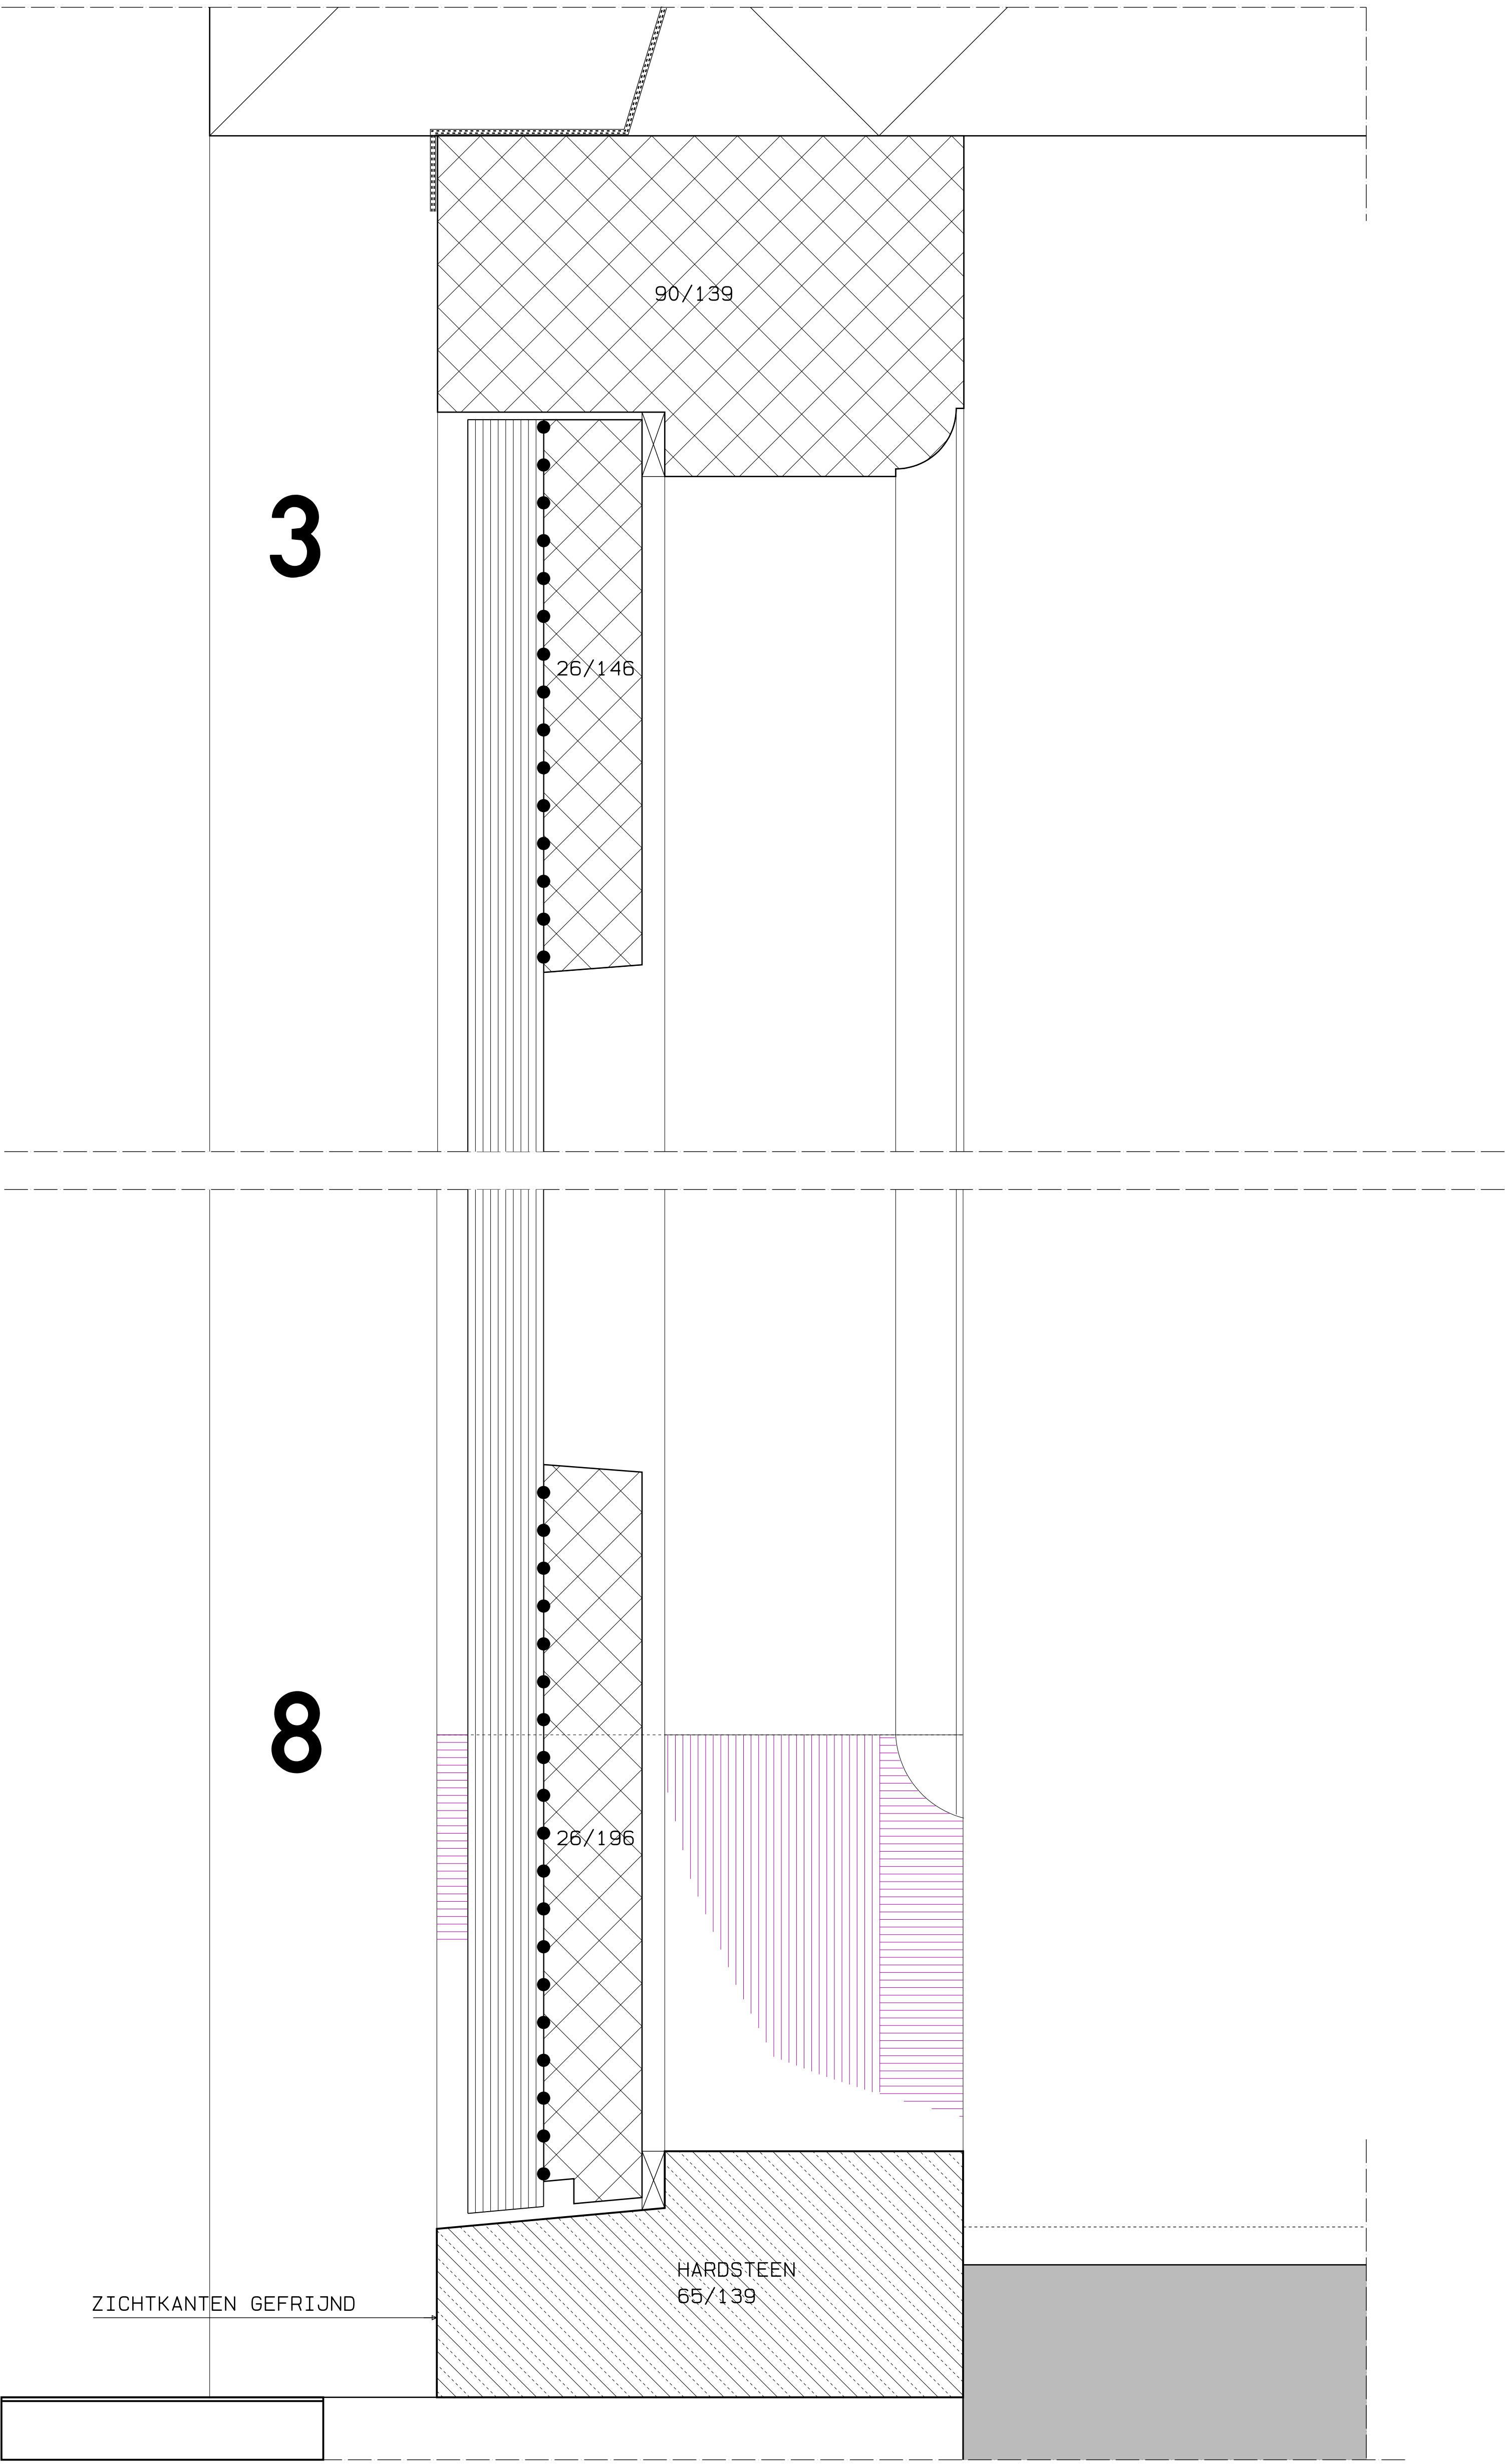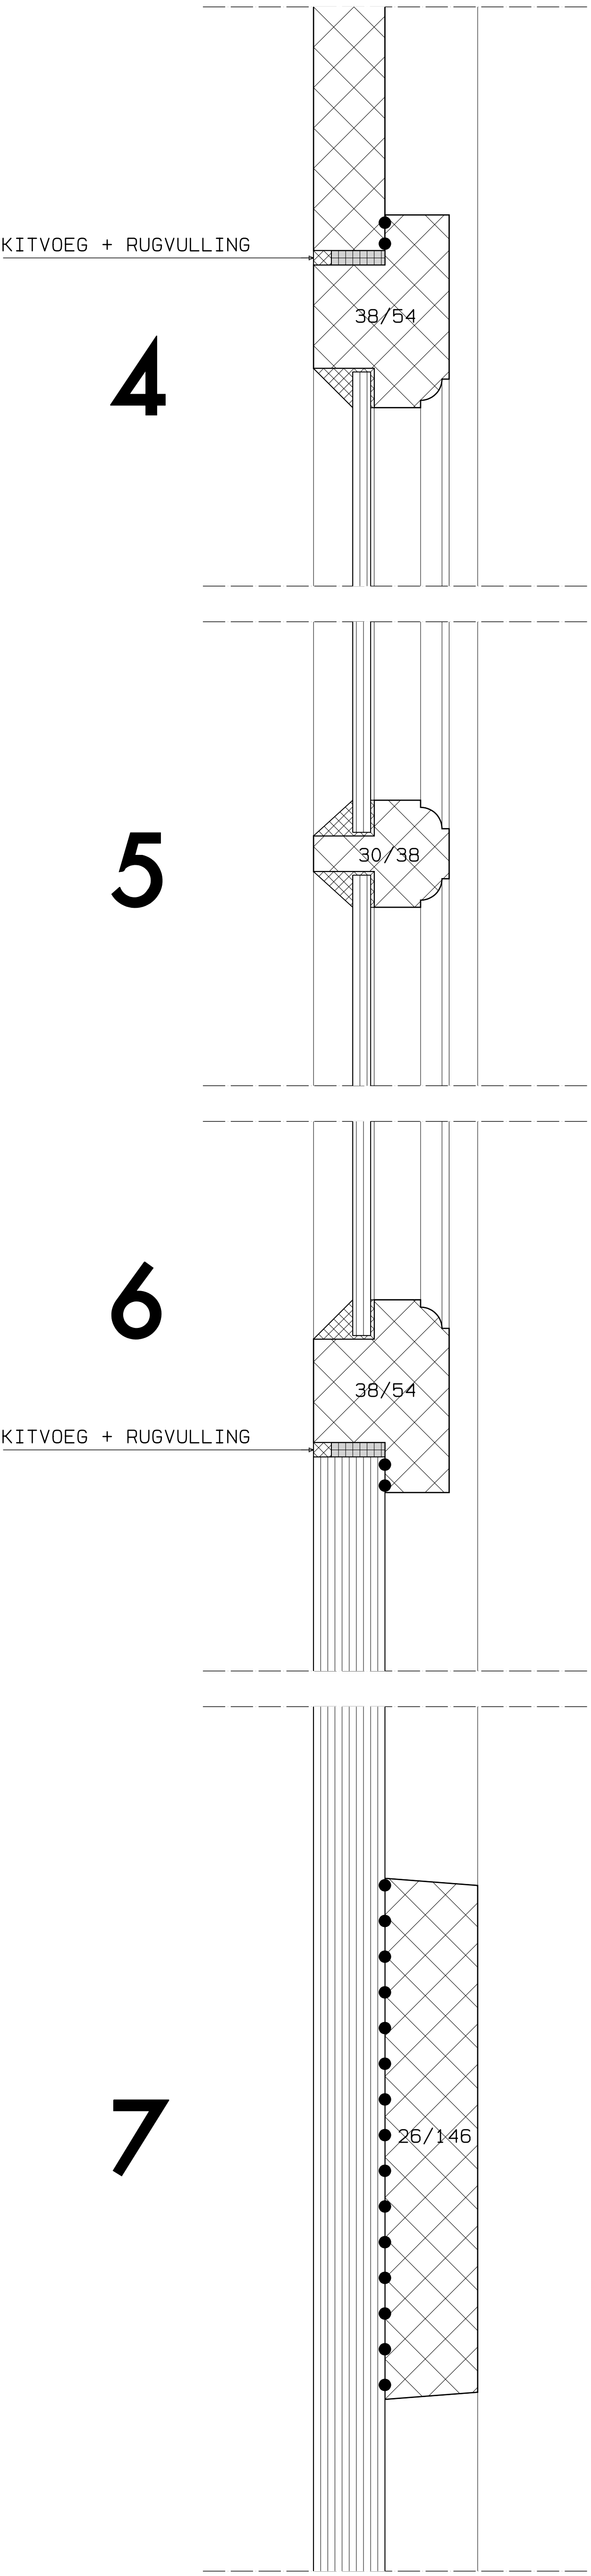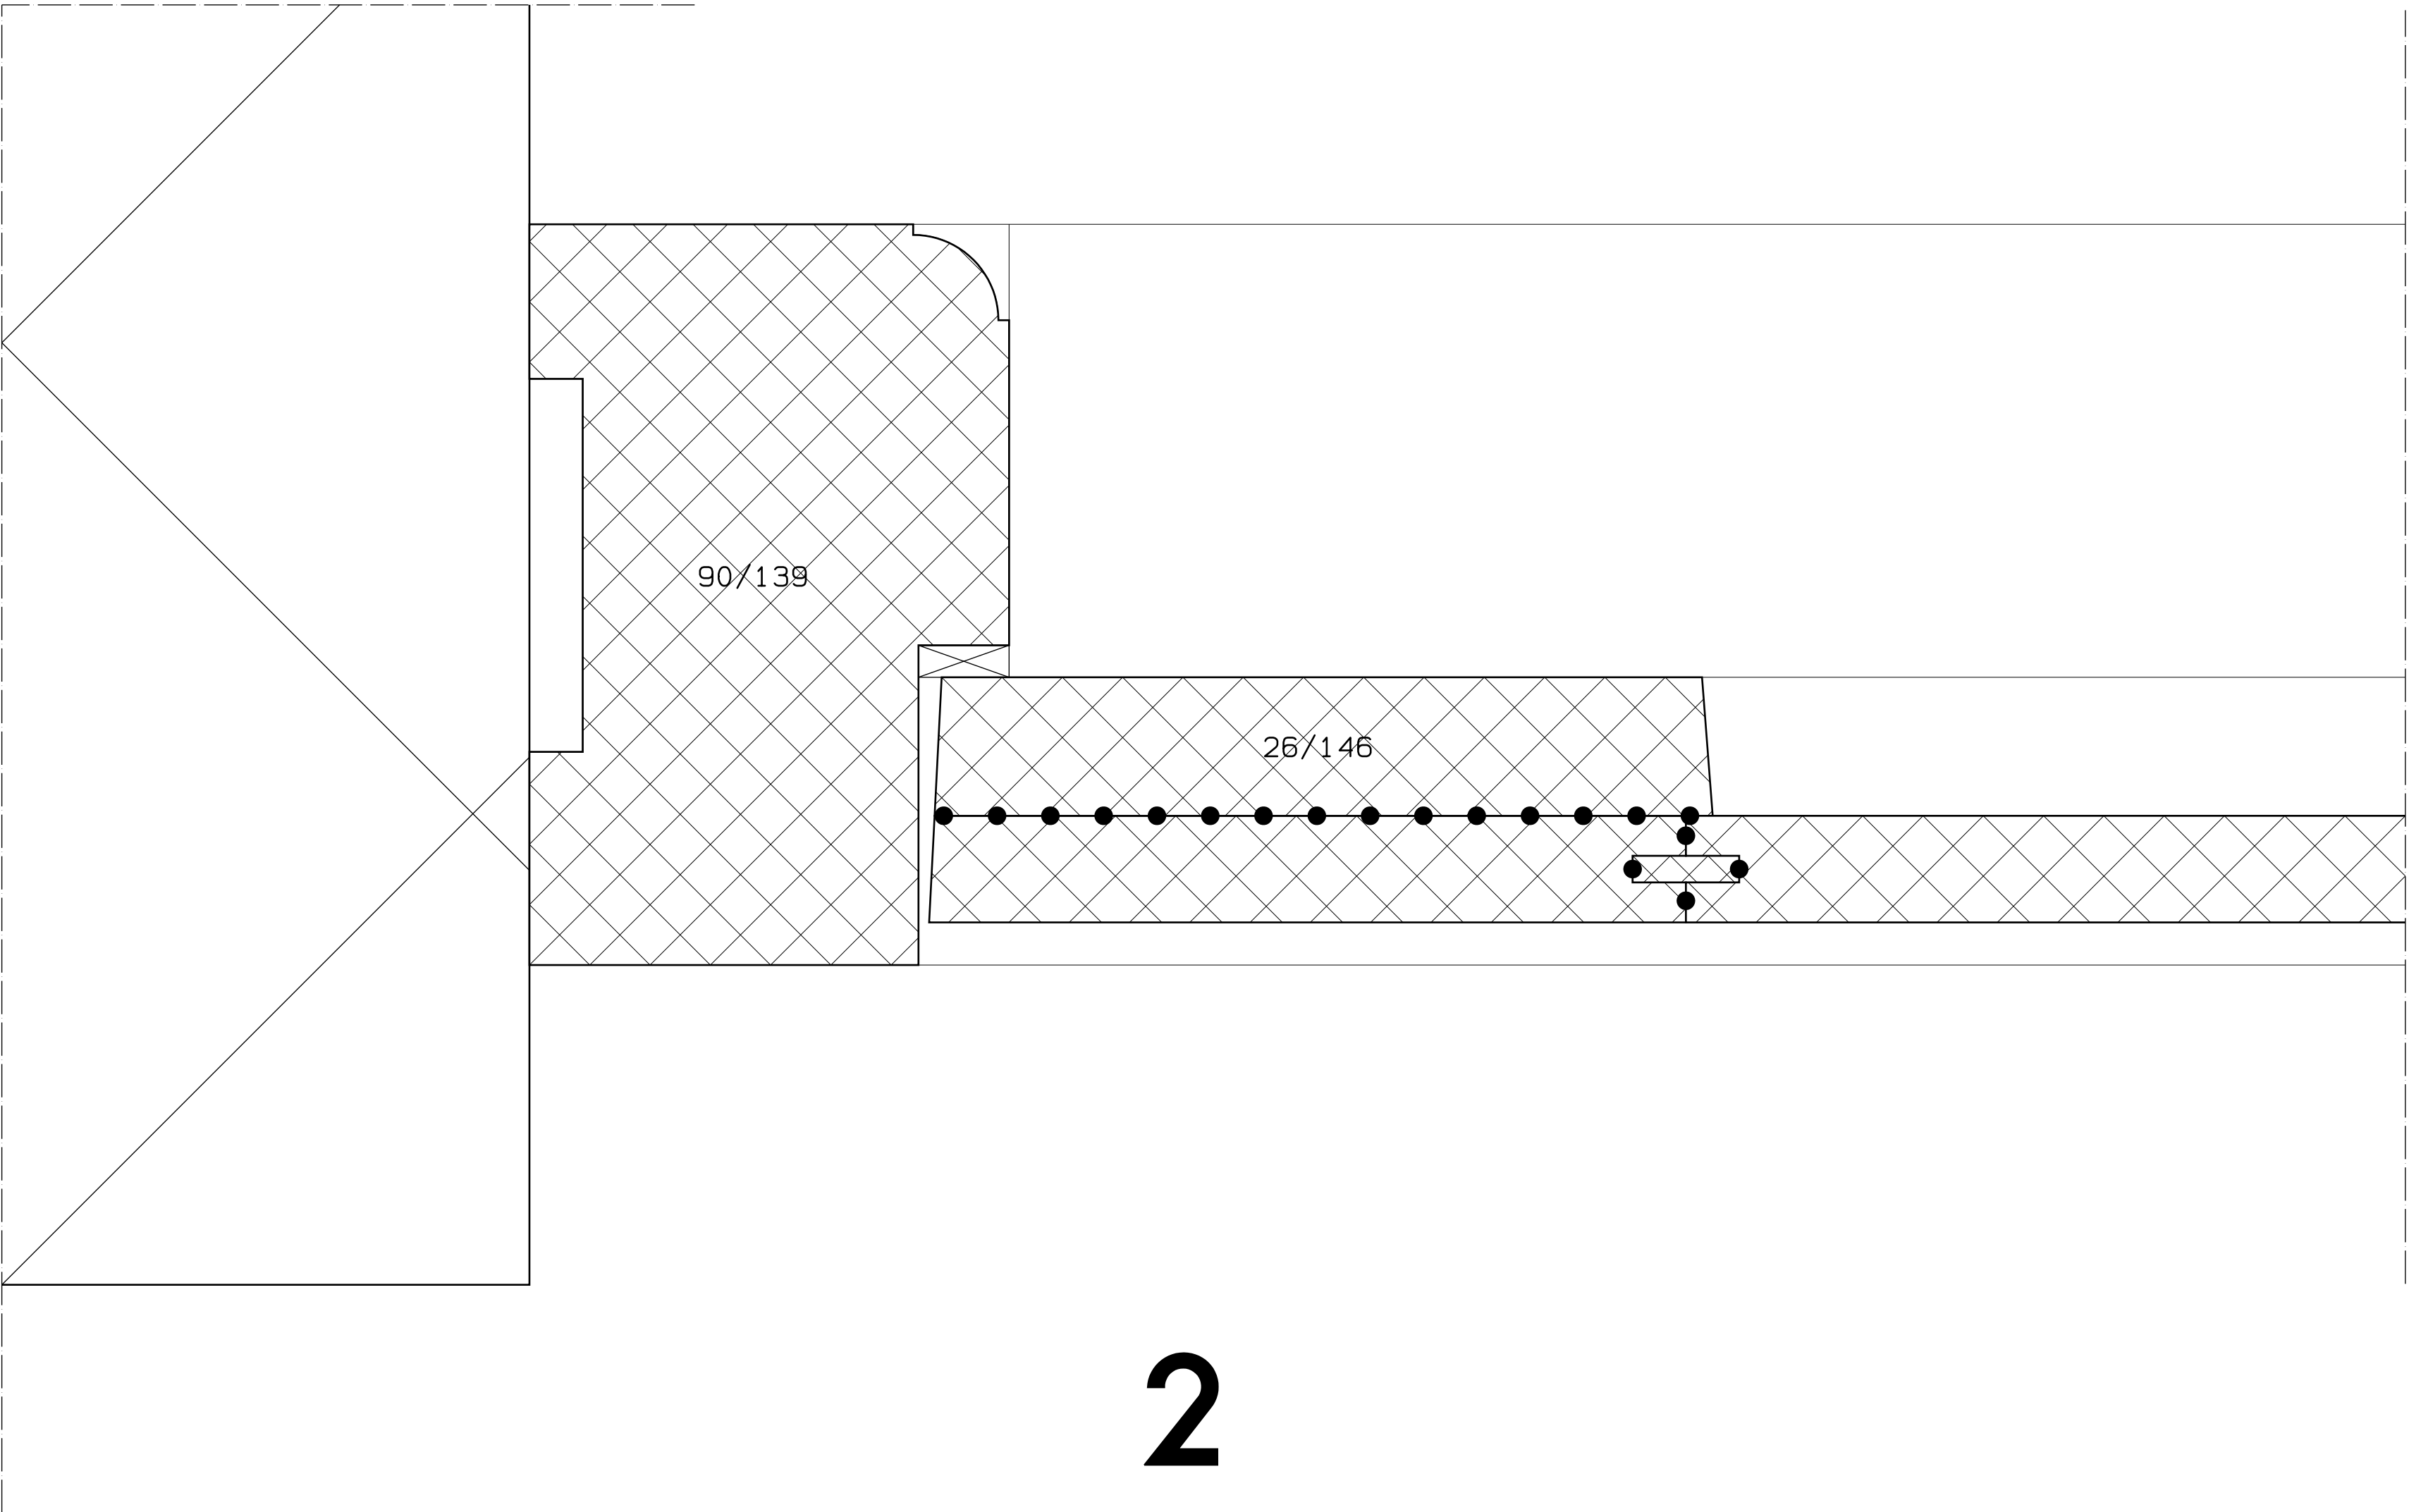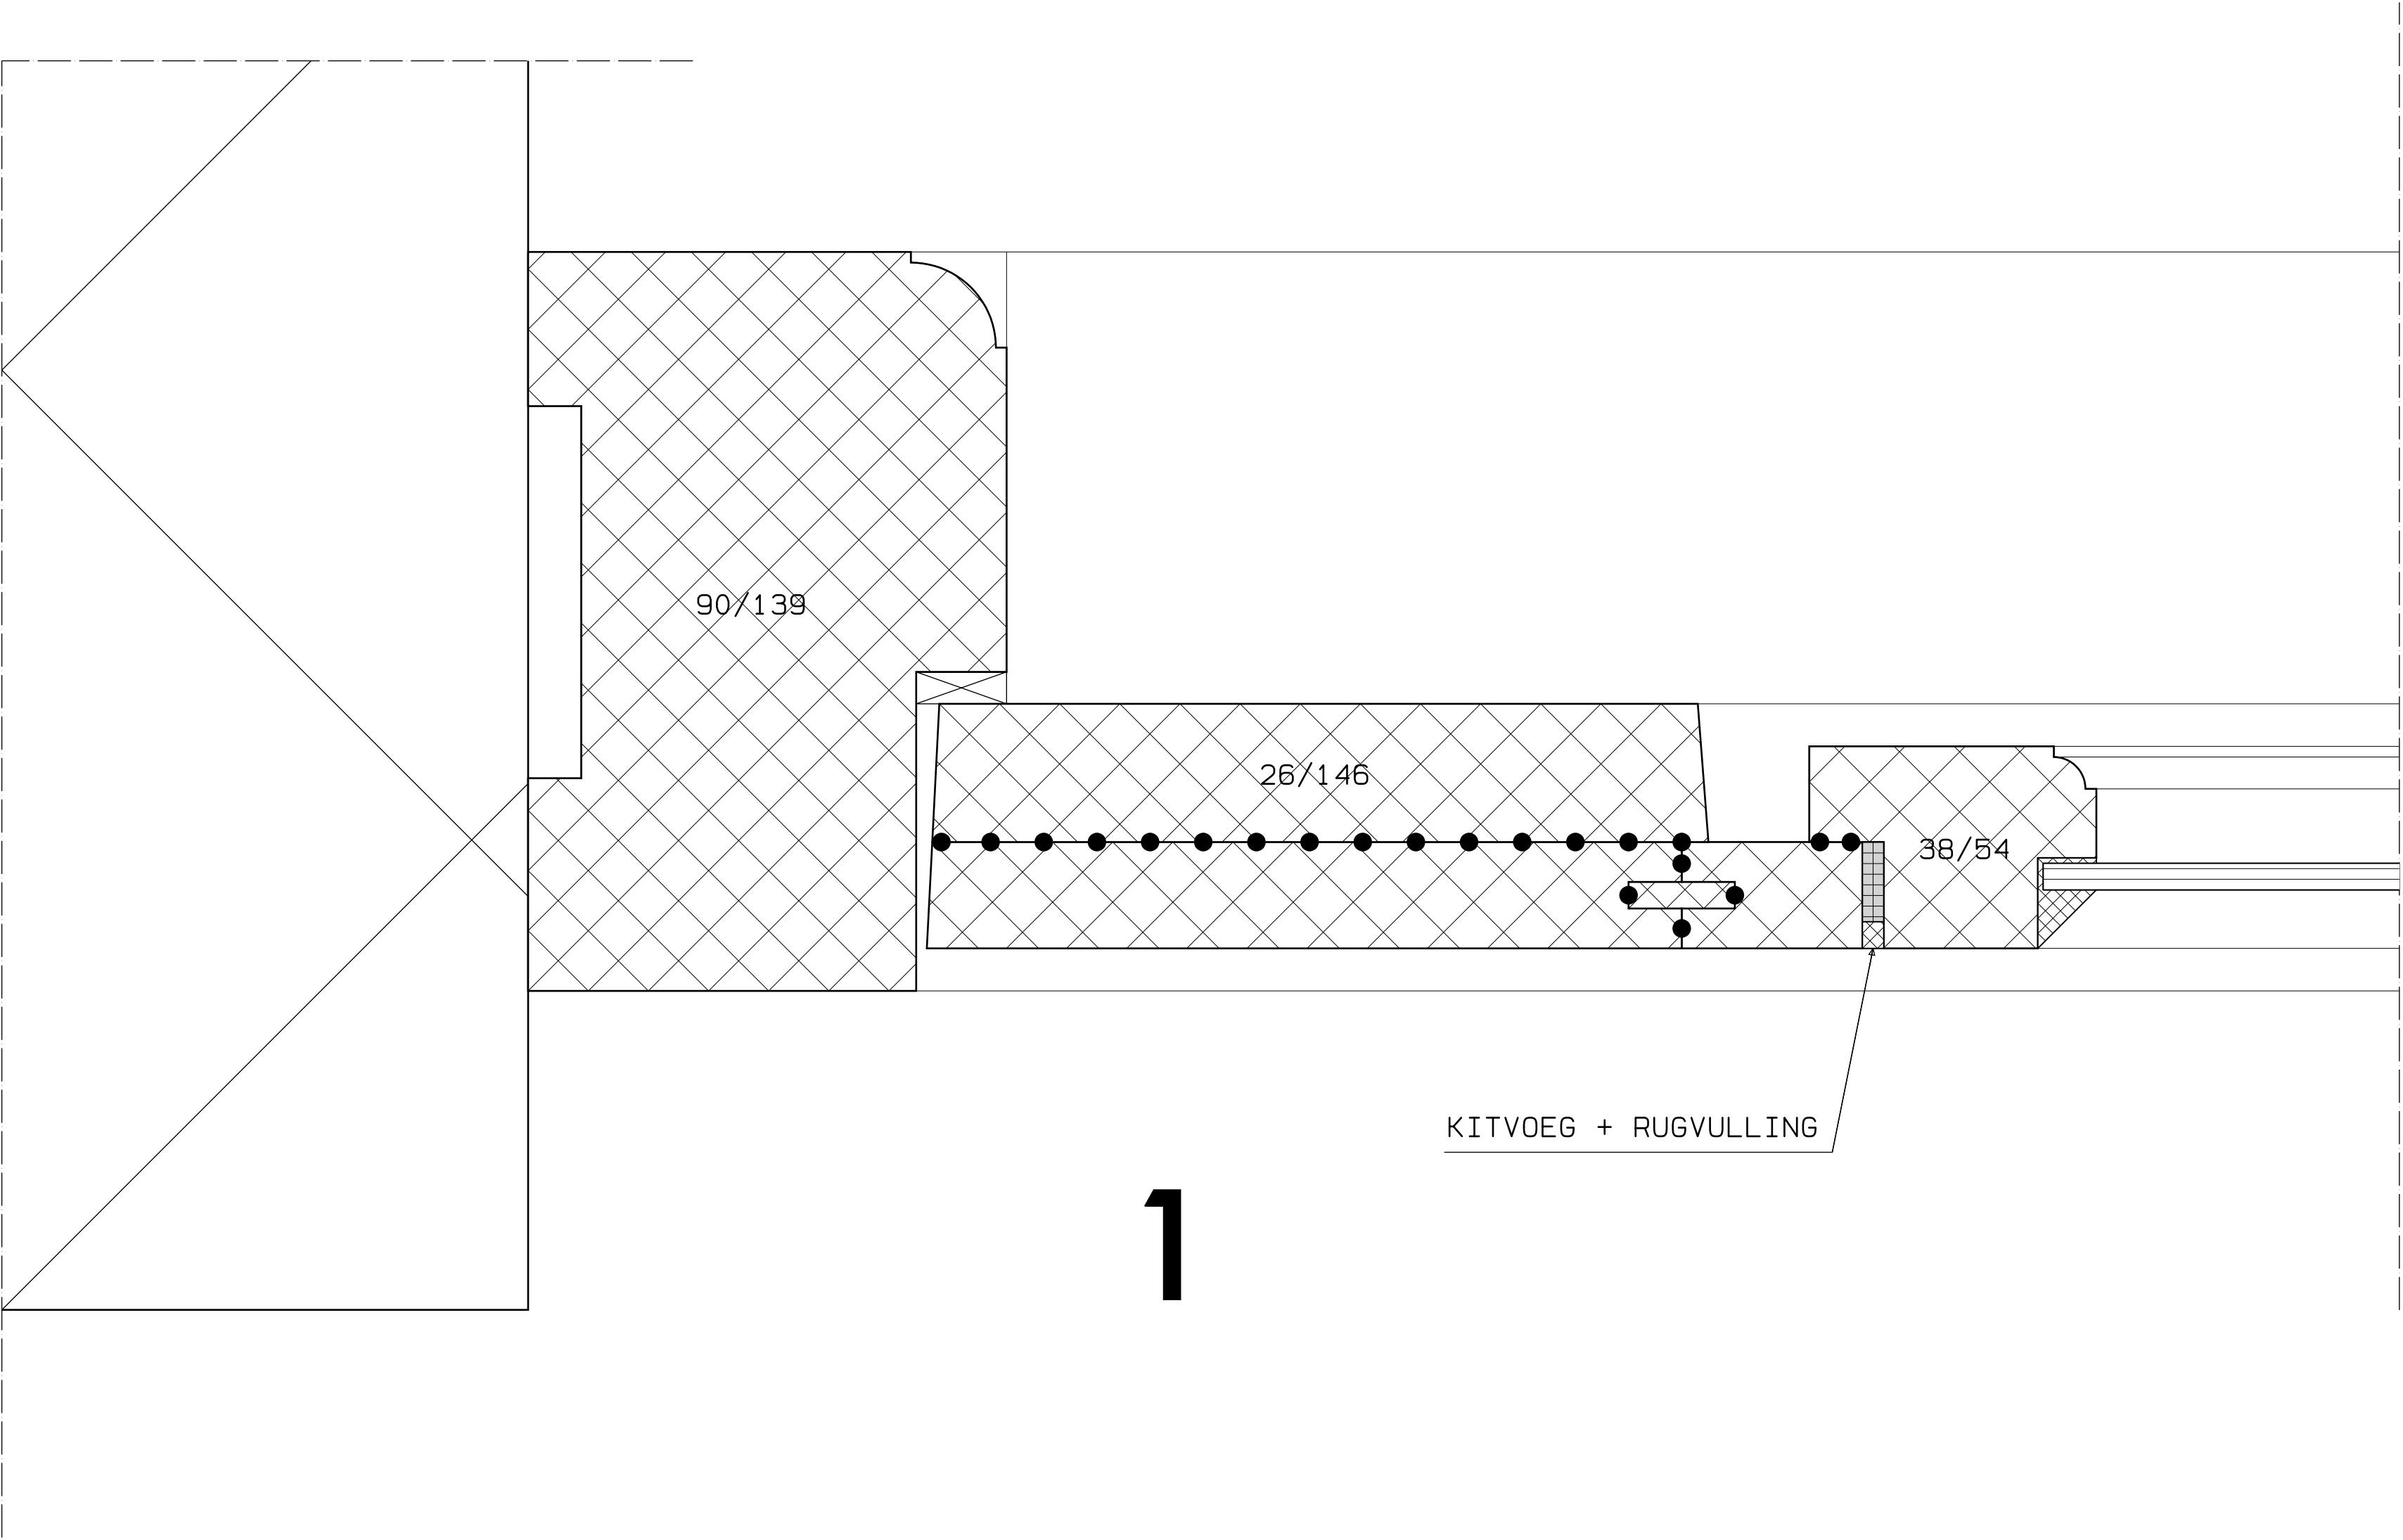

W112. A					
	W112. B	W112. C	W112. D	W112. E	W112. F
KASTEEL HACKFORT BAAKSEWEG 8 7251 RH VORDEN				STICHTING NATUURMONUMENTEN	
PROJECT				GEOPROJECT	
KOZIJNDETAILS				DEFINITIEF	
16. 671				1/1	
MONUMENTENAANVRAAG				23-12-'16	
SO-DT-01				16. 671	
16. 671				16. 671	
16. 671				16. 671	