


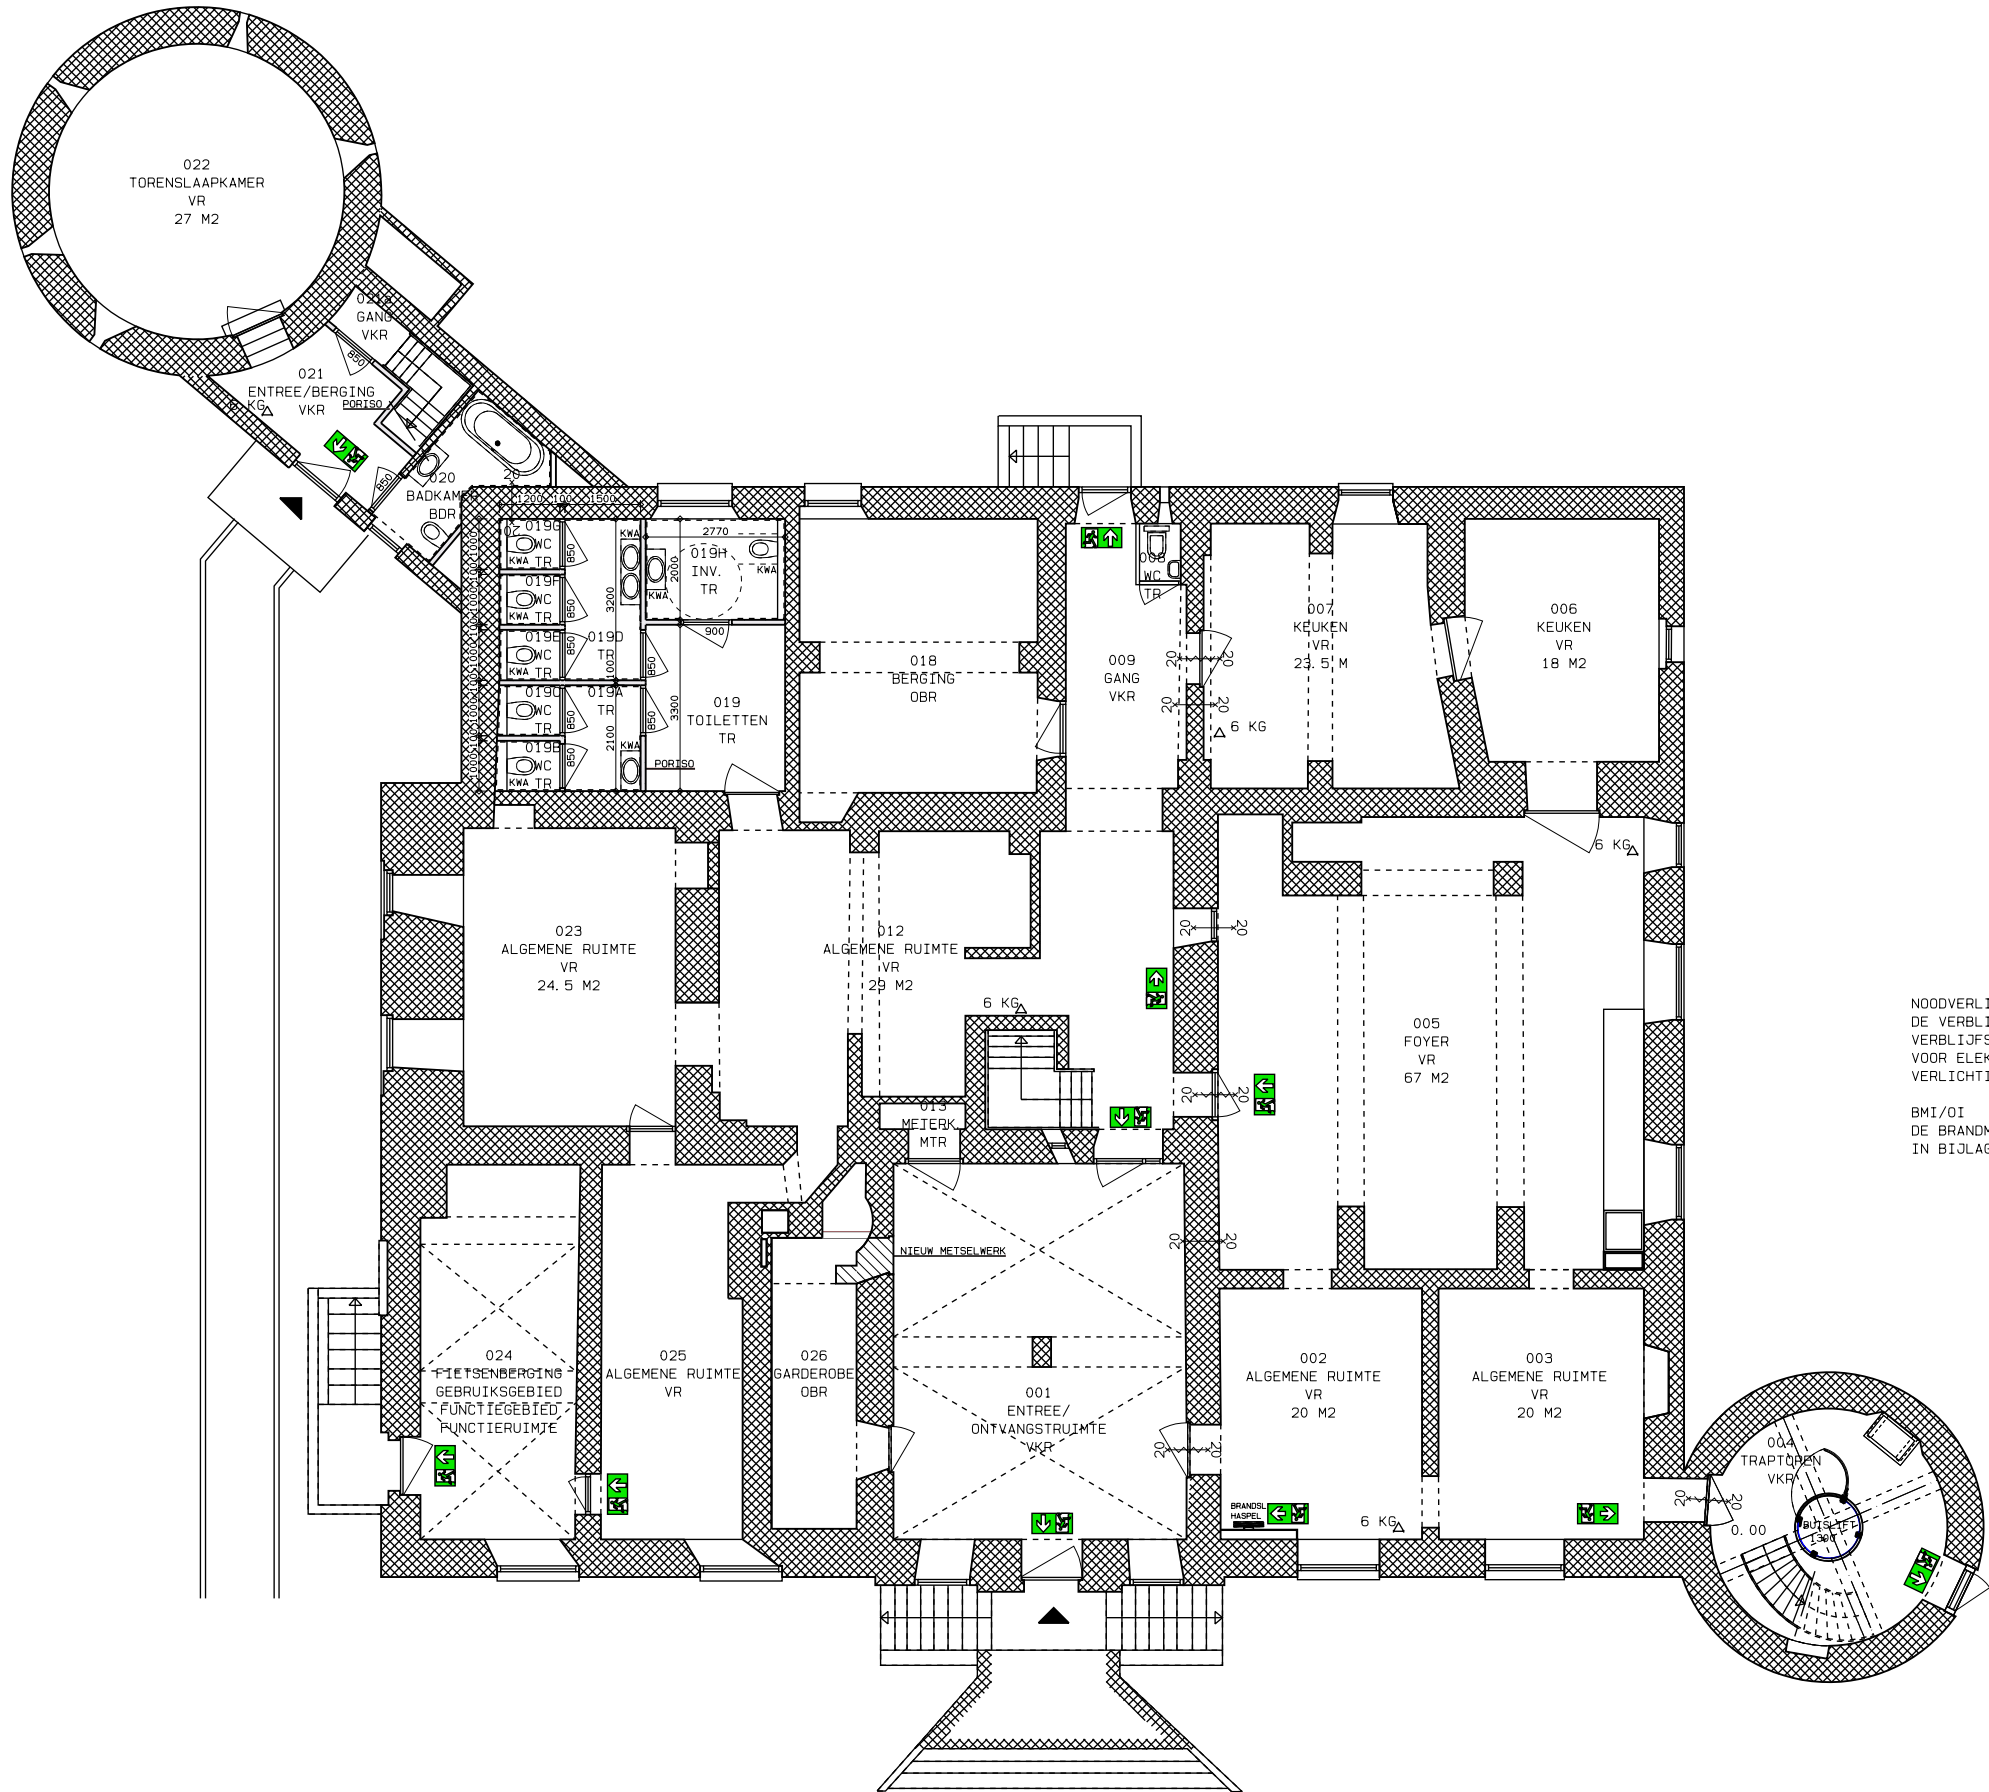

SOUTERRAIN

NOODVERLICHTING:
DE VERBLIJFSRUIMTE (N) VOOR MEER DAN 75 PERSONEN EN EEN BESLOTEN RUIMTE (N) WAARDOR EEN VLUCHTRUTE UIT DIE
VERBLIJFSRUIMTE VOERT, HEBBEN NOODVERLICHTING, WELKE BINNEN 15 SECONDEN NA HET UITVALLEN VAN DE VOORZIENING
VOOR ELEKTRICITEIT GEURENDE TEN MINSTE 60 MINUTEN EEN OP EEN VLOER, EEN TREDEVAK OF EEN HELLINGBAAN GEMETEN
VERLICHTINGSSTERKTE VAN TEN MINSTE 1 LUX. CONFORM NEN 1838 EN NEN 50172

BMI/OI
DE BRANDMELDINSTALLATIE CONFORM DE NEN 2535 MET EEN OMVANG VAN DE BEWAKING EN EEN DOORMELDING ZOALS AANGEGEVEN
IN BIJLAGE I VAN BB2012 EEN ONTRUIMINGSALARMINSTALLATIE CONFORM DE NEN 2575.


RUIMTEAANDUIDING:

- VKR = VERKEERSRUIMTE
- VR = VERBLIJFSRUIMTE
- OBR = ONBENOEMDERUIMTE
- TR = TOILETRUIMTE
- BDR = BADRUIMTE
- MTR = METERRUIMTE


0 2 4 6 8 10 M

KASTEEL HACKFORT BAAKSEWEG 8 7251 RH VORDEN		STICHTING NATUURMONUMENTEN	
project		opdrachtgever	
SOUTERRAIN NIEUWE TOESTAND		status	
VO-PL-01	16-671	project nr.	31-05-'17
	VOORLOPIG ONTWERP	ENR	getekend
tekening nr.	fase	getekend	wijziging

VERLAAN & BOUWSTRA architecten

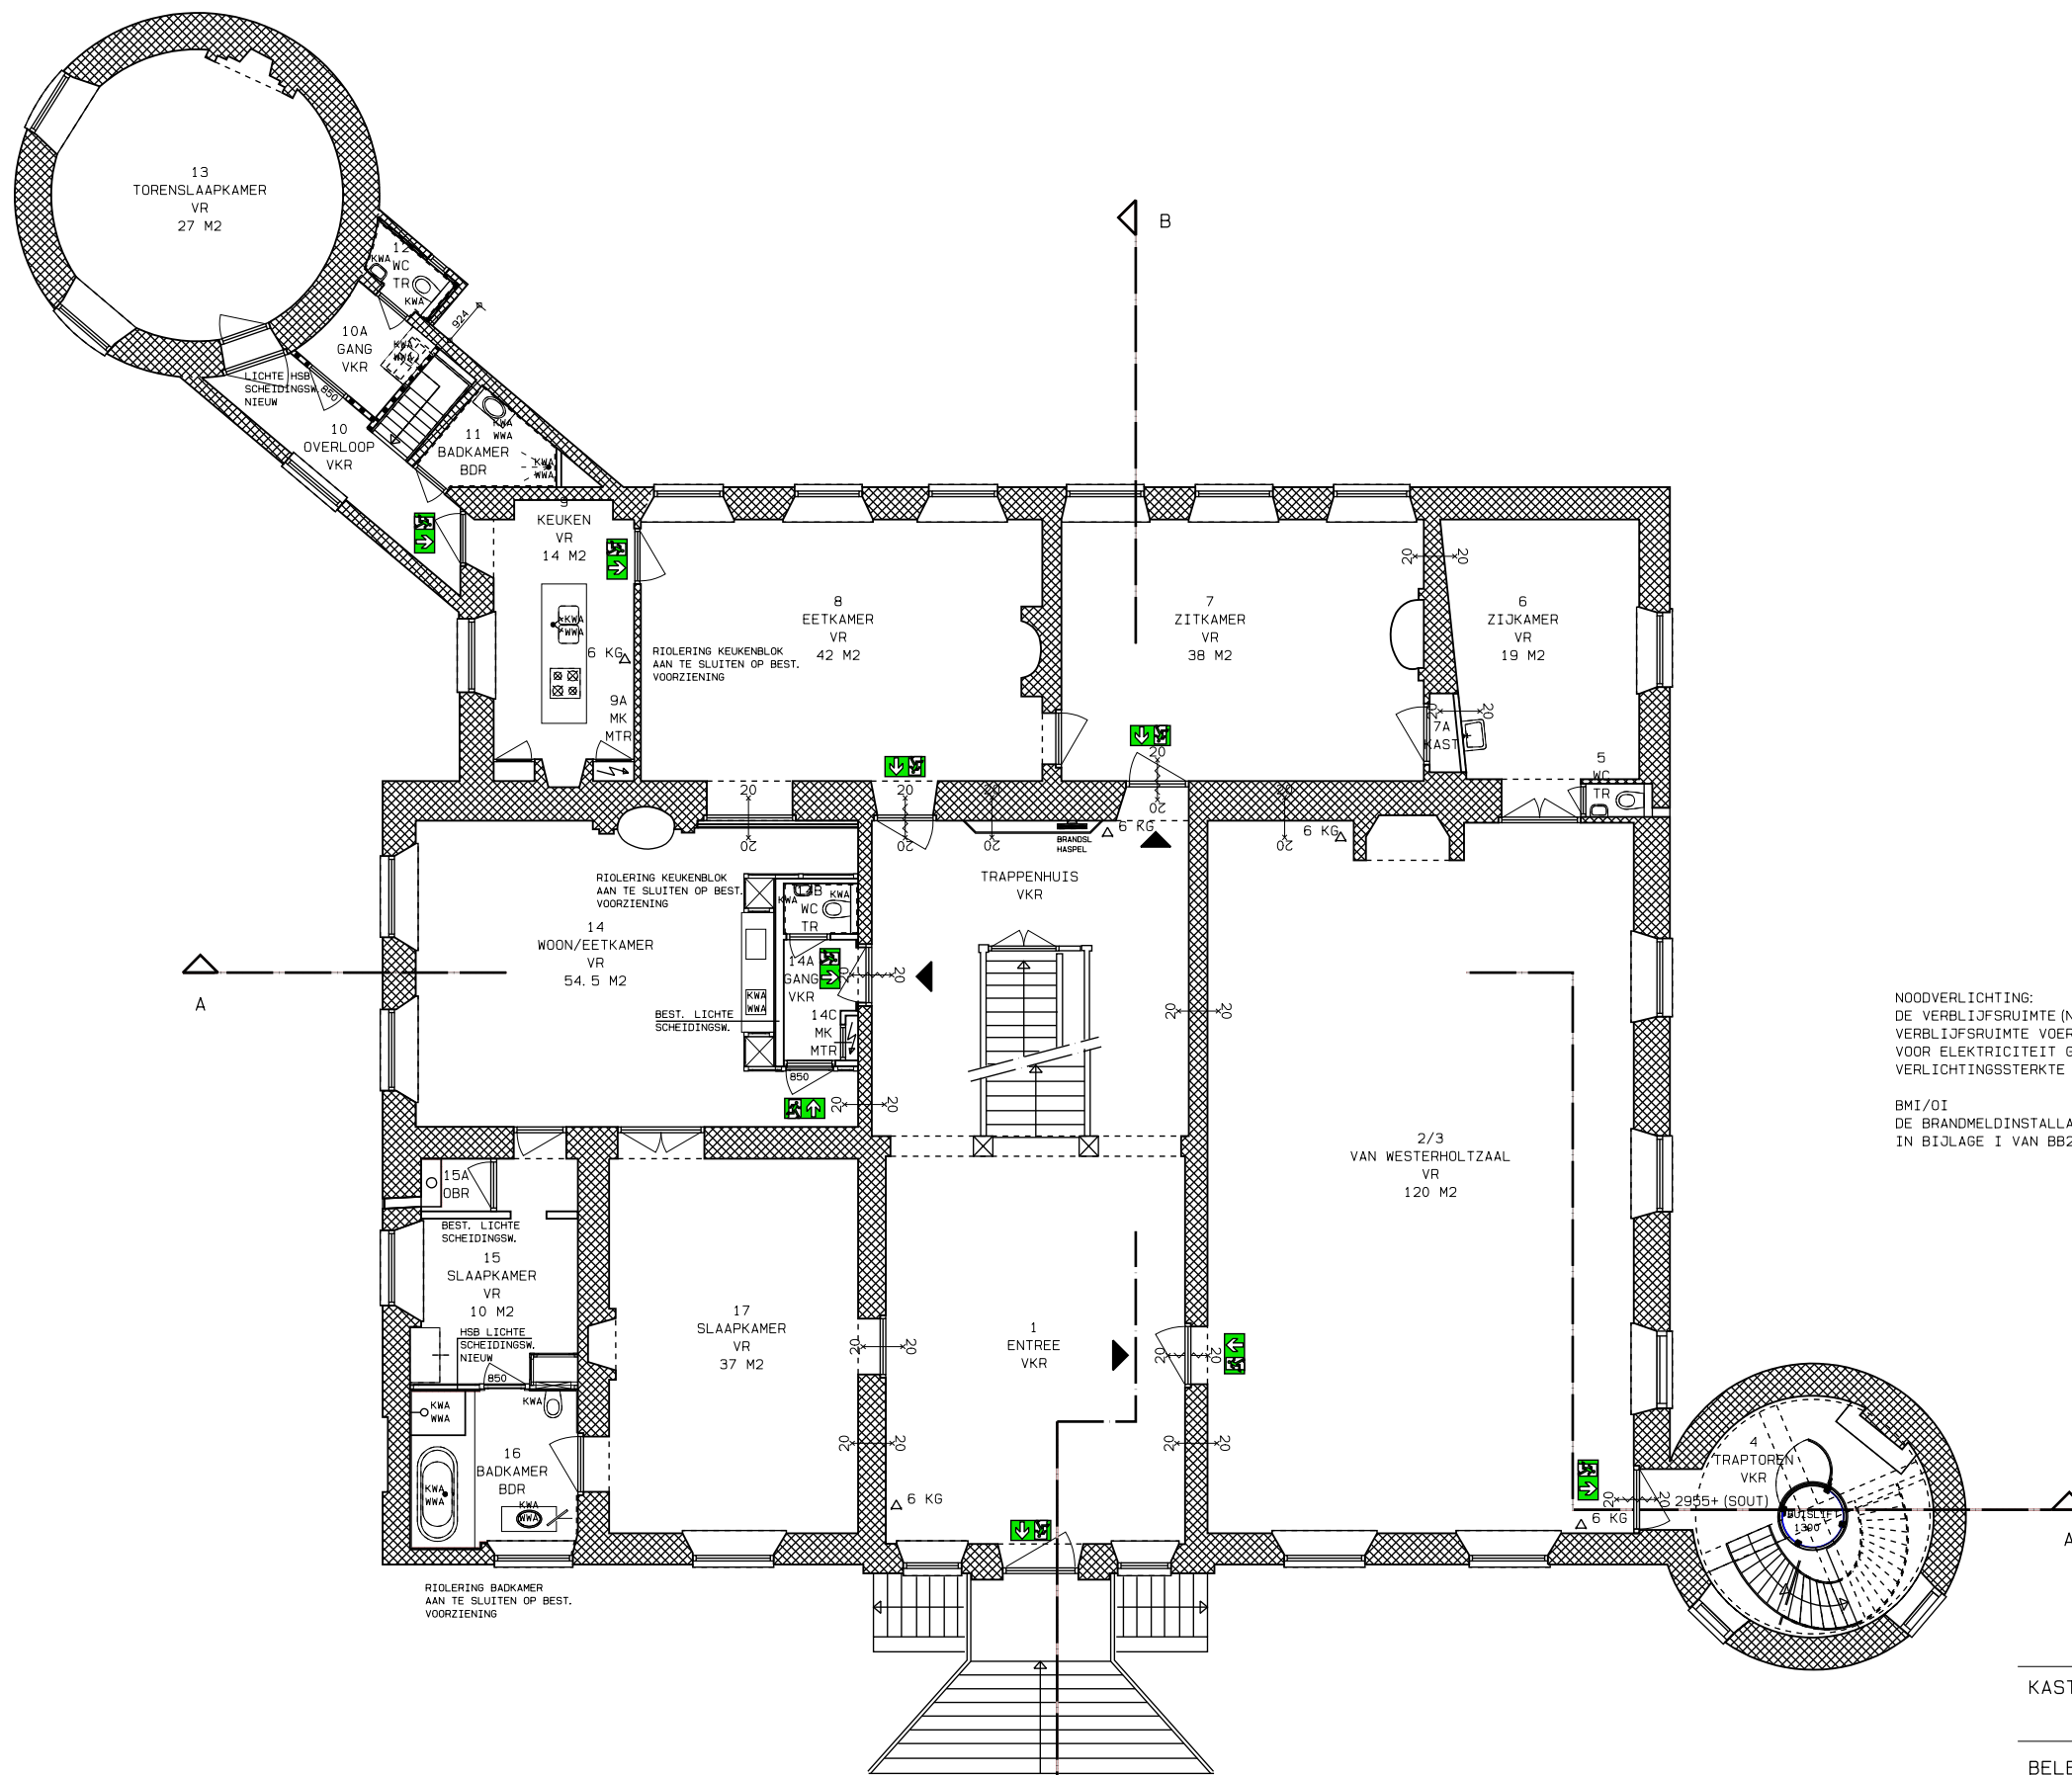

BEGANE GROND (BEL ETAGE)

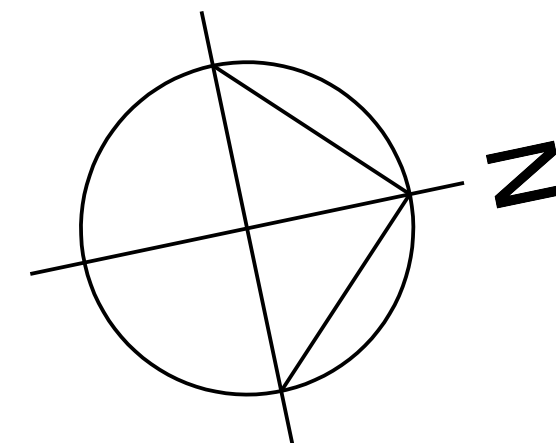

NOODVERLICHTING:
DE VERBLIJFSRUIMTE (N) VOOR MEER DAN 75 PERSONEN EN EEN BESLOTEN RUIMTE (N) WAARDOOR EEN VLUCHTROUTE UIT DIE VERBLIJFSRUIMTE VOERT, HEBBEN NOODVERLICHTING, WELKE BINNEN 15 SECONDEN NA HET UITVALLEN VAN DE VOORZIENING VOOR ELEKTRICITEIT GEDURENDE TEN MINSTE 60 MINUTEN EEN OP EEN VLOER, EEN TREDEVLAKE OF EEN HELLINGBAAN GEMETEN VERLICHTINGSSTERKTE VAN TEN MINSTE 1 LUX. CONFORM NEN 1838 EN NEN 50172


BMI/OI
DE BRANDMELDINSTALLATIE CONFORM DE NEN 2535 MET EEN OMVANG VAN DE BEWAKING EN EEN DOORMELDING ZOALS AANGEGEVEN IN BIJLAGE I VAN BB2012 EEN ONTRUIMINGSALARMINSTALLATIE CONFORM DE NEN 2575.

RUIMTEAANDUIDING:

- VKR = VERKEERSRUIMTE
- VR = VERBLIJFSRUIMTE
- OBR = ONBENOEMDERUIMTE
- TR = TOILETRUIMTE
- BDR = BADRUIMTE
- MTR = METERRUIMTE

KASTEEL HACKFORT BAAKSEWEG 8 7251 RH VORDEN		STICHTING NATUURMONUMENTEN	
project		opdrachtgever	
BELETAGE NIEUWE TOESTAND		status	
onderdeel		datum	
VO-PL-02		16-671	
project nr.		31-05-'17	
tekening nr.		VOORLOPIG ONTWERP	
fase		ENR	
		getekend	
		wijziging	

VERLAAN & BOUWSTRA architecten

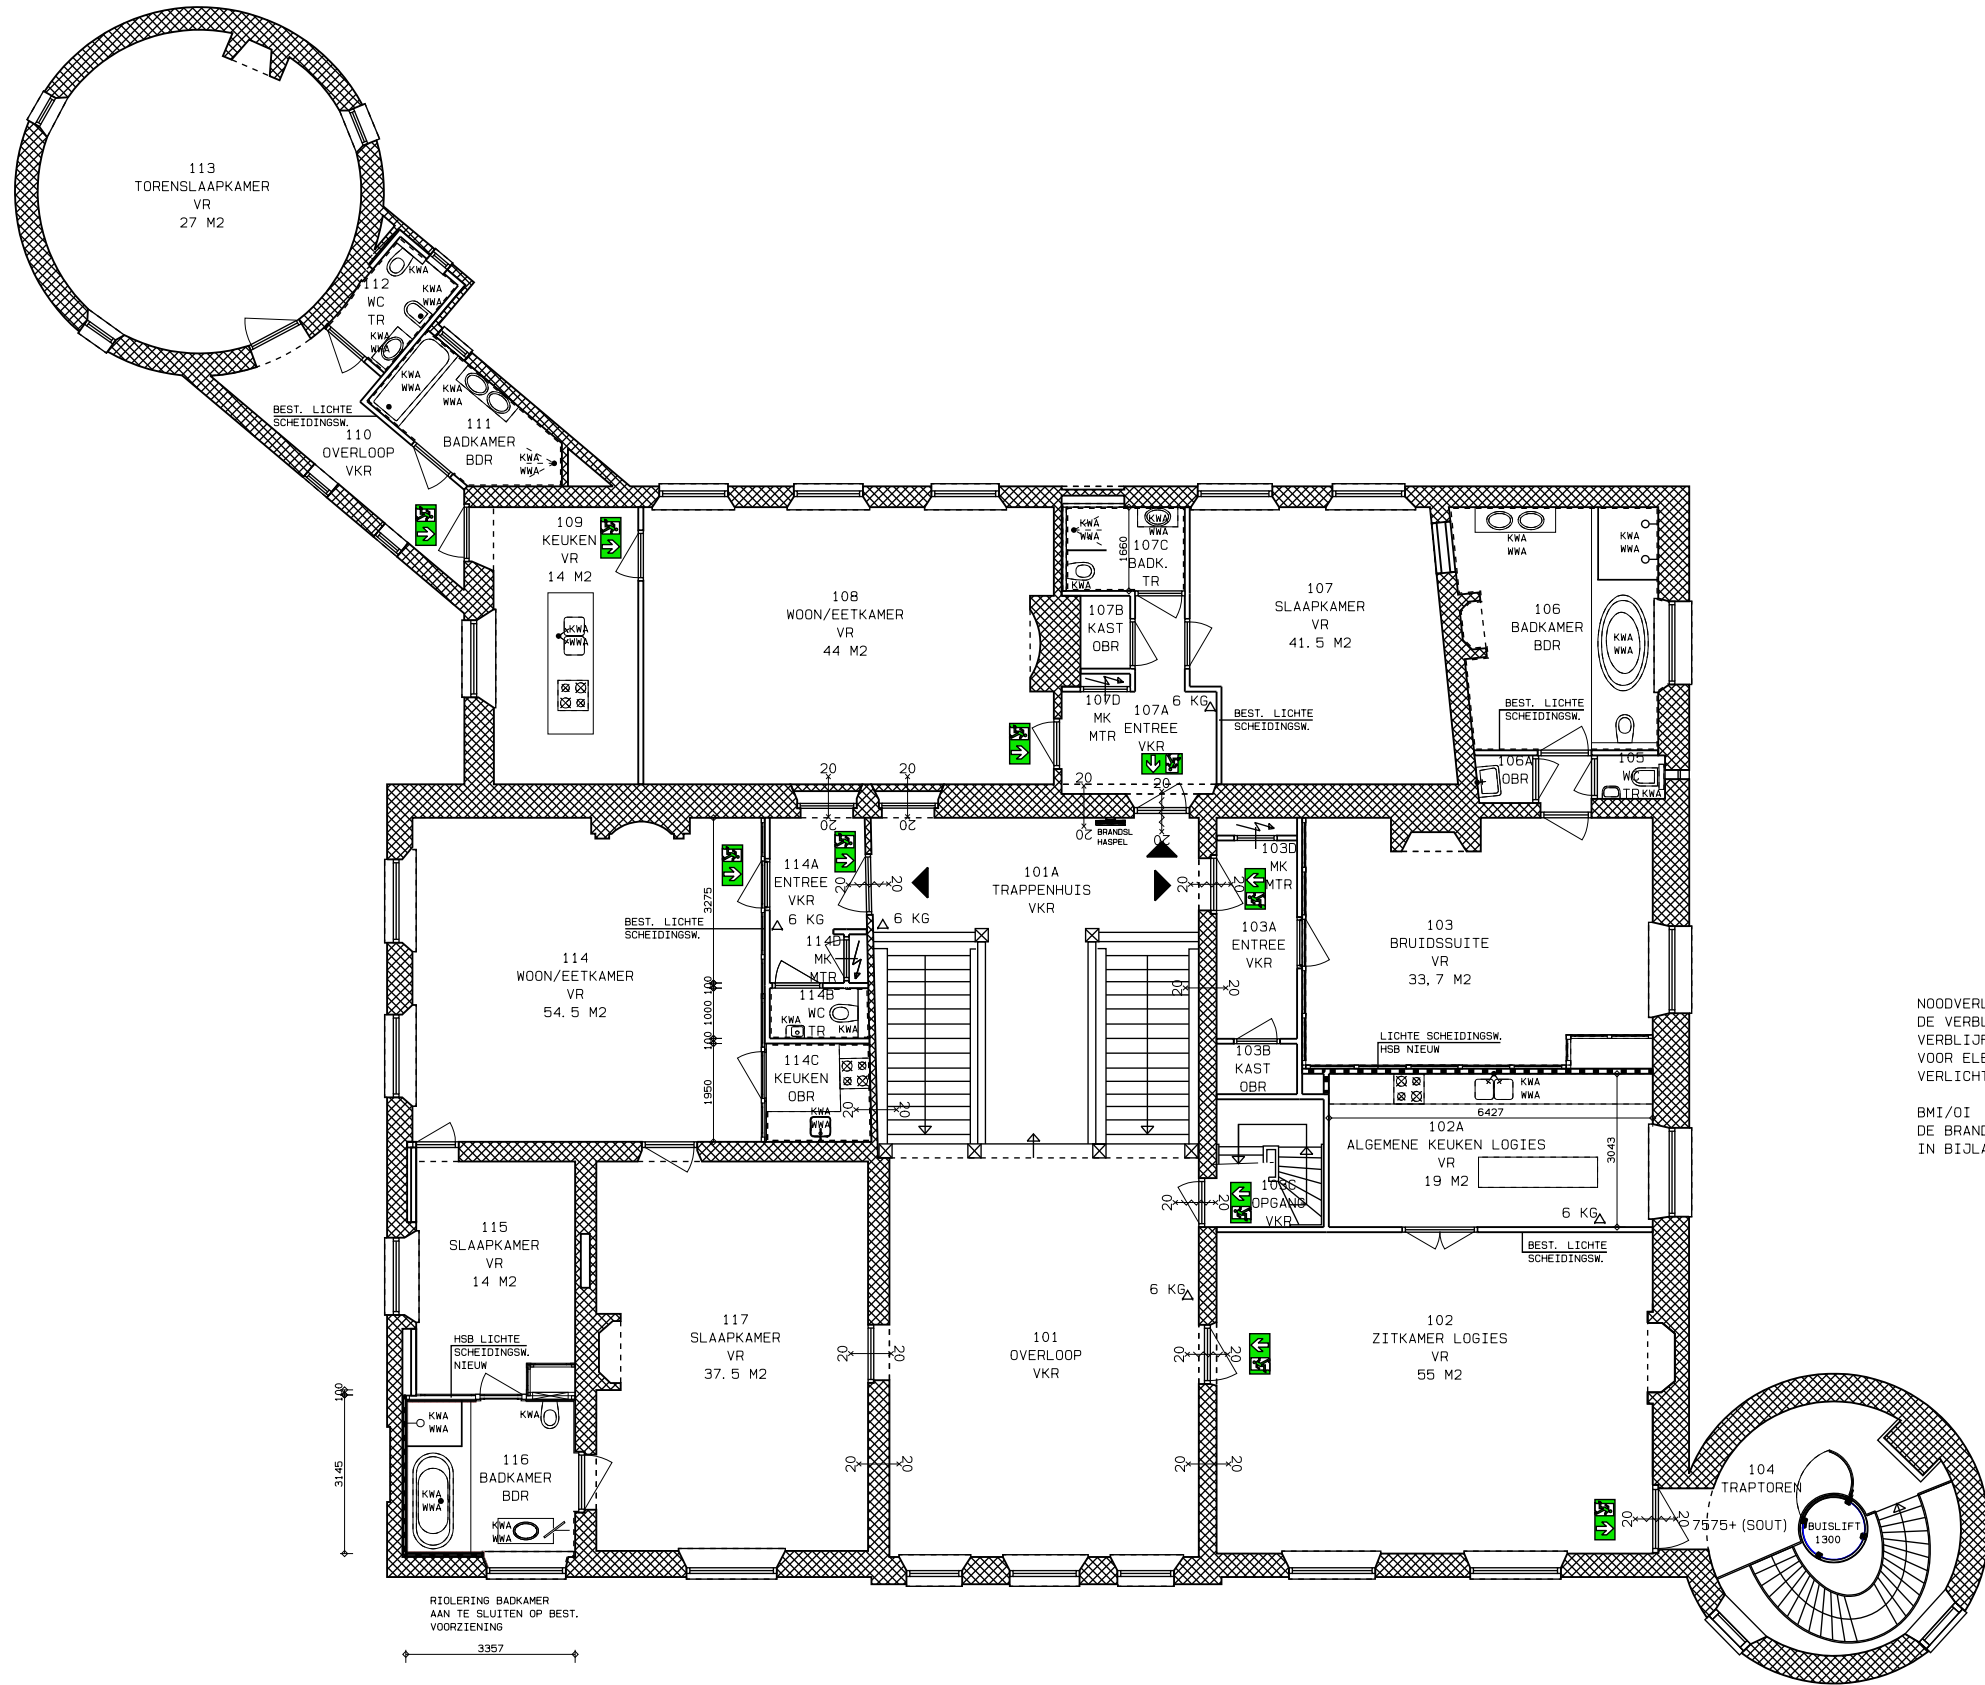

VERDIEPING


NOODVERLICHTING:
DE VERBLIJFSRUIMTE (N) VOOR MEER DAN 75 PERSONEN EN EEN BESLOTEN RUIMTE (N) WAARDOR EEN VLUCHTRUTE UIT DIE VERBLIJFSRUIMTE VOERT, HEBBEN NOODVERLICHTING, WELKE BINNEN 15 SECONDEN NA HET UITVALLEN VAN DE VOORZIENING VOOR ELEKTRICITEIT GEURENDE TEN MINSTE 60 MINUTEN EEN OP EEN VLOER, EEN TREDEVLA OF EEN HELLINGBAAN GEMETEN VERLICHTINGSSTERKTE VAN TEN MINSTE 1 LUX. CONFORM NEN 1838 EN NEN 50172

BMI/OI
DE BRANDMELDINSTALLATIE CONFORM DE NEN 2535 MET EEN OMVANG VAN DE BEWAKING EN EEN DOORMELDING ZOALS AANGEGEVEN IN BIJLAGE I VAN BB2012 EEN ONTRUIMINGSALARMINSTALLATIE CONFORM DE NEN 2575.

RUIMTEAANDUIDING:

- VKR = VERKEERSRUIMTE
- VR = VERBLIJFSRUIMTE
- OBR = ONBENOEMDERUIMTE
- TR = TOILETRUIMTE
- BDR = BADRUIMTE
- MTR = METERRUIMTE

KASTEEL HACKFORT BAAKSEWEG 8 7251 RH VORDEN		STICHTING NATUURMONUMENTEN	
project		opdrachtgever	
VERDIEPING NIEUWE TOESTAND		status	
VO-PL-03	16-671	project nr.	31-05-'17
	VOORLOPIG ONTWERP	ENR	getekend
tekening nr.	fase	getekend	wijziging

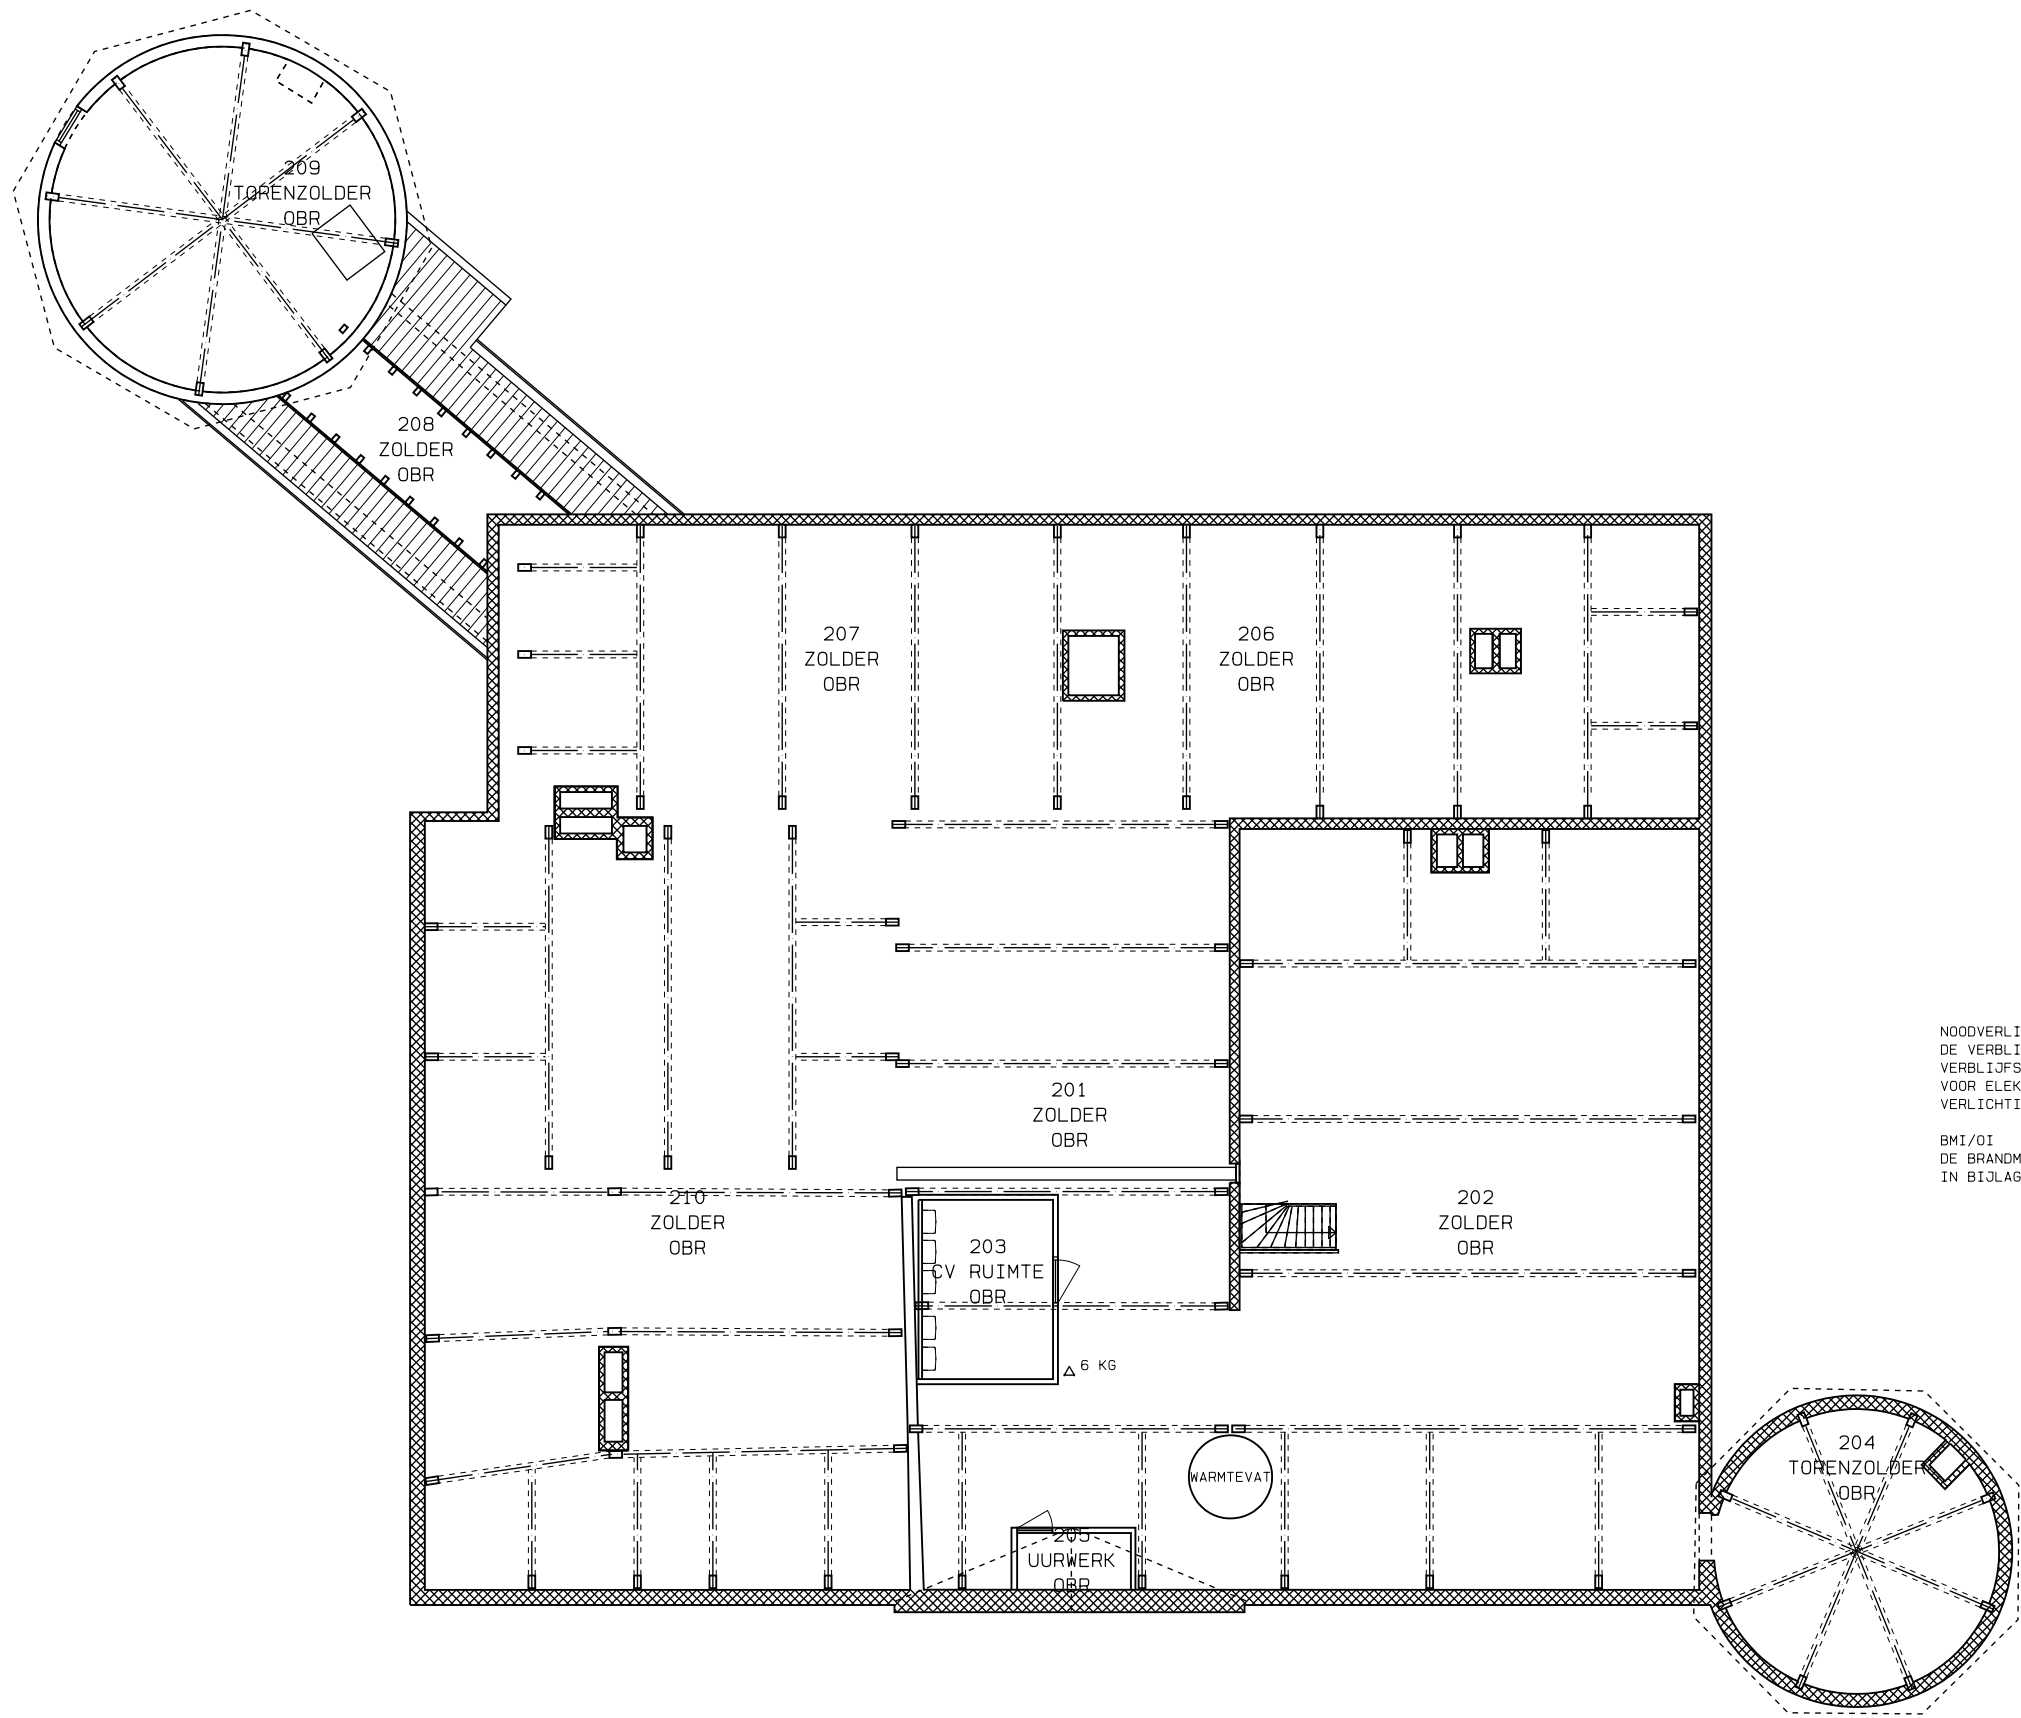

ZOLDER

NOODVERLICHTING:
DE VERBLIJFSRUIMTE (N) VOOR MEER DAN 75 PERSONEN EN EEN BESLOTEN RUIMTE (N) WAARDOR EEN VLUCHTROUTE UIT DIE
VERBLIJFSRUIMTE VOERT, HEBBEN NOODVERLICHTING, WELKE BINNEN 15 SECONDEN NA HET UITVALLEN VAN DE VOORZIENING
VOOR ELEKTRICITEIT GEURENDE TEN MINSTE 60 MINUTEN EEN OP EEN VLOER, EEN TREDEVAK OF EEN HELLINGBAAN GEMETEN
VERLICHTINGSSTERKTE VAN TEN MINSTE 1 LUX.

BMI/OI
DE BRANDMELDINSTALLATIE CONFORM DE NEN 2535 MET EEN OMVANG VAN DE BEWAKING EN EEN DOORMELDING ZOALS AANGEGEVEN
IN BIJLAGE I VAN BB2012 EEN ONTRUIMINGSALARMINSTALLATIE CONFORM DE NEN 2575.

RUIMTEAANDUIDING:

- VKR = VERKEERSRUIMTE
- VR = VERBLIJFSRUIMTE
- OBR = ONBENOEMDERUIMTE
- TR = TOILETRUIMTE
- BDR = BADRUIMTE
- MTR = METERRUIMTE


KASTEEL HACKFORT BAAKSEWEG 8 7251 RH VORDEN		STICHTING NATUURMONUMENTEN	
project		opdrachtgever	
ZOLDER NIEUWE TOESTAND		status	
VO-PL-04	16-671	project nr.	31-05-'17
	VOORLOPIG ONTWERP	schaa	datum
tekening nr.	fase	ENR	wijziging
getekend		wiziging	



DOORSNEDE A-A

KASTEEL HACKFORT BAAKSEWEG 8 7251 RH VORDEN		STICHTING NATUURMONUMENTEN	
project		opdrachtgever	
DOORSNEDE A-A		DEFINITIEF	
onderdeel		status	
VO-DS-01	16-671	project nr.	28-04-'17
	VOORLOPIG ONTWERP	schaal	datum
tekening nr.	ENR	fase	getekend
			wijziging

VERLAAN & BOUWSTRA architecten

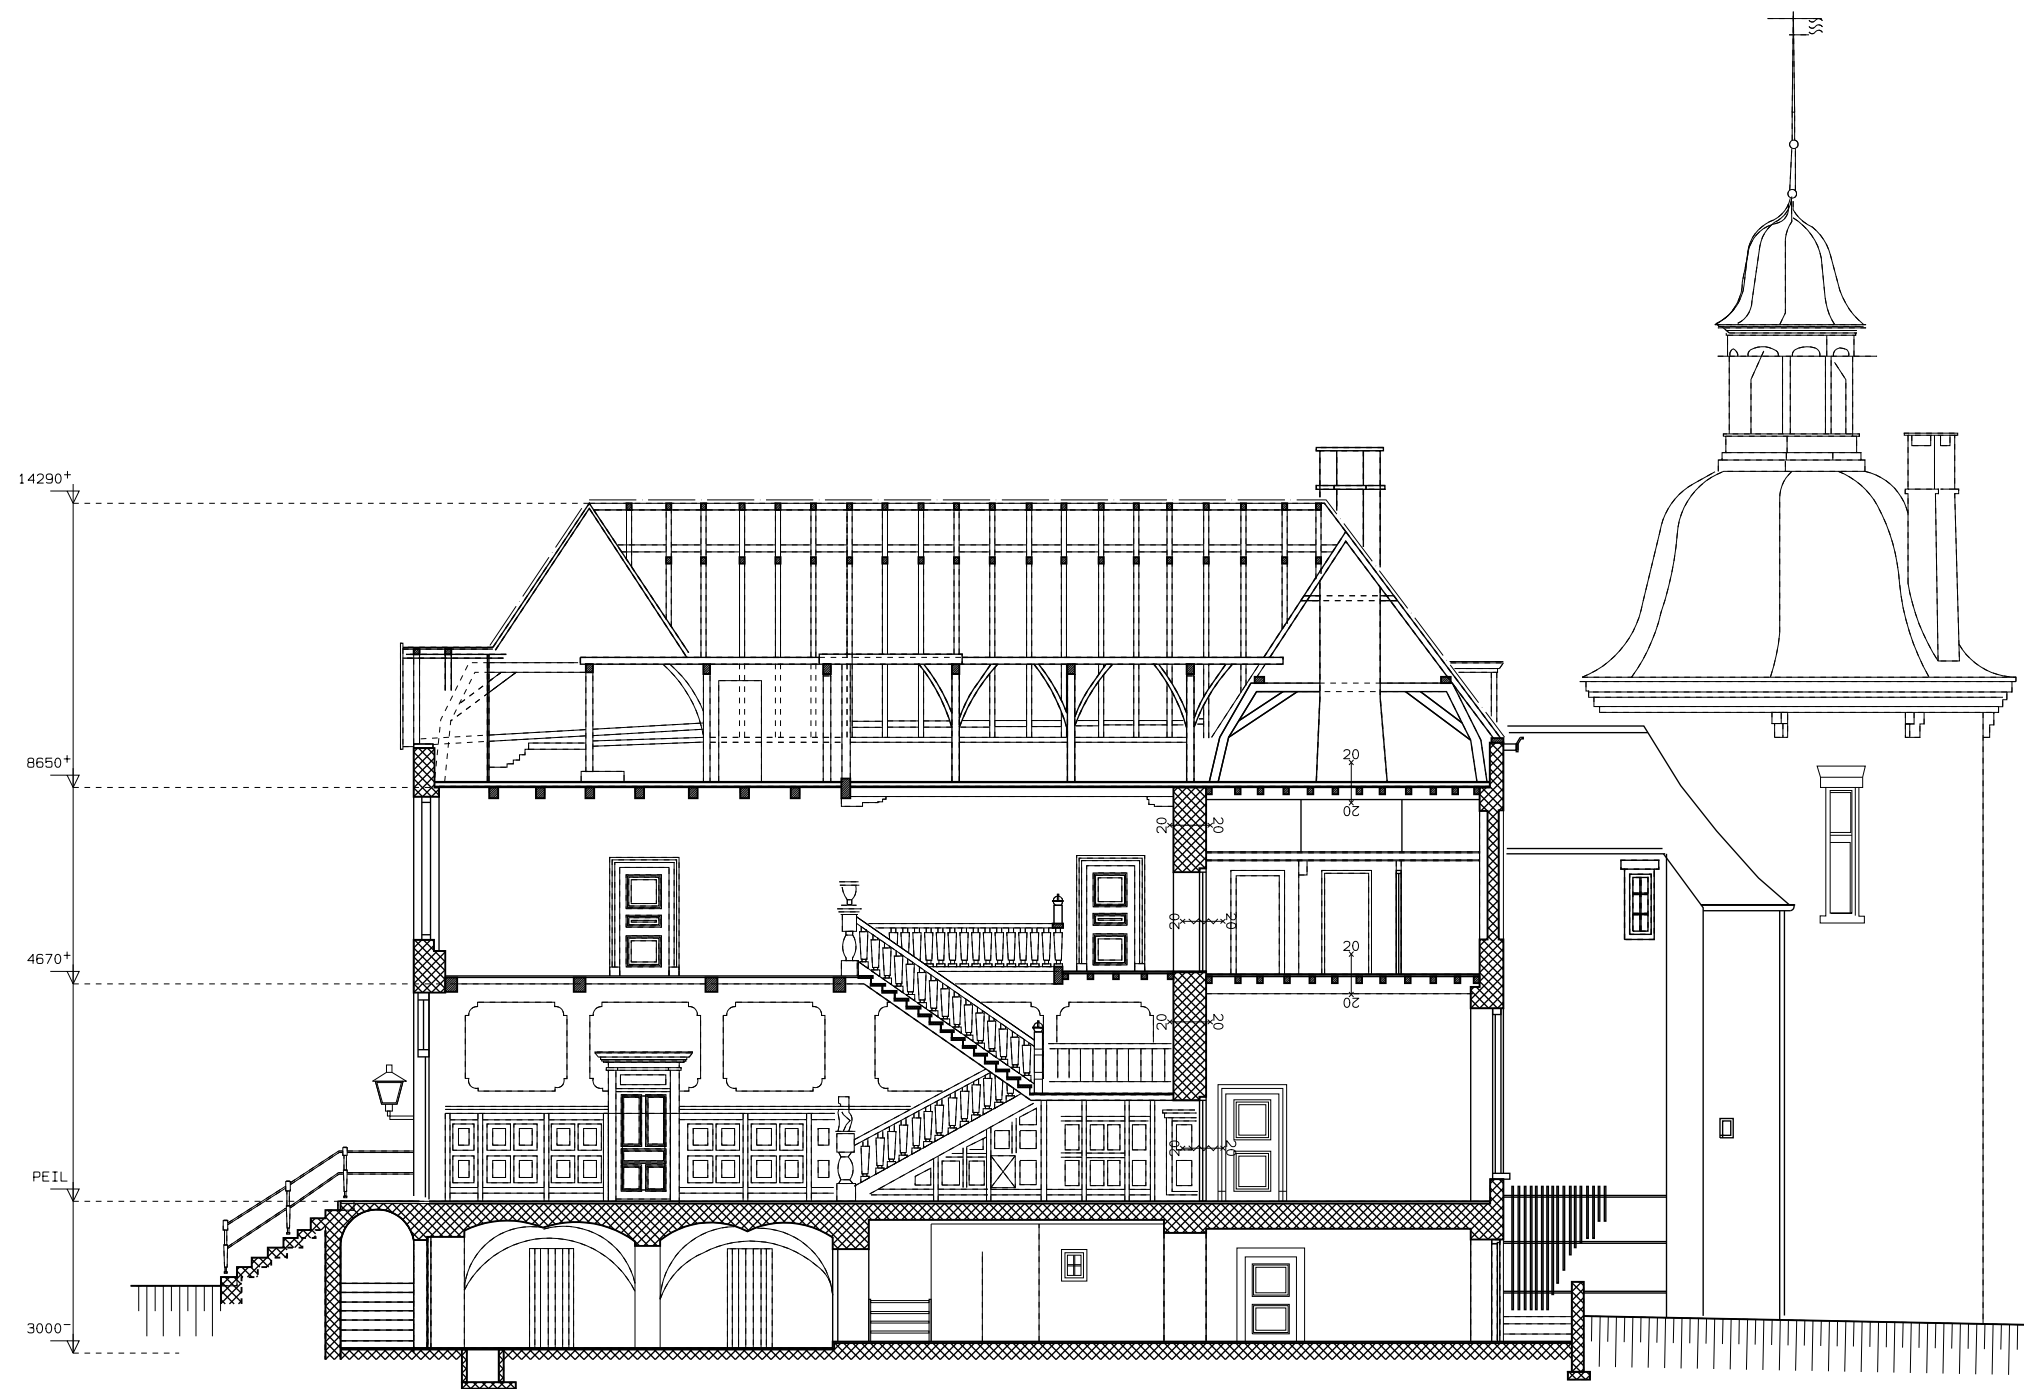


DOORSNEDE B-B


MAATVOERING IN HET WERK TE CONTROLEREN!

KASTEEL HACKFORT BAAKSEWEG 8 7251 RH VORDEN		STICHTING NATUURMONUMENTEN	
project		opdrachtgever	
DOORSNEDE B-B		DEFINITIEF	
onderdeel		status	
VO-DS-02	16-671	28-04-'17	
	project nr.	schaal	datum
VOORLOPIG ONTWERP		ENR	
tekening nr.		fase	wijziging
getekend			

VERLAAN & BOUWSTRA architecten

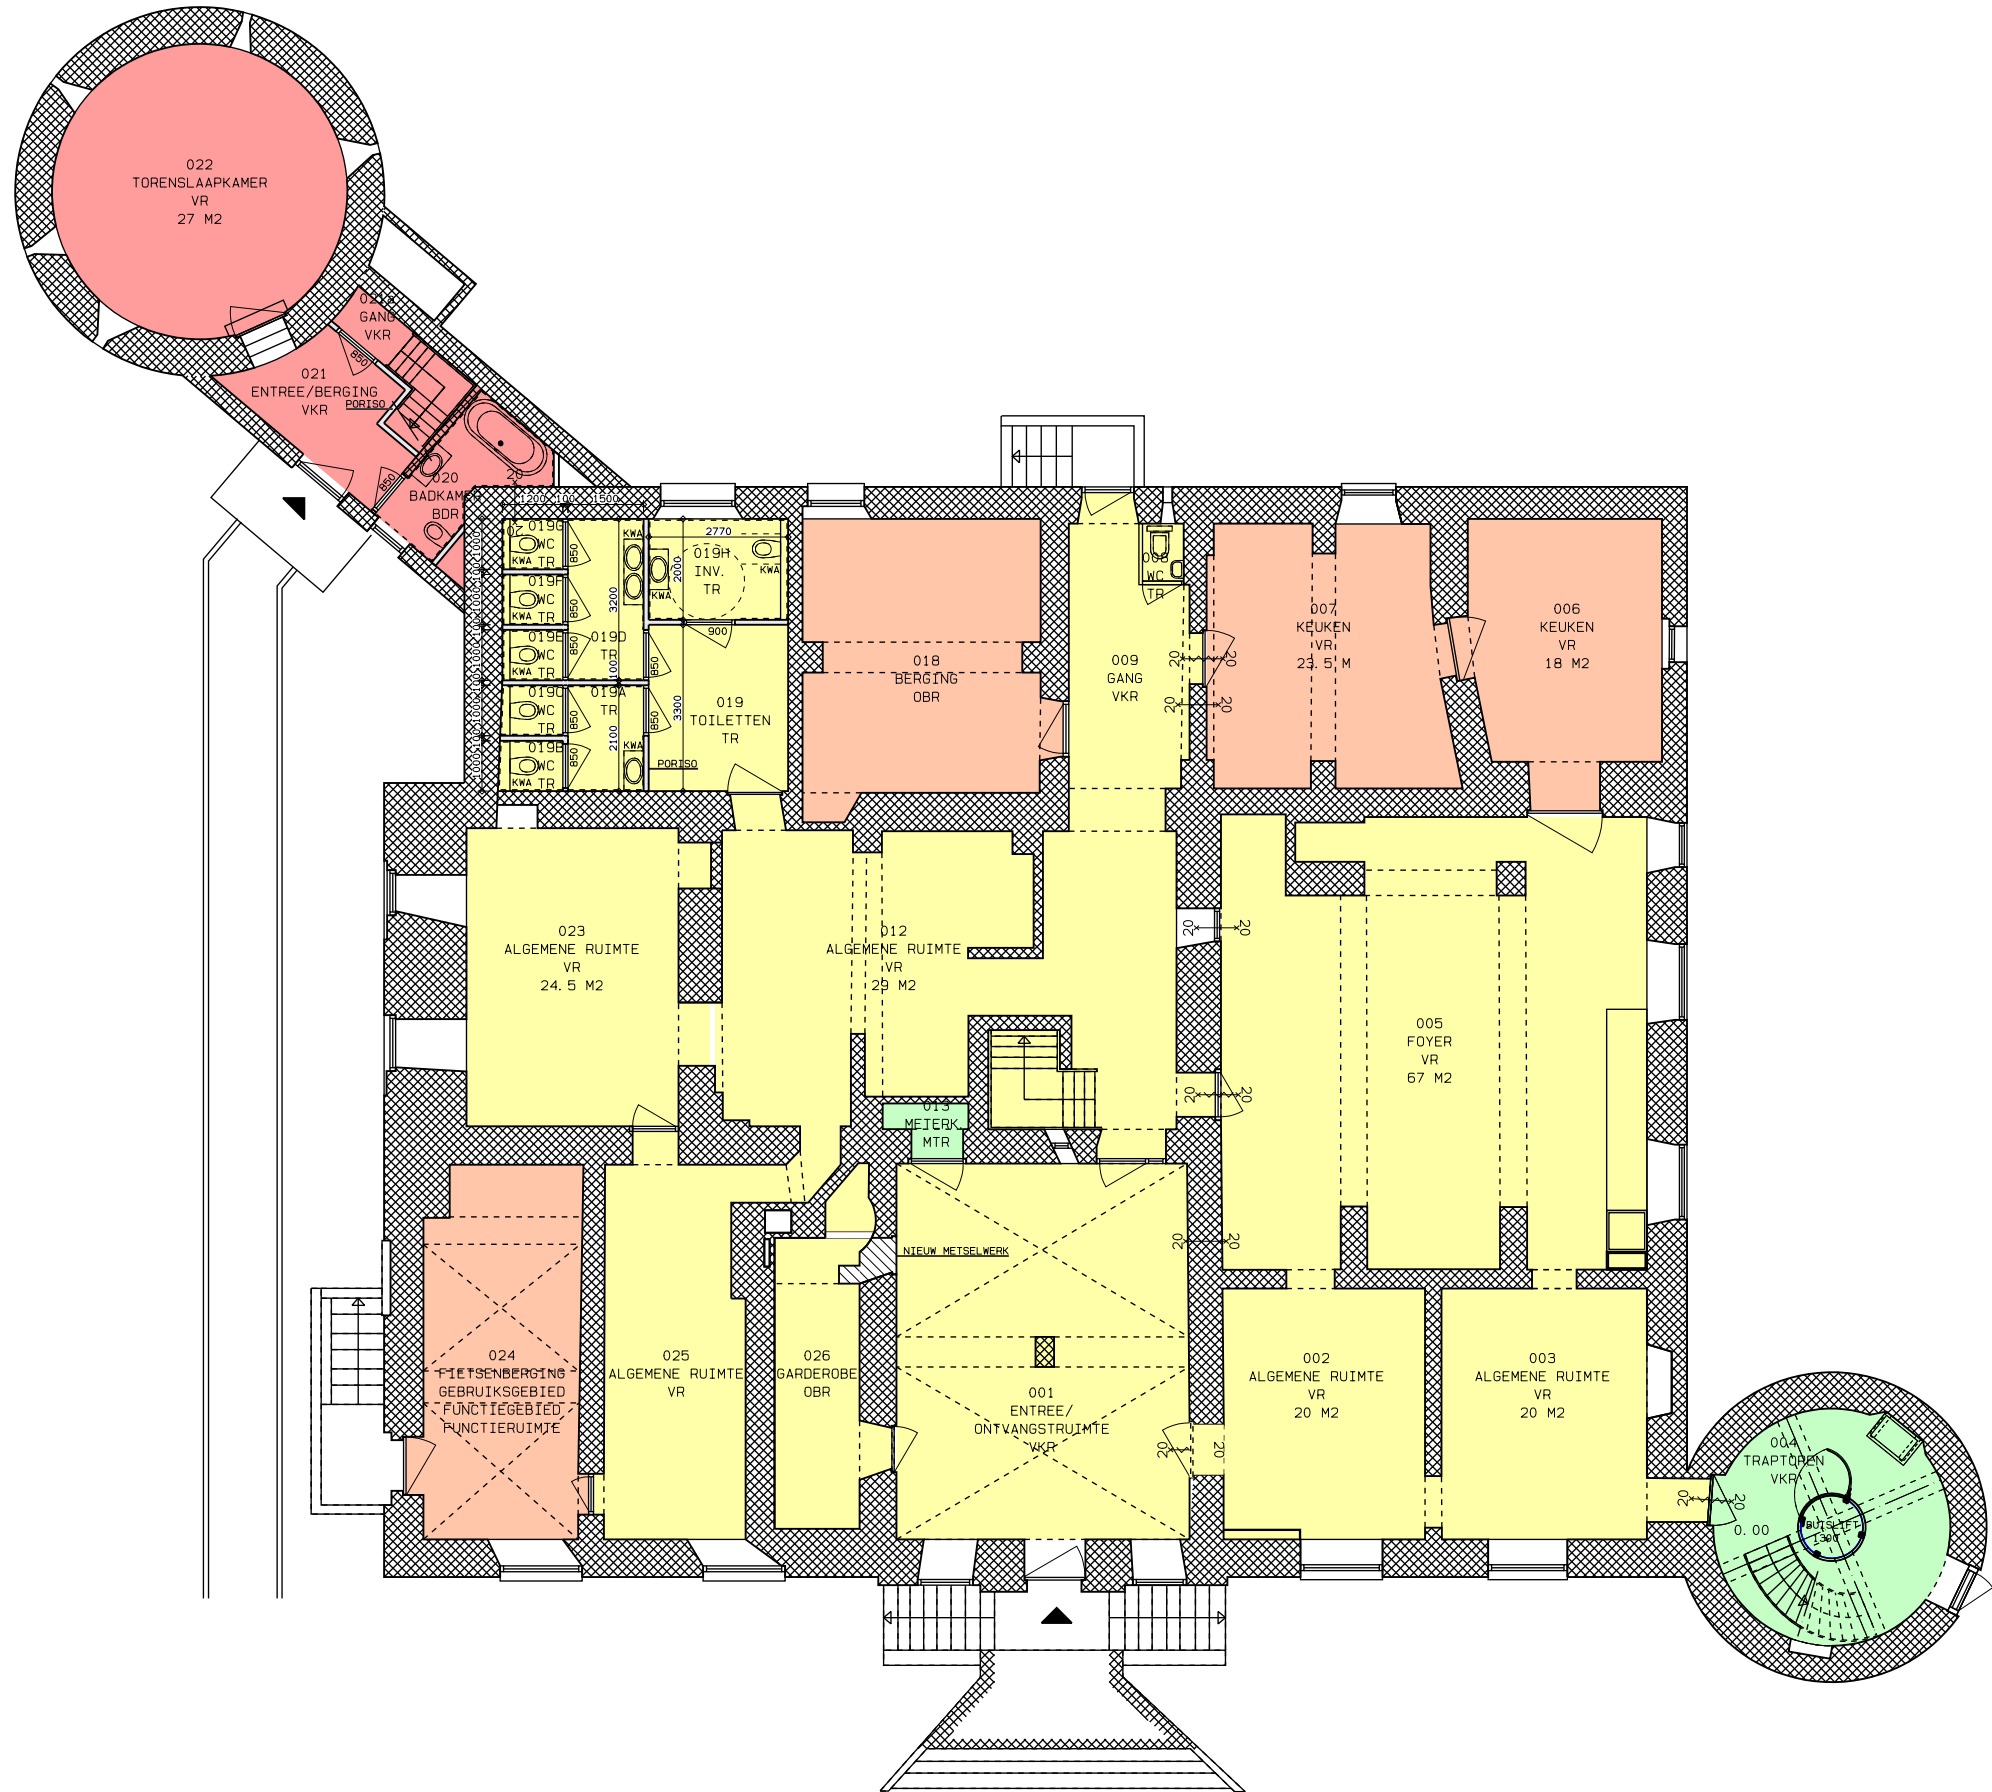



SOUTERRAIN

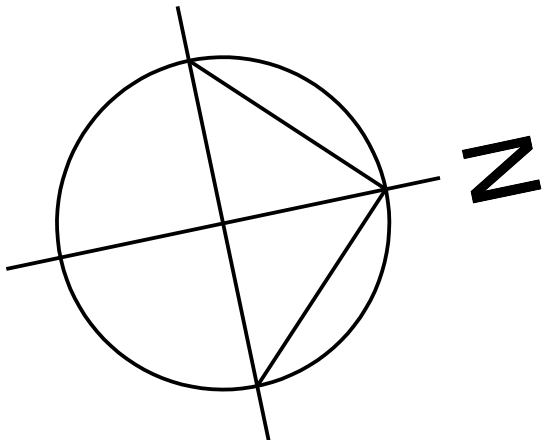

- GEBRUIKSFUNCTIE:
- BIJEENKOMSTFUNCTIE 326 M2
 - LOGIESFUNCTIE 43 M2
 - OVERIGE GEBRUIKSFUNCTIE 23 M2
 - GEBRUIKSFUNCTIE GEMEENSCHAPPELIJK 93 M2

KASTEEL HACKFORT BAAKSEWEG 8 7251 RH VORDEN		STICHTING NATUURMONUMENTEN	
project		opdrachtgever	
SOUTERRAIN GEBRUIKSFUNCTIES		status	
VO-BB-01	16-671	project nr.	31-05-'17
	VOORLOPIG ONTWERP	ENR	datum
tekening nr.	fase	getekend	wijziging

VERLAAN & BOUWSTRA architecten

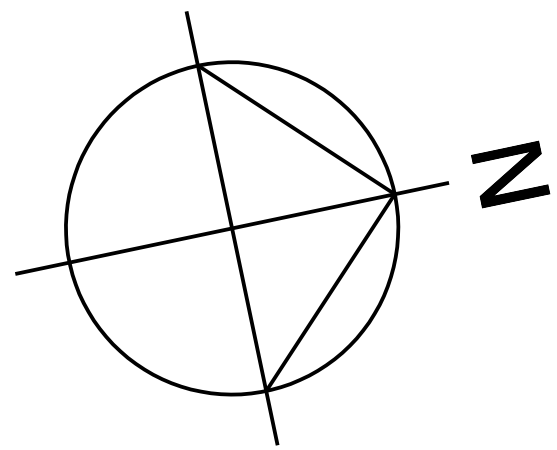
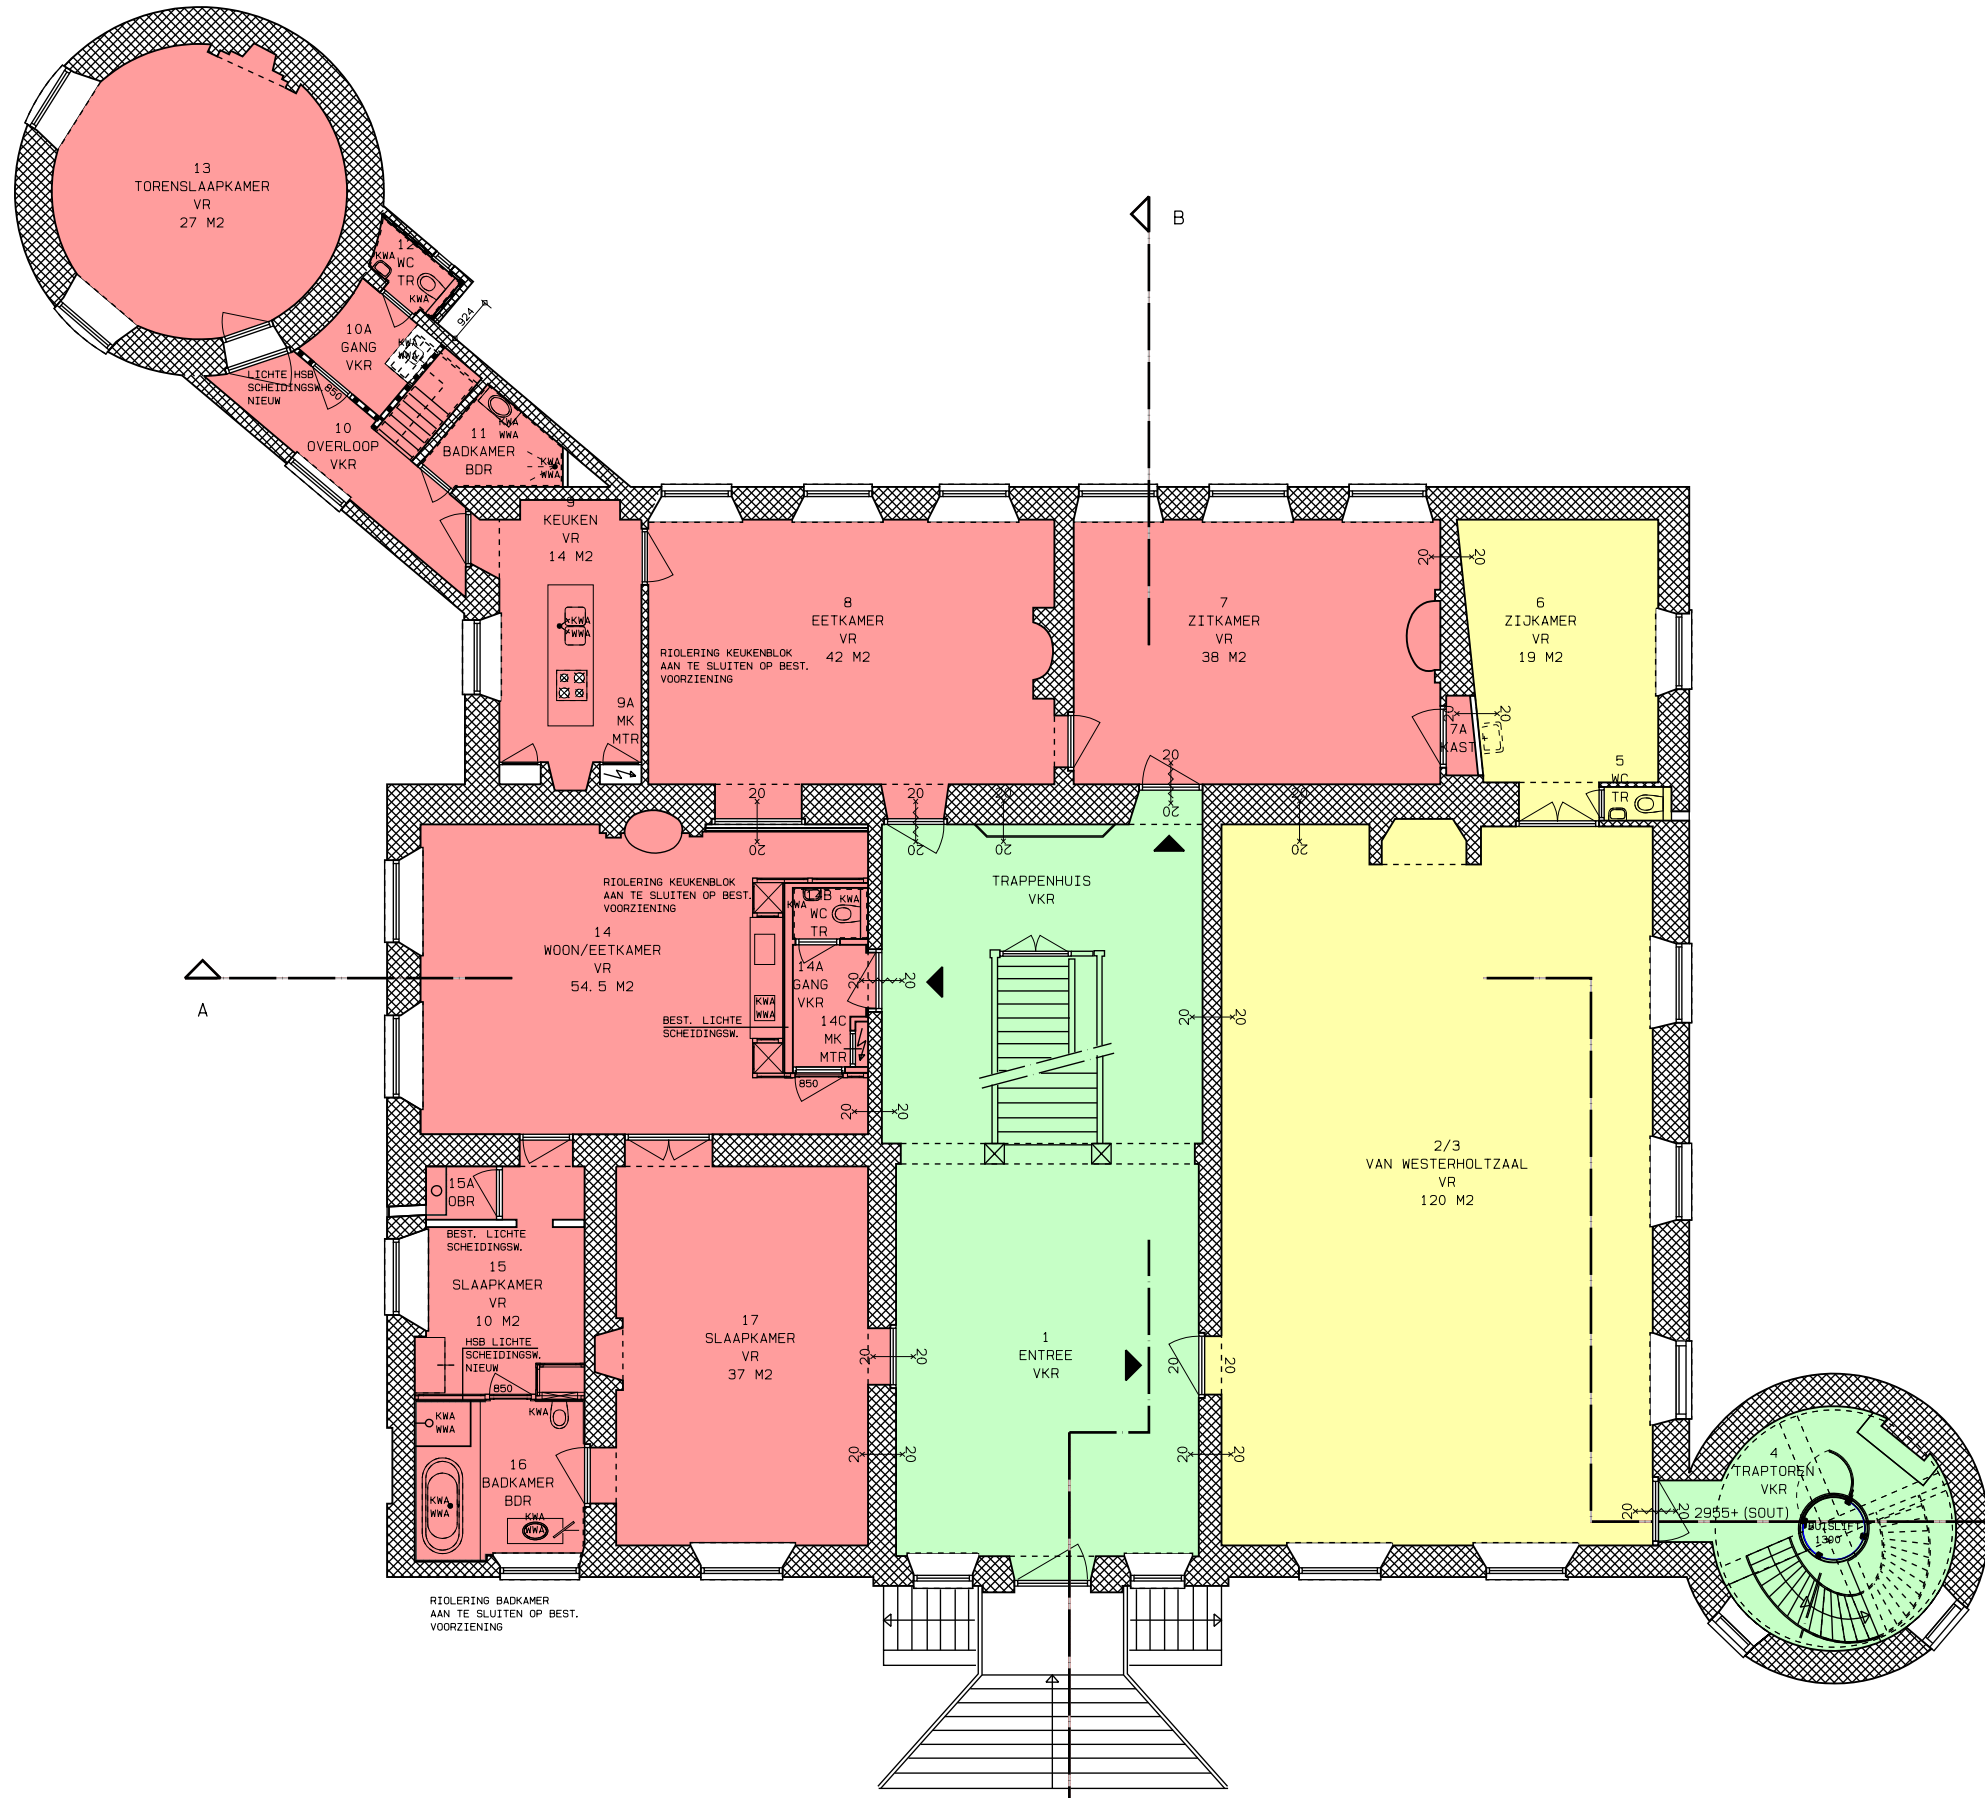


- GEBRUIKSFUNCTIE:
- BIJEENKOMSTFUNCTIE 143 M2
 - LOGIESFUNCTIE 263 M2
 - GEBRUIKSFUNCTIE GEMEENSCHAPPELIJK 110 M2

BEGANE GROND (BEL ETAGE)

KASTEEL HACKFORT BAAKSEWEG 8 7251 RH VORDEN		STICHTING NATUURMONUMENTEN	
project		opdrachtgever	
BELETAGE GEBRUIKSFUNCTIES		status	
VO-BB-02	16-671	project nr.	31-05-'17
	VOORLOPIG ONTWERP	ENR	getekend
tekening nr.	fase	getekend	wijziging

VERLAAN & BOUWSTRA architecten

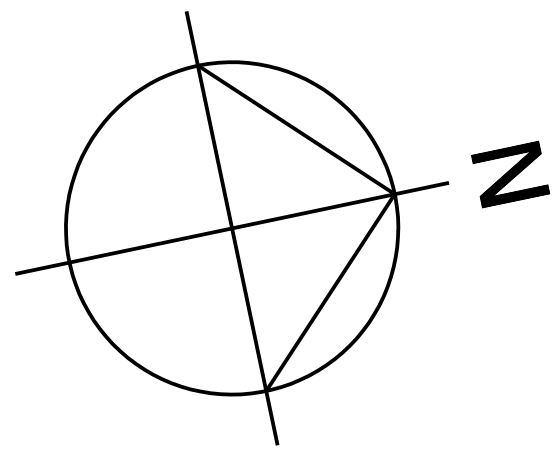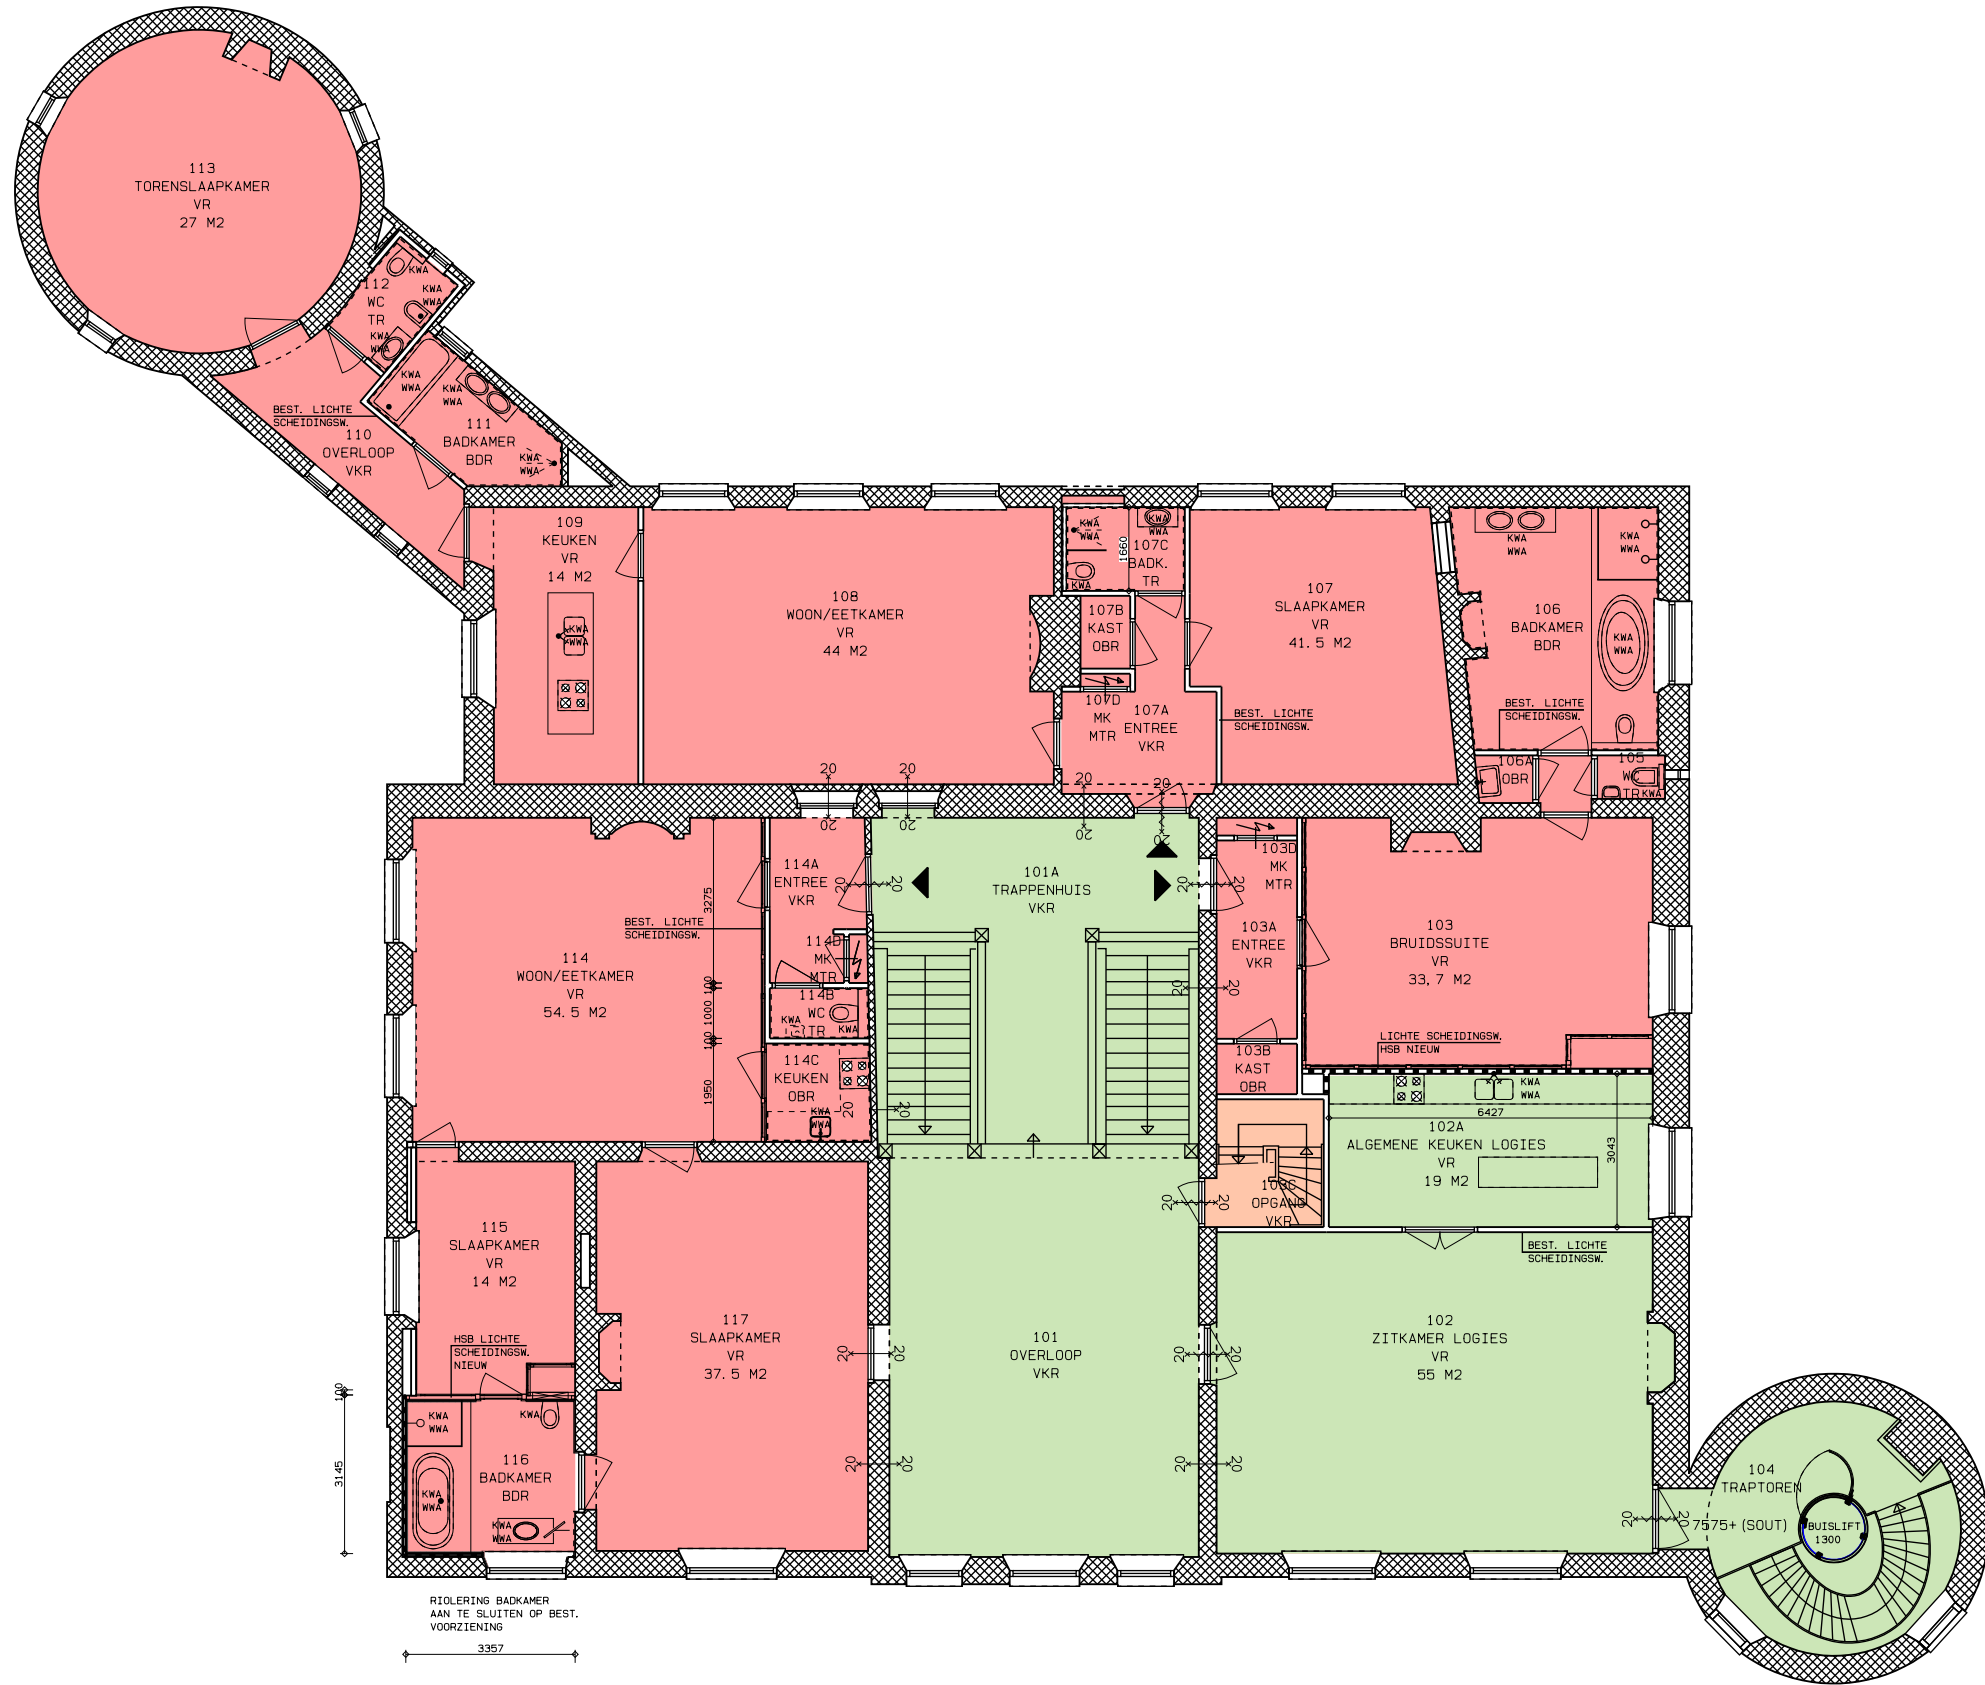



- GEBRUIKSFUNCTIE:
- LOGIESFUNCTIE 530 M2
 - OVERIGE GEBRUIKSFUNCTIE 5 M2
 - GEBRUIKSFUNCTIE GEMEENSCHAPPELIJK 110 M2



VERDIEPING

KASTEEL HACKFORT BAAKSEWEG 8 7251 RH VORDEN		STICHTING NATUURMONUMENTEN	
project		opdrachtgever	
VERDIEPING GEBRUIKSFUNCTIES		status	
onderdeel		datum	
VO-BB-03	16-671	project nr.	31-05-'17
	VOORLOPIG ONTWERP	fase	ENR
tekening nr.		wijziging	

VERLAAN & BOUWSTRA architecten

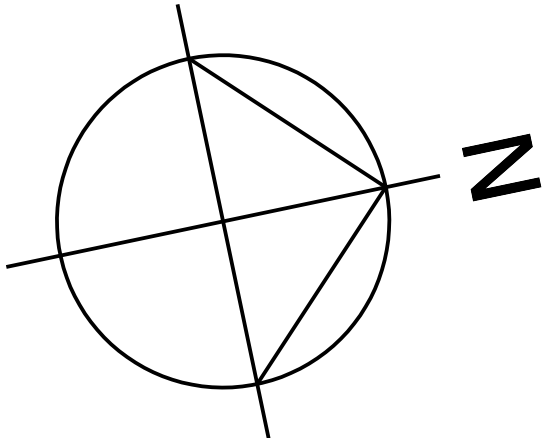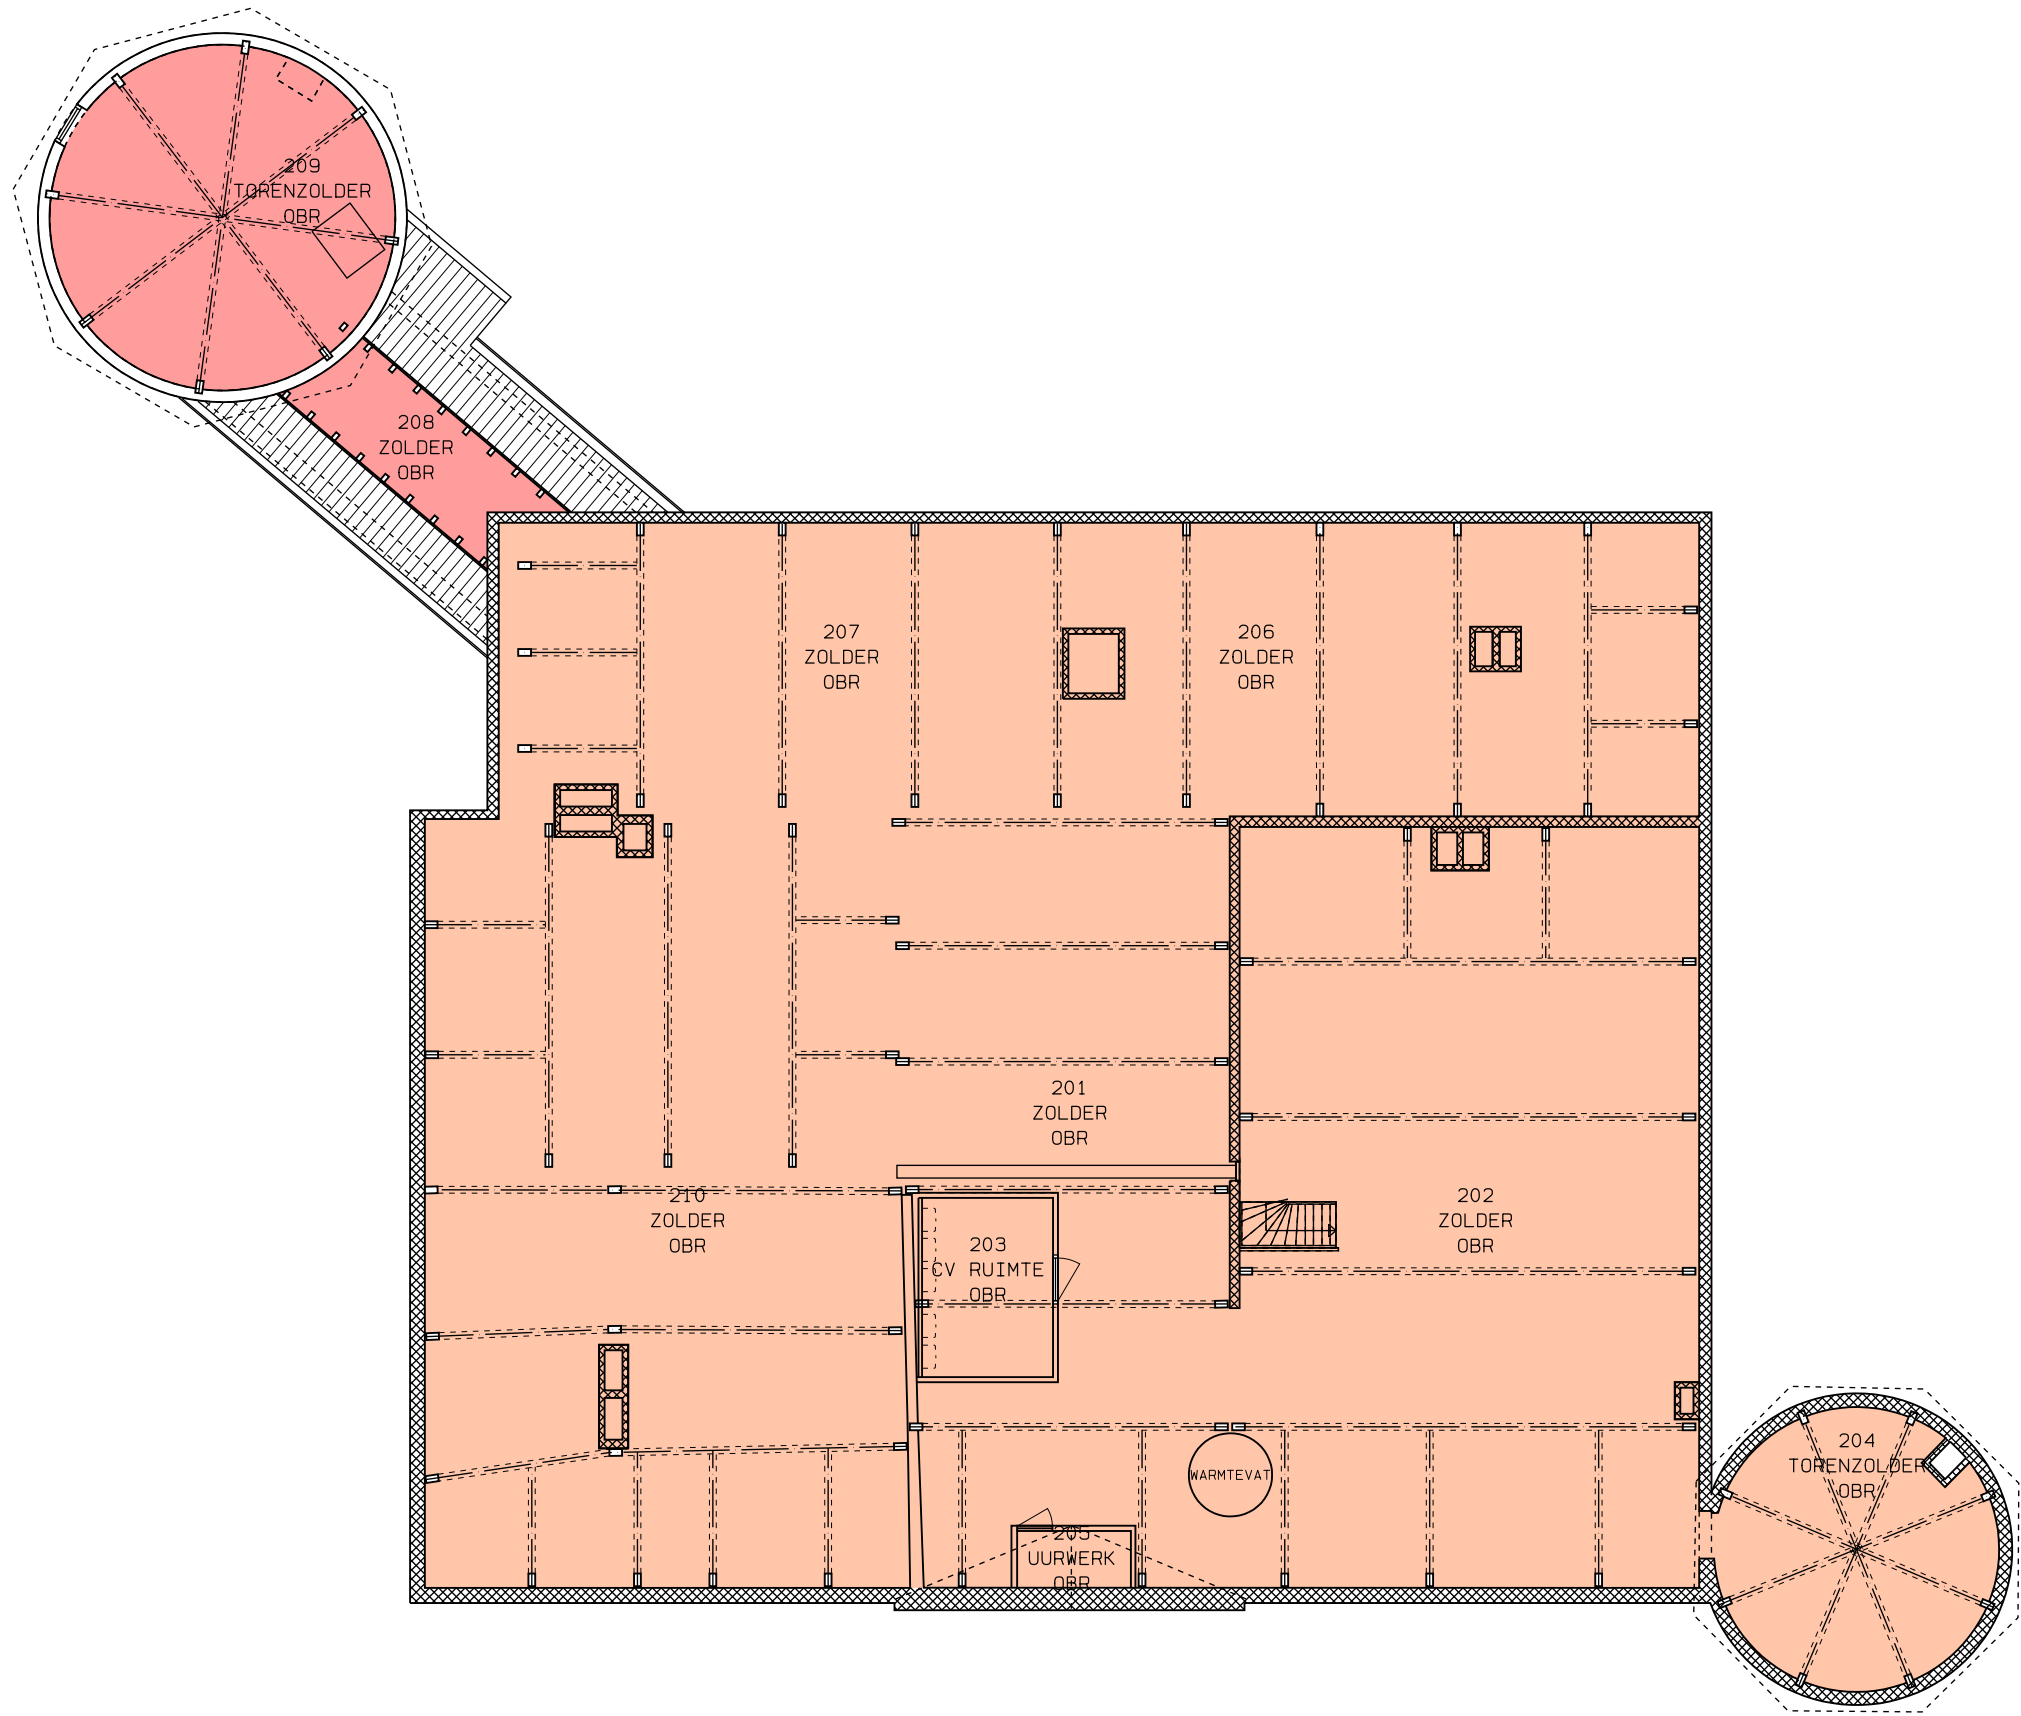


- GEBRUIKSFUNCTIE:
- LOGIESFUNCTIE 46 M2
 - OVERIGE GEBRUIKSFUNCTIE 550 M2




ZOLDER

KASTEEL HACKFORT BAAKSEWEG 8 7251 RH VORDEN		STICHTING NATUURMONUMENTEN	
project		opdrachtgever	
ZOLDER GEBRUIKSFUNCTIES		status	
VO-BB-04	16-671	project nr.	31-05-'17
	VOORLOPIG ONTWERP	ENR	datum
tekening nr.	fase	getekend	wijziging

VERLAAN & BOUWSTRA architecten

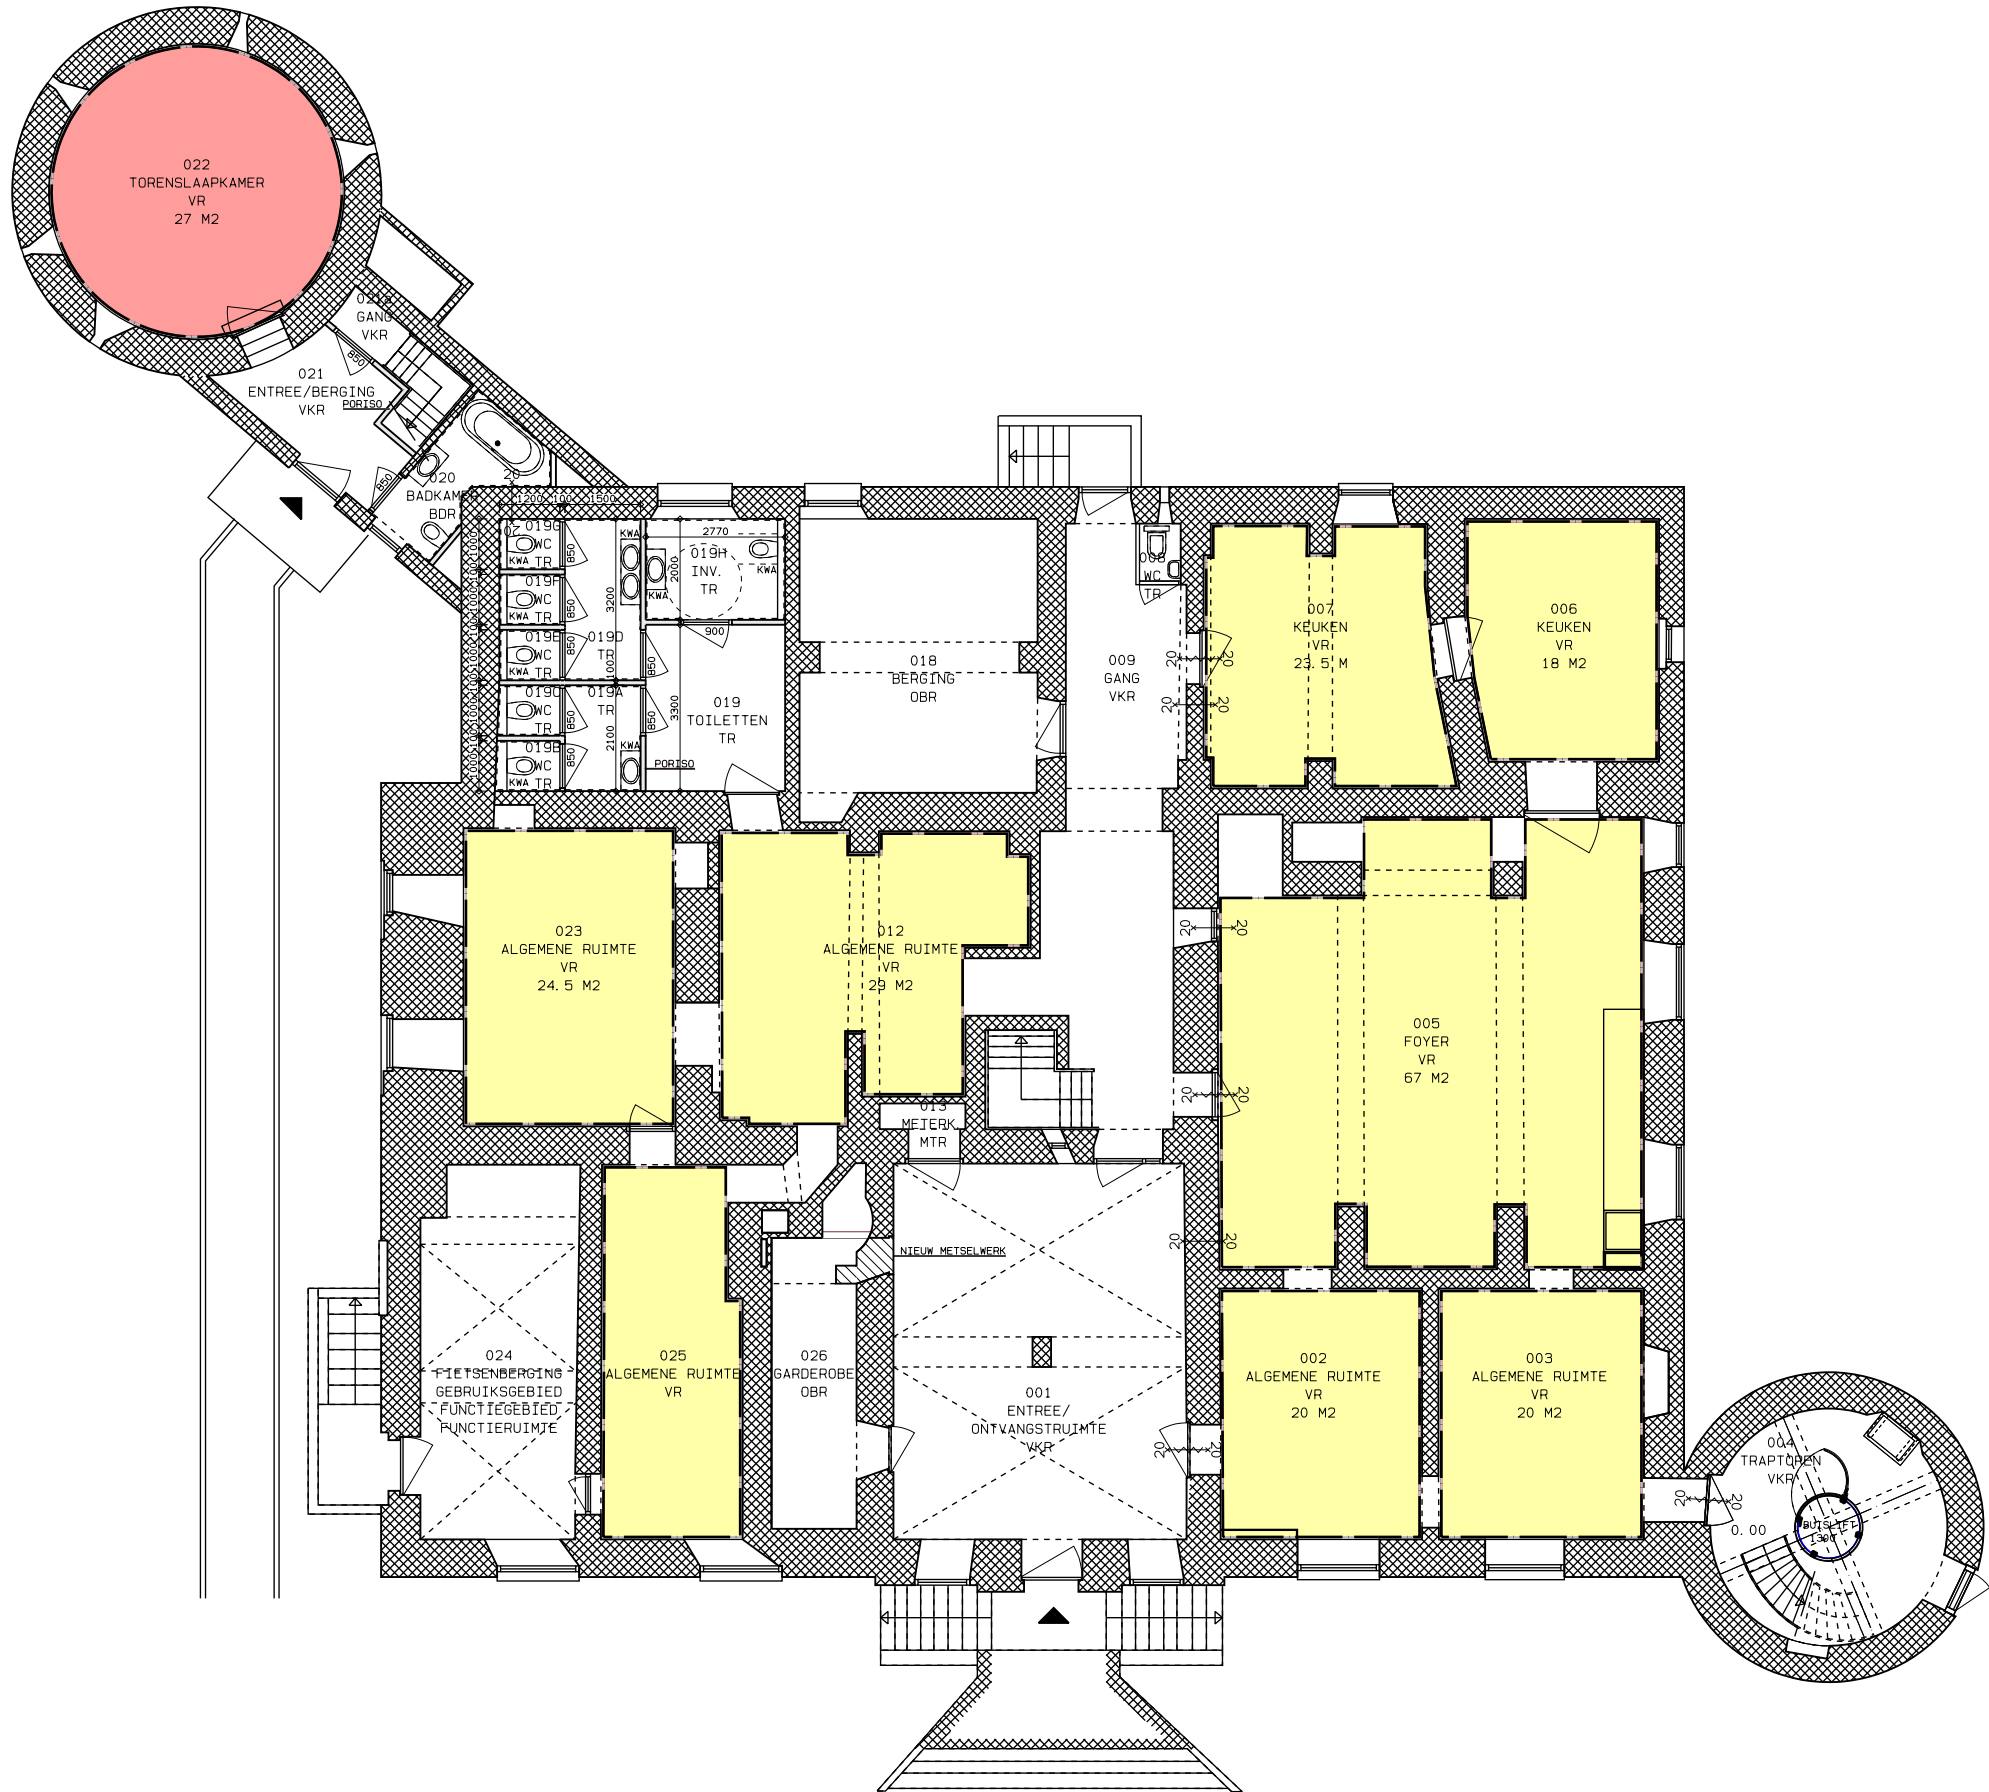

SOUTERRAIN

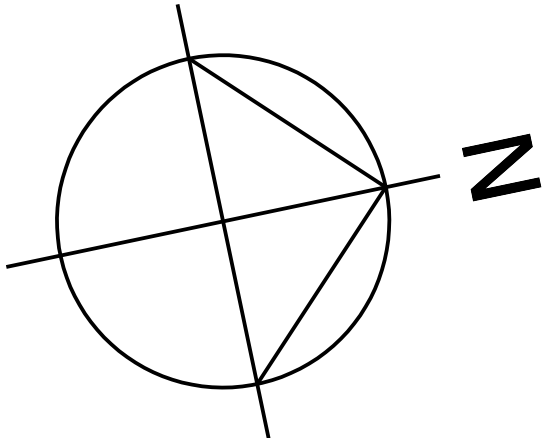

VERBLIJFSGEBIED:


- VERBLIJFSGEBIED (BIJEENKOMSTFUNCTIE) 221 M2
- VERBLIJFSGEBIED (LOGIESFUNCTIE) 27 M2

RUIMTEAANDUIDING:


- VKR = VERKEERSRUIMTE
- VR = VERBLIJFSRUIMTE
- OBR = ONBENOEMDERUIMTE
- TR = TOILETRUIMTE
- BDR = BADRUIMTE
- MTR = METERRUIMTE



KASTEEL HACKFORT BAAKSEWEG 8 7251 RH VORDEN		STICHTING NATUURMONUMENTEN	
project		opdrachtgever	
SOUTERRAIN RUIMTEAANDUIDING		status	
VO-BB-05	16-671	project nr.	31-05-'17
	VOORLOPIG ONTWERP	ENR	datum
tekening nr.	fase	getekend	wijziging

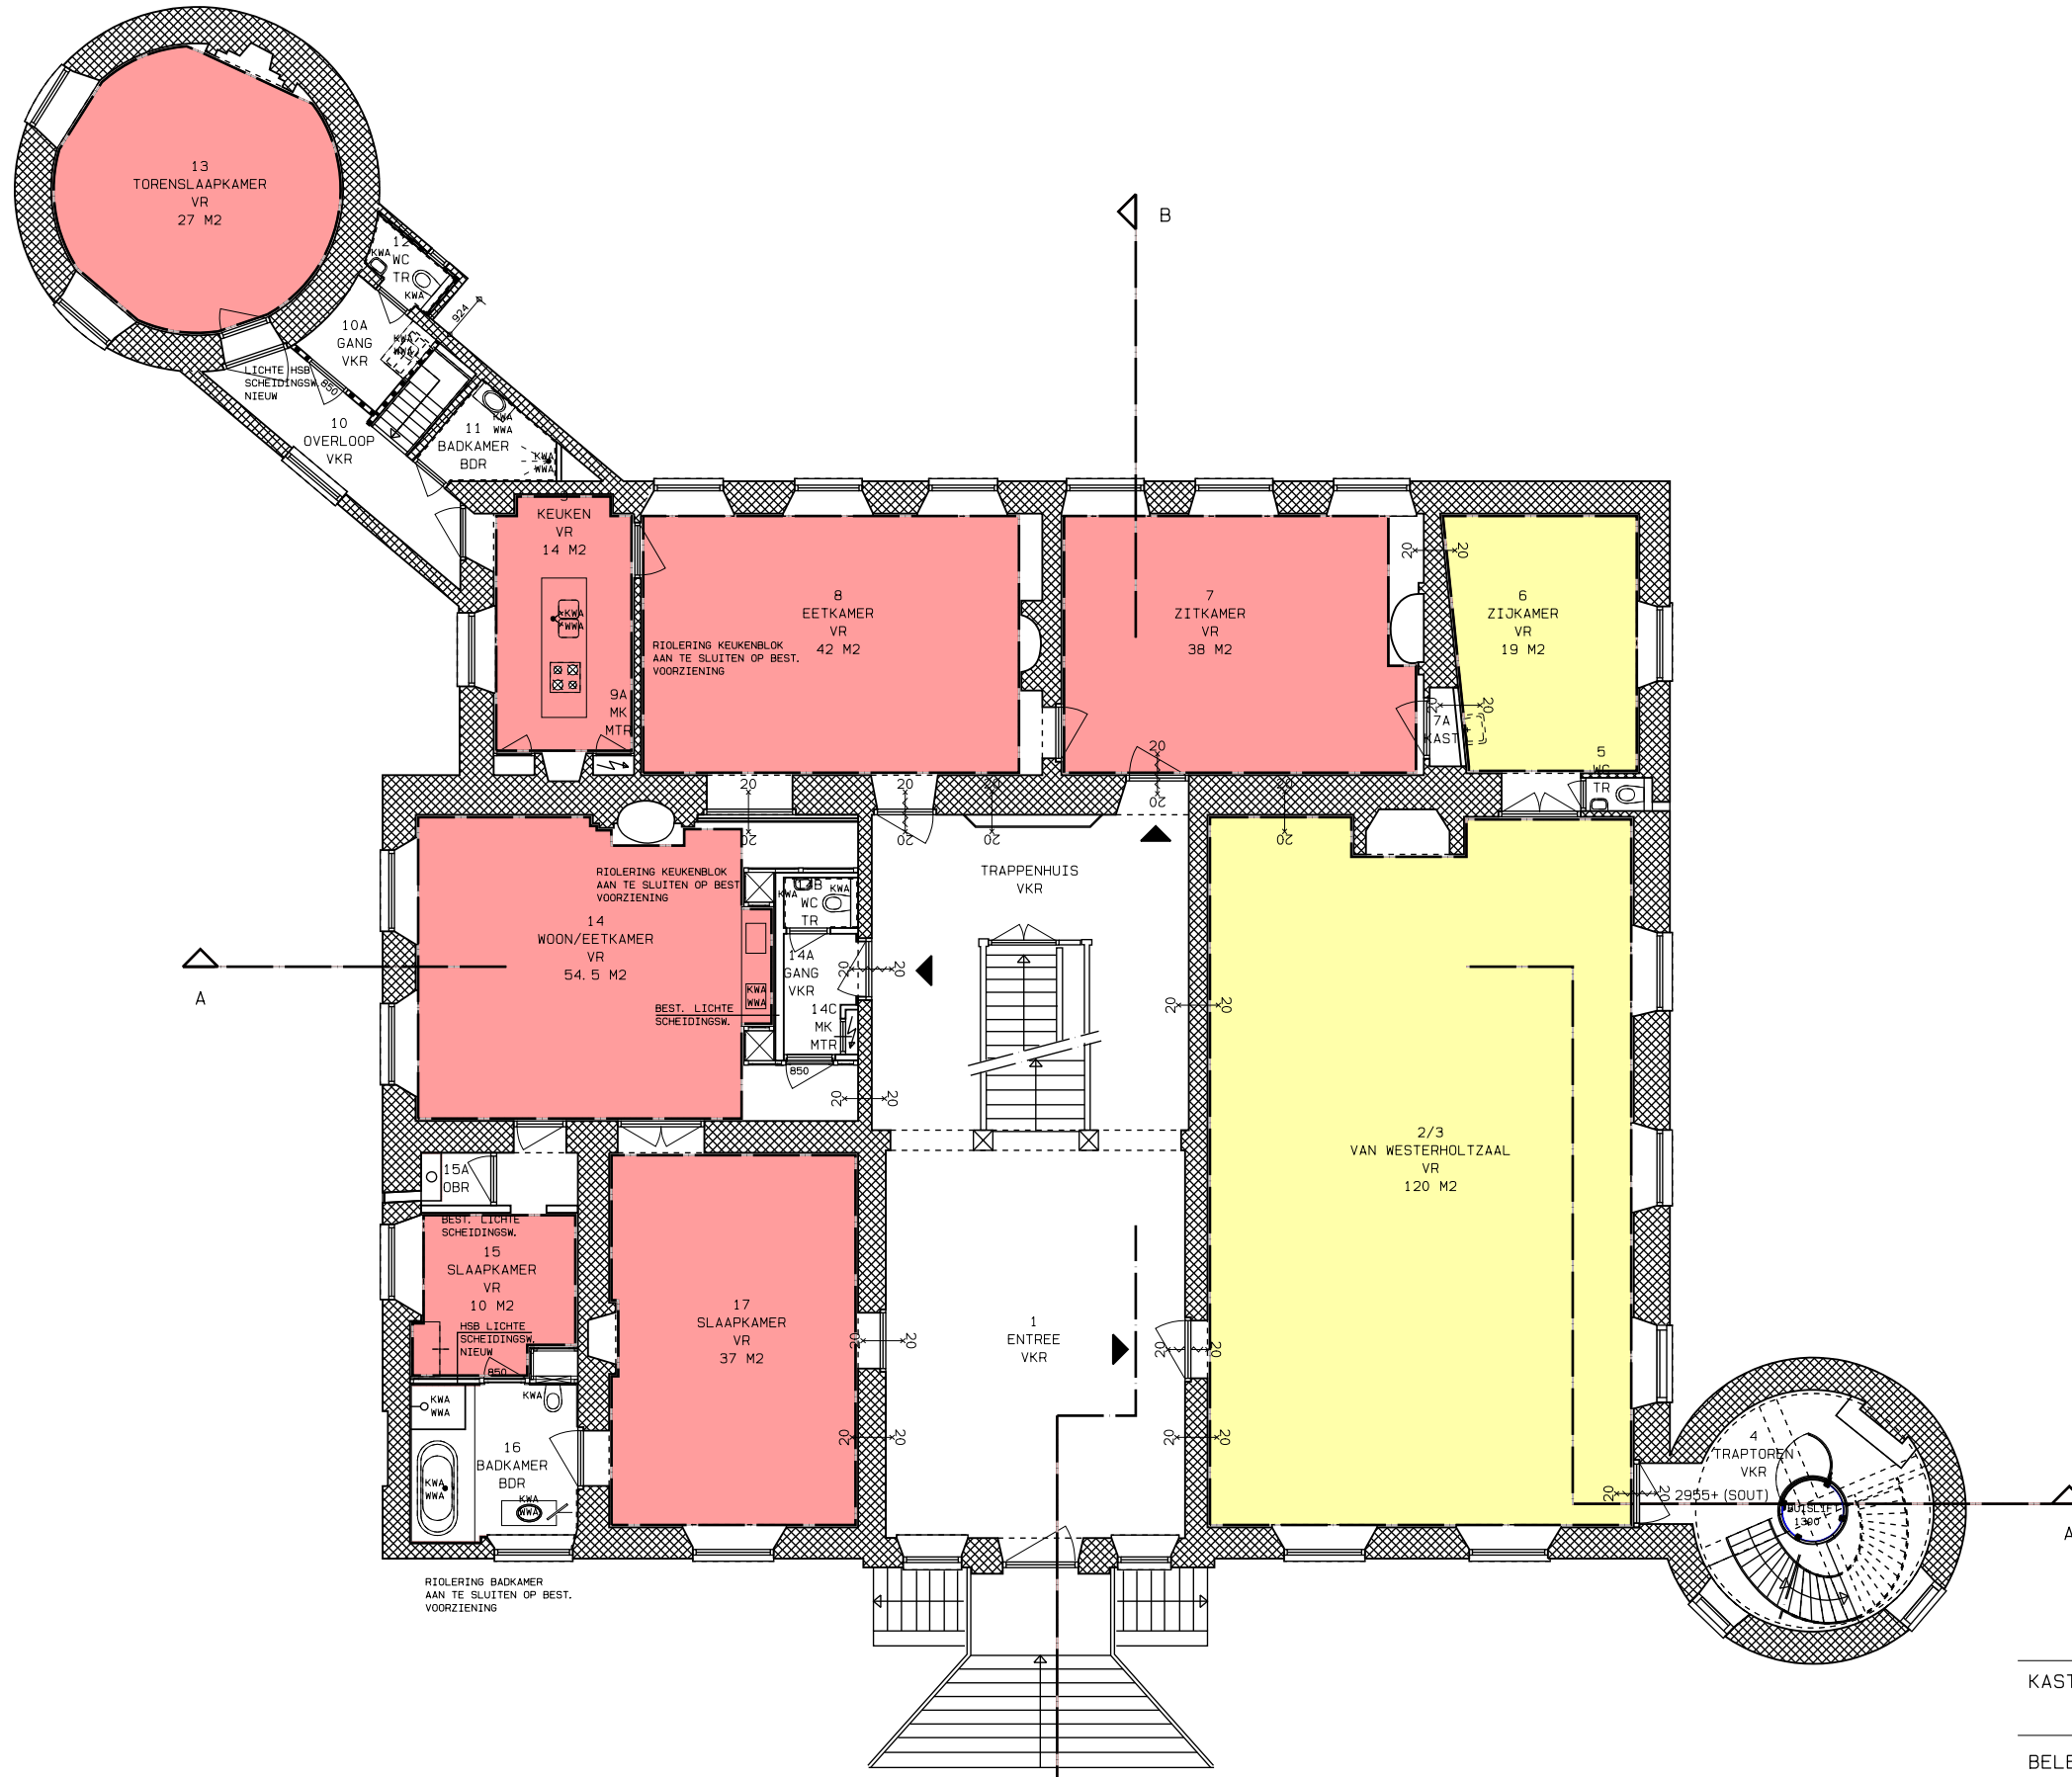

BEGANE GROND (BEL ETAGE)

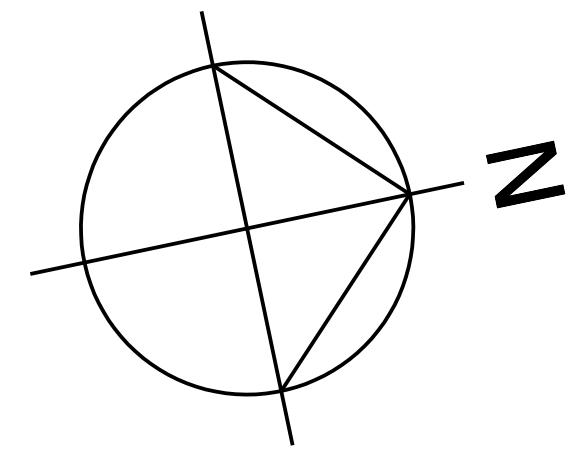

VERBLIJFSGEBIED:

- VERBLIJFSGEBIED (BIJEENKOMSTFUNCTIE) 139 M2
- VERBLIJFSGEBIED (LOGIESFUNCTIE) 222 M2



RUIMTEAANDUIDING:

- VKR = VERKEERSRUIMTE
- VR = VERBLIJFSRUIMTE
- OBR = ONBENOEMDERUIMTE
- TR = TOILETRUIMTE
- BDR = BADRUIMTE
- MTR = METERRUIMTE

0 2 4 6 8 10 M

KASTEEL HACKFORT BAAKSEWEG 8 7251 RH VORDEN		STICHTING NATUURMONUMENTEN	
project		opdrachtgever	
BELETAGE RUIMTEAANDUIDING		status	
VO-BB-06	16-671	project nr.	31-05-'17
	VOORLOPIG ONTWERP	ENR	getekend
tekening nr.	fase	getekend	wijziging

VERLAAN & BOUWSTRA architecten

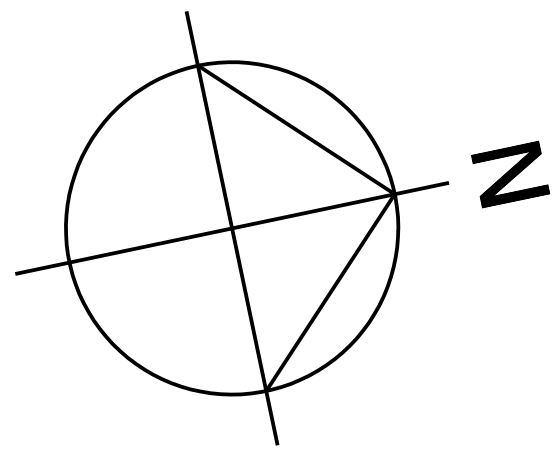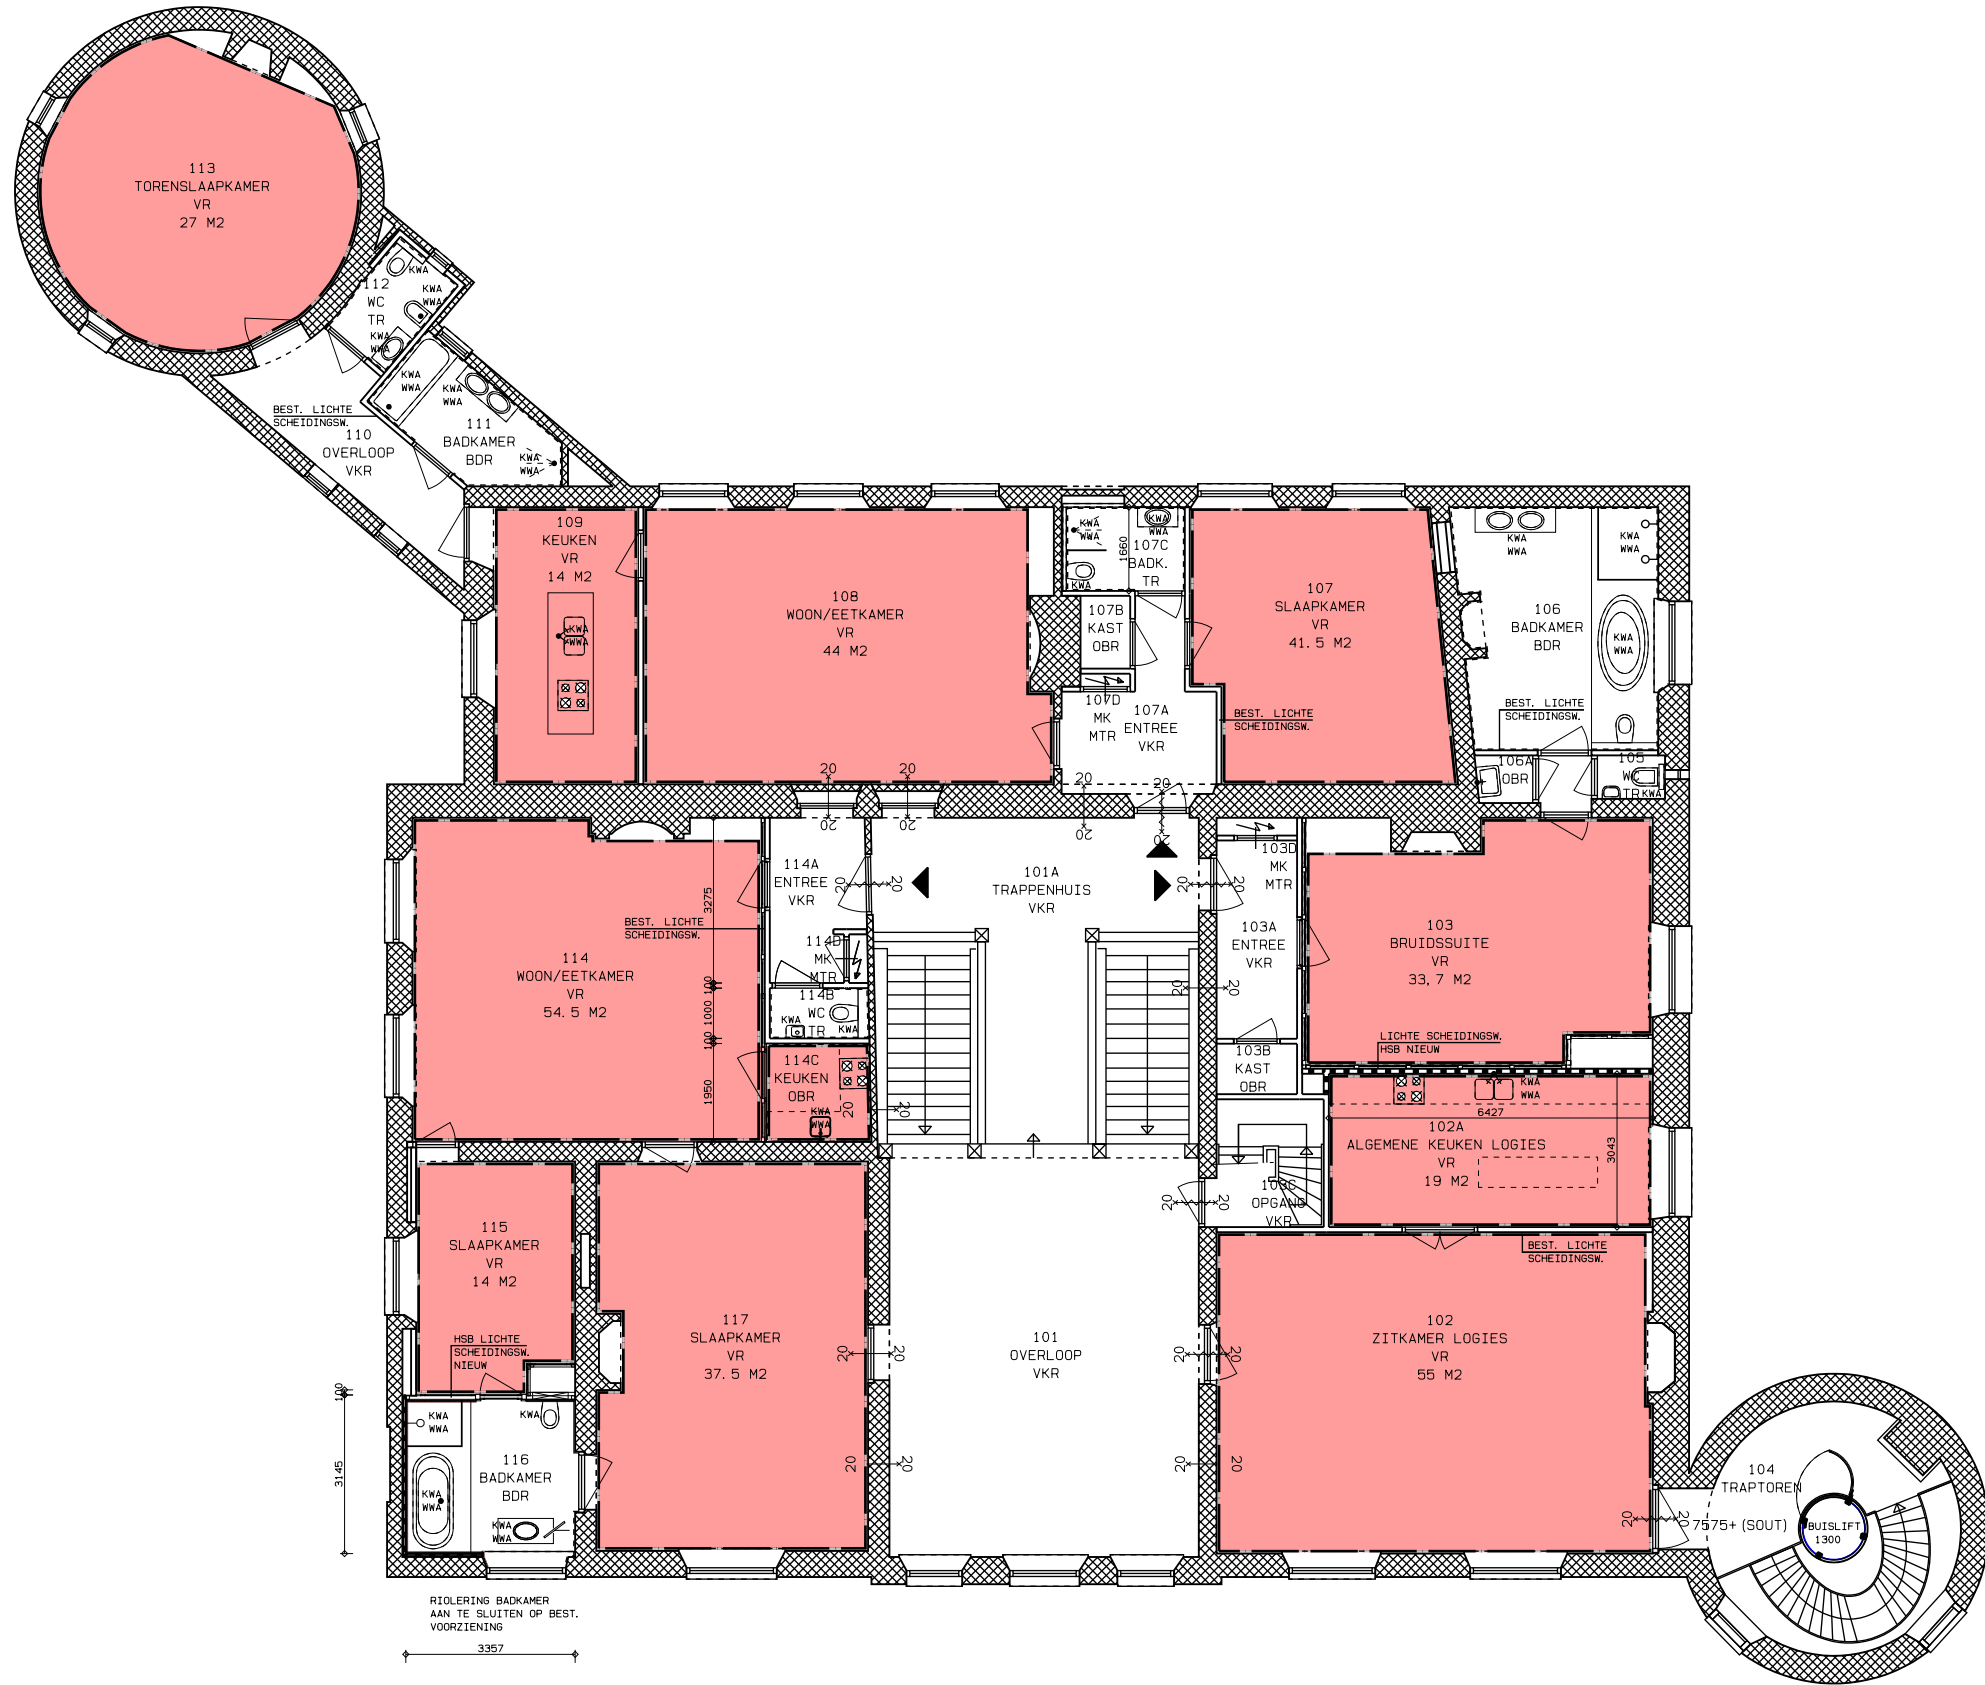

VERBLIJFSGEBIED (LOGIESFUNCTIE) 344 M2


- RUIMTEAANDUIDING:
- VKR = VERKEERSRUIMTE
 - VR = VERBLIJFSRUIMTE
 - OBR = ONBENOEMDERUIMTE
 - TR = TOILETRUIMTE
 - BDR = BADRUIMTE
 - MTR = METERRUIMTE




VERDIEPING

KASTEEL HACKFORT BAAKSEWEG 8 7251 RH VORDEN		STICHTING NATUURMONUMENTEN	
project		opdrachtgever	
VERDIEPING RUIMTEAANDUIDING		status	
VO-BB-07	16-671	project nr.	31-05-'17
	VOORLOPIG ONTWERP	ENR	datum
tekening nr.	fase	getekend	wijziging

VERLAAN & BOUWSTRA architecten

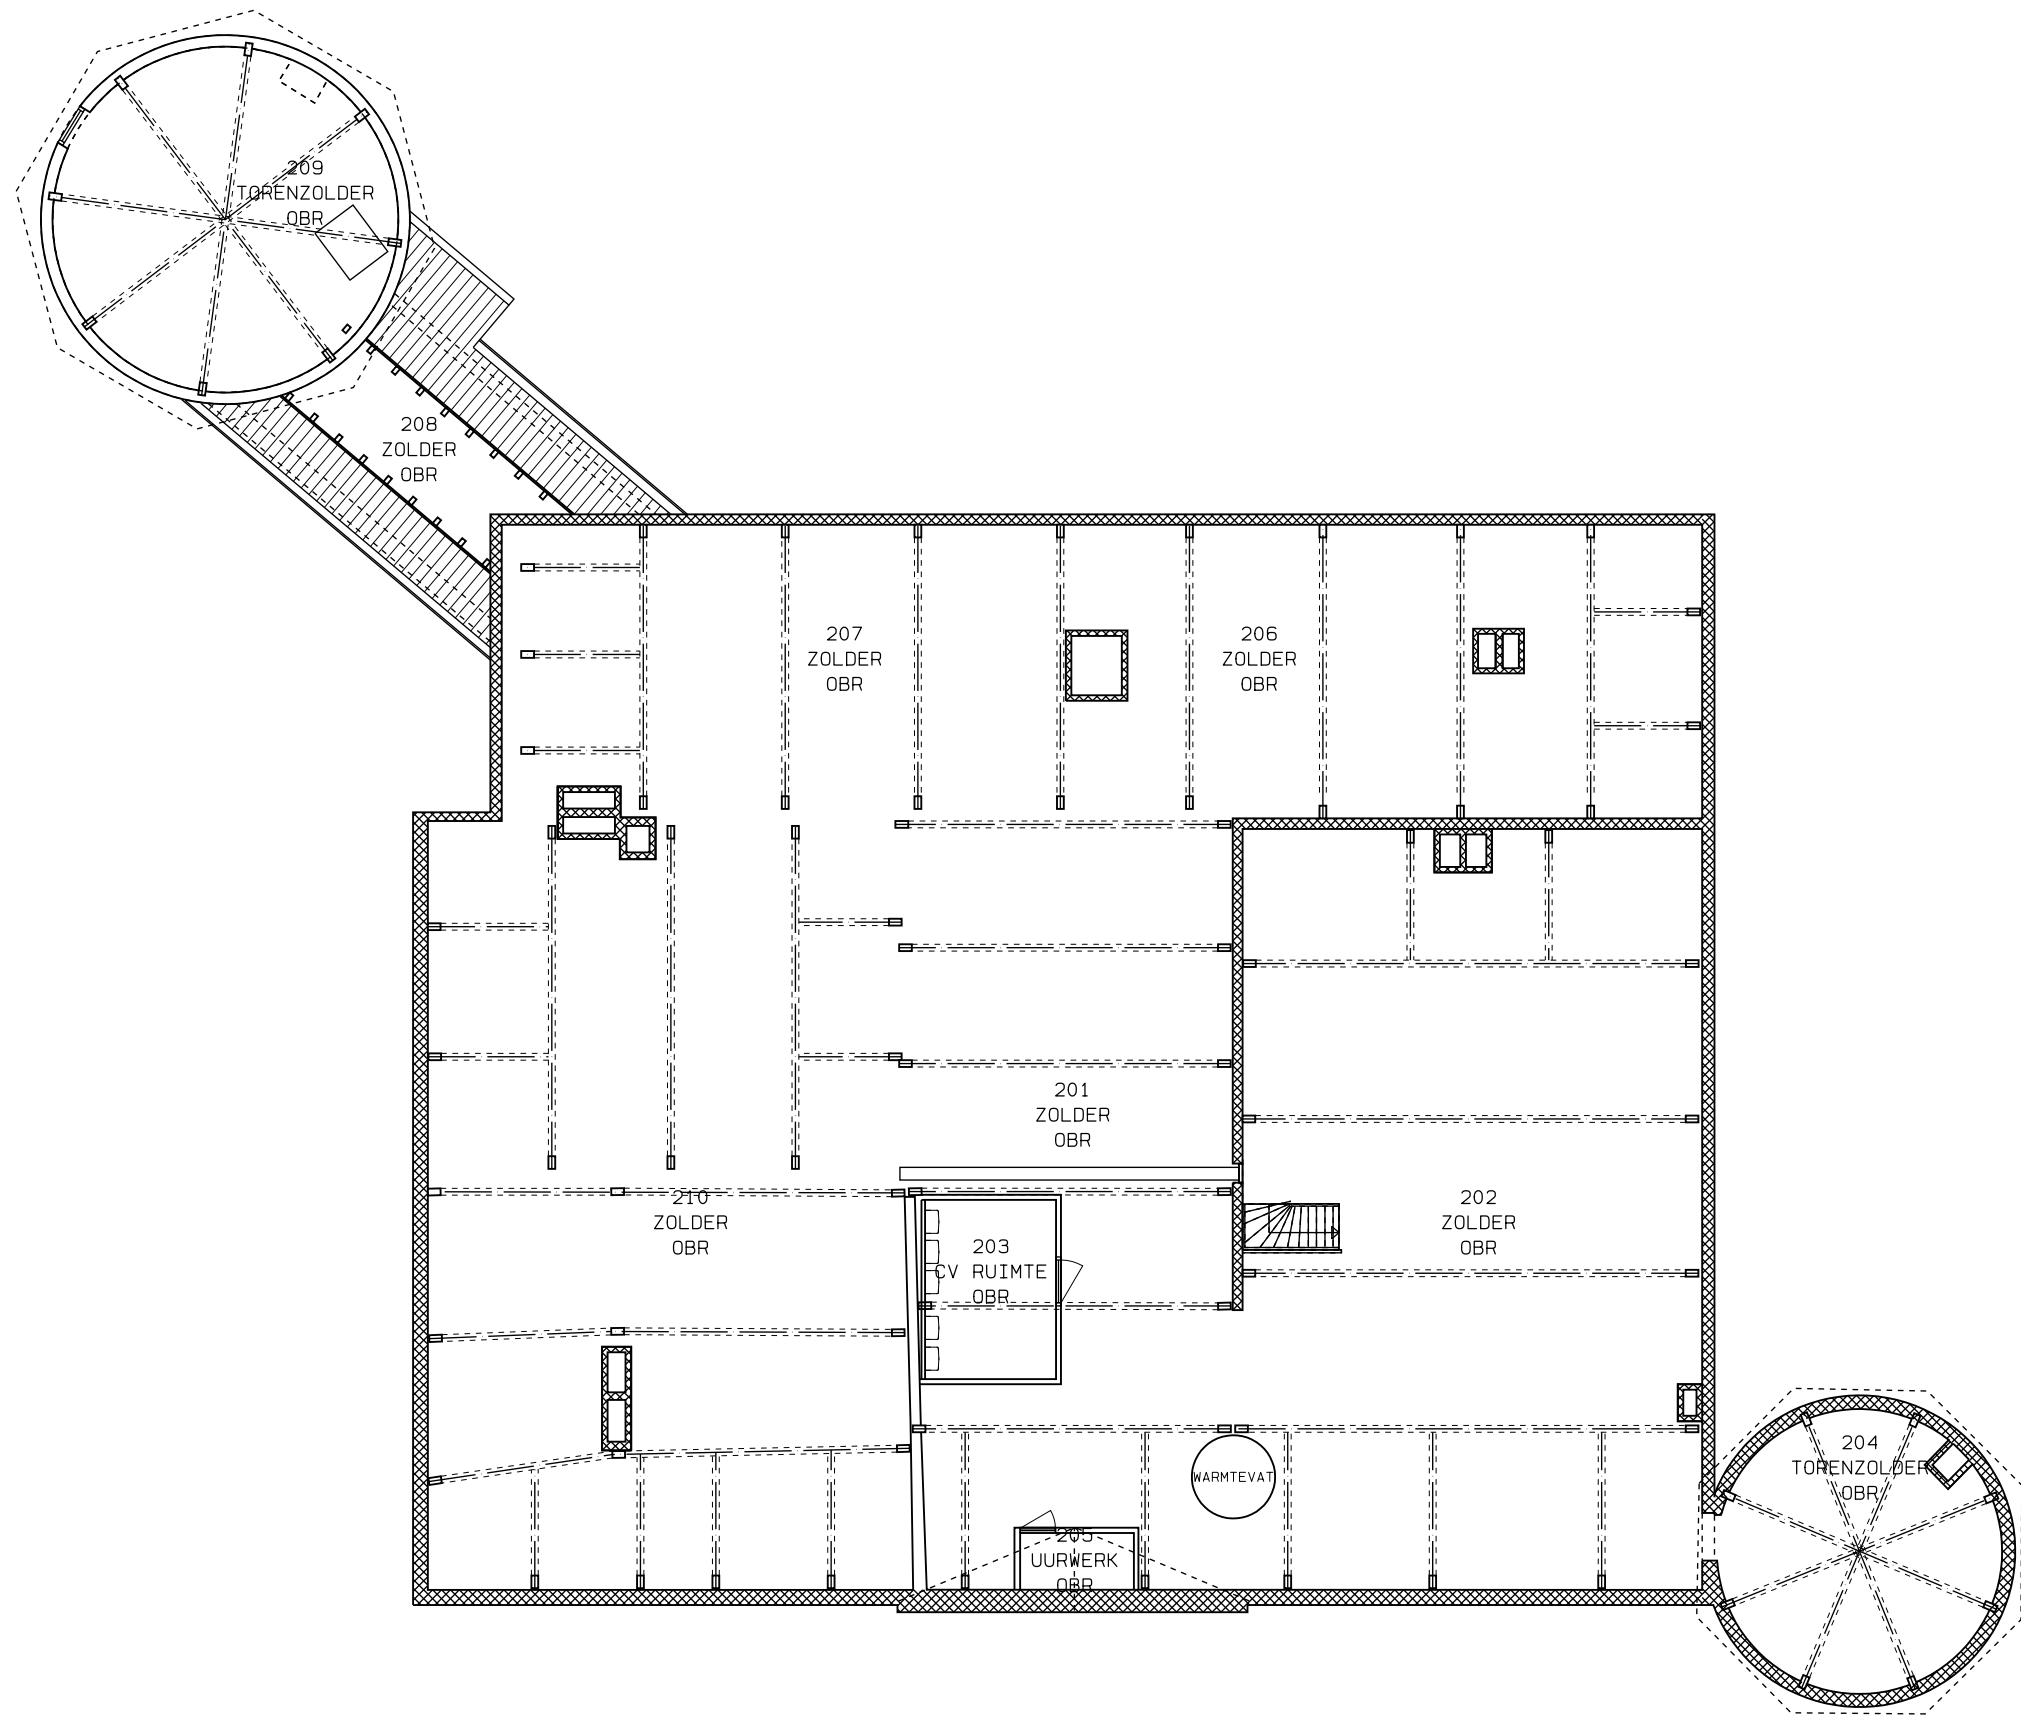

ZOLDER

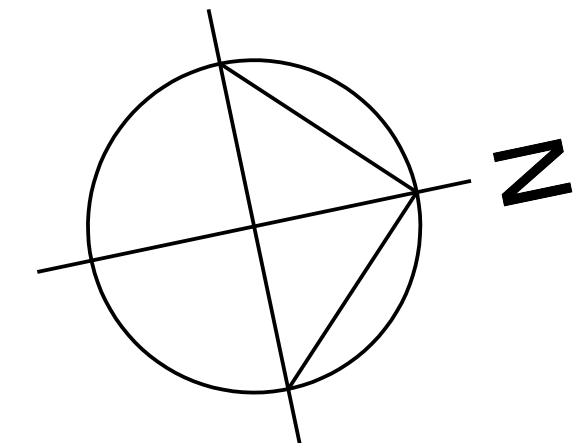

RUIMTEAANDUIDING:

- VKR = VERKEERSRUIMTE
- VR = VERBLIJFSRUIMTE
- OBR = ONBENOEMDERUIMTE
- TR = TOILETRUIMTE
- BDR = BADRUIMTE
- MTR = METERRUIMTE


0 2 4 6 8 10 M

KASTEEL HACKFORT BAAKSEWEG 8 7251 RH VORDEN		STICHTING NATUURMONUMENTEN	
project		opdrachtgever	
ZOLDER RUIMTEAANDUIDING		status	
VO-BB-08	16-671	project nr.	31-05-'17
	VOORLOPIG ONTWERP	ENR	datum
tekening nr.	fase	getekend	wijziging

VERLAAN & BOUWSTRA architecten



SOUTERRAIN

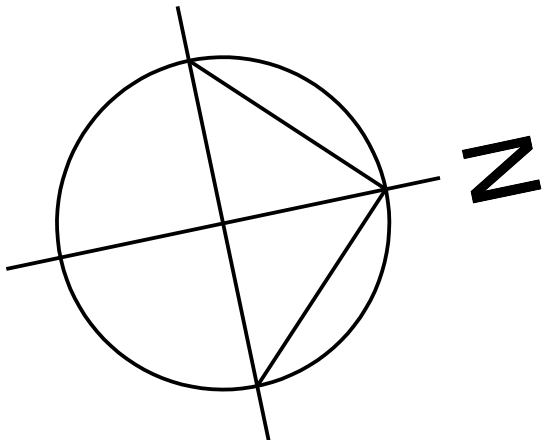


SUB-BRANDCOMPARTIMENTERING


NIVEAU	BC-I		BC-II		BC-III	
SOUTERRAIN	(A)	159 M2	(A)	16 M2	(A)	250 M2
BEGANE GROND	(B)	143 M2	(B)	14 M2	(B)	82 M2
EERSTE VERDIEPING	(C)	- M2	(C)	10 M2	(C)	77 M2
TOTAAL		302 M2		40 M2		409 M2
NIVEAU	BC-IV		BC-V		BC-VI	
SOUTERRAIN	(A)	84 M2	(A)	- M2	(A)	- M2
BEGANE GROND	(B)	144 M2	(B)	119 M2	(B)	- M2
EERSTE VERDIEPING	(C)	- M2	(C)	- M2	(C)	140 M2
TOTAAL		228 M2		119 M2		140 M2
NIVEAU	BC-VII		BC-VIII			
SOUTERRAIN	(A)	- M2	(A)	- M2		
BEGANE GROND	(B)	- M2	(B)	- M2		
EERSTE VERDIEPING	(C)	124 M2	(C)	154 M2		
TOTAAL		124 M2		154 M2		

0 2 4 6 8 10 M

KASTEEL HACKFORT BAAKSEWEG 8 7251 RH VORDEN		STICHTING NATUURMONUMENTEN	
project		opdrachtgever	
SOUTERRAIN (SUB) BRANDCOMPARTIMENTERING		TER CONTROLE	
onderdeel		status	
VO-BR-01	16-671	project nr.	31-05-'17
	VOORLOPIG ONTWERP	schaal	datum
tekening nr.	fase	ENR	getekend
		wijziging	

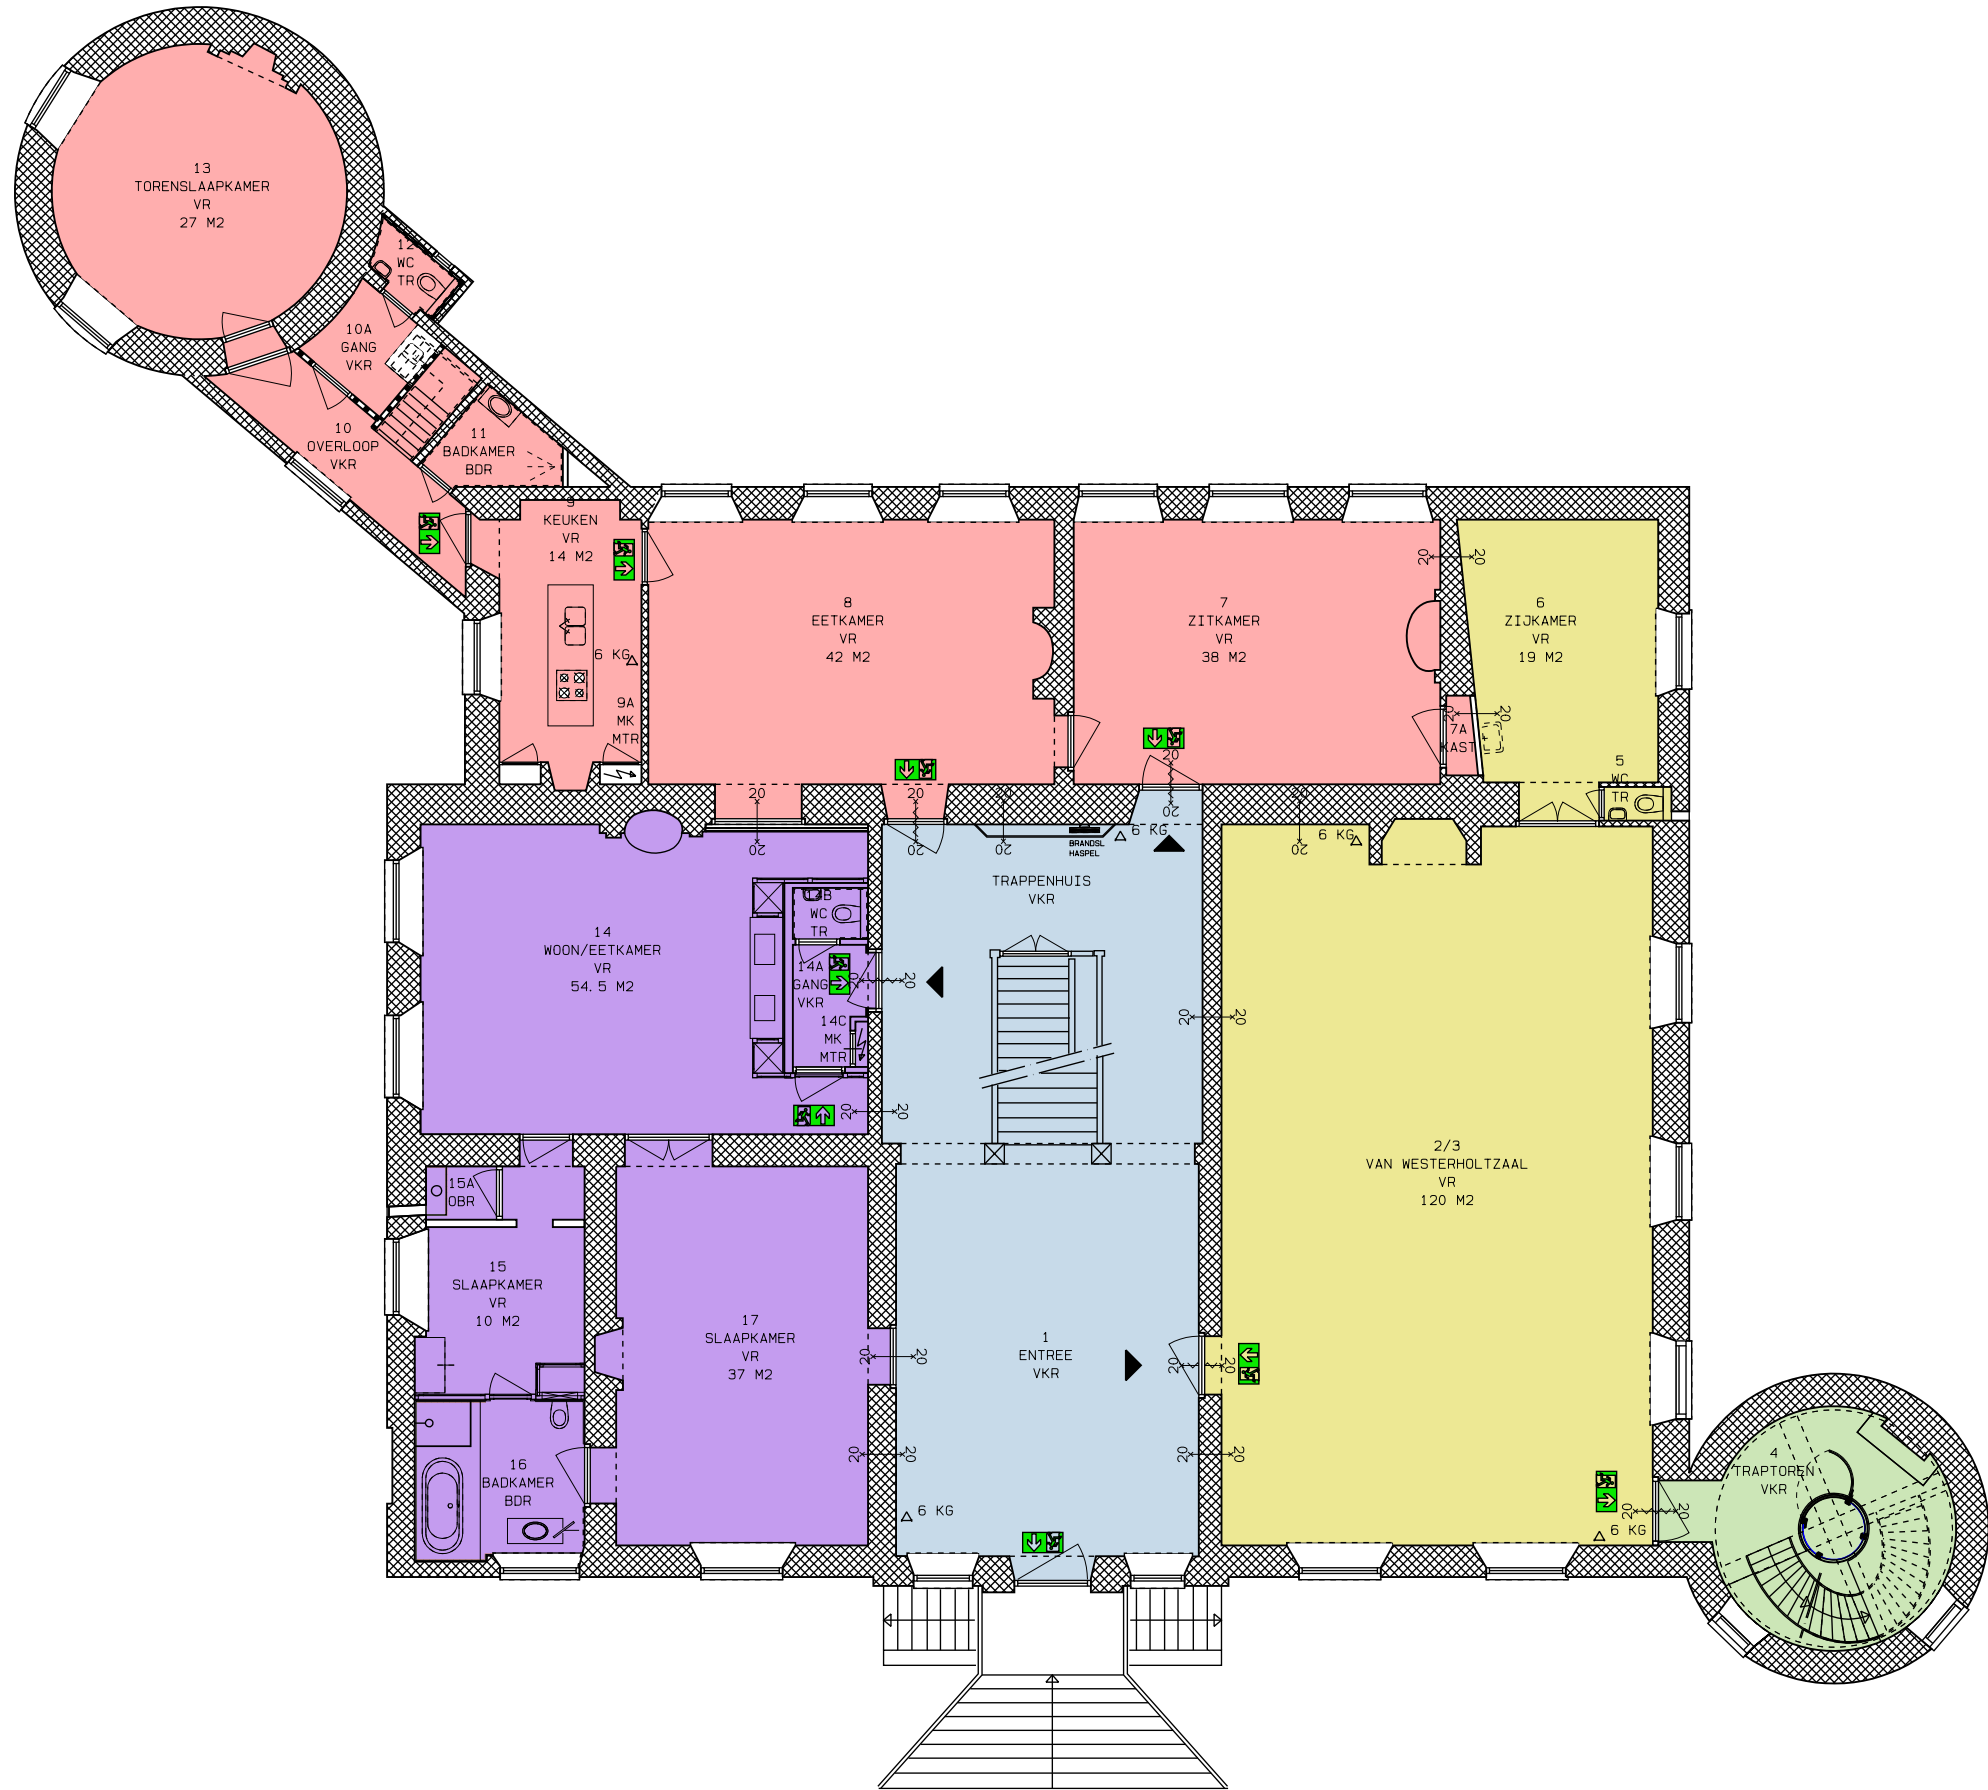

BEGANE GROND (BEL ETAGE)

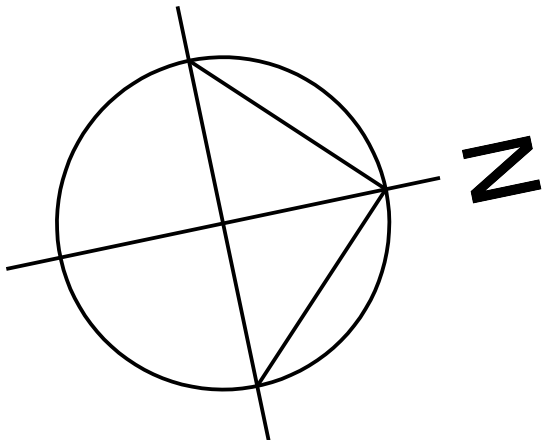


SUB-BRANDCOMPARTIMENTERING

NIVEAU	BC-I		BC-II		BC-III	
SOUTERRAIN	(A)	159 M2	(A)	16 M2	(A)	250 M2
BEGANE GROND	(B)	143 M2	(B)	14 M2	(B)	82 M2
EERSTE VERDIEPING	(C)	- M2	(C)	10 M2	(C)	77 M2
TOTAAL		302 M2		40 M2		409 M2
NIVEAU	BC-IV		BC-V		BC-VI	
SOUTERRAIN	(A)	84 M2	(A)	- M2	(A)	- M2
BEGANE GROND	(B)	144 M2	(B)	119 M2	(B)	- M2
EERSTE VERDIEPING	(C)	- M2	(C)	- M2	(C)	140 M2
TOTAAL		228 M2		119 M2		140 M2
NIVEAU	BC-VII		BC-VIII			
SOUTERRAIN	(A)	- M2	(A)	- M2		
BEGANE GROND	(B)	- M2	(B)	- M2		
EERSTE VERDIEPING	(C)	124 M2	(C)	154 M2		
TOTAAL		124 M2		154 M2		

0 2 4 6 8 10 M

KASTEEL HACKFORT BAAKSEWEG 8 7251 RH VORDEN		STICHTING NATUURMONUMENTEN	
project		opdrachtgever	
BEGANE GROND (SUB) BRANDCOMPARTIMENTERING		TER CONTROLE	
onderdeel		status	
VO-BR-02		16-671	
project nr.		31-05-'17	
VOORLOPIG ONTWERP		ENR	
fase		getekend	
tekening nr.		wijziging	

VERLAAN & BOUWSTRA architecten

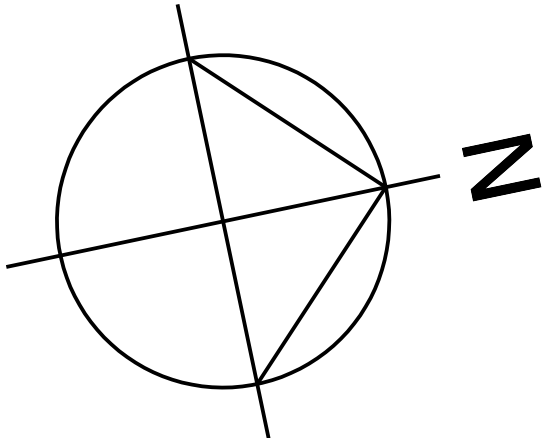

SUB-BRANDCOMPARTIMENTERING

NIVEAU	BC-I		BC-II		BC-III	
SOUTERRAIN	(A)	159 M2	(A)	16 M2	(A)	250 M2
BEGANE GROND	(B)	143 M2	(B)	14 M2	(B)	82 M2
EERSTE VERDIEPING	(C)	- M2	(C)	10 M2	(C)	77 M2
TOTAAL		302 M2		40 M2		409 M2
NIVEAU	BC-IV		BC-V		BC-VI	
SOUTERRAIN	(A)	84 M2	(A)	- M2	(A)	- M2
BEGANE GROND	(B)	144 M2	(B)	119 M2	(B)	- M2
EERSTE VERDIEPING	(C)	- M2	(C)	- M2	(C)	140 M2
TOTAAL		228 M2		119 M2		140 M2
NIVEAU	BC-VII		BC-VIII			
SOUTERRAIN	(A)	- M2	(A)	- M2		
BEGANE GROND	(B)	- M2	(B)	- M2		
EERSTE VERDIEPING	(C)	124 M2	(C)	154 M2		
TOTAAL		124 M2		154 M2		

0 2 4 6 8 10 M

VERDIEPING

KASTEEL HACKFORT BAAKSEWEG 8 7251 RH VORDEN		STICHTING NATUURMONUMENTEN	
project		opdrachtgever	
VERDIEPING (SUB) BRANDCOMPARTIMENTERING		TER CONTROLE	
onderdeel		status	
VO-BR-03		16-671	
project nr.		schaal	
31-05-'17		datum	
VOORLOPIG ONTWERP		ENR	
fase		getekend	
		wijziging	

VERLAAN & BOUWSTRA architecten