

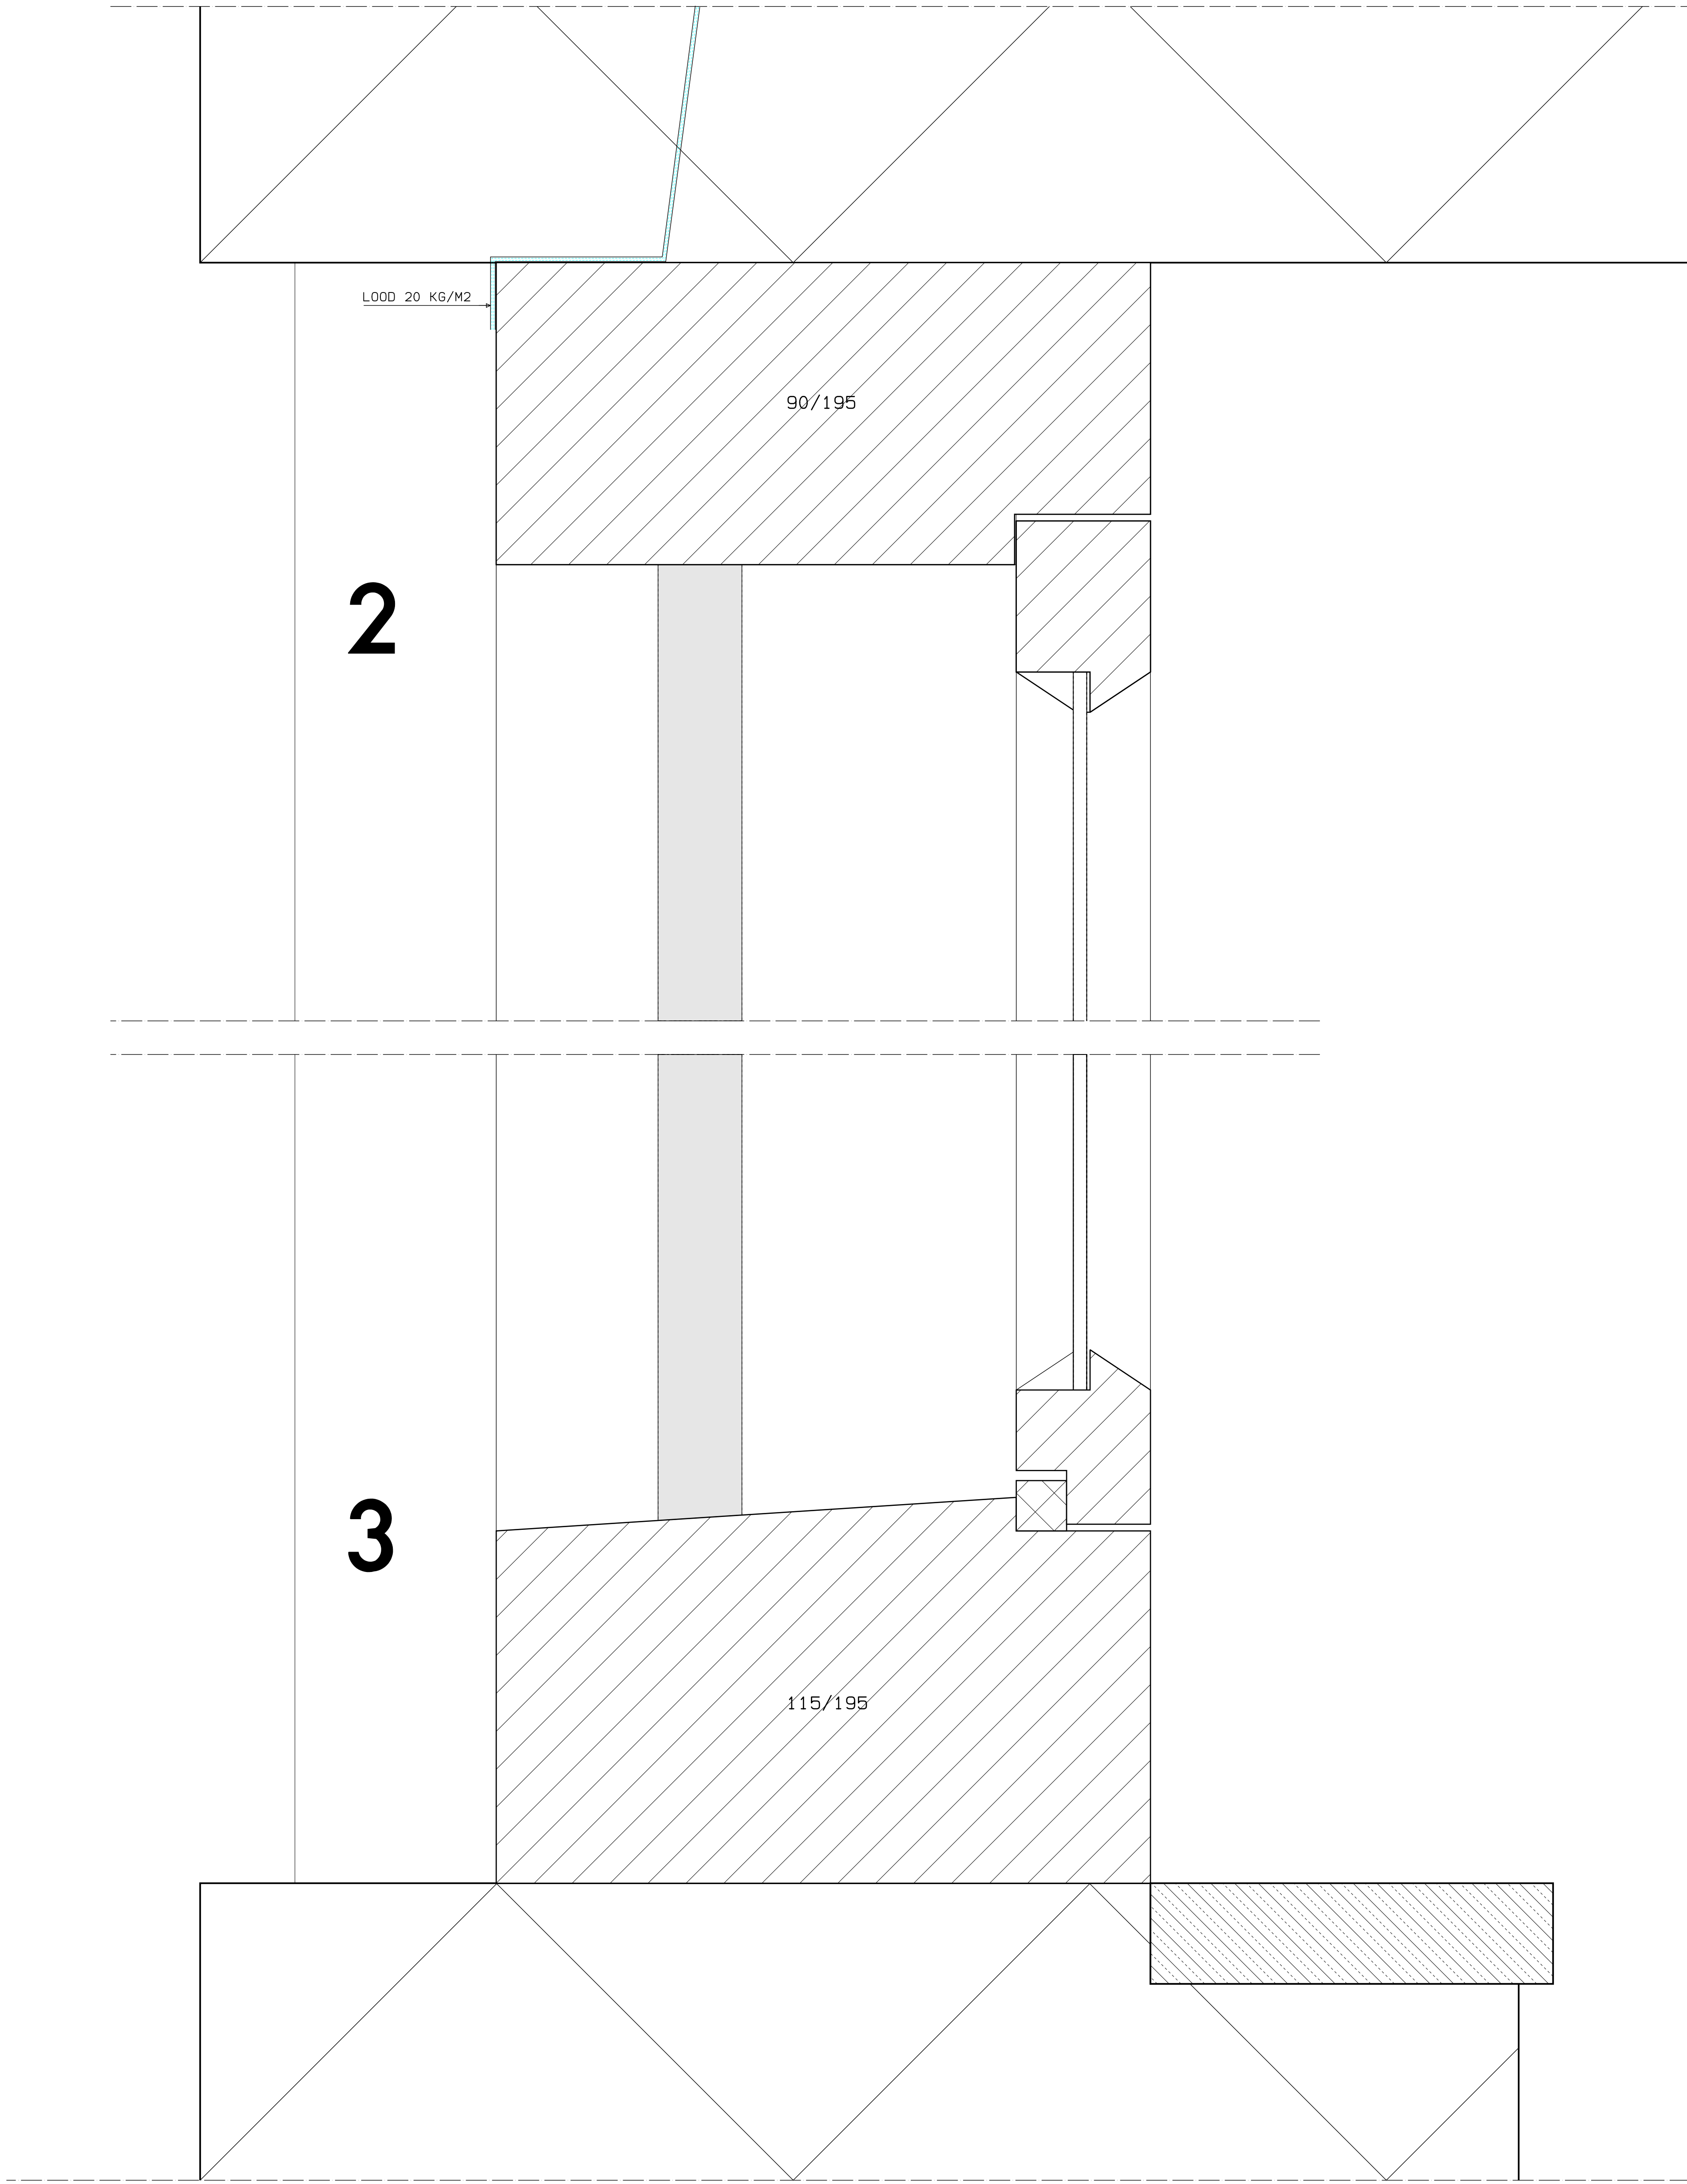
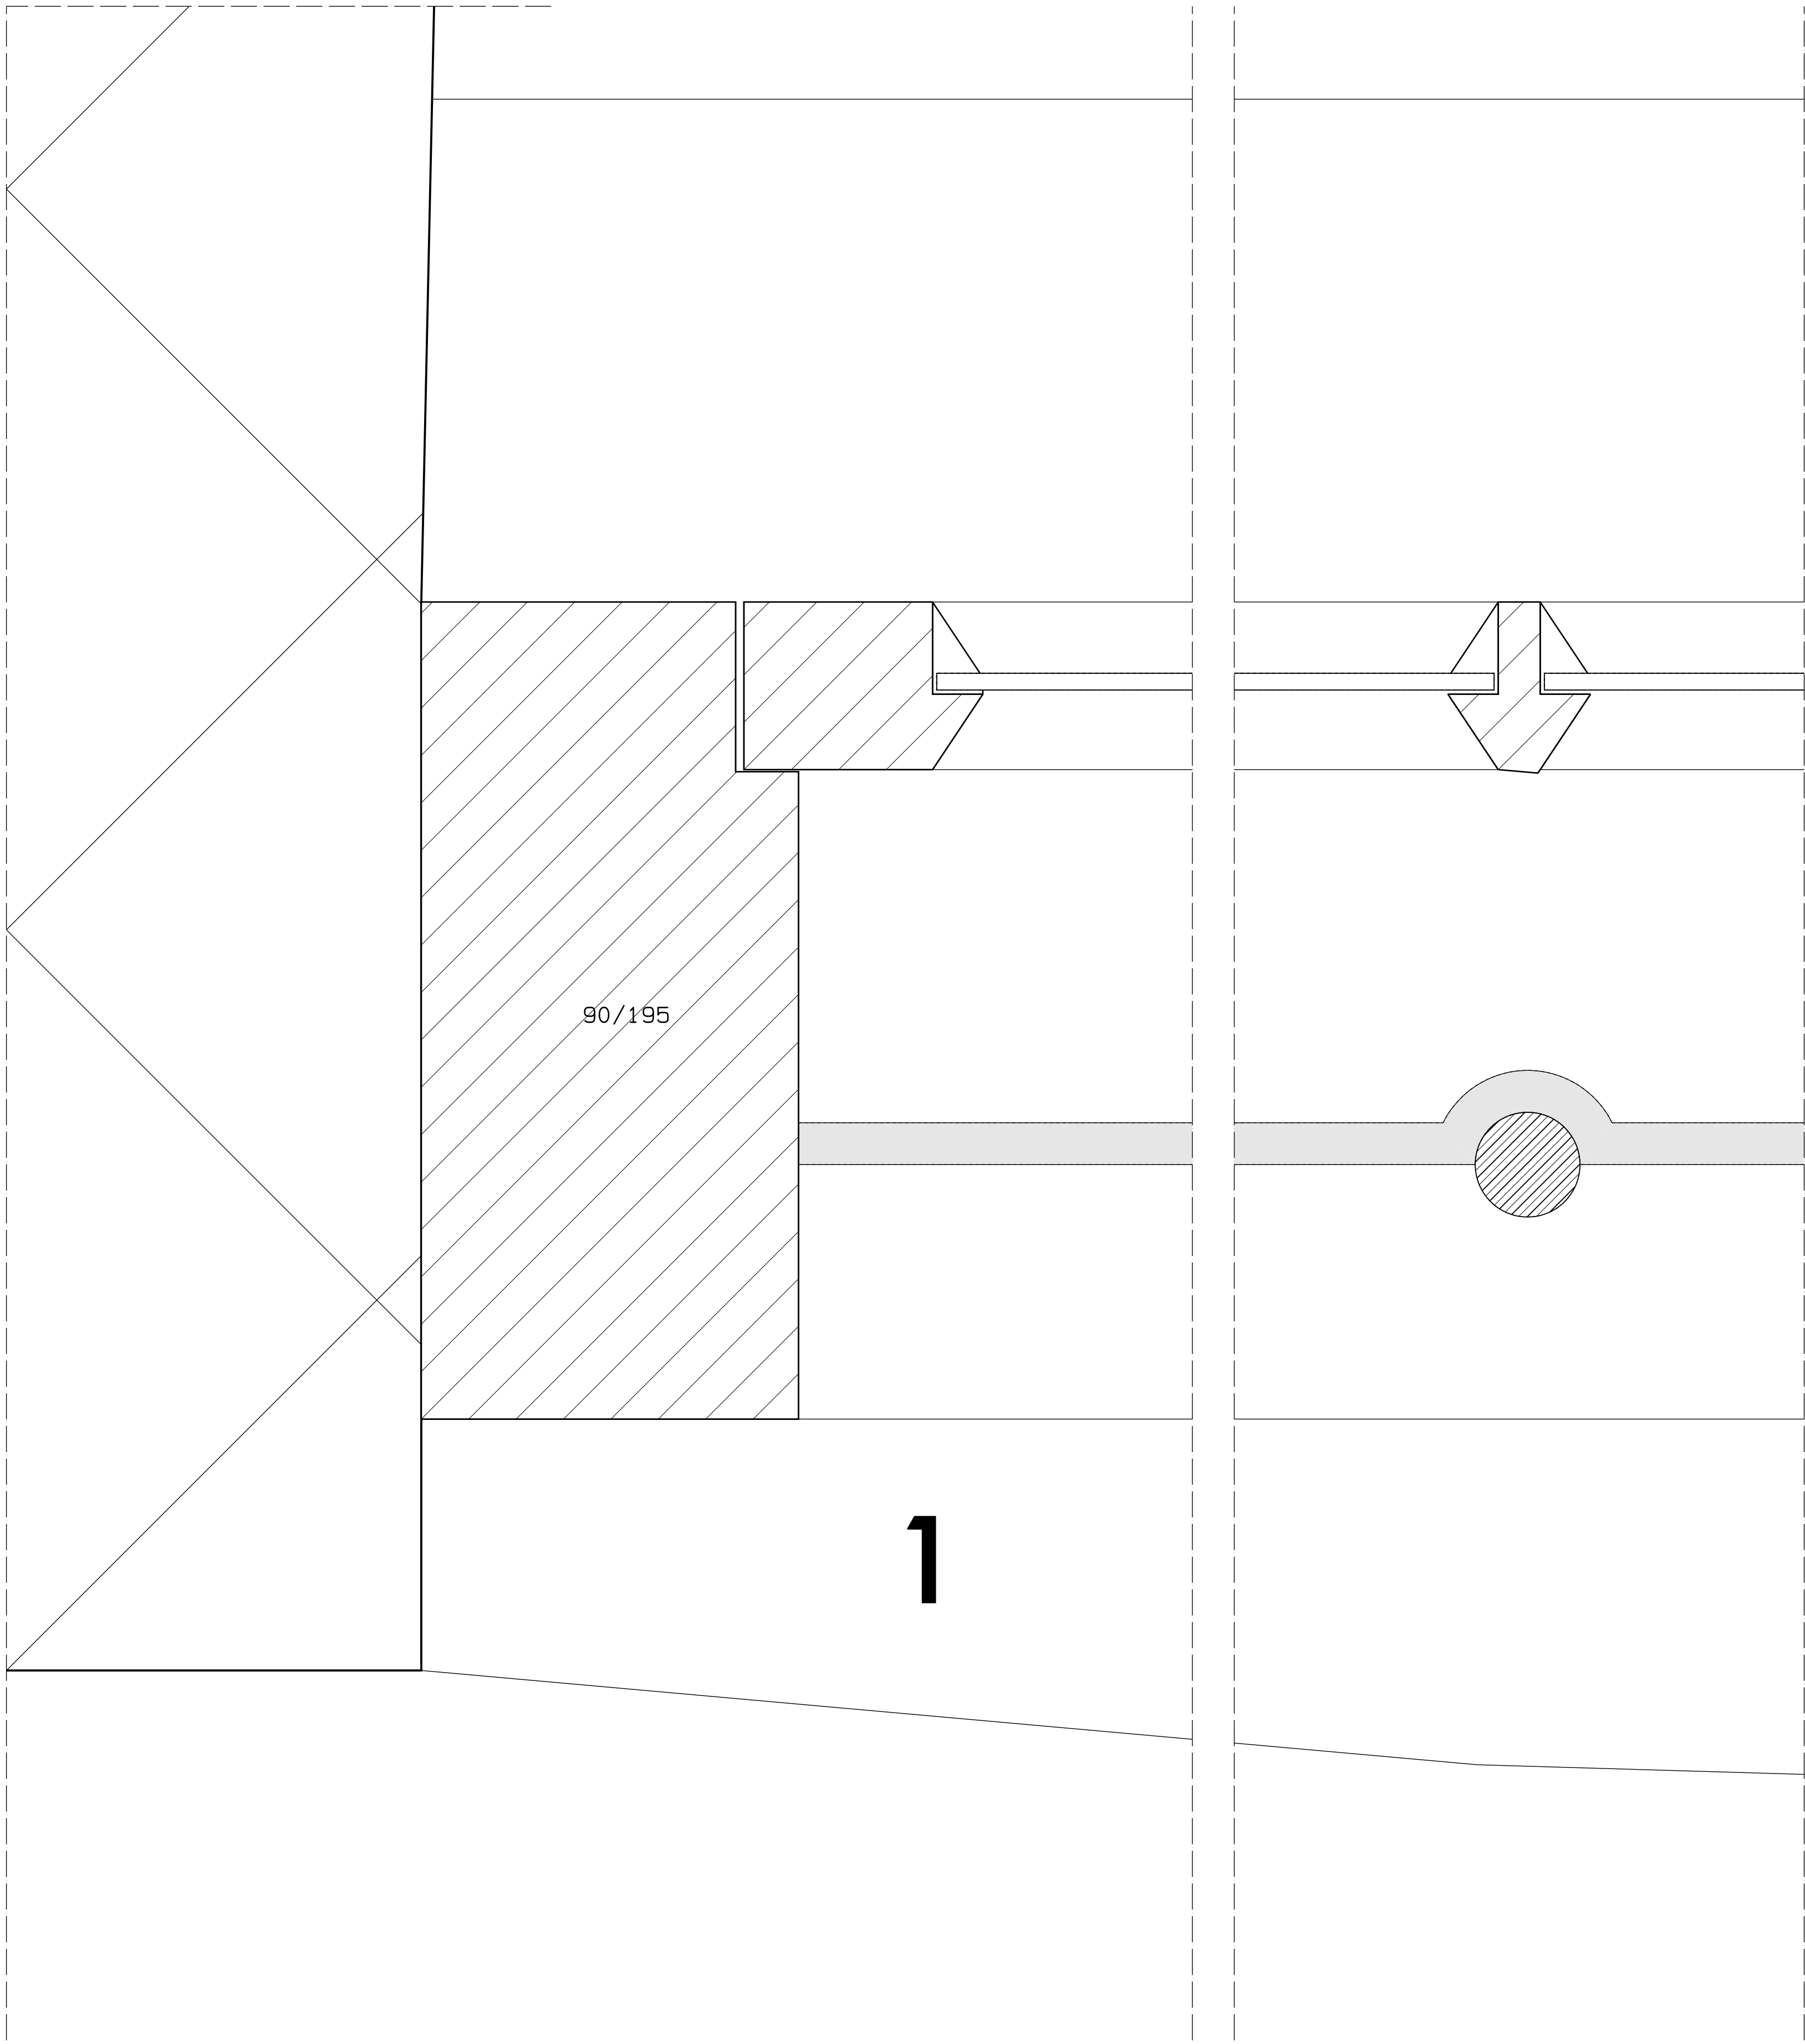
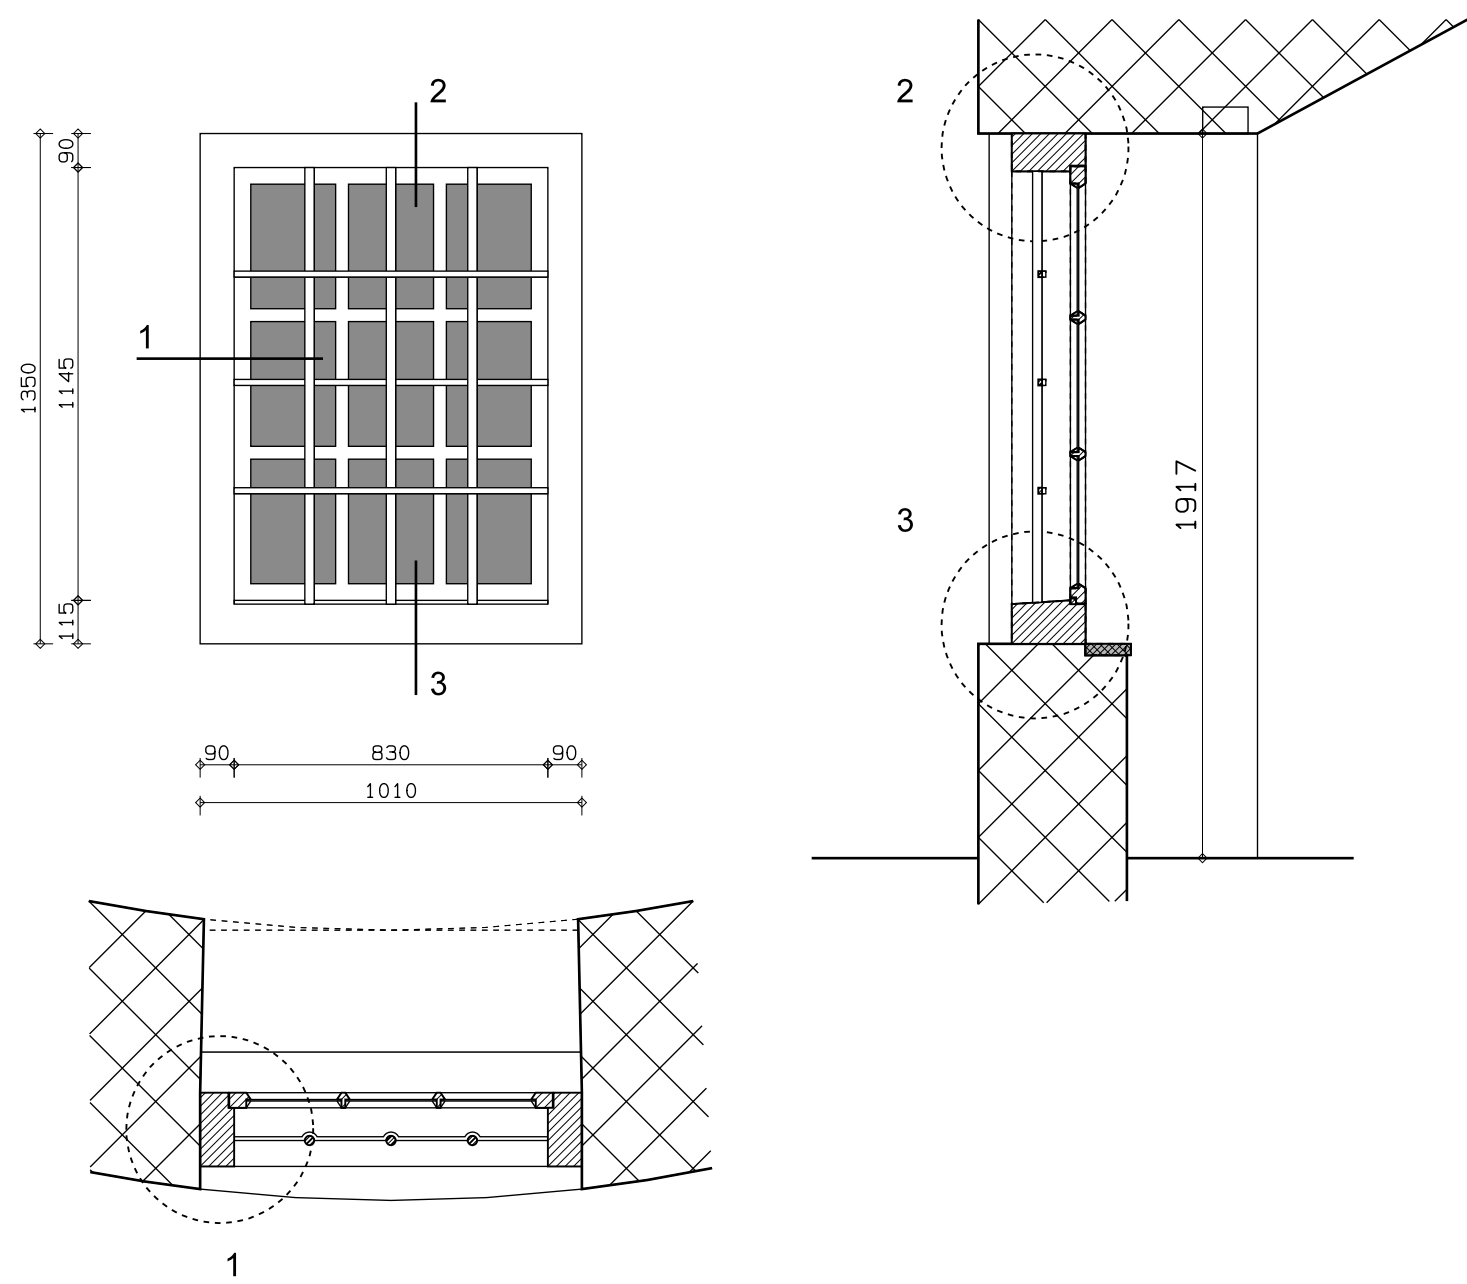


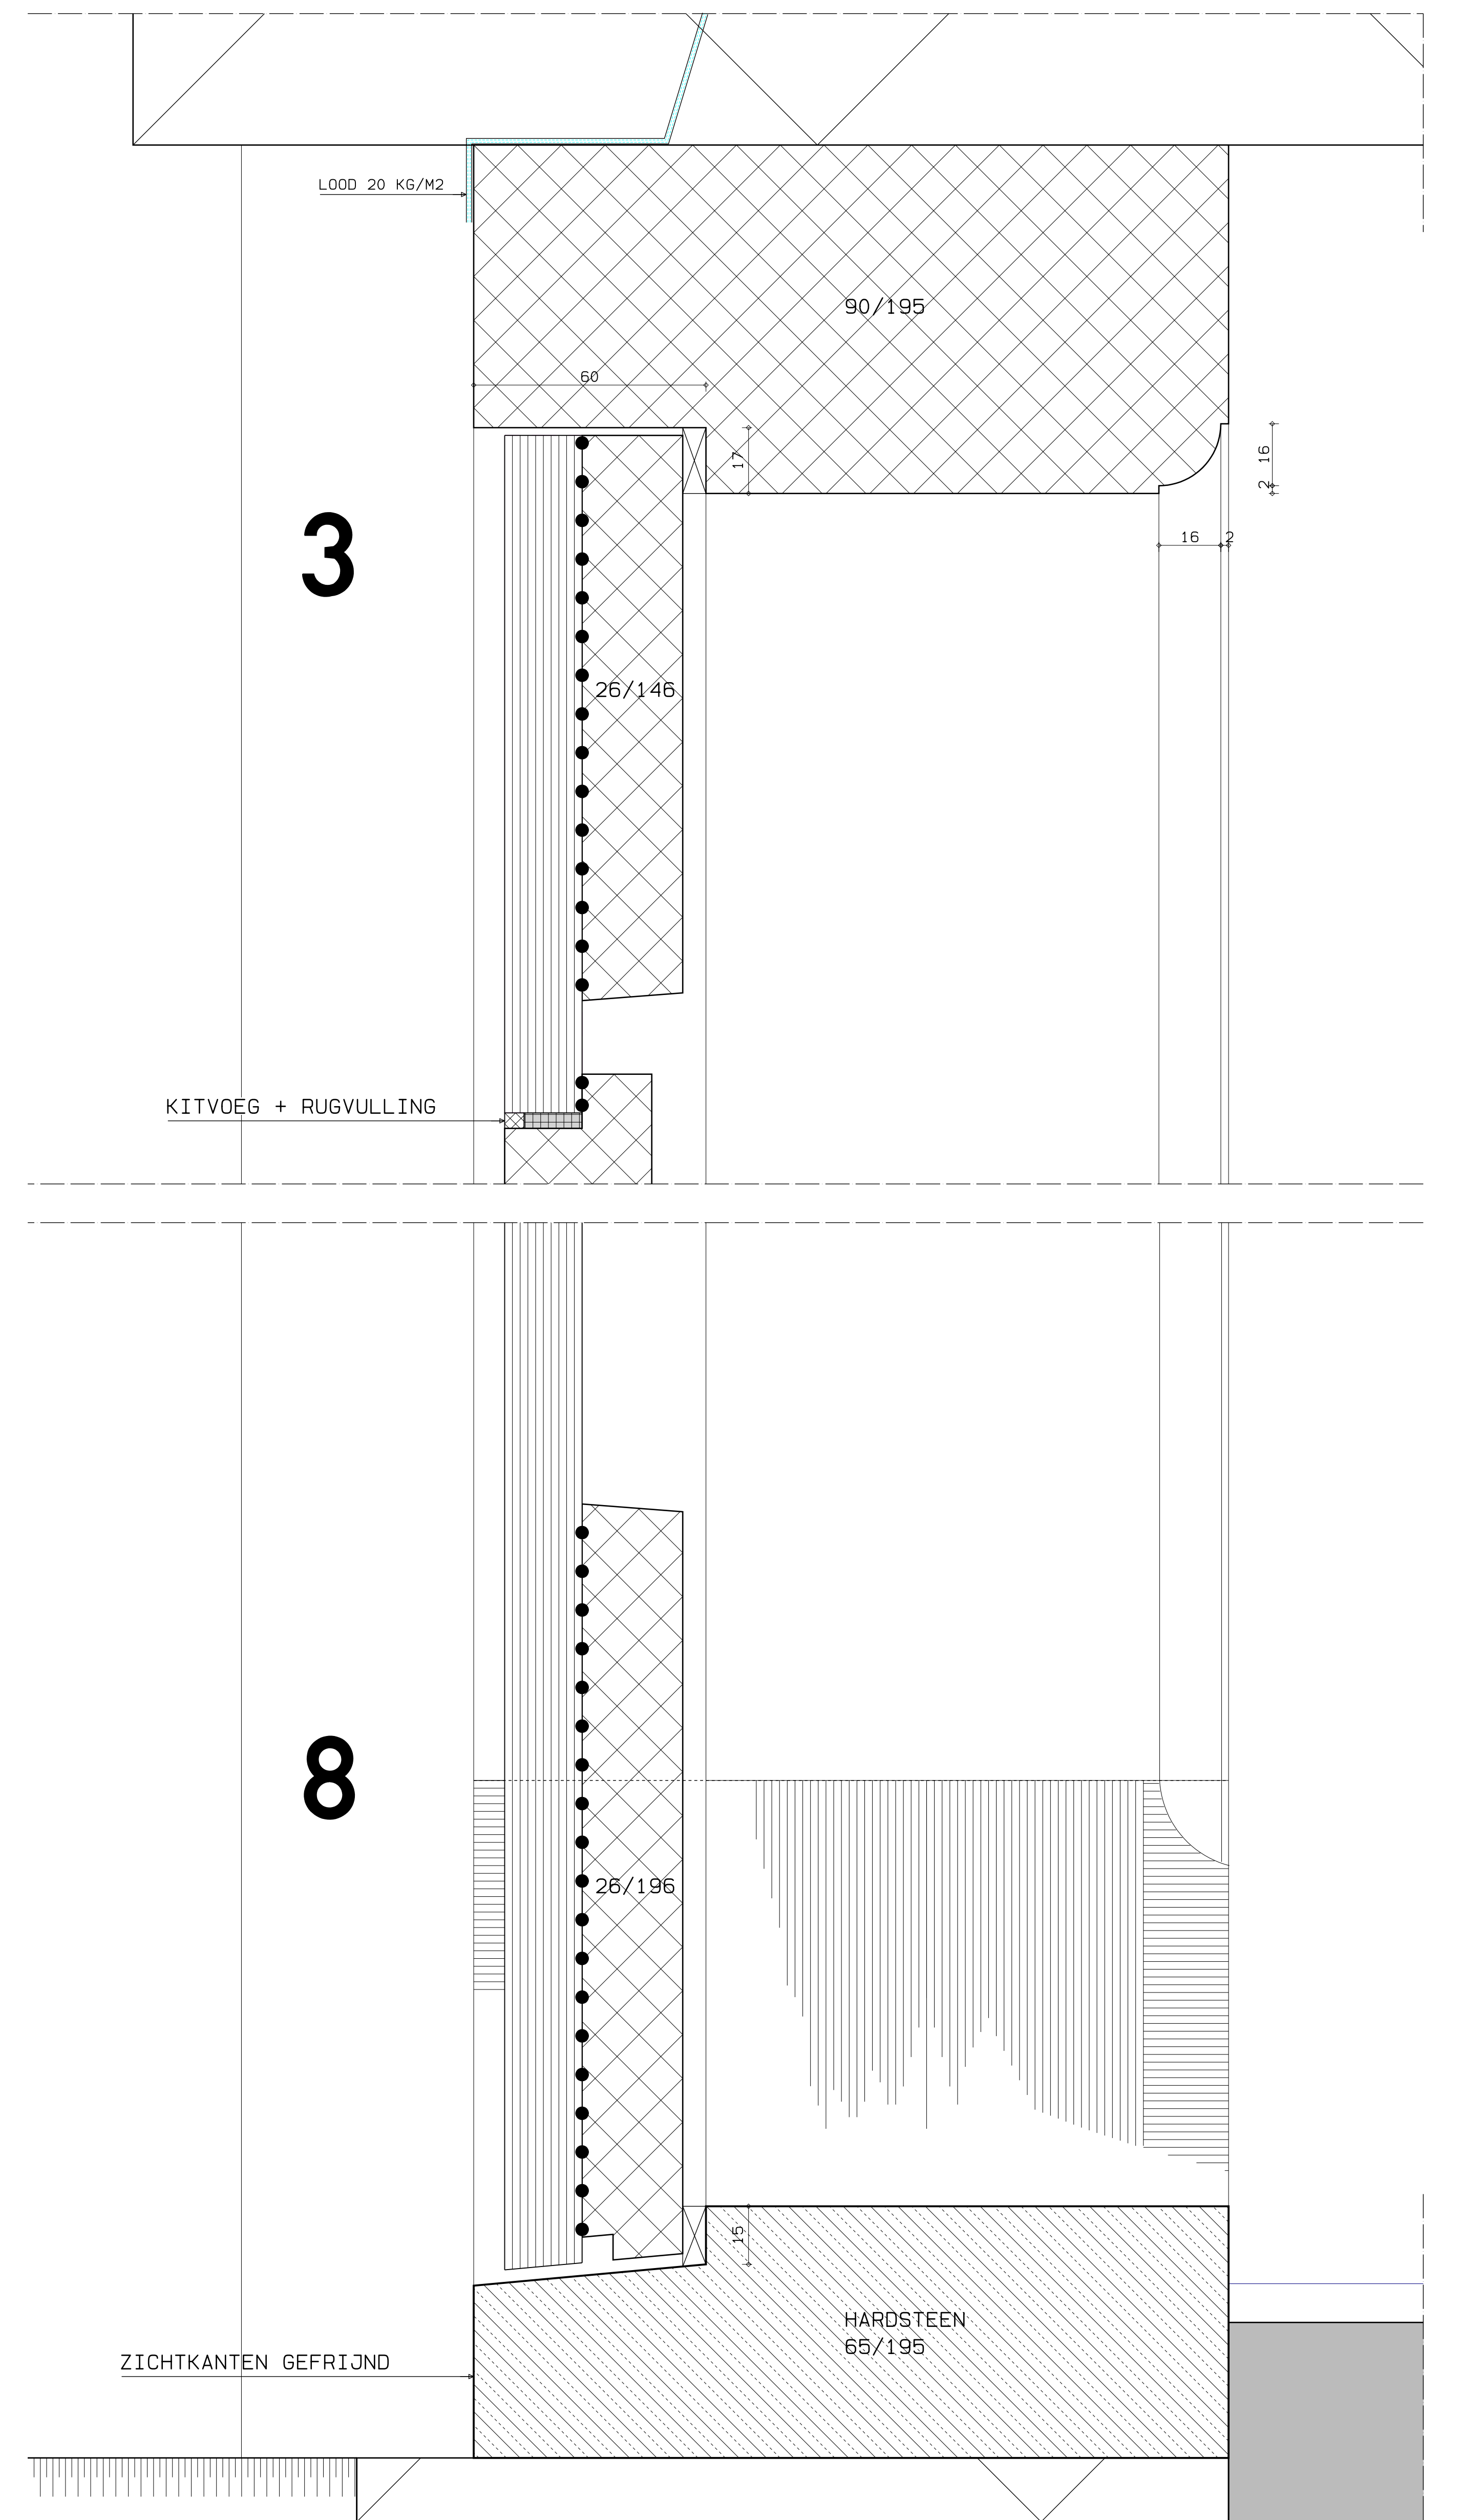


W11: A		W11: B		W11: C		W11: D		W11: E		W11: F	
KASTEEL HACKFORT BAAKSEWEG 8 7251 RH VORDEN							VERENIGING NATUURMONUMENTEN				
							OPTEKST		DEOP-ACHTERDEUR		
BESTAAND RAAMKOZIJN D1 + DETAILS							OPTEKST		DEFINITIEF		
DO-DT-01				16. 671		OPTEKST NR.		1/1, 1/20		21-07-17	
DEFINITIEF ONTWERP						FAO		ETAPPE		DATUM	
SERIELOST NR.						AAN		FORMAAT		ENR	
										GEGAVEN	

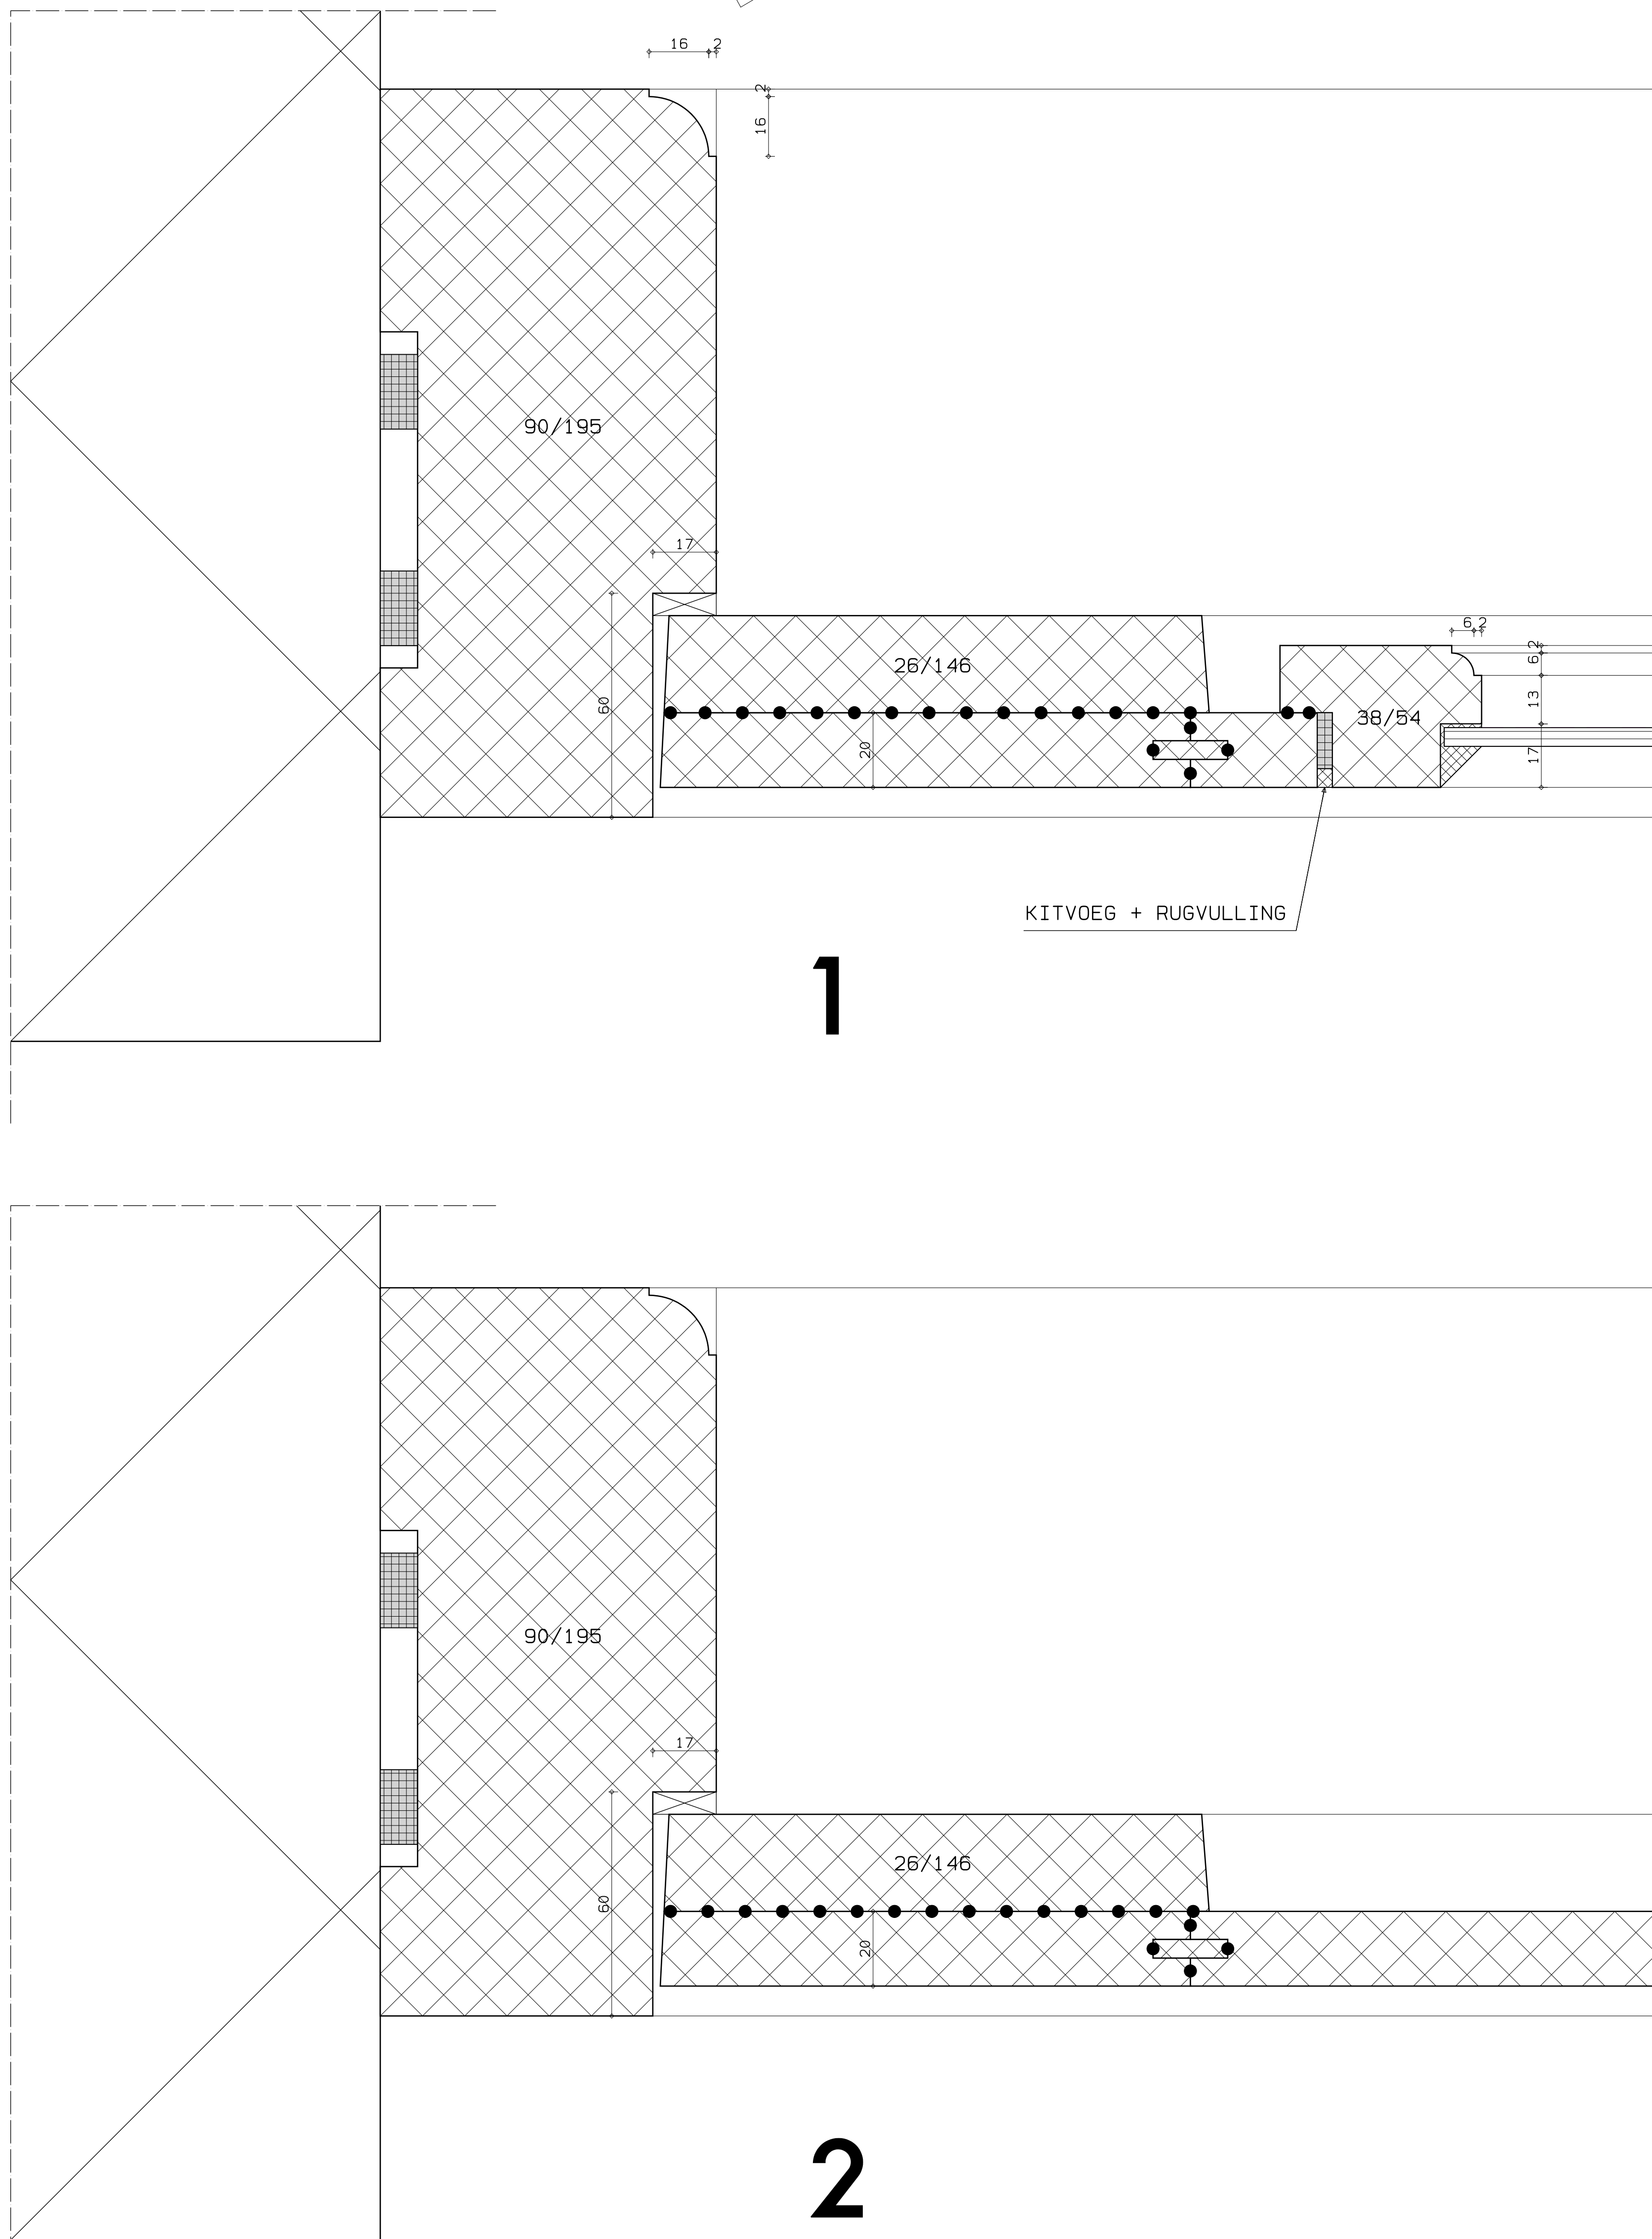


ALLE MATEN IN HET WERK KONTROLEREN

[illegible]

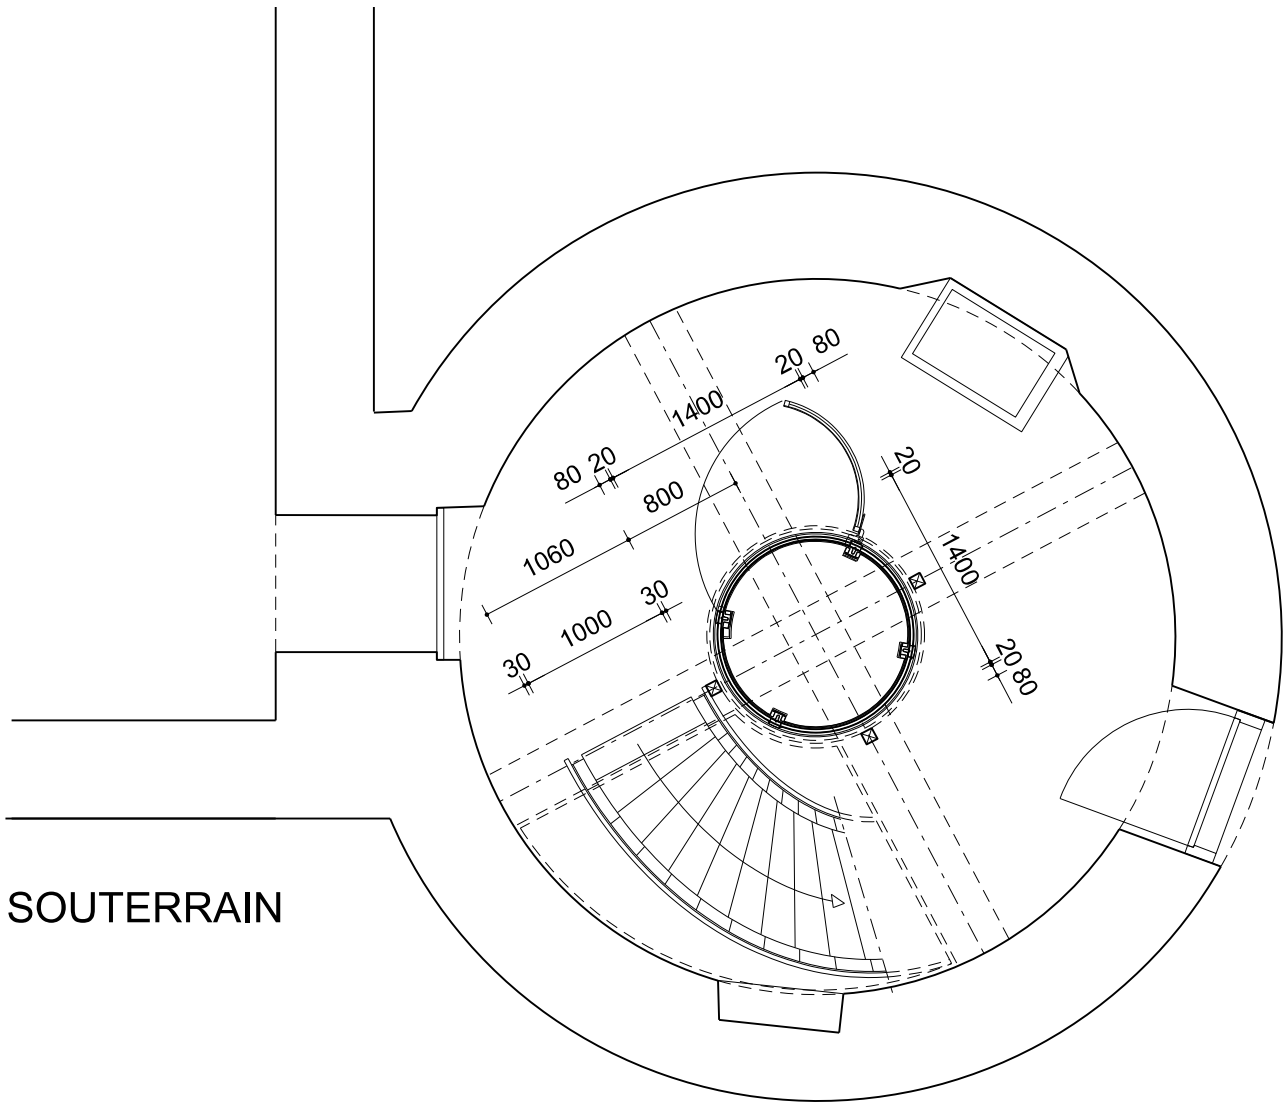

NIEUWE VACUUMLIFT EN TRAP

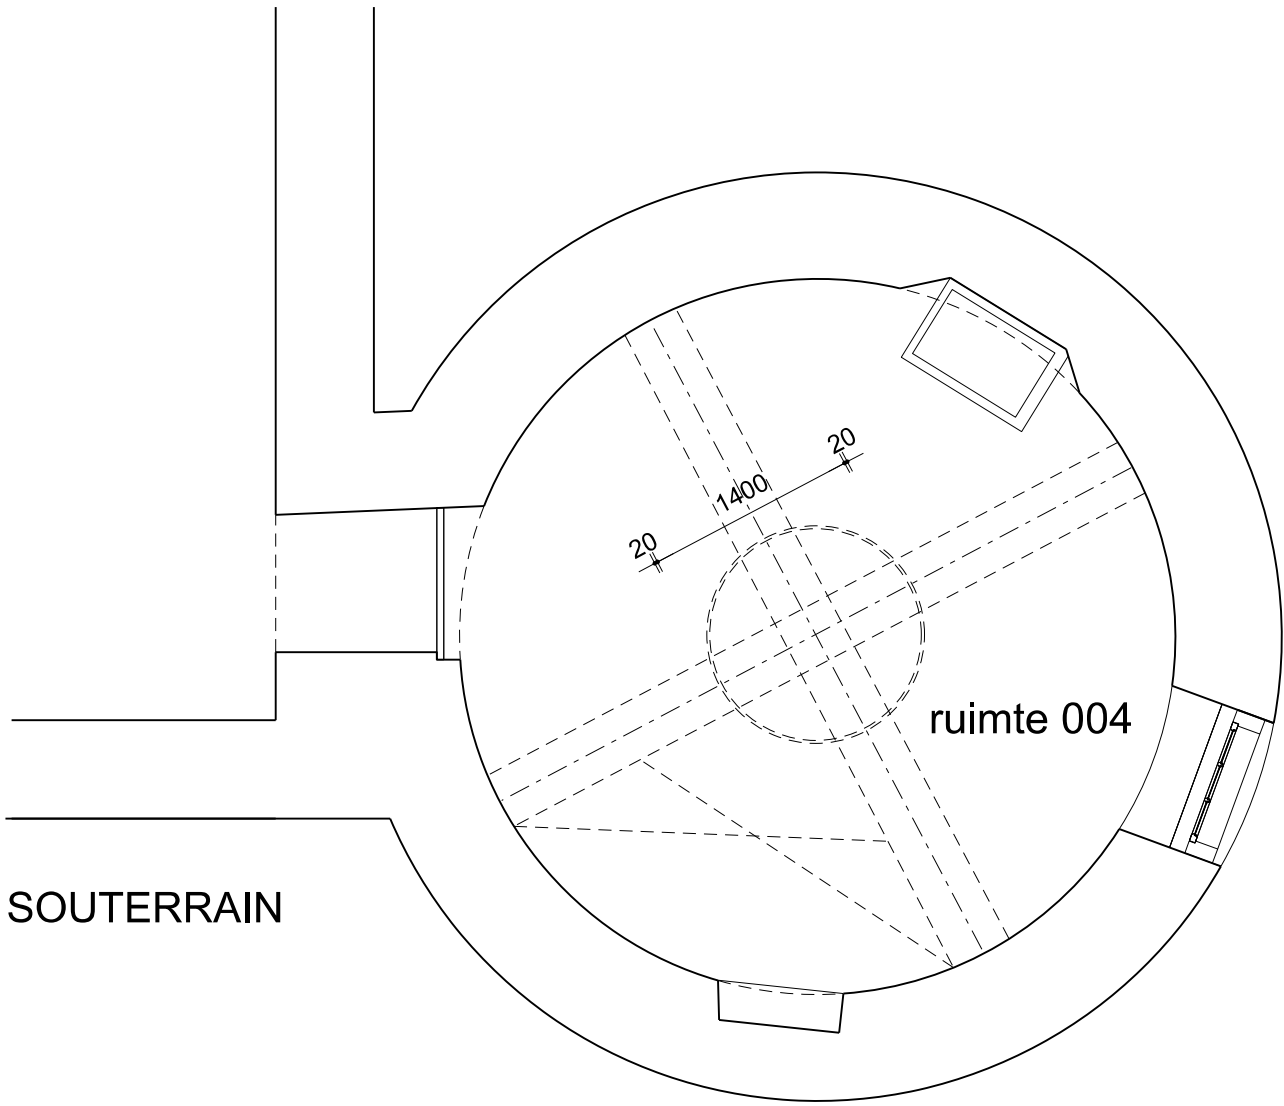


LIFTSPARING EN TRAPGAT IN BESTAANDE GEWELF SOUTERRAIN


NIEUWE LIFT EN TRAP IN TOREN SOUTERRAIN

KASTEEL HACKFORT BAAKSEWEG 8 7251 RH VORDEN		VERENIGING NATUURMONUMENTEN	
project		opdrachtgever	
SPARINGTEKENINGEN LIFT EN TRAP		status	
DO-DT-03	16-671	1:50	21-07-'17
	DEFINITIEF ONTWERP	ENR	
tekoning nr.	fase	getekend	wijziging

VERLAAN & BOUWSTRA architecten

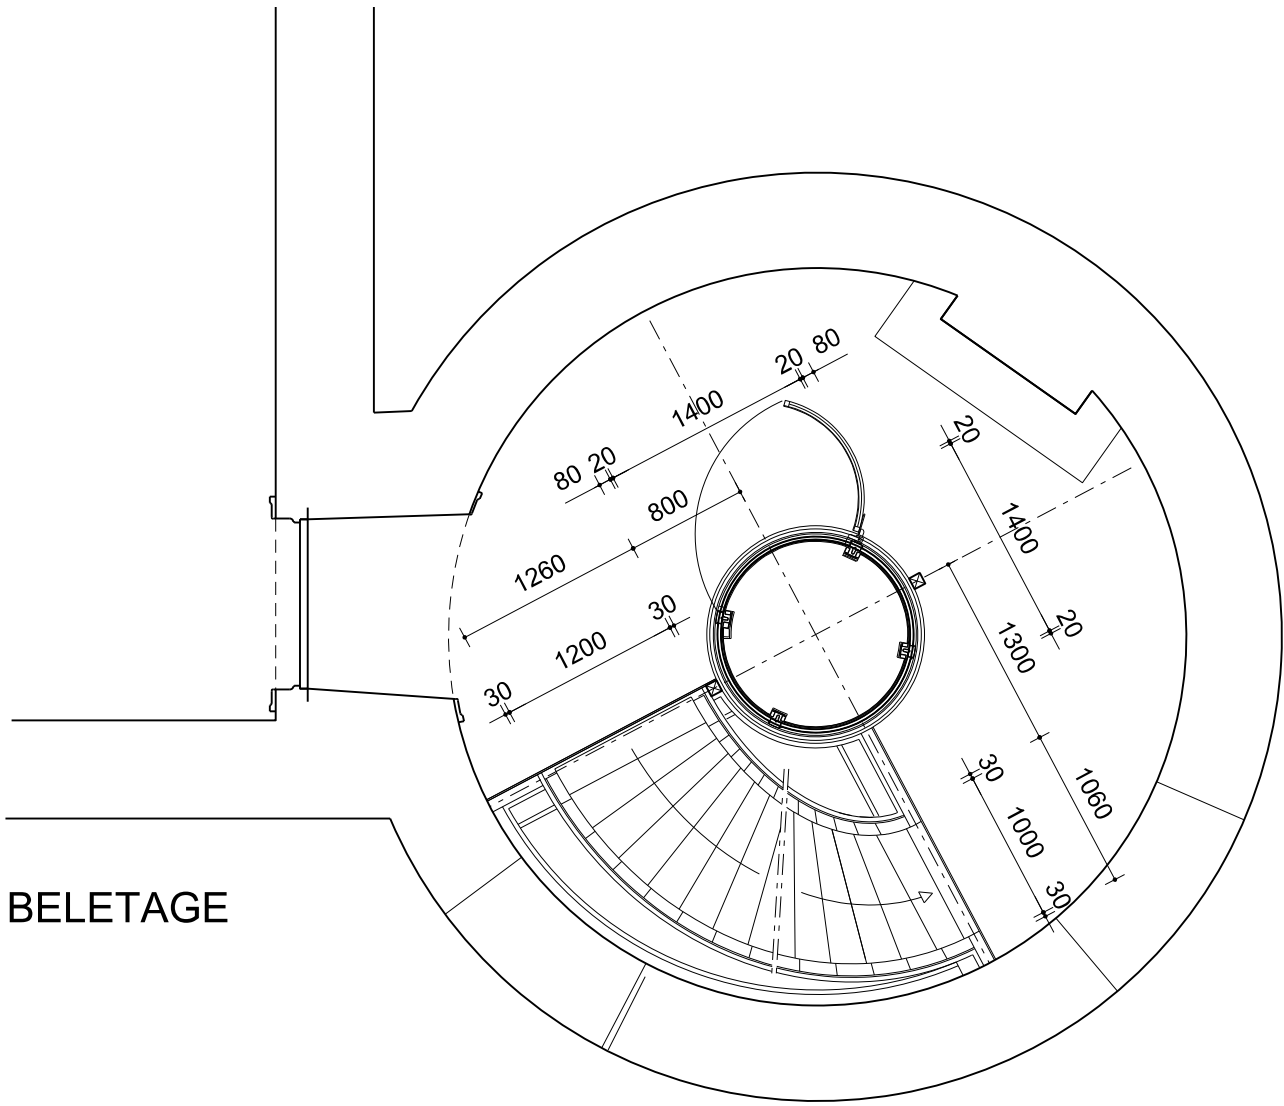

NIEUWE VACUUMLIFT EN TRAPPEN

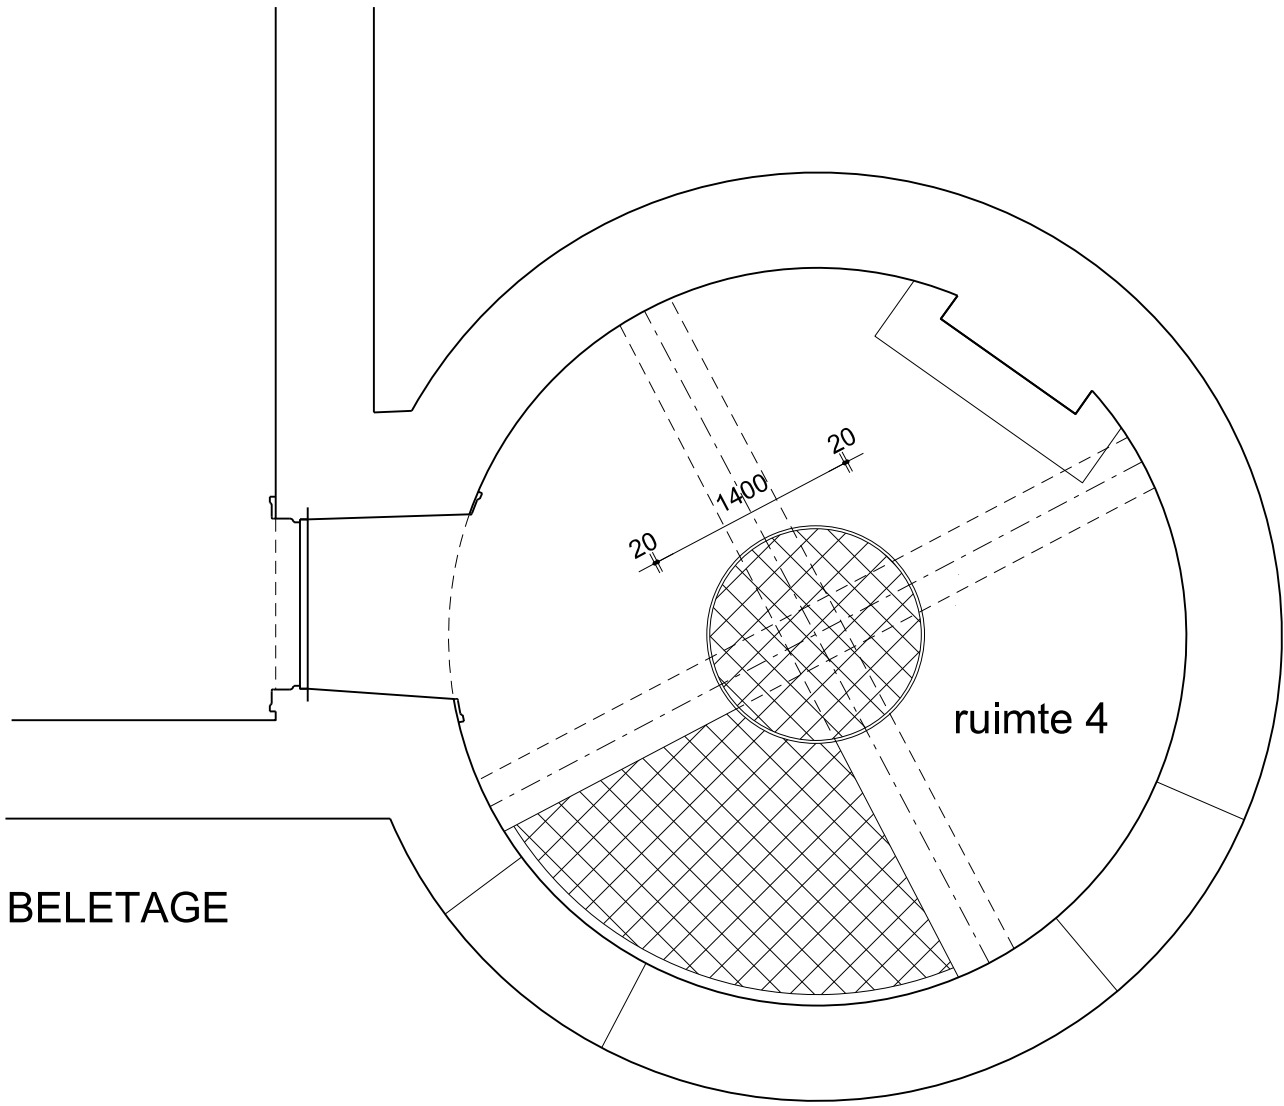


LIFTSPARING EN TRAPGAT IN BESTAANDE VLOER BELETAGE


NIEUWE LIFT EN TRAP IN TOREN SOUTERRAIN

KASTEEL HACKFORT BAAKSEWEG 8 7251 RH VORDEN		project		opdrachtgever	
SPARINGTEKENINGEN LIFT EN TRAP		onderdeel		status	
DO-DT-04	16-671	project nr.	1:50	schaal	21-07-'17
	DEFINITIEF ONTWERP	fase	ENR	getekend	wijziging
tekening nr.					

VERLAAN & BOUWSTRA architecten

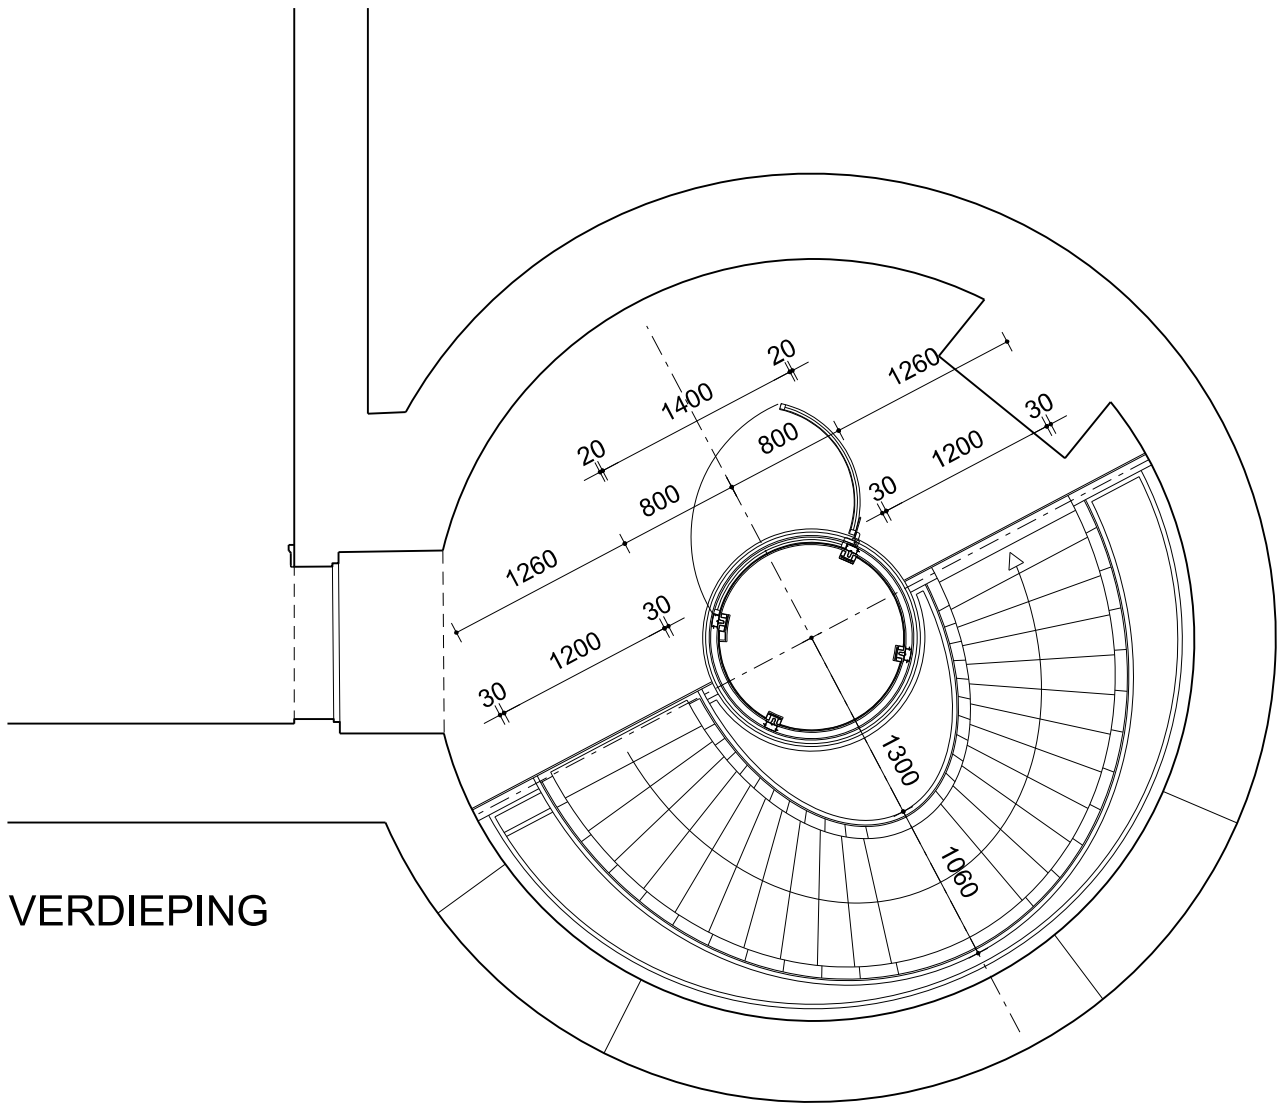

NIEUWE VACUUMLIFT EN TRAPPEN

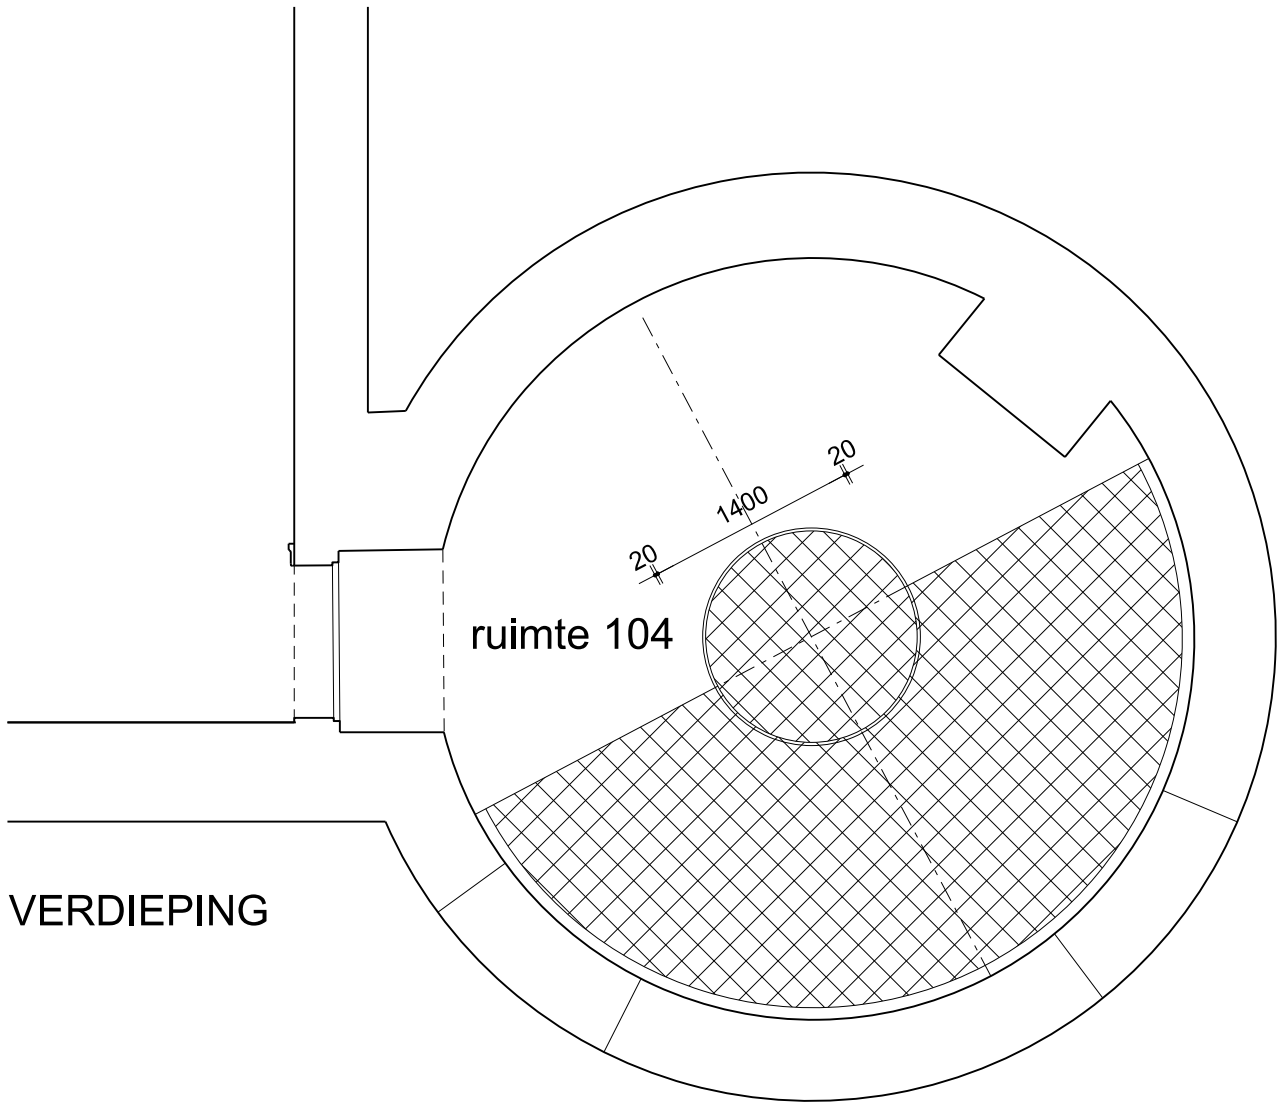


LIFTSPARING EN TRAPGAT IN BESTAANDE VLOER VERDIEPING

NIEUWE LIFT EN TRAP IN TOREN SOUTERRAIN


KASTEEL HACKFORT BAAKSEWEG 8 7251 RH VORDEN		project		opdrachtgever	
SPARINGTEKENINGEN LIFT EN TRAP		onderdeel		status	
DO-DT-05	16-671	project nr.	1:50	21-07-'17	datum
	DEFINITIEF ONTWERP	fase	ENR	getekend	wijziging

VERLAAN & BOUWSTRA architecten

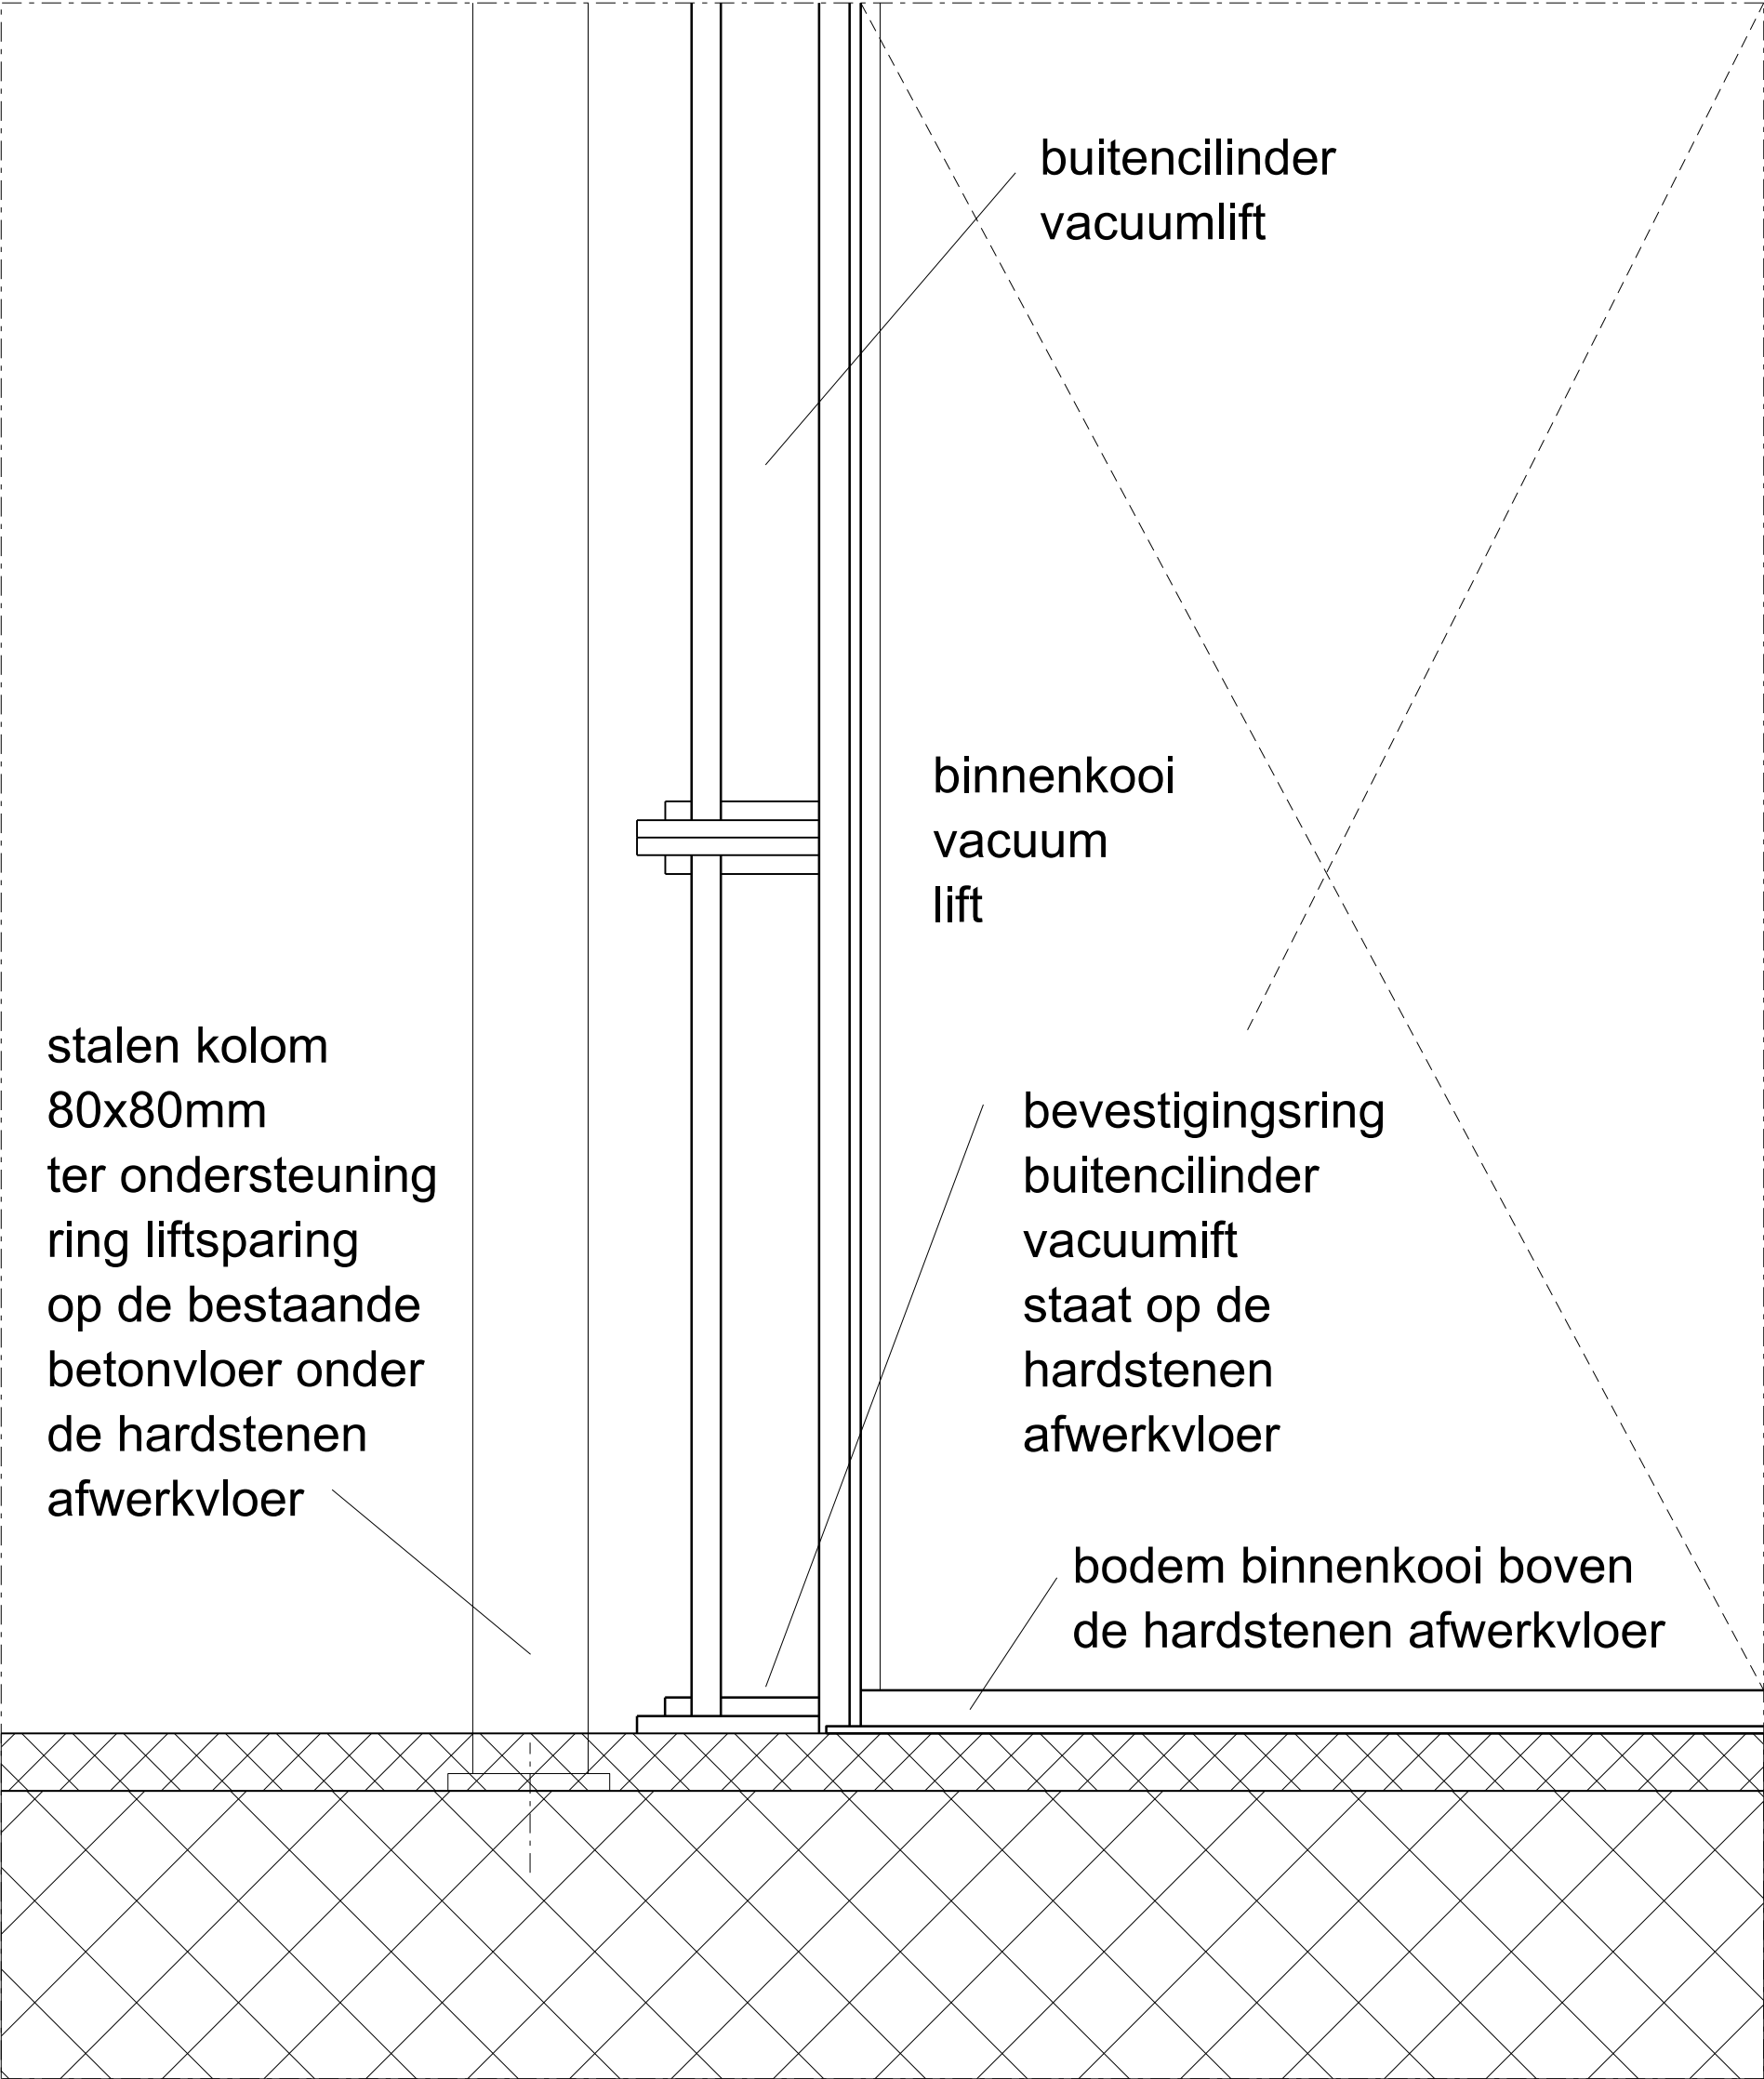


AANSLUITING LIFT OP VLOER SOUTERRAIN

KASTEEL HACKFORT BAAKSEWEG 8 7251 RH VORDEN		VERENIGING NATUURMONUMENTEN	
project		opdrachtgever	
PRINCIPEDetails lift en trap, Nieuwe toestand		status	
DO-DT-06	16-671	1:5	21-07-'17
	DEFINITIEF ONTWERP	ENR	
tekoning nr.	fase	getekend	wijziging

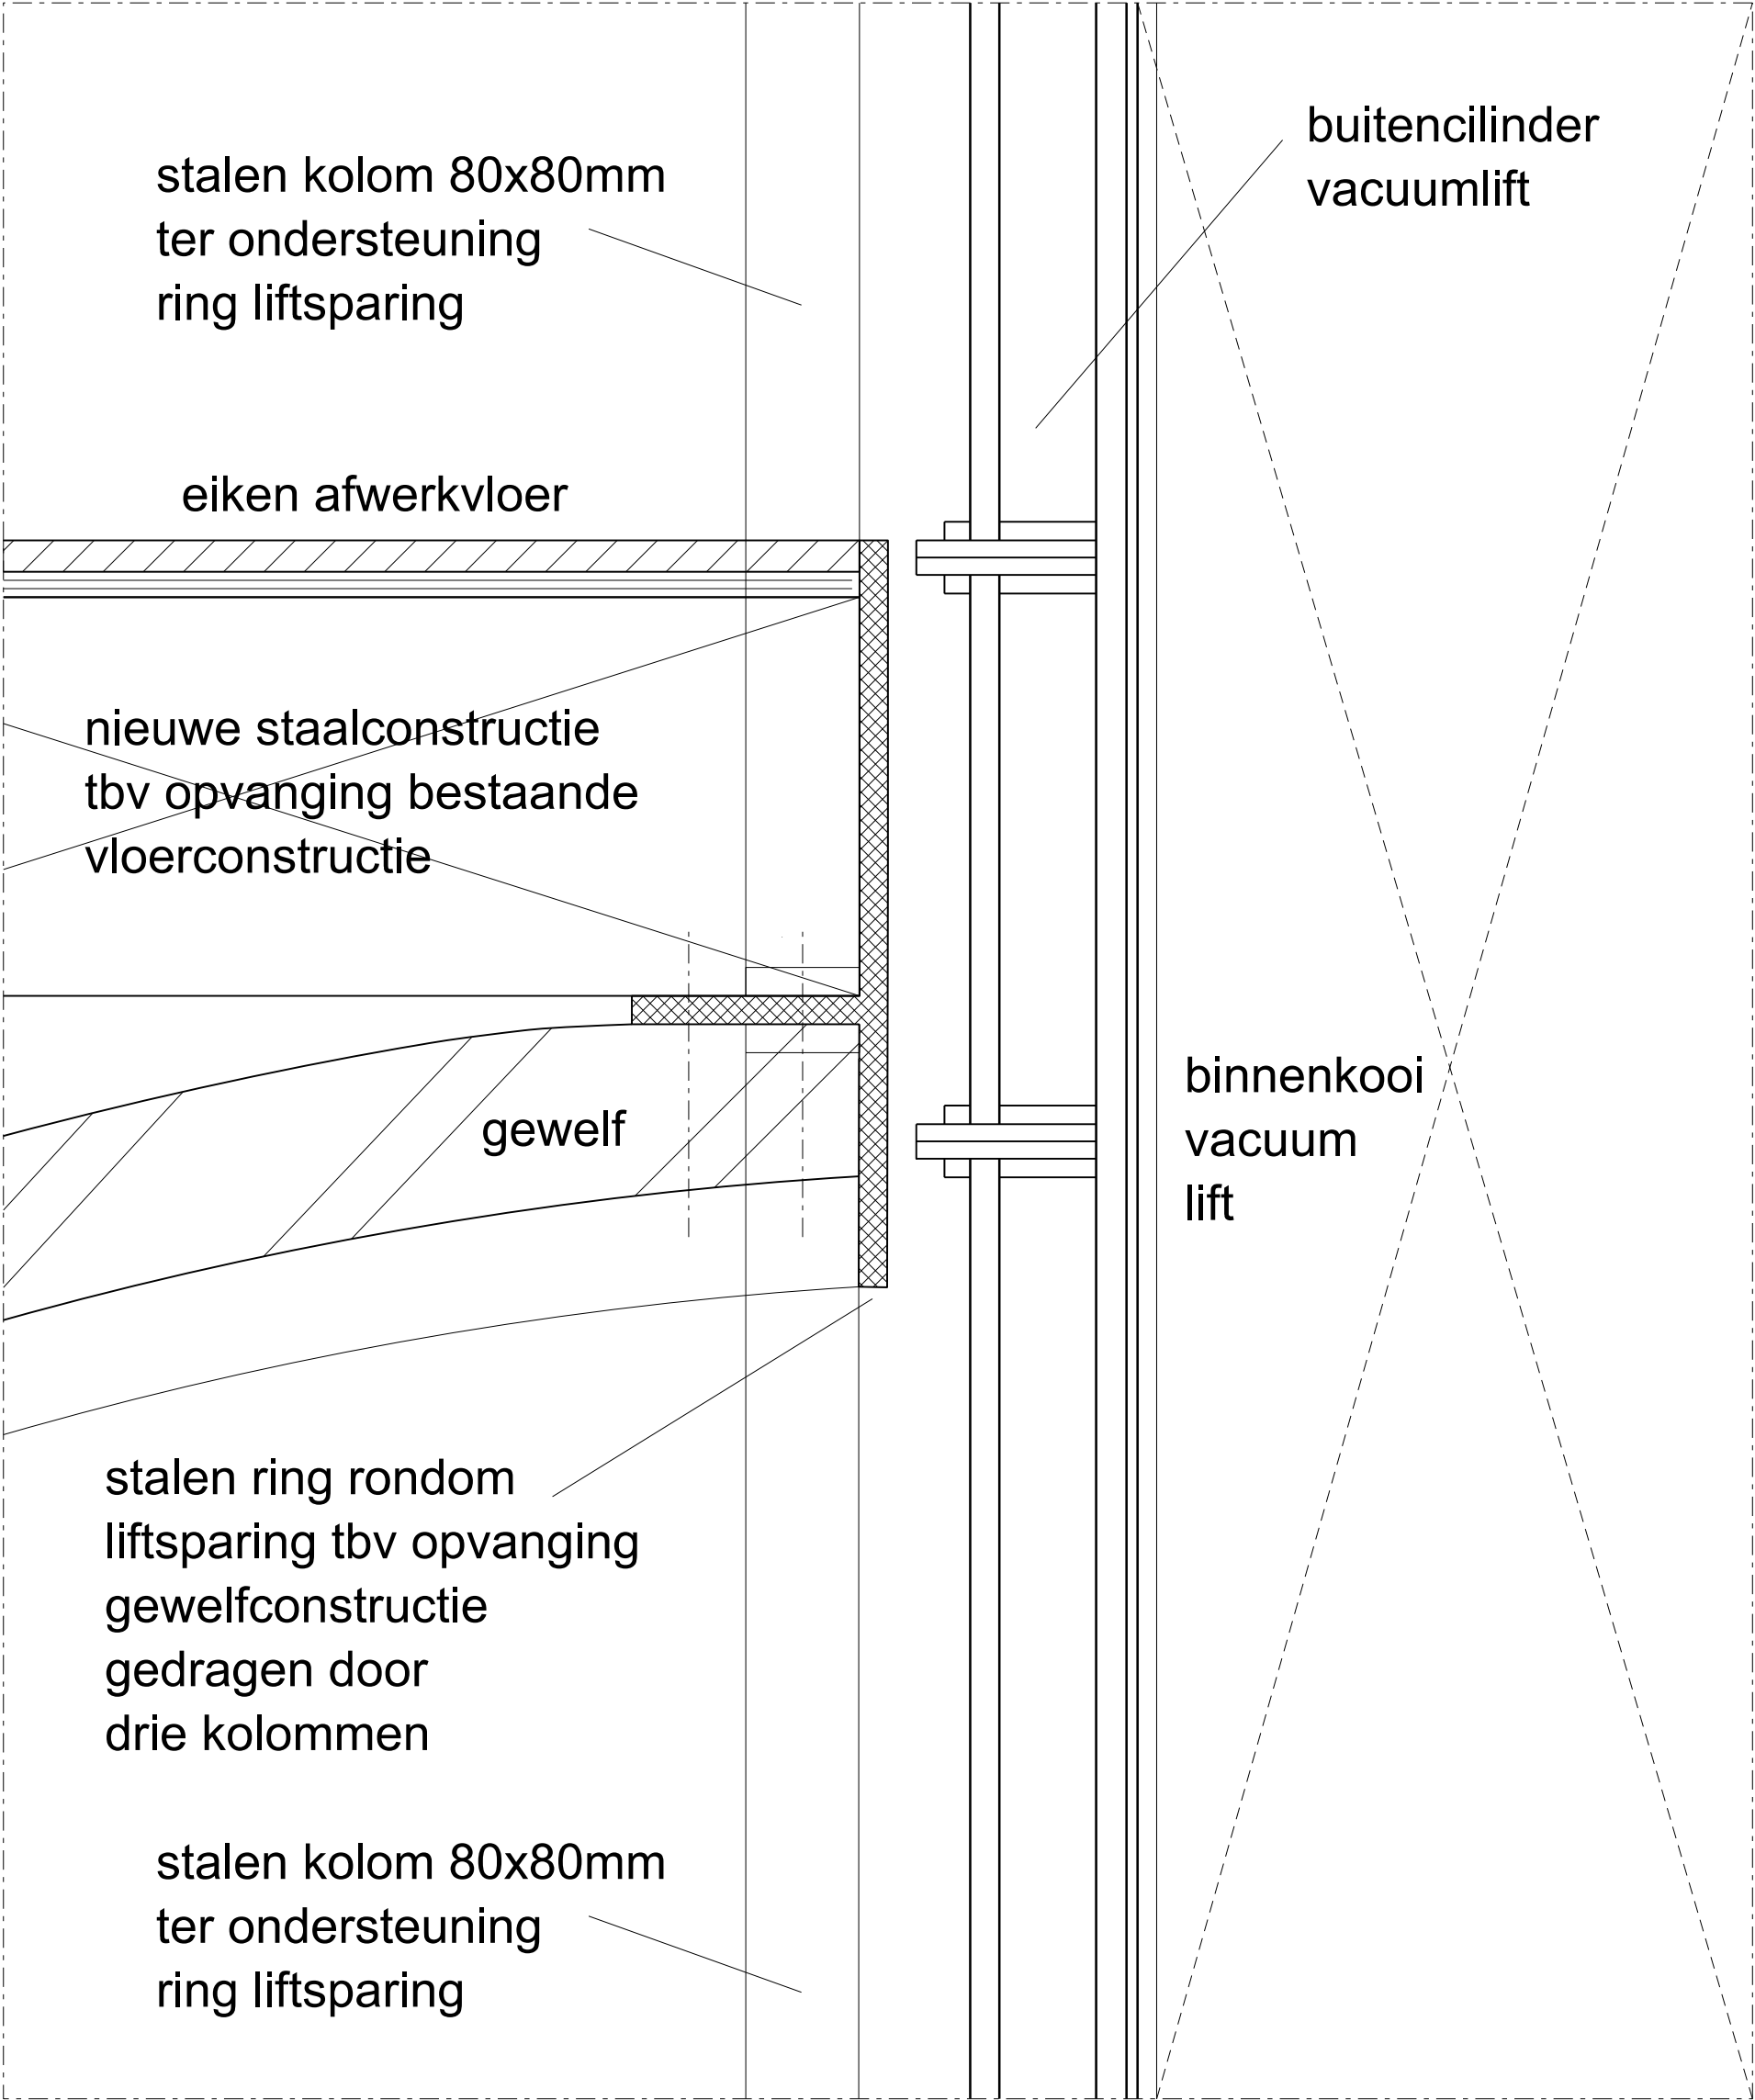


AANSLUITING LIFT OP VLOER BELETAGE

KASTEEL HACKFORT BAAKSEWEG 8 7251 RH VORDEN		VERENIGING NATUURMONUMENTEN	
project		opdrachtgever	
PRINCIPEDetails lift en trap, Nieuwe toestand		status	
DO-DT-07	16-671	1:5	21-07-'17
	DEFINITIEF ONTWERP	ENR	
tekoning nr.	fase	getekend	wijziging

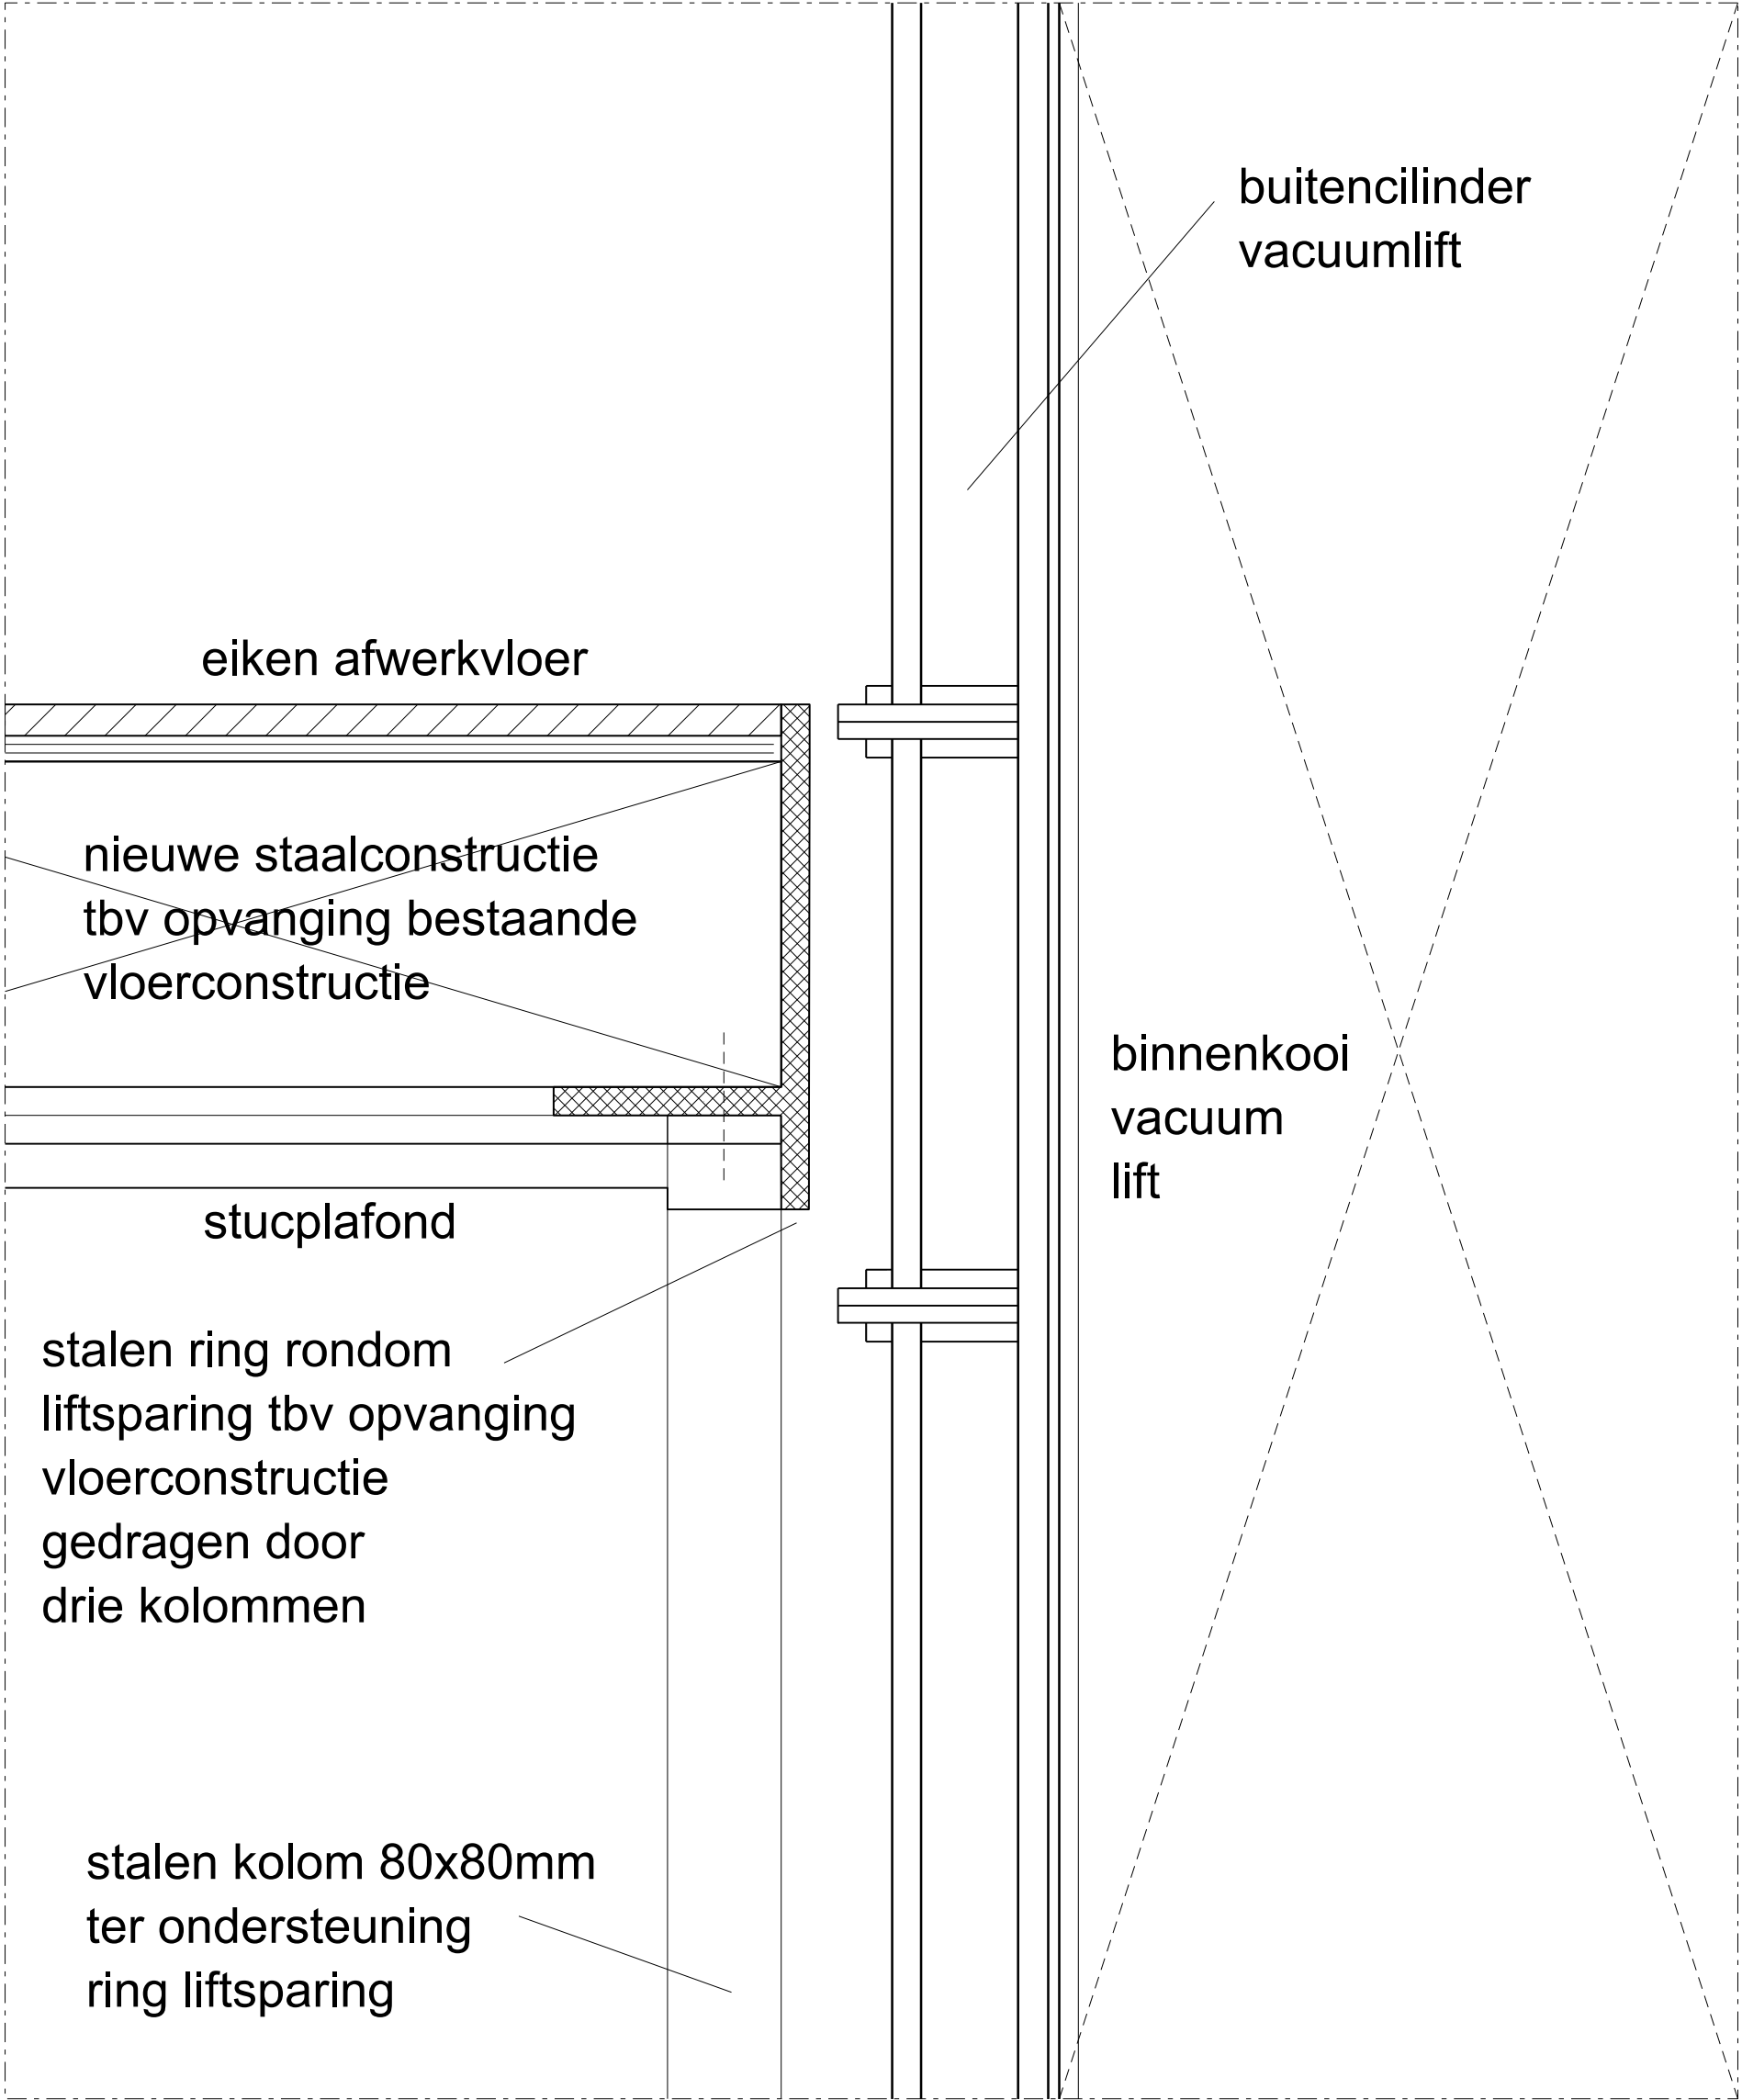


AANSLUITING LIFT OP VLOER VERDIEPING

KASTEEL HACKFORT BAAKSEWEG 8 7251 RH VORDEN		VERENIGING NATUURMONUMENTEN	
project		opdrachtgever	
PRINCIPEDetails lift en trap, Nieuwe toestand		status	
DO-DT-08	16-671	1:5	21-07-'17
	DEFINITIEF ONTWERP	ENR	
tekoning nr.	fase	getekend	wijziging

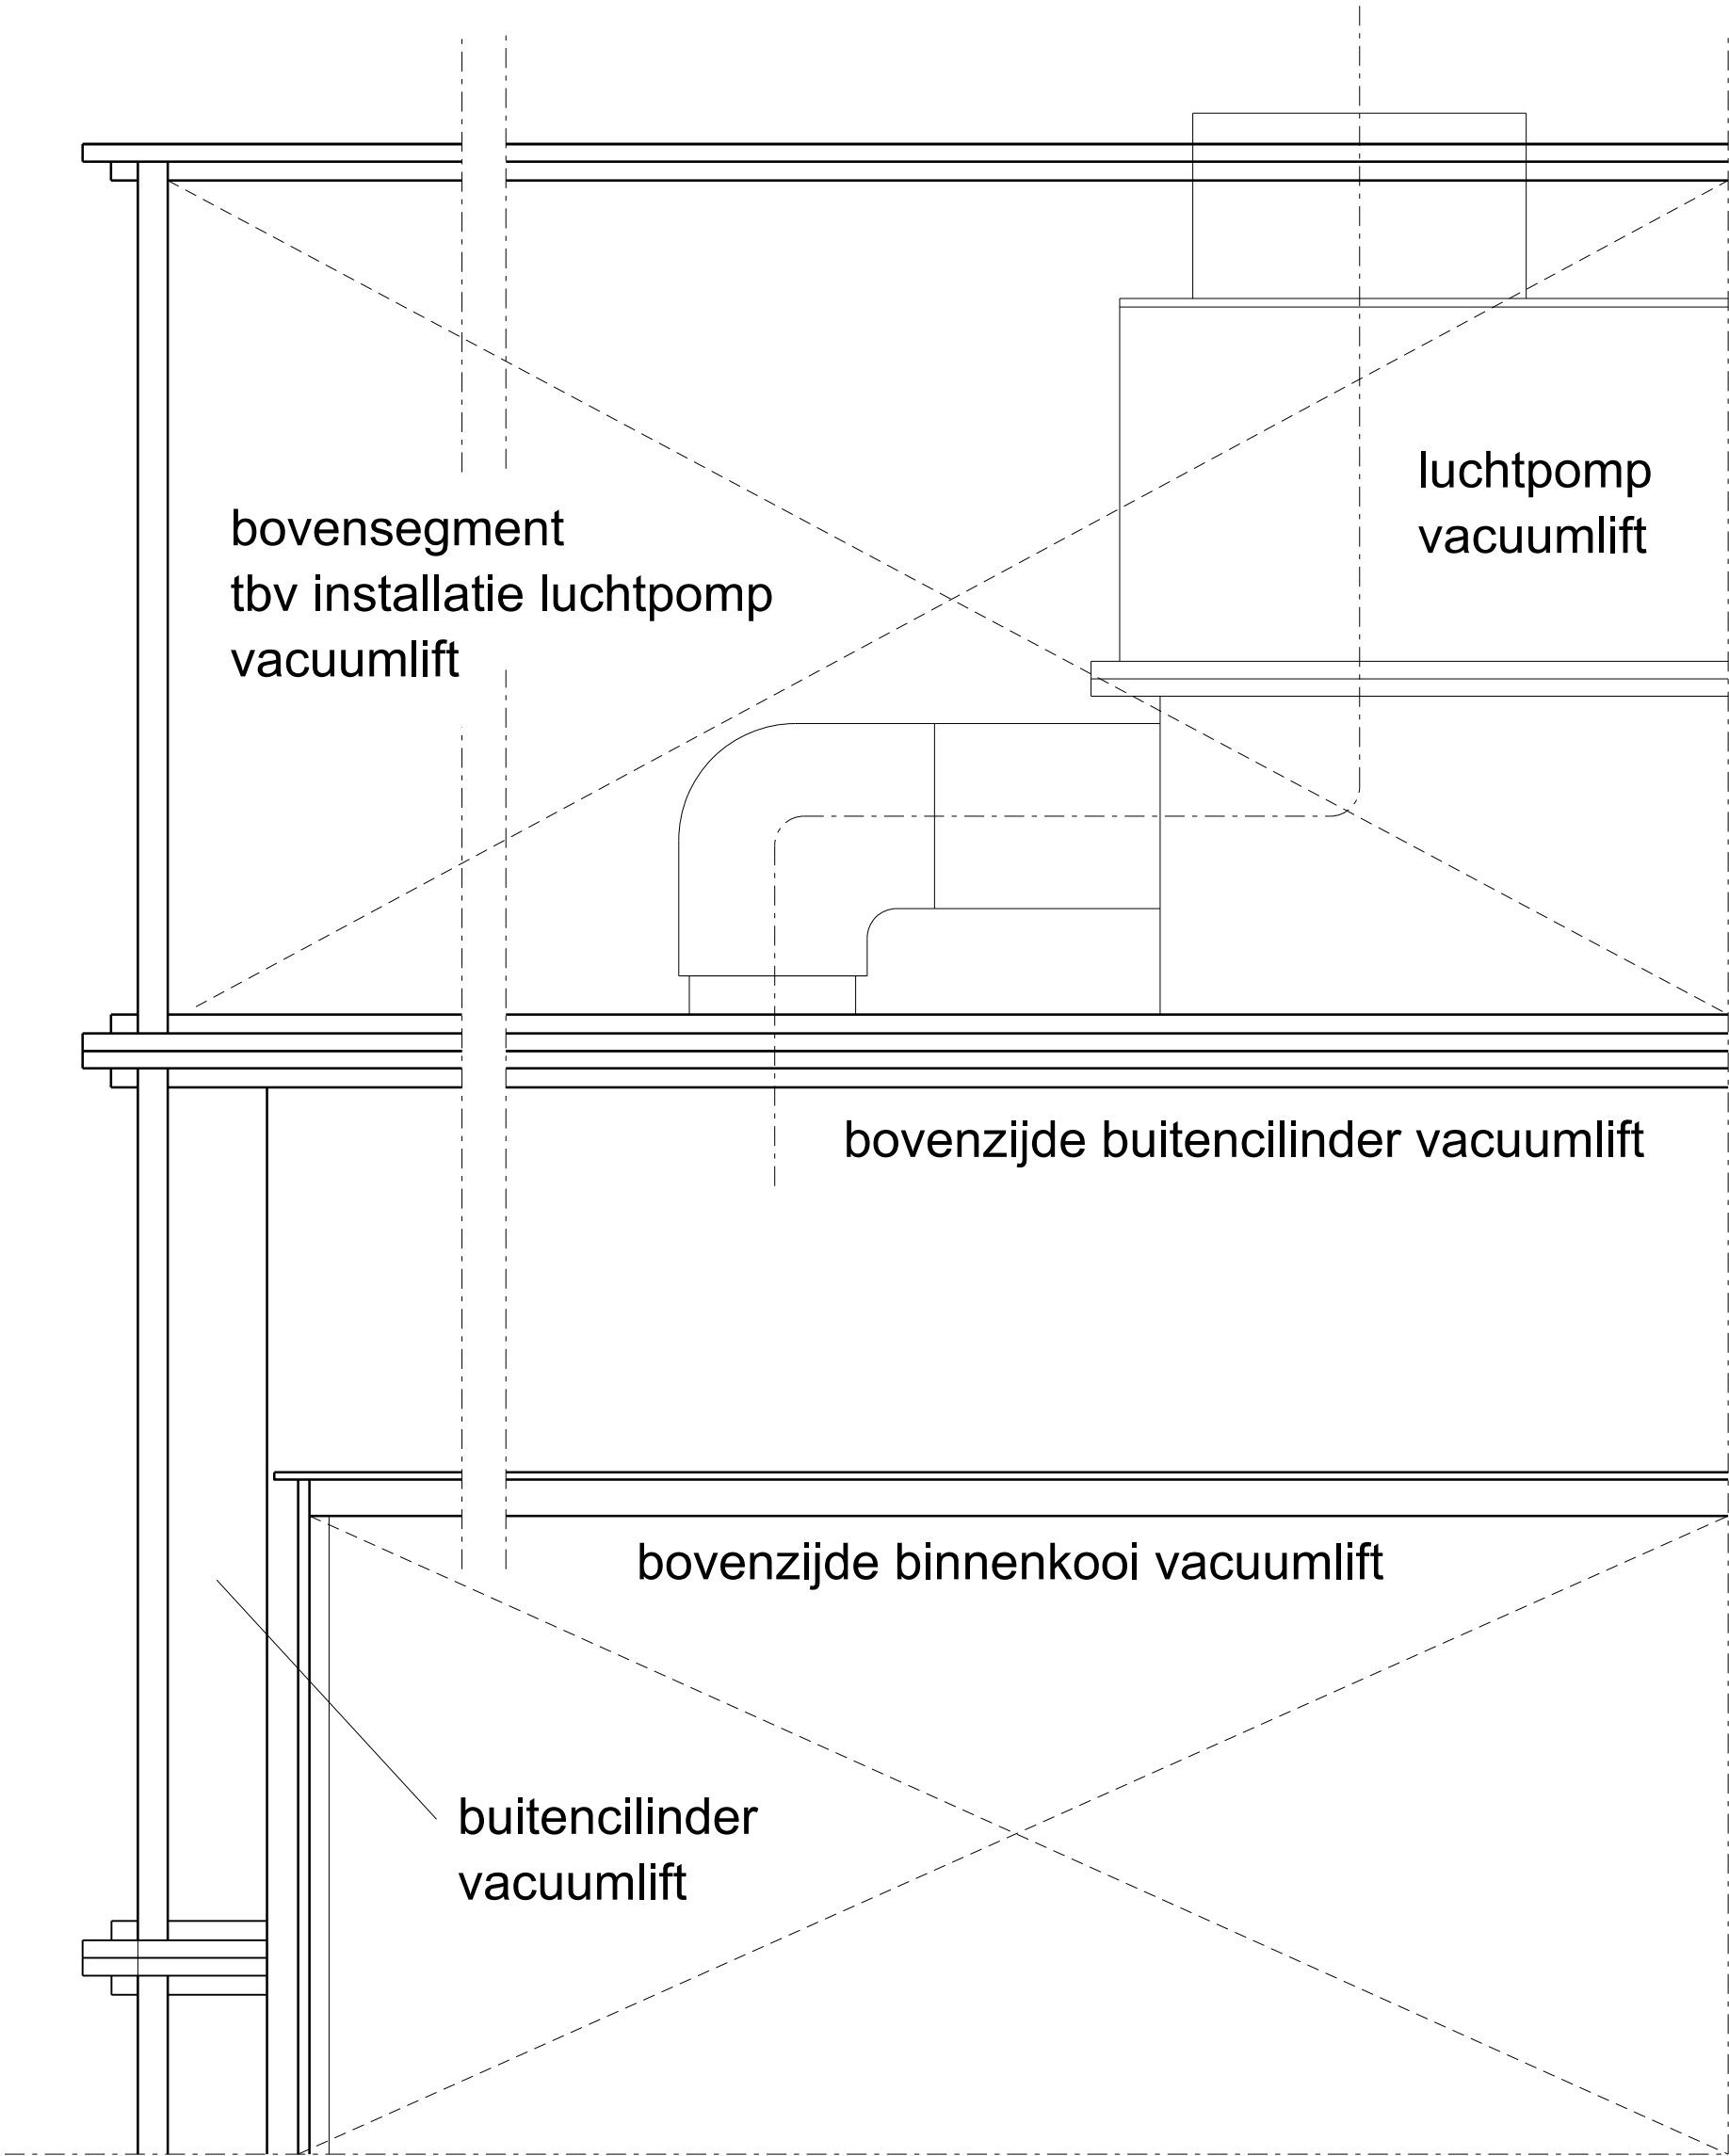


BOVENZIJDDE LIFT

KASTEEL HACKFORT BAAKSEWEG 8 7251 RH VORDEN		VERENIGING NATUURMONUMENTEN	
project		opdrachtgever	
PRINCIPEDetails lift en trap, Nieuwe toestand		status	
DO-DT-09	16-671	1:5	21-07-'17
	DEFINITIEF ONTWERP	ENR	
tekoning nr.	fase	getekend	wijziging

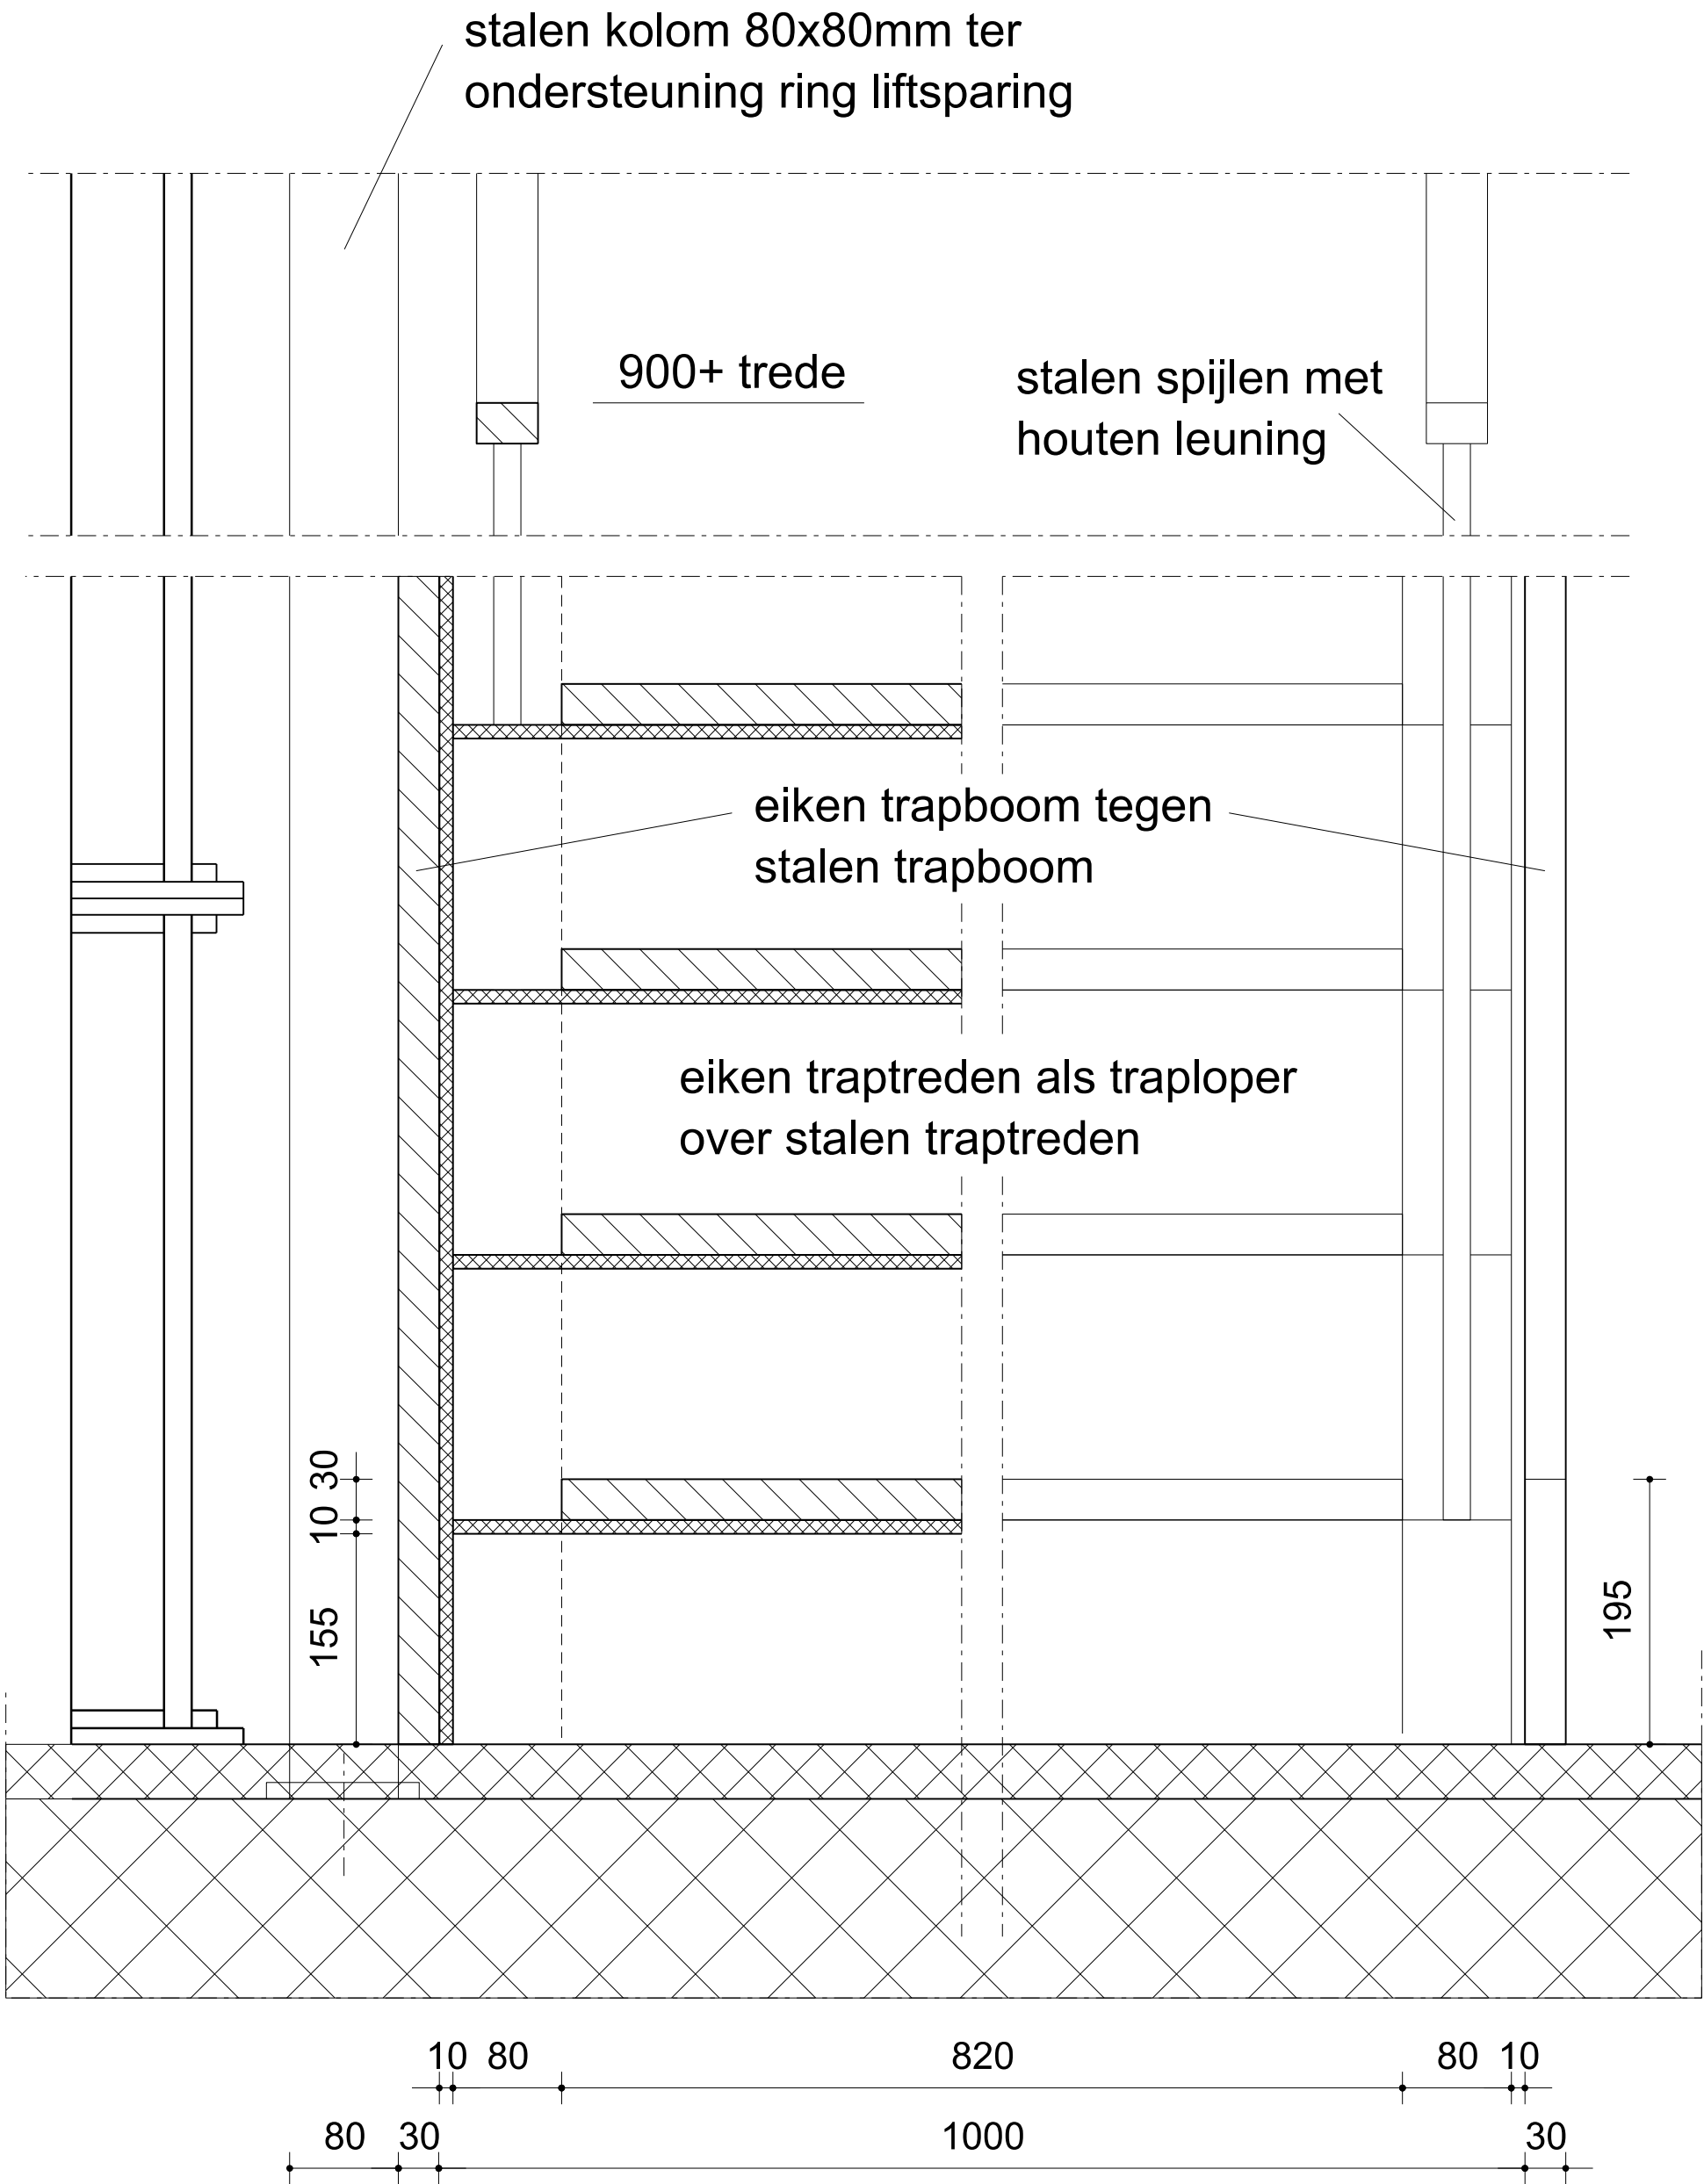


ONDERZIJDE TRAP SOUTERRAIN-BELETAGE

KASTEEL HACKFORT BAAKSEWEG 8 7251 RH VORDEN		VERENIGING NATUURMONUMENTEN	
project		opdrachtgever	
PRINCIPEDetails lift en trap, Nieuwe toestand		status	
DO-DT-10	16-671	1:5	21-07-'17
	DEFINITIEF ONTWERP	ENR	
tekoning nr.	fase	getekend	wijziging

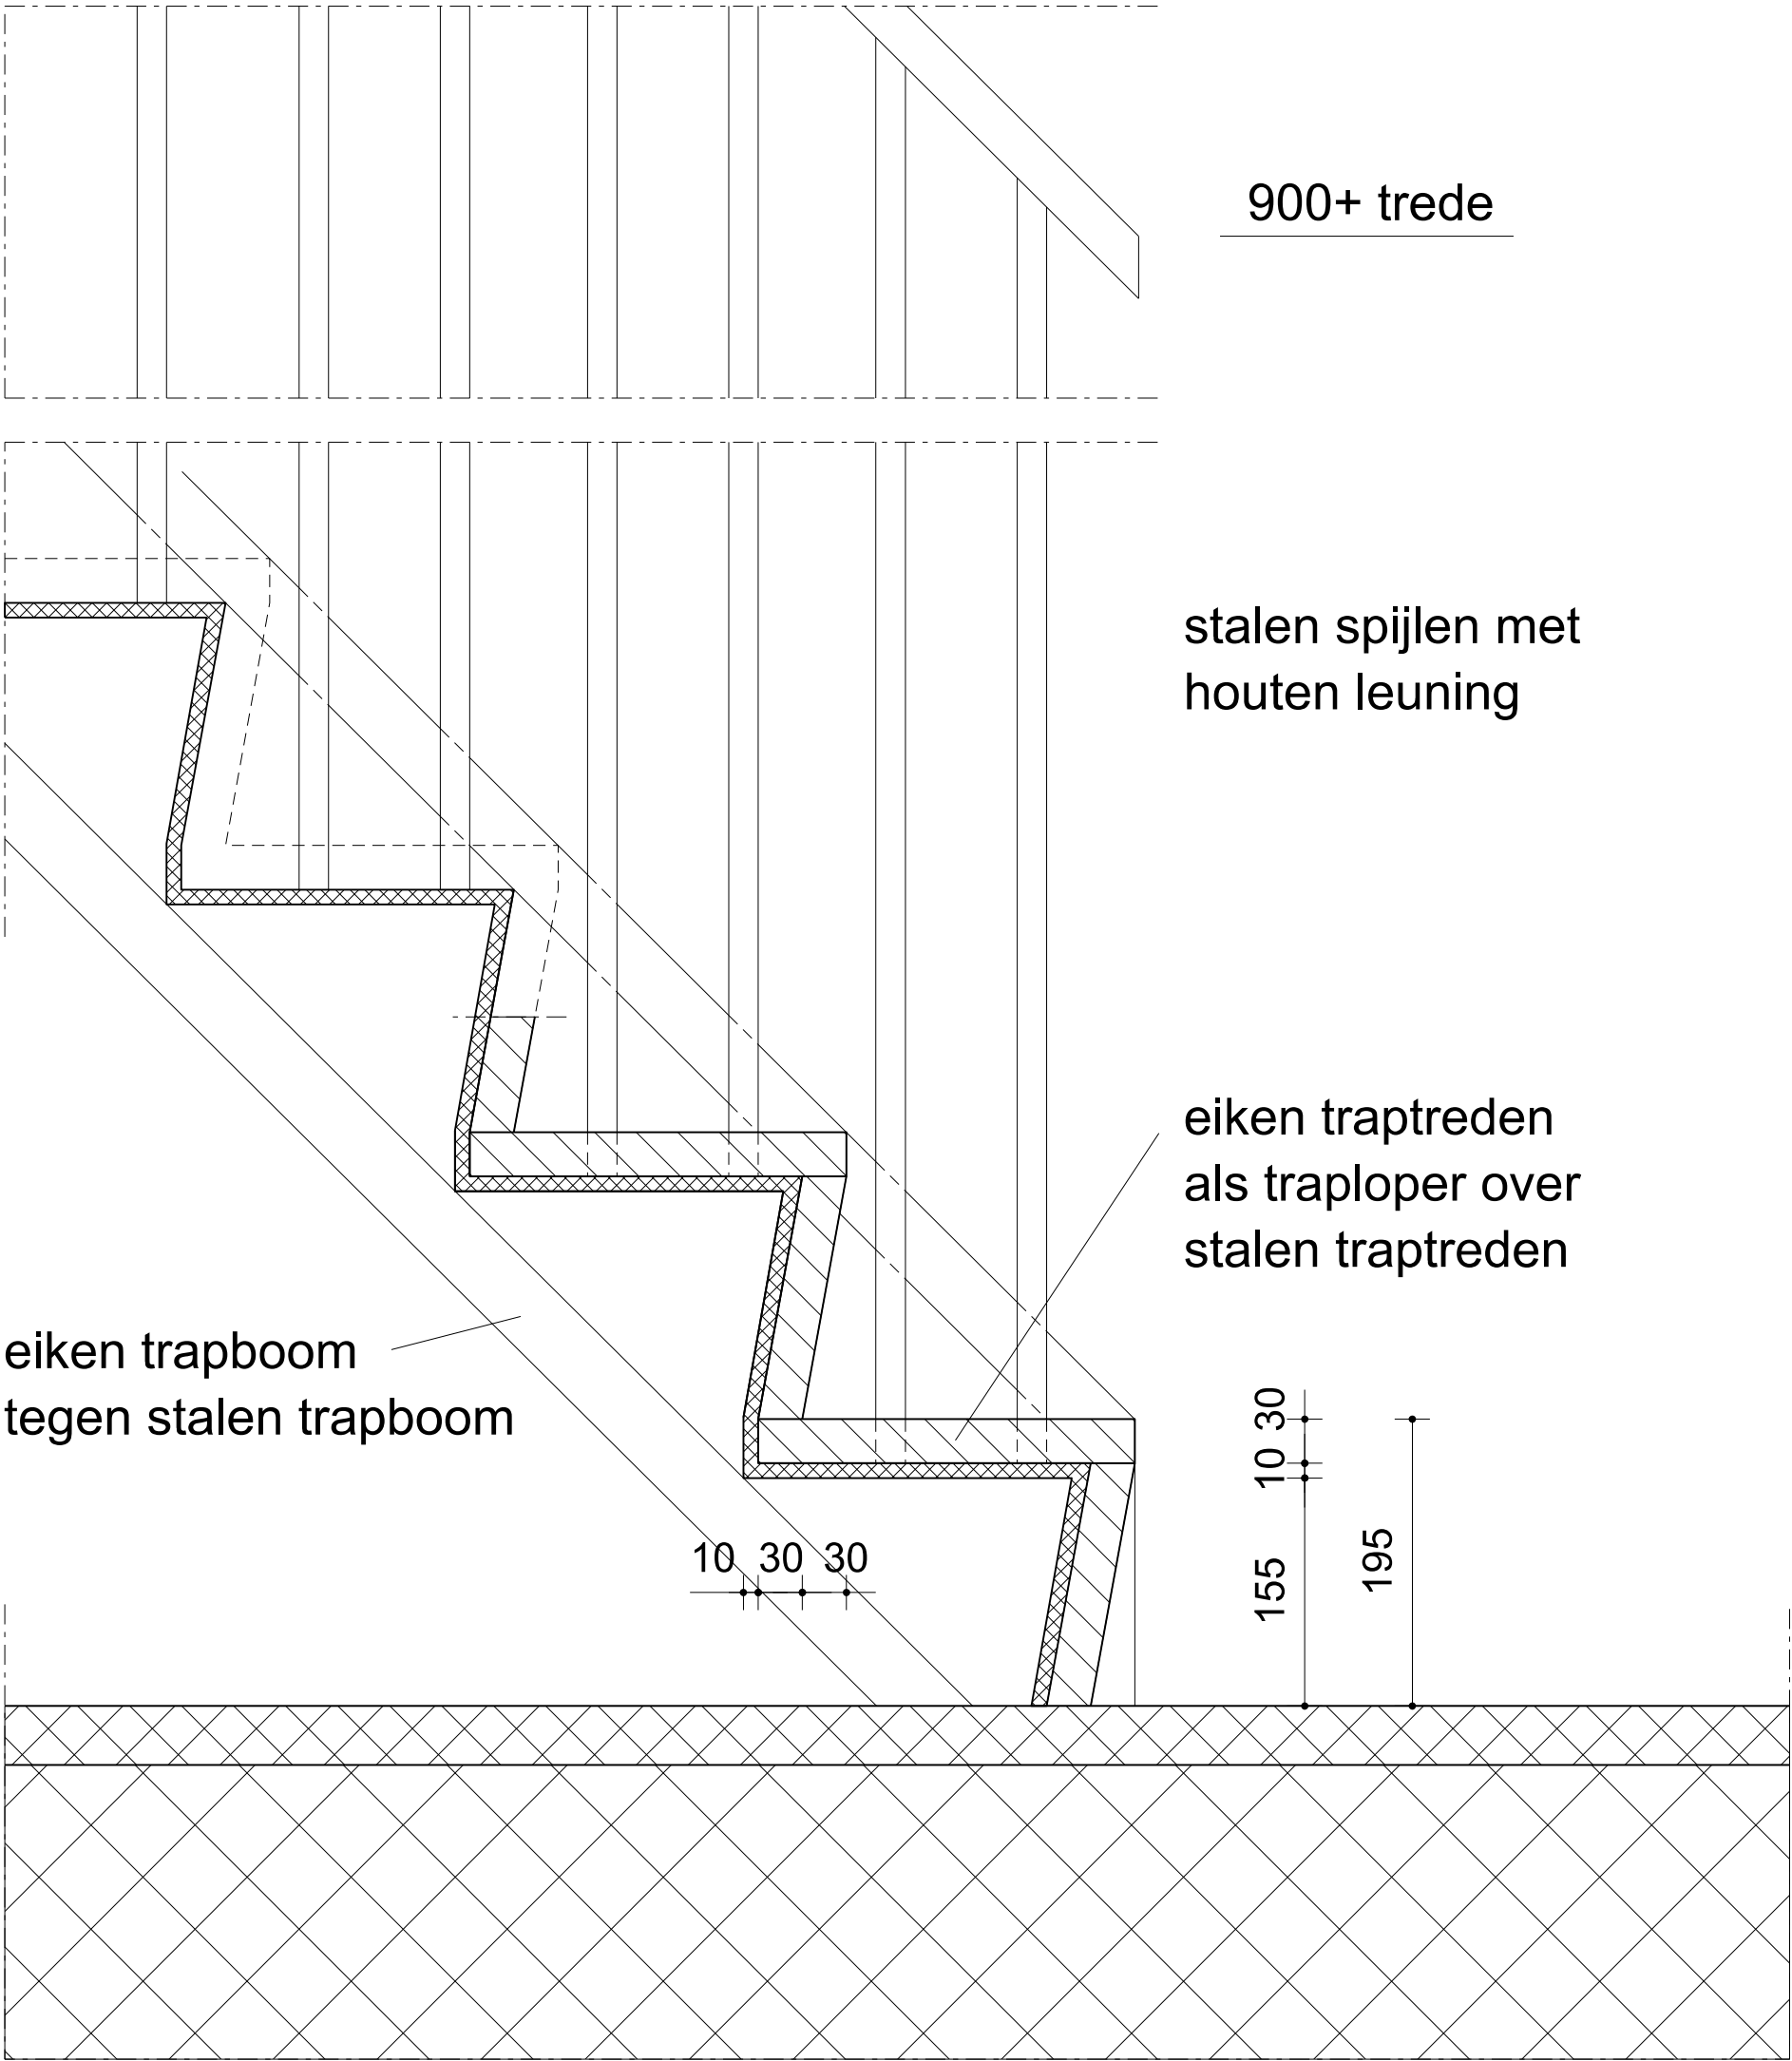

ONDERZIJDE TRAP SOUTERRAIN-BELETAGE


KASTEEL HACKFORT BAAKSEWEG 8 7251 RH VORDEN		VERENIGING NATUURMONUMENTEN	
project		opdrachtgever	
PRINCIPEDetails lift en trap, Nieuwe toestand		status	
DO-DT-11	16-671	1:5	21-07-'17
	DEFINITIEF ONTWERP	ENR	
tekoning nr.	fase	getekend	wijziging

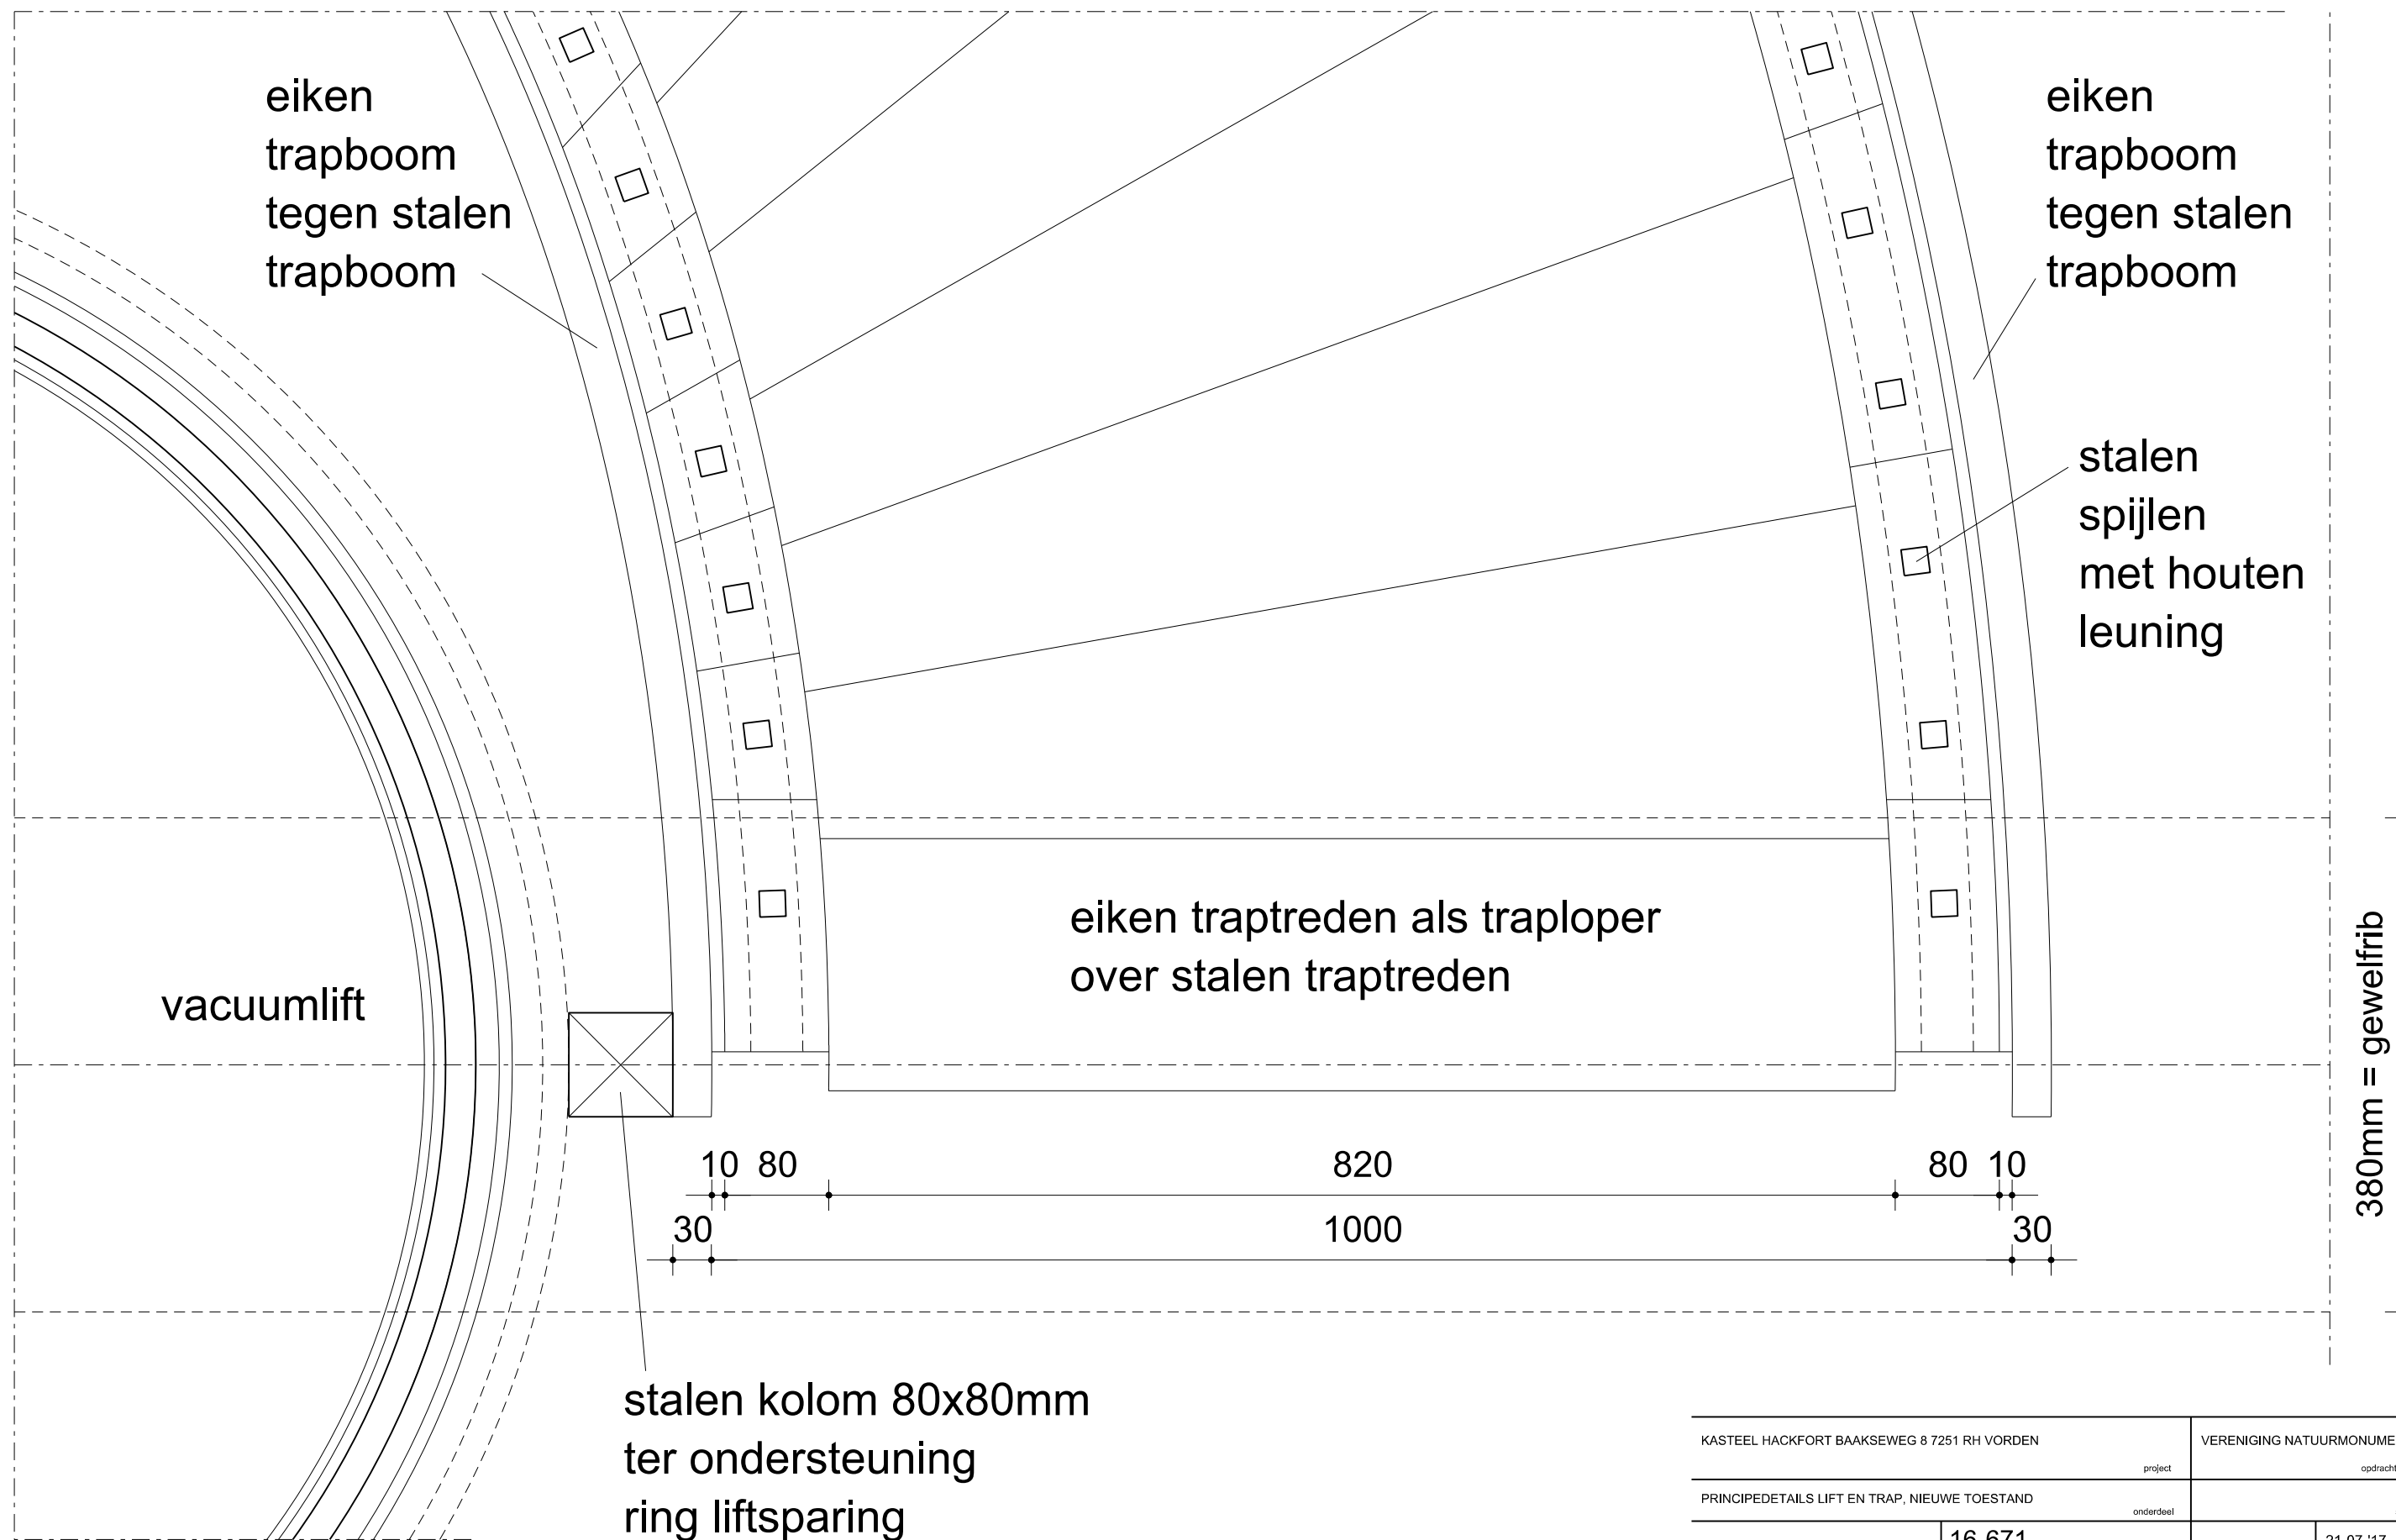

ONDERZIJDE TRAP SOUTERRAIN-BELETAGE

KASTEEL HACKFORT BAAKSEWEG 8 7251 RH VORDEN		VERENIGING NATUURMONUMENTEN	
project		opdrachtgever	
PRINCIPEDetails lift en trap, Nieuwe toestand		status	
DO-DT-12	16-671	project nr.	21-07-'17
	DEFINITIEF ONTWERP	ENR	datum
tekening nr.	fase	getekend	uitgevoerd


VERLAAN & BOUWSTRA architecten

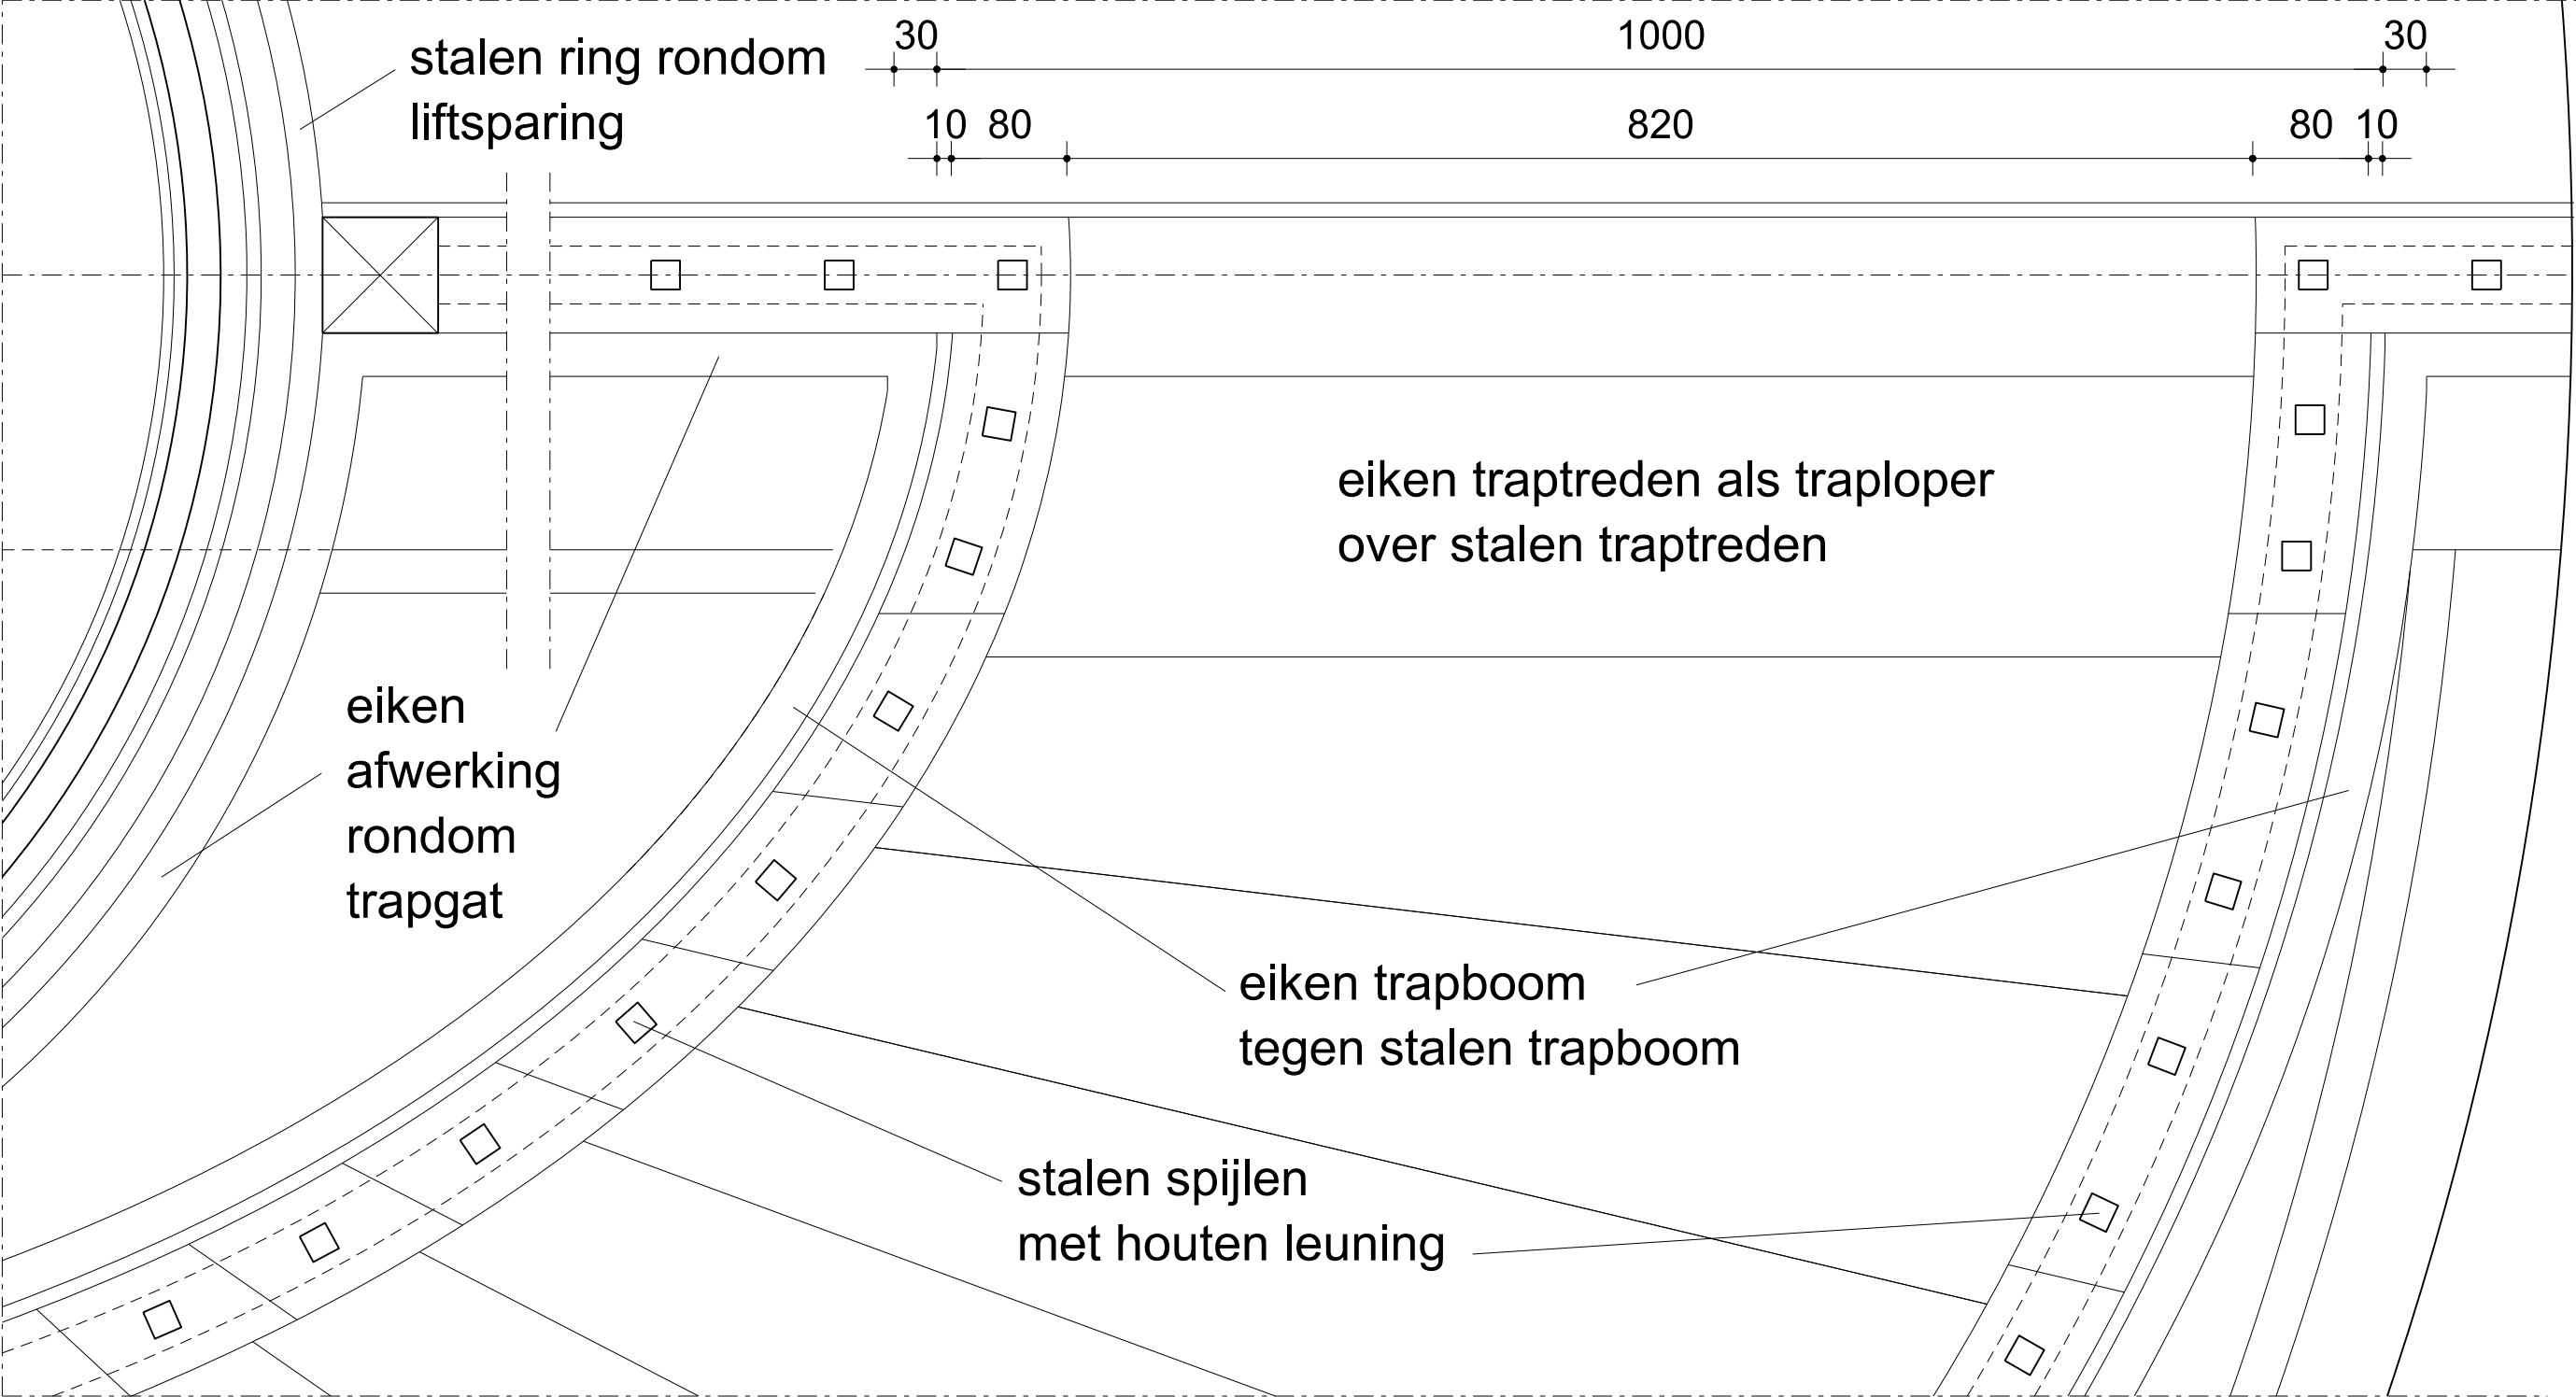

BOVENZIJDE TRAP SOUTERRAIN-BELETAGE


KASTEEL HACKFORT BAAKSEWEG 8 7251 RH VORDEN		VERENIGING NATUURMONUMENTEN	
project		opdrachtgever	
PRINCIPEDetails lift en trap, Nieuwe toestand		status	
onderdeel			
DO-DT-13	16-671	21-07-'17	
tekening nr.	project nr.	schaal	datum
DEFINITIEF ONTWERP	fase	ENR	getekend
		wijziging	

VERLAAN & BOUWSTRA architecten

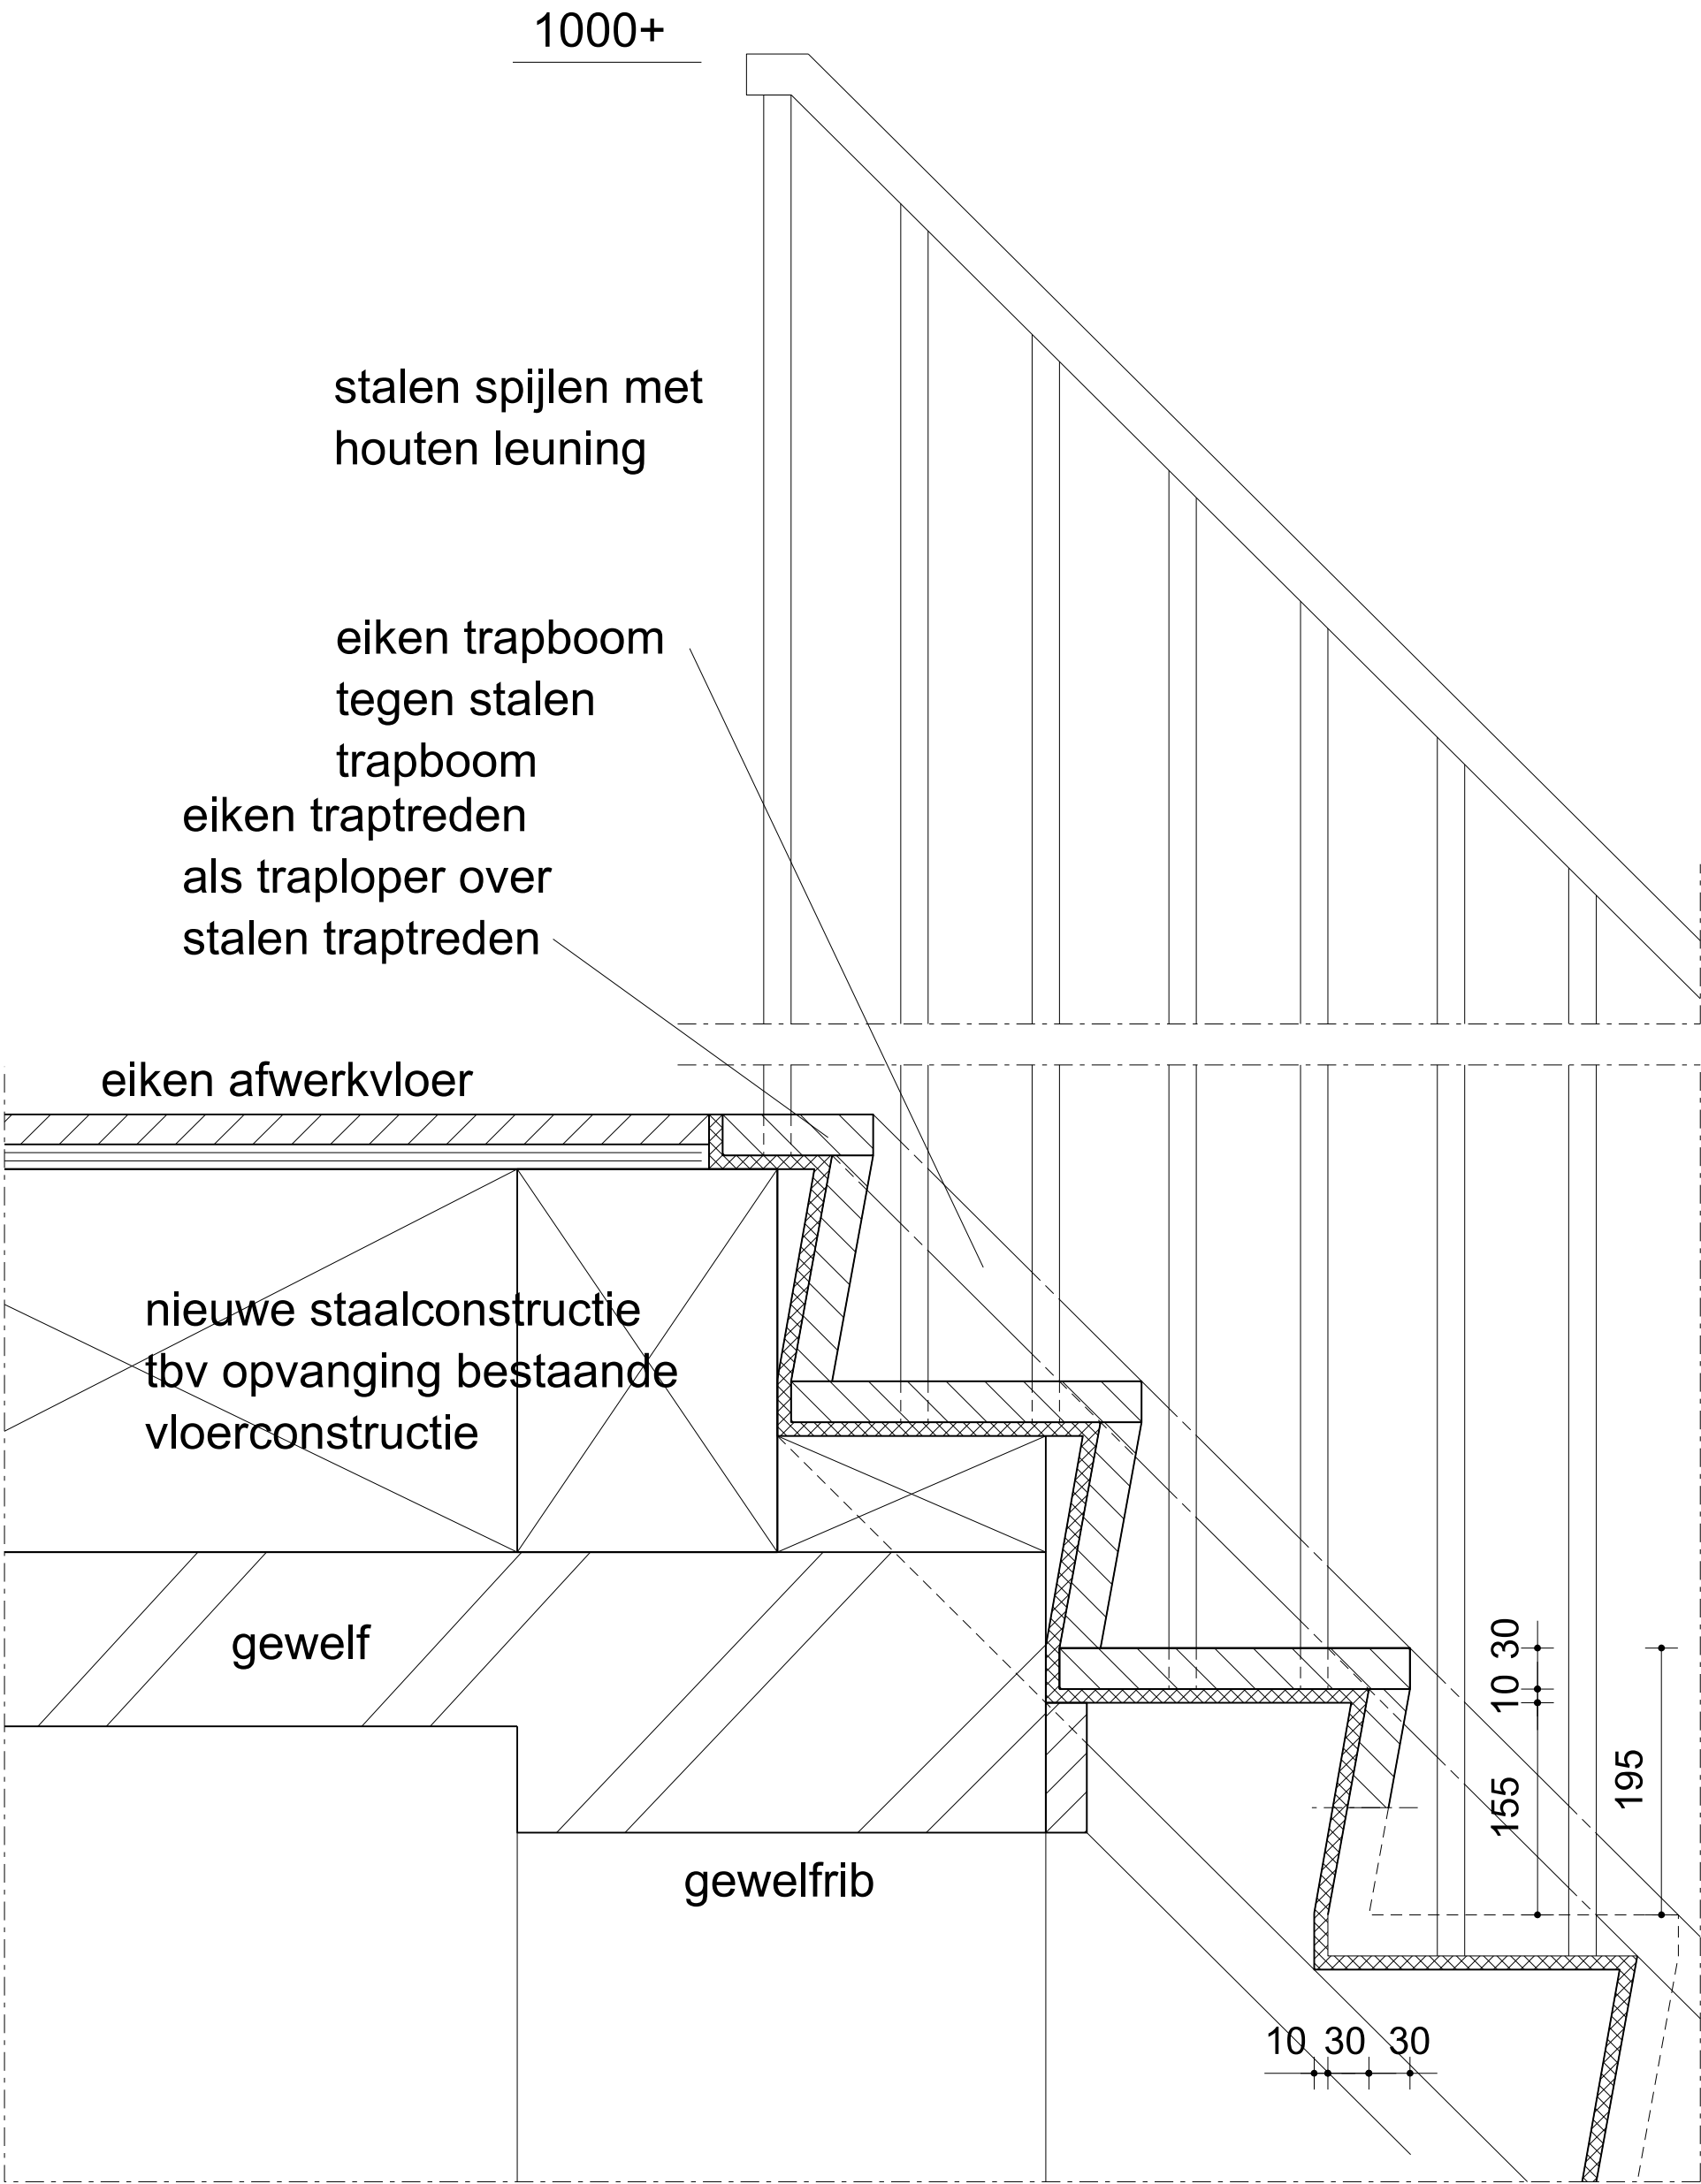


BOVENZIJDE TRAP SOUTERRAIN-BELETAGE

KASTEEL HACKFORT BAAKSEWEG 8 7251 RH VORDEN		VERENIGING NATUURMONUMENTEN	
project		opdrachtgever	
PRINCIPEDetails lift en trap, Nieuwe toestand		status	
DO-DT-14	16-671	1:5	21-07-'17
	DEFINITIEF ONTWERP	ENR	
tekoning nr.	fase	getekend	wijziging

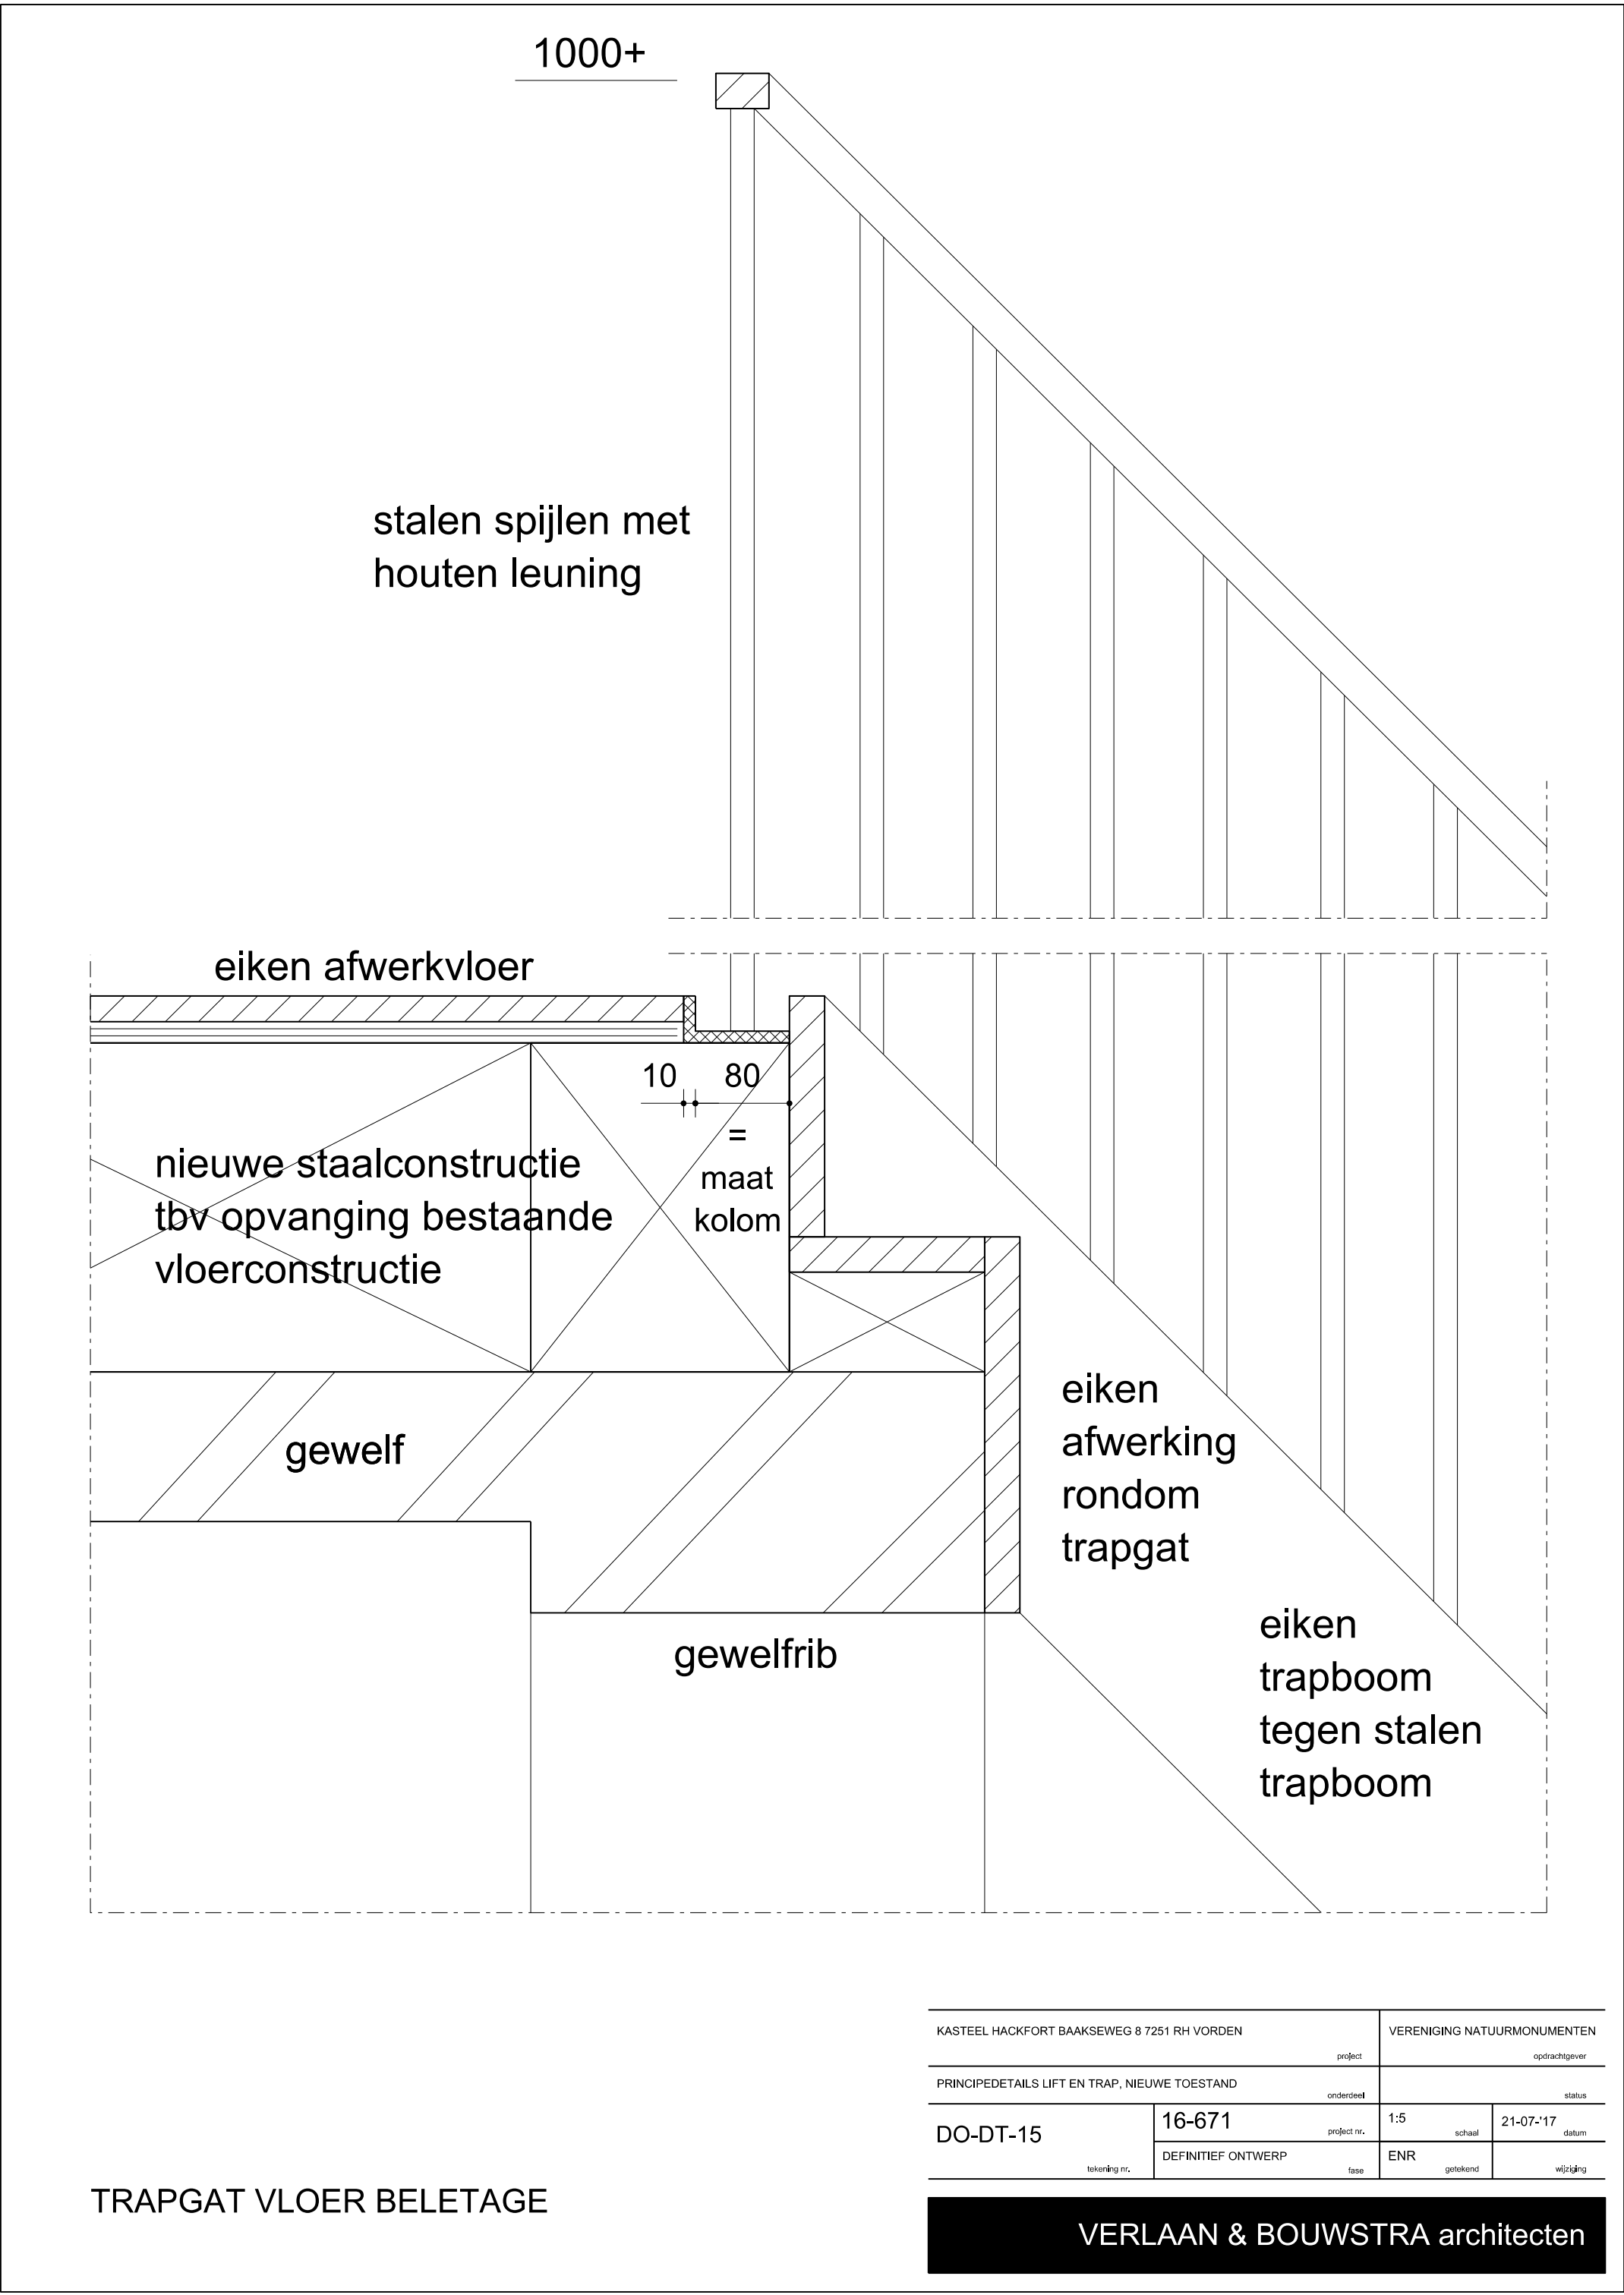

TRAPGAT VLOER BELETAGE

KASTEEL HACKFORT BAAKSEWEG 8 7251 RH VORDEN		VERENIGING NATUURMONUMENTEN	
project		opdrachtgever	
PRINCIPEDetails lift en trap, nieuwe toestand		status	
DO-DT-15	16-671	1:5	21-07-'17
	DEFINITIEF ONTWERP	ENR	
tekoning nr.	fase	getekend	wijziging

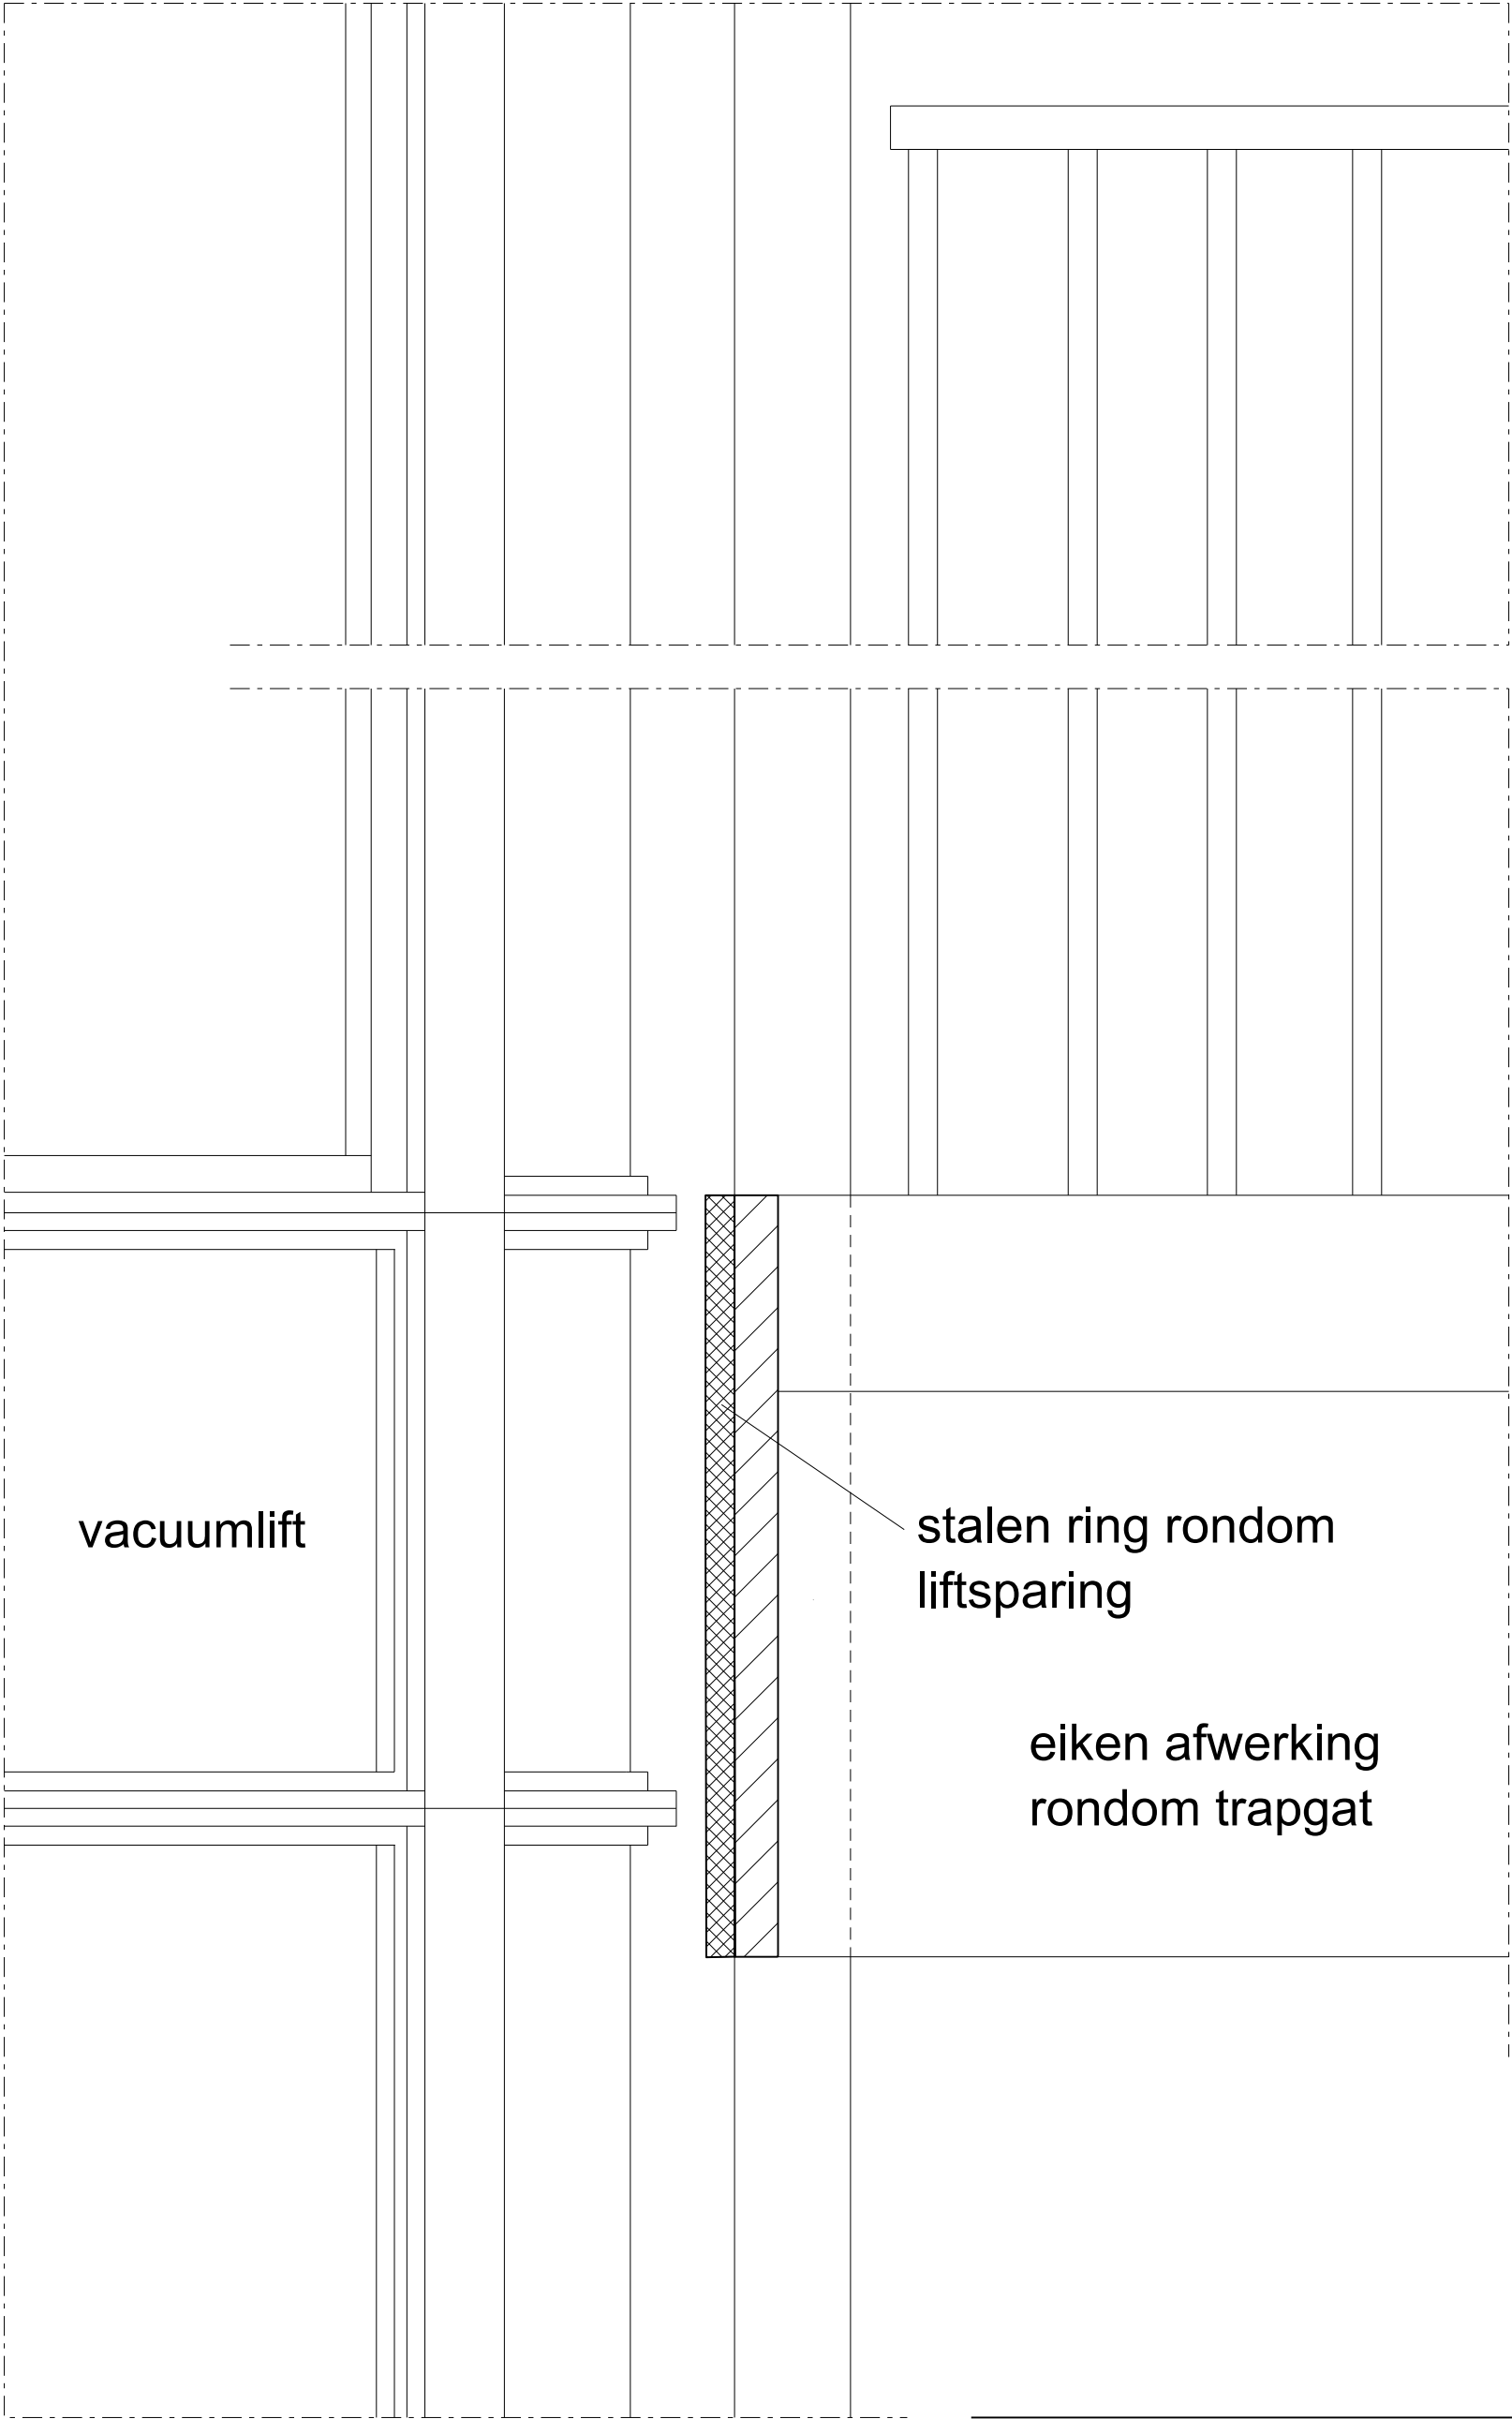

1000+

vacuumlift


stalen ring rondom
liftsparing

eiken afwerking
rondom trapgat

TRAPGAT VLOER BELETAGE


KASTEEL HACKFORT BAAKSEWEG 8 7251 RH VORDEN		VERENIGING NATUURMONUMENTEN	
project		opdrachtgever	
PRINCIPEDetails lift en trap, nieuwe toestand		status	
DO-DT-16	16-671	1:5	21-07-'17
	project nr.	schaal	datum
DEFINITIEF ONTWERP		ENR	
fase		getekend	wijziging

VERLAAN & BOUWSTRA architecten

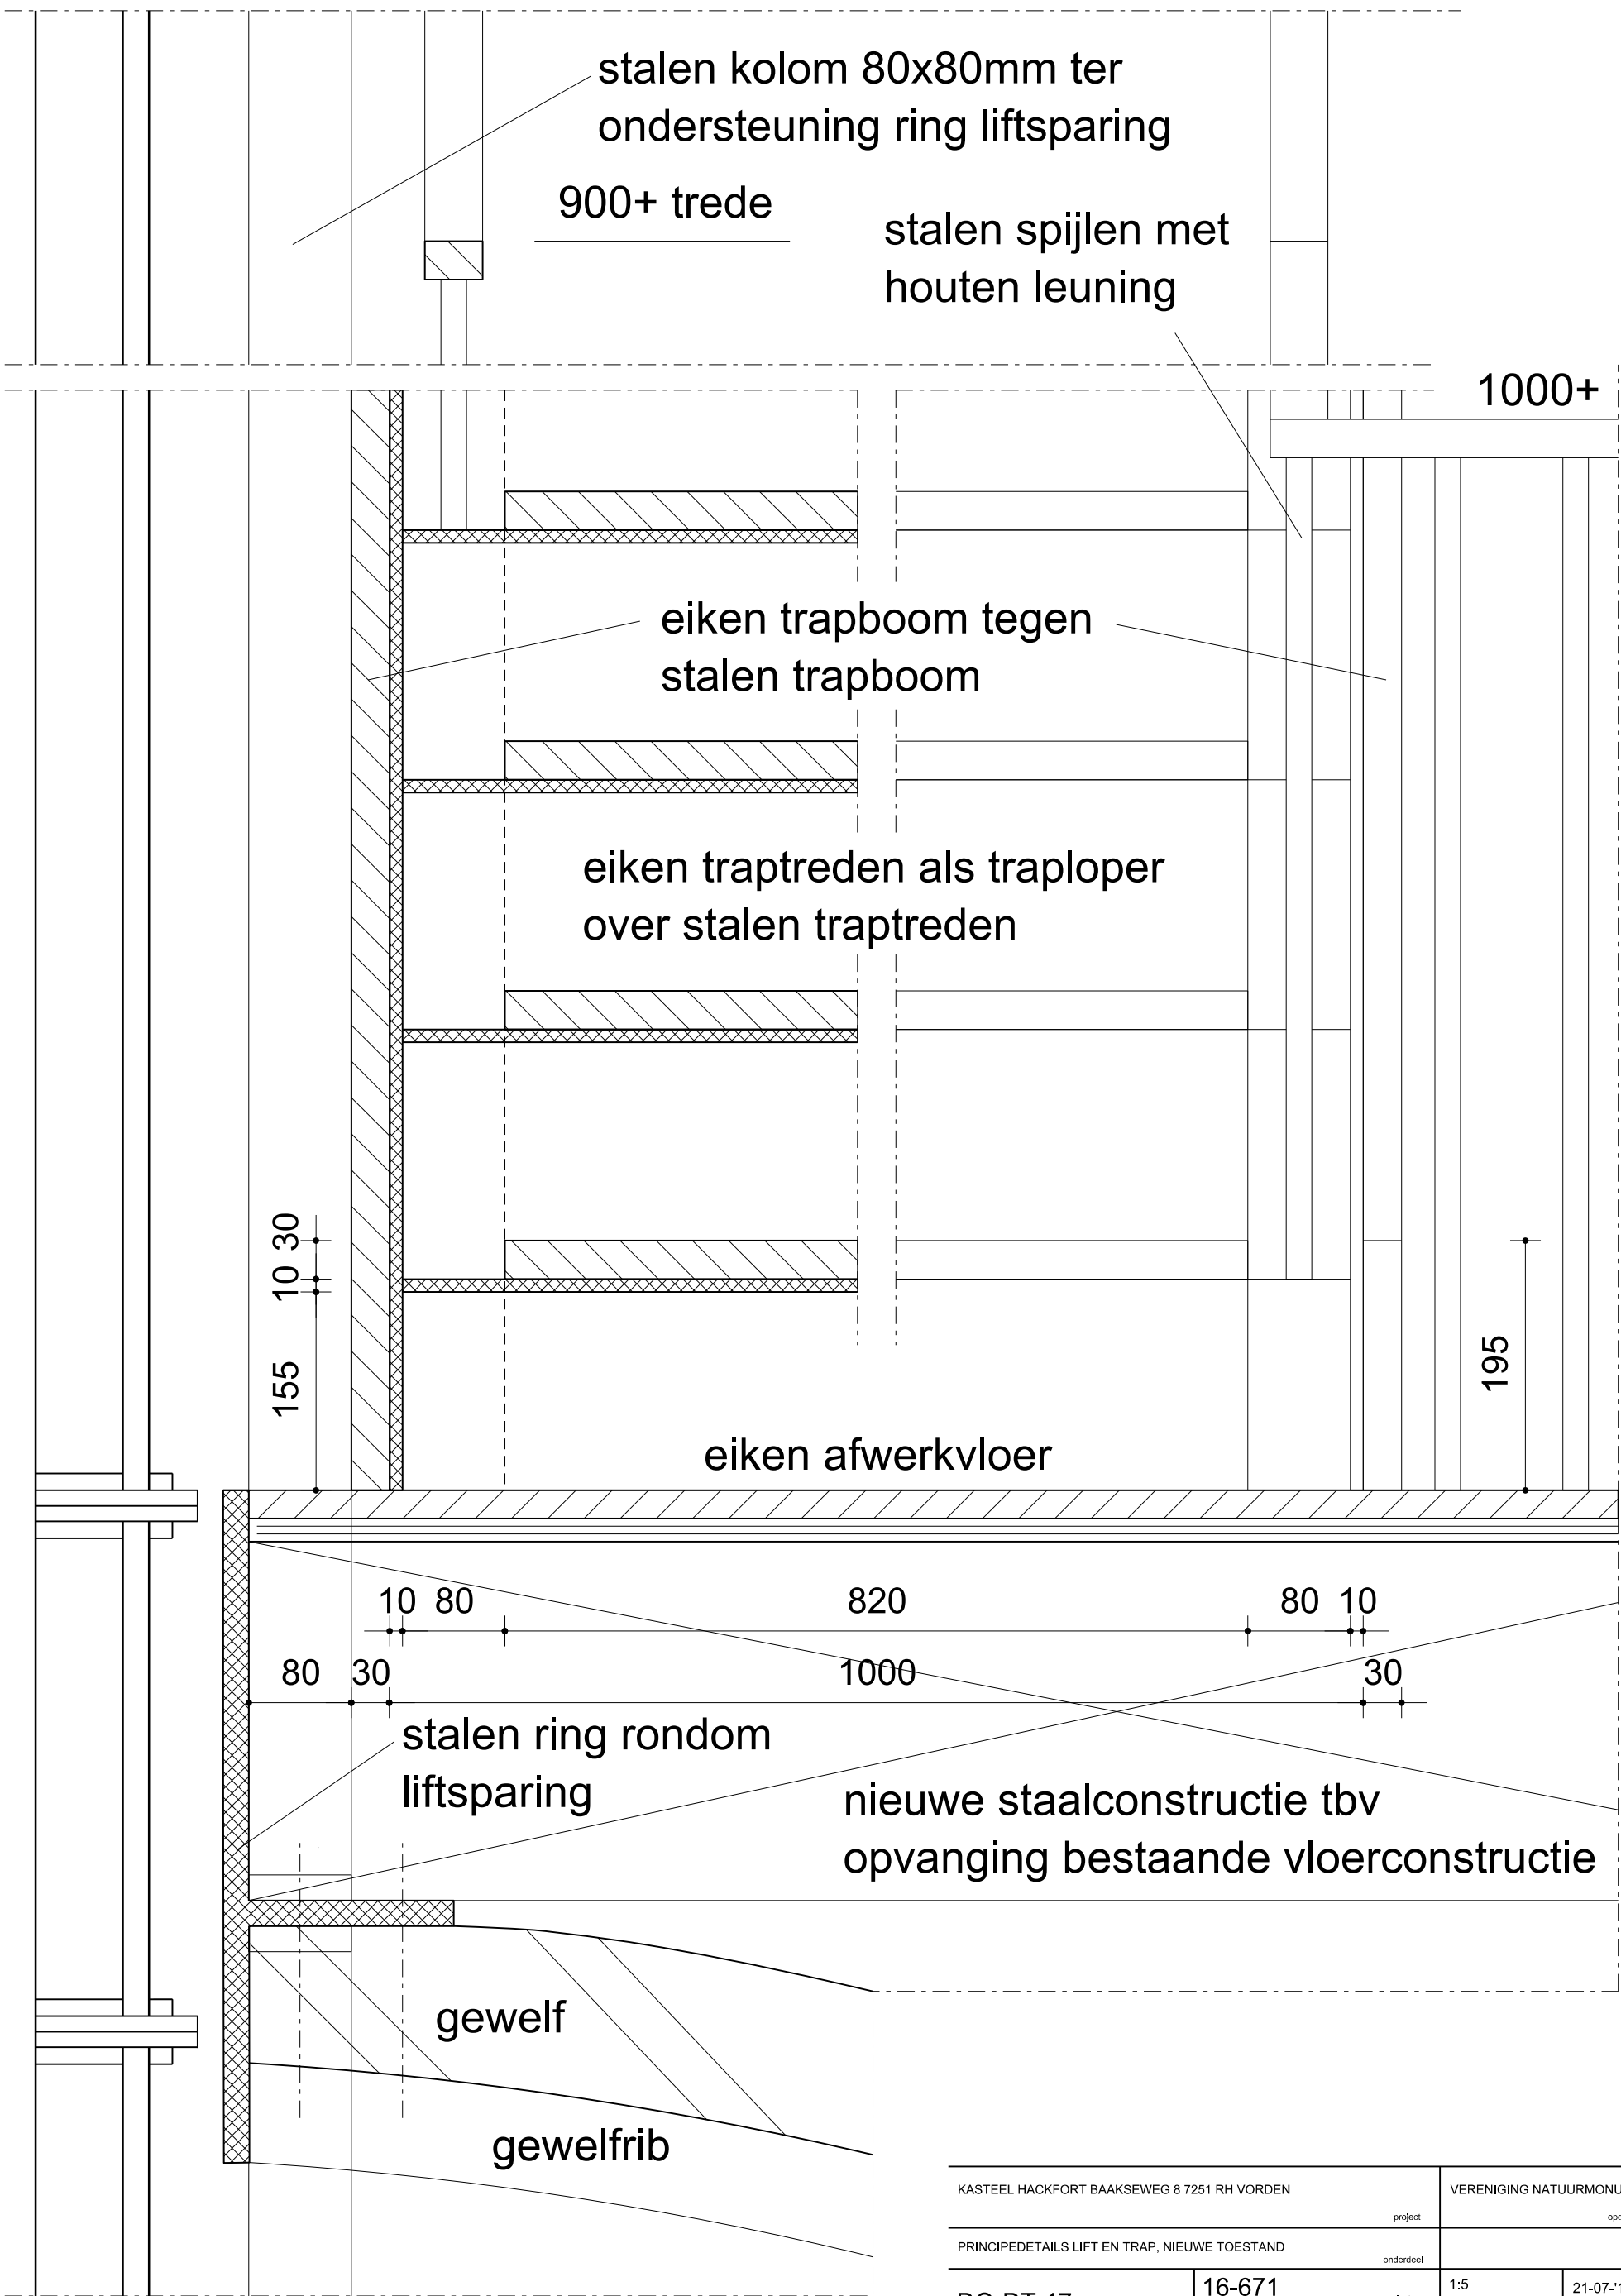


ONDERZIJDE TRAP BELETAGE-VERDIEPING

KASTEEL HACKFORT BAAKSEWEG 8 7251 RH VORDEN		VERENIGING NATUURMONUMENTEN	
project		opdrachtgever	
PRINCIPEDetails lift en trap, Nieuwe toestand		status	
DO-DT-17	16-671	1:5	21-07-'17
	DEFINITIEF ONTWERP	ENR	
tekoning nr.	fase	getekend	wijziging

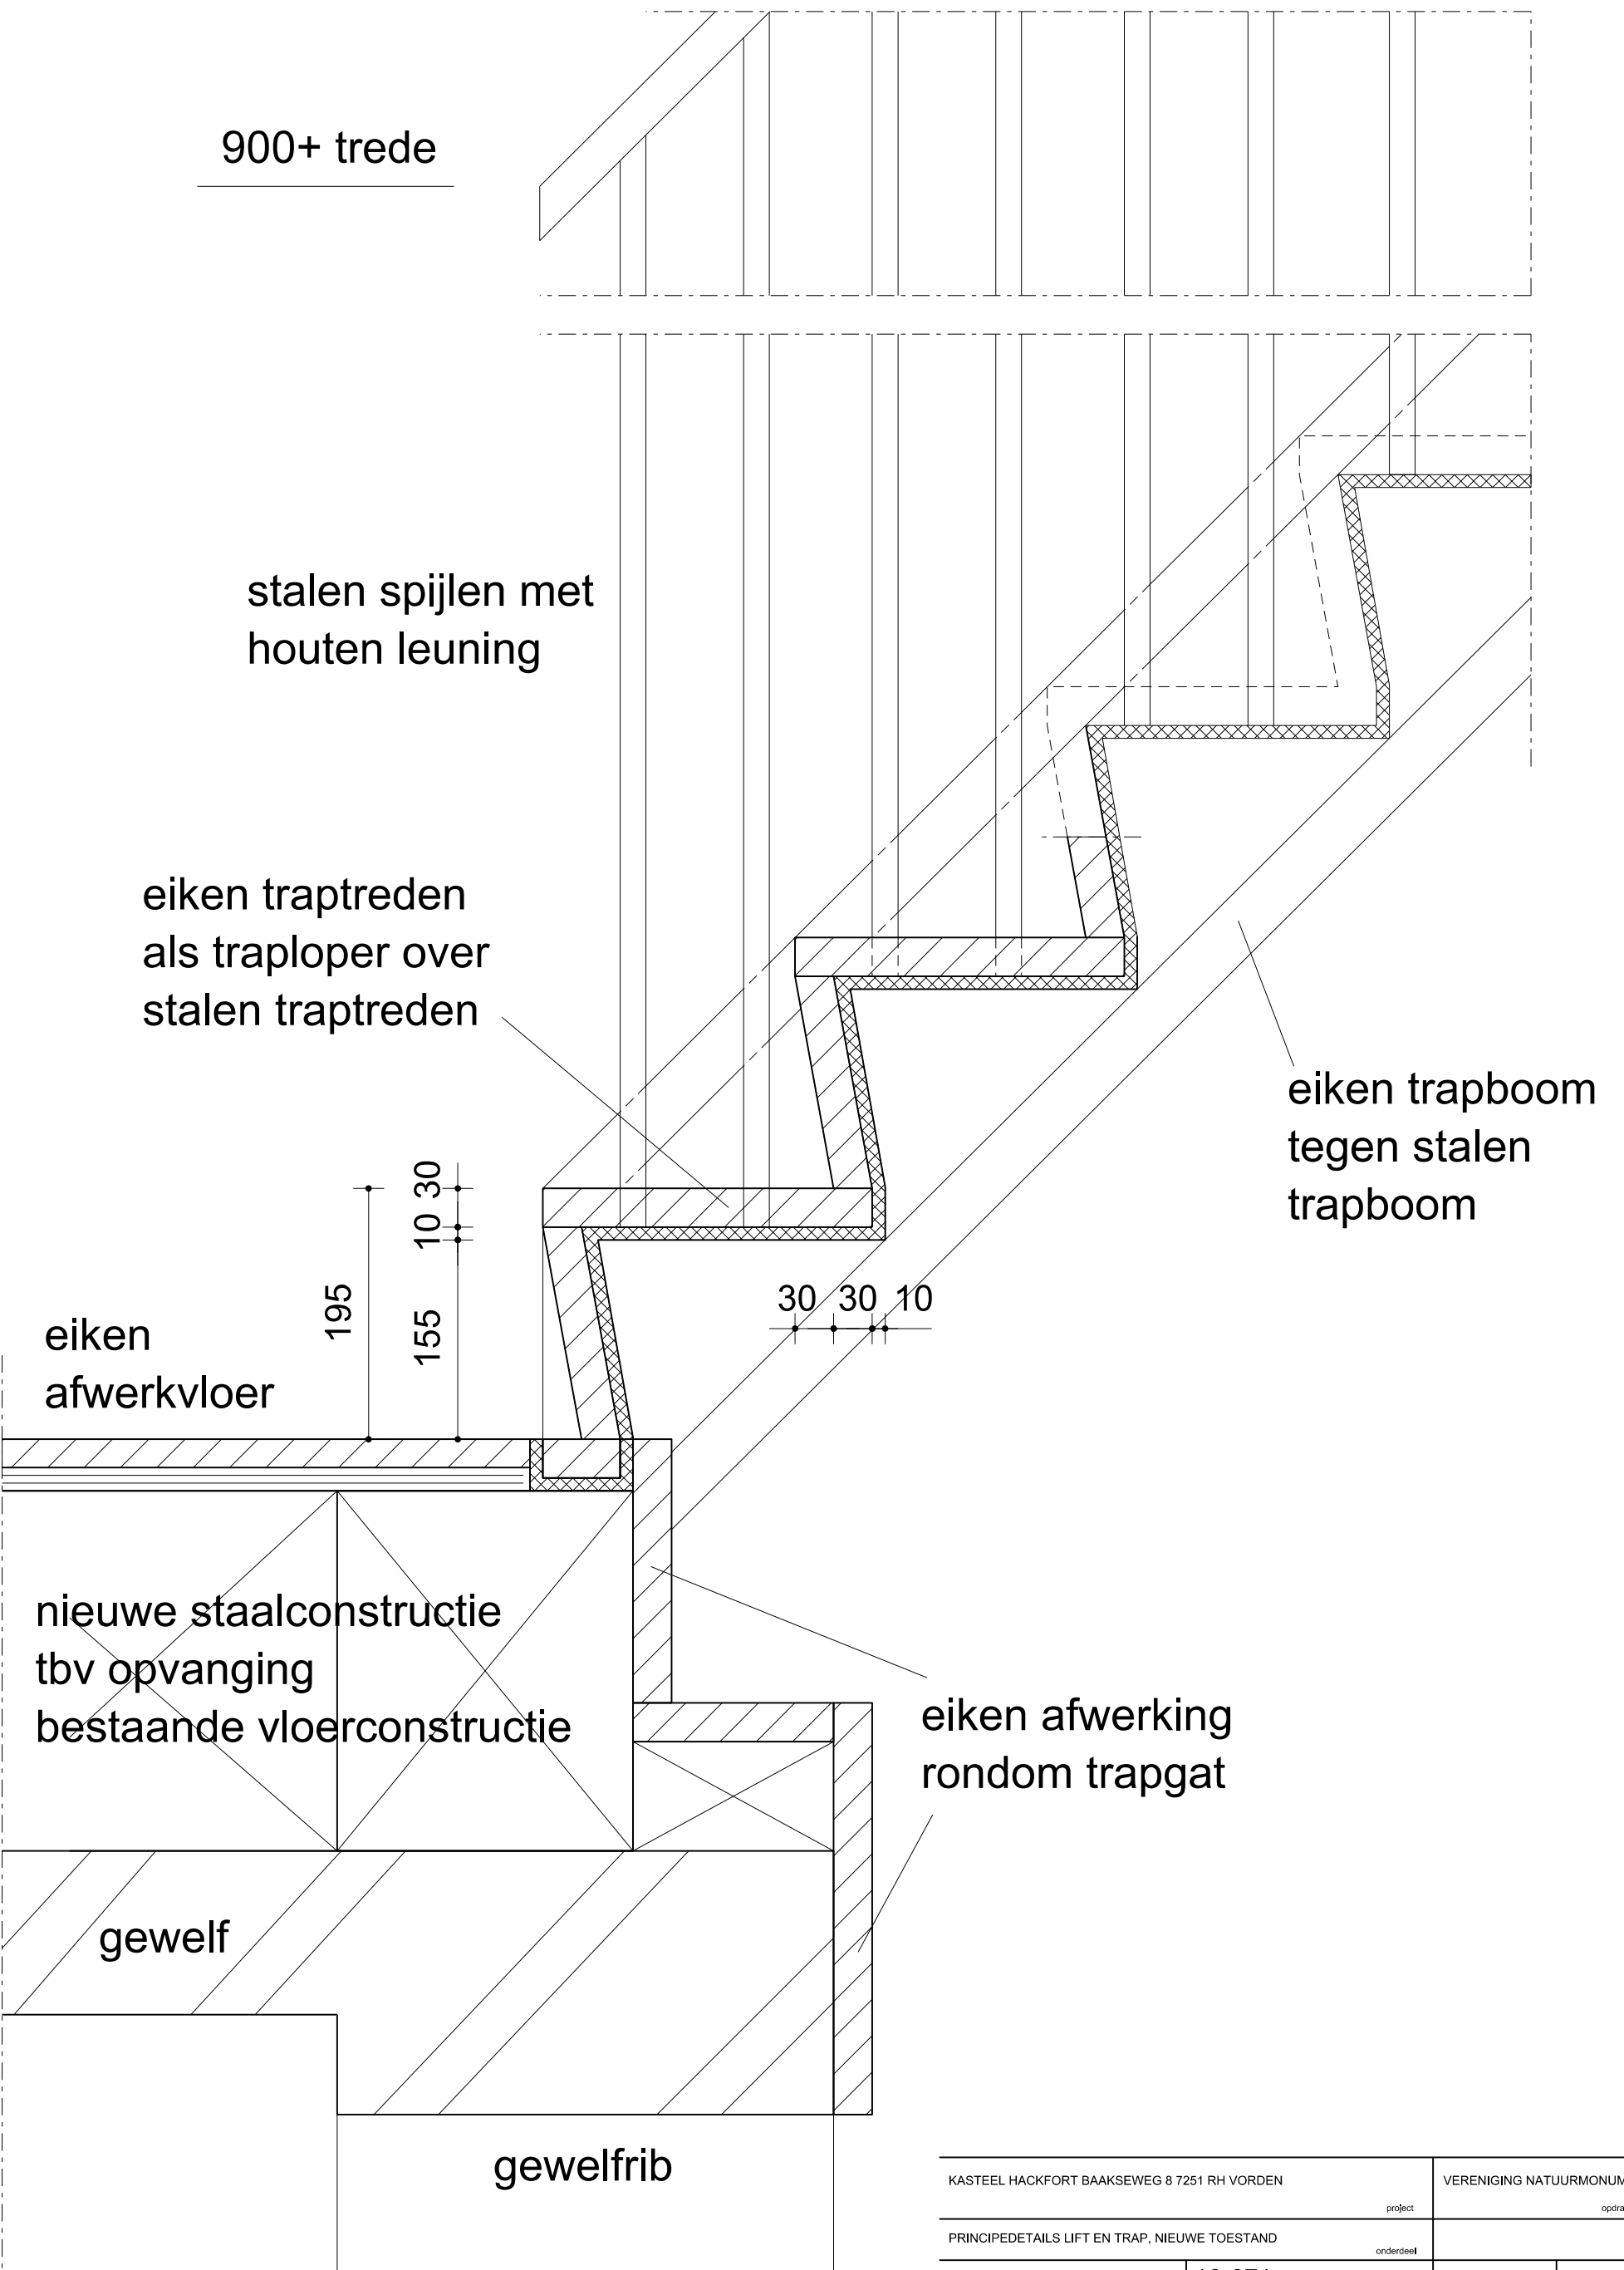

ONDERZIJDE TRAP BELETAGE-VERDIEPING

KASTEEL HACKFORT BAAKSEWEG 8 7251 RH VORDEN		VERENIGING NATUURMONUMENTEN	
project		opdrachtgever	
PRINCIPEDetails lift en trap, Nieuwe toestand		status	
DO-DT-18	16-671	1:5	21-07-'17
	DEFINITIEF ONTWERP	ENR	
tekoning nr.	fase	getekend	wijziging

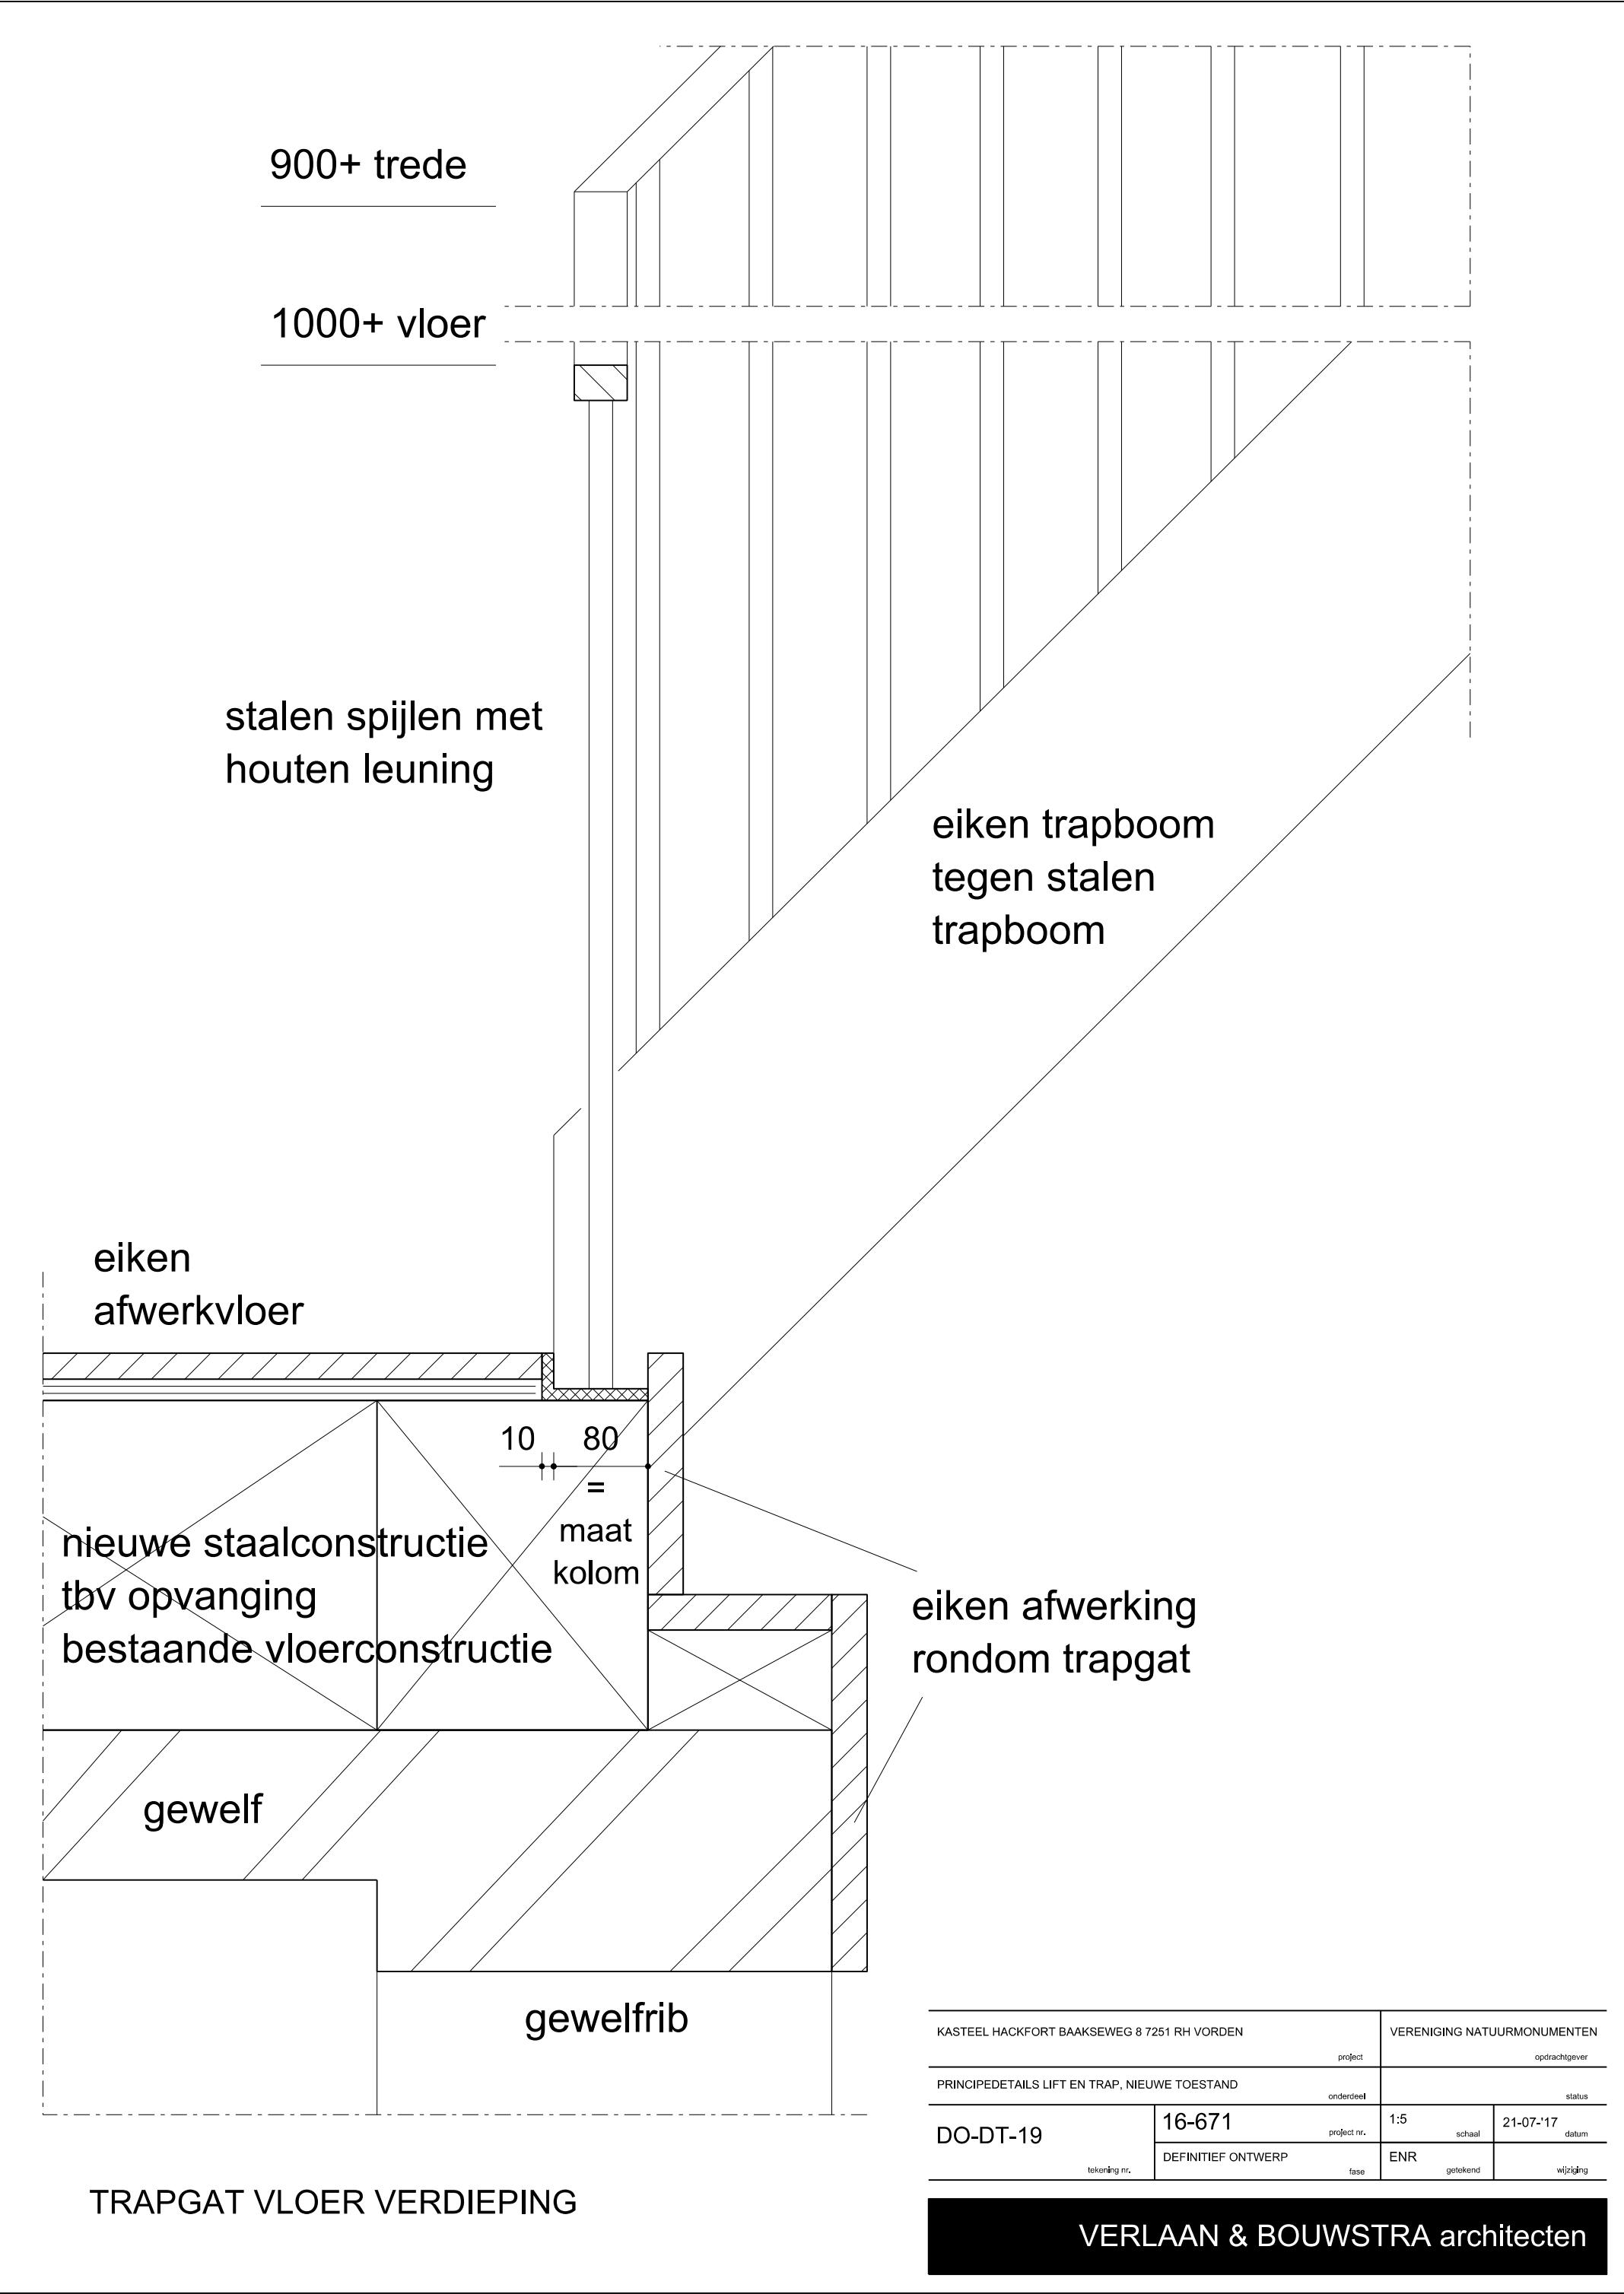

900+ trede

1000+ vloer

stalen spijlen met
houten leuning

eiken trapboom
tegen stalen
trapboom

eiken
afwerkvloer

10 80
=
maat
kolom

nieuwe staalconstructie
tbv opvang
bestaande vloerconstructie

eiken afwerking
rondom trapgat

gewelf

gewelfrib

TRAPGAT VLOER VERDIEPING

KASTEEL HACKFORT BAAKSEWEG 8 7251 RH VORDEN		VERENIGING NATUURMONUMENTEN	
project		opdrachtgever	
PRINCIPEDetails lift en trap, Nieuwe toestand		status	
onderdeel		datum	
DO-DT-19	16-671	1:5	21-07-'17
	project nr.	schaal	datum
DEFINITIEF ONTWERP		ENR	wijziging
tekoning nr.		getekend	
fase			

VERLAAN & BOUWSTRA architecten

1000+ vloer

stalen spijlen met
houten leuning

eiken trapboom
tegen stalen
trapboom

eiken traptreden
als traploper over
stalen traptreden


eiken afwerkvloer

nieuwe staalconstructie
tby opvanging bestaande
vloerconstructie

stucplafond

eiken traptreden
als traploper over
stalen traptreden

eiken trapboom
tegen stalen trapboom

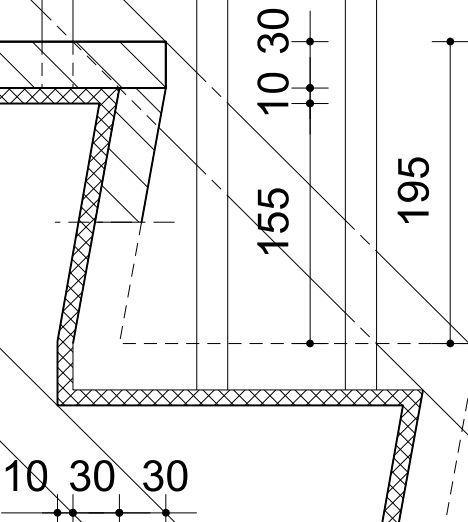

BOVENZIJDE TRAP BELETAGE-VERDIEPING

KASTEEL HACKFORT BAAKSEWEG 8 7251 RH VORDEN		VERENIGING NATUURMONUMENTEN	
project		opdrachtgever	
PRINCIPEDetails lift en trap, Nieuwe toestand		status	
DO-DT-20	16-671	1:5	21-07-'17
	DEFINITIEF ONTWERP	ENR	
tekoning nr.	fase	getekend	wijziging

1000+ vloer

stalen spijlen met
houten leuning

eiken traptreden
als traploper over
stalen traptreden

eiken afwerkvloer

nieuwe staalconstructie
tbv opvang van bestaande
vloerconstructie


10 80
= maat kolom

stucplafond

eiken
trapboom
tegen stalen
trapboom

BOVENZIJDSE TRAP BELETAGE-VERDIEPING

KASTEEL HACKFORT BAAKSEWEG 8 7251 RH VORDEN		VERENIGING NATUURMONUMENTEN	
project		opdrachtgever	
PRINCIPEDetails lift en trap, Nieuwe toestand		status	
DO-DT-21	16-671	1:5	21-07-'17
	DEFINITIEF ONTWERP	ENR	
tekoning nr.	fase	getekend	wijziging

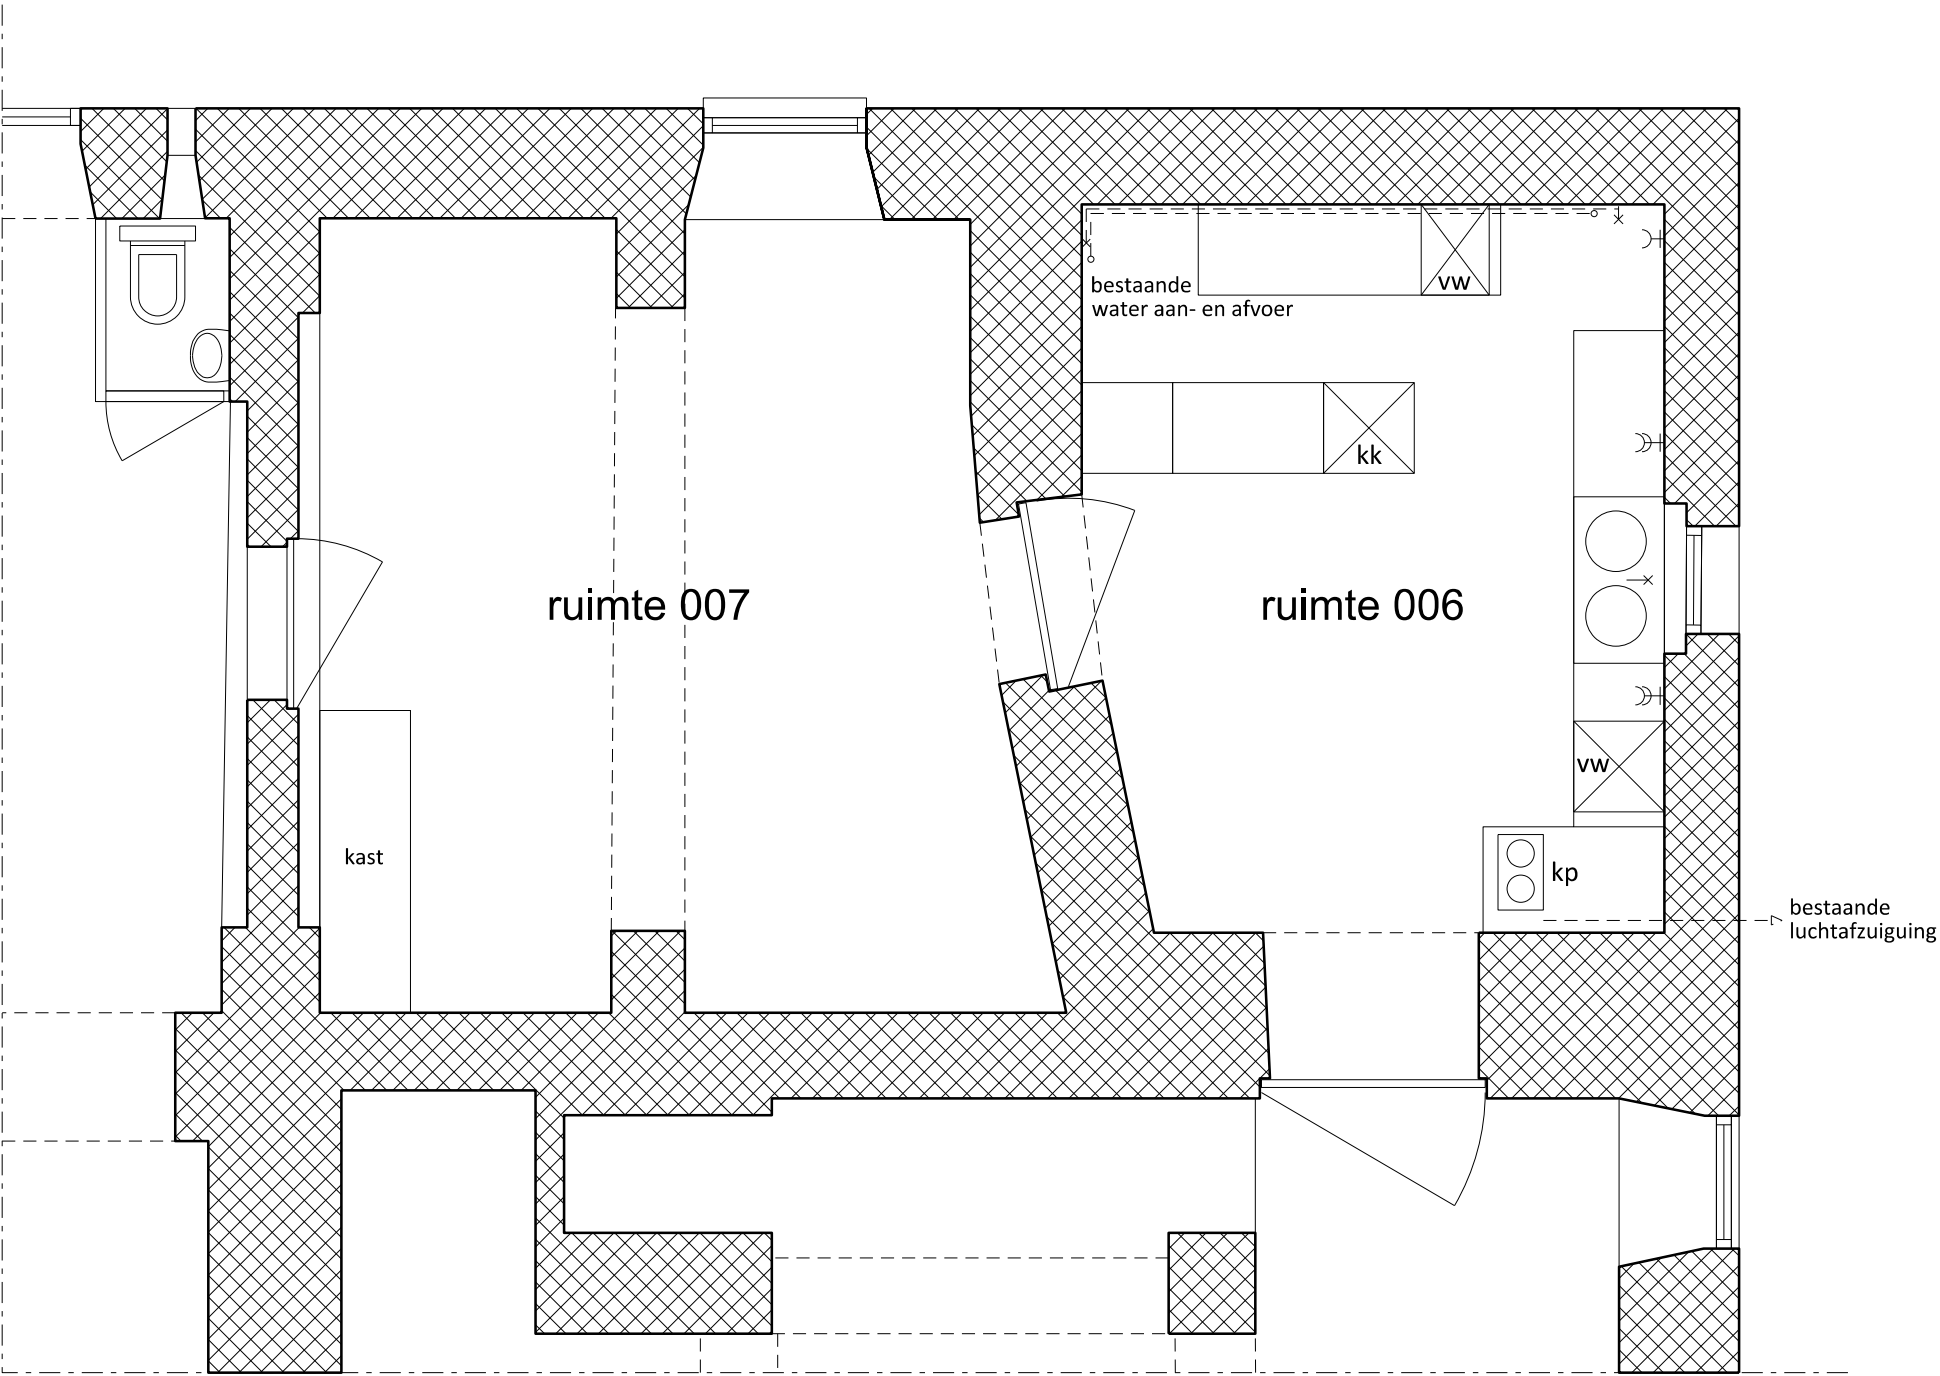


LIFTSPARING EN TRAPGAT IN BESTAANDE GEWELF SOUTERRAIN

INRICHTING KEUKEN SOUTERRAIN IN RUIMTE 0.06 EN 0.07, BESTAANDE TOESTAND

KASTEEL HACKFORT BAAKSEWEG 8 7251 RH VORDEN		VERENIGING NATUURMONUMENTEN	
project		opdrachtgever	
INRICHTING HORECAKEUKEN SOUTERRAIN, BESTAANDE TESTAND		status	
DO-DT-22	16-671	1:50	21-07-'17
	project nr.	schaal	datum
tekening nr.	DEFINITIEF ONTWERP	ENR	wijziging
fase		getekend	


VERLAAN & BOUWSTRA architecten

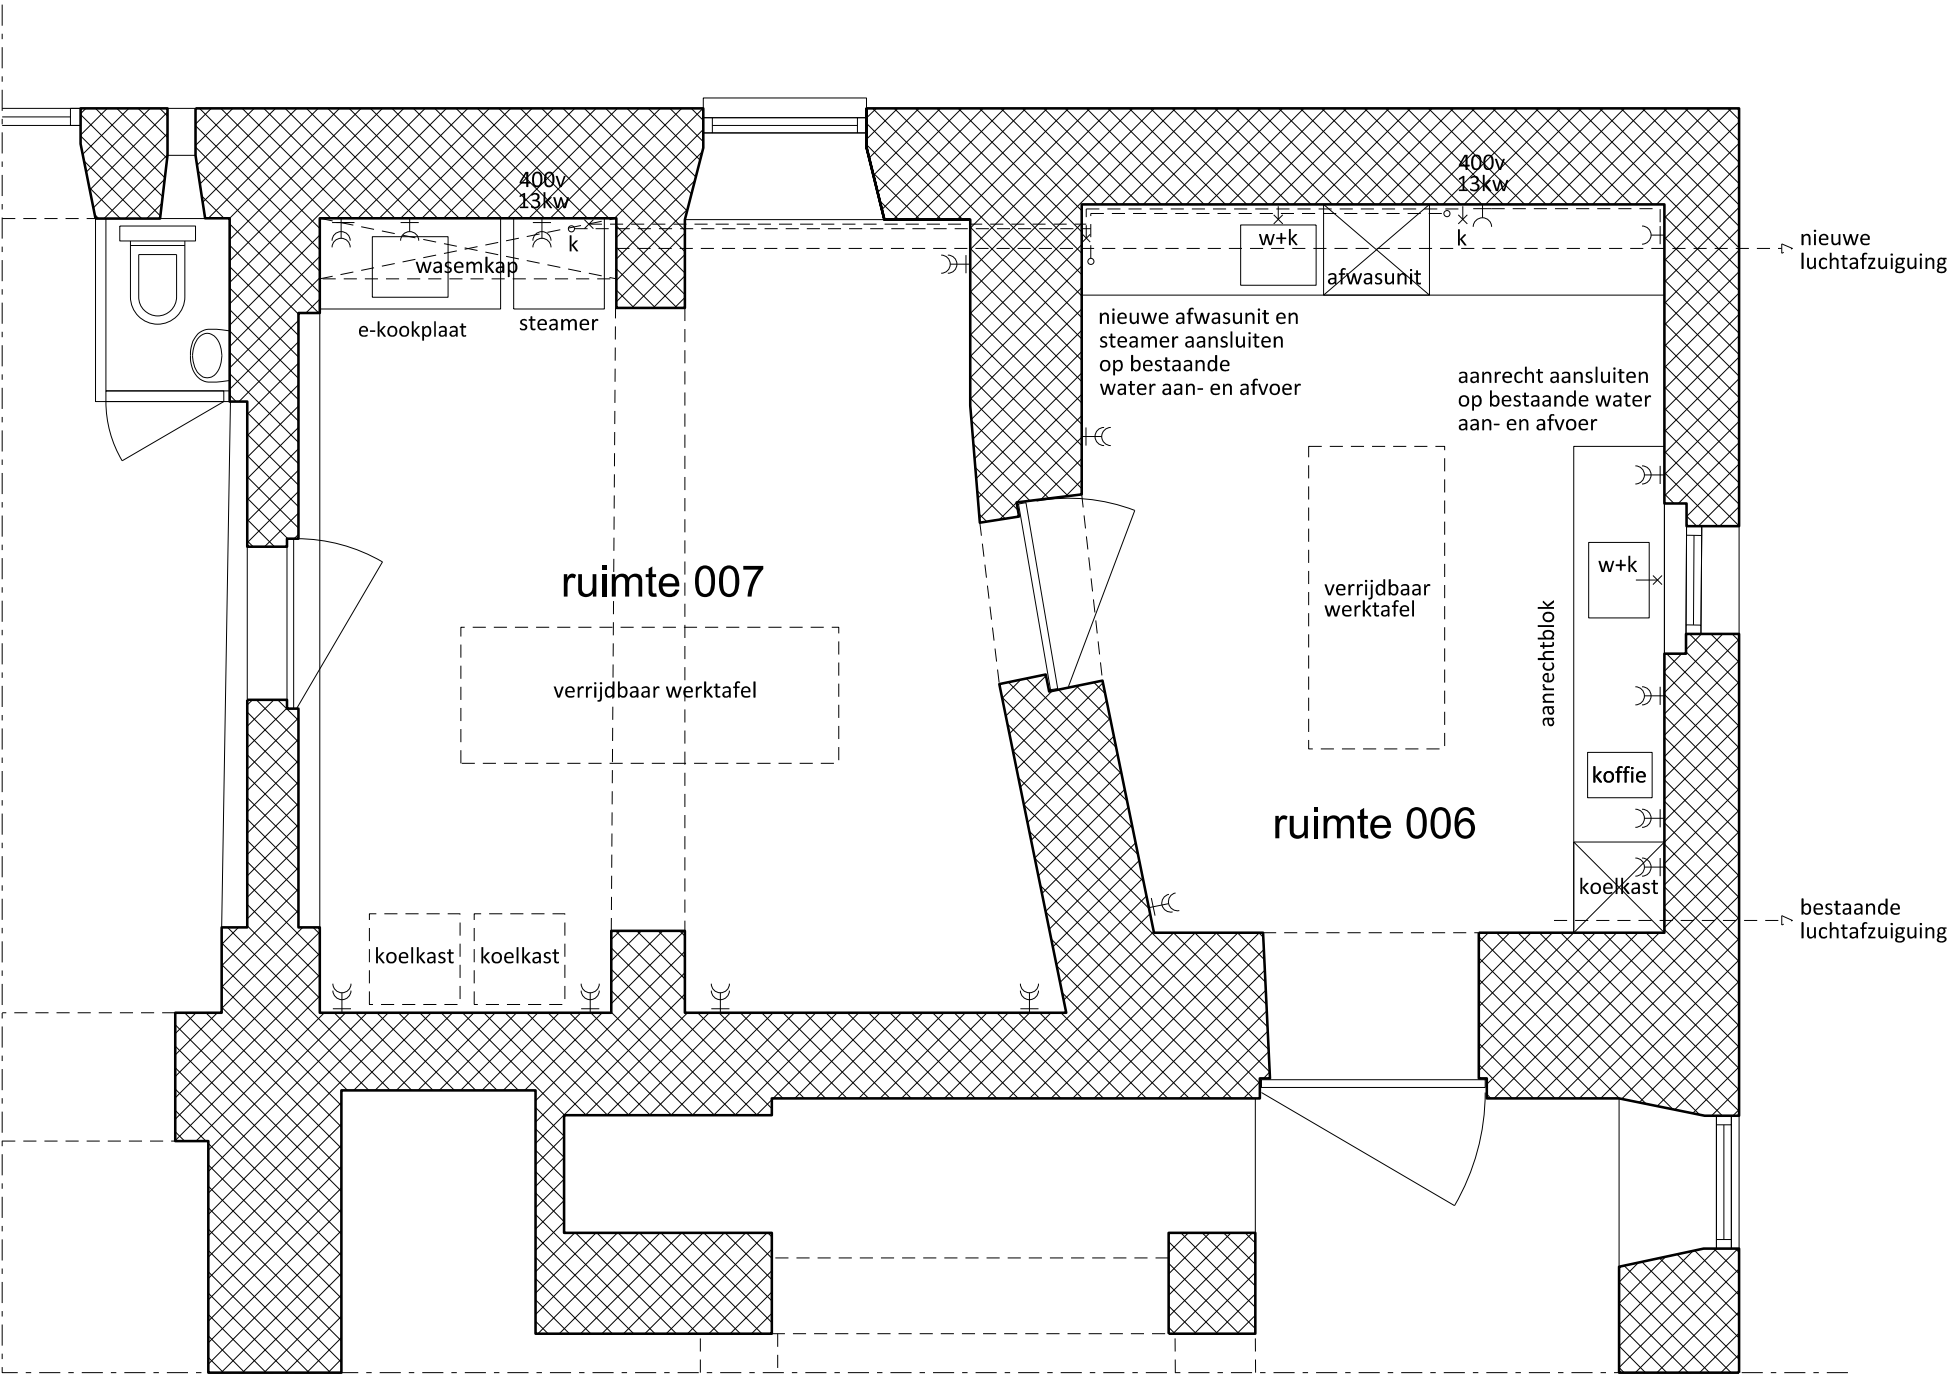

INRICHTING SATELIETKEUKEN IN SOUTERRAIN RUIMTE 0.06 EN 0.07, NIEUWE TOESTAND


KASTEEL HACKFORT BAAKSEWEG 8 7251 RH VORDEN		VERENIGING NATUURMONUMENTEN	
project		opdrachtgever	
INRICHTING HORECAKEUKEN SOUTERRAIN, NIEUWE TOESTAND		status	
onderdeel			
DO-DT-23	16-671	1:50	21-07-'17
tekening nr.	project nr.	schaal	datum
DEFINITIEF ONTWERP		ENR	vtz/zing
fase		getekend	

VERLAAN & BOUWSTRA architecten

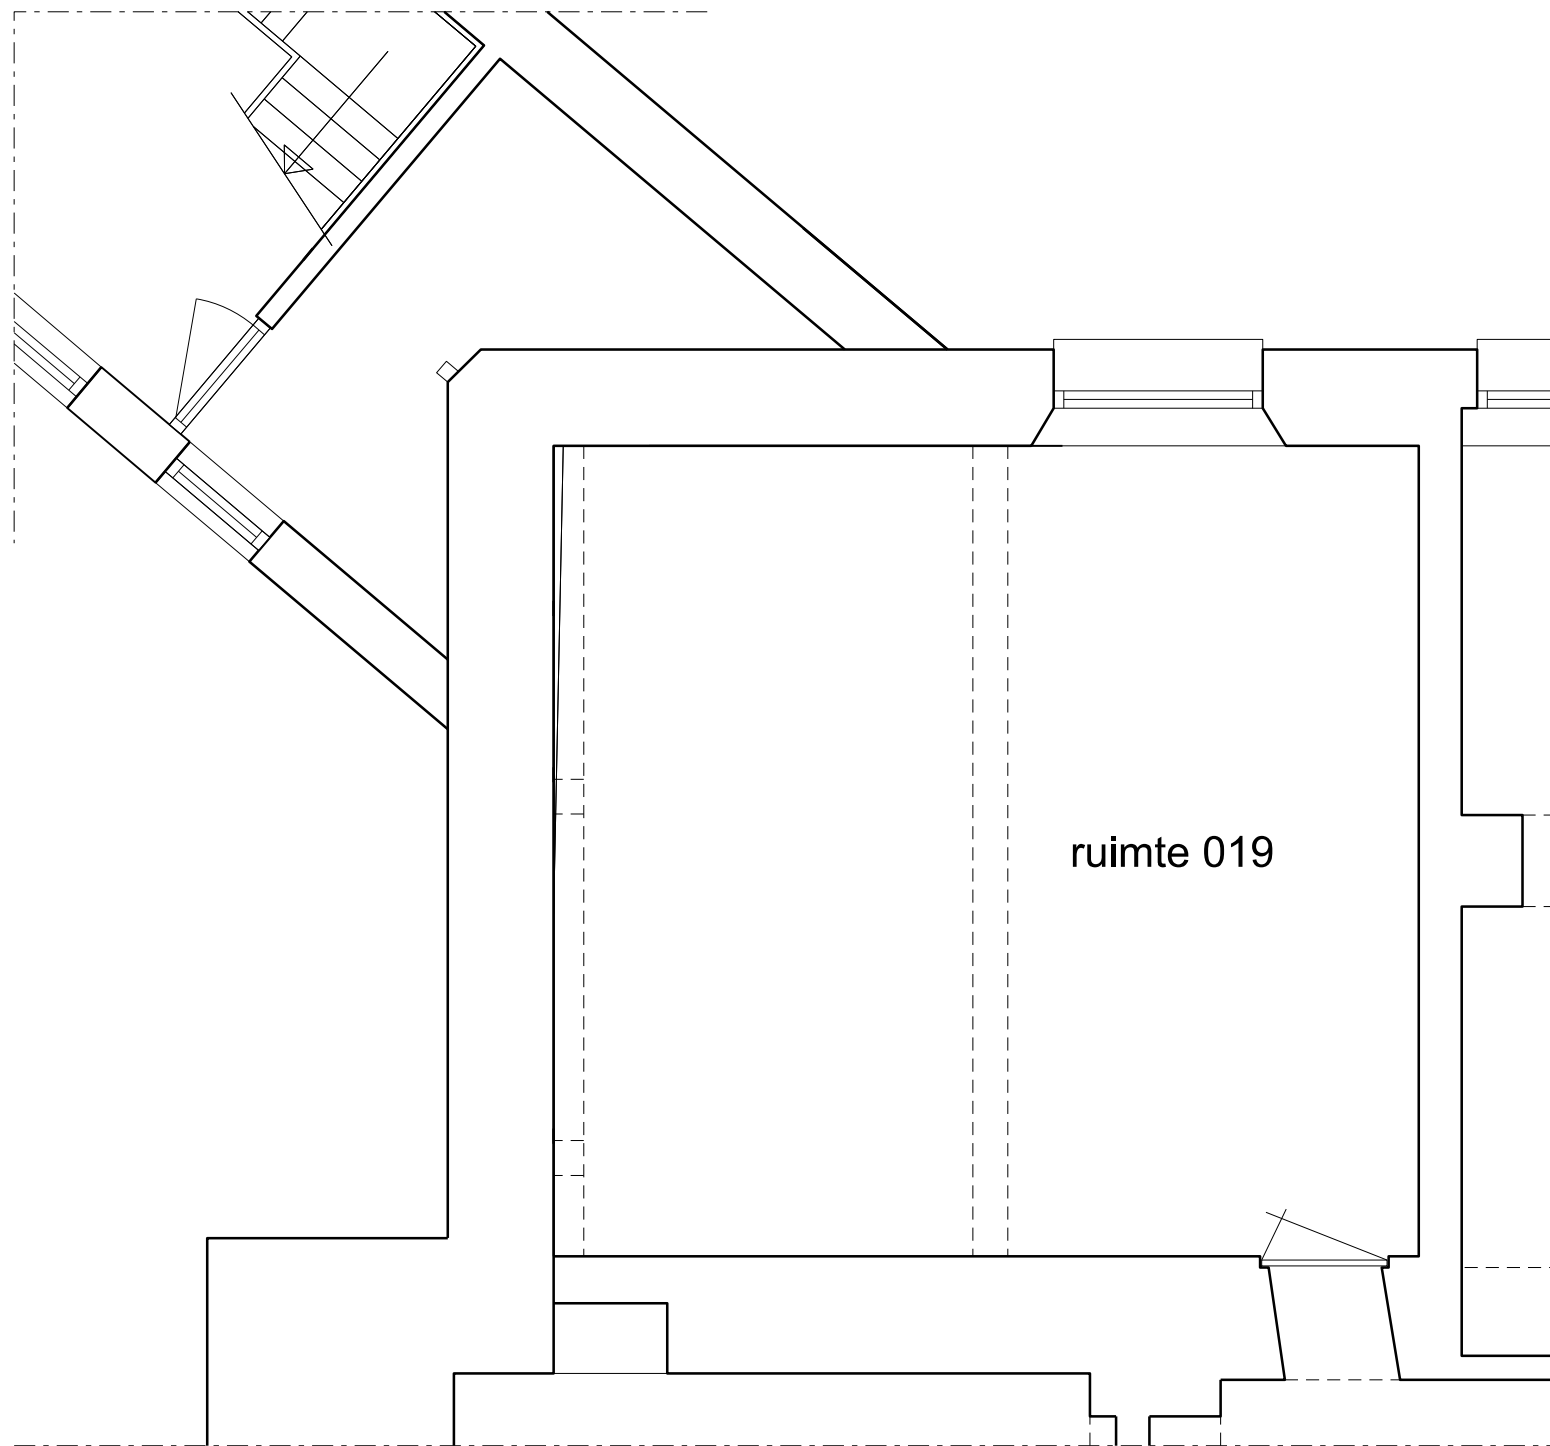


toiletruimte souterrain nieuwe toestand

NIEUWE TOILETTEN SOUTERRAIN IN RUIMTE 0.19, BESTAANDE TOESTAND

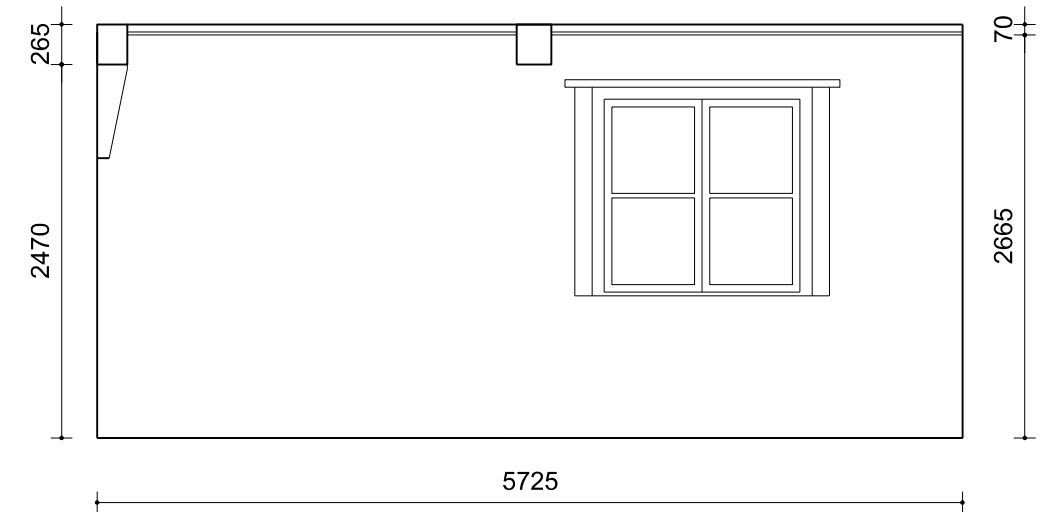


wandaanzicht achterwand

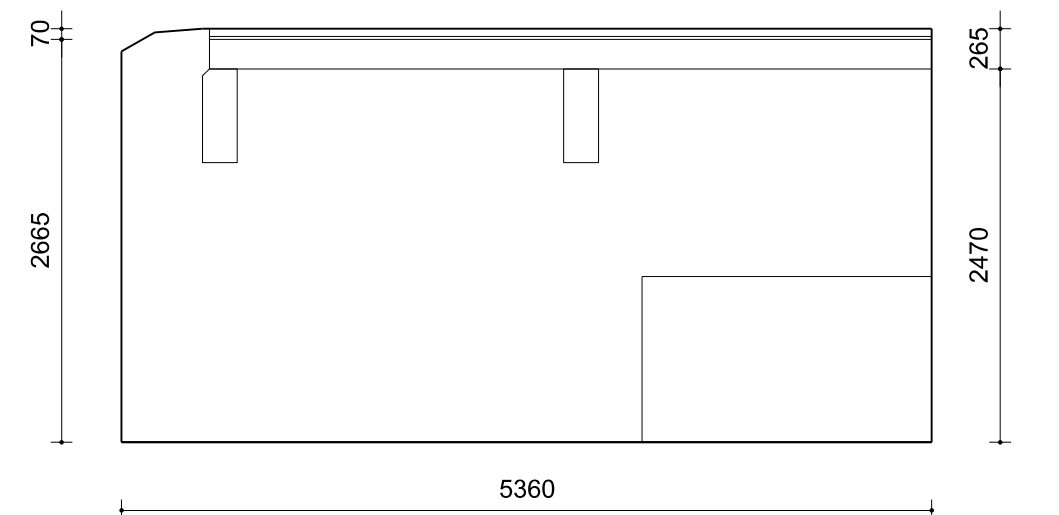


wandaanzicht linker zijwand

KASTEEL HACKFORT BAAKSEWEG 8 7251 RH VORDEN		VERENIGING NATUURMONUMENTEN	
project		opdrachtgever	
NIEUWE TOILETTEN SOUTERRAIN, BESTAANDE TOESTAND		status	
onderdeel			
DO-DT-24	16-671	1:50	21-07-'17
tekening nr.	project nr.	schaal	datum
	DEFINITIEF ONTWERP	ENR	
	fase	getekend	vtzjg


VERLAAN & BOUWSTRA architecten

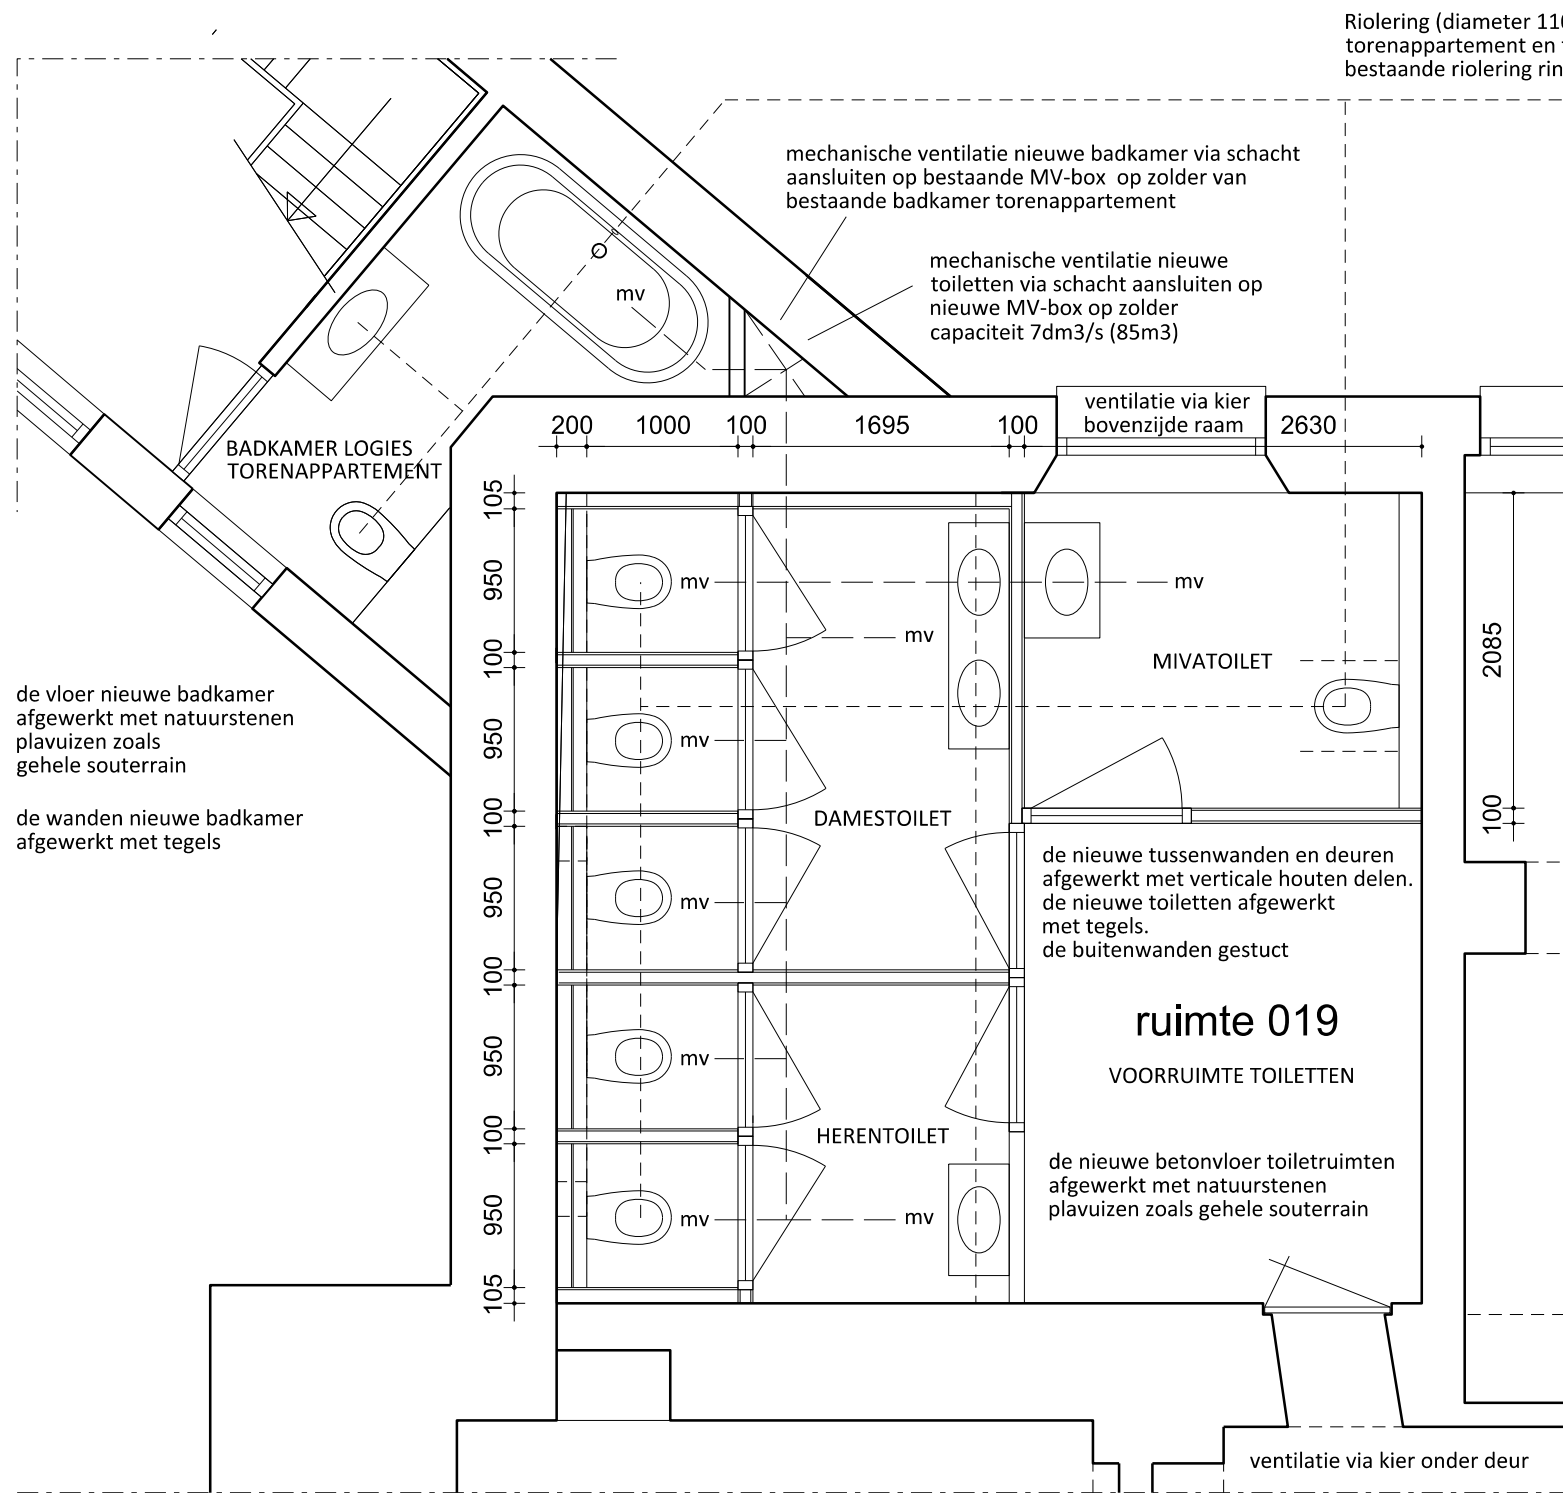

Riolering (diameter 110mm) nieuwe badkamer torenappartement en toiletten souterrain aansluiten op bestaande riolering ringleiding rondom kasteel naar gemeenteriool

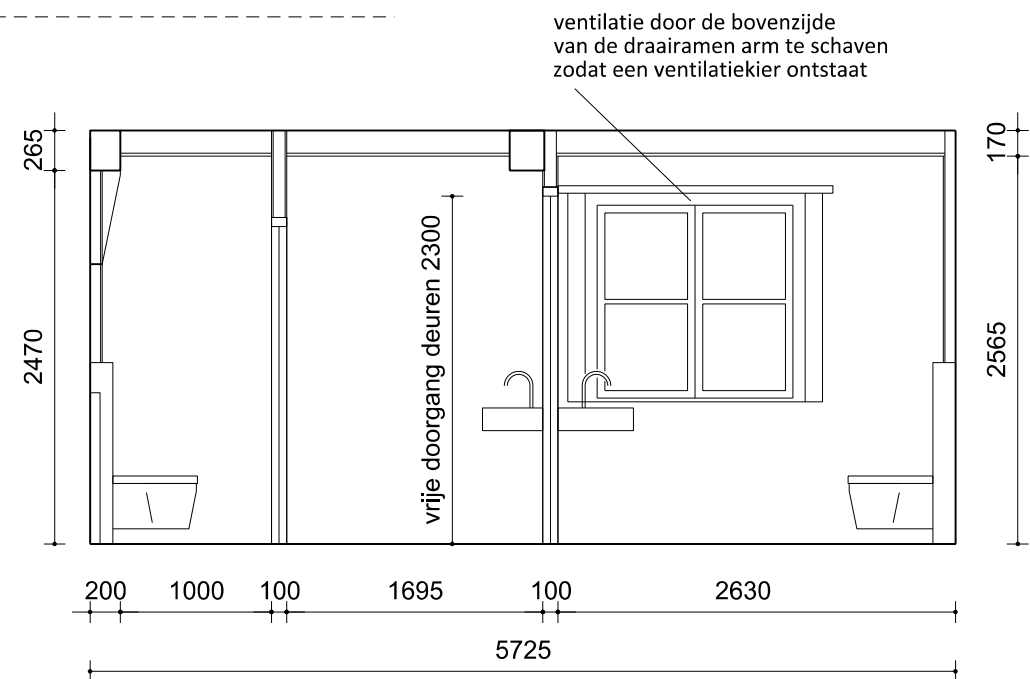

wandaanzicht achterwand


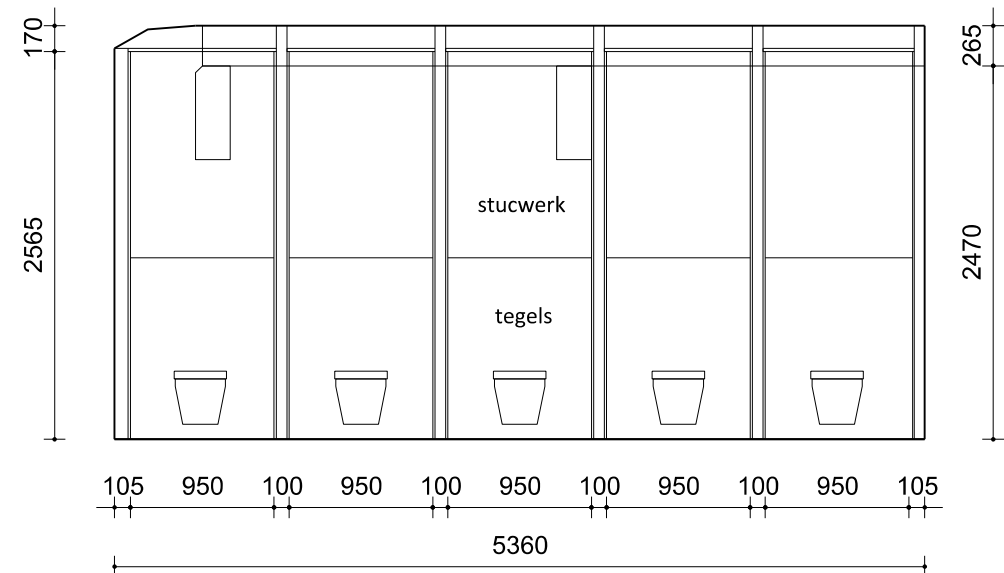


wandaanzicht linker zijwand


NIEUWE TOILETTEN SOUTERRAIN IN RUIMTE 0.19, NIEUWE TOESTAND

KASTEEL HACKFORT BAAKSEWEG 8 7251 RH VORDEN		VERENIGING NATUURMONUMENTEN	
project		opdrachtgever	
NIEUWE TOILETTEN SOUTERRAIN, NIEUWE TOESTAND		status	
DO-DT-25	16-671	1:50	21-07-'17
	DEFINITIEF ONTWERP	ENR	
tekening nr.	fase	getekend	uitzetting


VERLAAN & BOUWSTRA architecten

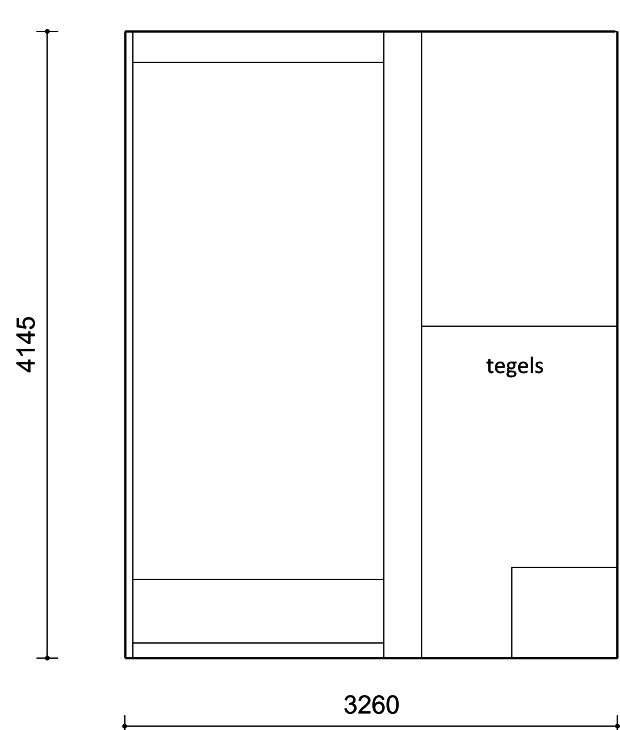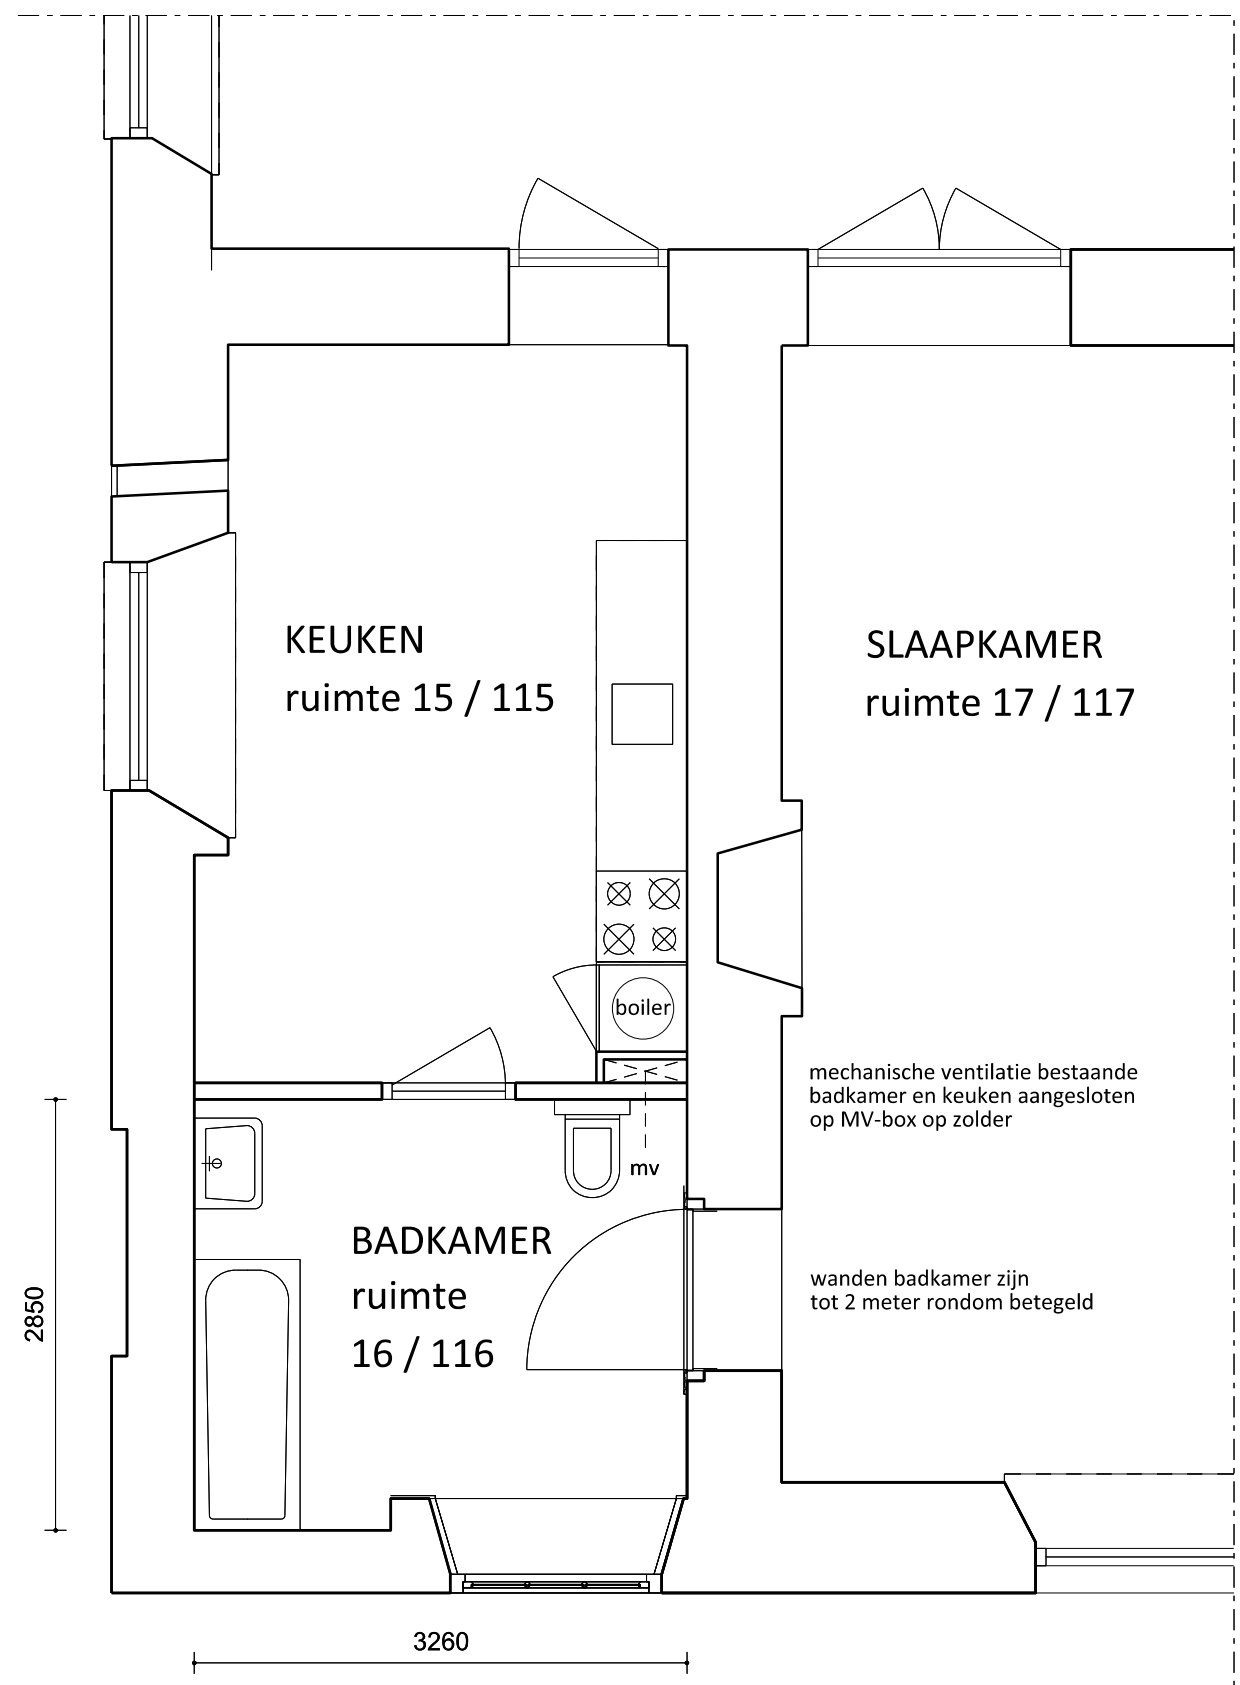

wandaanzicht voorgevel

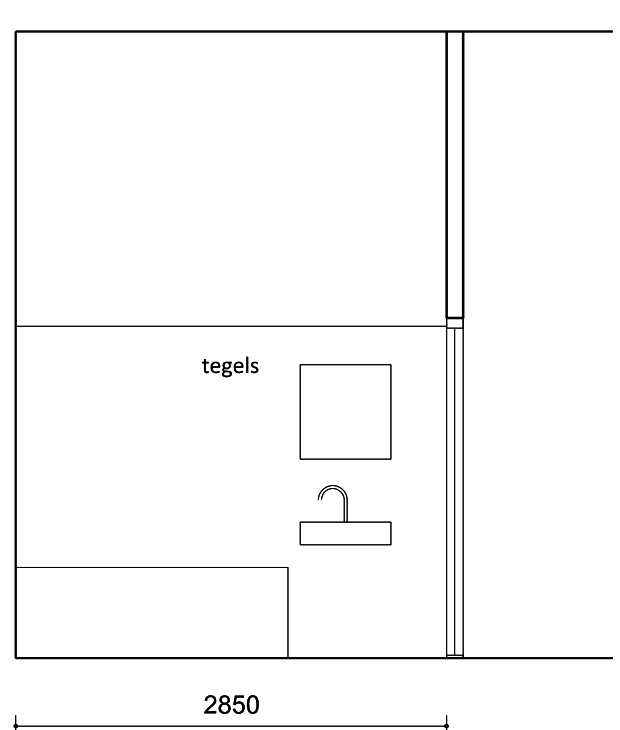

wandaanzicht linker zijgevel


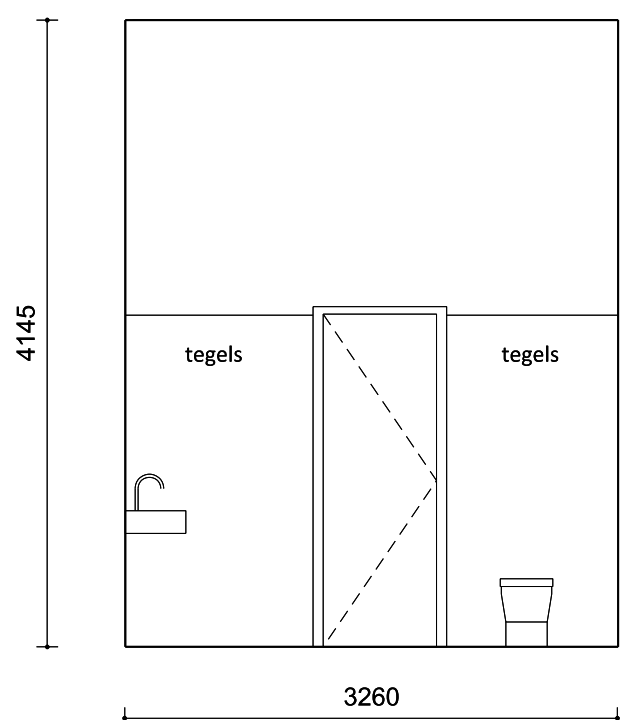


wandaanzicht tussenwand


NIEUWE BADKAMER TPV BESTAANDE BADKAMER RUIimte 16 EN 116, BESTAANDE TOESTAND

KASTEEL HACKFORT BAAKSEWEG 8 7251 RH VORDEN		VERENIGING NATUURMONUMENTEN	
project		opdrachtgever	
NIEUWE BADKAMERS RUIimte 16 EN 116, BESTAANDE TOESTAND		status	
onderdeel			
DO-DT- 26	16-671	1:50	20-07-'17
tekening nr.	project nr.	schaal	datum
	DEFINITIEF ONTWERP	ENR	vtziding
	fase	getekend	


VERLAAN & BOUWSTRA architecten

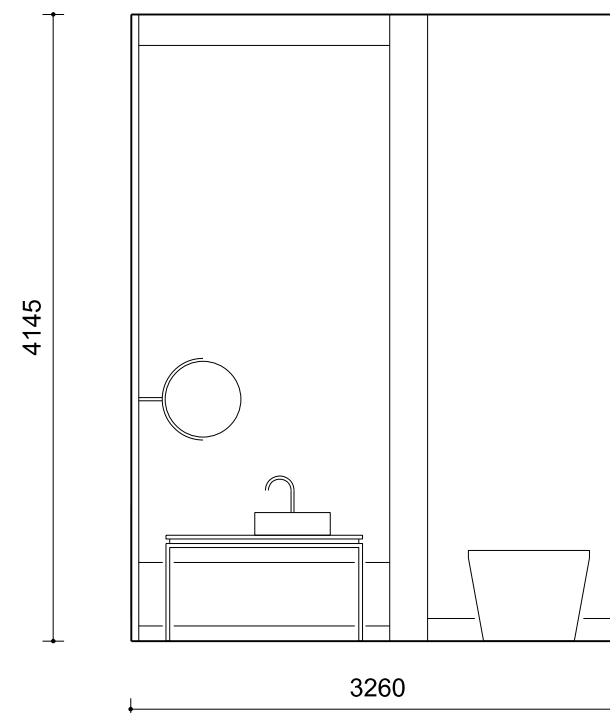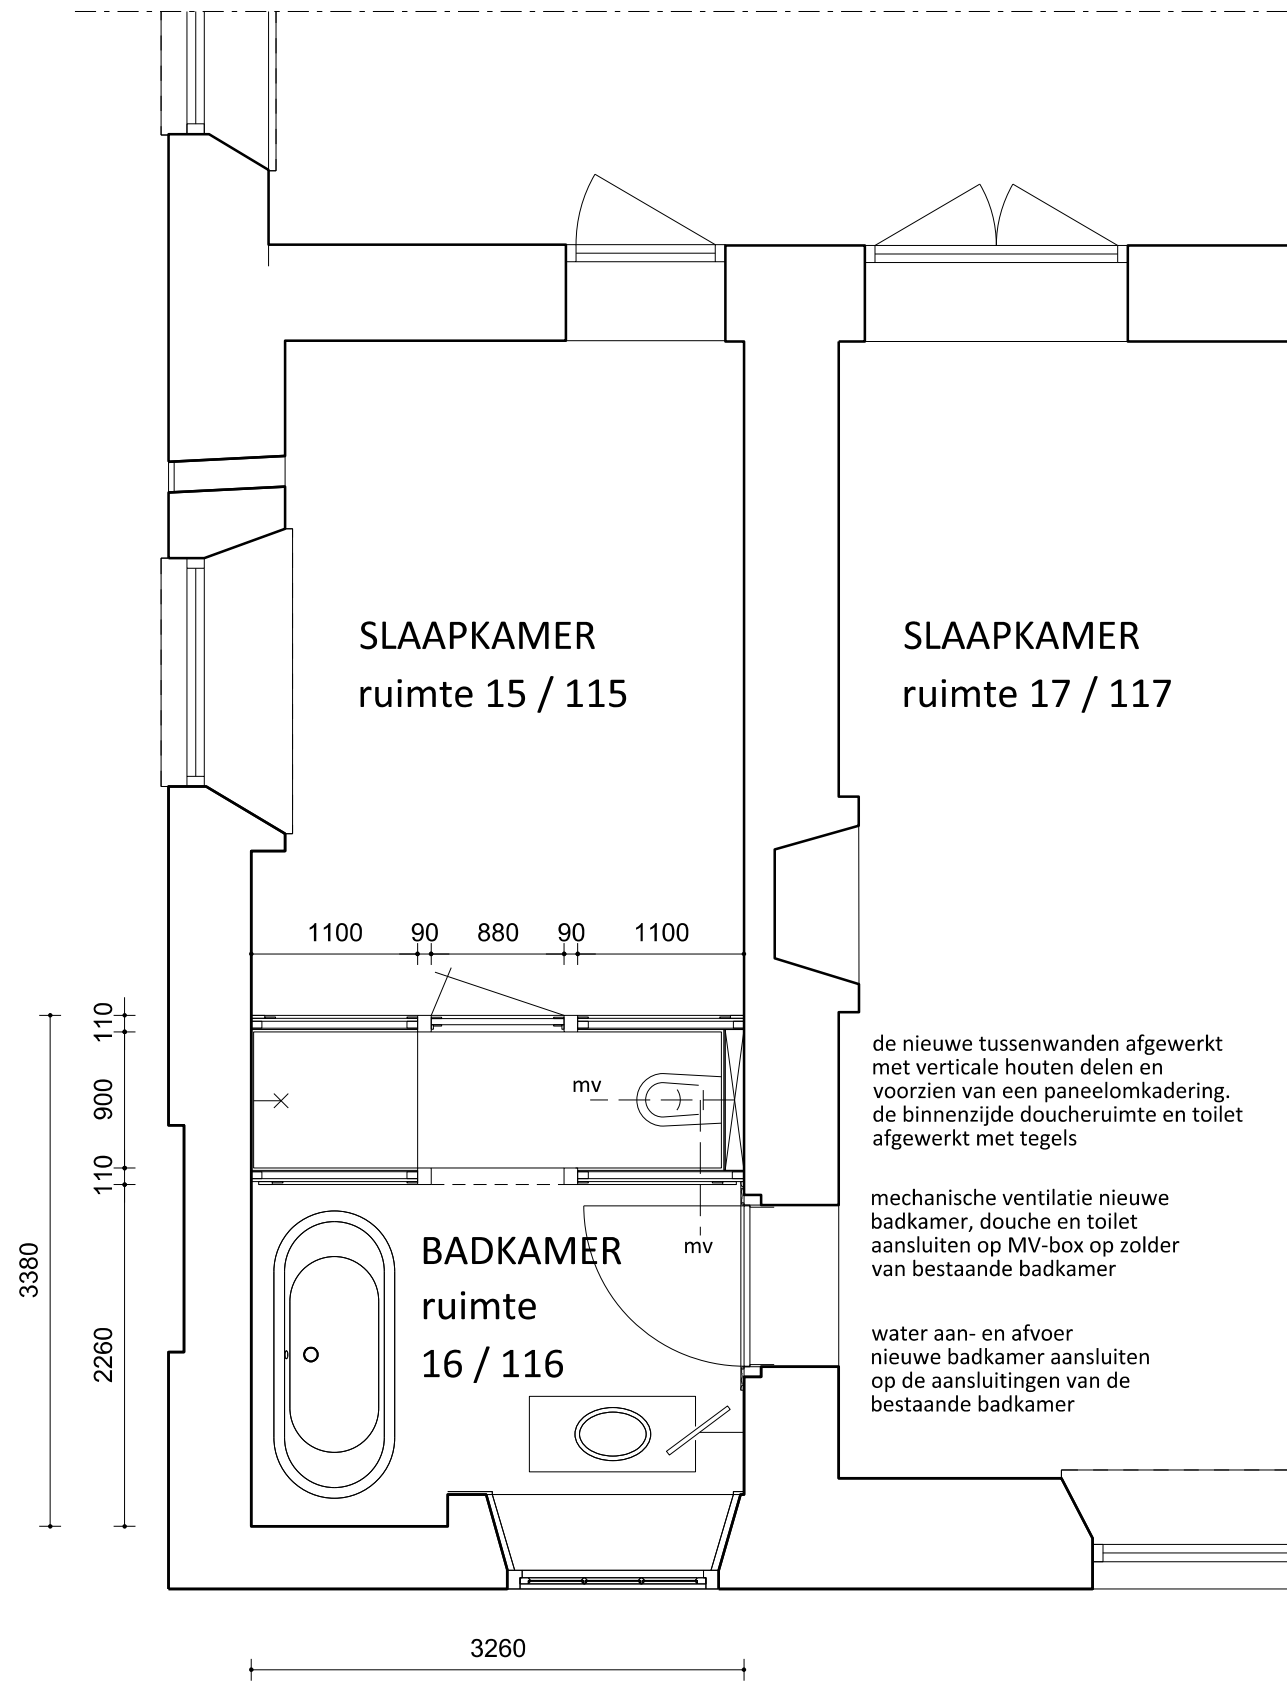


wandaanzicht voorgevel

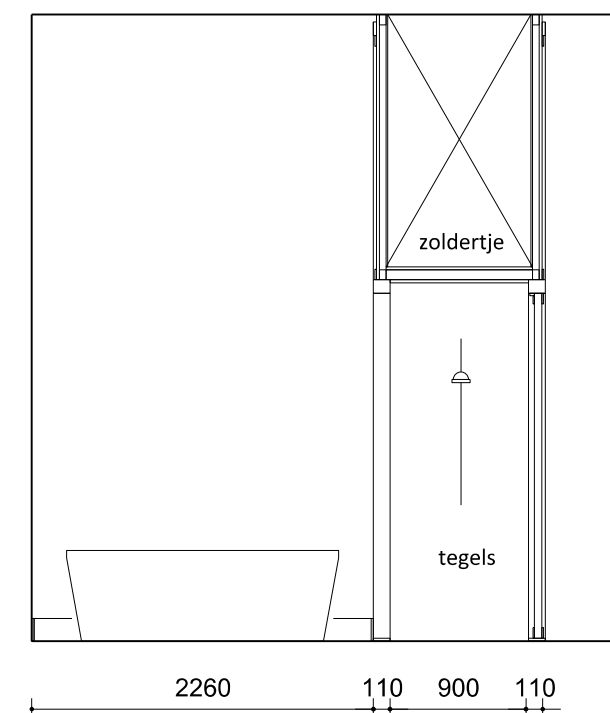

wandaanzicht linker zijgevel

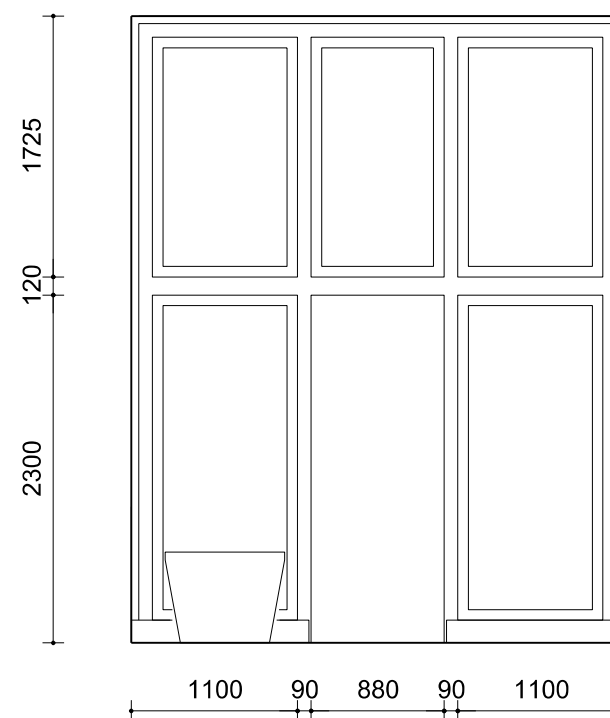

wandaanzicht tussenwand


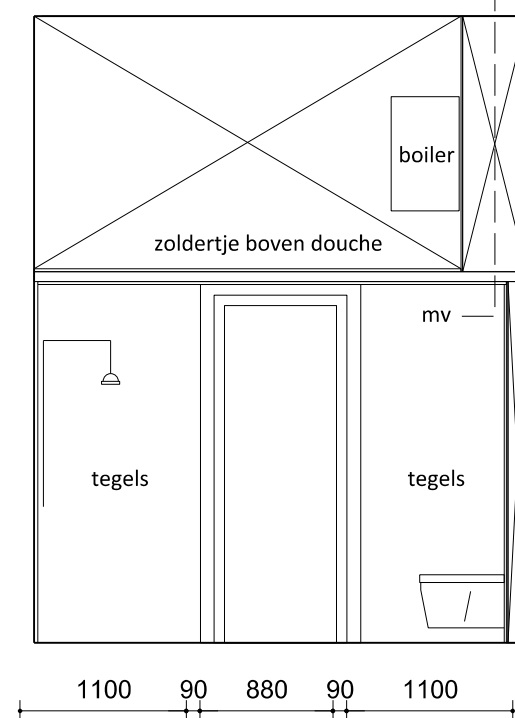


doorsnede douche / toilet


NIEUWE BADKAMER TPV BESTAANDE BADKAMER RUIMTE 16 EN 116, NIEUWE TOESTAND

KASTEEL HACKFORT BAAKSEWEG 8 7251 RH VORDEN		VERENIGING NATUURMONUMENTEN	
project		opdrachtgever	
NIEUWE BADKAMERS RUIMTE 16 EN 116, NIEUWE TOESTAND		status	
DO-DT- 27	16-671	1:50	21-07-'17
	project nr.	schaal	datum
tekening nr.	DEFINITIEF ONTWERP	ENR	getekend
fase		vrijzing	

VERLAAN & BOUWSTRA architecten

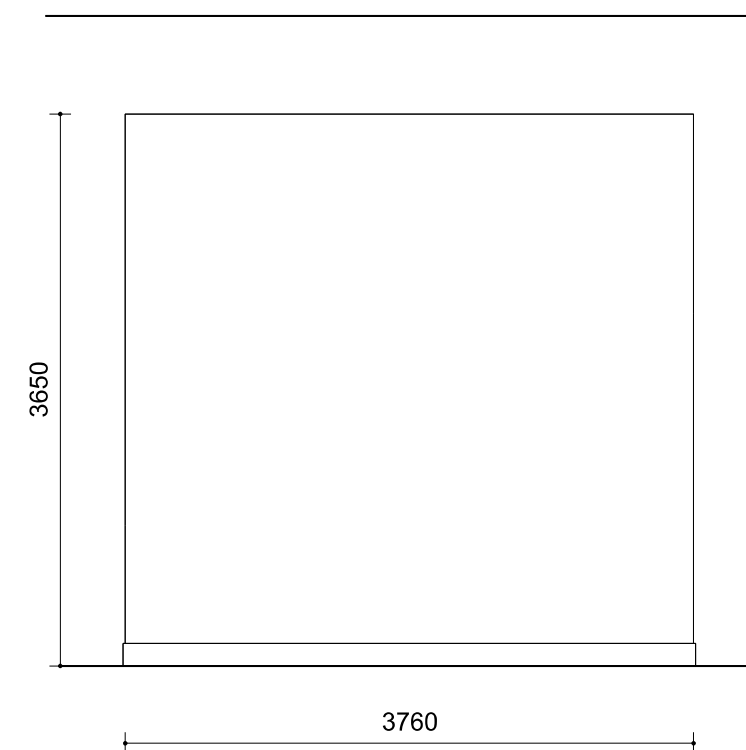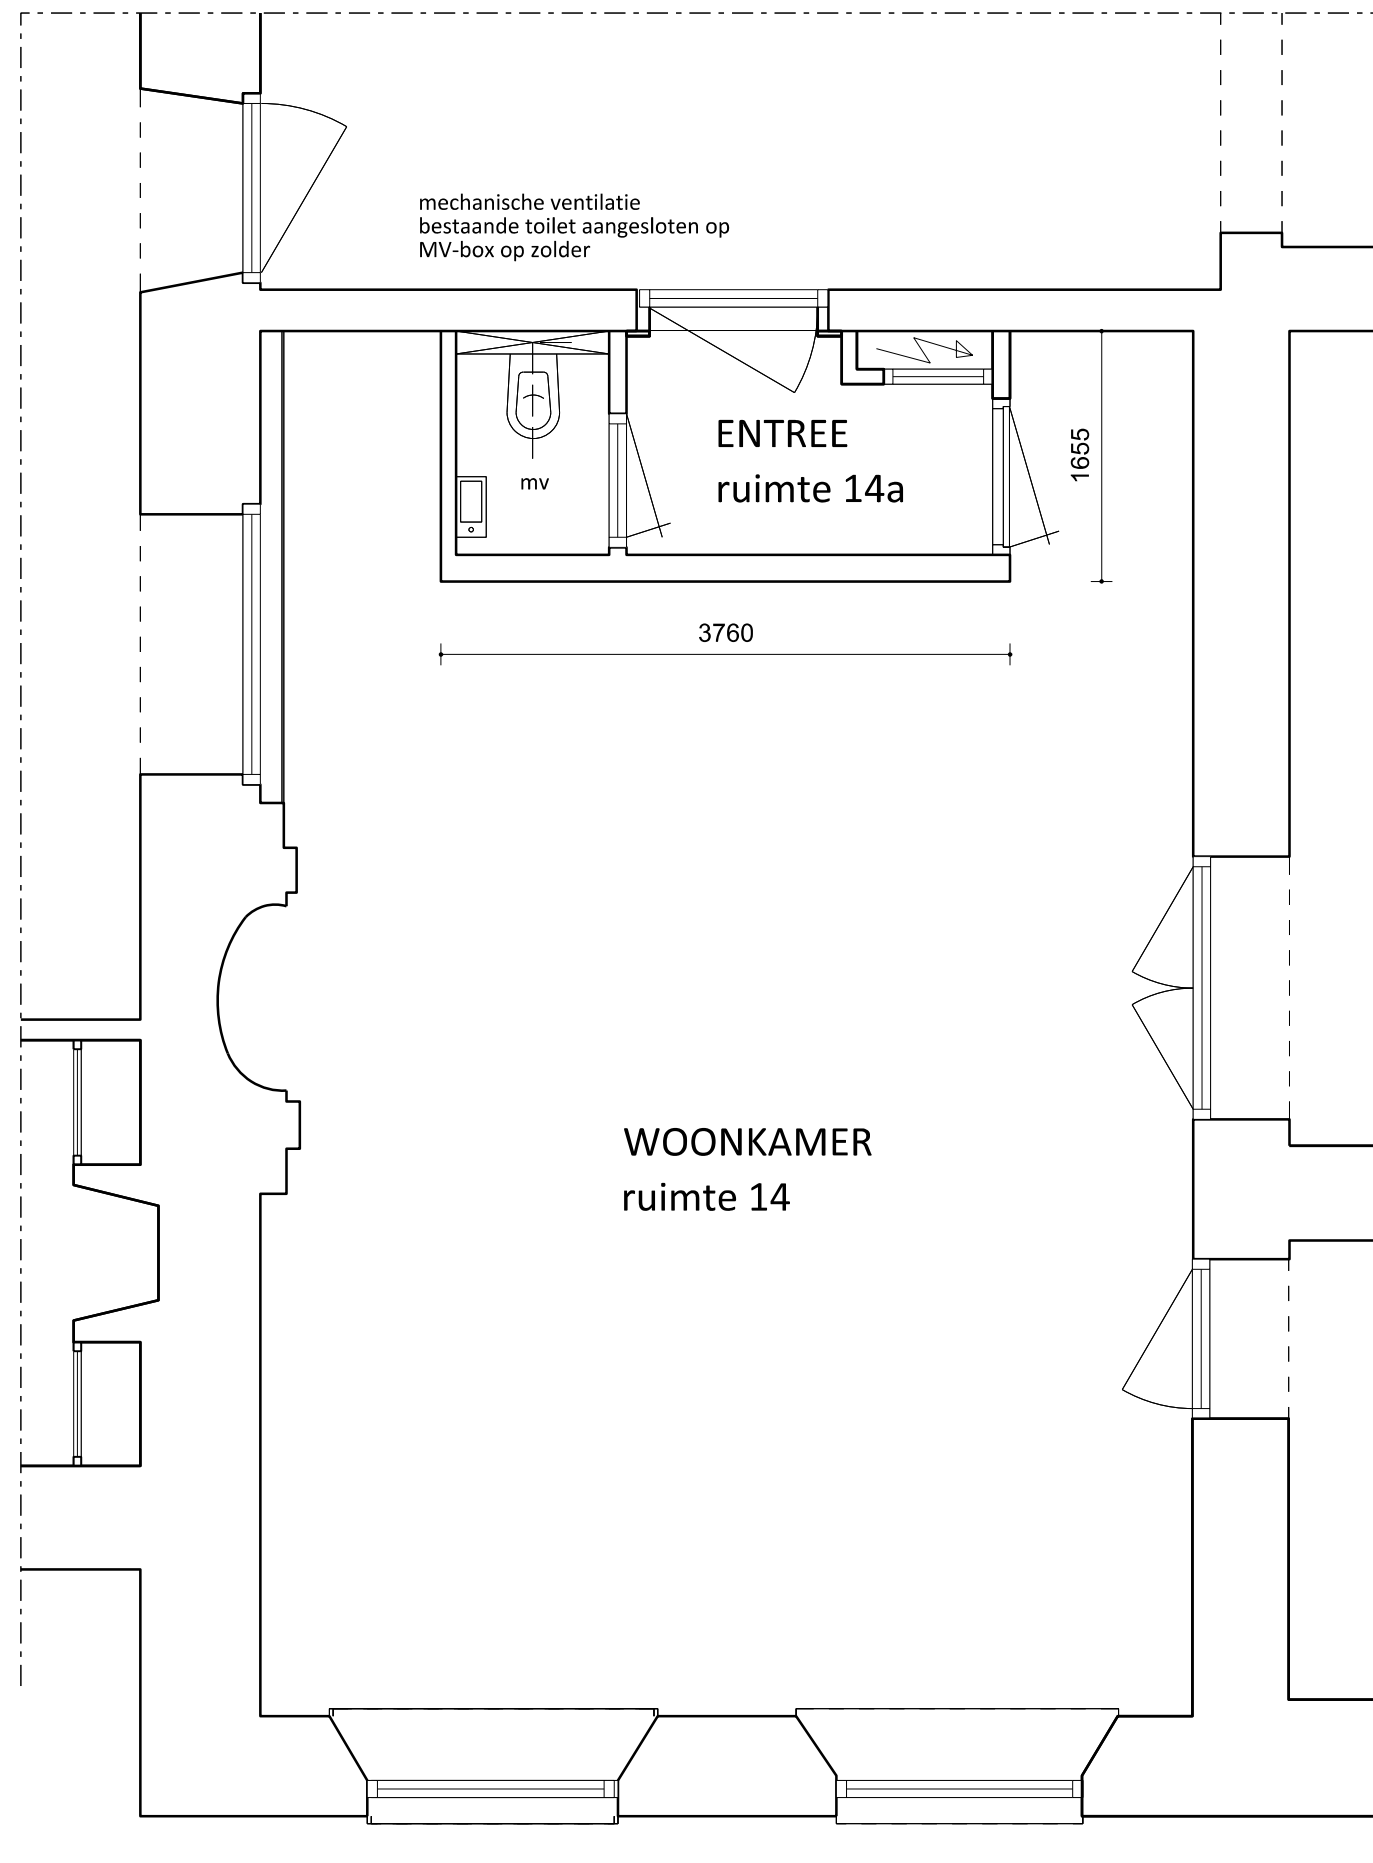

vooraanzicht keuken


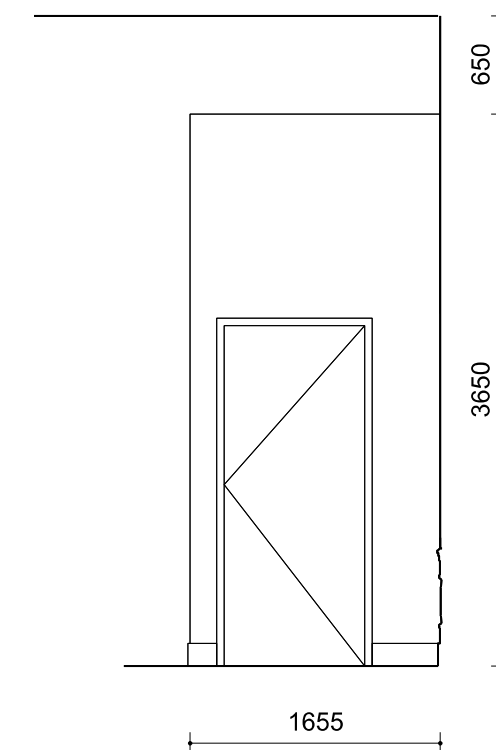


rechter zijaanzicht


NIEUWE KEUKEN TEGEN BESTAANDE ENTREEVOLUME RUIMTE 14, BESTAANDE TOESTAND

KASTEEL HACKFORT BAAKSEWEG 8 7251 RH VORDEN		VERENIGING NATUURMONUMENTEN	
project		opdrachtgever	
NIEUWE KEUKEN RUIMTE 14, BESTAANDE TOESTAND		status	
DO-DT- 28	16-671	1:50	21-07-'17
	DEFINITIEF ONTWERP	ENR	
tekening nr.	fase	getekend	vtziding


VERLAAN & BOUWSTRA architecten

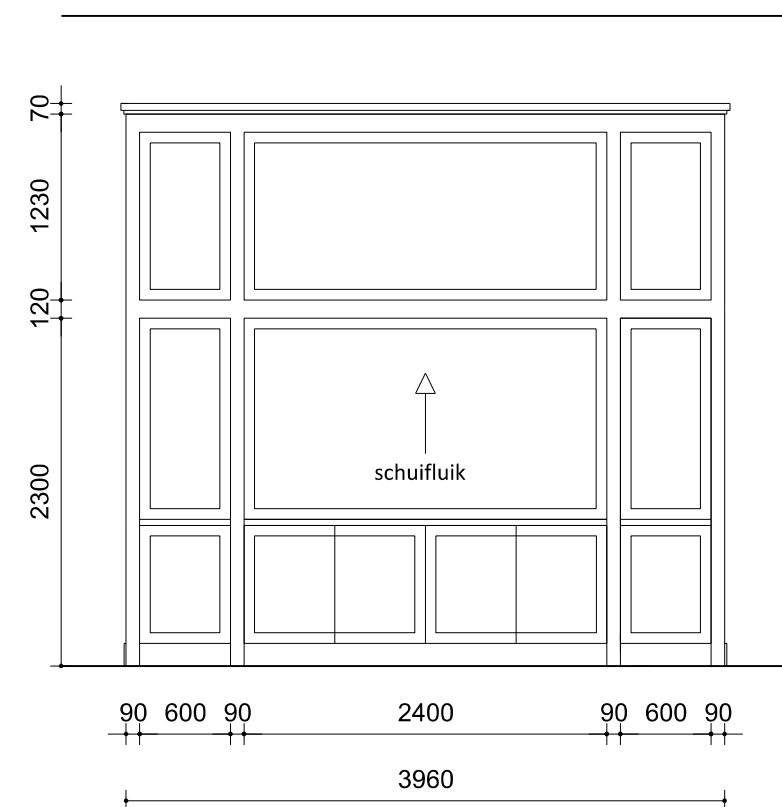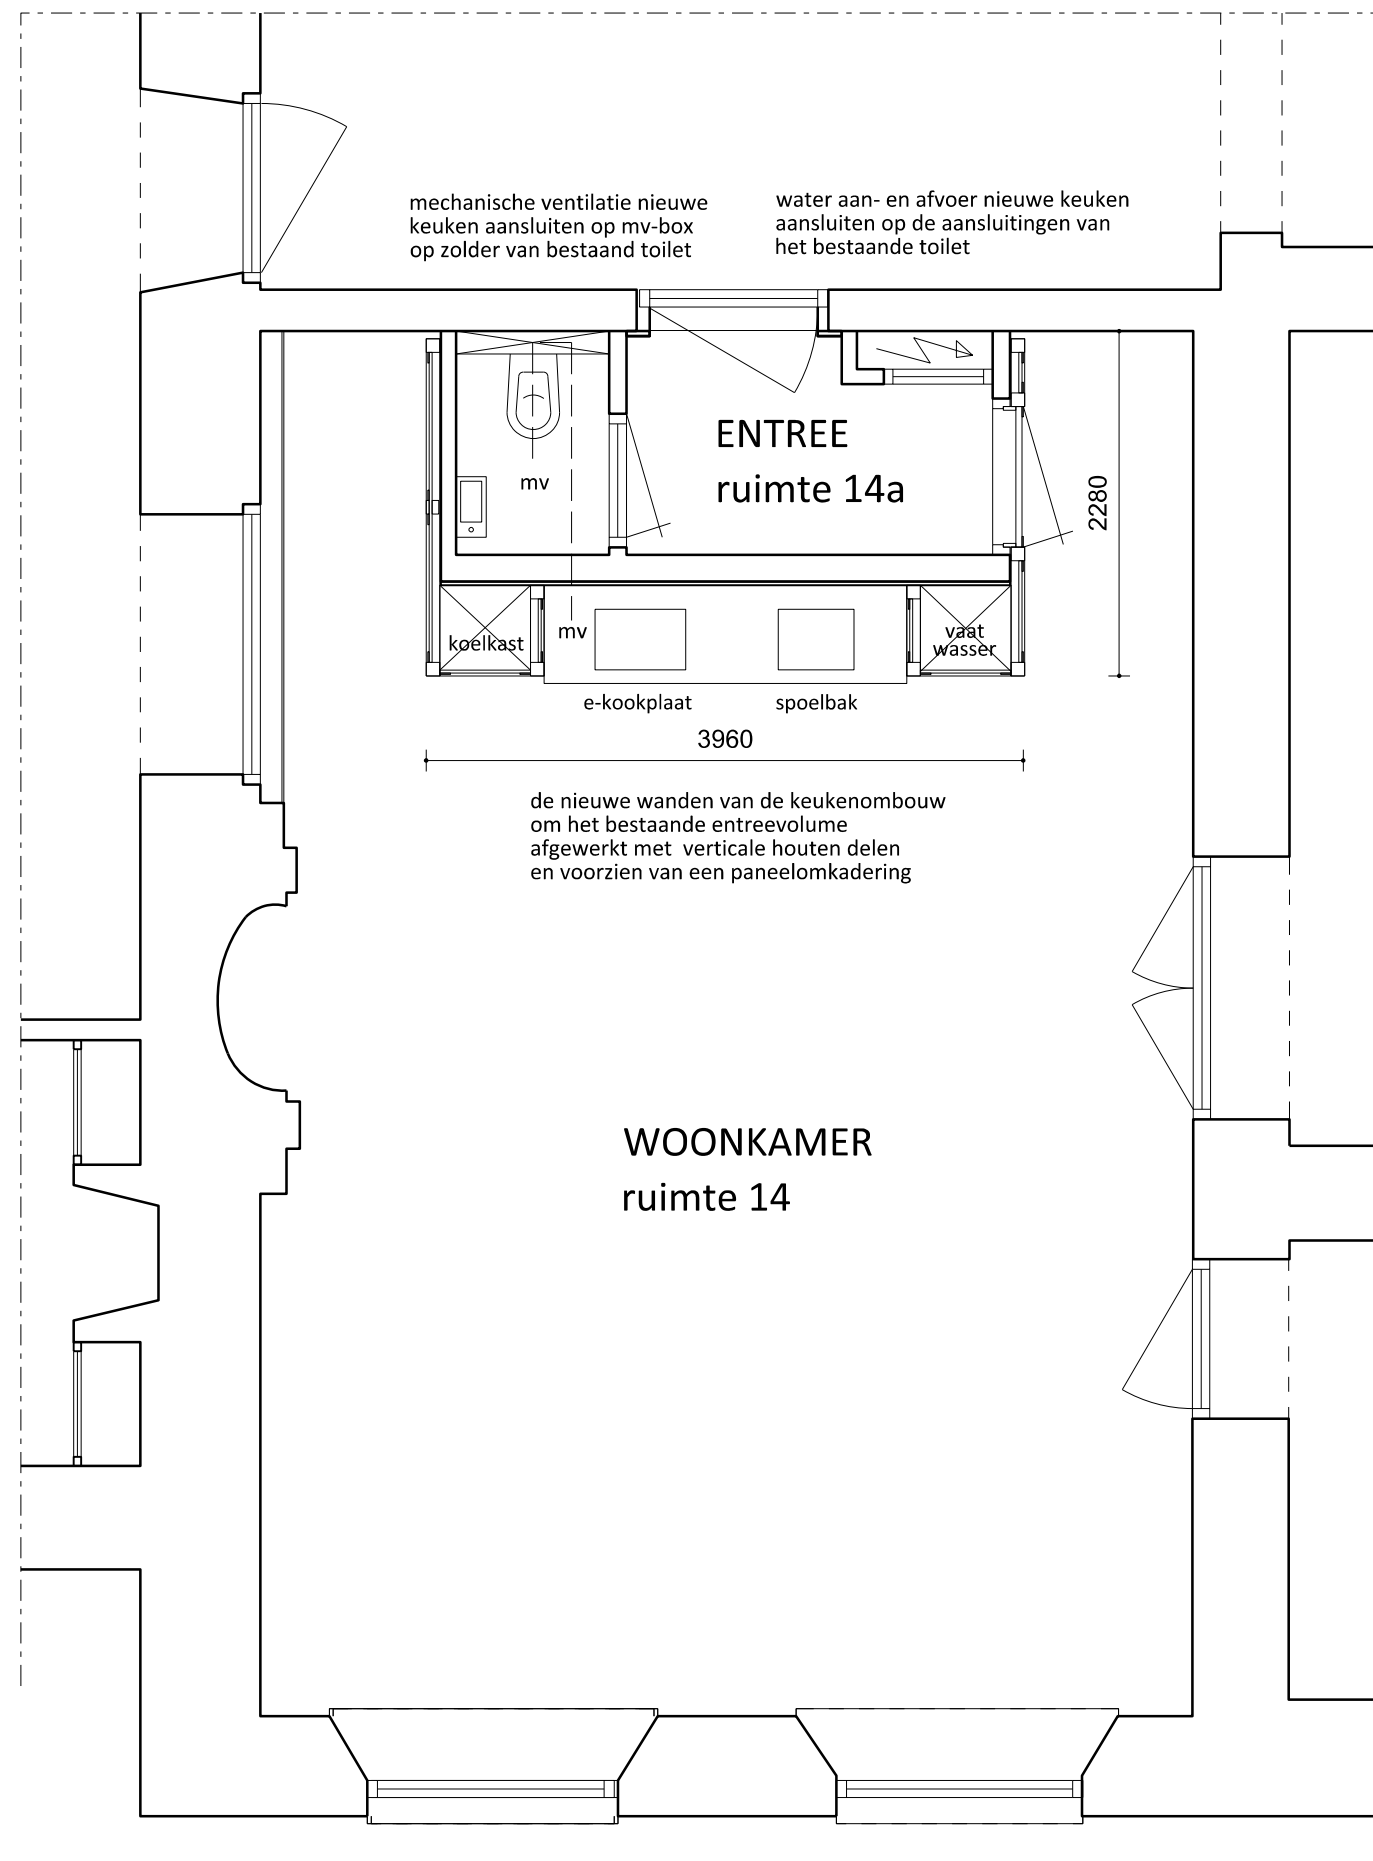

vooraanzicht keuken

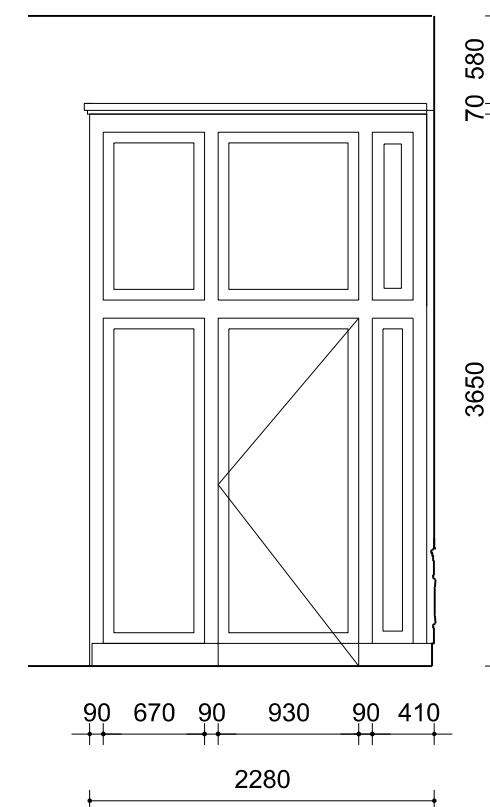

rechter zijaanzicht

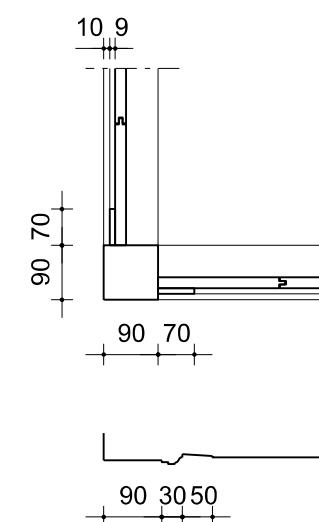


detaillering houten wanden

profiel panelen lambrisering

NIEUWE KEUKEN TEGEN BESTAANDE ENTREEVOLUME RUIMTE 14, NIEUWE TOESTAND

KASTEEL HACKFORT BAAKSEWEG 8 7251 RH VORDEN		VERENIGING NATUURMONUMENTEN	
project		opdrachtgever	
NIEUWE KEUKEN RUIMTE 14, NIEUWE TOESTAND		status	
onderdeel			
DO-DT- 29	16-671	1:50	21-07-'17
tekening nr.	project nr.	schaal	datum
	DEFINITIEF ONTWERP	ENR	vtz/zing
	fase	getekend	


VERLAAN & BOUWSTRA architecten

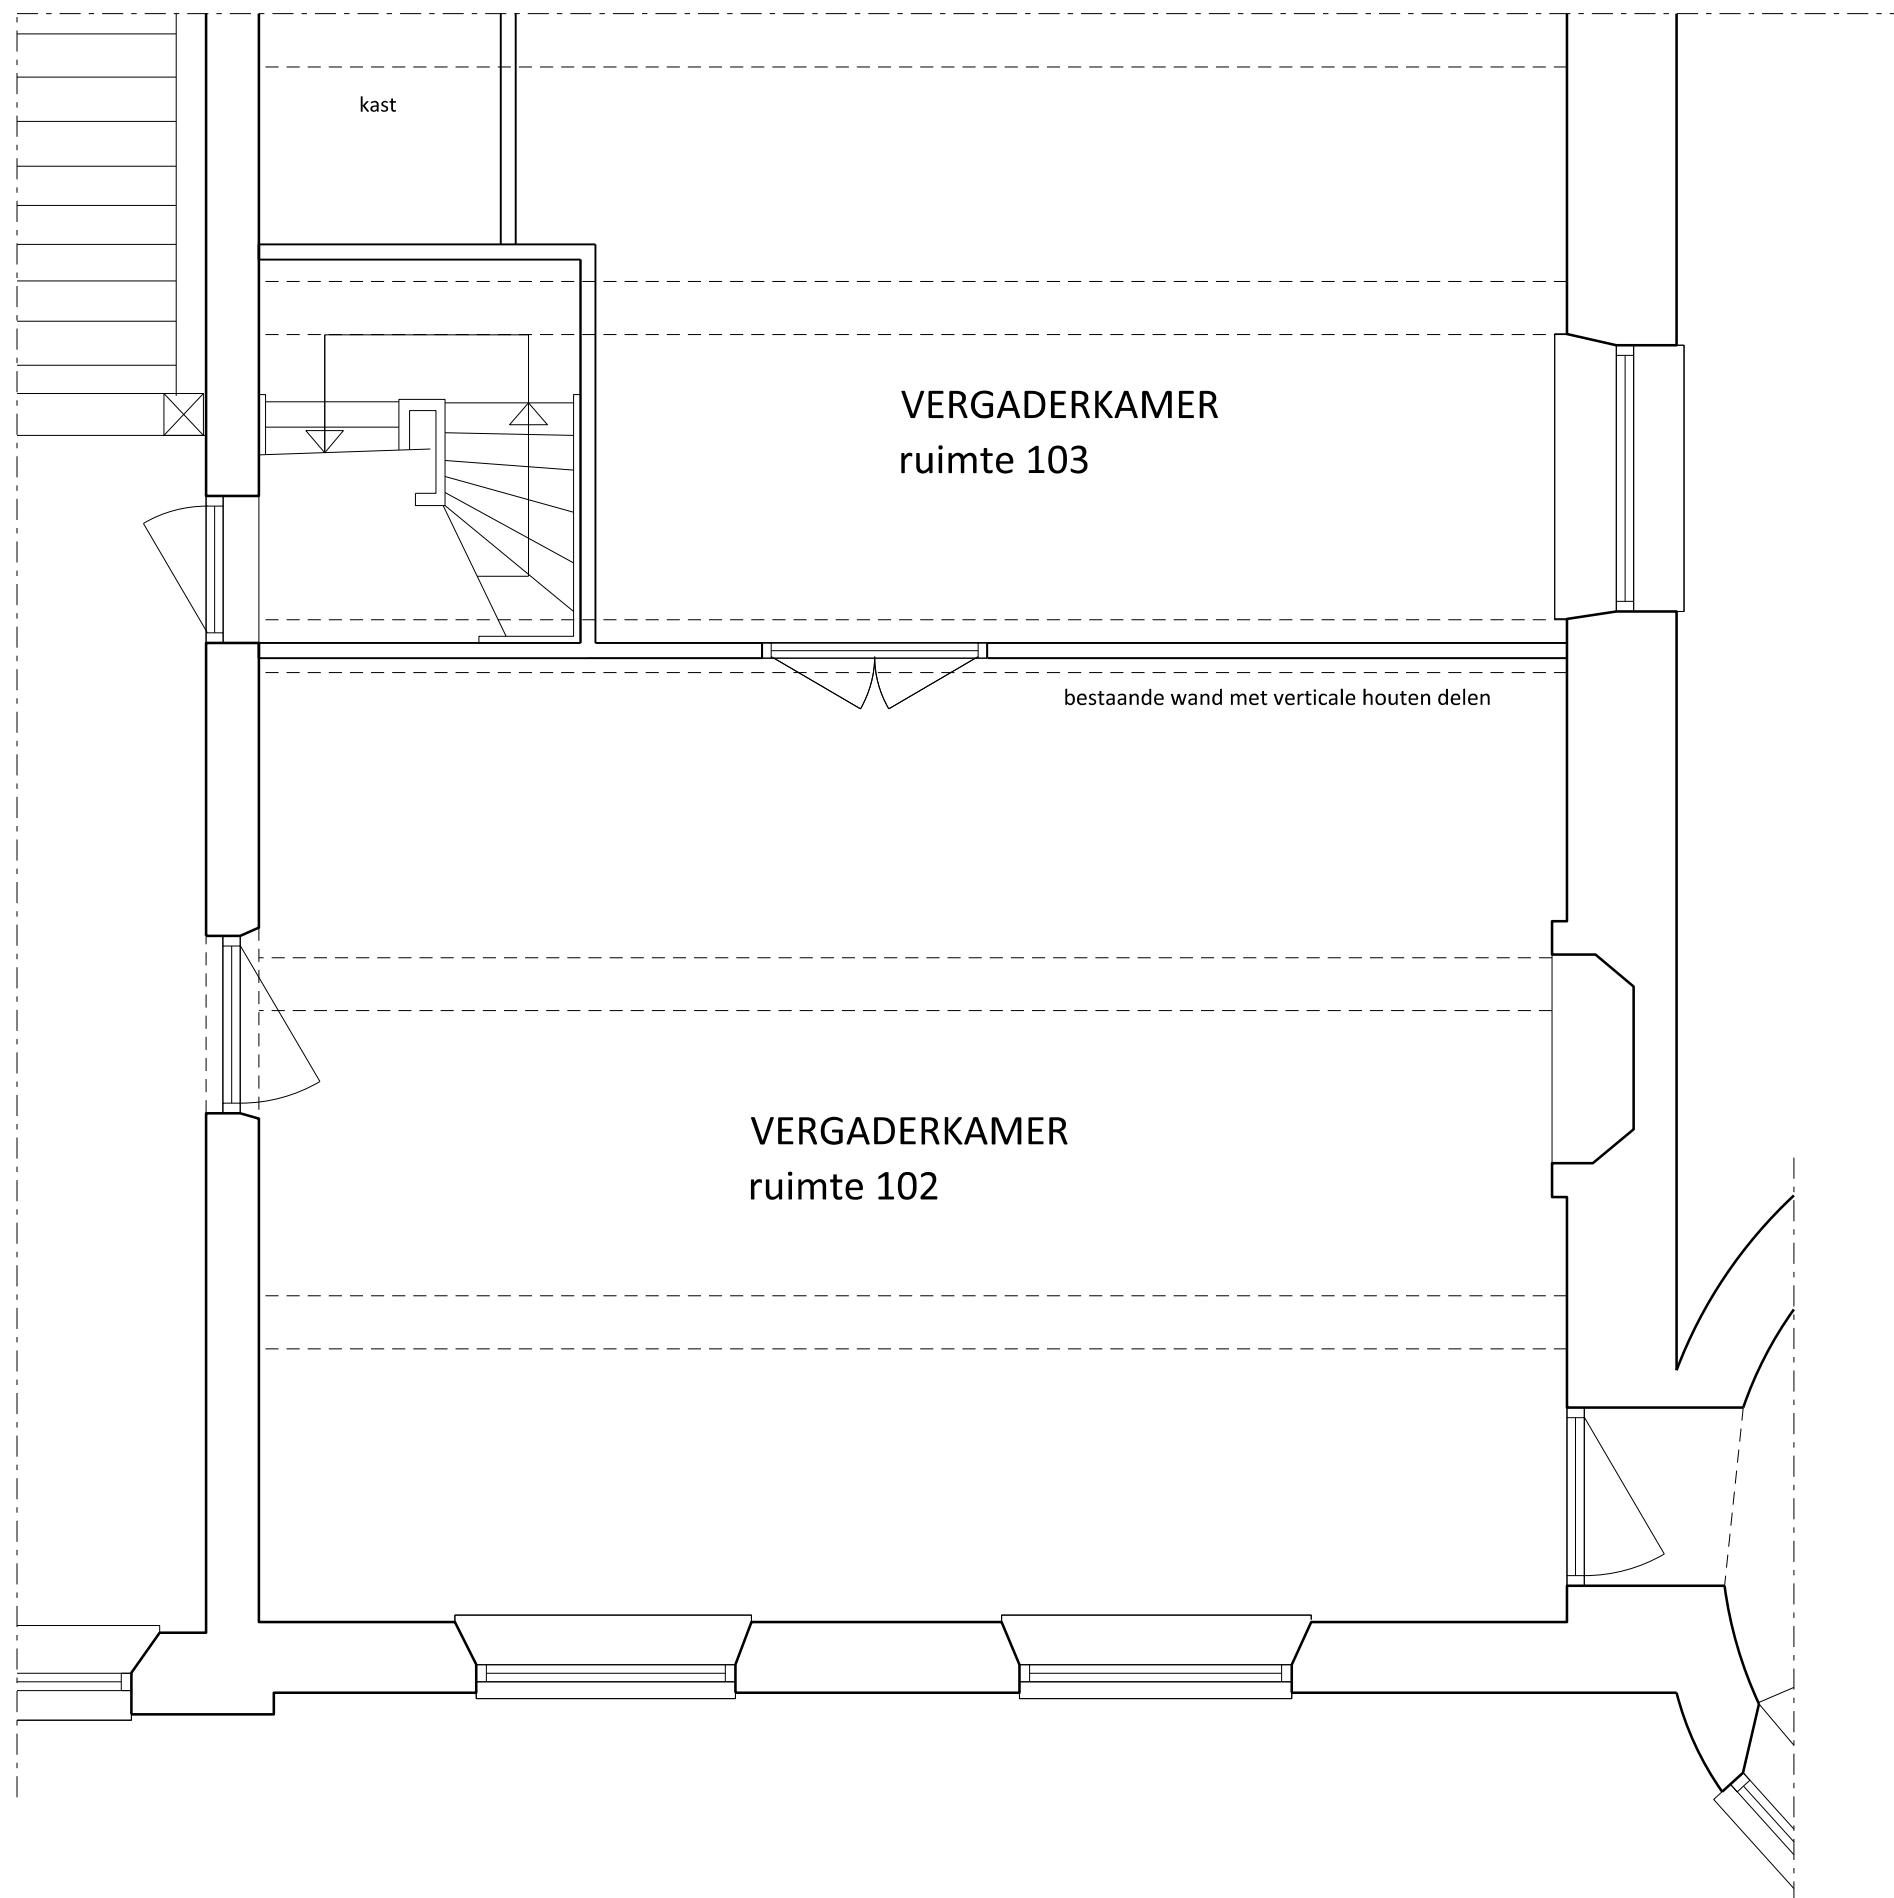

NIEUWE ALGEMENE KEUKEN IN VERGADERKAMER RUIMTE 103, BESTAANDE TOESTAND

KASTEEL HACKFORT BAAKSEWEG 8 7251 RH VORDEN		VERENIGING NATUURMONUMENTEN	
project		opdrachtgever	
ALGEMEN KEUKEN IN RUIMTE 103, BESTAANDE TOESTAND		status	
DO-DT- 30	16-671	1:50	21-07-'17
	DEFINITIEF ONTWERP	ENR	
tekening nr.	fase	getekend	vtzdgng


VERLAAN & BOUWSTRA architecten

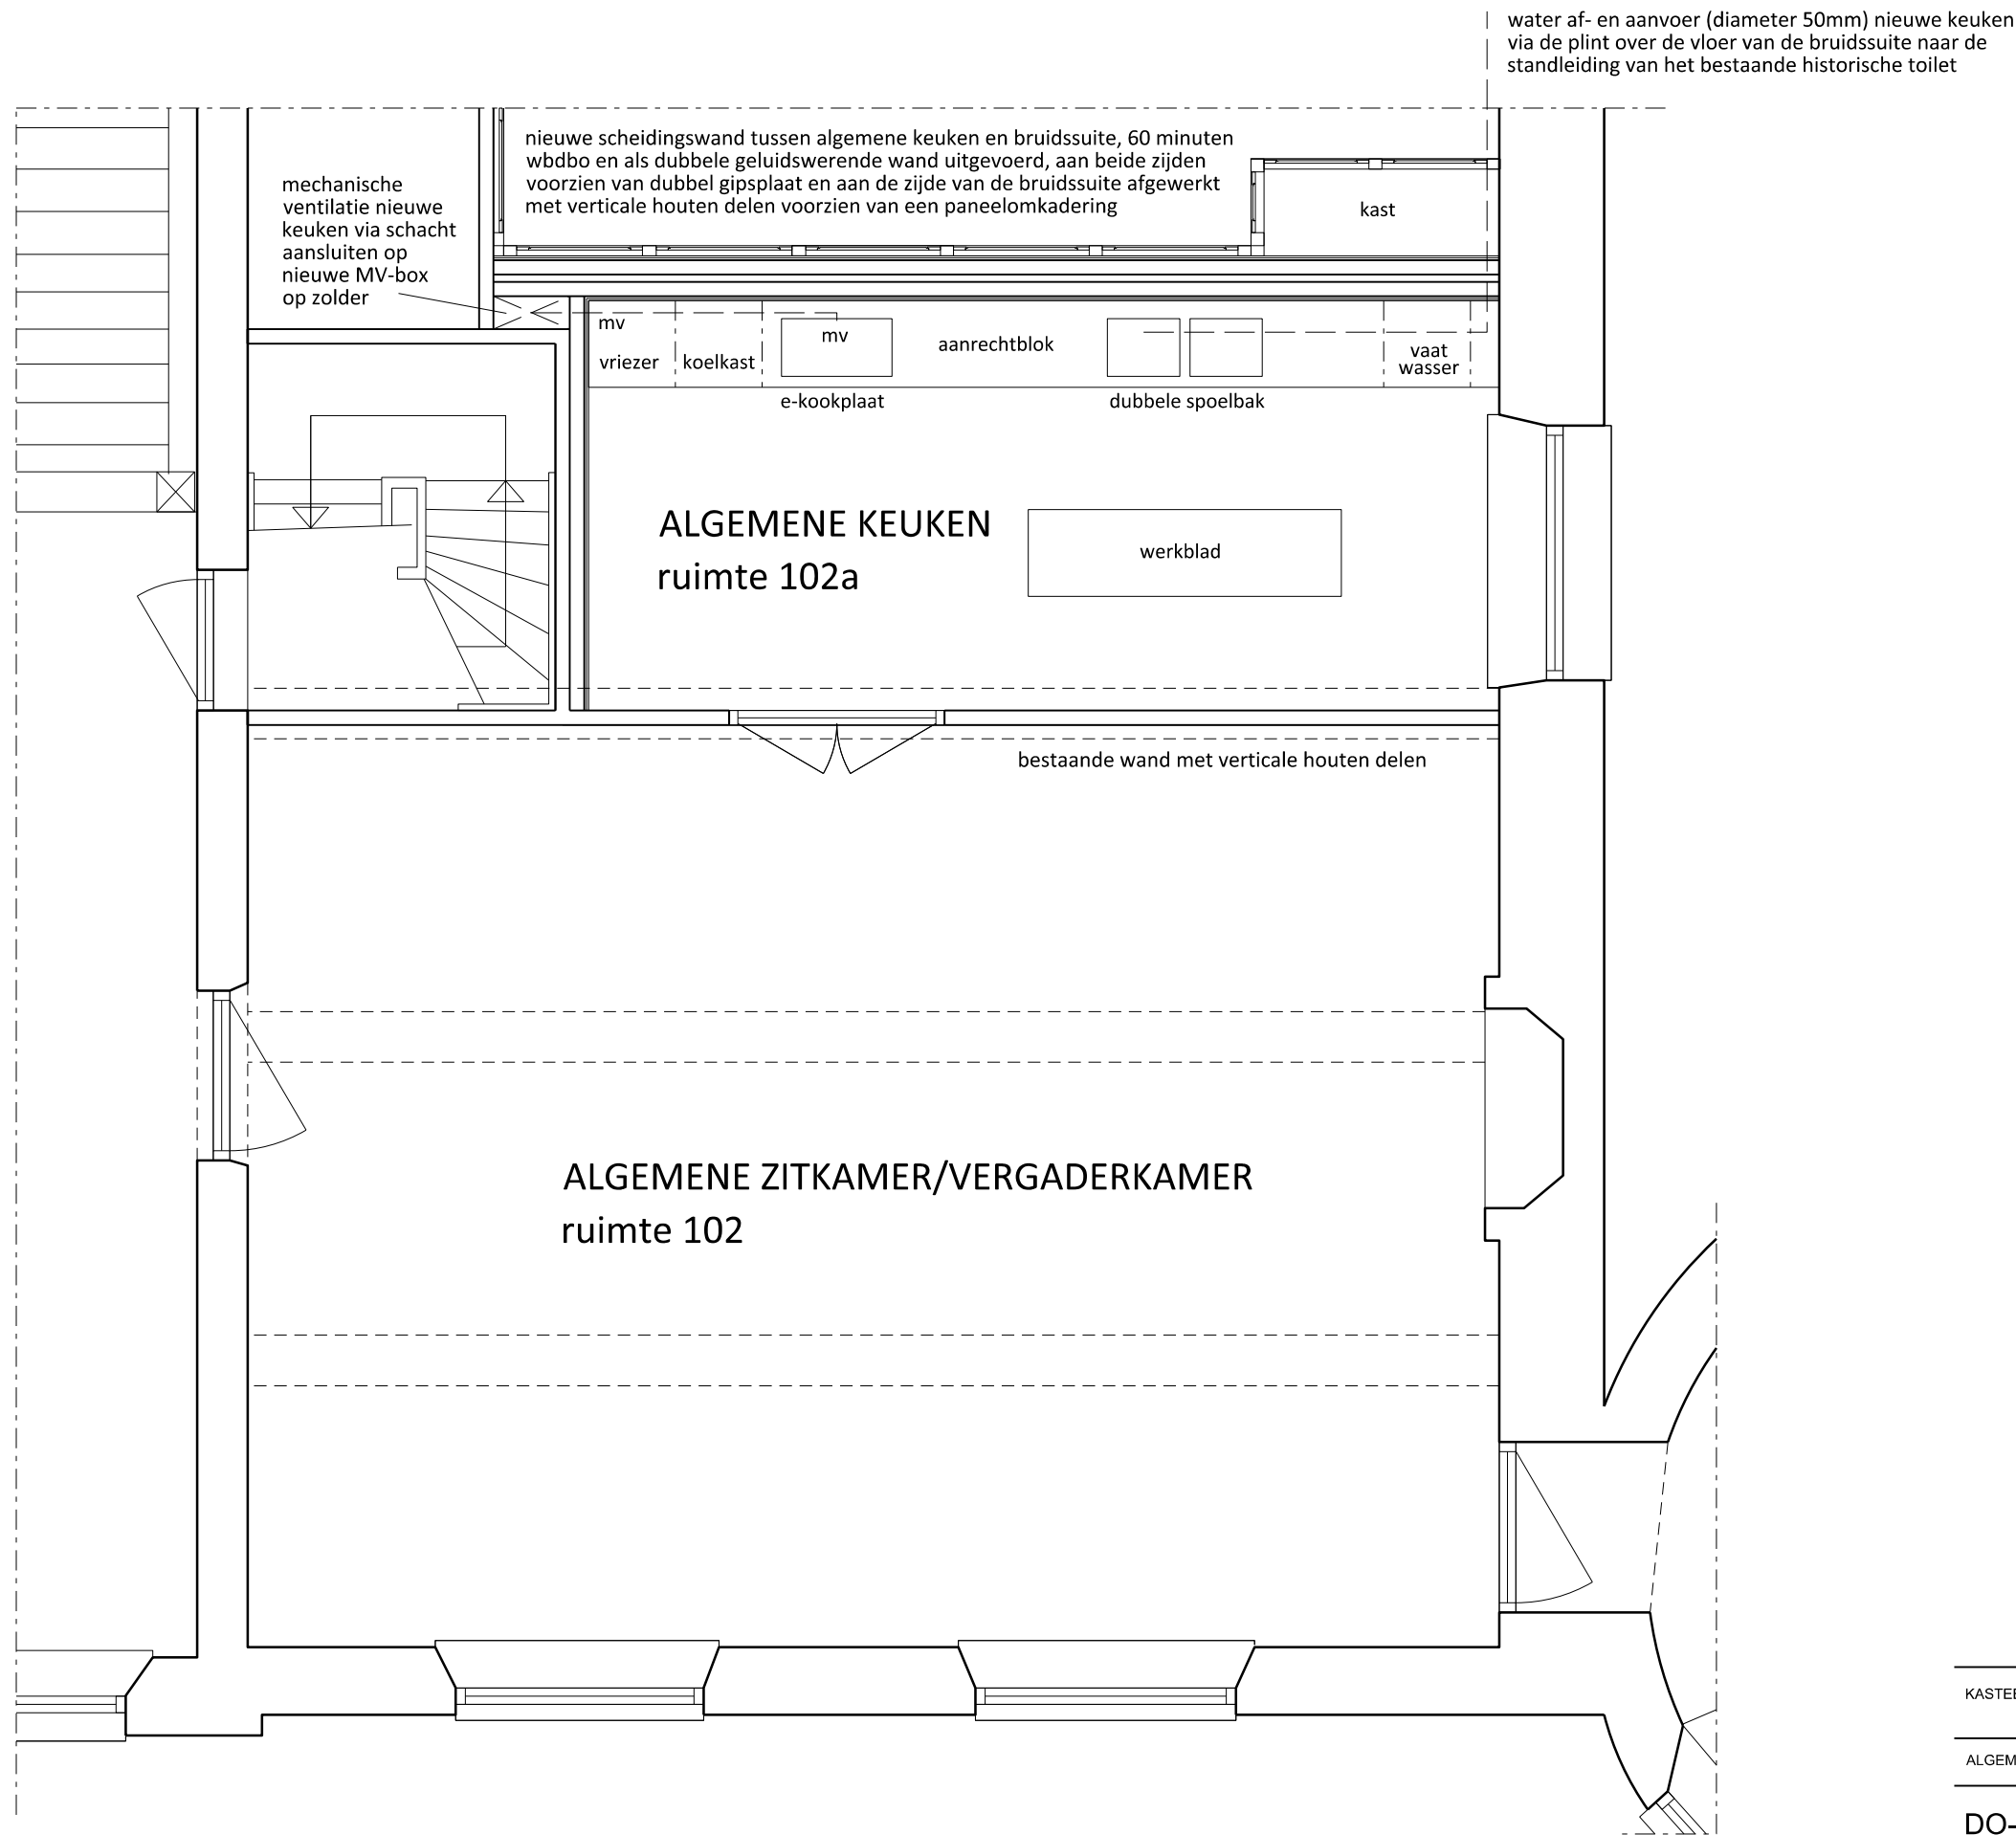


NIEUWE ALGEMENE KEUKEN IN VERGADERKAMER RUIMTE 103, NIEUWE TOESTAND

KASTEEL HACKFORT BAAKSEWEG 8 7251 RH VORDEN		VERENIGING NATUURMONUMENTEN	
project		opdrachtgever	
ALGEMEN KEUKEN IN RUIMTE 103, NIEUWE TOESTAND		status	
DO-DT- 31	16-671	1:50	21-07-'17
	DEFINITIEF ONTWERP	ENR	
tekening nr.	fase	getekend	vtziding

VERLAAN & BOUWSTRA architecten

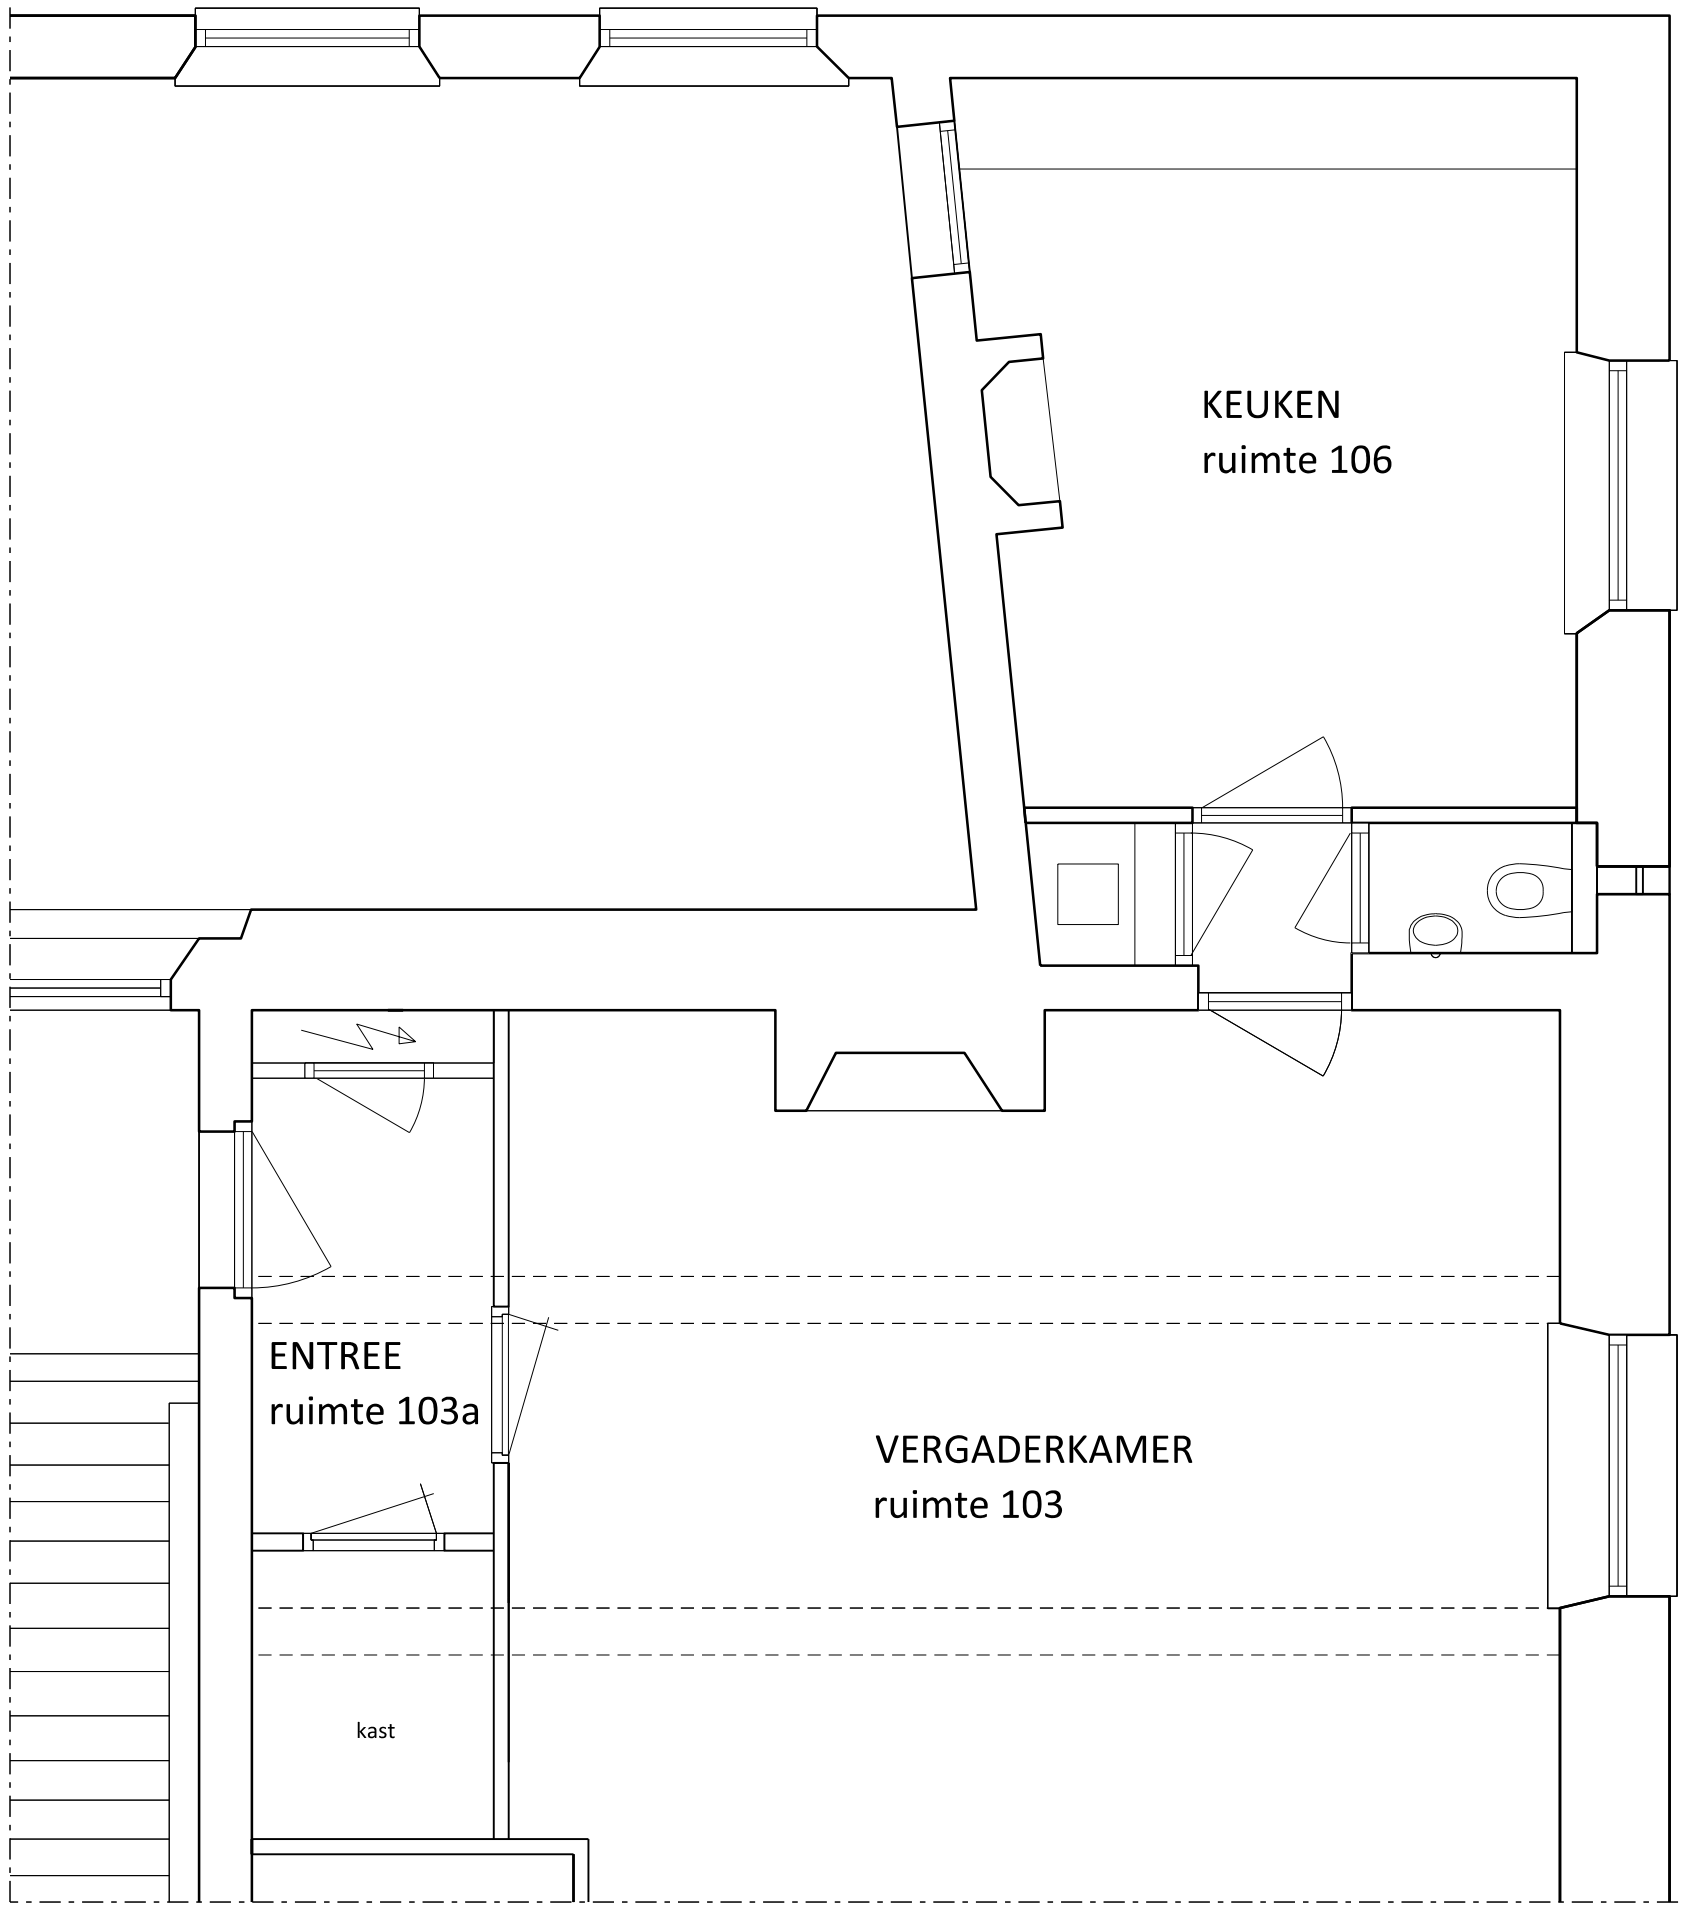


NIEUWE BRUIDSSUITE IN VERGADERKAMER RUIMTE 103, BESTAANDE TOESTAND

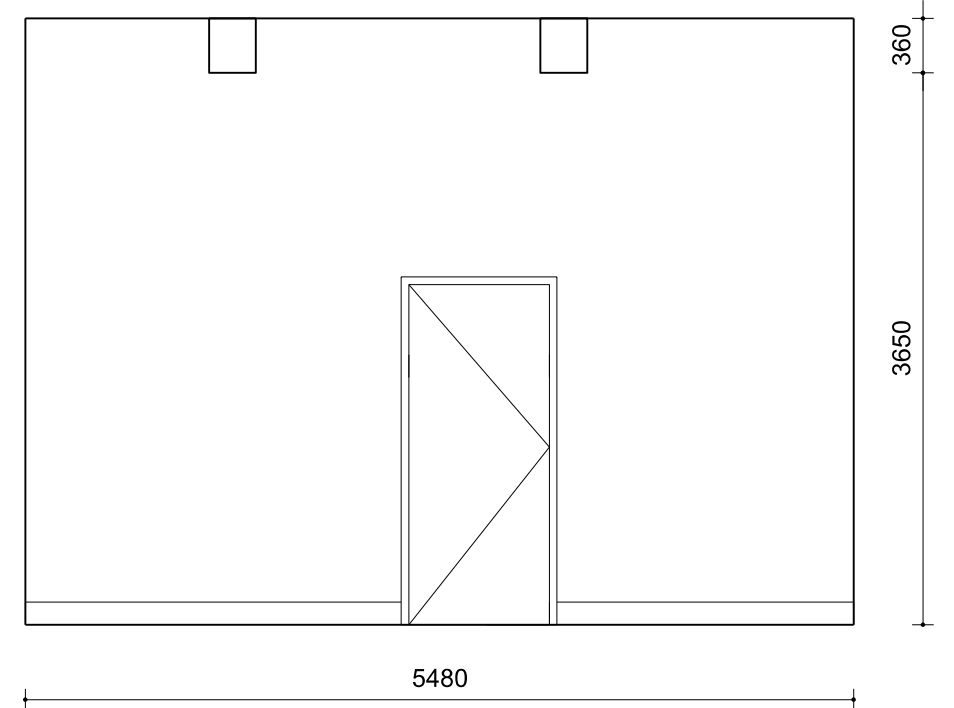


wandaanzicht tussenwand entree

KASTEEL HACKFORT BAAKSEWEG 8 7251 RH VORDEN		VERENIGING NATUURMONUMENTEN	
project		opdrachtgever	
NIEUWE BRUIDSSUITE IN RUIMTE 103, BESTAANDE TOESTAND		status	
DO-DT- 32	16-671	1:50	21-07-'17
	DEFINITIEF ONTWERP	ENR	
tekening nr.	fase	getekend	vtzdgng

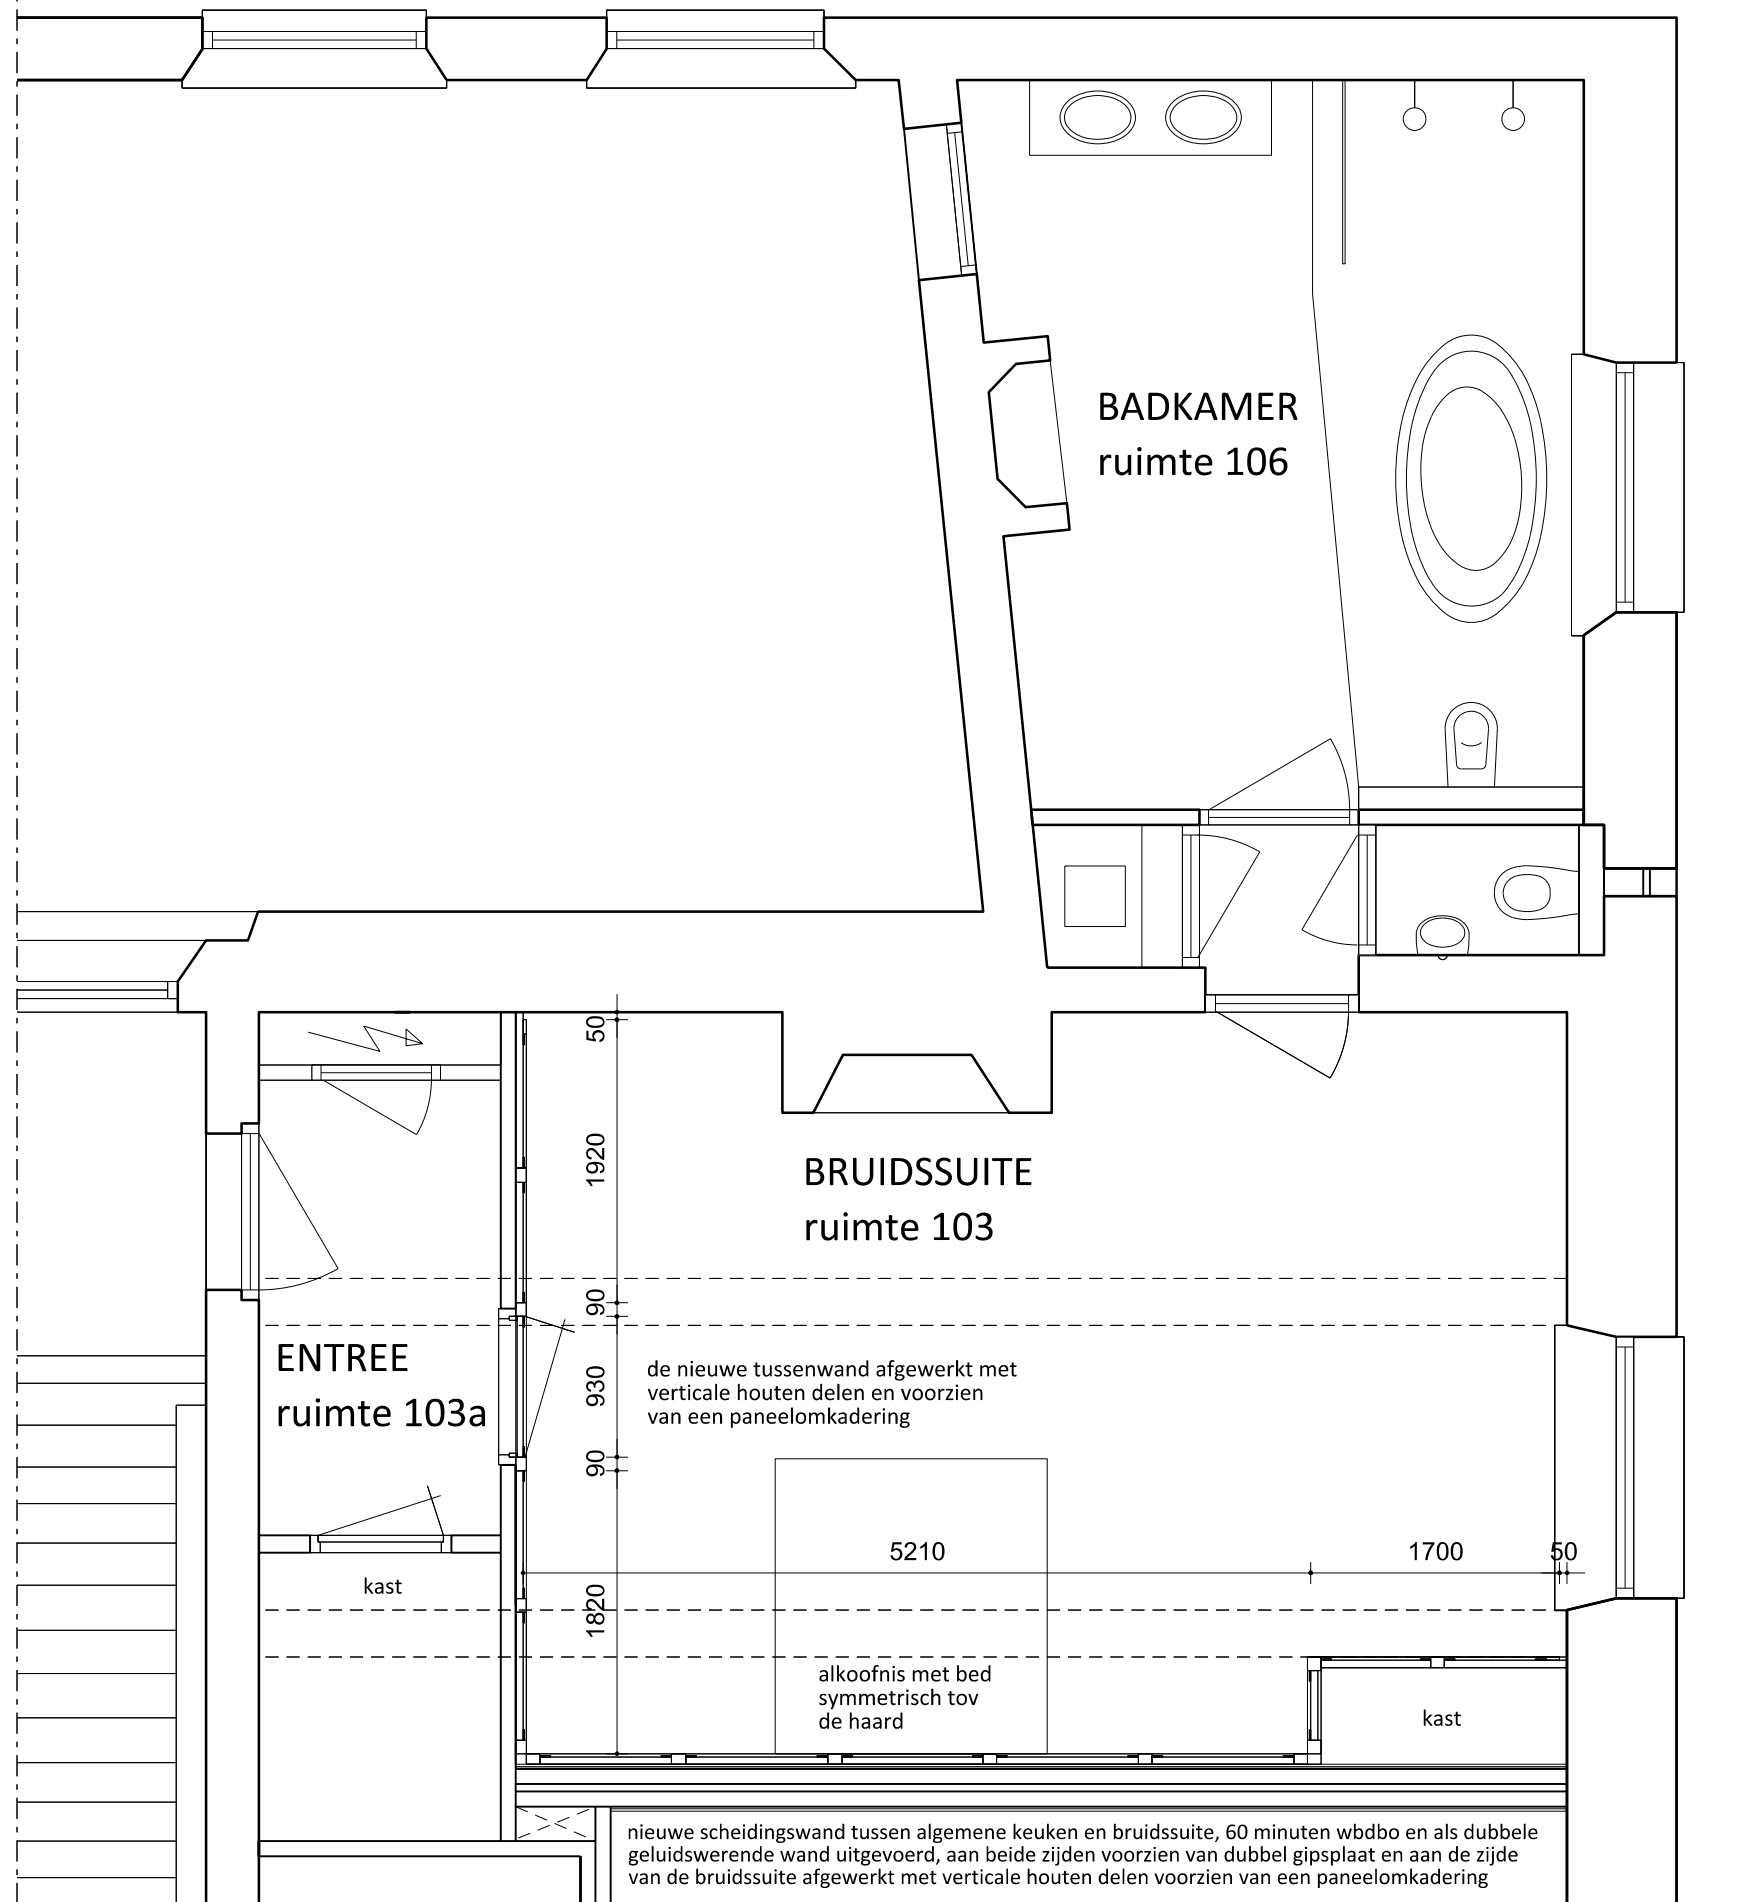


NIEUWE BRUIDSSUITE IN VERGADERKAMER RUIMTE 103, NIEUWE TOESTAND

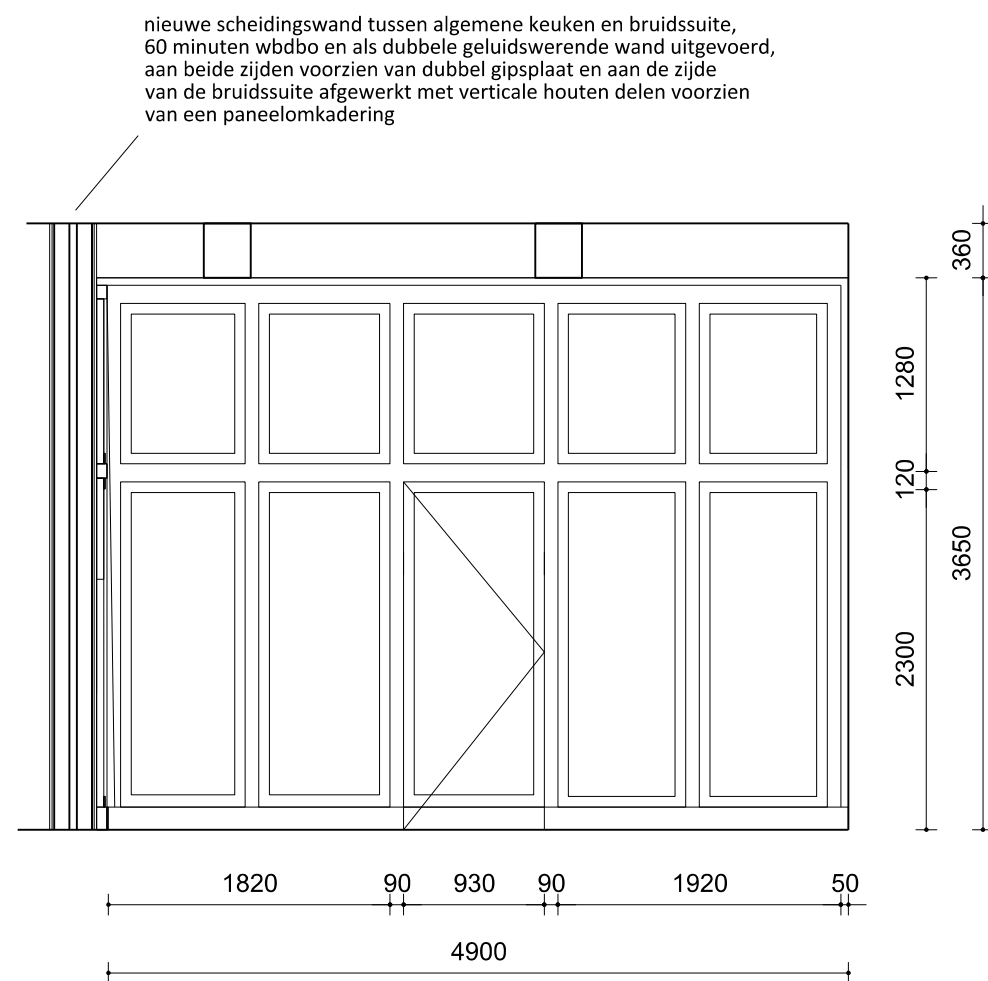


wandaanzicht tussenwand entree


KASTEEL HACKFORT BAAKSEWEG 8 7251 RH VORDEN		VERENIGING NATUURMONUMENTEN	
project		opdrachtgever	
NIEUWE BRUIDSSUITE IN RUIMTE 103, NIEUWE TOESTAND		status	
DO-DT- 33	16-671	1:50	21-07-'17
	project nr.	schaal	datum
tekening nr.	DEFINITIEF ONTWERP	ENR	getekend
fase		vrijzing	

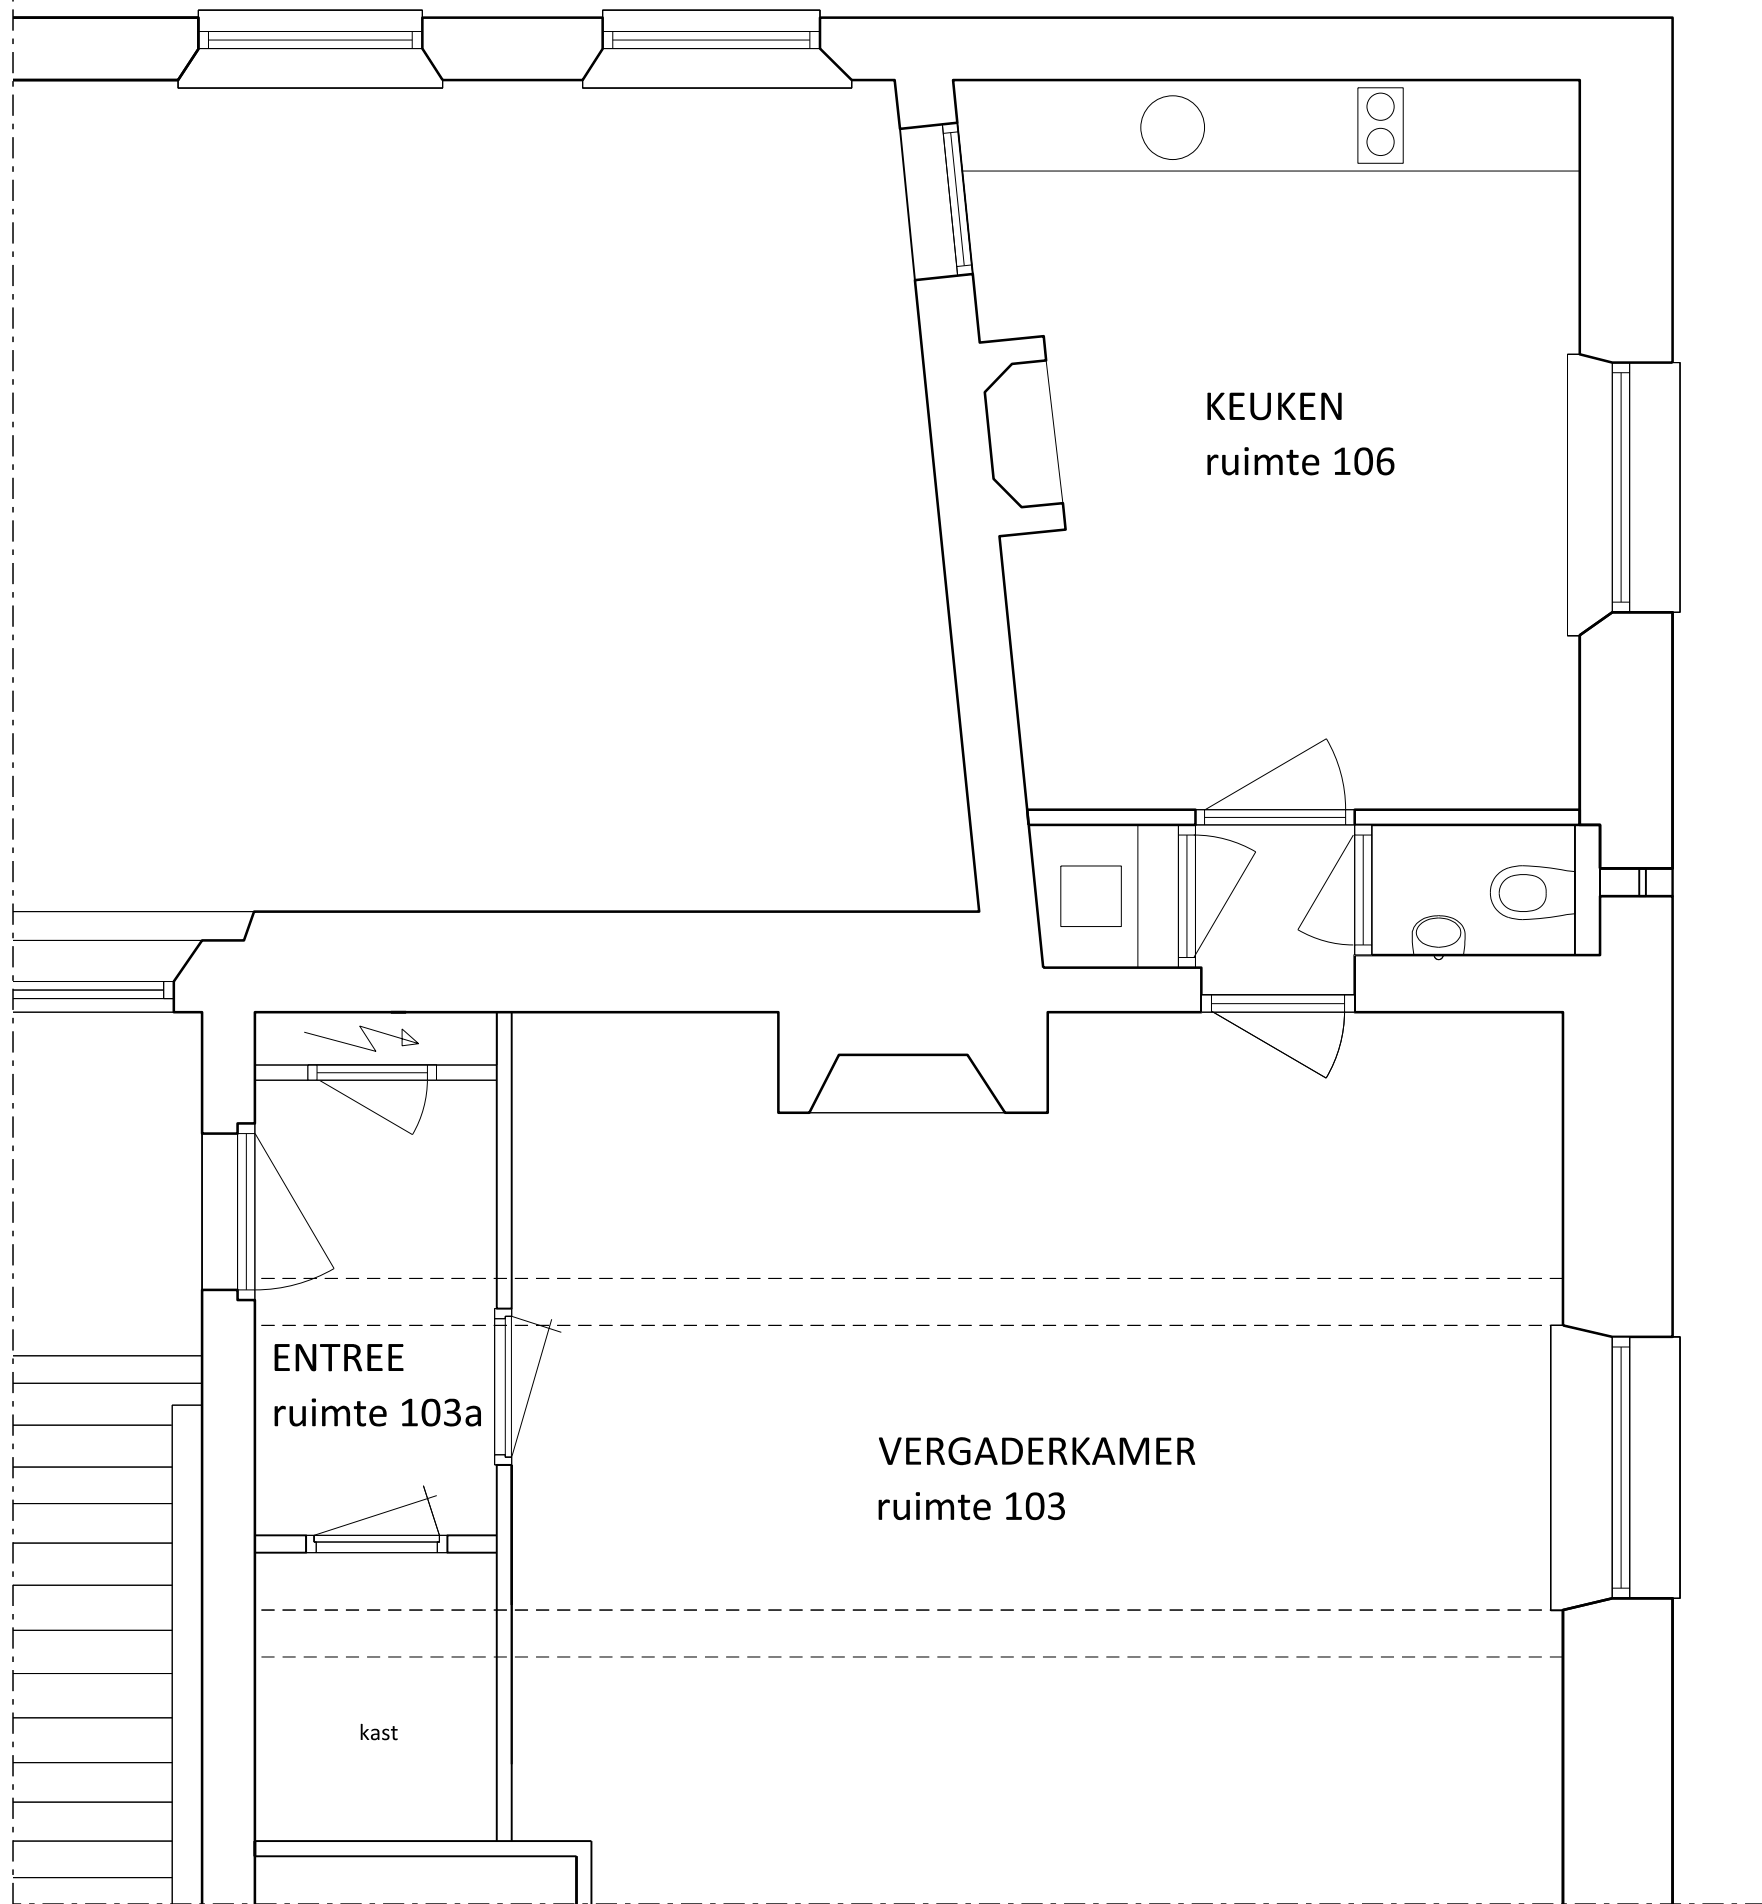

NIEUWE BADKAMER IN BESTAANDE KEUKEN RUIMTE 106, BESTAANDE TOESTAND

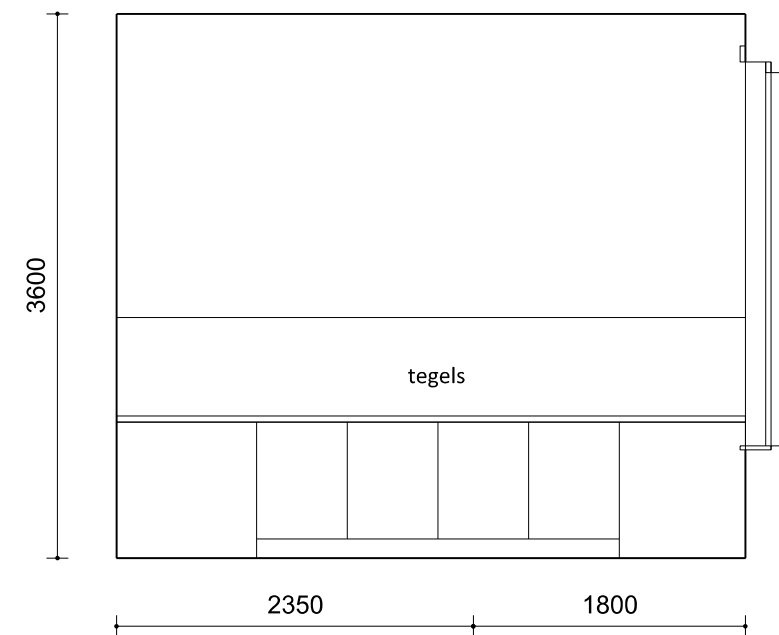


wandaanzicht achterwand

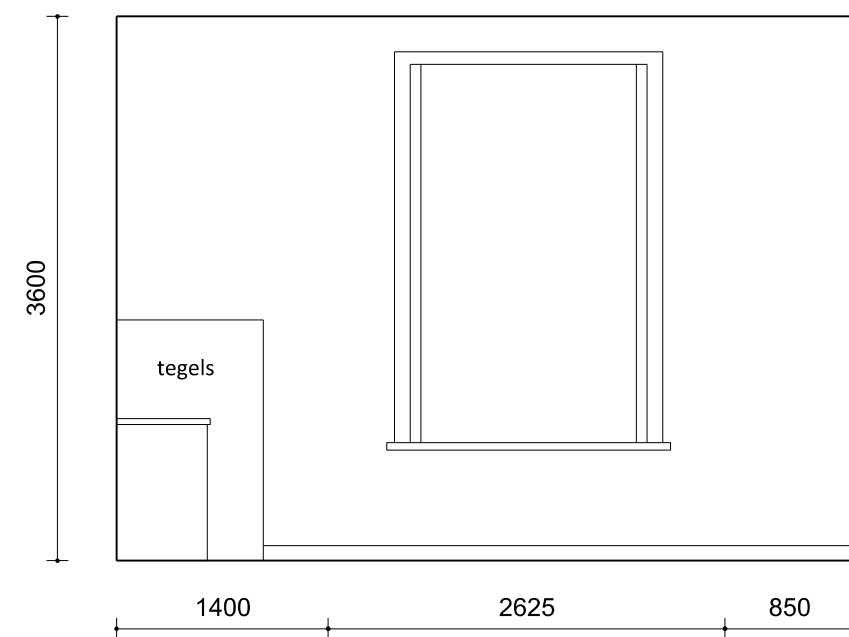


wandaanzicht rechter zijwand

KASTEEL HACKFORT BAAKSEWEG 8 7251 RH VORDEN		VERENIGING NATUURMONUMENTEN	
project		opdrachtgever	
NIEUWE BADKAMER BRUIDSSUITE IN RUIMTE 106, BESTAANDE TOESTAND		status	
onderdeel			
DO-DT- 34	16-671	1:50	21-07-'17
tekening nr.	project nr.	schaal	datum
	DEFINITIEF ONTWERP	ENR	vtz
	fase	getekend	wijziging


VERLAAN & BOUWSTRA architecten

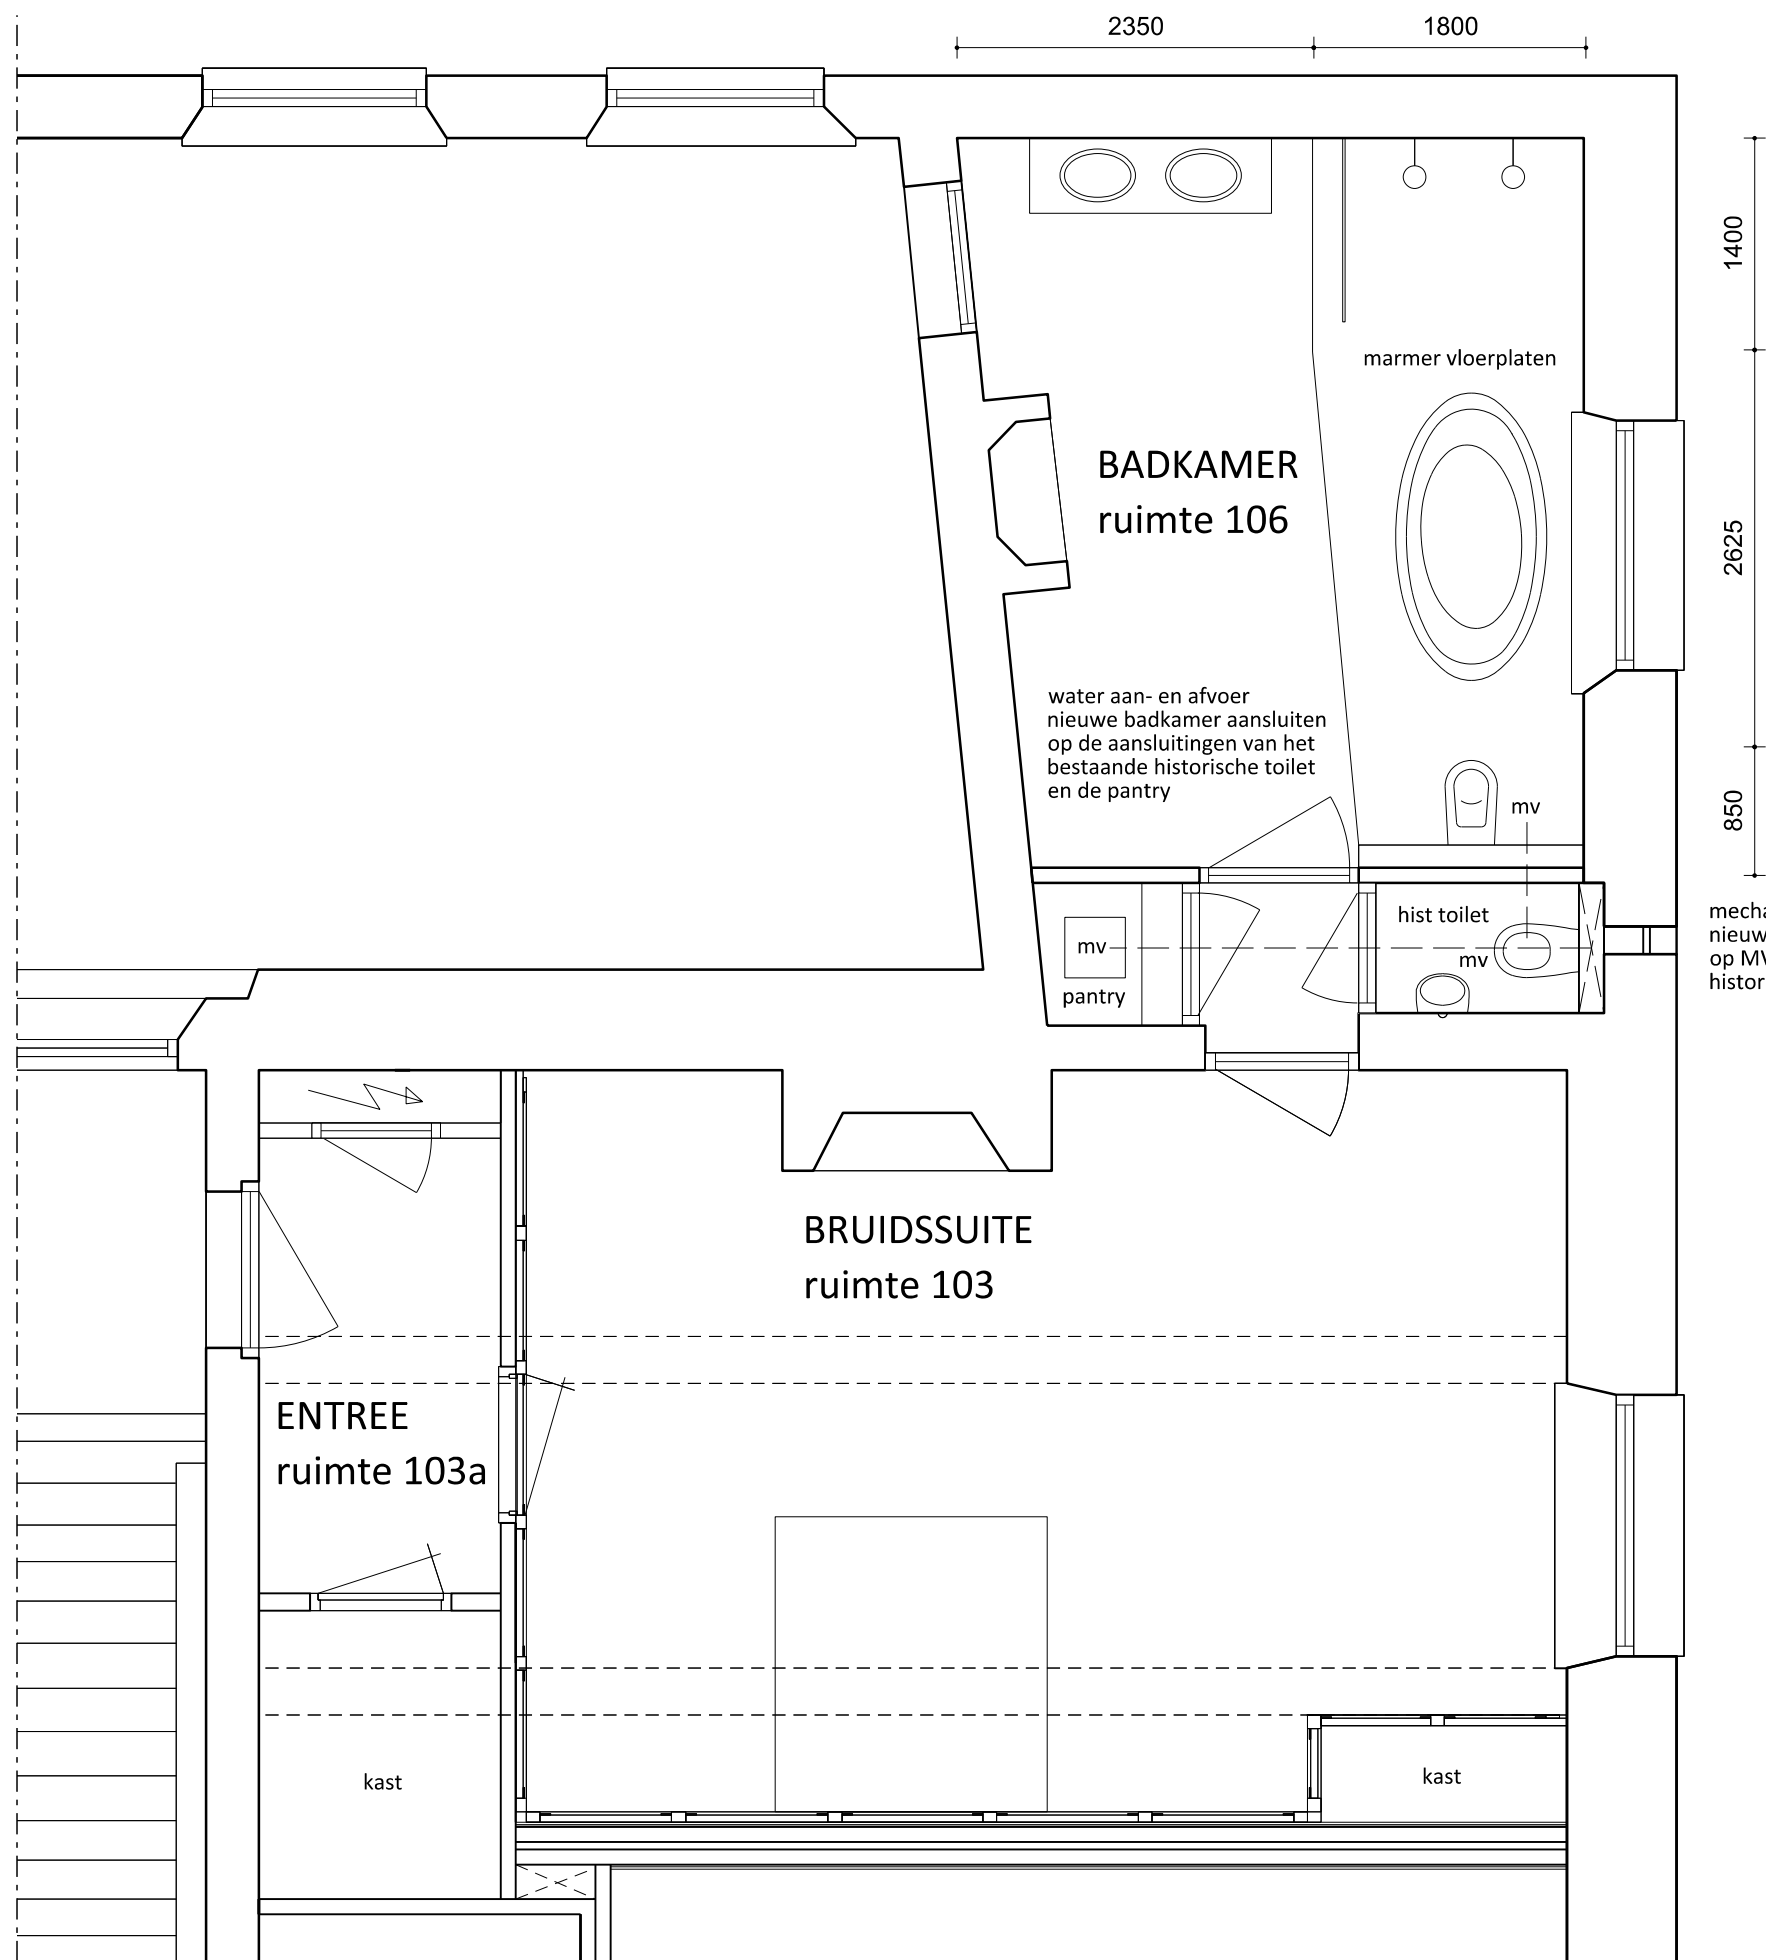

NIEUWE BADKAMER IN BESTAANDE KEUKEN RUIMTE 106, NIEUWE TOESTAND

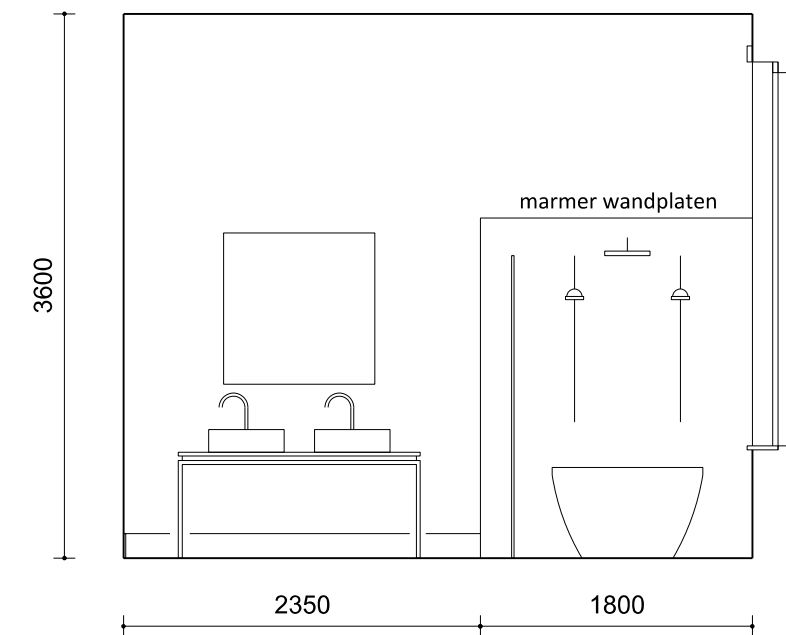



wandaanzicht achterwand

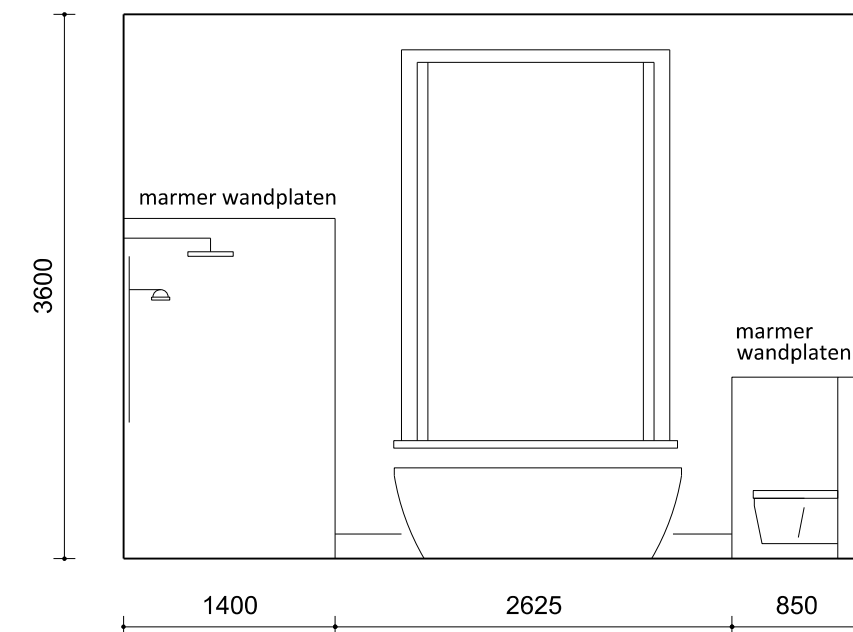

wandaanzicht rechter zijwand

KASTEEL HACKFORT BAAKSEWEG 8 7251 RH VORDEN		VERENIGING NATUURMONUMENTEN	
project		opdrachtgever	
NIEUWE BADKAMER BRUIDSSUITE IN RUIMTE 106, NIEUWE TOESTAND		status	
DO-DT- 35	16-671	1:50	21-07-'17
	DEFINITIEF ONTWERP	ENR	
tekening nr.	fase	getekend	vtziding




VERLAAN & BOUWSTRA architecten

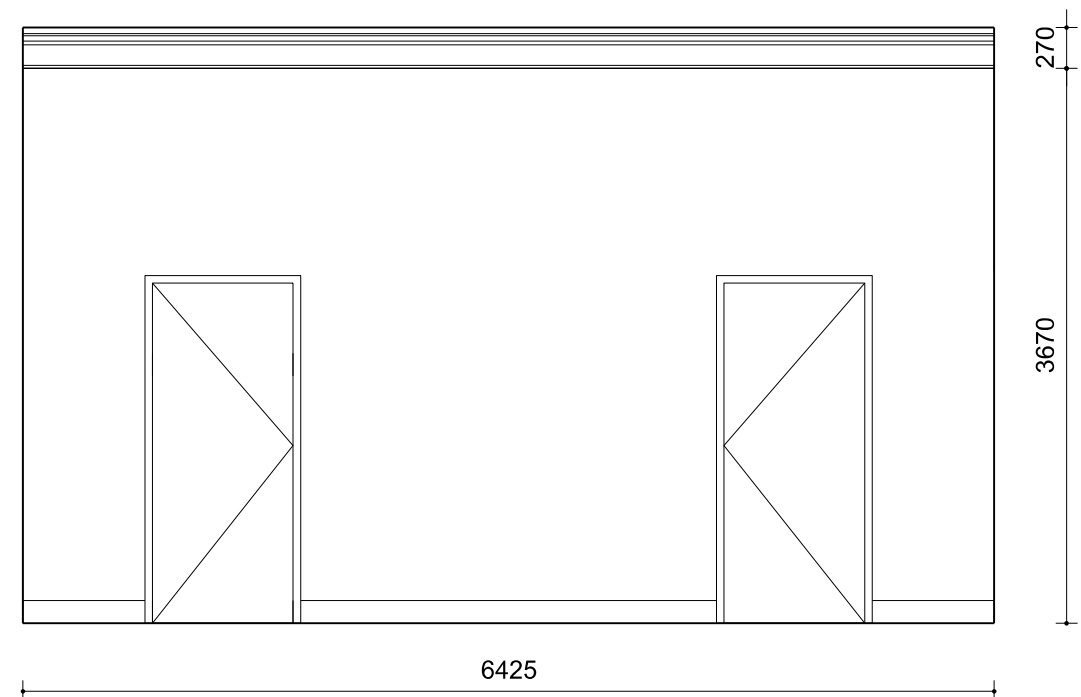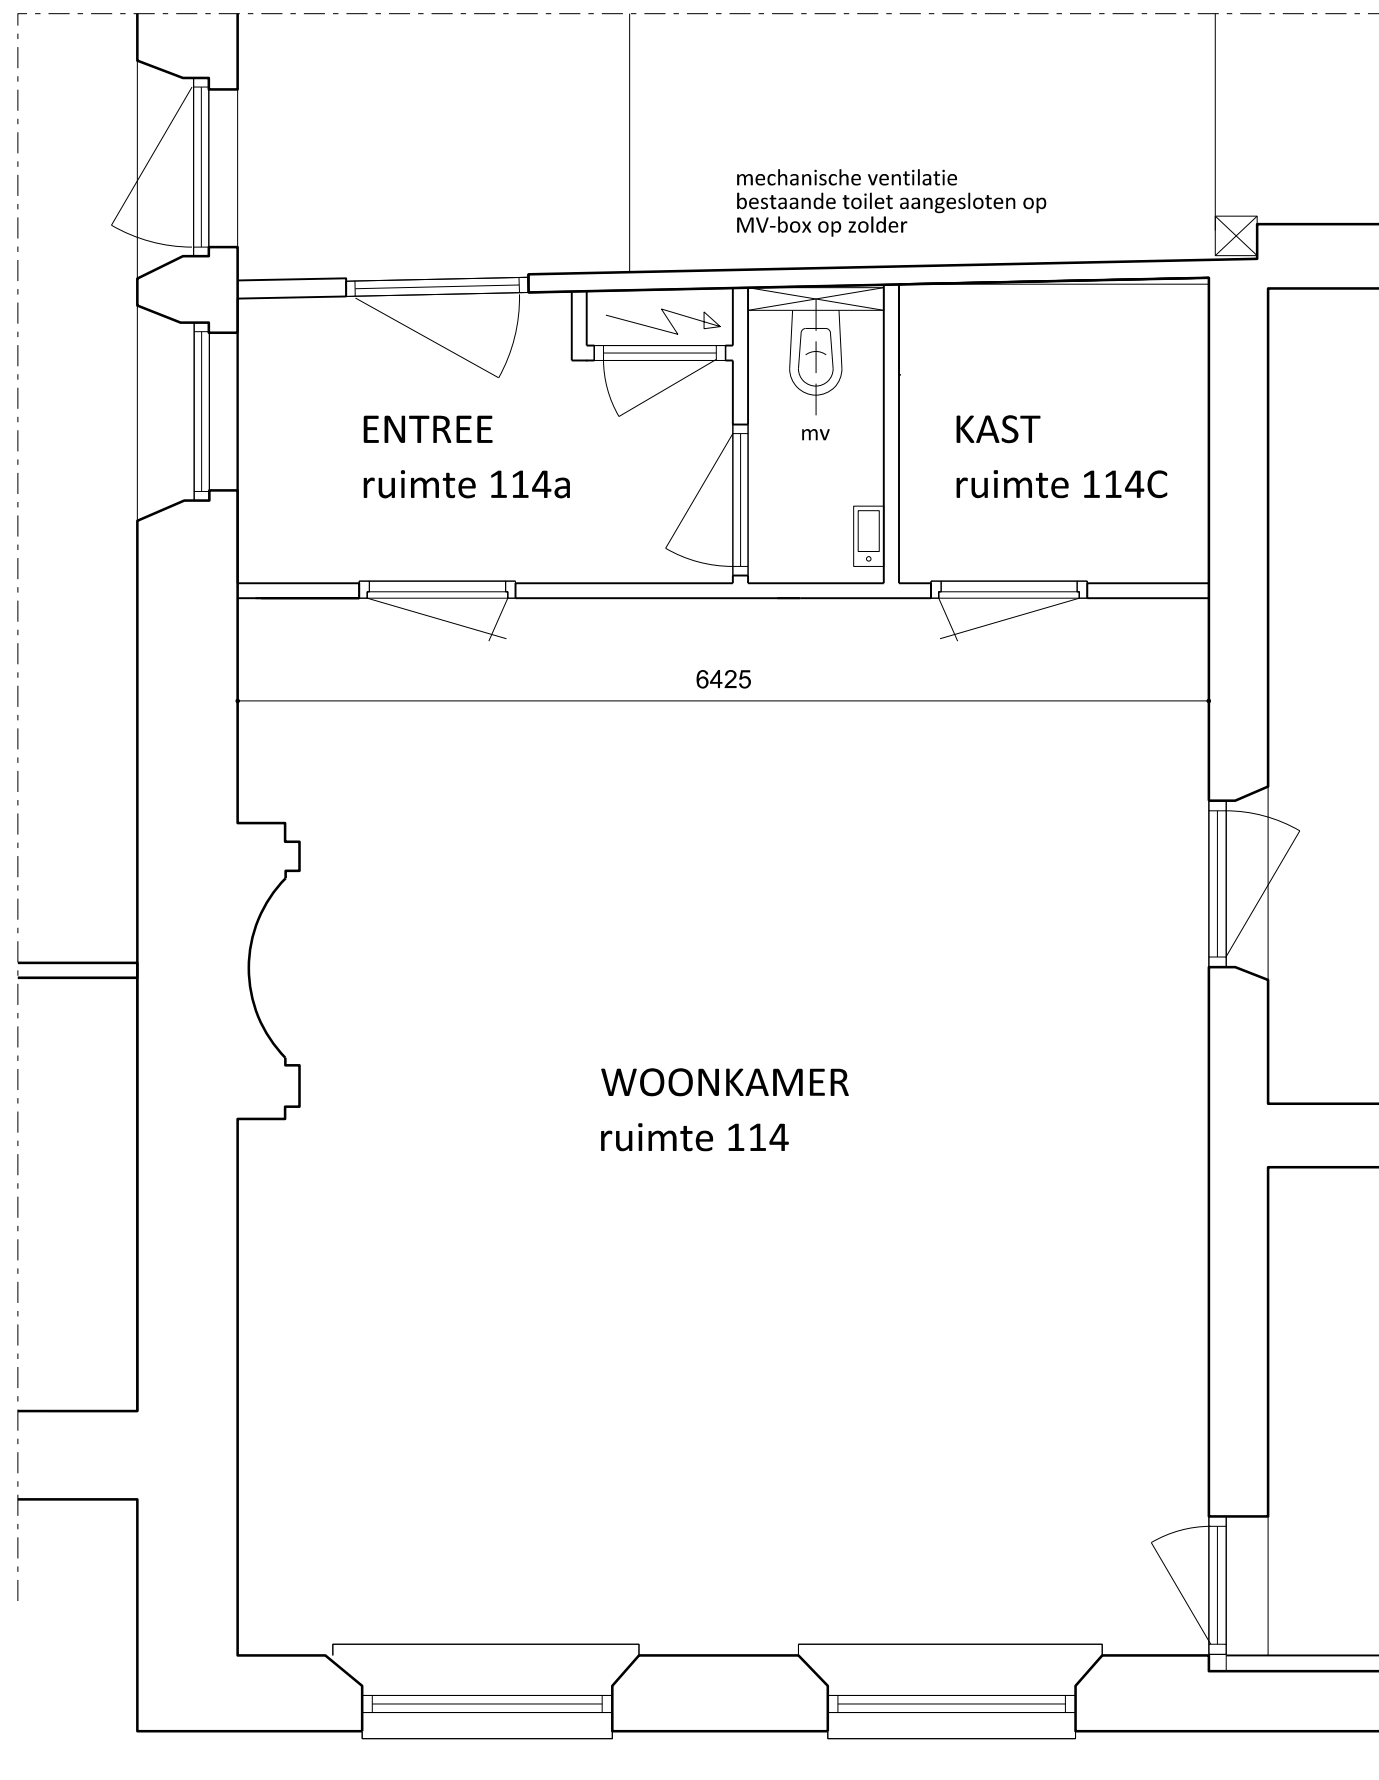

NIEUWE KEUKEN IN BESTAANDE ENTREEVOLUME RUIMTE 114, BESTAANDE TOESTAND

KASTEEL HACKFORT BAAKSEWEG 8 7251 RH VORDEN		VERENIGING NATUURMONUMENTEN	
project		opdrachtgever	
NIEUWE KEUKEN IN RUIMTE 114, BESTAANDE TOESTAND		status	
DO-DT- 36	16-671	1:50	21-07-'17
	DEFINITIEF ONTWERP	ENR	
tekening nr.	fase	getekend	vtzking

VERLAAN & BOUWSTRA architecten

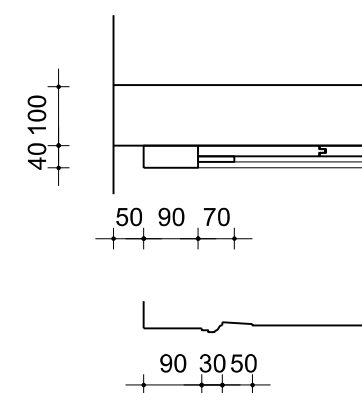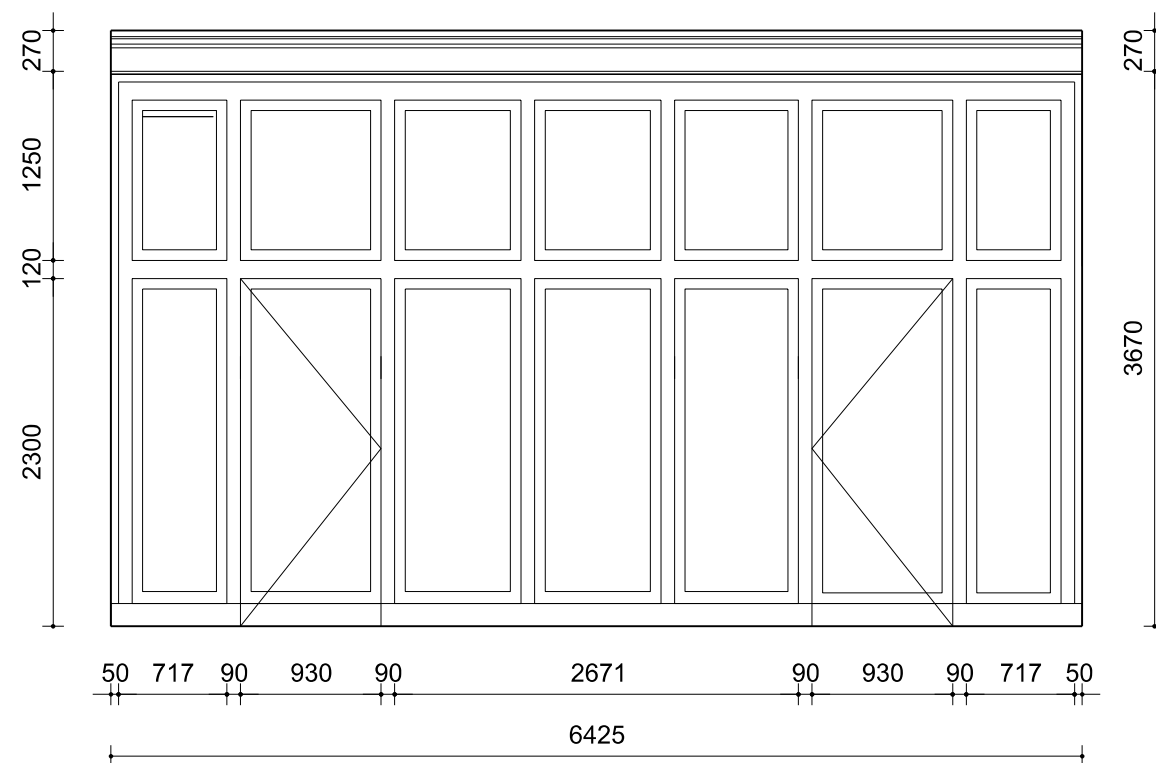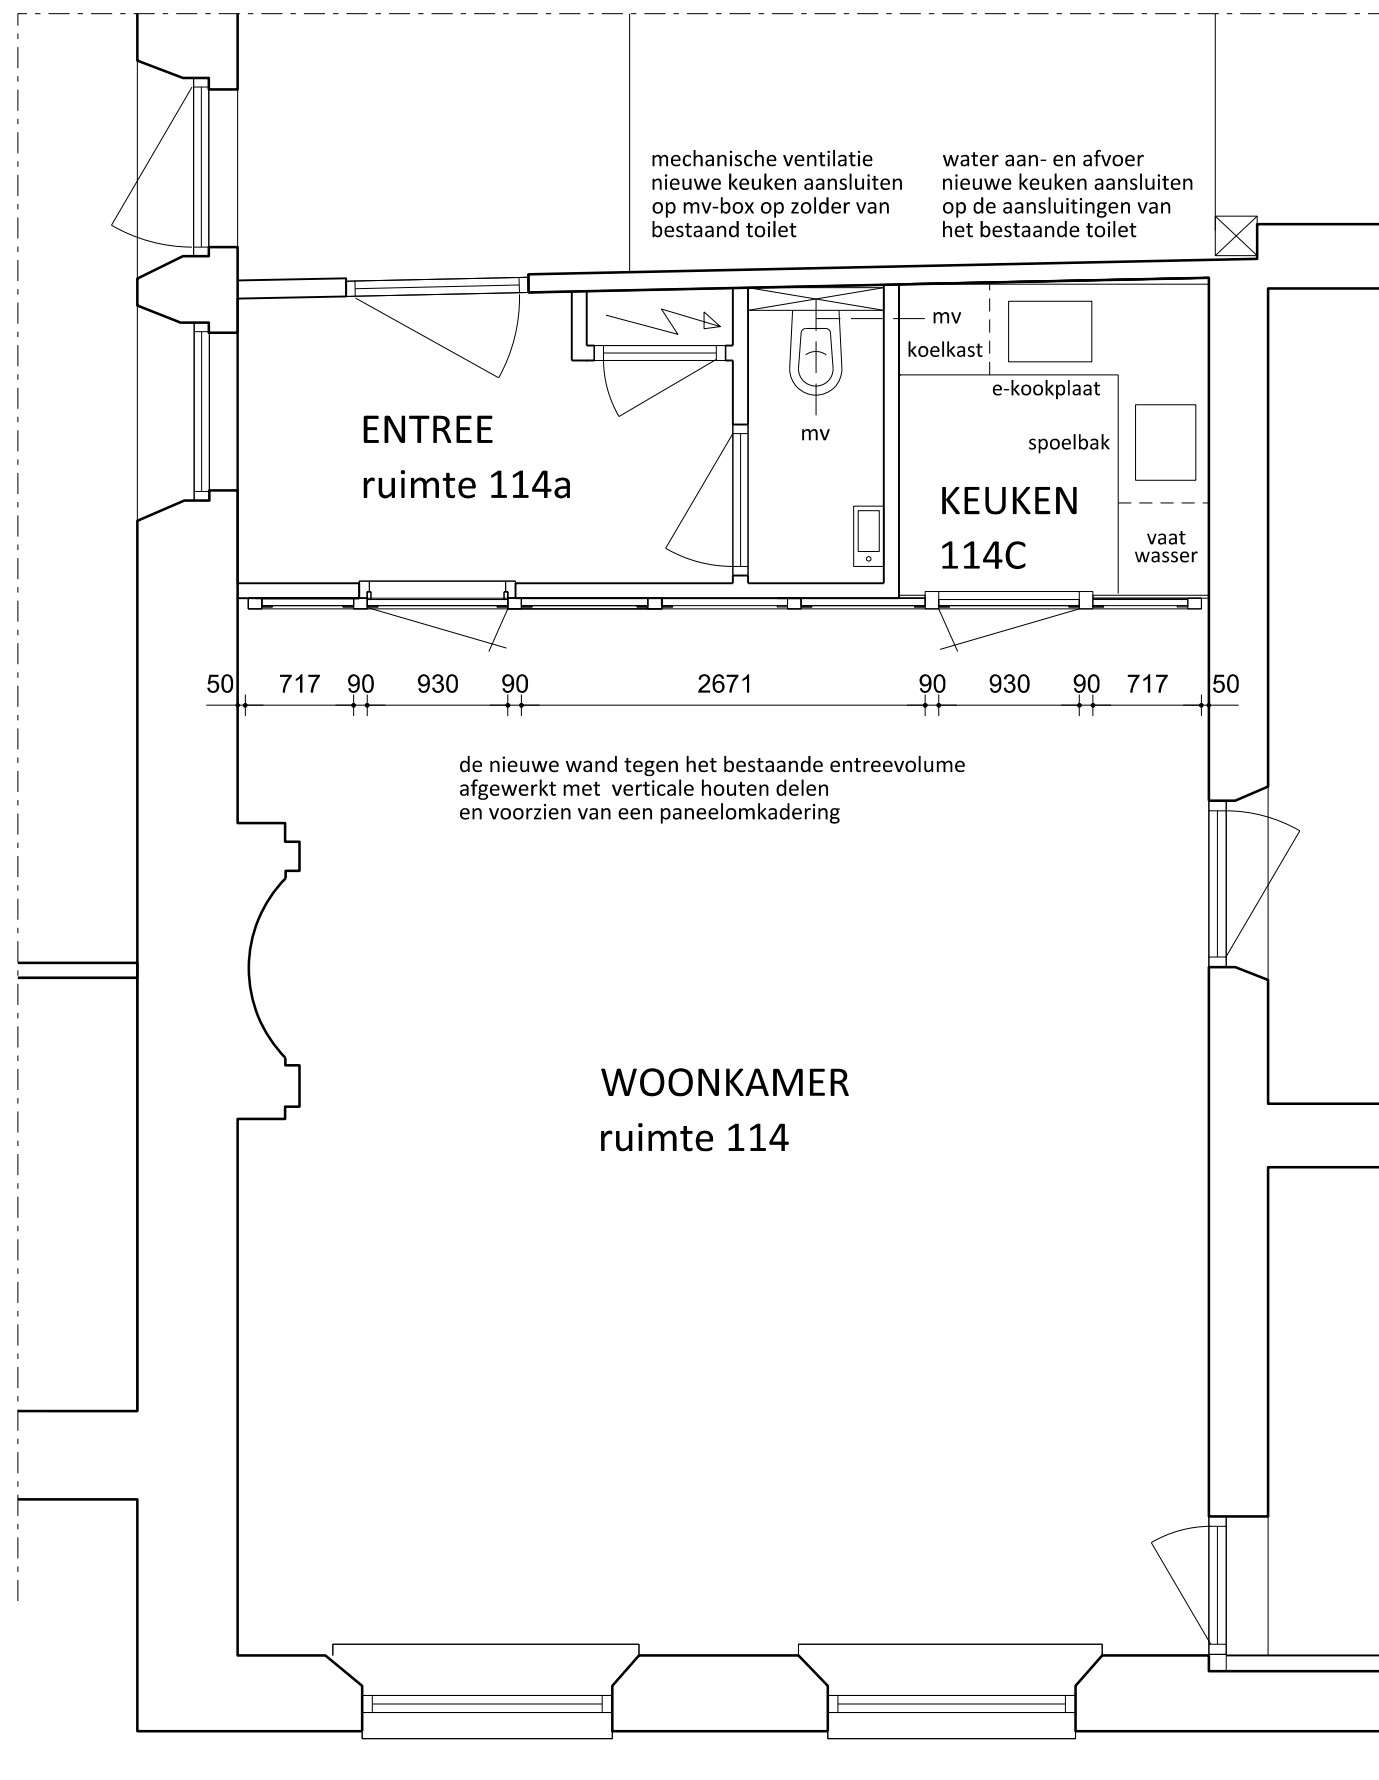

detaillering houten wanden

profiel panelen lambrisering

NIEUWE KEUKEN IN BESTAANDE ENTREEVOLUME RUIMTE 114, NIEUWE TOESTAND

KASTEEL HACKFORT BAAKSEWEG 8 7251 RH VORDEN		VERENIGING NATUURMONUMENTEN	
project		opdrachtgever	
NIEUWE KEUKEN IN RUIMTE 114, NIEUWE TOESTAND		status	
onderdeel			
DO-DT- 37	16-671	1:50	21-07-'17
tekening nr.	project nr.	schaal	datum
	DEFINITIEF ONTWERP	ENR	
	fase	getekend	uitwerking

VERLAAN & BOUWSTRA architecten