


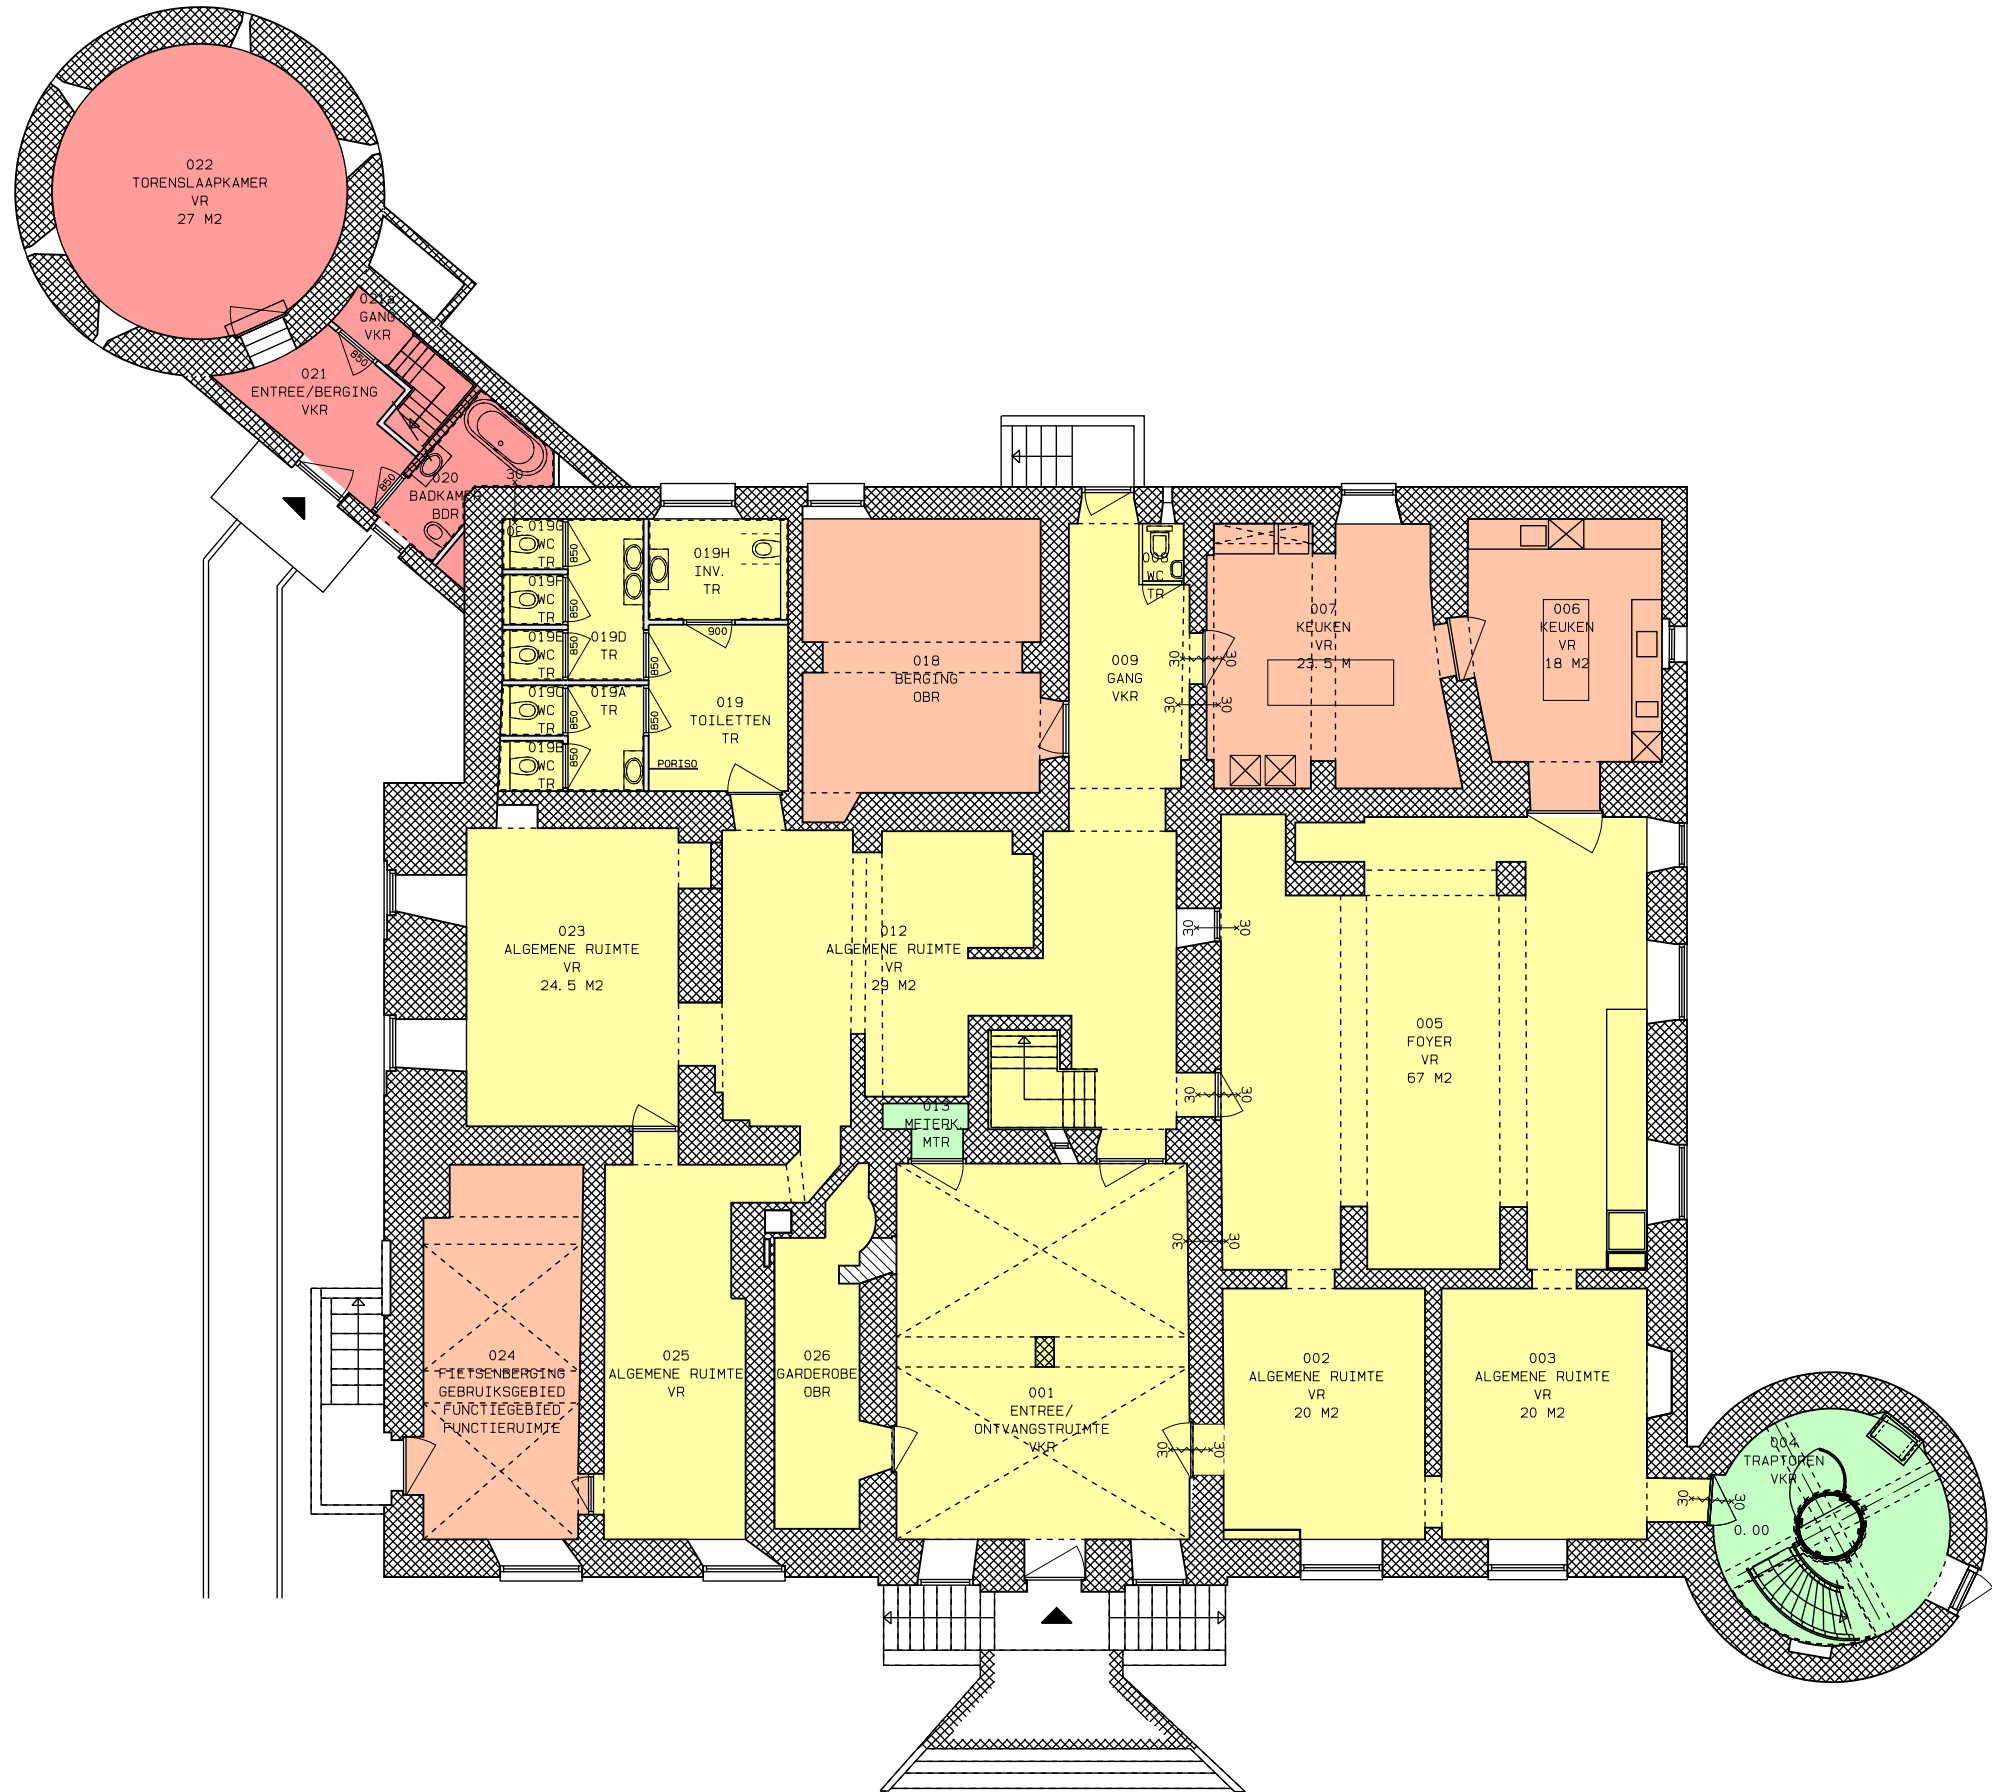


SOUTERRAIN


- GEBRUIKSFUNCTIE:
- BIJEENKOMSTFUNCTIE 326 M2
 - LOGIESFUNCTIE 43 M2
 - OVERIGE GEBRUIKSFUNCTIE 23 M2
 - GEBRUIKSFUNCTIE GEMEENSCHAPPELIJK 93 M2

KASTEEL HACKFORT BAAKSEWEG 8 7251 RH VORDEN		VERENIGING NATUURMONUMENTEN	
project		opdrachtgever	
SOUTERRAIN GEBRUIKSFUNCTIES		DEFINITIEF	
onderdeel		status	
DO-BB-01	16-671	project nr.	31-05-'17
	DEFINITIEF ONTWERP	schaal	datum
tekening nr.	ENR	getekend	21-07-'17
fase		wijziging	

VERLAAN & BOUWSTRA architecten

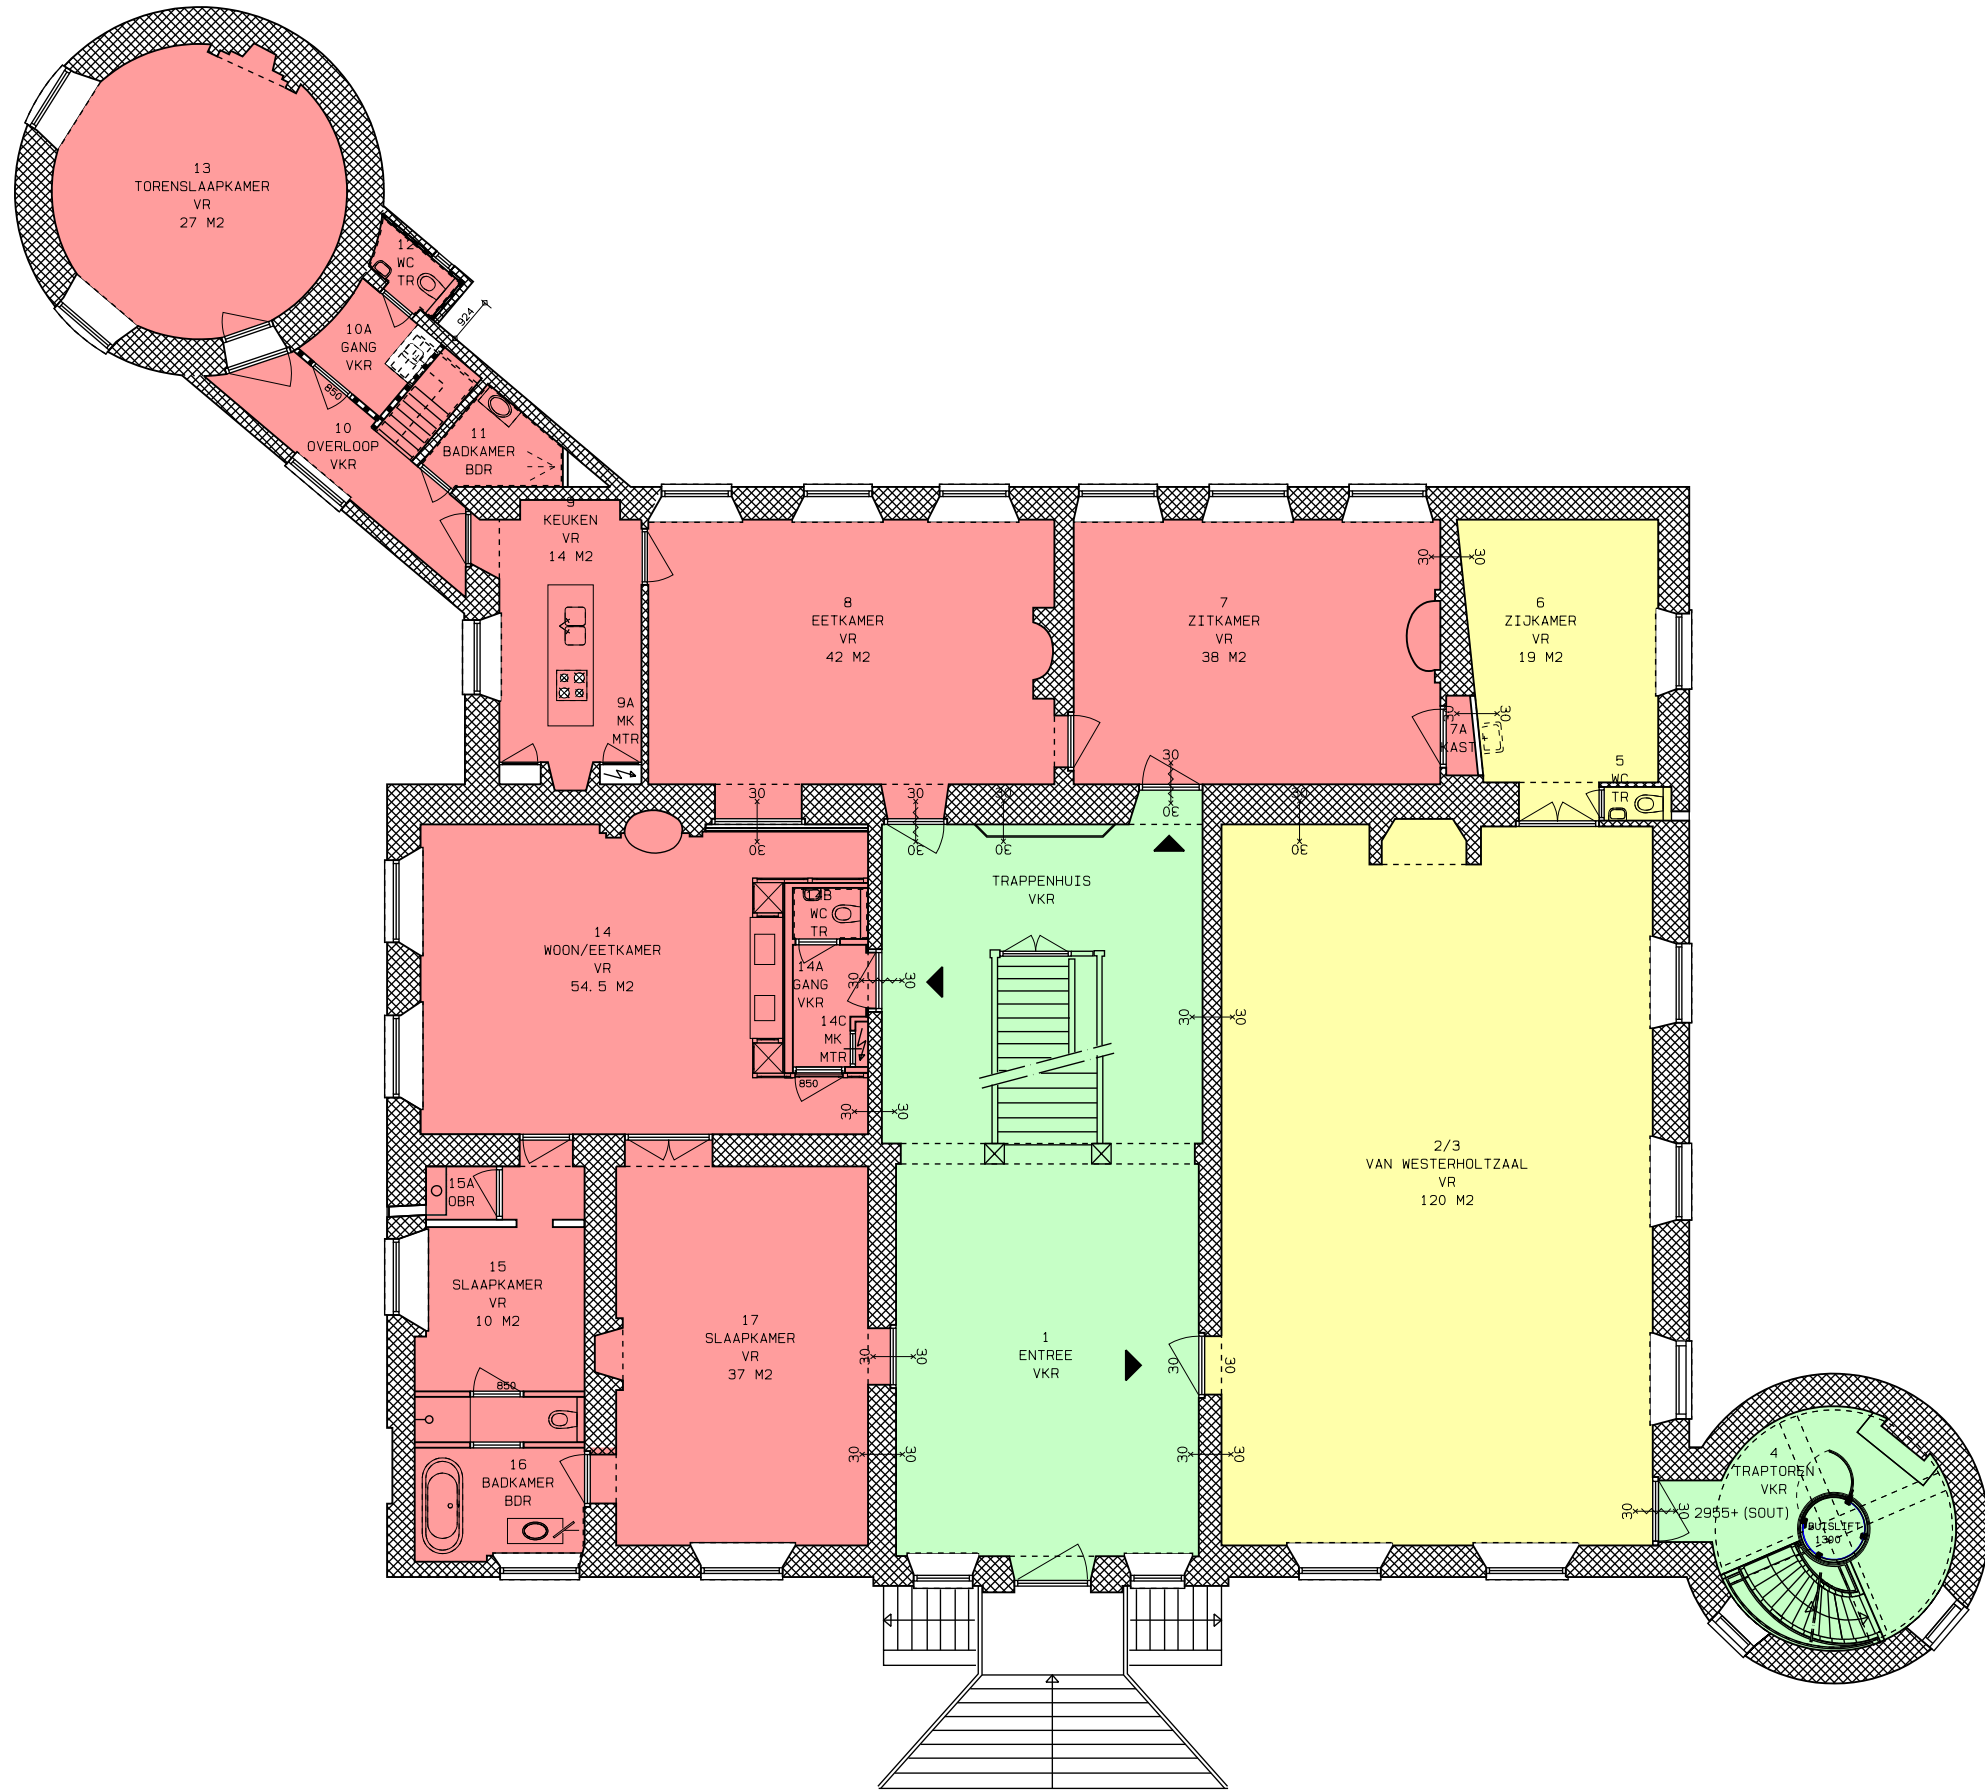

BEGANE GROND (BEL ETAGE)

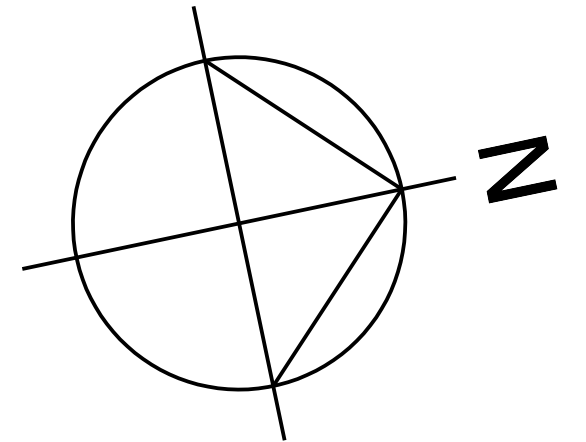


GEBRUIKSFUNCTIE:

- BIJEENKOMSTFUNCTIE 143 M2
- LOGIESFUNCTIE 263 M2
- GEBRUIKSFUNCTIE GEMEENSCHAPPELIJK 110 M2

0 2 4 6 8 10 M

KASTEEL HACKFORT BAAKSEWEG 8 7251 RH VORDEN		VERENIGING NATUURMONUMENTEN	
project		opdrachtgever	
BELETAGE GEBRUIKSFUNCTIES		DEFINITIEF	
onderdeel		status	
DO-BB-02	16-671	project nr.	31-05-'17
	DEFINITIEF ONTWERP	schaal	datum
tekening nr.	ENR	fase	21-07-'17
	getekend	wijziging	

VERLAAN & BOUWSTRA architecten

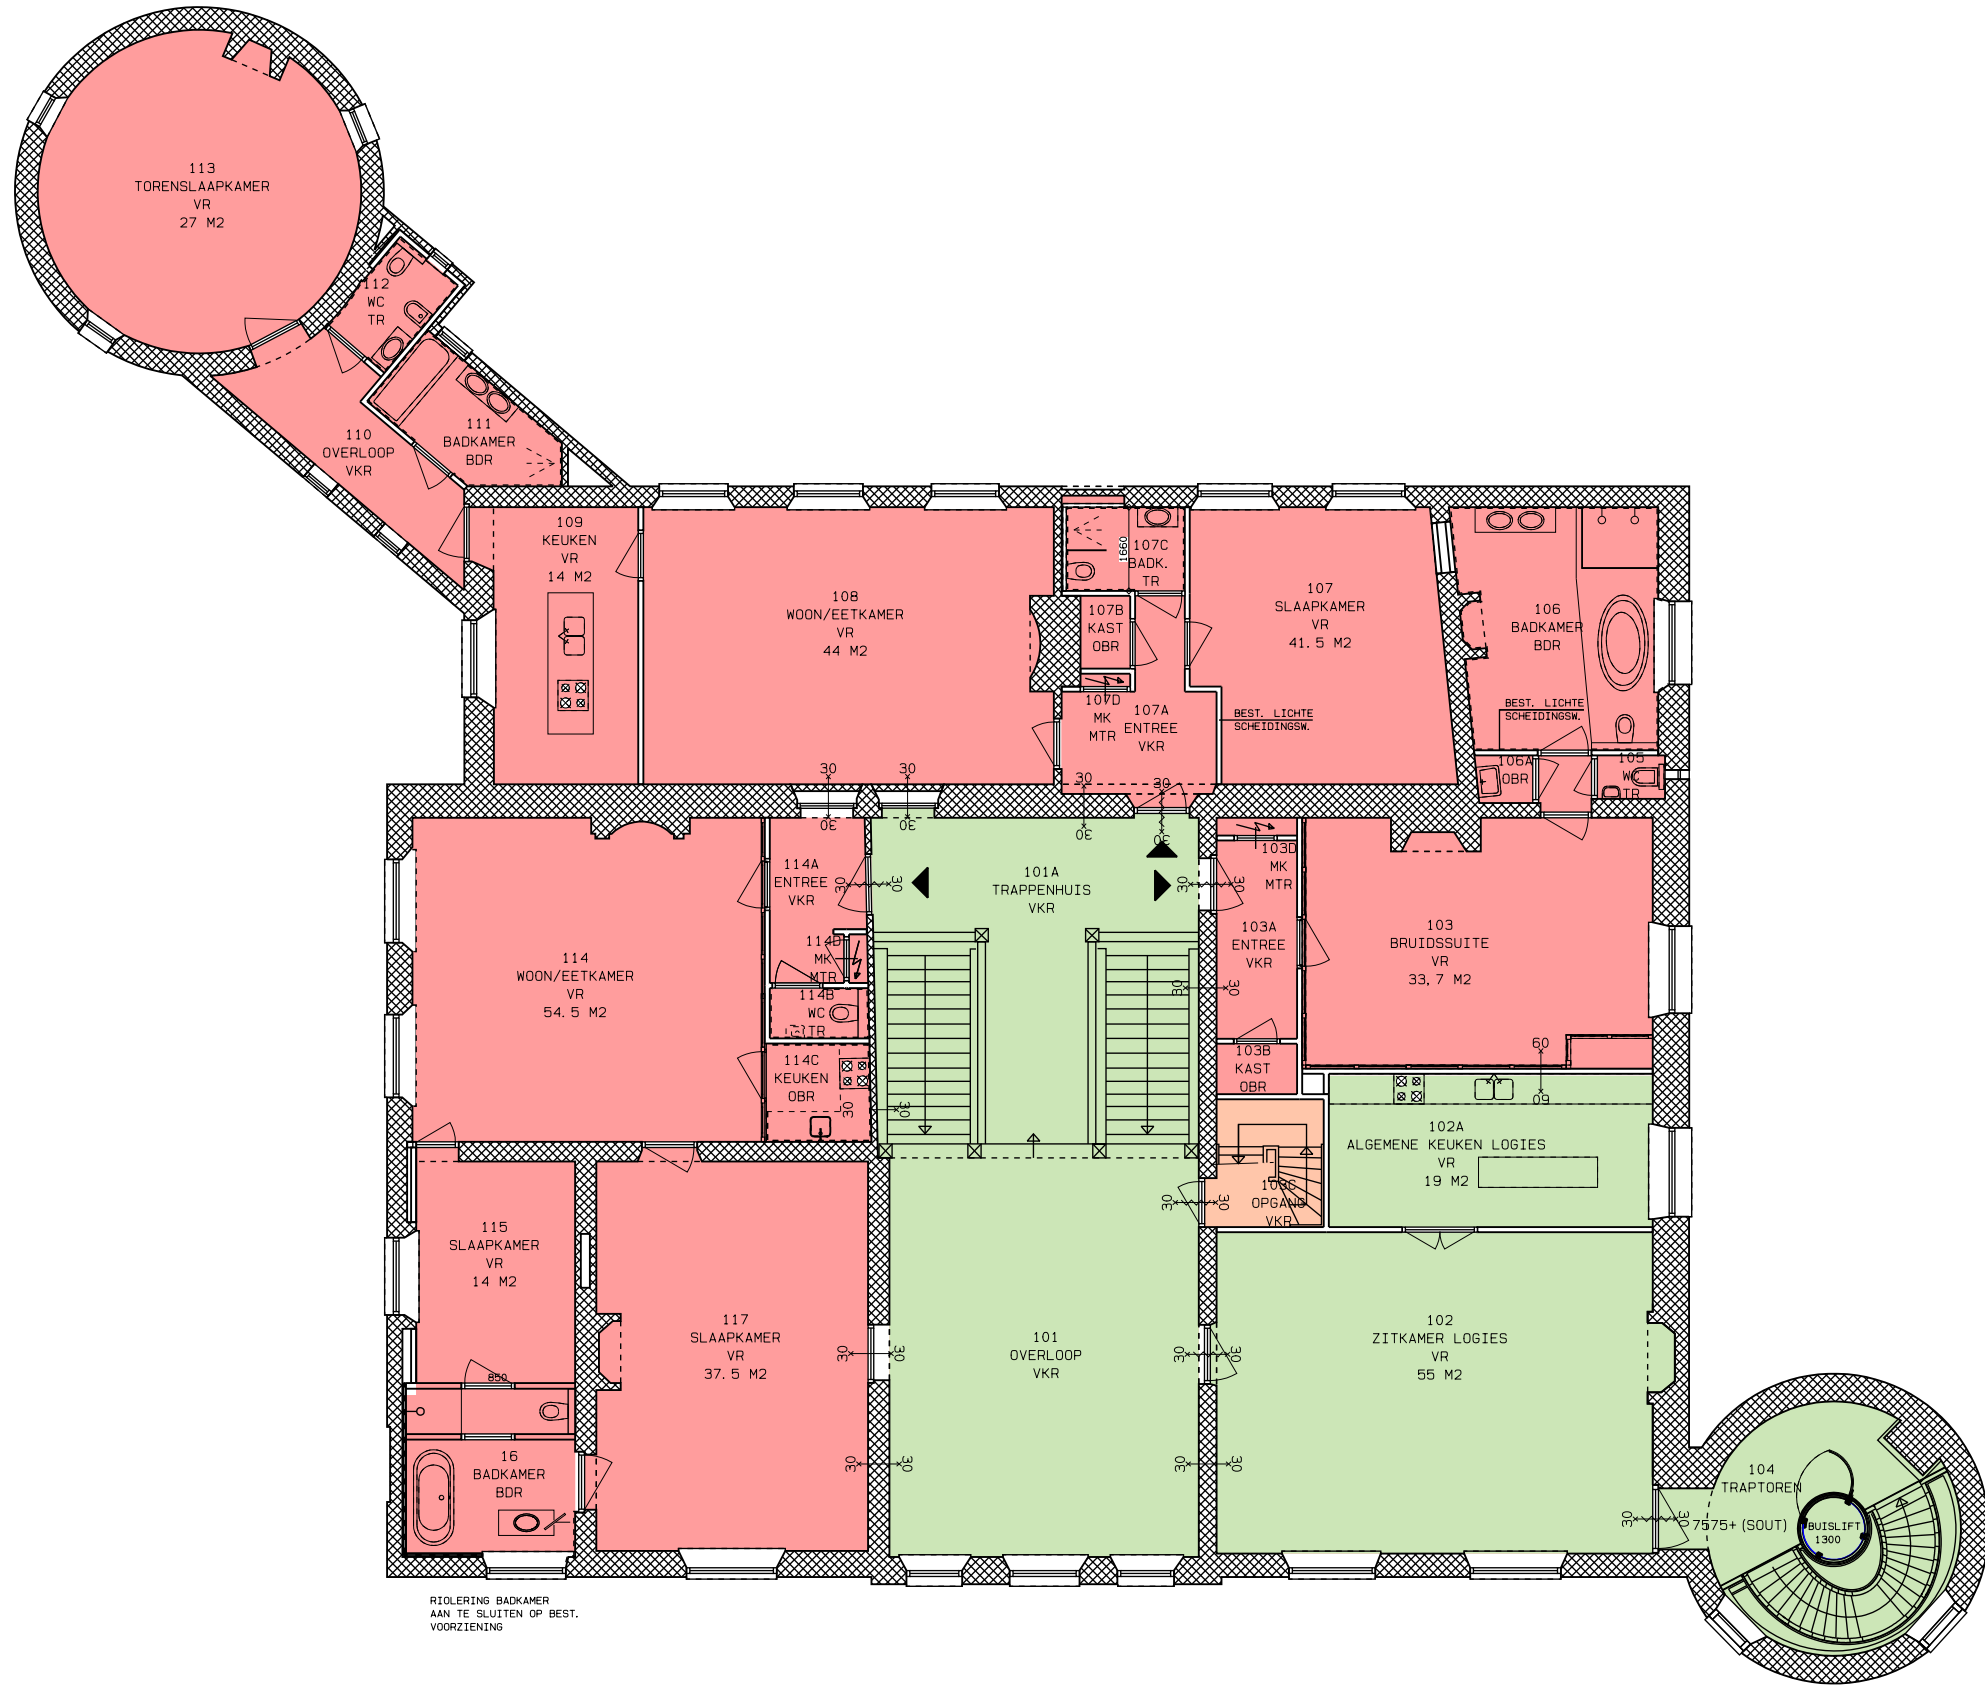


VERDIEPING


- GEBRUIKSFUNCTIE:
- LOGIESFUNCTIE 530 M2
 - OVERIGE GEBRUIKSFUNCTIE 5 M2
 - GEBRUIKSFUNCTIE GEMEENSCHAPPELIJK 110 M2

KASTEEL HACKFORT BAAKSEWEG 8 7251 RH VORDEN		VERENIGING NATUURMONUMENTEN	
project		opdrachtgever	
VERDIEPING GEBRUIKSFUNCTIES		DEFINITIEF	
onderdeel		status	
DO-BB-03	16-671	project nr.	31-05-'17
	DEFINITIEF ONTWERP	schaa	datum
tekening nr.	ENR	getekend	21-07-'17
fase		wijziging	

VERLAAN & BOUWSTRA architecten

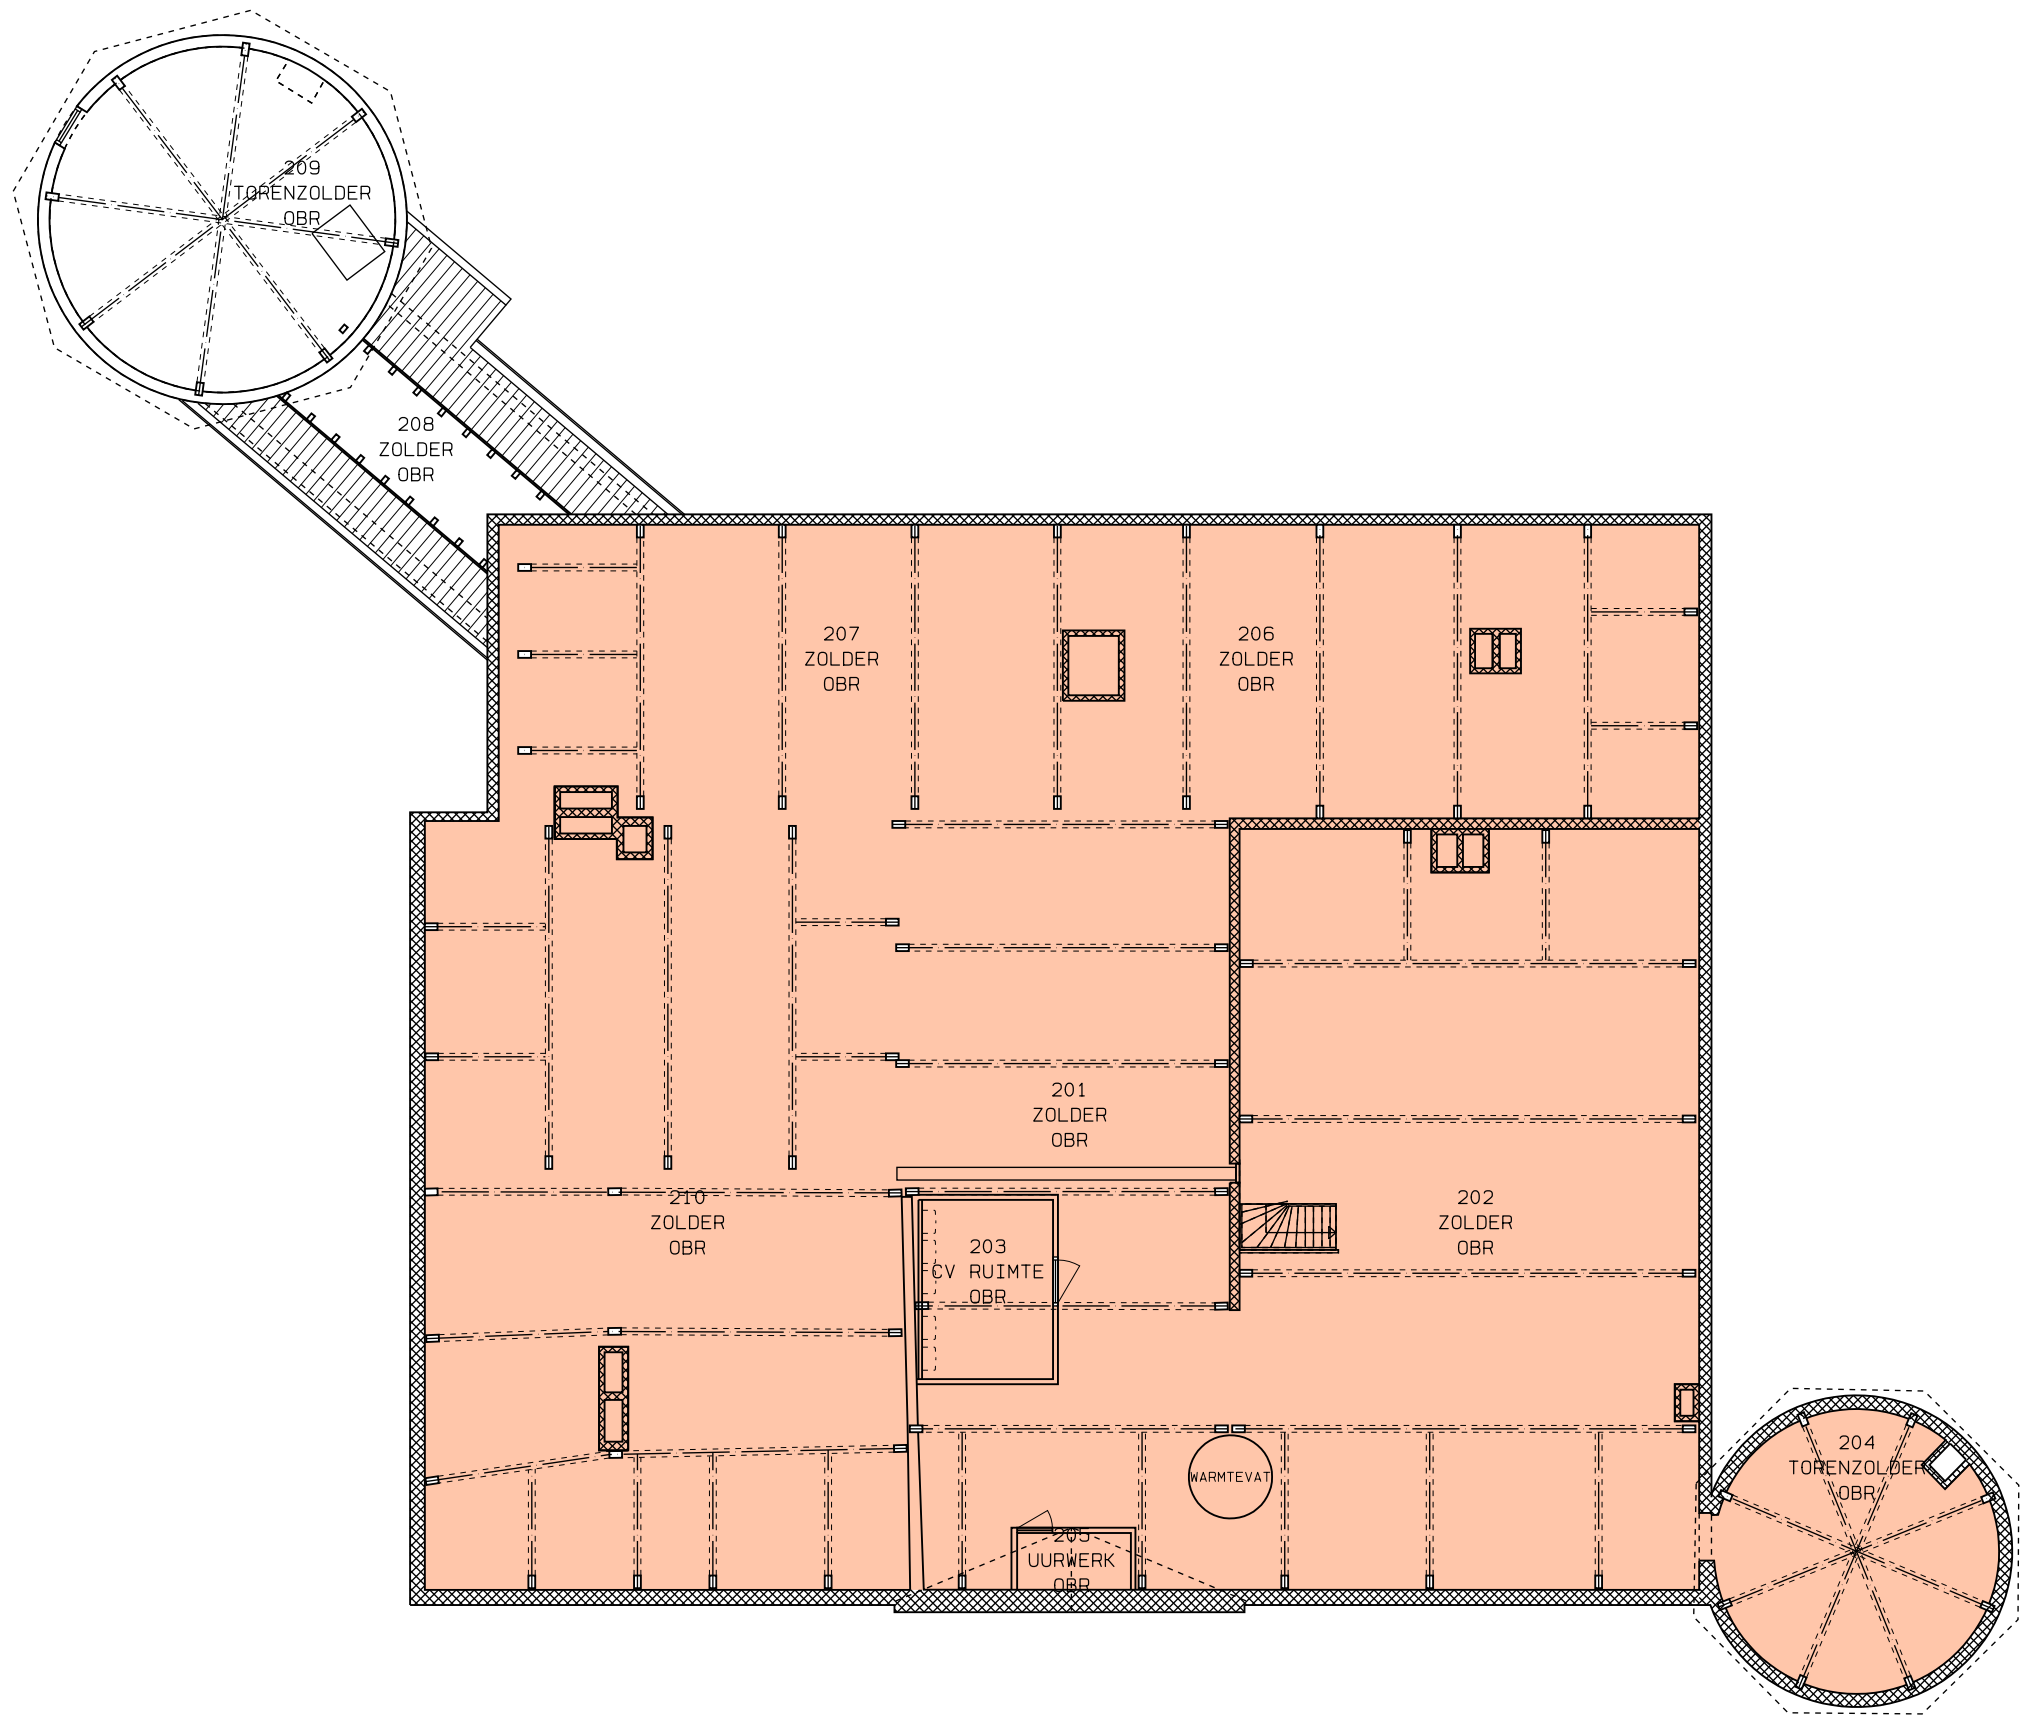

ZOLDER

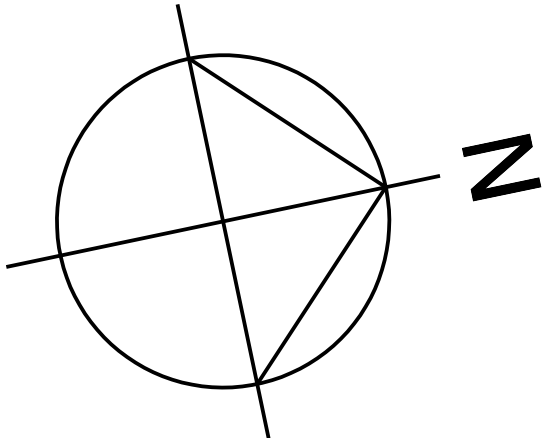


GEBRUIKSFUNCTIE:


OVERIGE GEBRUIKSFUNCTIE 550 M2



KASTEEL HACKFORT BAAKSEWEG 8 7251 RH VORDEN		VERENIGING NATUURMONUMENTEN	
project		opdrachtgever	
ZOLDER GEBRUIKSFUNCTIES		DEFINITIEF	
onderdeel		status	
DO-BB-04	16-671	schaal	31-05-'17
	project nr.	datum	
DEFINITIEF ONTWERP		ENR	21-07-'17
fase		getekend	wijziging

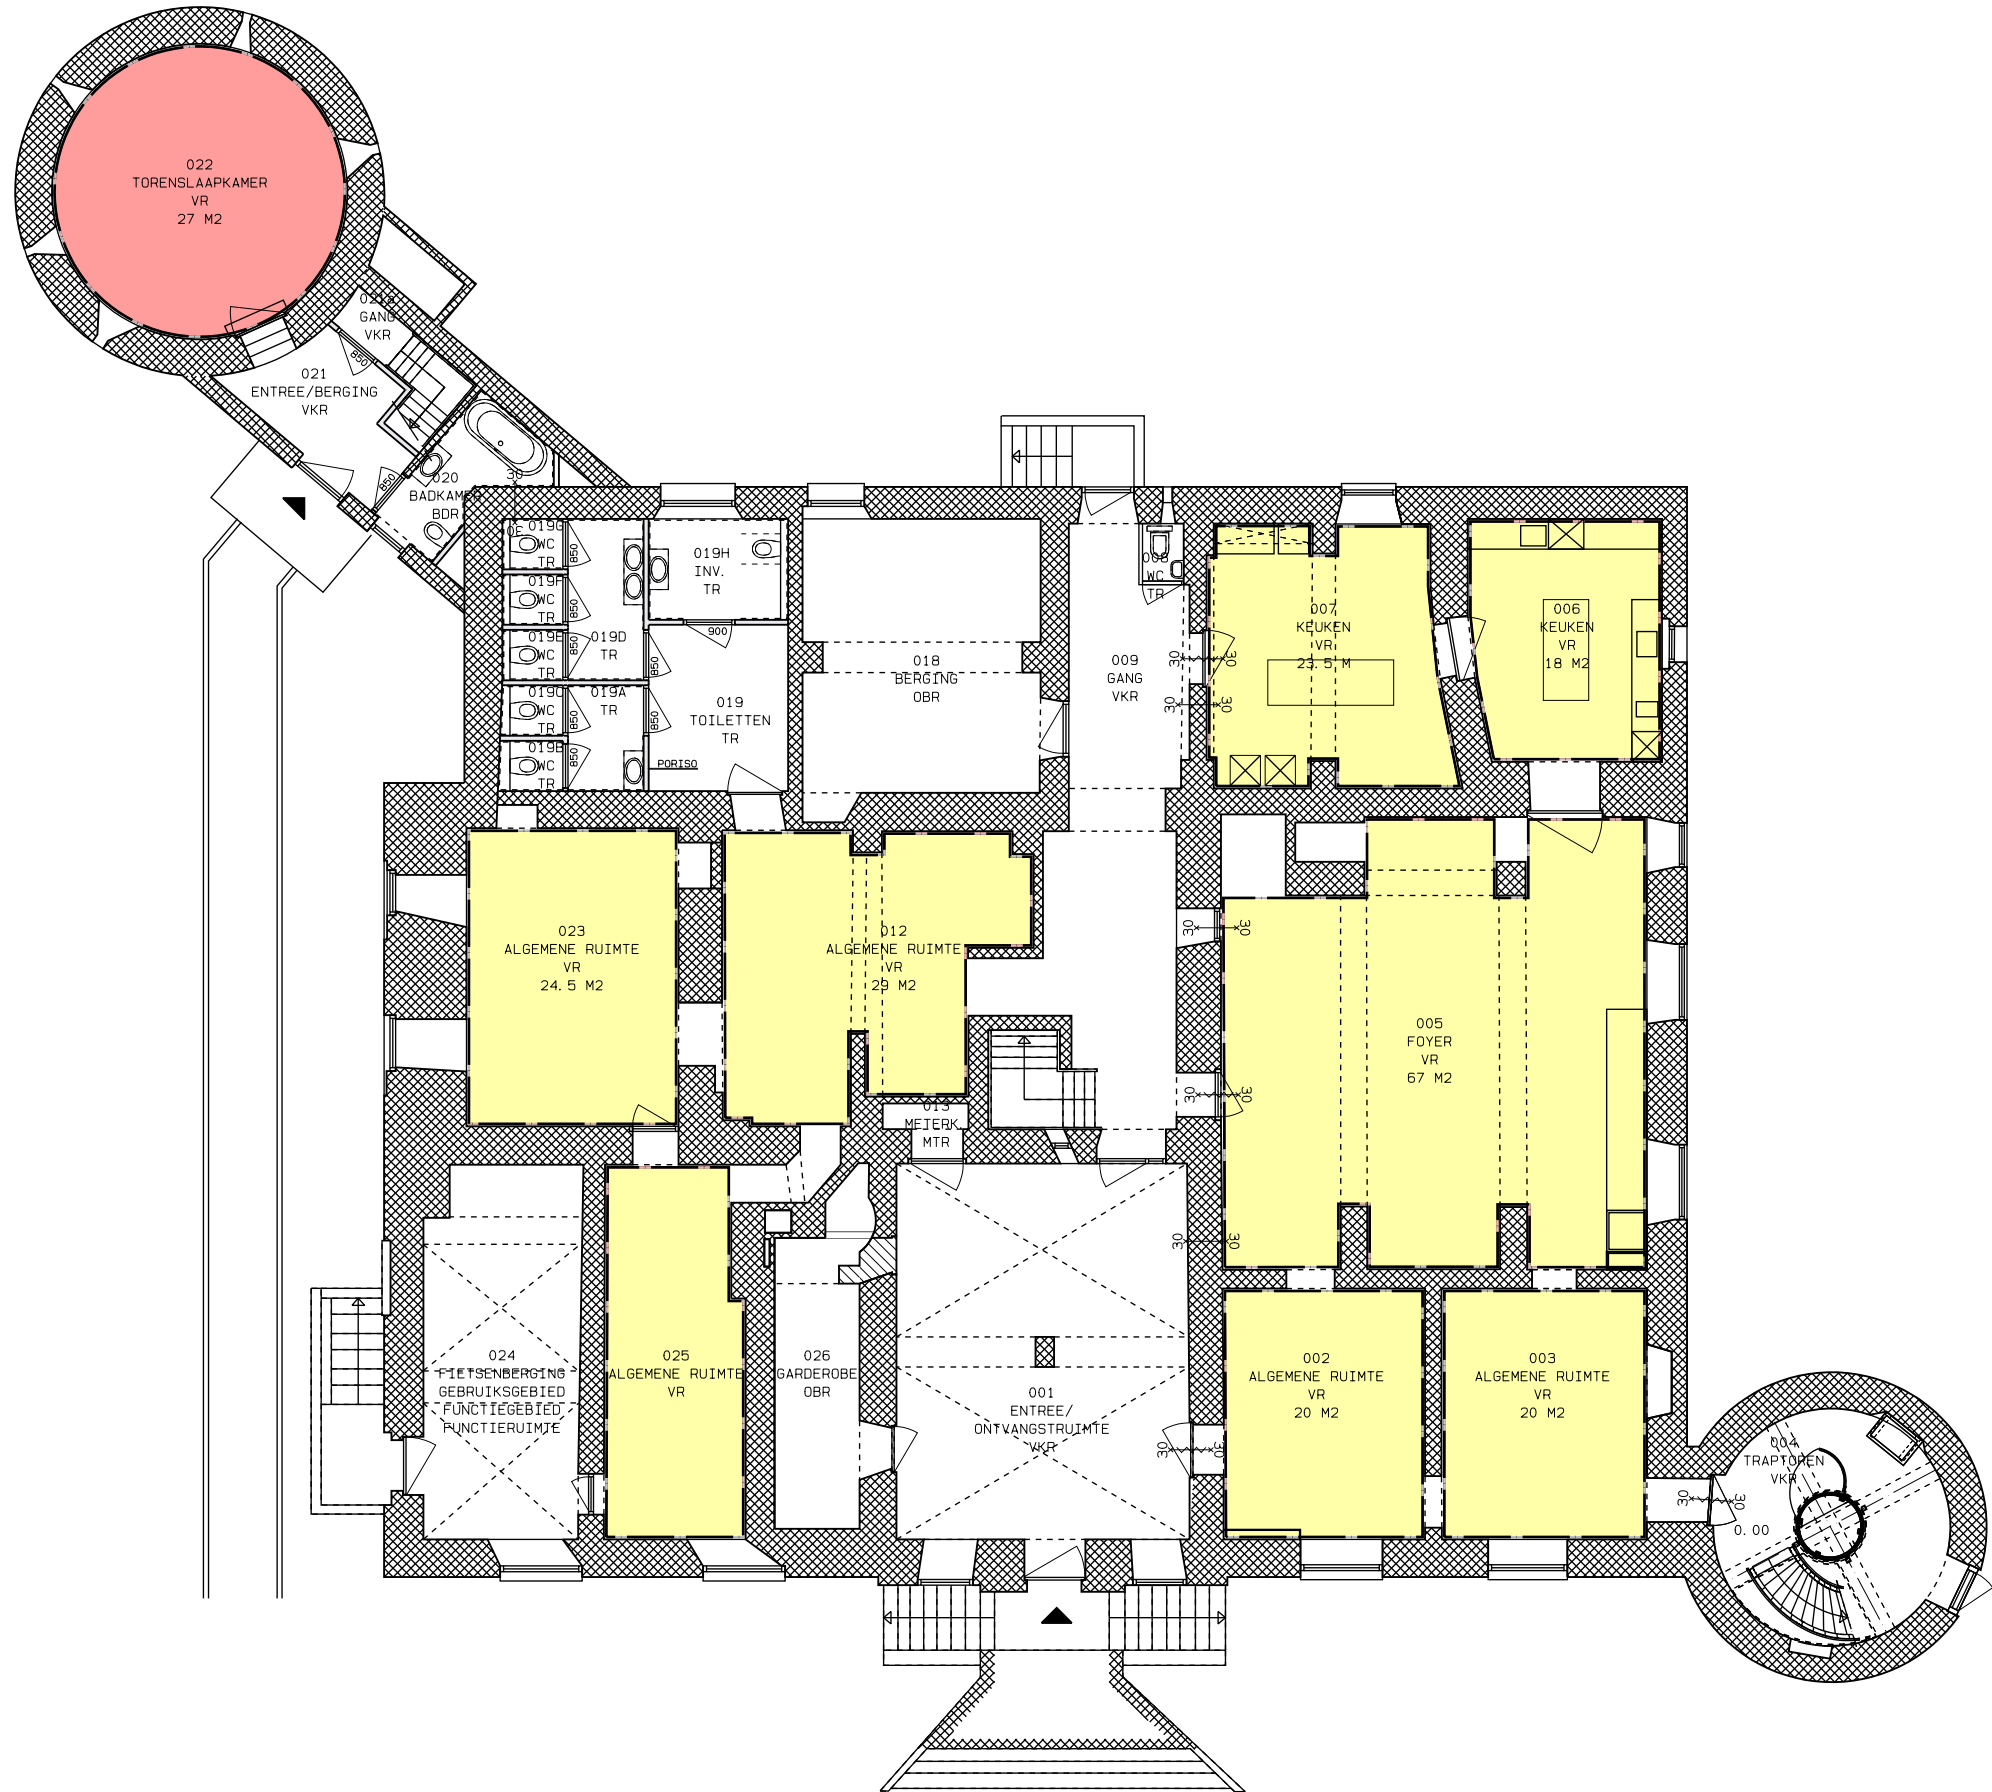

SOUTERRAIN

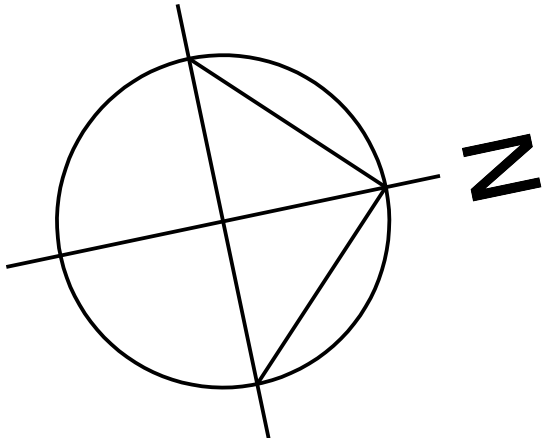

VERBLIJFSGEBIED:


- VERBLIJFSGEBIED (BIJEENKOMSTFUNCTIE) 221 M2
- VERBLIJFSGEBIED (LOGIESFUNCTIE) 27 M2

RUIMTEAANDUIDING:


- VKR = VERKEERSRUIMTE
- VR = VERBLIJFSRUIMTE
- OBR = ONBENOEMDERUIMTE
- TR = TOILETRUIMTE
- BDR = BADRUIMTE
- MTR = METERRUIMTE



KASTEEL HACKFORT BAAKSEWEG 8 7251 RH VORDEN		VERENIGING NATUURMONUMENTEN	
project		opdrachtgever	
SOUTERRAIN RUIMTEAANDUIDING		DEFINITIEF	
onderdeel		status	
D0-BB-05	16-671	project nr.	31-05-'17
	DEFINITIEF ONTWERP	schaal	datum
tekening nr.	ENR	getekend	21-07-'17
fase		wijziging	

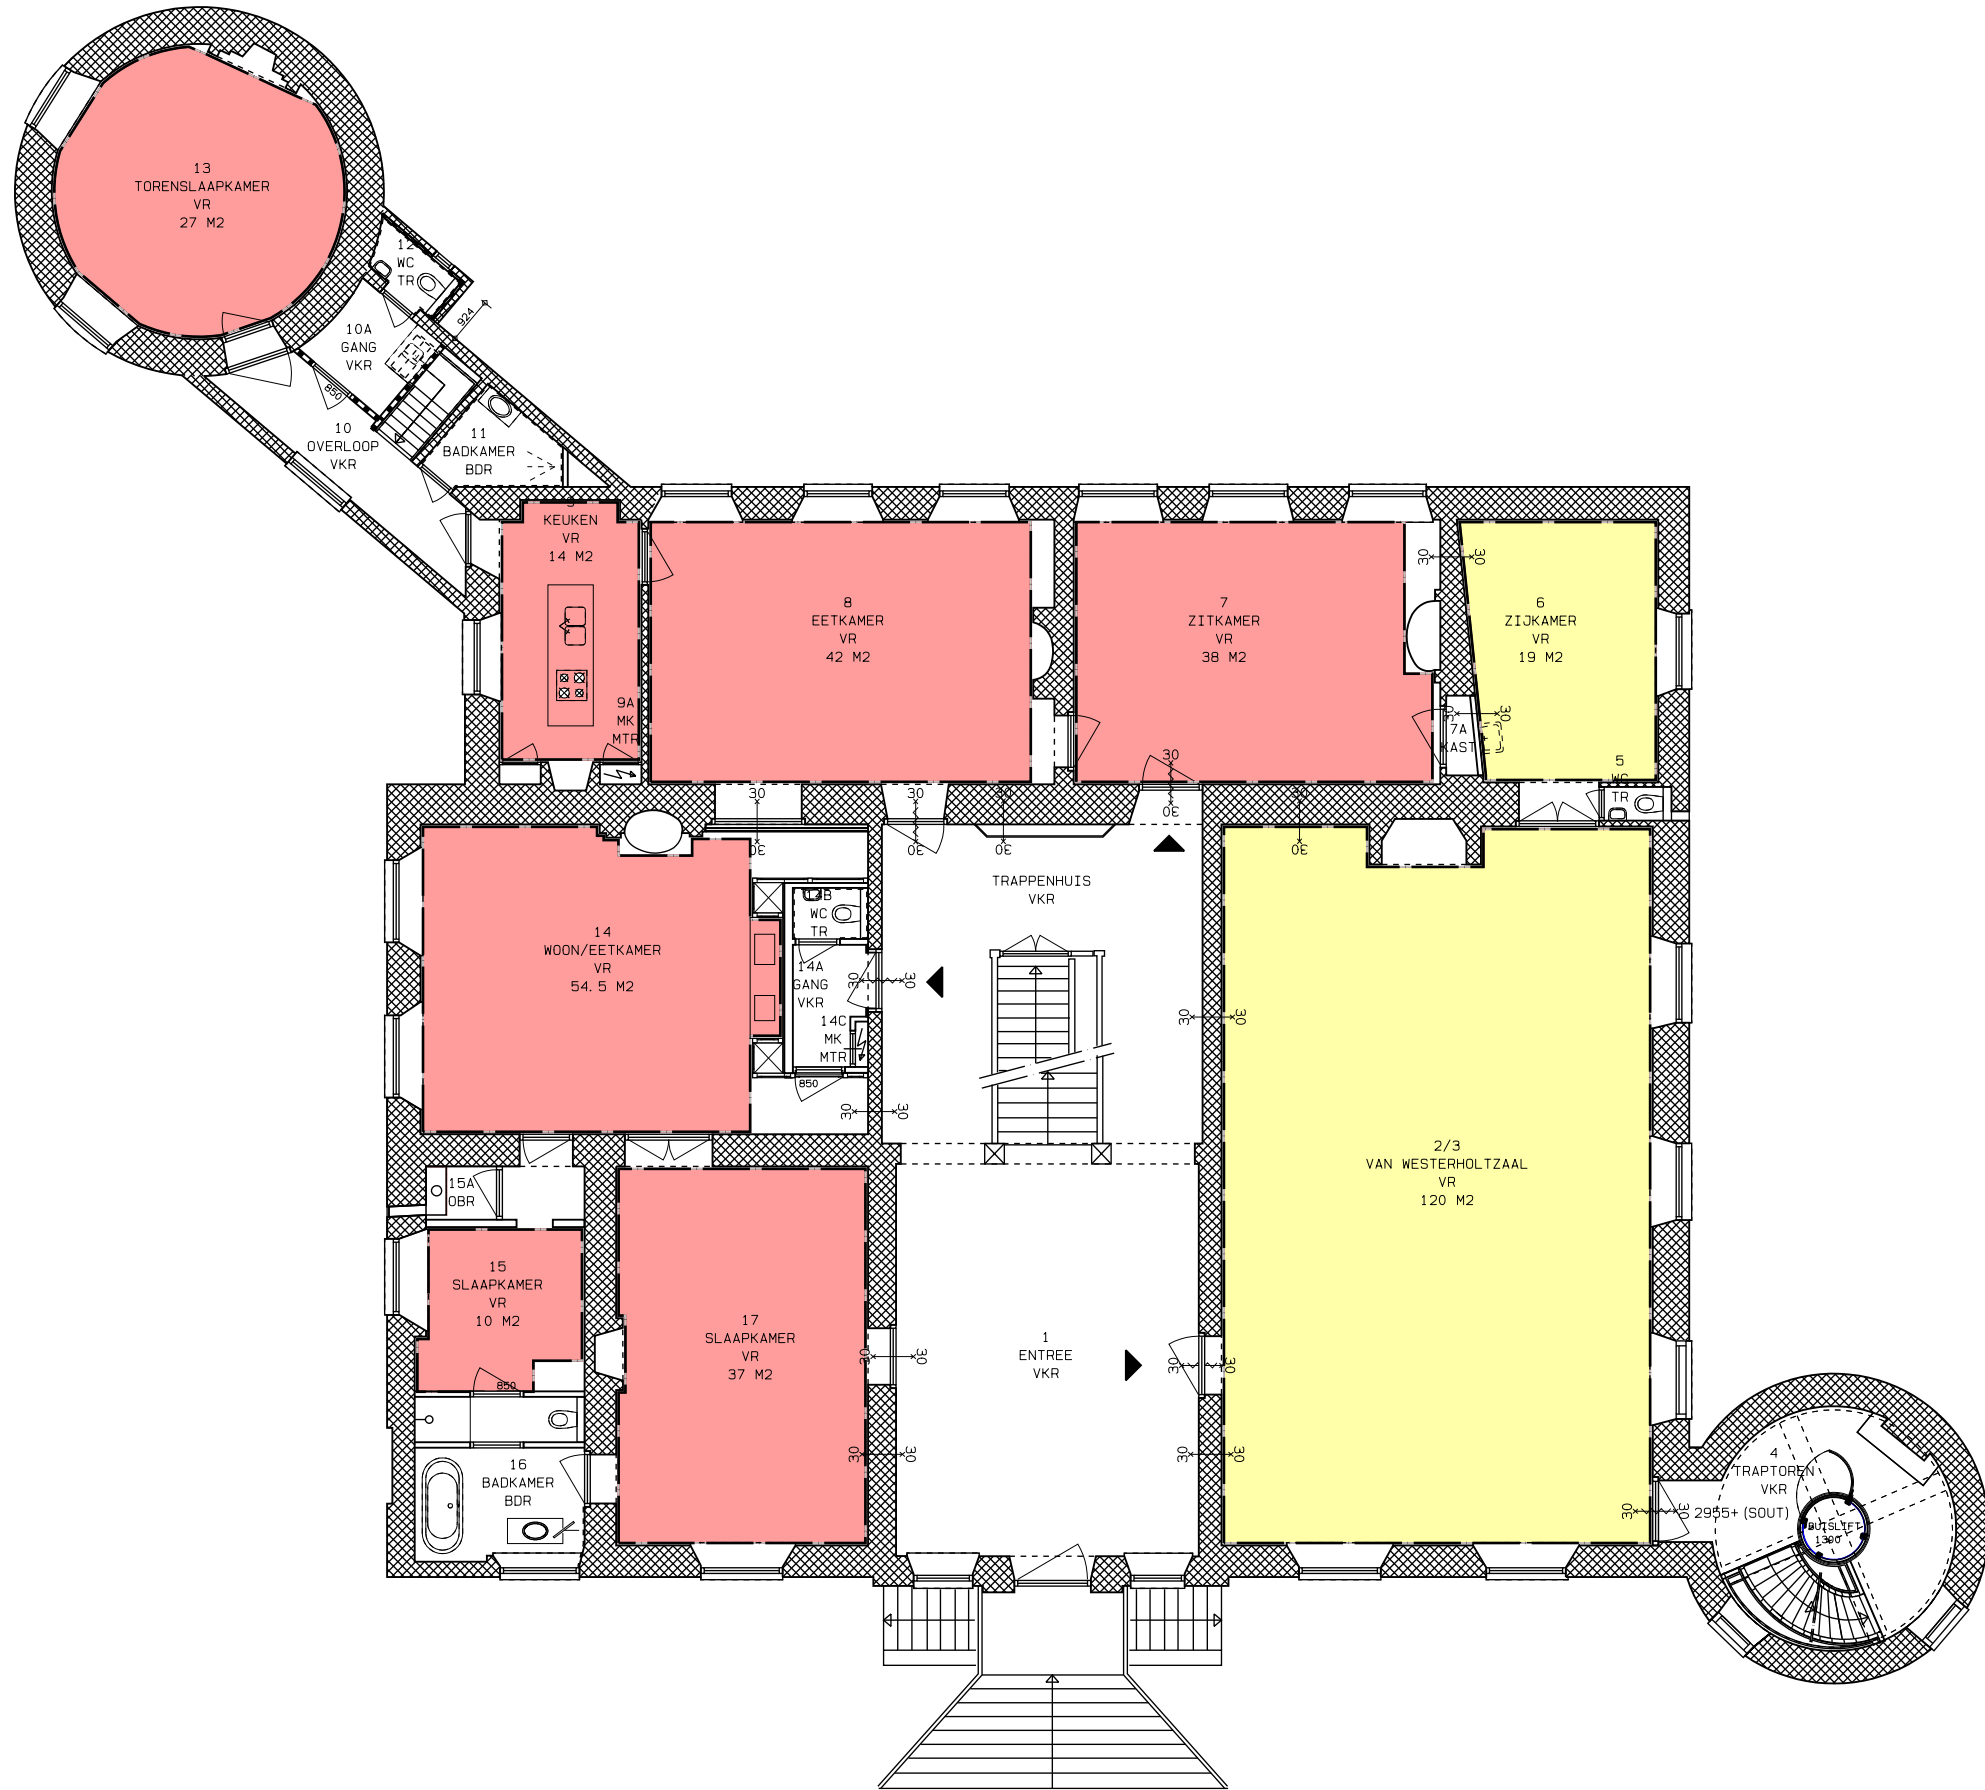

BEGANE GROND (BEL ETAGE)

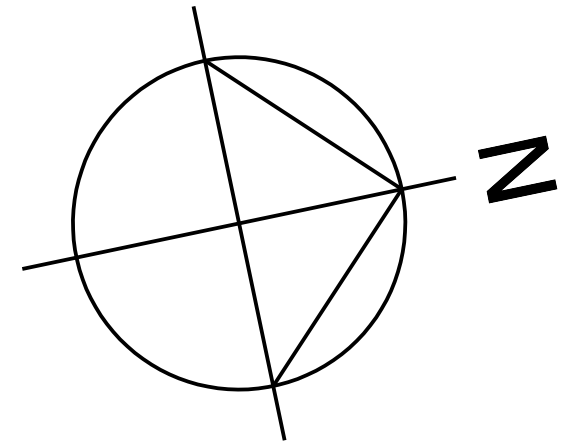

VERBLIJFSGEBIED:

- VERBLIJFSGEBIED (BIJEENKOMSTFUNCTIE) 139 M2
- VERBLIJFSGEBIED (LOGIESFUNCTIE) 222 M2


RUIMTEAANDUIDING:

- VKR = VERKEERSRUIMTE
- VR = VERBLIJFSRUIMTE
- OBR = ONBENOEMDERUIMTE
- TR = TOILETRUIMTE
- BDR = BADRUIMTE
- MTR = METERRUIMTE




KASTEEL HACKFORT BAAKSEWEG 8 7251 RH VORDEN		VERENIGING NATUURMONUMENTEN	
project		opdrachtgever	
BELETAGE RUIMTEAANDUIDING		DEFINITIEF	
onderdeel		status	
DO-BB-06	16-671	project nr.	31-05-'17
	DEFINITIEF ONTWERP	schaa	datum
tekening nr.	ENR	fase	21-07-'17
	getekend	wijziging	

VERLAAN & BOUWSTRA architecten

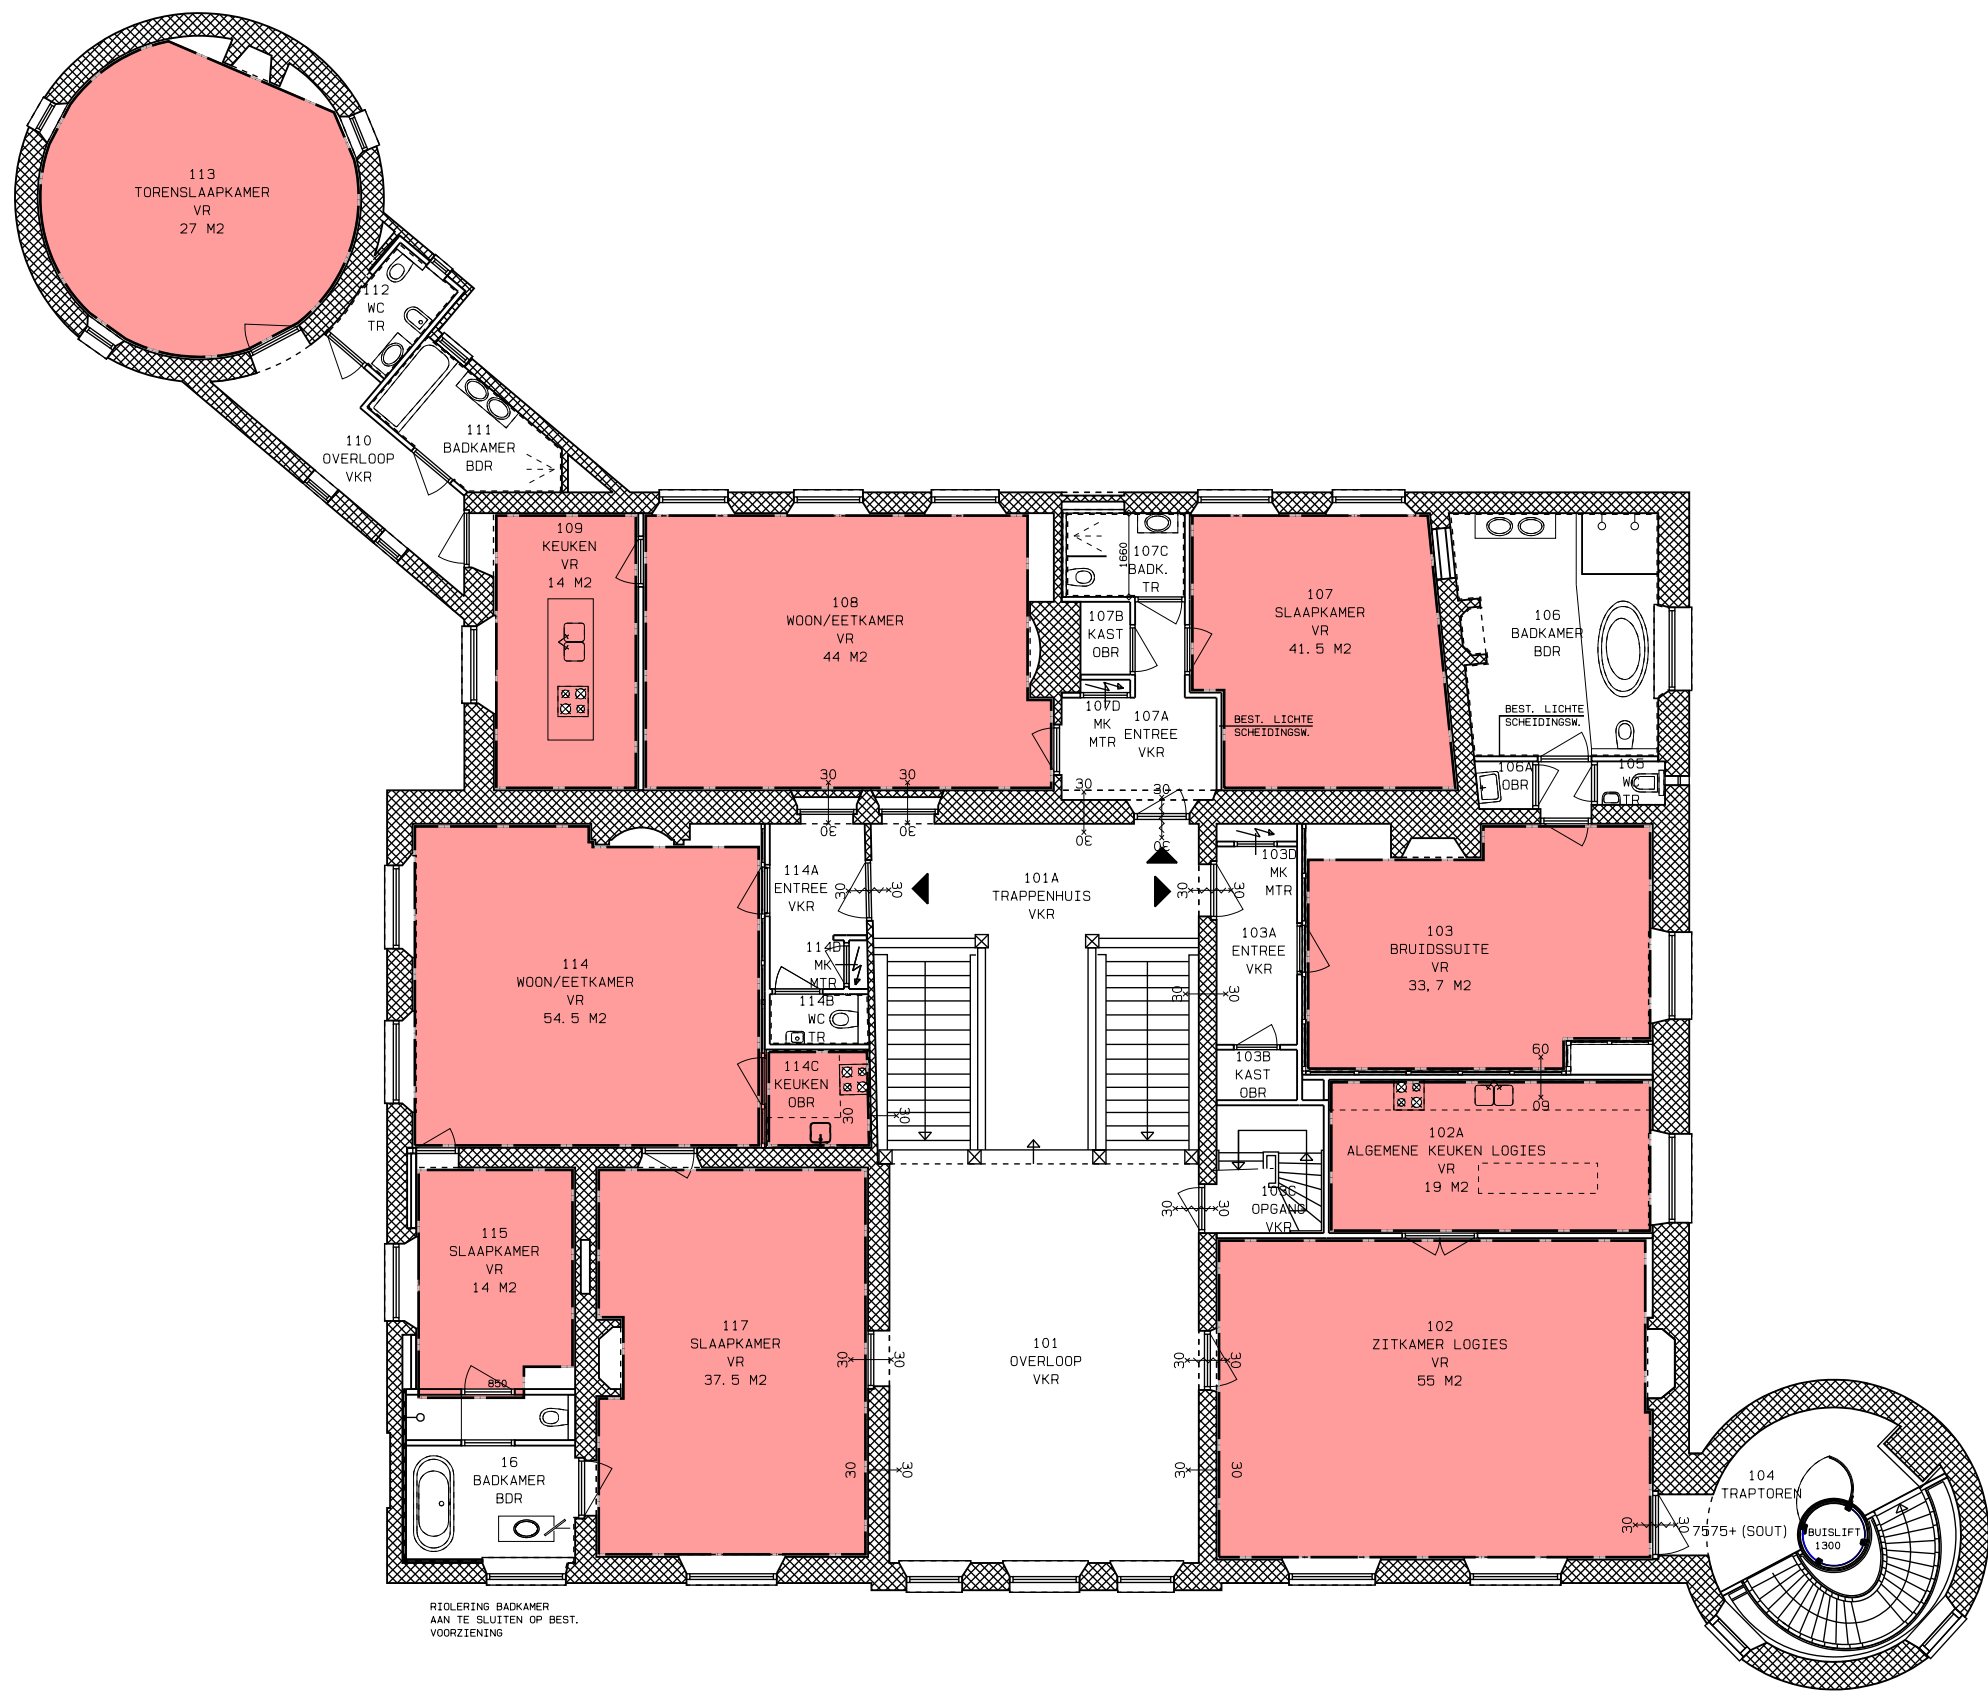

VERDIEPING

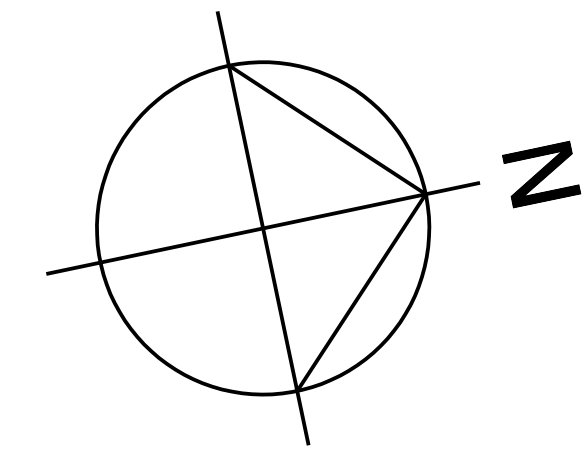


RUIMTEAANDUIDING:

- VKR = VERKEERSRUIMTE
- VR = VERBLIJFSRUIMTE
- OBR = ONBENOEMDERUIMTE
- TR = TOILETRUIMTE
- BDR = BADRUIMTE
- MTR = METERRUIMTE


0 2 4 6 8 10 M

KASTEEL HACKFORT BAAKSEWEG 8 7251 RH VORDEN		VERENIGING NATUURMONUMENTEN	
project		opdrachtgever	
VERDIEPING RUIMTEAANDUIDING		DEFINITIEF	
onderdeel		status	
DO-BB-07	16-671	project nr.	31-05-'17
	DEFINITIEF ONTWERP	schaal	datum
tekening nr.	ENR	getekend	21-07-'17
fase		wijziging	

VERLAAN & BOUWSTRA architecten

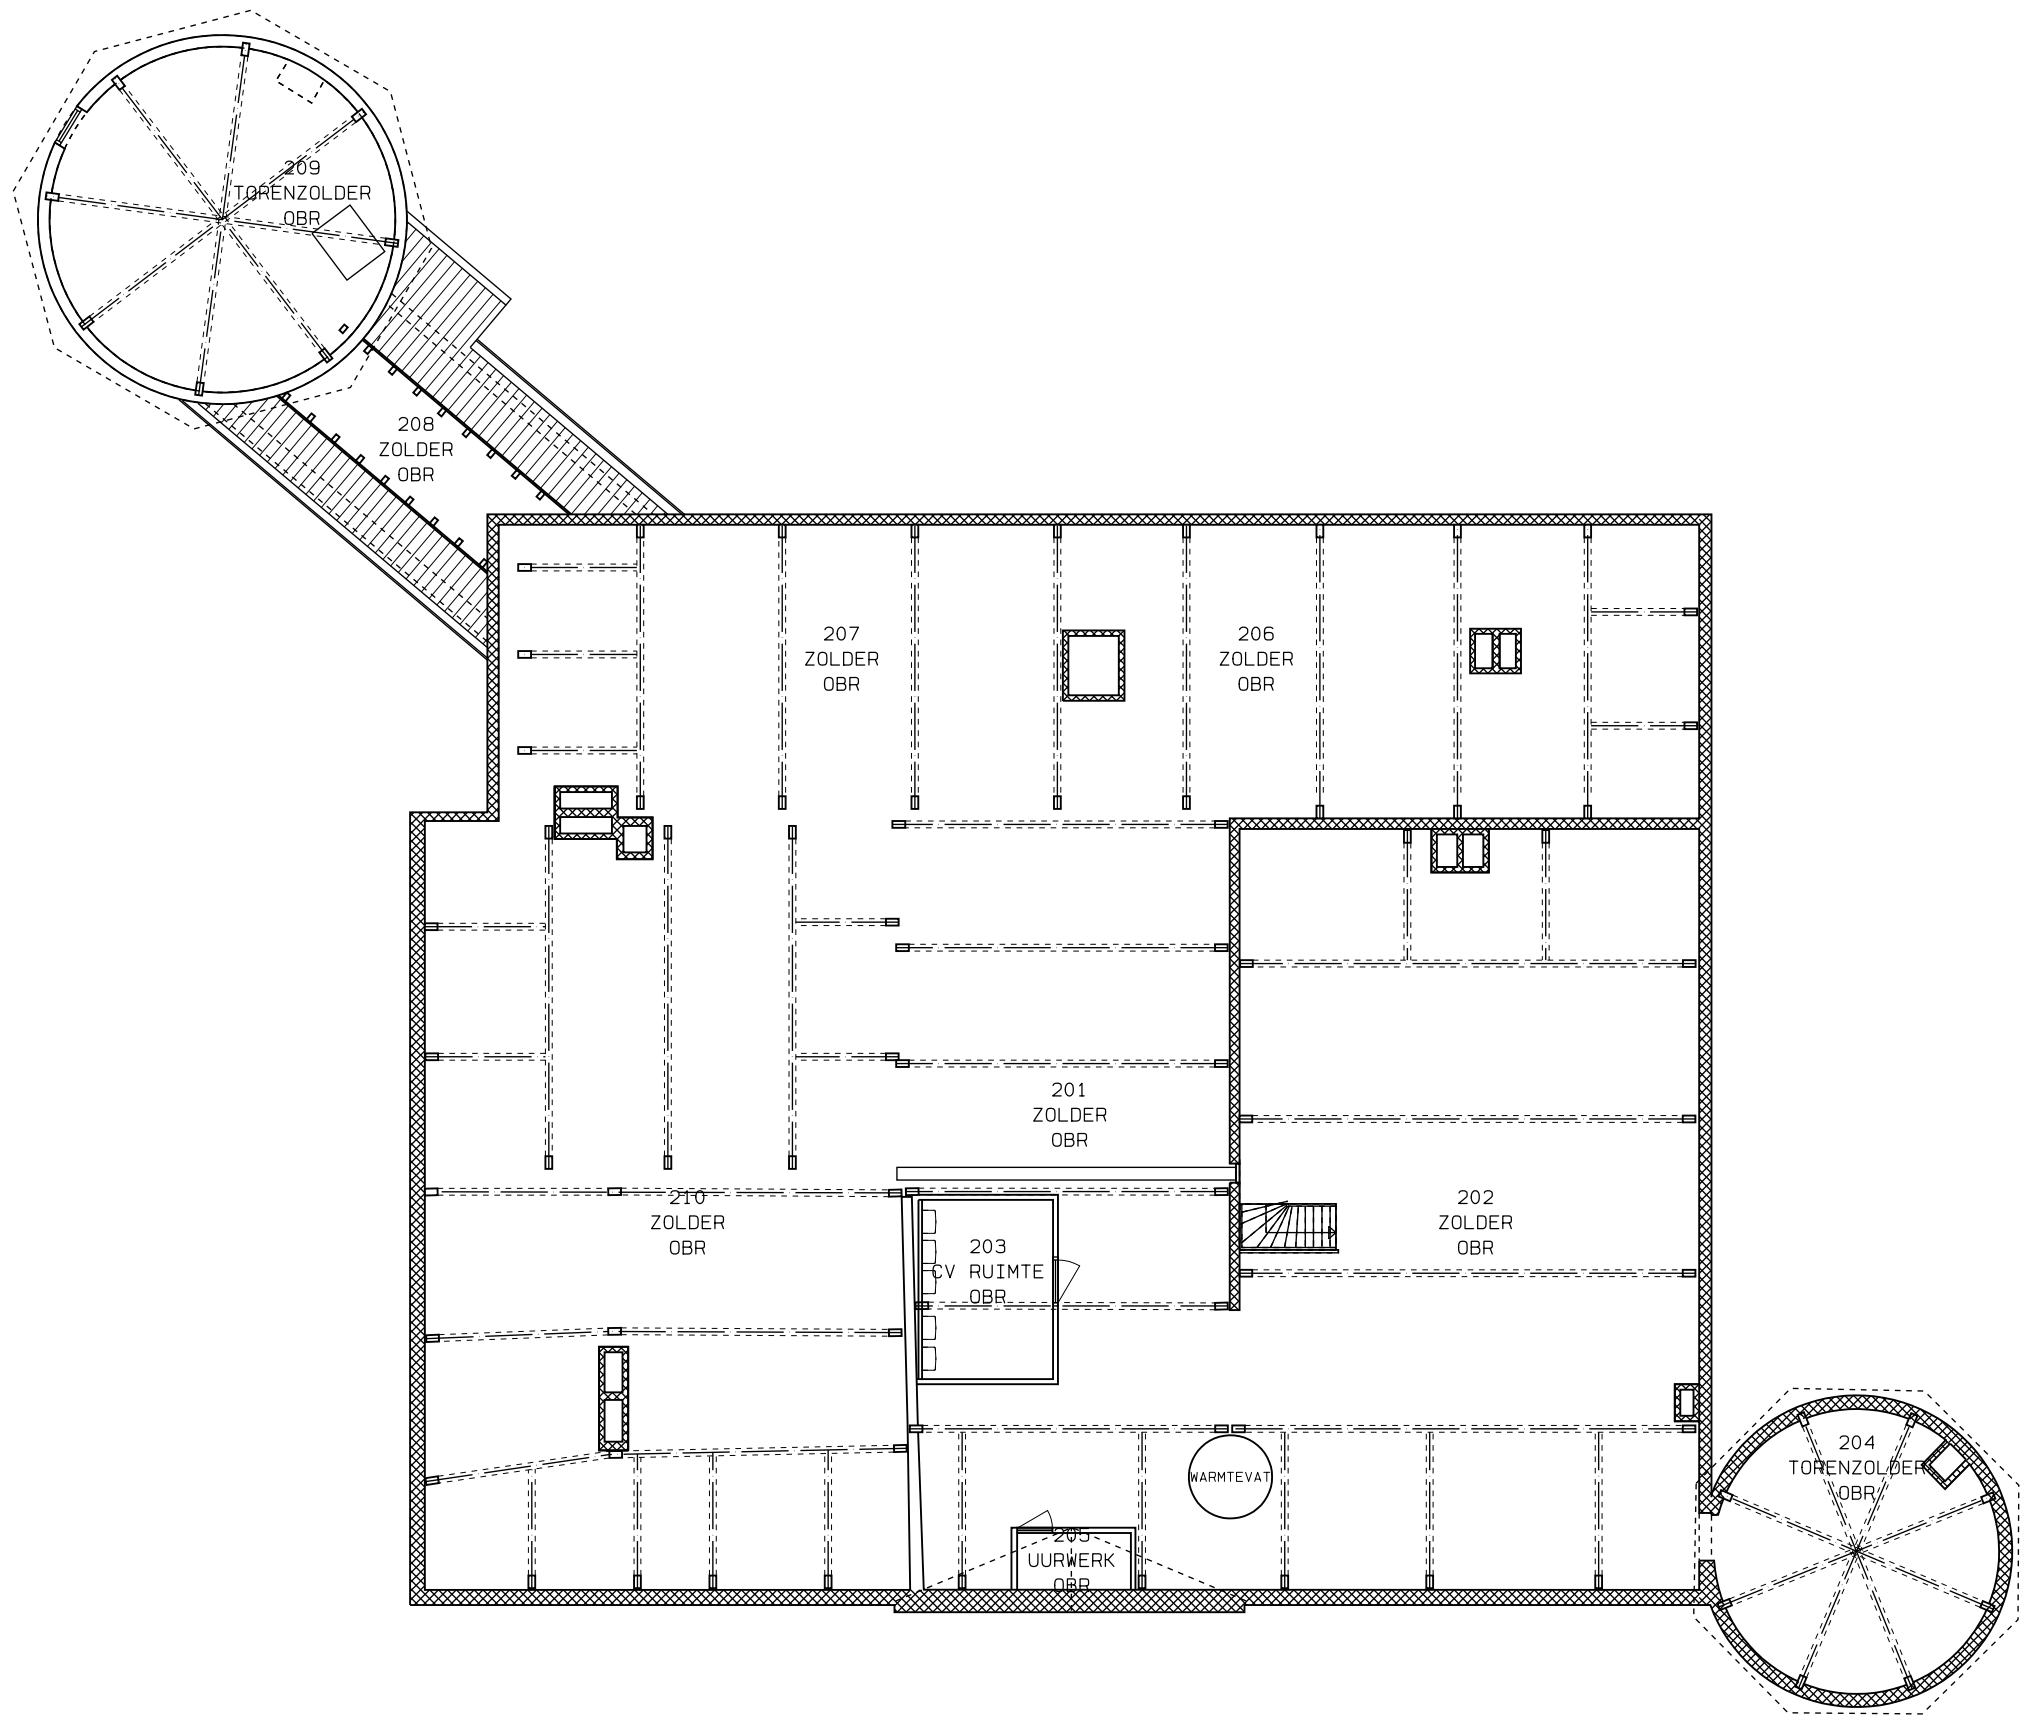

ZOLDER

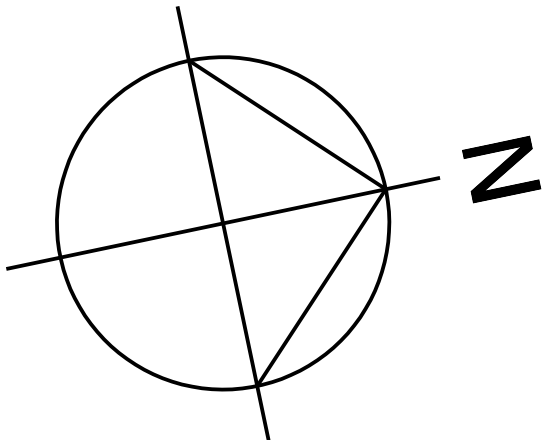

RUIMTEAANDUIDING:

- VKR = VERKEERSRUIMTE
- VR = VERBLIJFSRUIMTE
- OBR = ONBENOEMDERUIMTE
- TR = TOILETRUIMTE
- BDR = BADRUIMTE
- MTR = METERRUIMTE

0 2 4 6 8 10 M

KASTEEL HACKFORT BAAKSEWEG 8 7251 RH VORDEN		VERENIGING NATUURMONUMENTEN	
project		opdrachtgever	
ZOLDER RUIMTEAANDUIDING		DEFINITIEF	
onderdeel		status	
DO-BB-08	16-671	31-05-'17	datum
	project nr.	schaal	datum
DEFINITIEF ONTWERP		ENR	21-07-'17
fase		getekend	wijziging

VERLAAN & BOUWSTRA architecten