



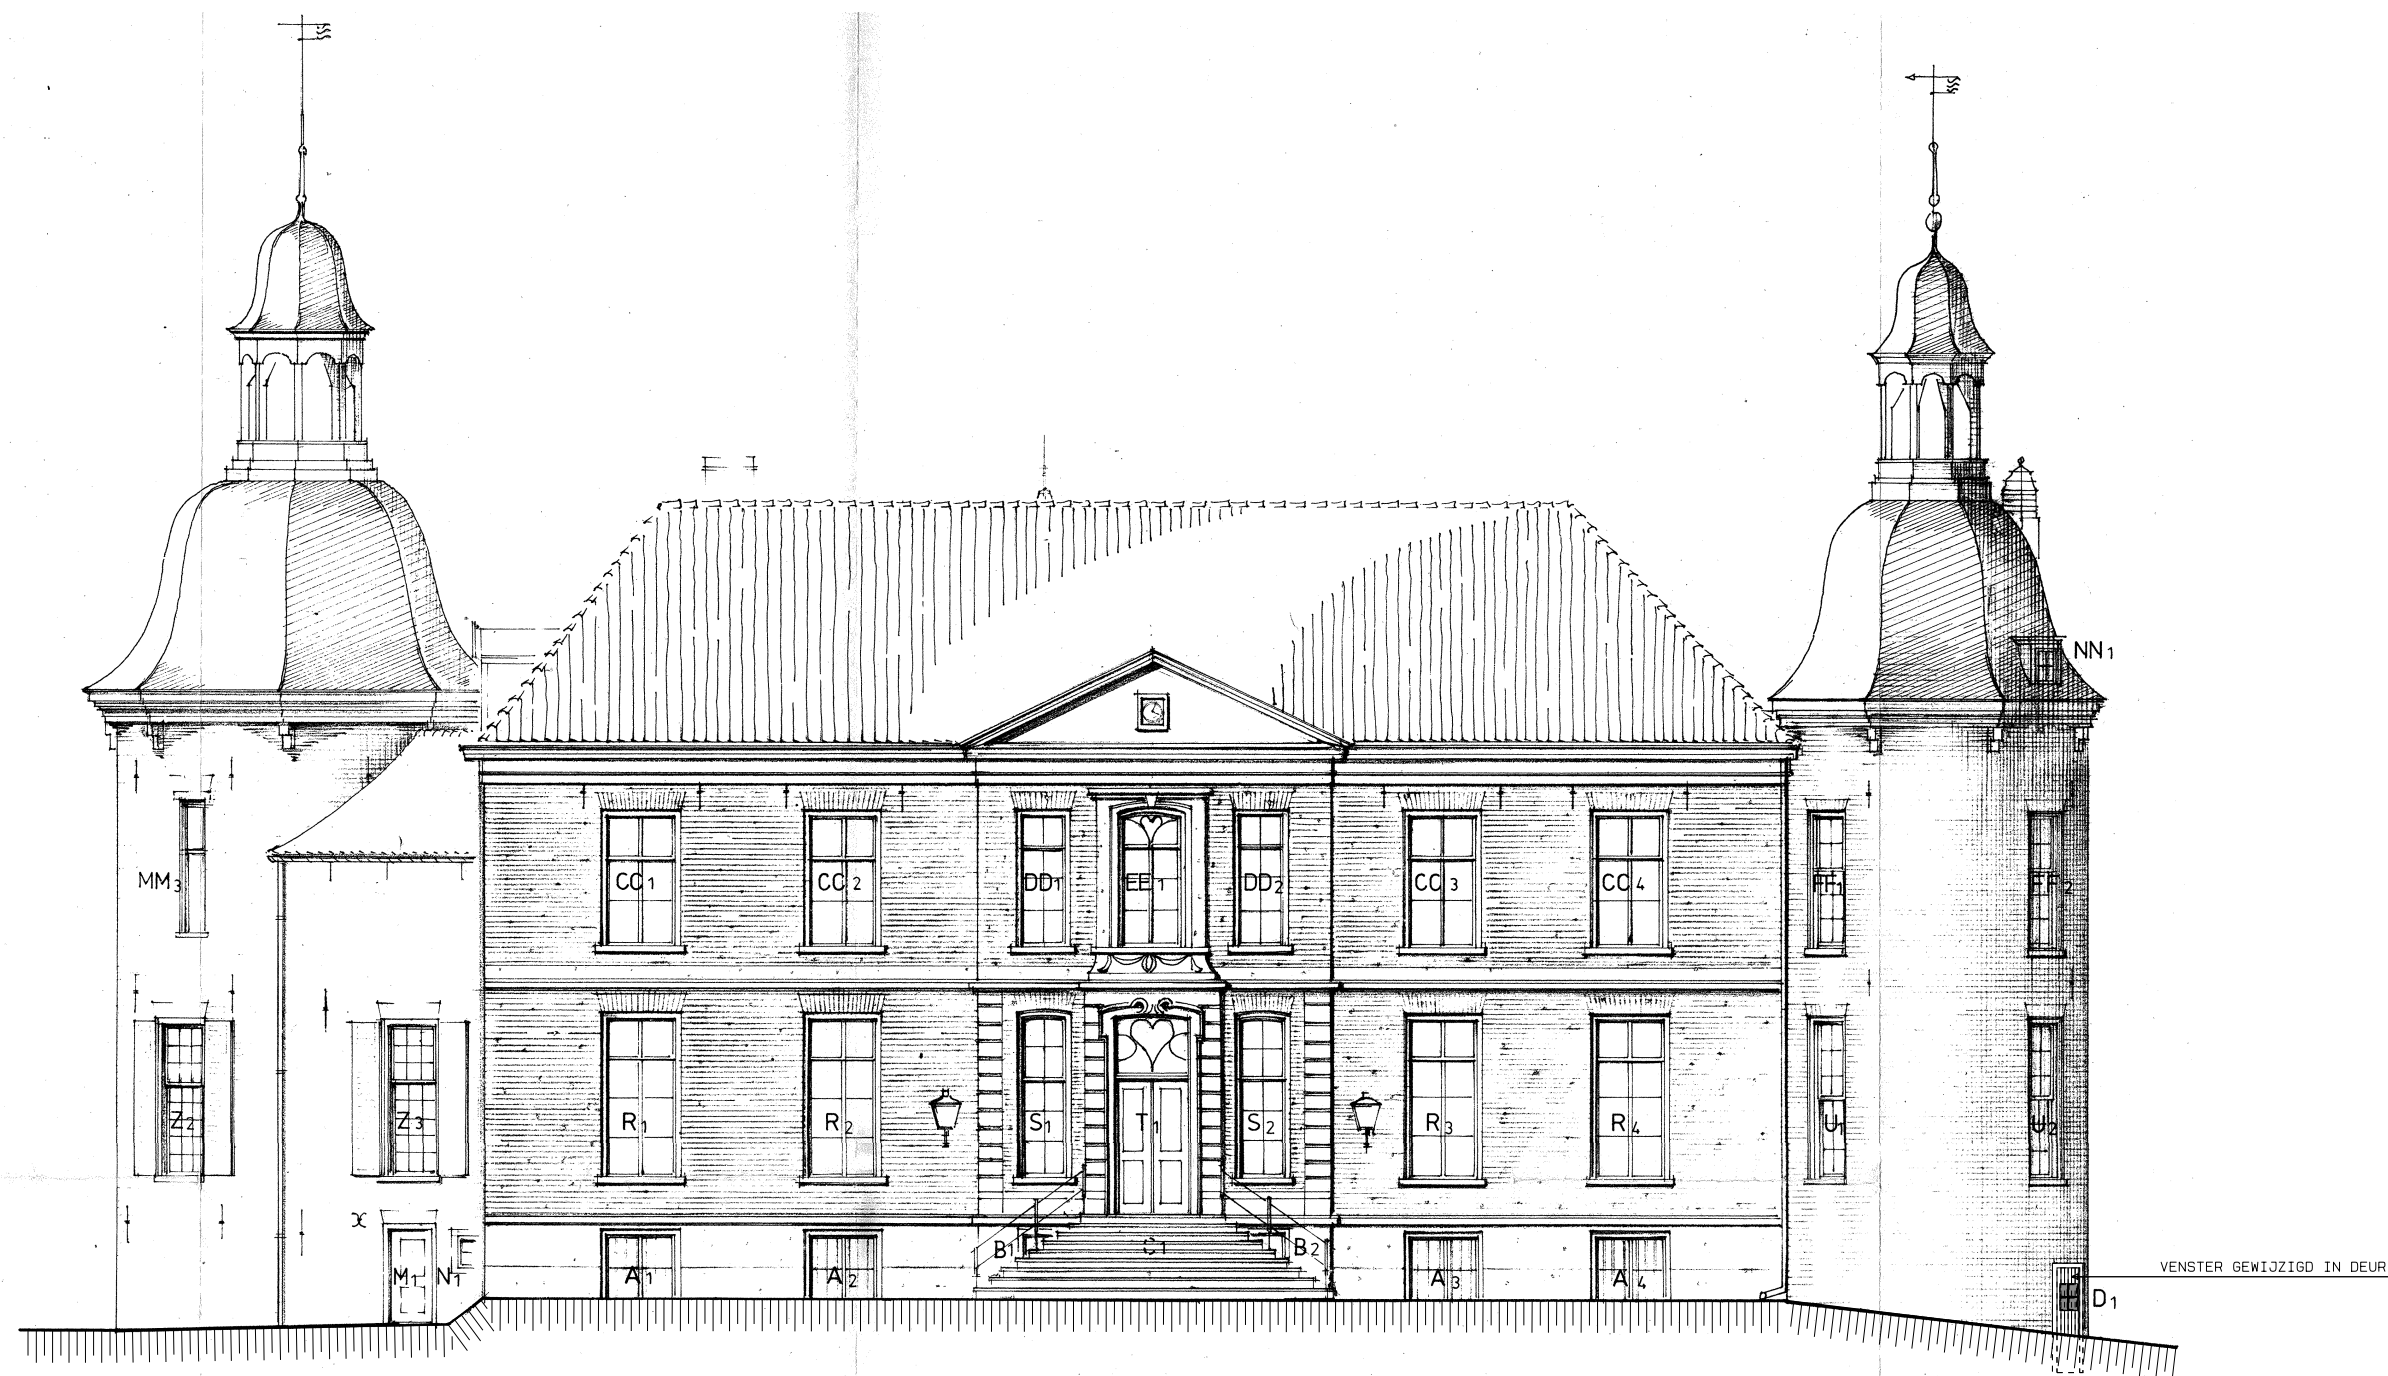

OOSTGEVEL NIEUW


|                                             |                    |                             |                     |
|---------------------------------------------|--------------------|-----------------------------|---------------------|
| KASTEEL HACKFORT BAAKSEWEG 8 7251 RH VORDEN |                    | VERENIGING NATUURMONUMENTEN |                     |
| project nr.                                 |                    | opdrachtgever               |                     |
| OOSTGEVEL NIEUWE TOESTAND                   |                    | DEFINITIEF                  |                     |
| onderdeel                                   |                    | status                      |                     |
| DO-GV-01                                    | 16-671             | schaal                      | 23-12-'16 datum     |
|                                             | DEFINITIEF ONTWERP | ENR                         | 21-07-'17 wijziging |
| tekening nr.                                | fase               | getekend                    | wijziging           |

VERLAAN & BOUWSTRA architecten

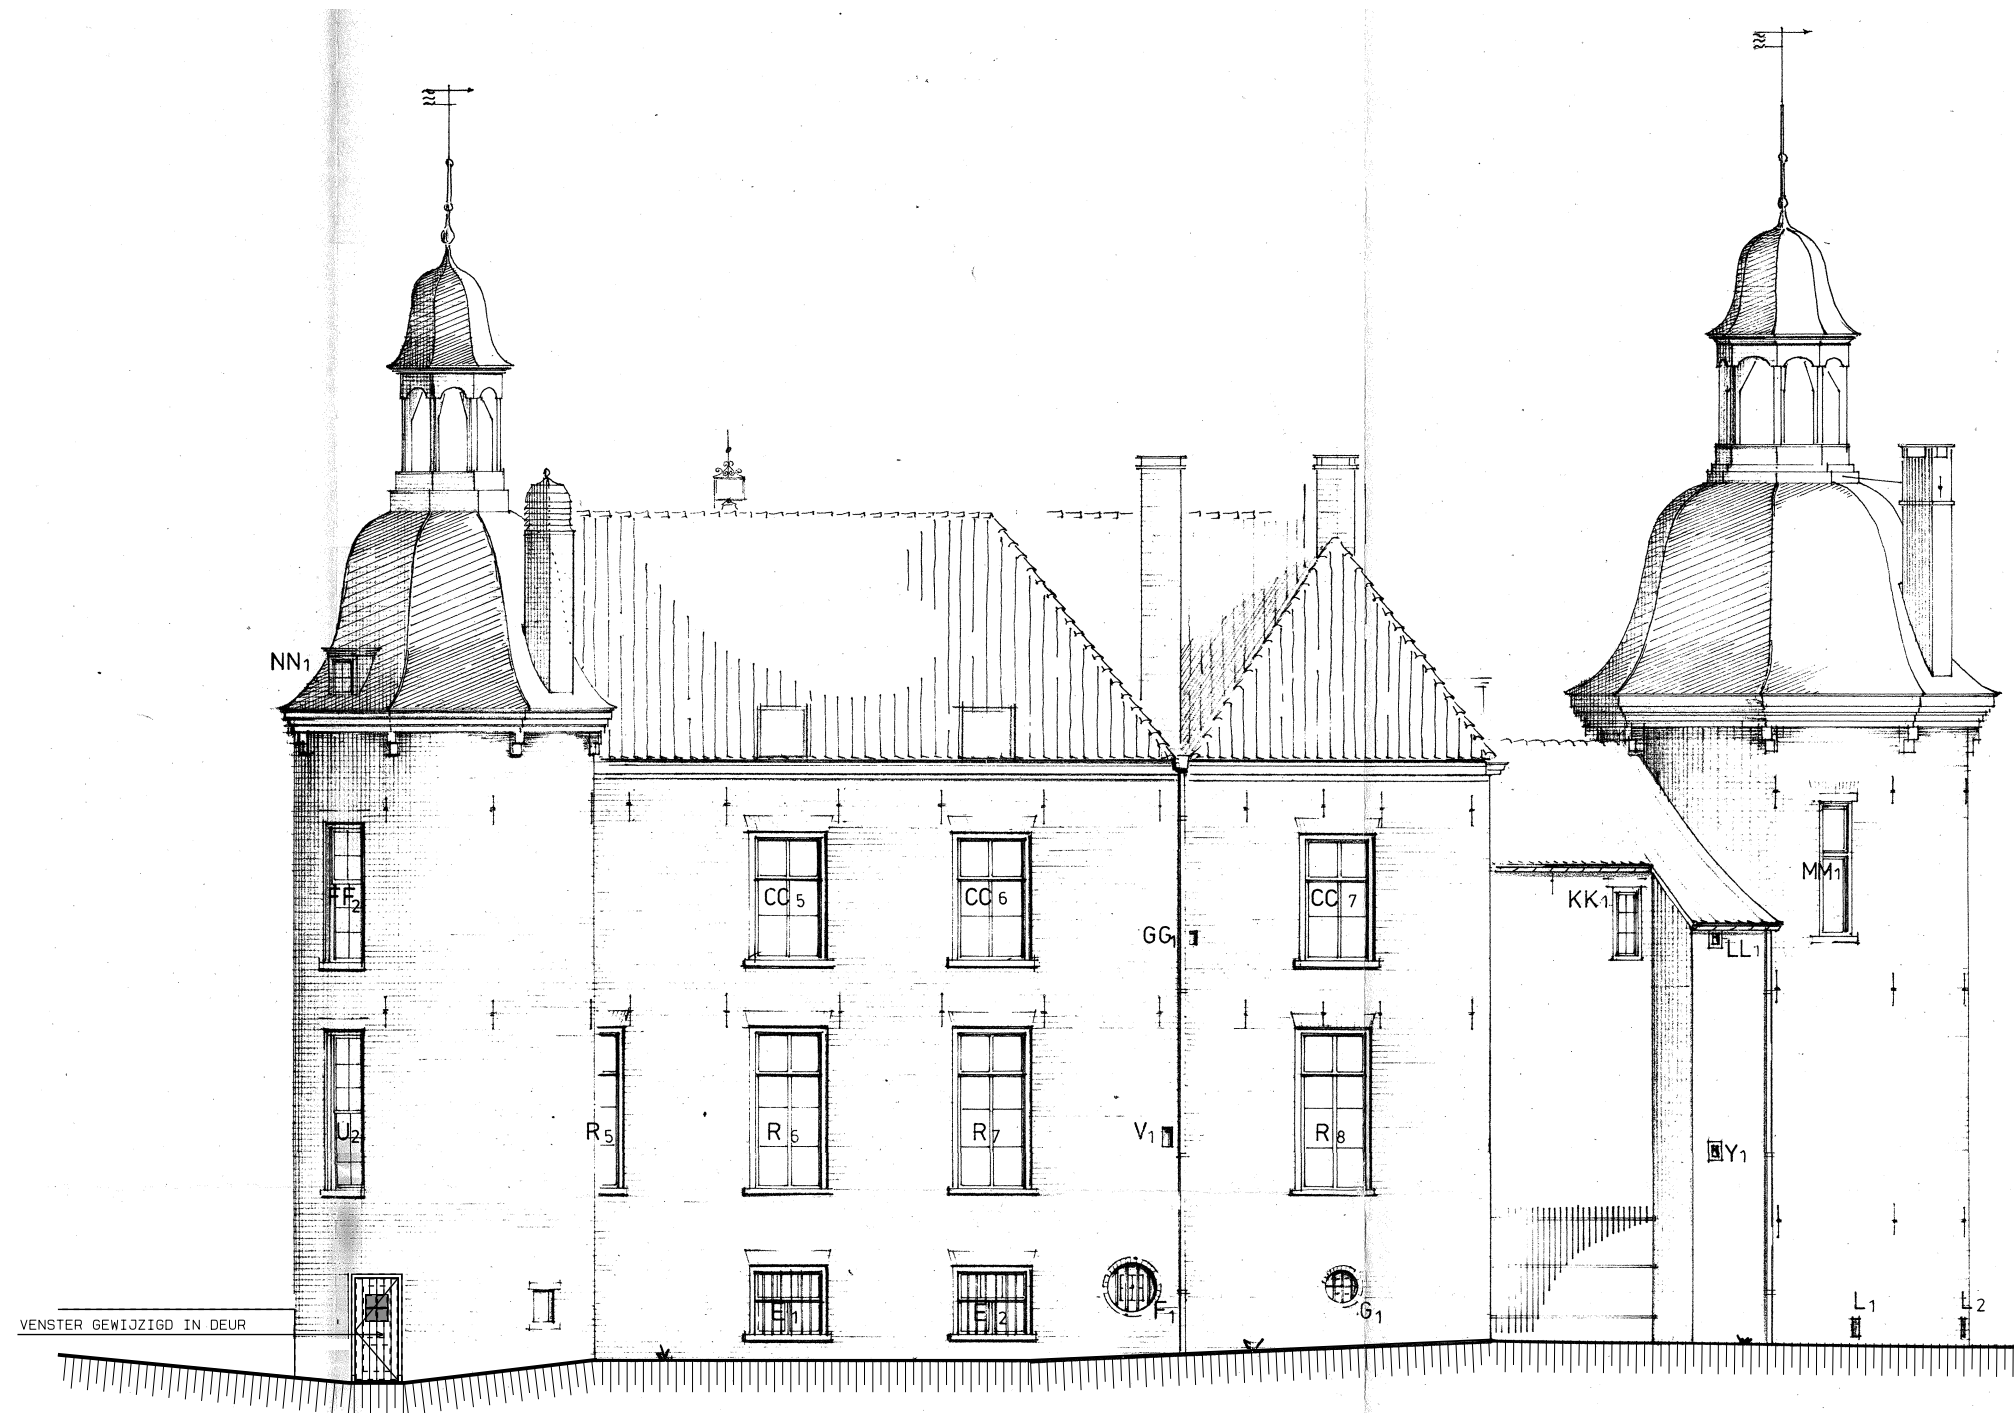

NOORDGEVEL NIEUW


|                                             |        |                             |           |
|---------------------------------------------|--------|-----------------------------|-----------|
| KASTEEL HACKFORT BAAKSEWEG 8 7251 RH VORDEN |        | VERENIGING NATUURMONUMENTEN |           |
| project                                     |        | opdrachtgever               |           |
| NOORDGEVEL NIEUWE TOESTAND                  |        | DEFINITIEF                  |           |
| onderdeel                                   |        | status                      |           |
| D0-GV-02                                    | 16-671 | 23-12-'16                   | datum     |
| project nr.                                 | schaal | 21-07-'17                   | datum     |
| DEFINITIEF ONTWERP                          | ENR    | 21-07-'17                   | wijziging |
| tekening nr.                                | fase   | getekend                    | wijziging |

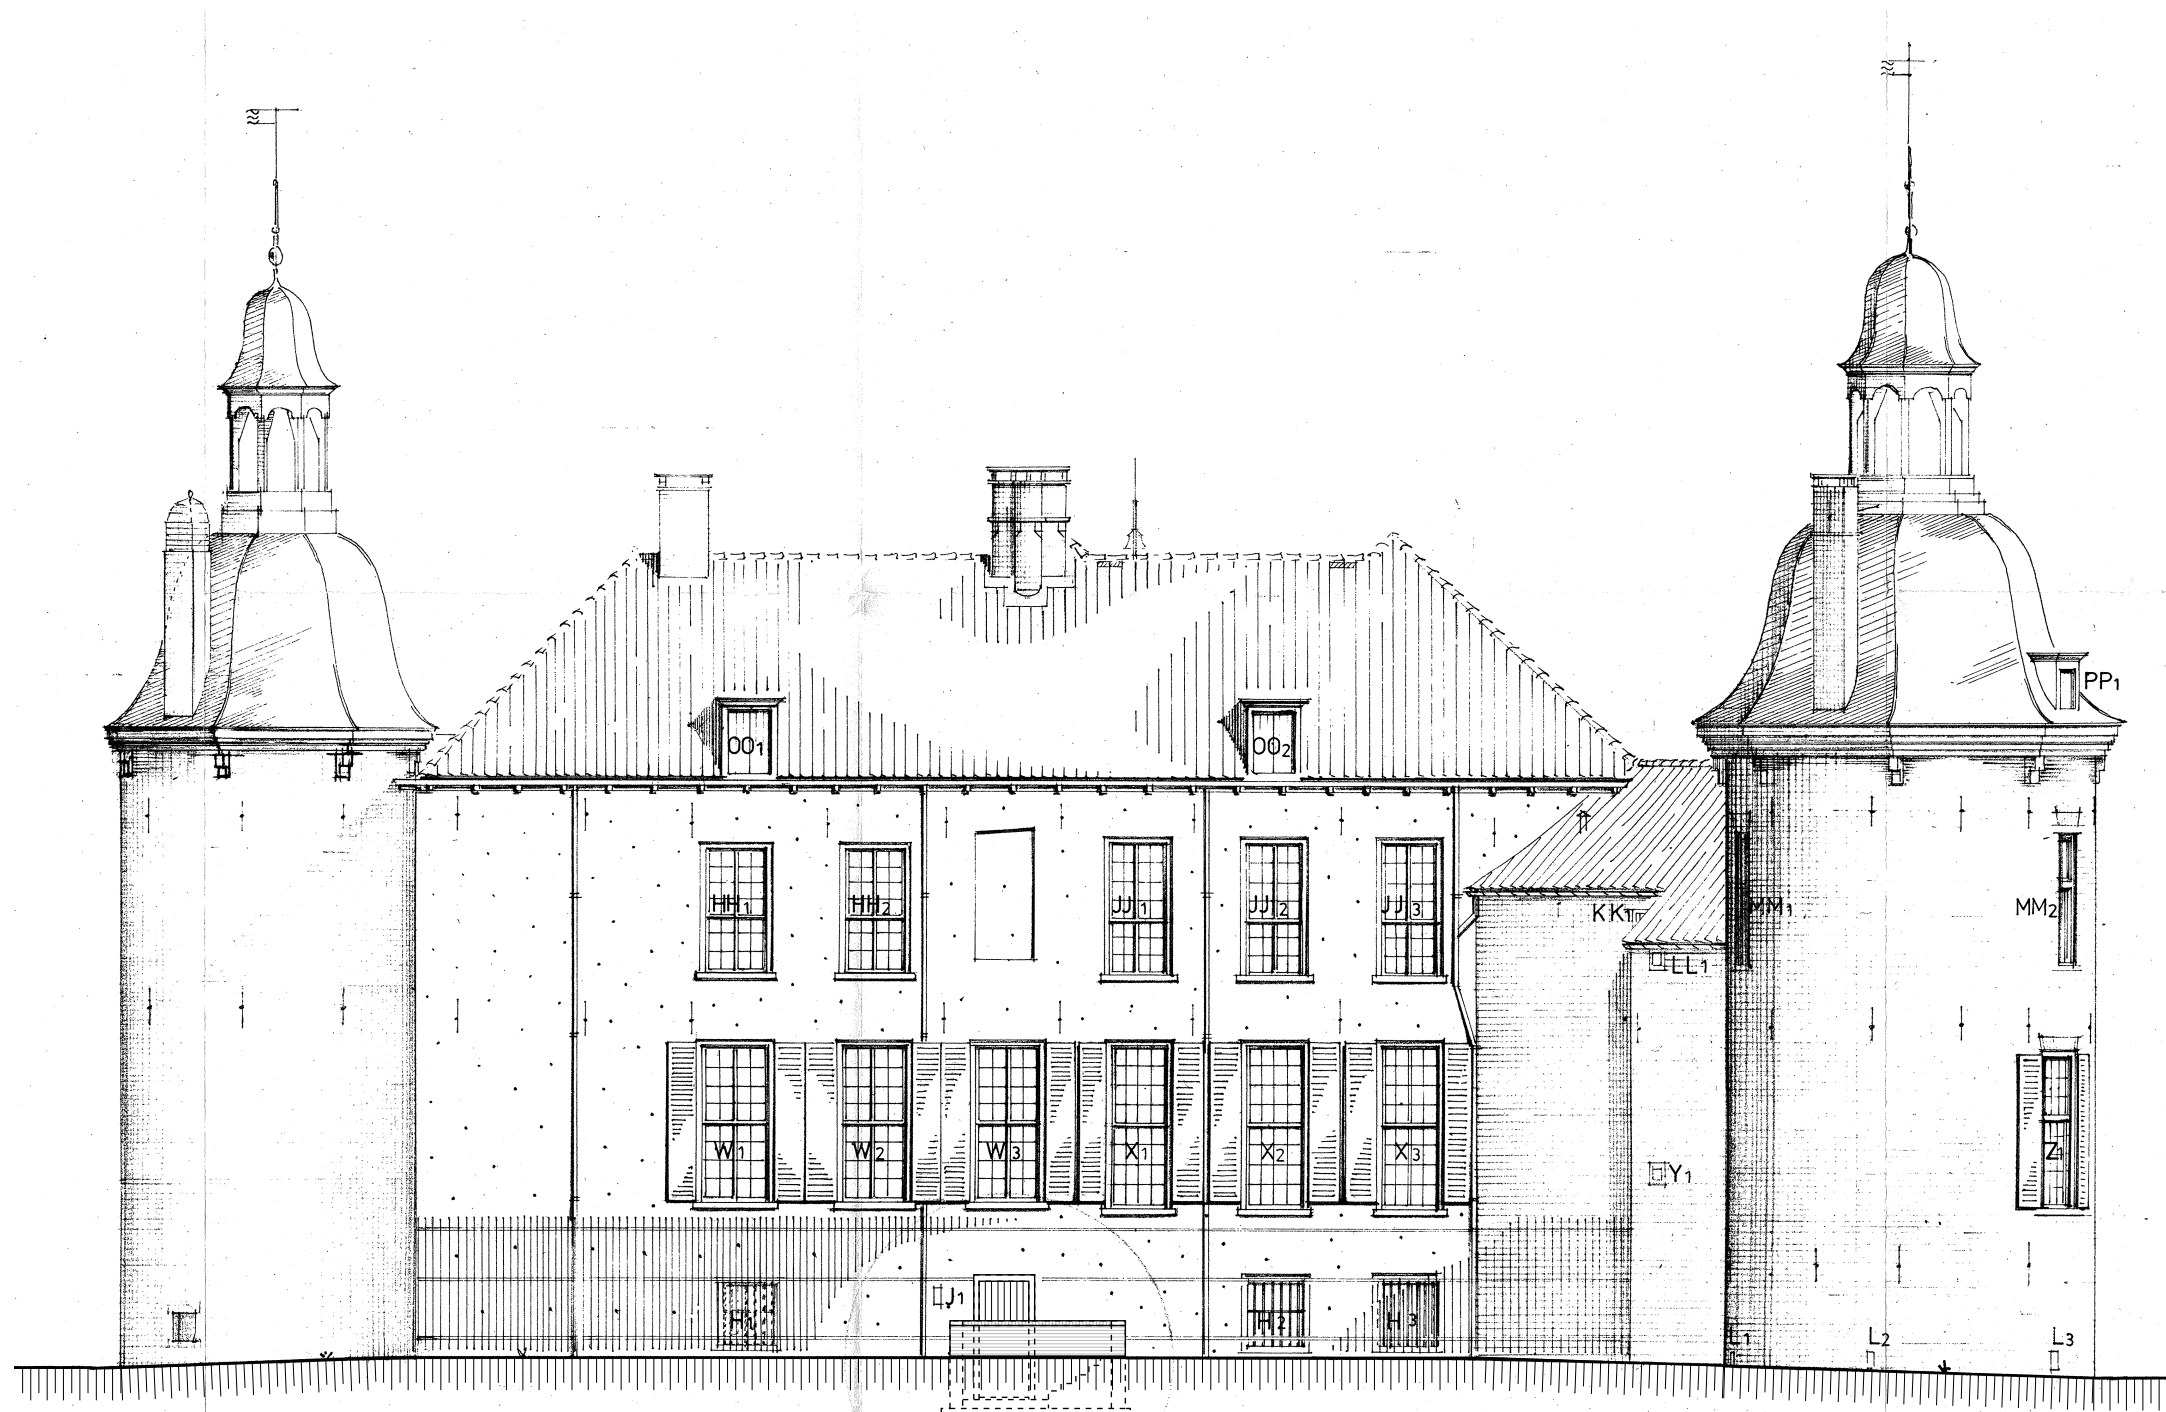

WESTGEVEL NIEUW

|                                             |                    |                             |           |
|---------------------------------------------|--------------------|-----------------------------|-----------|
| KASTEEL HACKFORT BAAKSEWEG 8 7251 RH VORDEN |                    | VERENIGING NATUURMONUMENTEN |           |
| project                                     |                    | opdrachtgever               |           |
| WESTGEVEL NIEUWE TOESTAND                   |                    | DEFINITIEF                  |           |
| onderdeel                                   |                    | status                      |           |
| DO-GV-03                                    | 16-671             | project nr.                 | 23-12-'16 |
|                                             | DEFINITIEF ONTWERP | schaal                      | datum     |
| tekening nr.                                | ENR                | getekend                    | 21-07-'17 |
| fase                                        |                    | wijziging                   |           |


VERLAAN & BOUWSTRA architecten

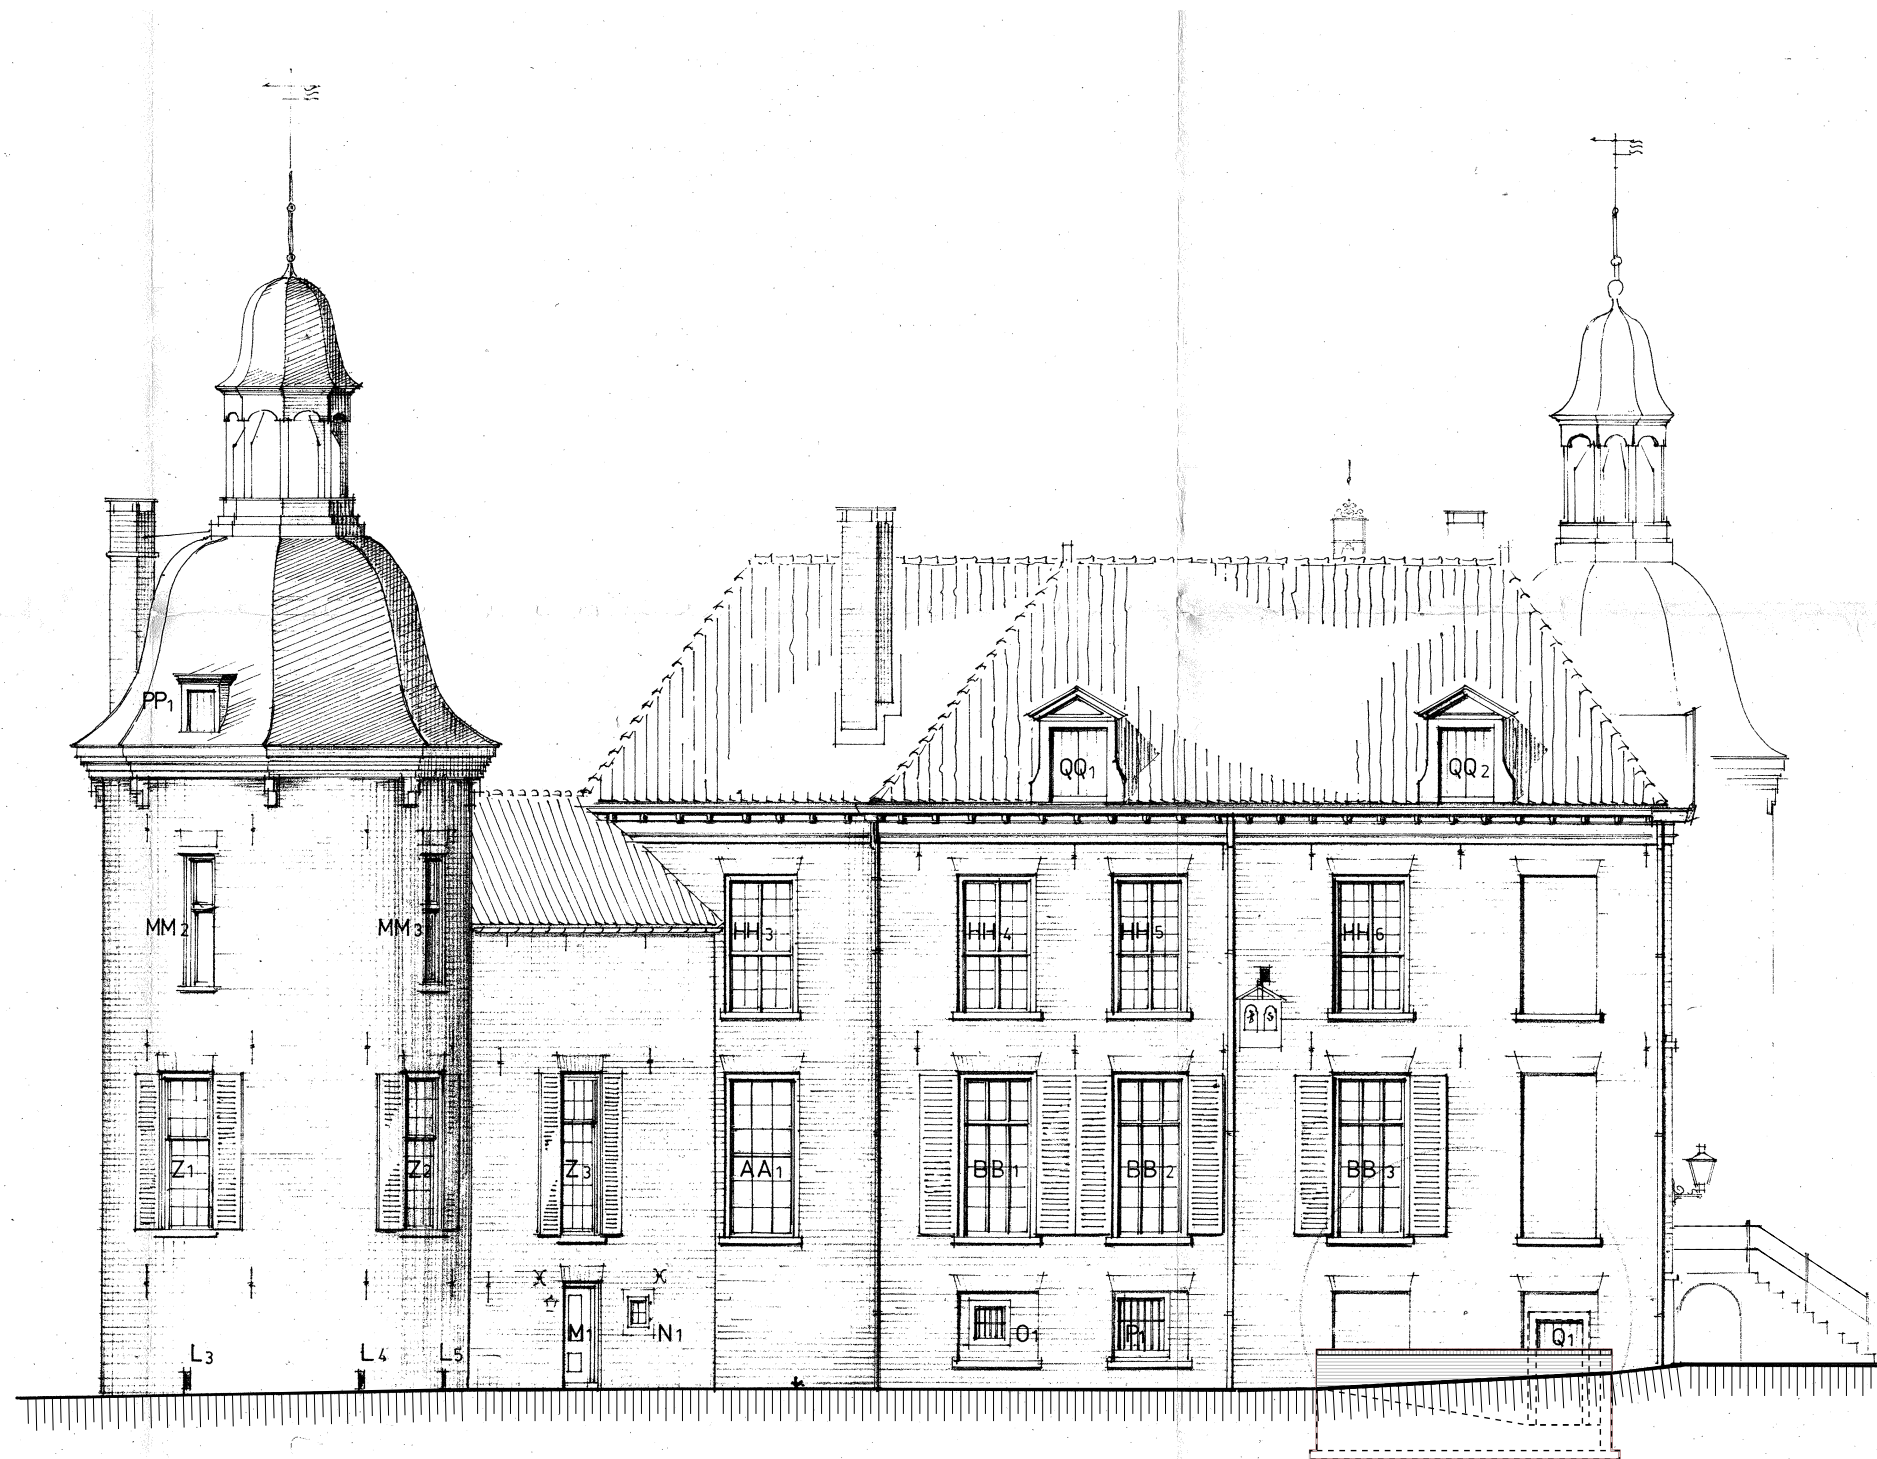

ZUIDGEVEL NIEUW

|                                             |                    |                             |           |
|---------------------------------------------|--------------------|-----------------------------|-----------|
| KASTEEL HACKFORT BAAKSEWEG 8 7251 RH VORDEN |                    | VERENIGING NATUURMONUMENTEN |           |
| project                                     |                    | opdrachtgever               |           |
| ZUIDGEVEL NIEUWE TOESTAND                   |                    | DEFINITIEF                  |           |
| onderdeel                                   |                    | status                      |           |
| DO-GV-04                                    | 16-671             | project nr.                 | 23-12-'16 |
|                                             | DEFINITIEF ONTWERP | schaal                      | datum     |
| tekening nr.                                | ENR                | getekend                    | 21-07-'17 |
| fase                                        |                    | wijziging                   |           |

VERLAAN & BOUWSTRA architecten

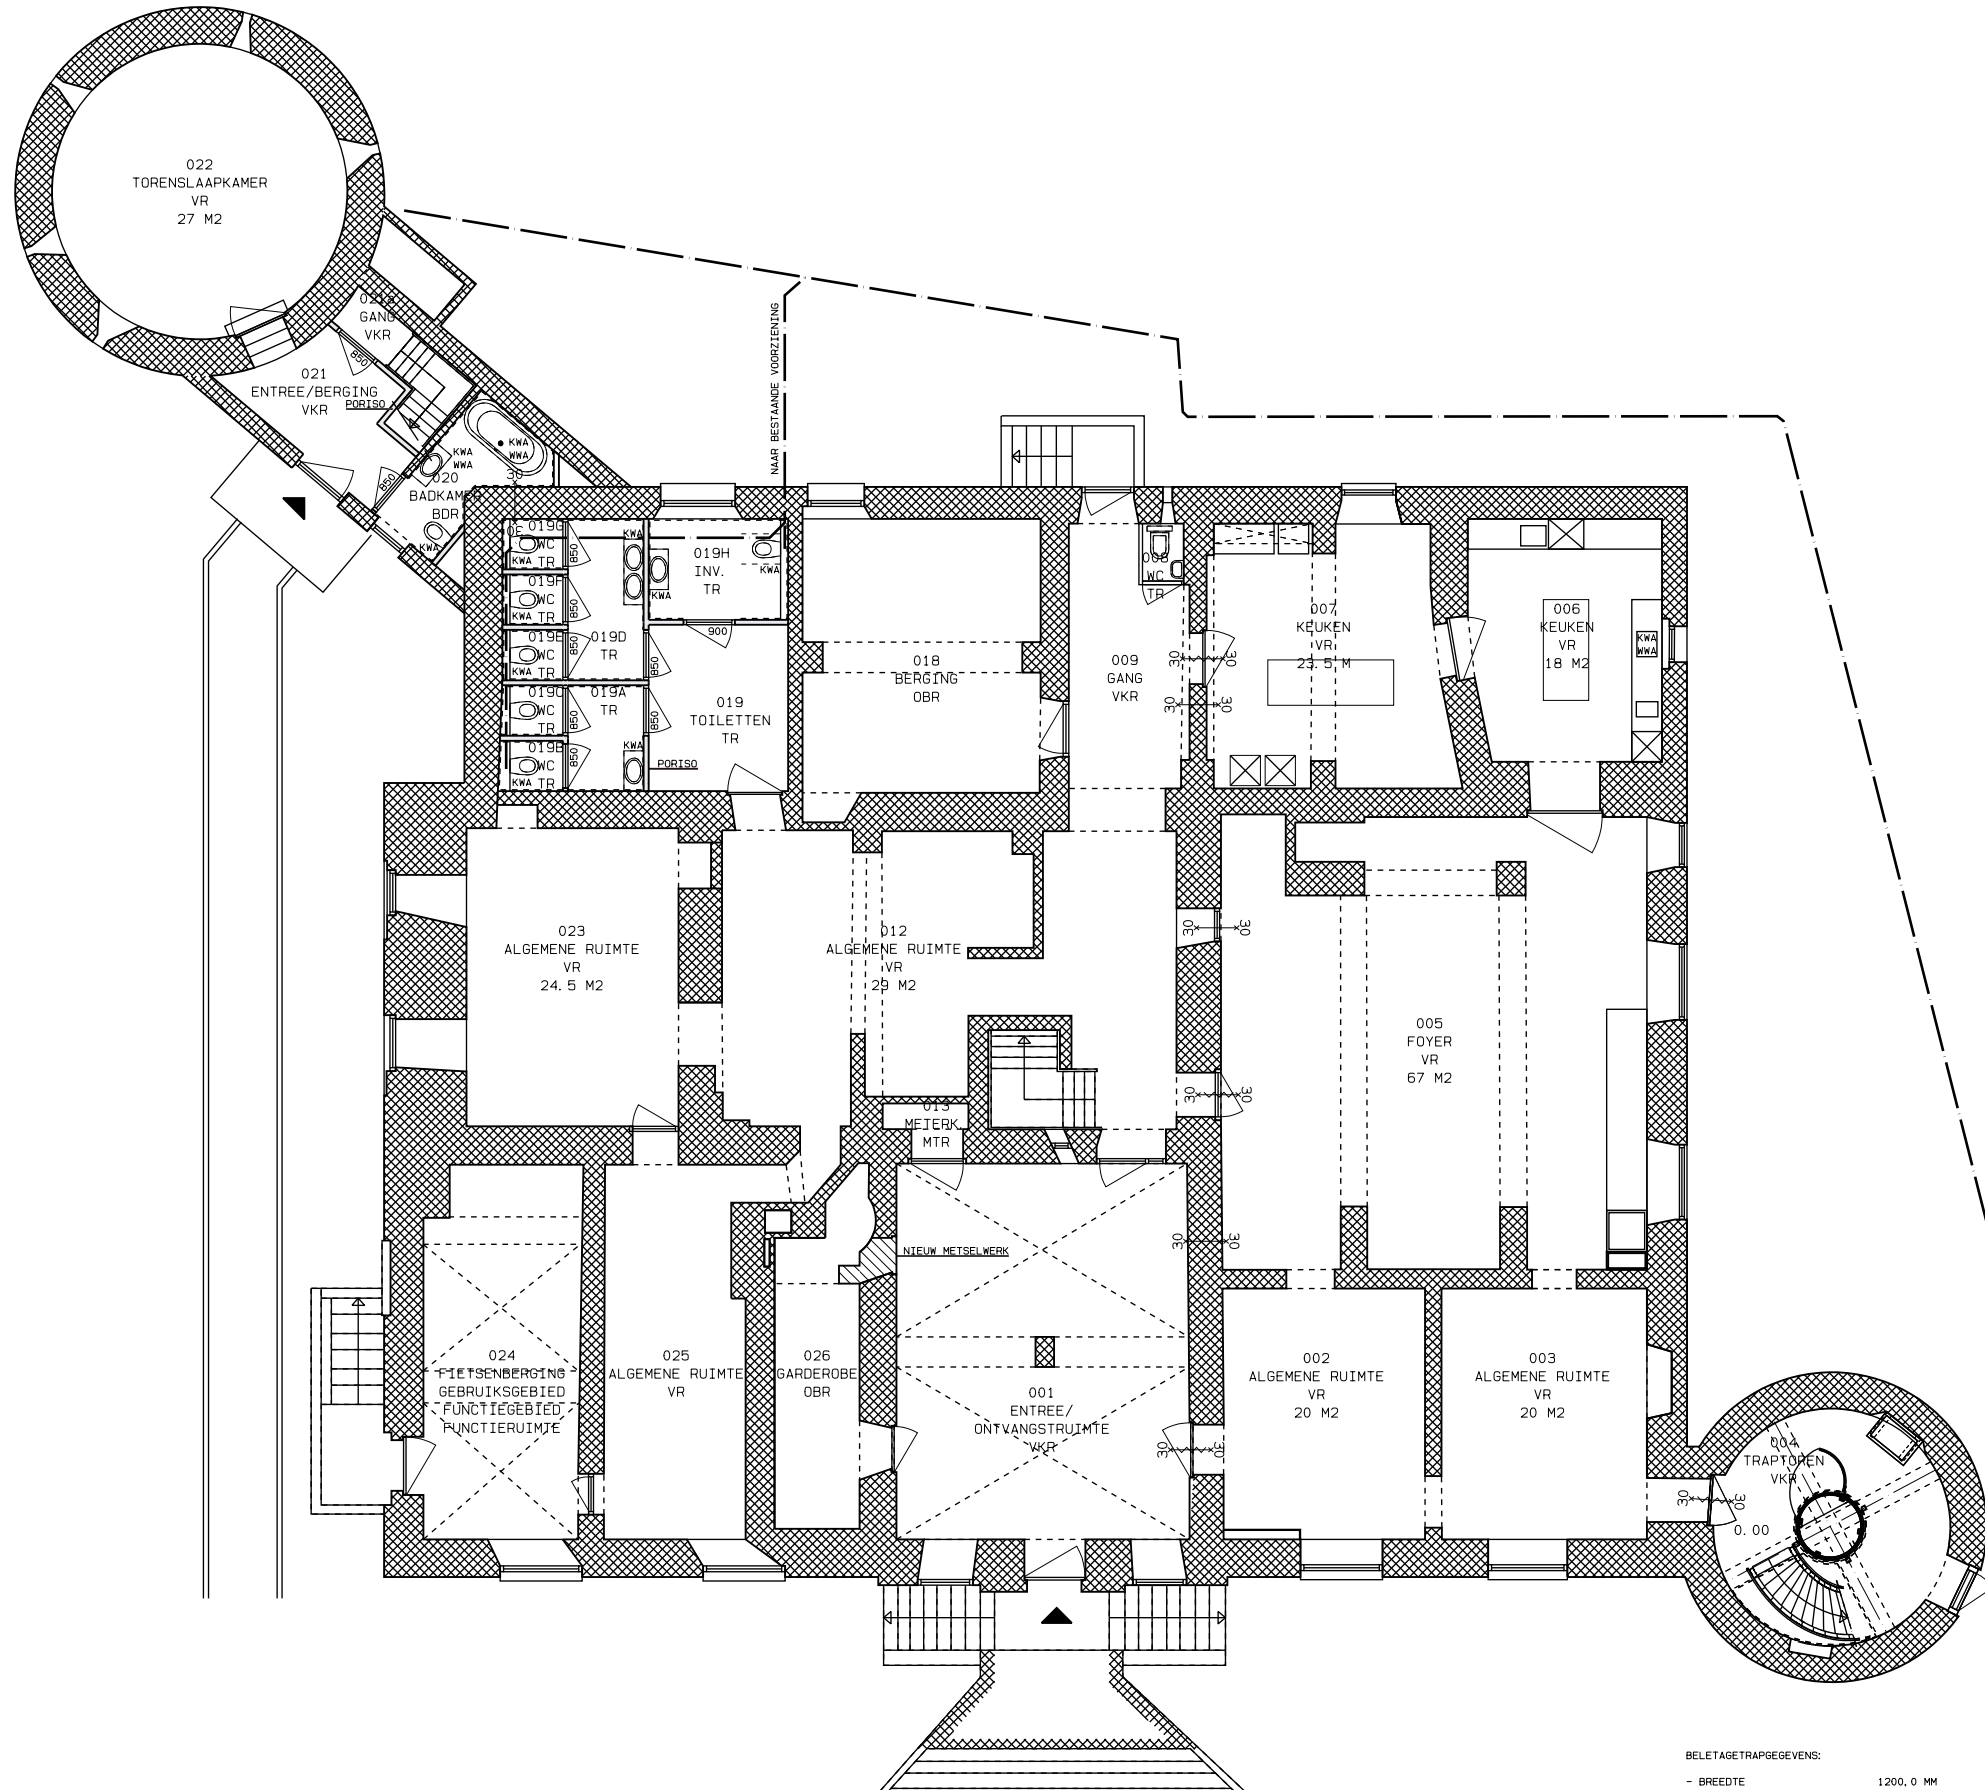

SOUTERRAIN

| BELETAGETRAPGEDEGENS:          |           |
|--------------------------------|-----------|
| - BREEDTE                      | 1200,0 MM |
| - OPTREDE                      | 197,5 MM  |
| - AANTREDE                     | 200,0 MM  |
| - LEUNING HOOGTE               | 1000,0 MM |
| - BALUSTRADE HOOGTE            | 1000,0 MM |
| - BALUSTERS (SPIJLEN) H. O. H. | 100,0 MM  |
| - (TRAP EN BALUSTRADE)         |           |
| - VRIJZE HOOGTE                | 2100,0 MM |


RUIMTEAANDUIDING:

- VKR = VERKEERSRUIMTE
- VR = VERBLIJFSRUIMTE
- OBR = ONBENOEMDERUIMTE
- TR = TOILETRUIMTE
- BDR = BADRUIMTE
- MTR = METERRUIMTE


0 2 4 6 8 10 M

|                                             |                    |                             |           |
|---------------------------------------------|--------------------|-----------------------------|-----------|
| KASTEEL HACKFORT BAAKSEWEG 8 7251 RH VORDEN |                    | VERENIGING NATUURMONUMENTEN |           |
| project                                     |                    | opdrachtgever               |           |
| SOUTERRAIN NIEUWE TOESTAND                  |                    | DEFINITIEF                  |           |
| onderdeel                                   |                    | status                      |           |
| DO-PL-01                                    | 16-671             | project nr.                 | 31-05-'17 |
|                                             | DEFINITIEF ONTWERP | schaa                       | datum     |
| tekening nr.                                | ENR                | getekend                    | 21-07-'17 |
| fase                                        |                    | wijziging                   |           |

VERLAAN & BOUWSTRA architecten

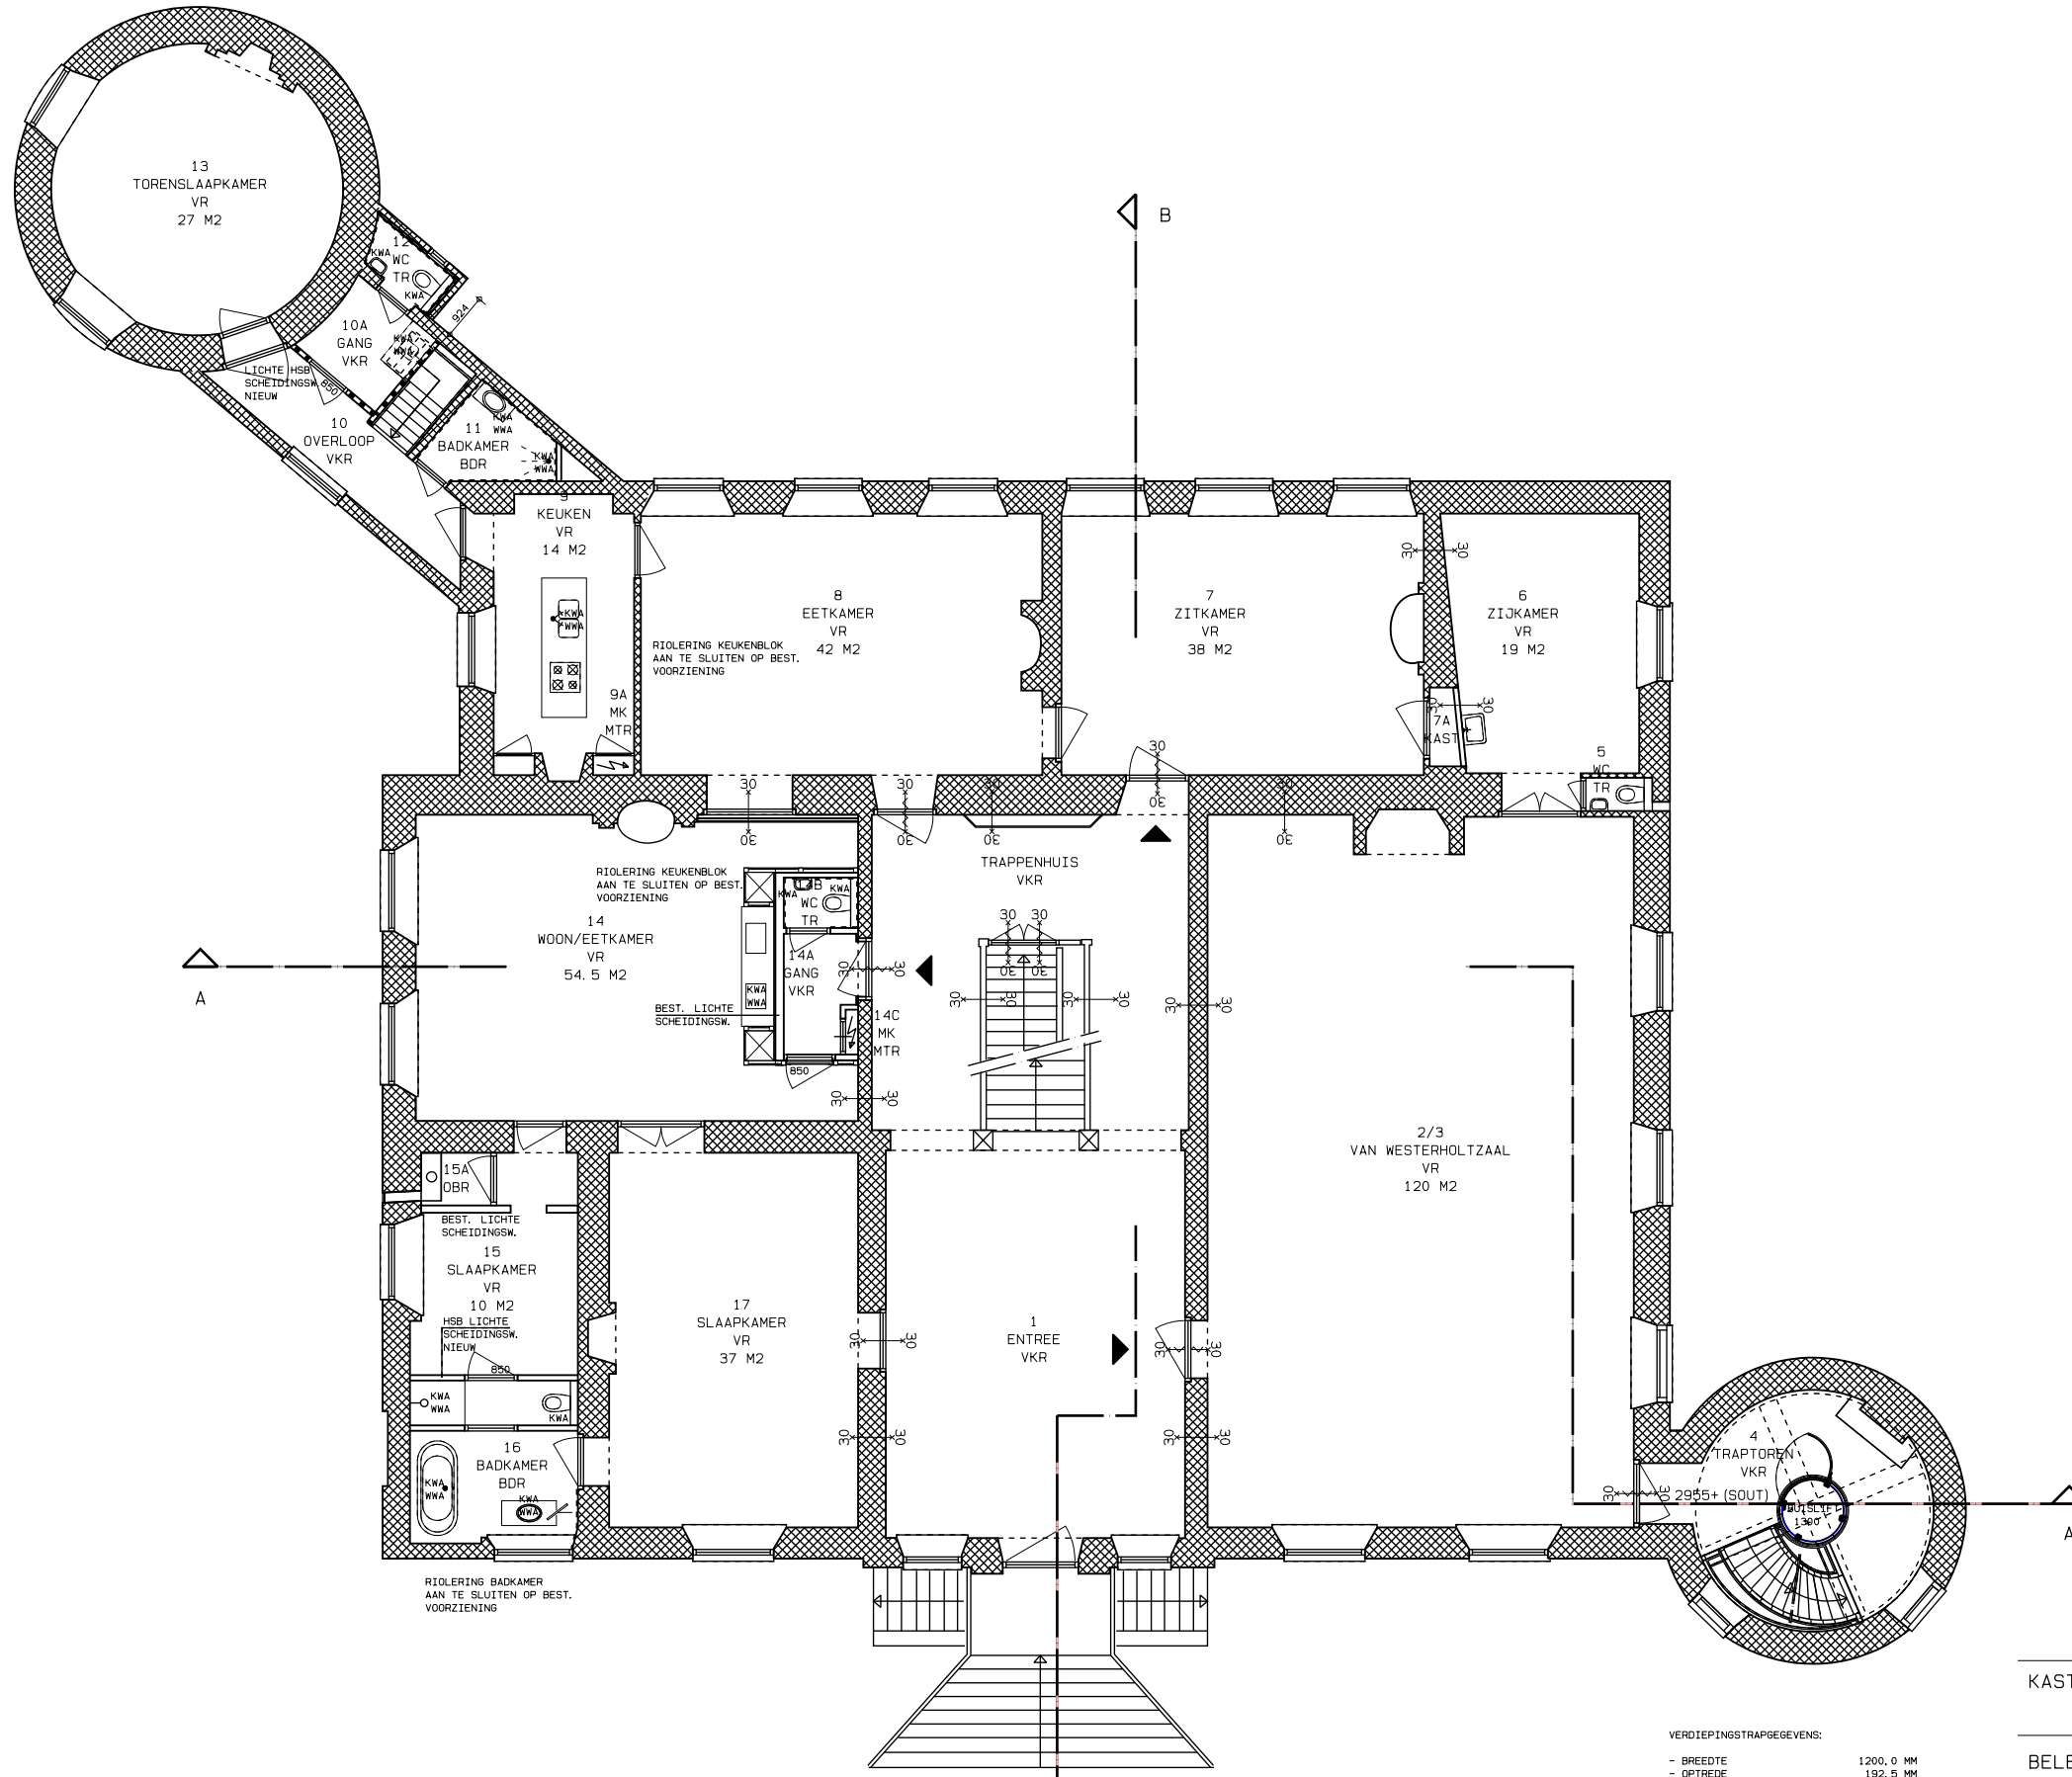

BEGANE GROND (BEL ETAGE)

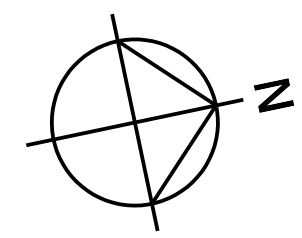


- RUIMTEAANDUIDING:
- VKR = VERKEERSRUIMTE
  - VR = VERBLIJFSRUIMTE
  - OBR = ONBENOEMDERUIMTE
  - TR = TOILETRUIMTE
  - BDR = BADRUIMTE
  - MTR = METERRUIMTE

VERDIEPINGSTRAPGESEVENS:


|                                |           |
|--------------------------------|-----------|
| - BREEDTE                      | 1200,0 MM |
| - OPTREDE                      | 192,5 MM  |
| - AANTREDE                     | 200,0 MM  |
| - LEUNING HOOGTE               | 1000,0 MM |
| - BALUSTRADE HOOGTE            | 1000,0 MM |
| - BALUSTERS (SPIJLEN) H. O. H. | 100,0 MM  |
| - (TRAP EN BALUSTRADE)         |           |
| - VRIJE HOOGTE                 | 2100,0 MM |

|                                             |                    |                             |           |
|---------------------------------------------|--------------------|-----------------------------|-----------|
| KASTEEL HACKFORT BAAKSEWEG 8 7251 RH VORDEN |                    | VERENIGING NATUURMONUMENTEN |           |
| project                                     |                    | opdrachtgever               |           |
| BELETAGE NIEUWE TOESTAND                    |                    | DEFINITIEF                  |           |
| onderdeel                                   |                    | status                      |           |
| DO-PL-02                                    | 16-671             | project nr.                 | 31-05-'17 |
|                                             | DEFINITIEF ONTWERP | schaal                      | datum     |
| tekening nr.                                | ENR                | getekend                    | 21-07-'17 |
| fase                                        |                    | wijziging                   |           |

VERLAAN & BOUWSTRA architecten

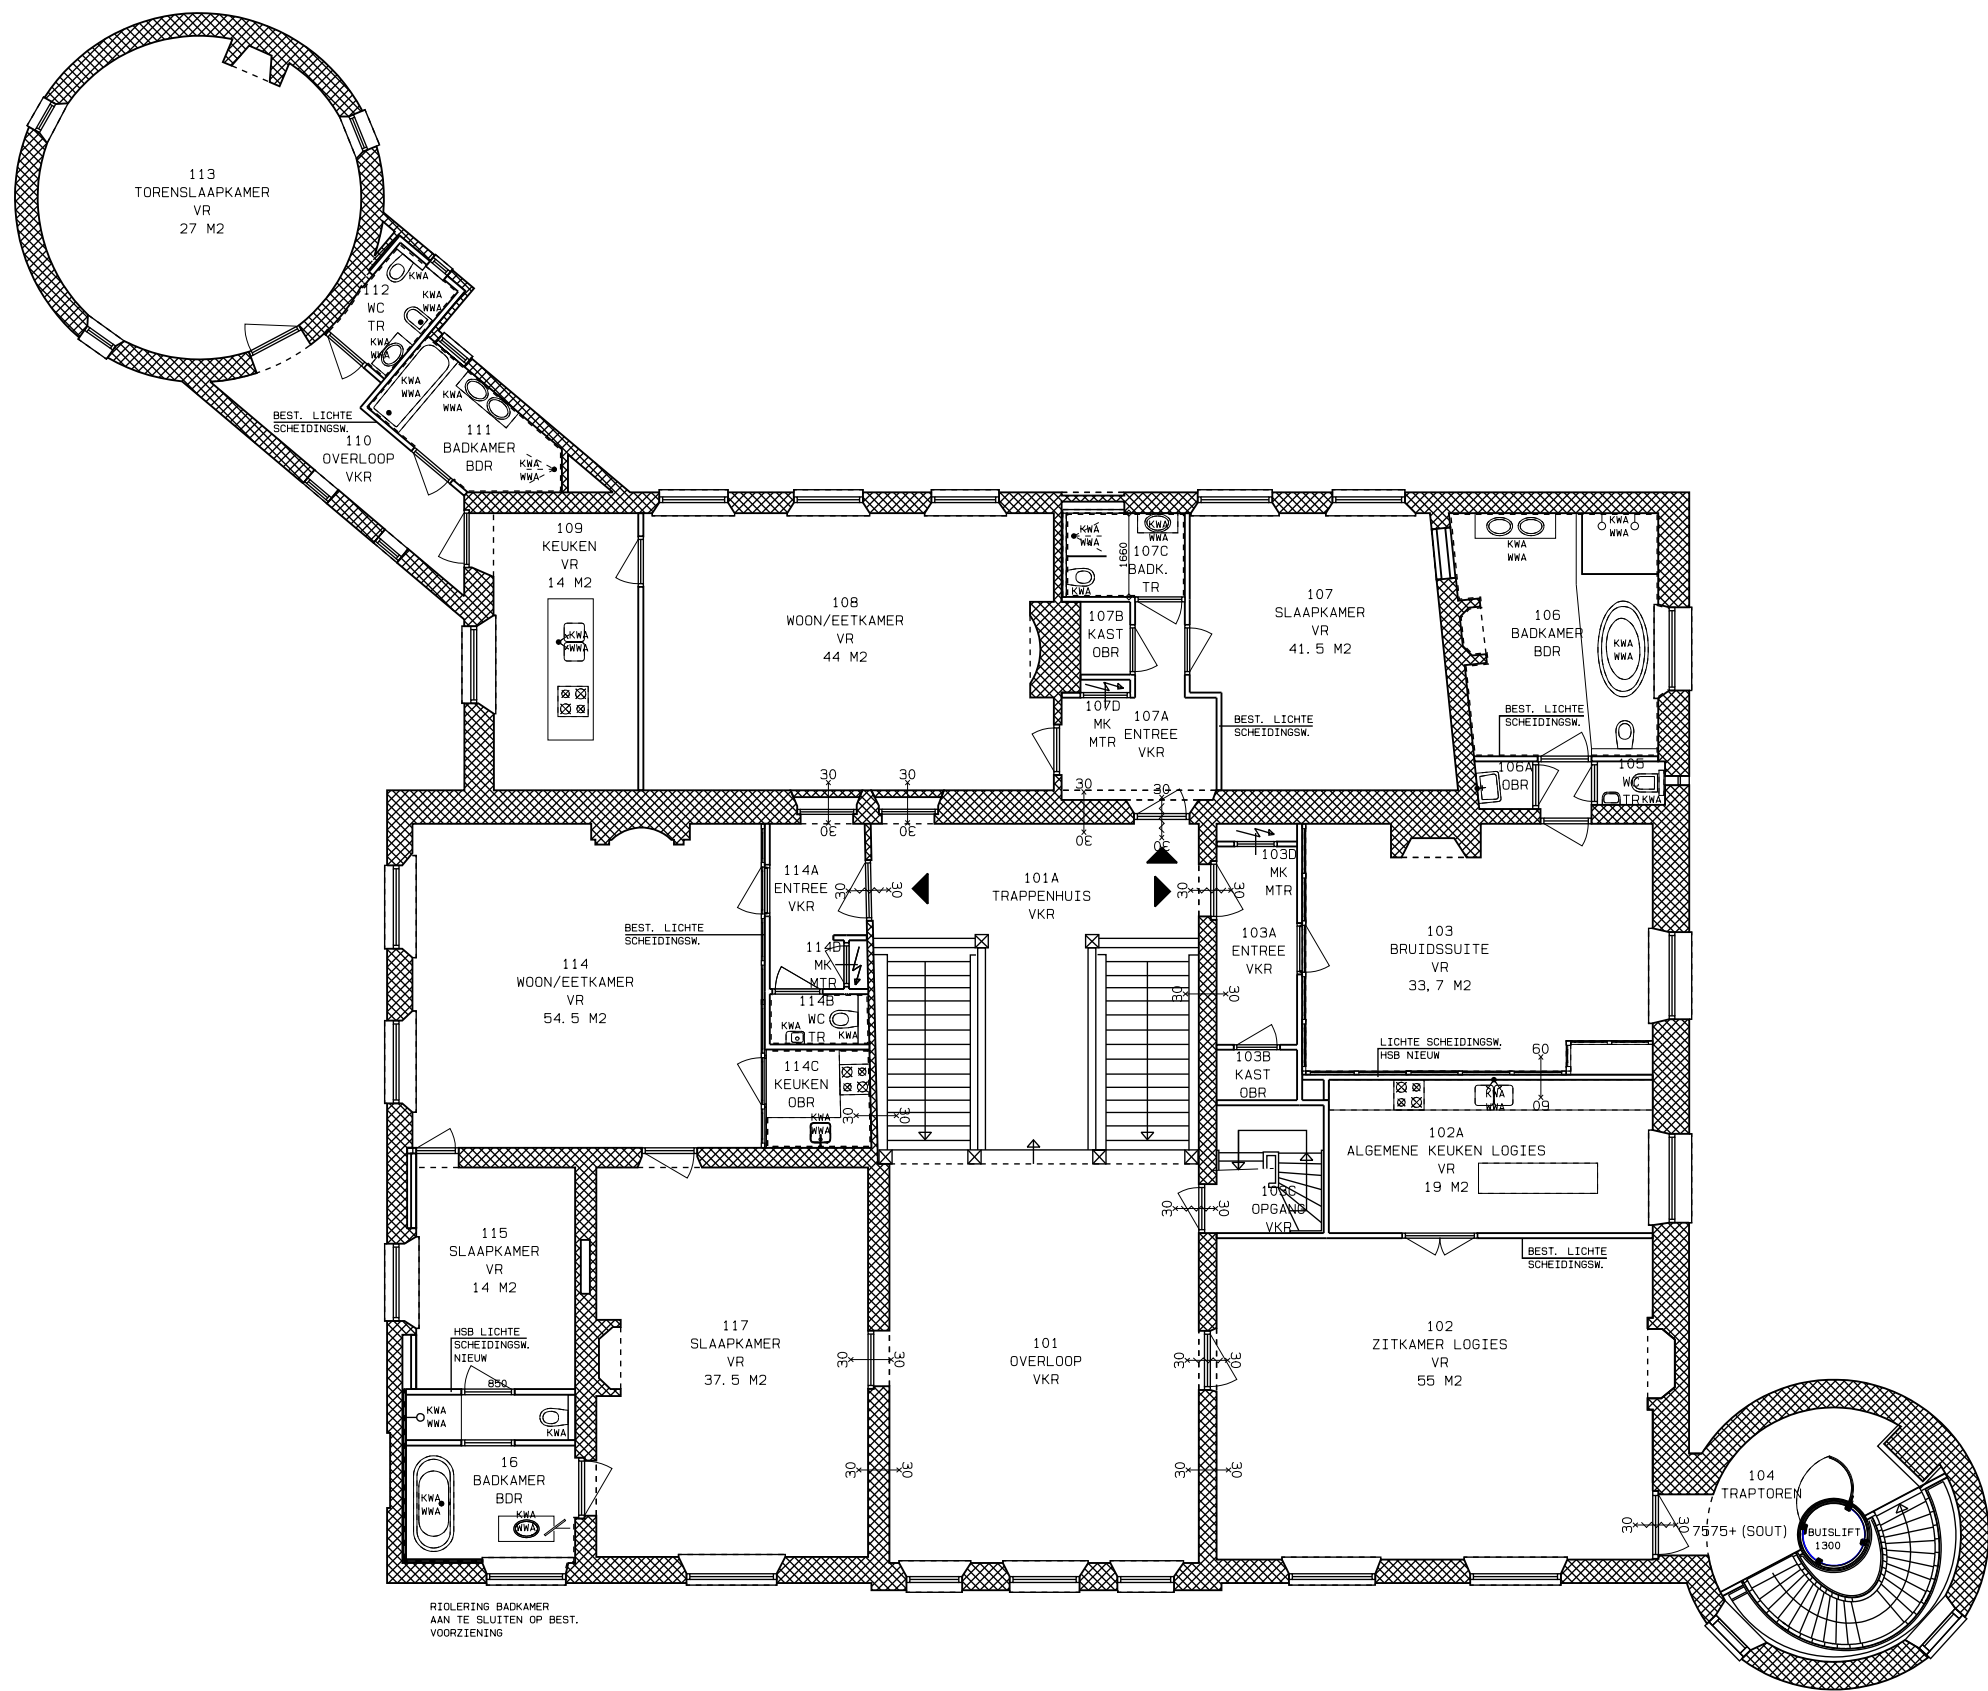



VERDIEPING

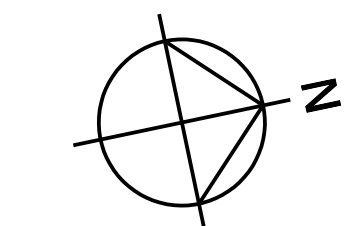

- RUIMTEAANDUIDING:
- VKR = VERKEERSRUIMTE
  - VR = VERBLIJFSRUIMTE
  - OBR = ONBENOEMDERUIMTE
  - TR = TOILETRUIMTE
  - BDR = BADRUIMTE
  - MTR = METERRUIMTE



|                                             |                    |                             |           |
|---------------------------------------------|--------------------|-----------------------------|-----------|
| KASTEEL HACKFORT BAAKSEWEG 8 7251 RH VORDEN |                    | VERENIGING NATUURMONUMENTEN |           |
| project                                     |                    | opdrachtgever               |           |
| VERDIEPING NIEUWE TOESTAND                  |                    | DEFINITIEF                  |           |
| onderdeel                                   |                    | status                      |           |
| DO-PL-03                                    | 16-671             | project nr.                 | 31-05-'17 |
|                                             | DEFINITIEF ONTWERP | schaa                       | datum     |
| tekening nr.                                | ENR                | getekend                    | 21-07-'17 |
| fase                                        |                    | wijziging                   |           |

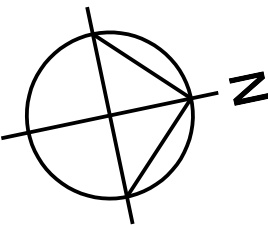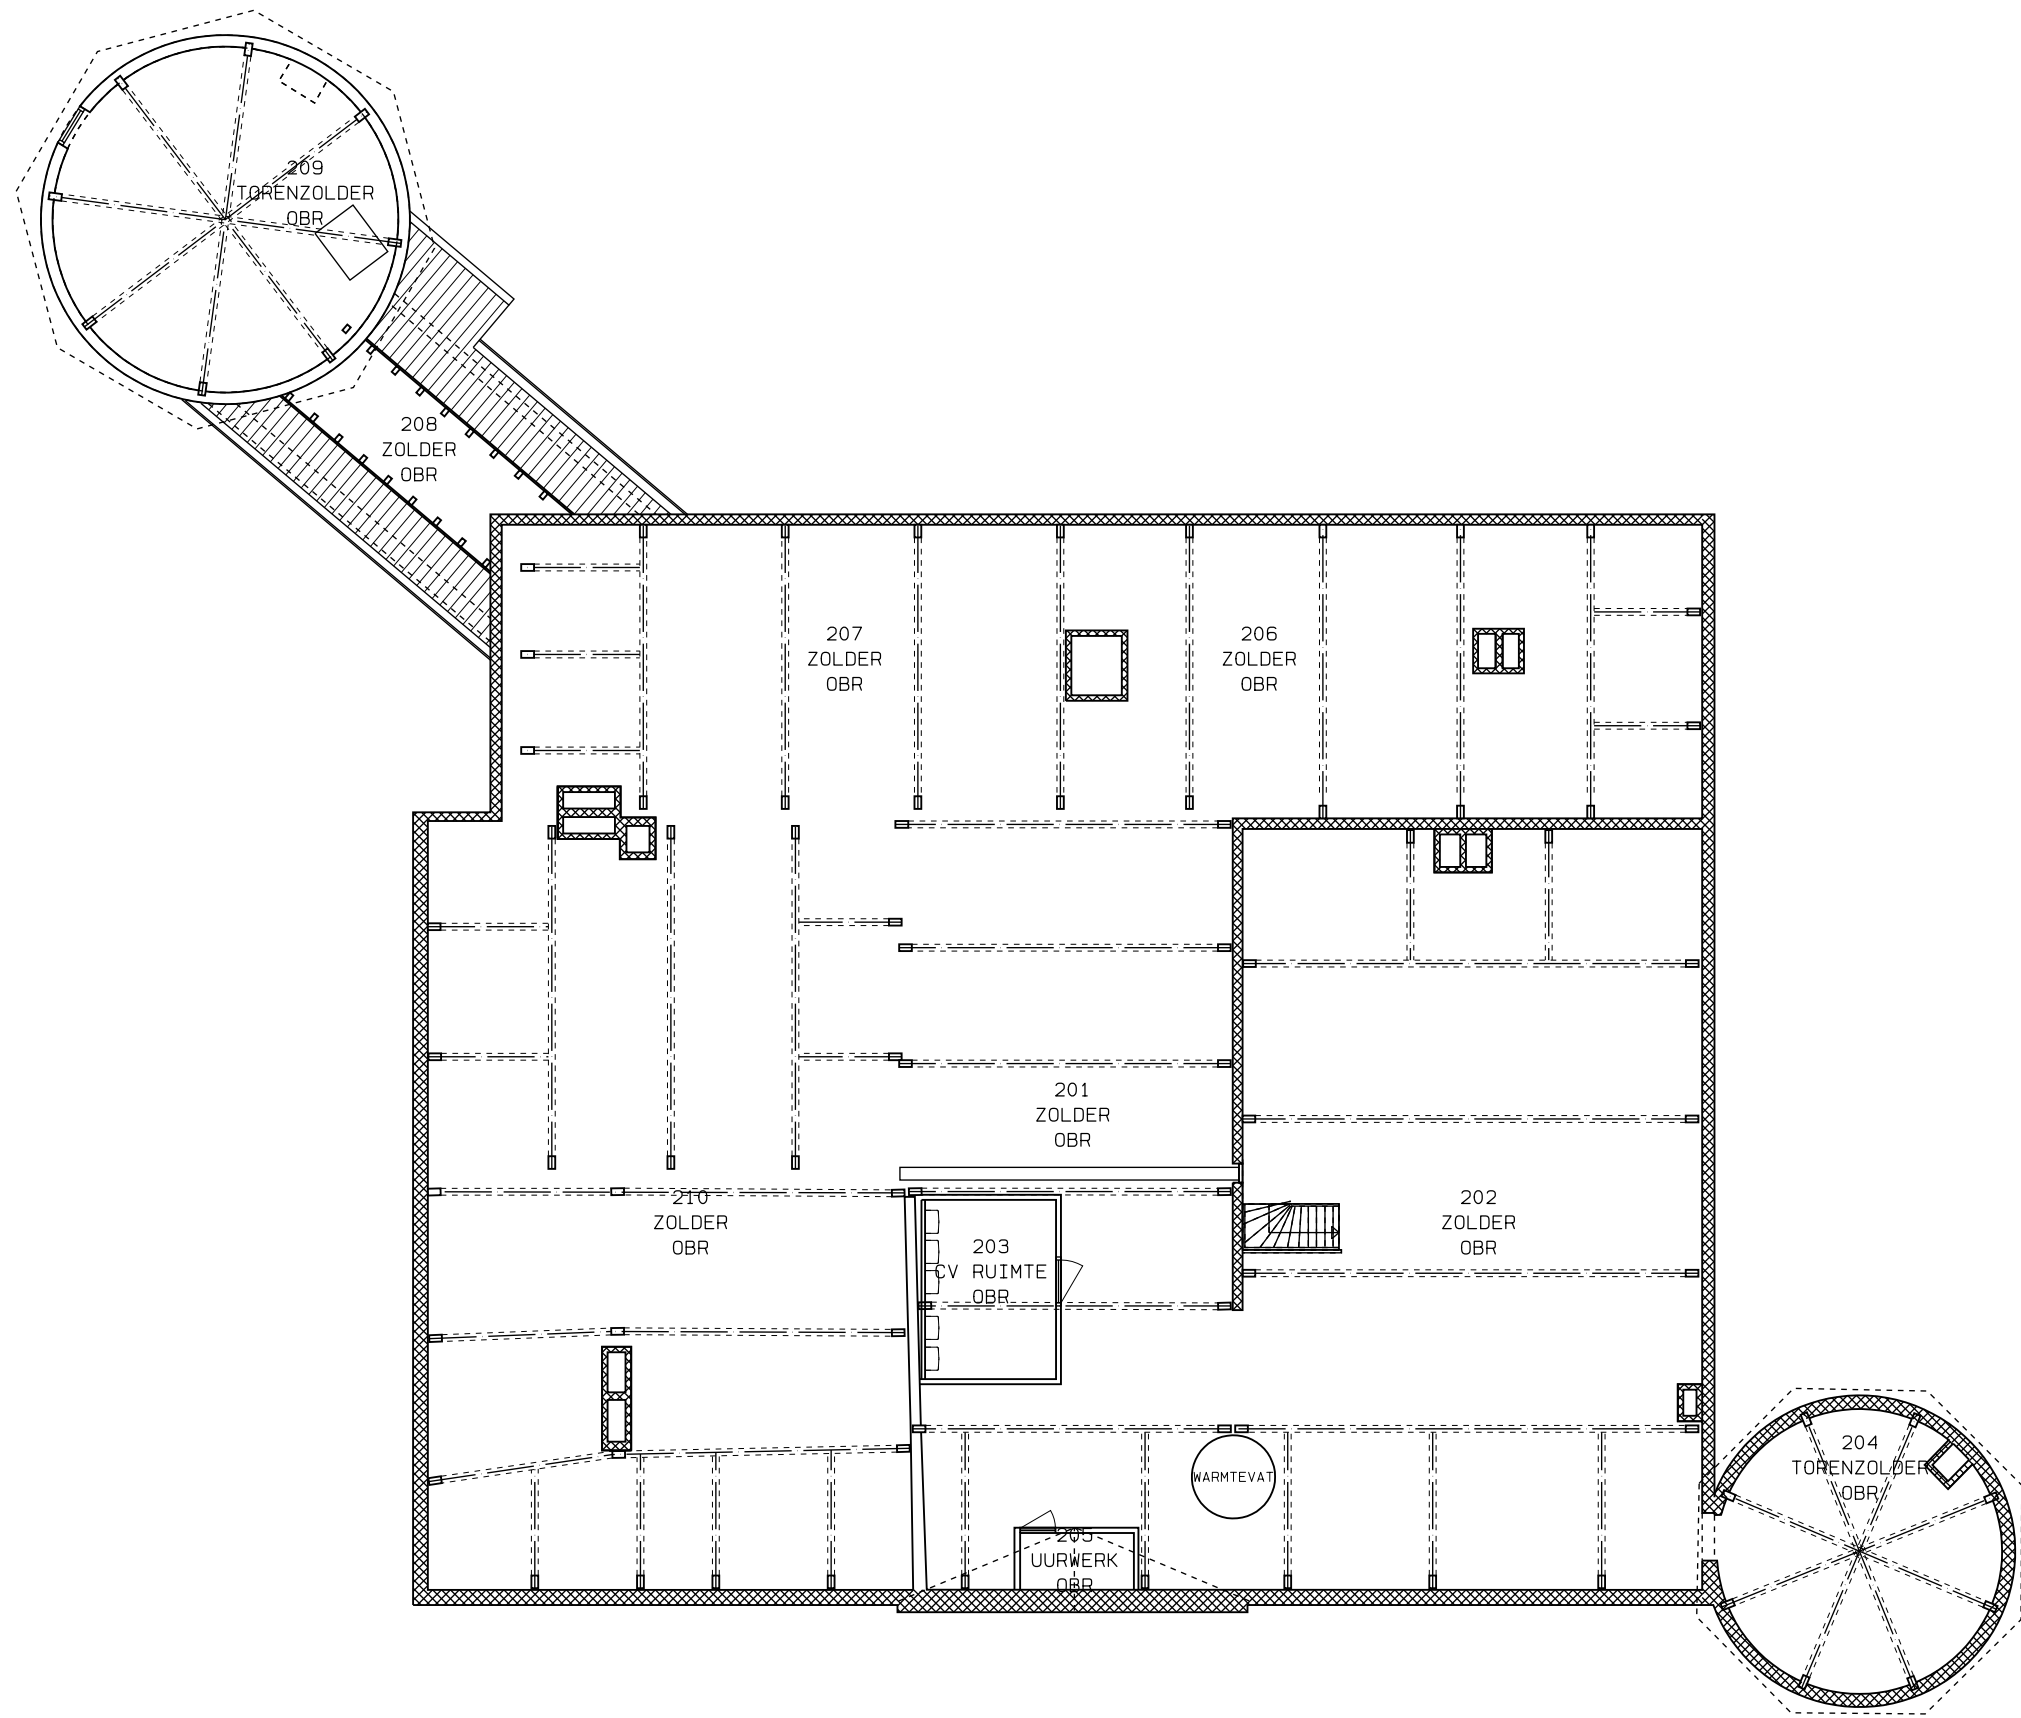

RUIMTEAANDUIDING:

- VKR = VERKEERSRUIMTE
- VR = VERBLIJFSRUIMTE
- OBR = ONBENOEMDERUIMTE
- TR = TOILETRUIMTE
- BDR = BADRUIMTE
- MTR = METERRUIMTE

0 2 4 6 8 10 M

ZOLDER

|                                             |                    |                             |           |
|---------------------------------------------|--------------------|-----------------------------|-----------|
| KASTEEL HACKFORT BAAKSEWEG 8 7251 RH VORDEN |                    | VERENIGING NATUURMONUMENTEN |           |
| project                                     |                    | opdrachtgever               |           |
| ZOLDER NIEUWE TOESTAND                      |                    | DEFINITIEF                  |           |
| onderdeel                                   |                    | status                      |           |
| DO-PL-04                                    | 16-671             | project nr.                 | 31-05-'17 |
|                                             | DEFINITIEF ONTWERP | schaal                      | datum     |
| tekening nr.                                | ENR                | getekend                    | 21-07-'17 |
| fase                                        |                    | wijziging                   |           |

VERLAAN & BOUWSTRA architecten




DOORSNEDE A-A

MAATVOERING IN HET WERK TE CONTROLEREN!

|                                             |                    |                             |           |
|---------------------------------------------|--------------------|-----------------------------|-----------|
| KASTEEL HACKFORT BAAKSEWEG 8 7251 RH VORDEN |                    | VERENIGING NATUURMONUMENTEN |           |
| project                                     |                    | opdrachtgever               |           |
| DOORSNEDE A-A                               |                    | DEFINITIEF                  |           |
| onderdeel                                   |                    | status                      |           |
| DO-DS-01                                    | 16-671             | project nr.                 | 28-04-'17 |
|                                             | DEFINITIEF ONTWERP | schaal                      | datum     |
| tekening nr.                                | ENR                | getekend                    | 21-07-'17 |
| fase                                        |                    | wijziging                   |           |

VERLAAN & BOUWSTRA architecten

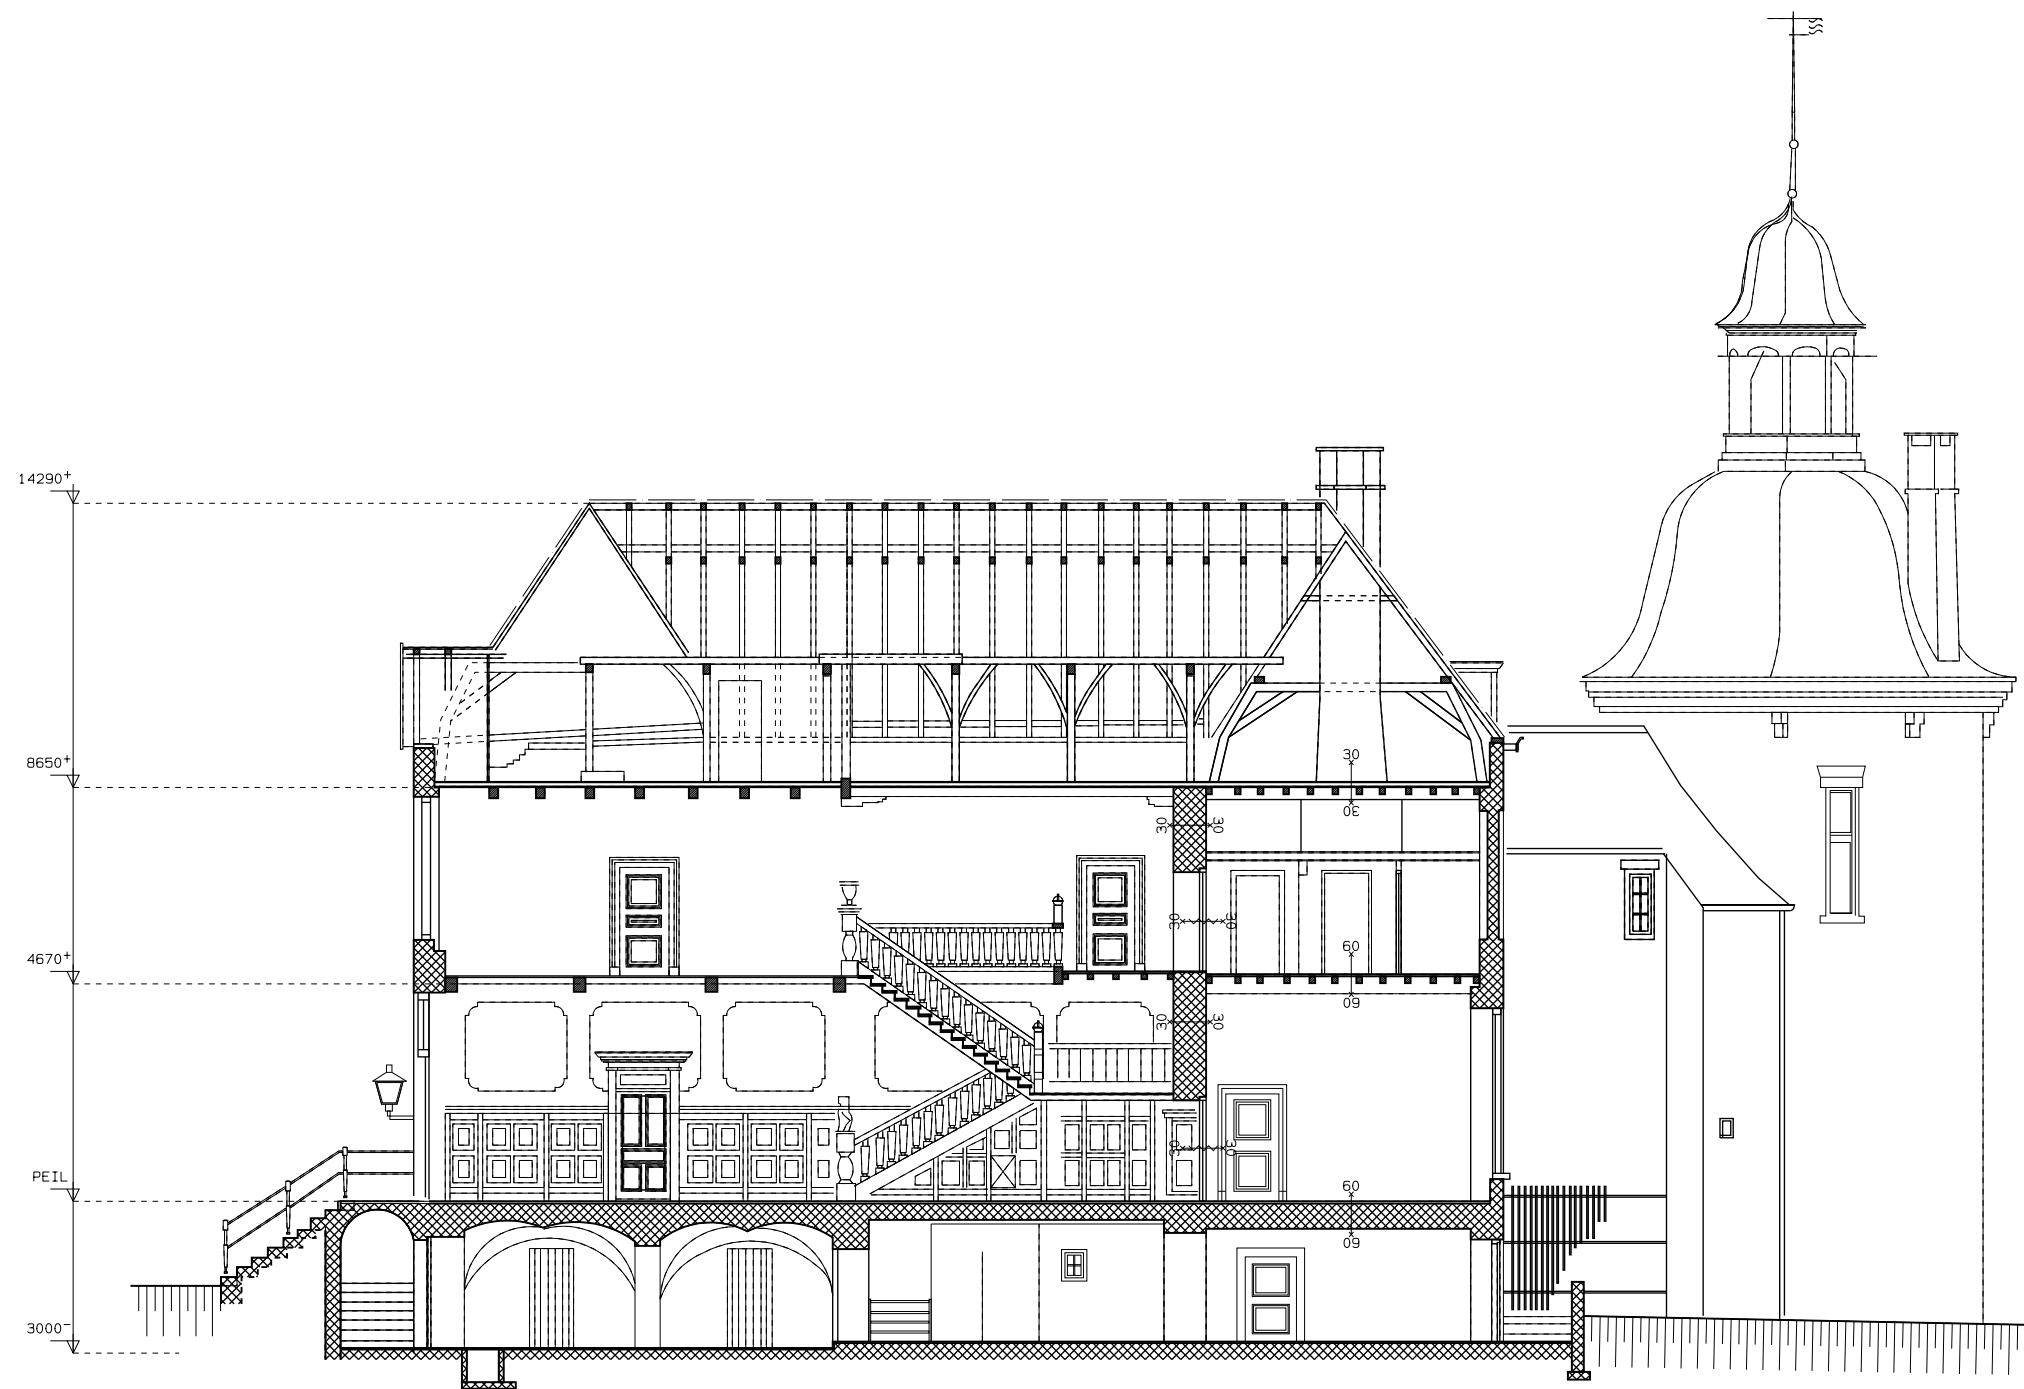


DOORSNEDE B-B

MAATVOERING IN HET WERK TE CONTROLEREN!


|                                             |             |                             |           |
|---------------------------------------------|-------------|-----------------------------|-----------|
| KASTEEL HACKFORT BAAKSEWEG 8 7251 RH VORDEN |             | VERENIGING NATUURMONUMENTEN |           |
| project nr.                                 |             | opdrachtgever               |           |
| DOORSNEDE B-B                               |             | DEFINITIEF                  |           |
| onderdeel                                   |             | status                      |           |
| DO-DS-02                                    | 16-671      | 28-04-'17                   | datum     |
|                                             | project nr. | schaal                      | datum     |
| DEFINITIEF ONTWERP                          |             | ENR                         | 21-07-'17 |
| tekening nr.                                |             | fase                        | wijziging |
| getekend                                    |             | wijziging                   |           |

VERLAAN & BOUWSTRA architecten

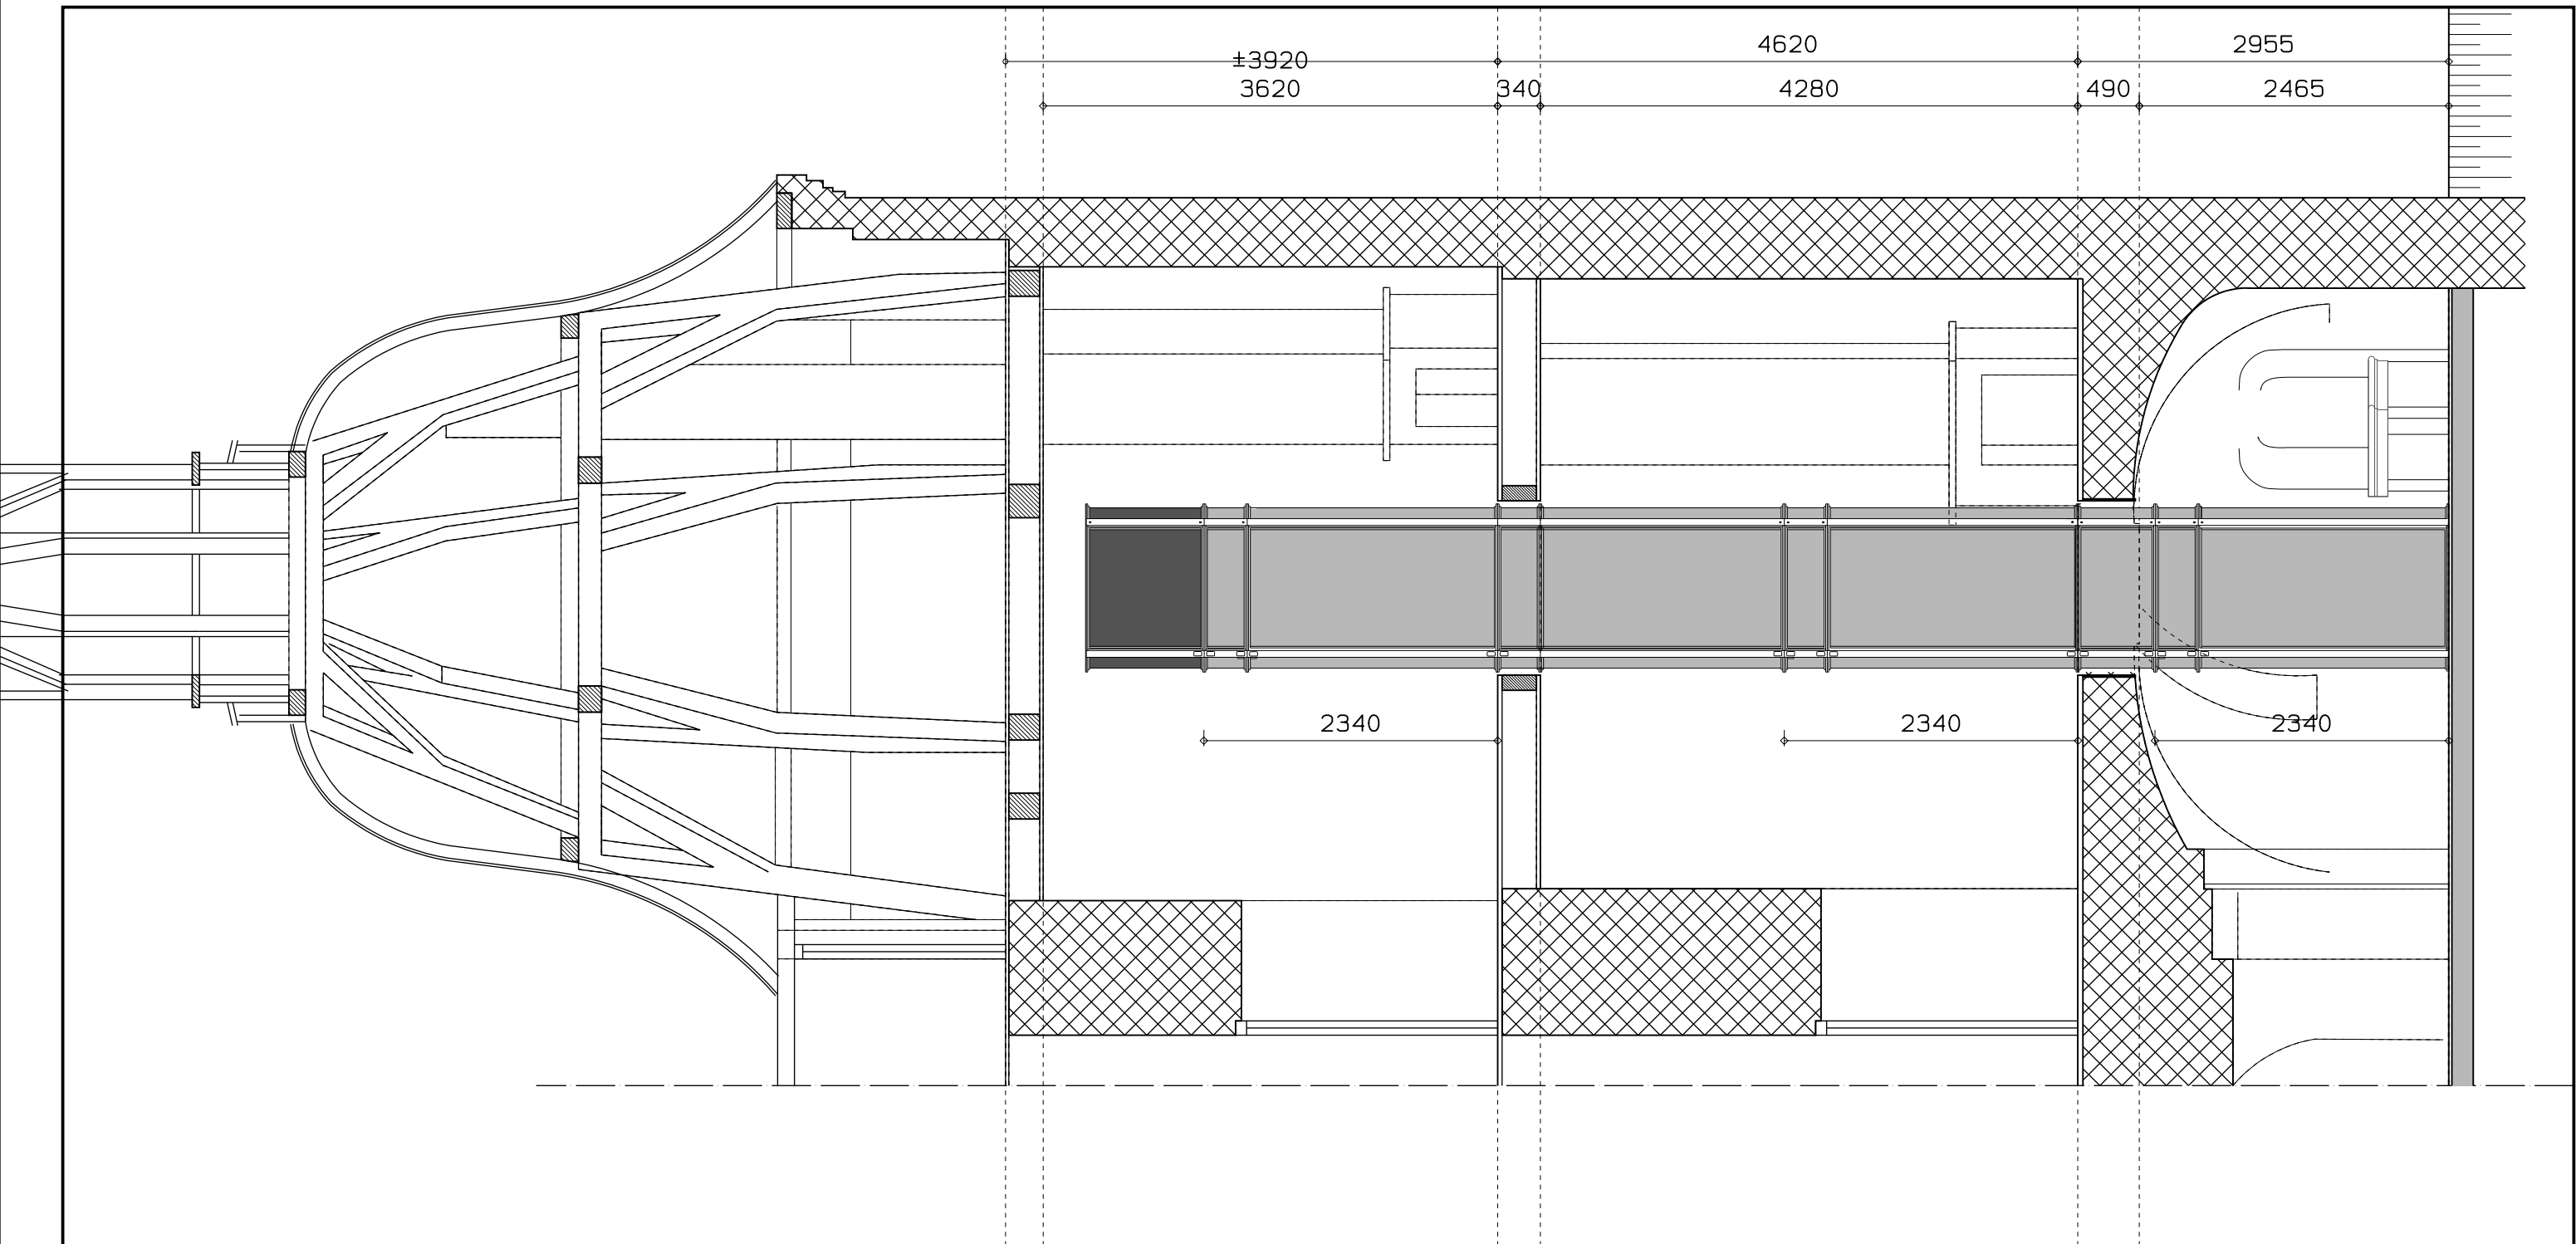

|                                             |                    |                             |           |
|---------------------------------------------|--------------------|-----------------------------|-----------|
| KASTEEL HACKFORT BAAKSEWEG 8 7251 RH VORDEN |                    | VERENIGING NATUURMONUMENTEN |           |
| project                                     |                    | opdrachtgever               |           |
| DOORSNEDE TRAPTOREN MET LIFT                |                    | DEFINITIEF                  |           |
| onderdeel                                   |                    | status                      |           |
| D0-DS-03                                    | 16-671             | 1/50                        | 28-04-'17 |
|                                             | project nr.        | schaal                      | datum     |
| tekening nr.                                | DEFINITIEF ONTWERP | ENR                         | 21-07-'17 |
|                                             | fase               | getekend                    | wijziging |

VERLAAN & BOUWSTRA architecten

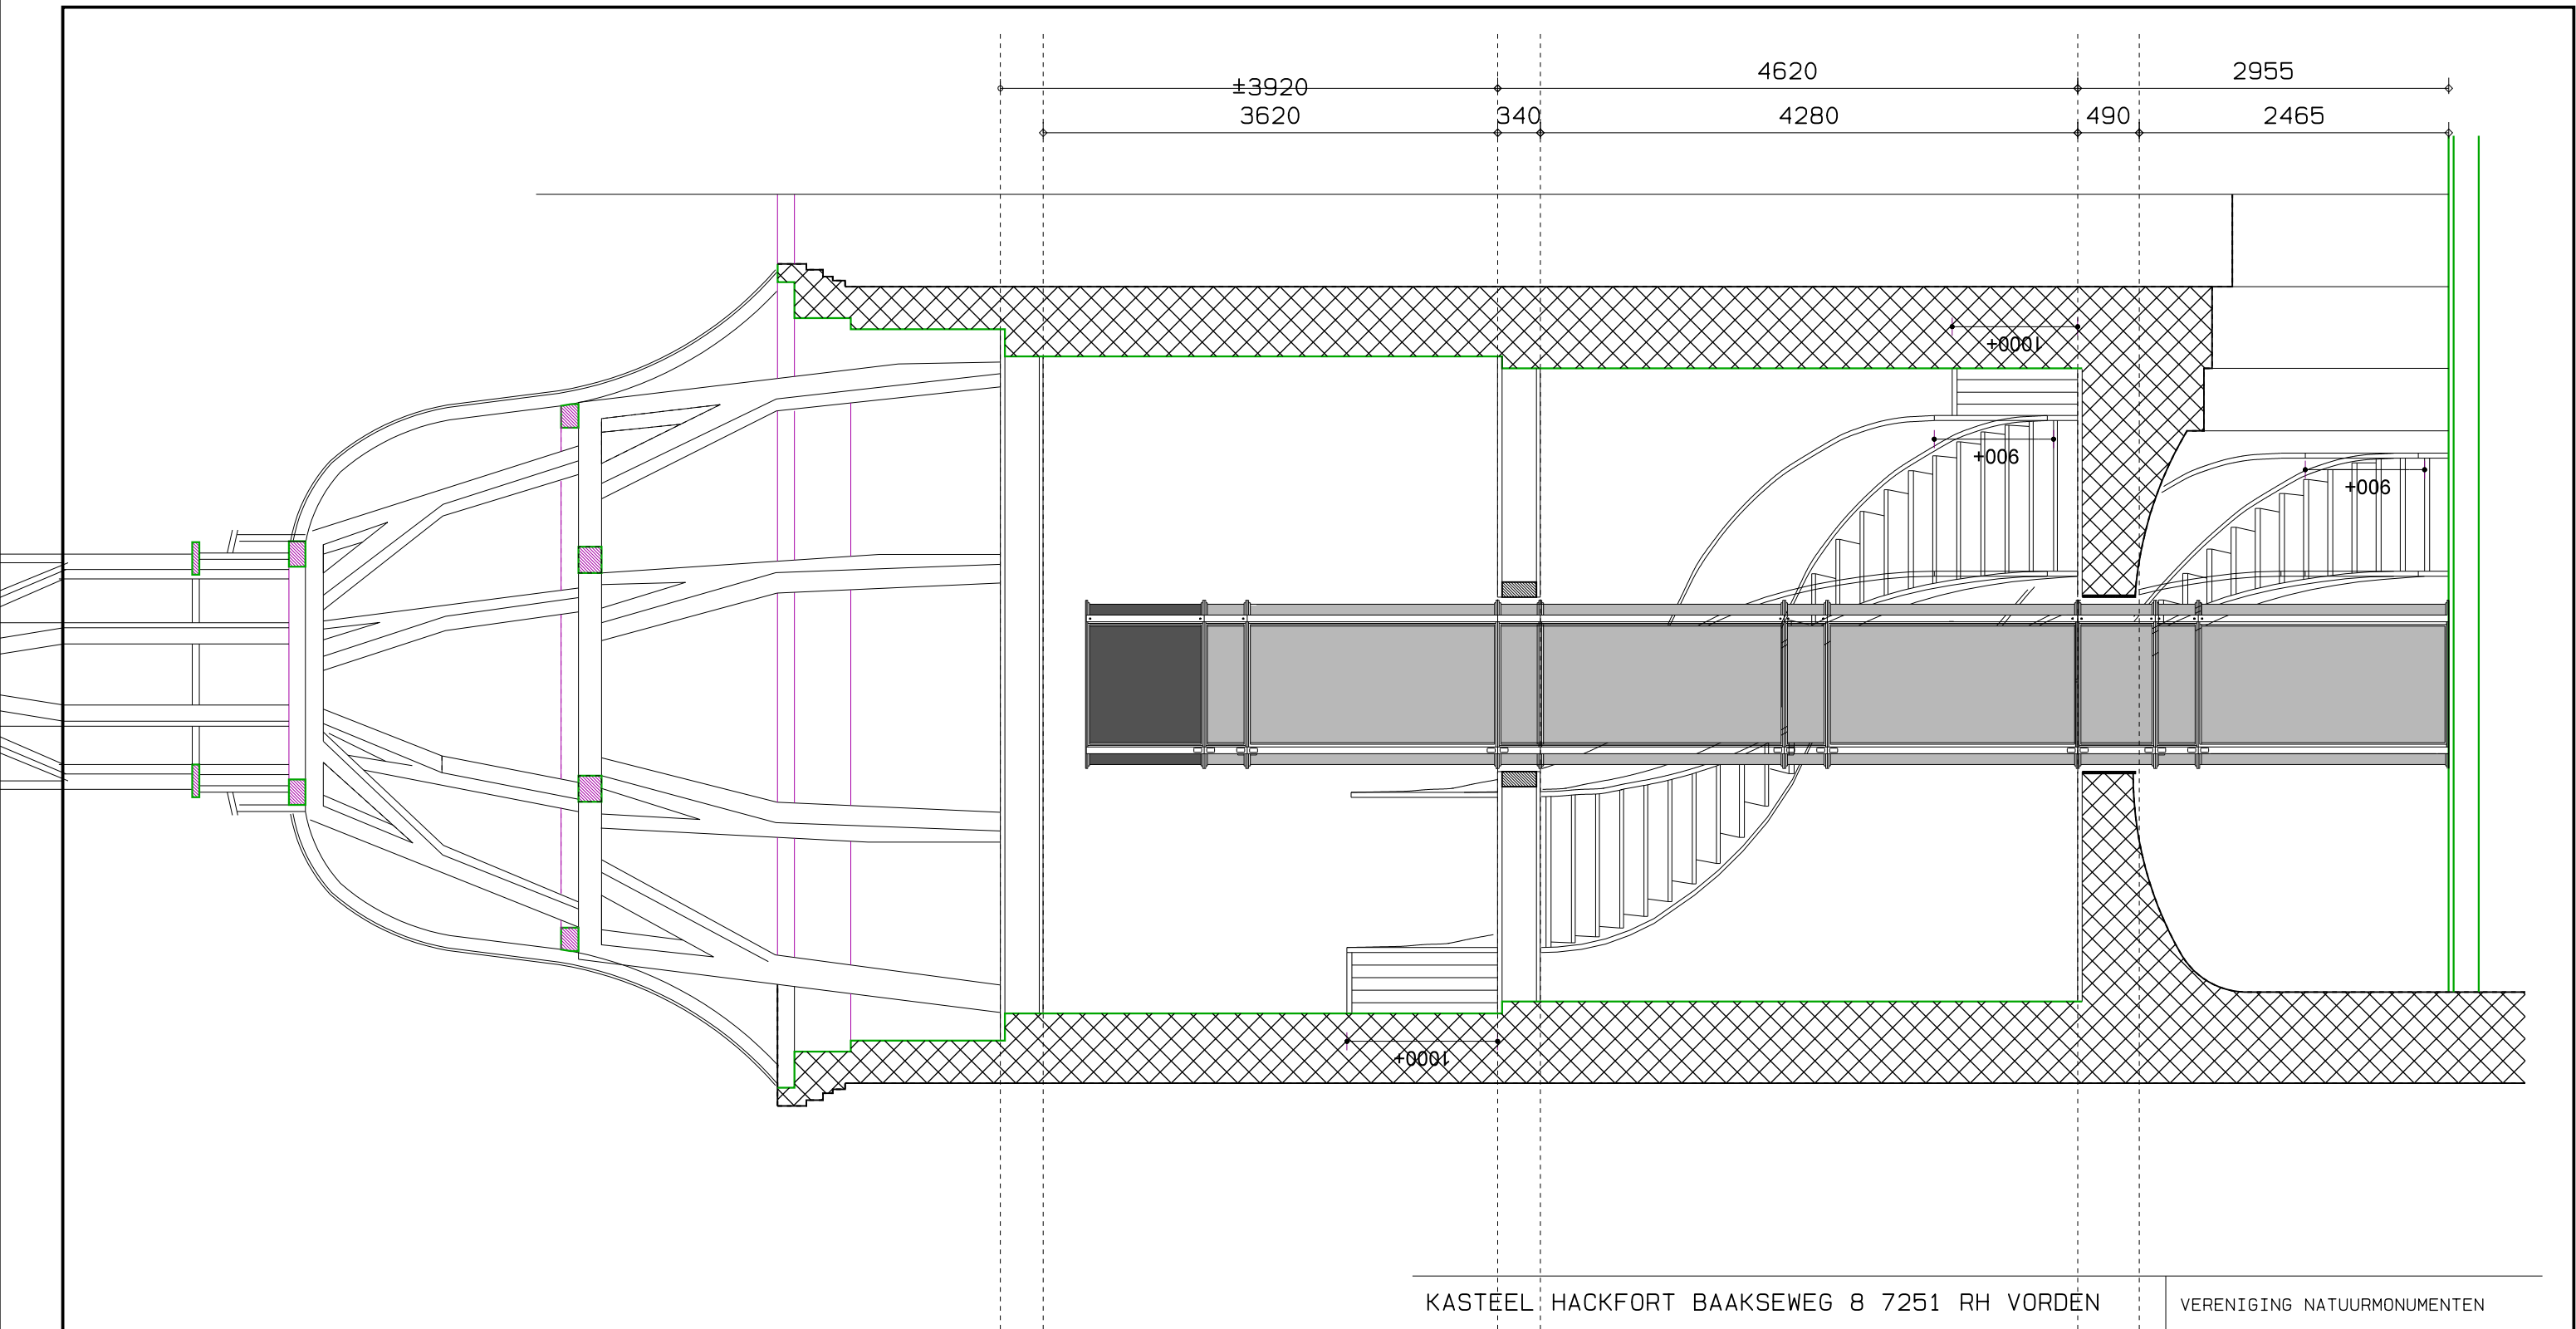

|                                              |                    |                             |           |
|----------------------------------------------|--------------------|-----------------------------|-----------|
| KASTEEL HACKFORT BAAKSEWEG 8 7251 RH VORDEN  |                    | VERENIGING NATUURMONUMENTEN |           |
| project                                      |                    | opdrachtgever               |           |
| DOORSNEDE TRAPTOREN MET LIFT / AANZICHT TRAP |                    | DEFINITIEF                  |           |
| onderdeel                                    |                    | status                      |           |
| DO-DS-04                                     | 16-671             | 1/50                        | 21-07-'17 |
|                                              | project nr.        | schaal                      | datum     |
| tekening nr.                                 | DEFINITIEF ONTWERP | ENR                         |           |
|                                              | fase               | getekend                    | wijziging |

VERLAAN & BOUWSTRA architecten