


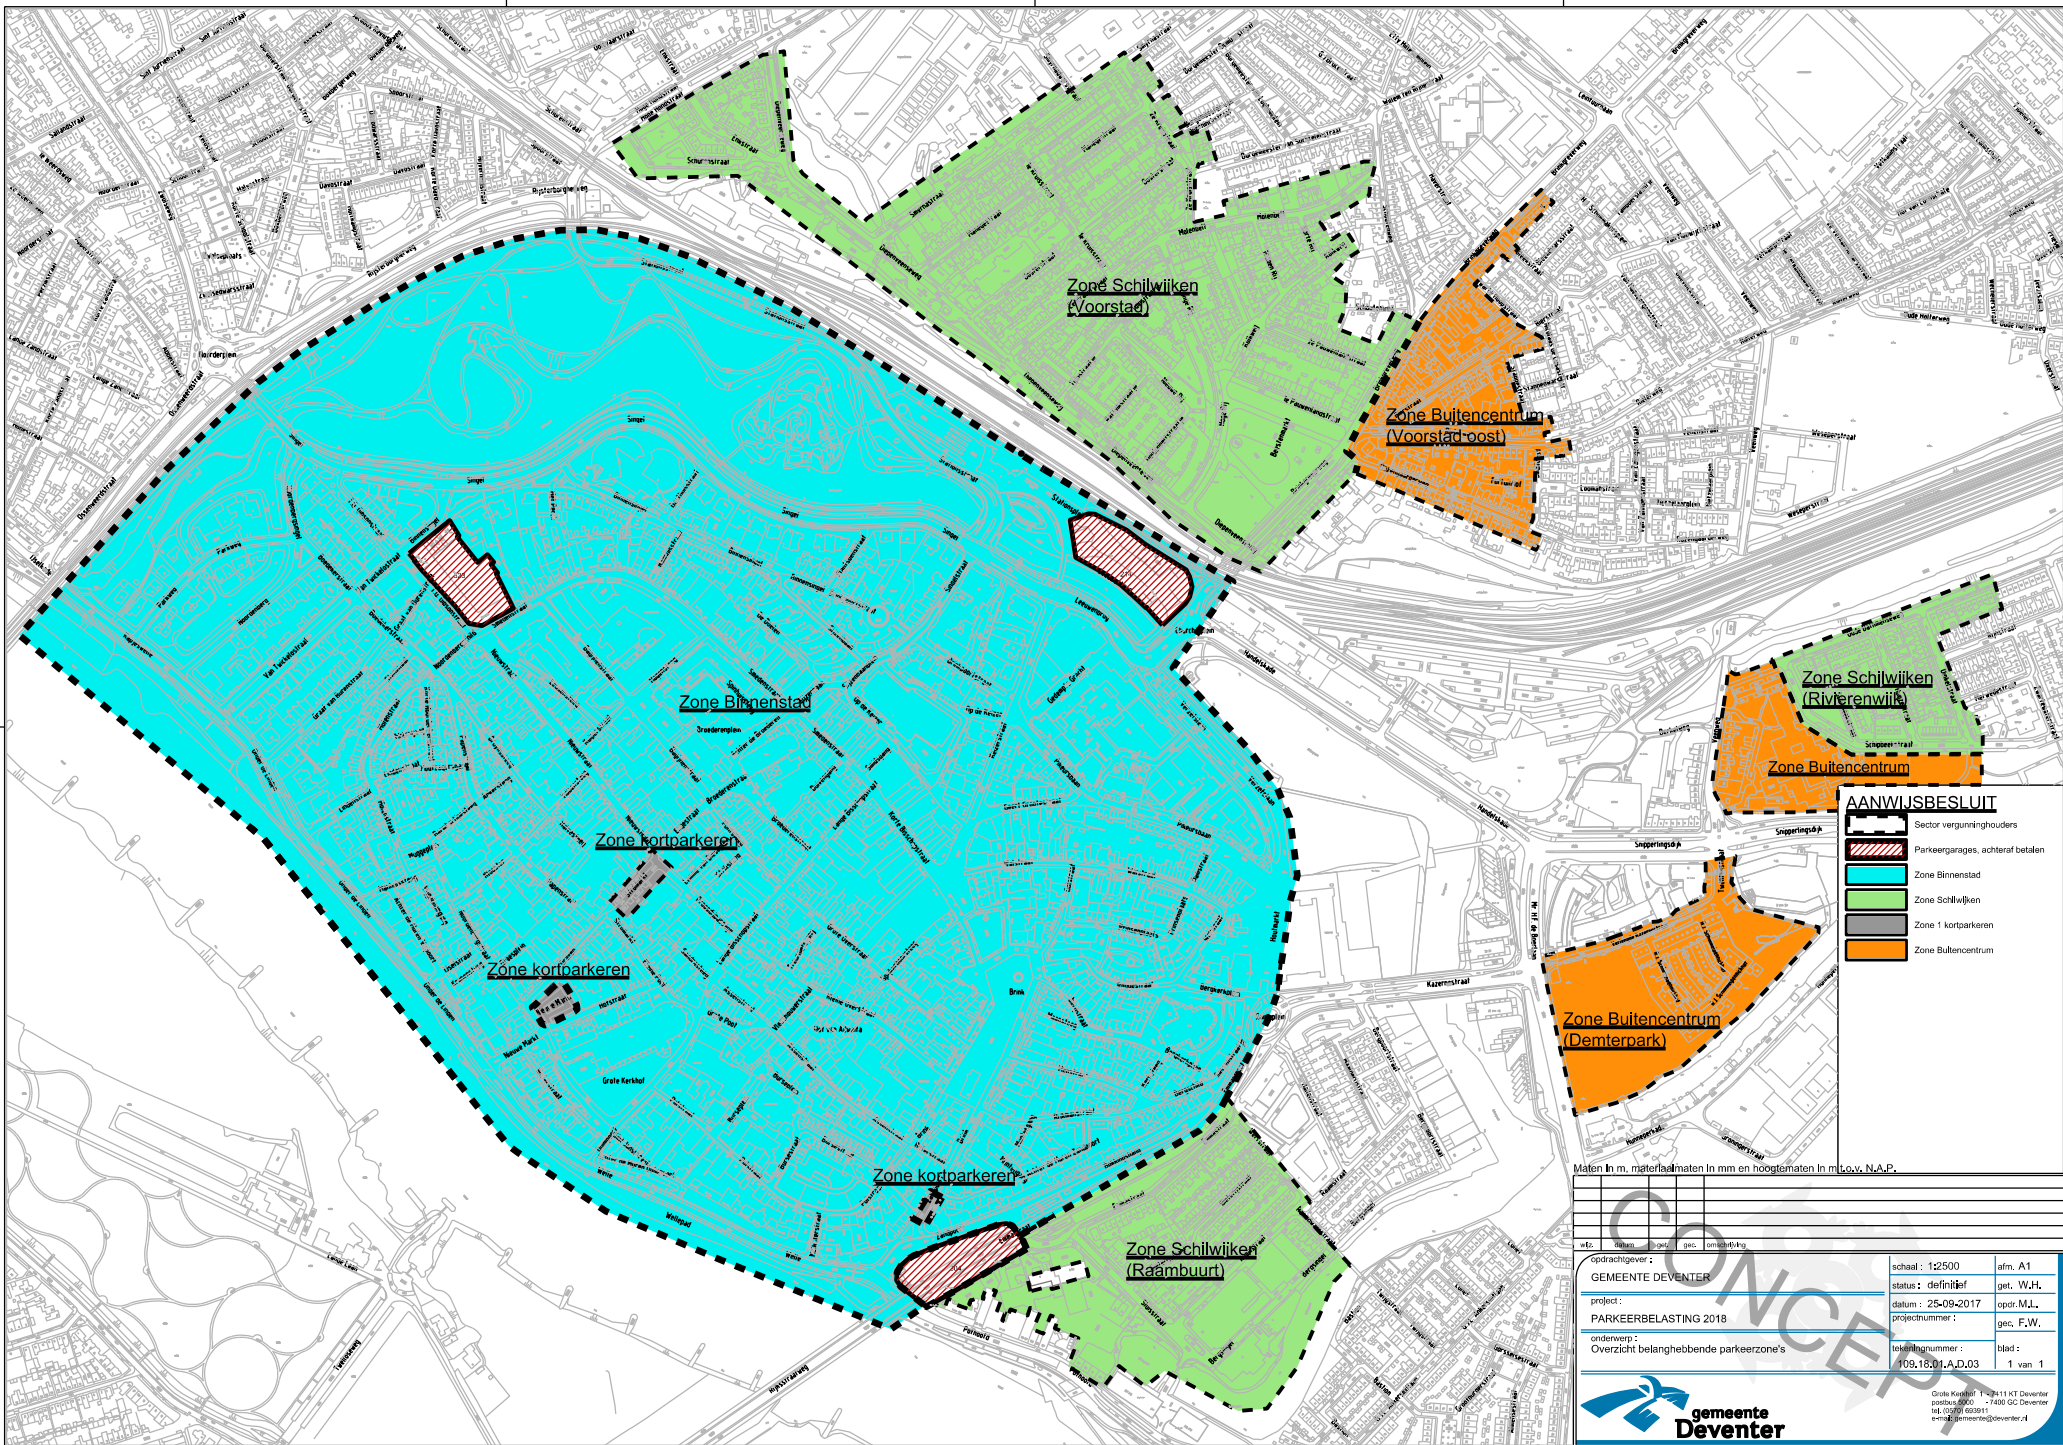

CONCEPT	
wijk: opdrachtgever: GEMEENTE DEVENTER project: PARKEERBELASTING 2018 onderwerp: Overzicht belanghebbende parkeerzone's	schaal: 1:2500 status: definitief datum: 25-09-2017 projectnummer: 109.18.01.A.D.03 afm. A1 get. W.J. opdr. M.J. gec. F.W. blad: 1 van 1