


Situatie.

Stroomlijn Rapport



Gemeente **Echt-Susteren**

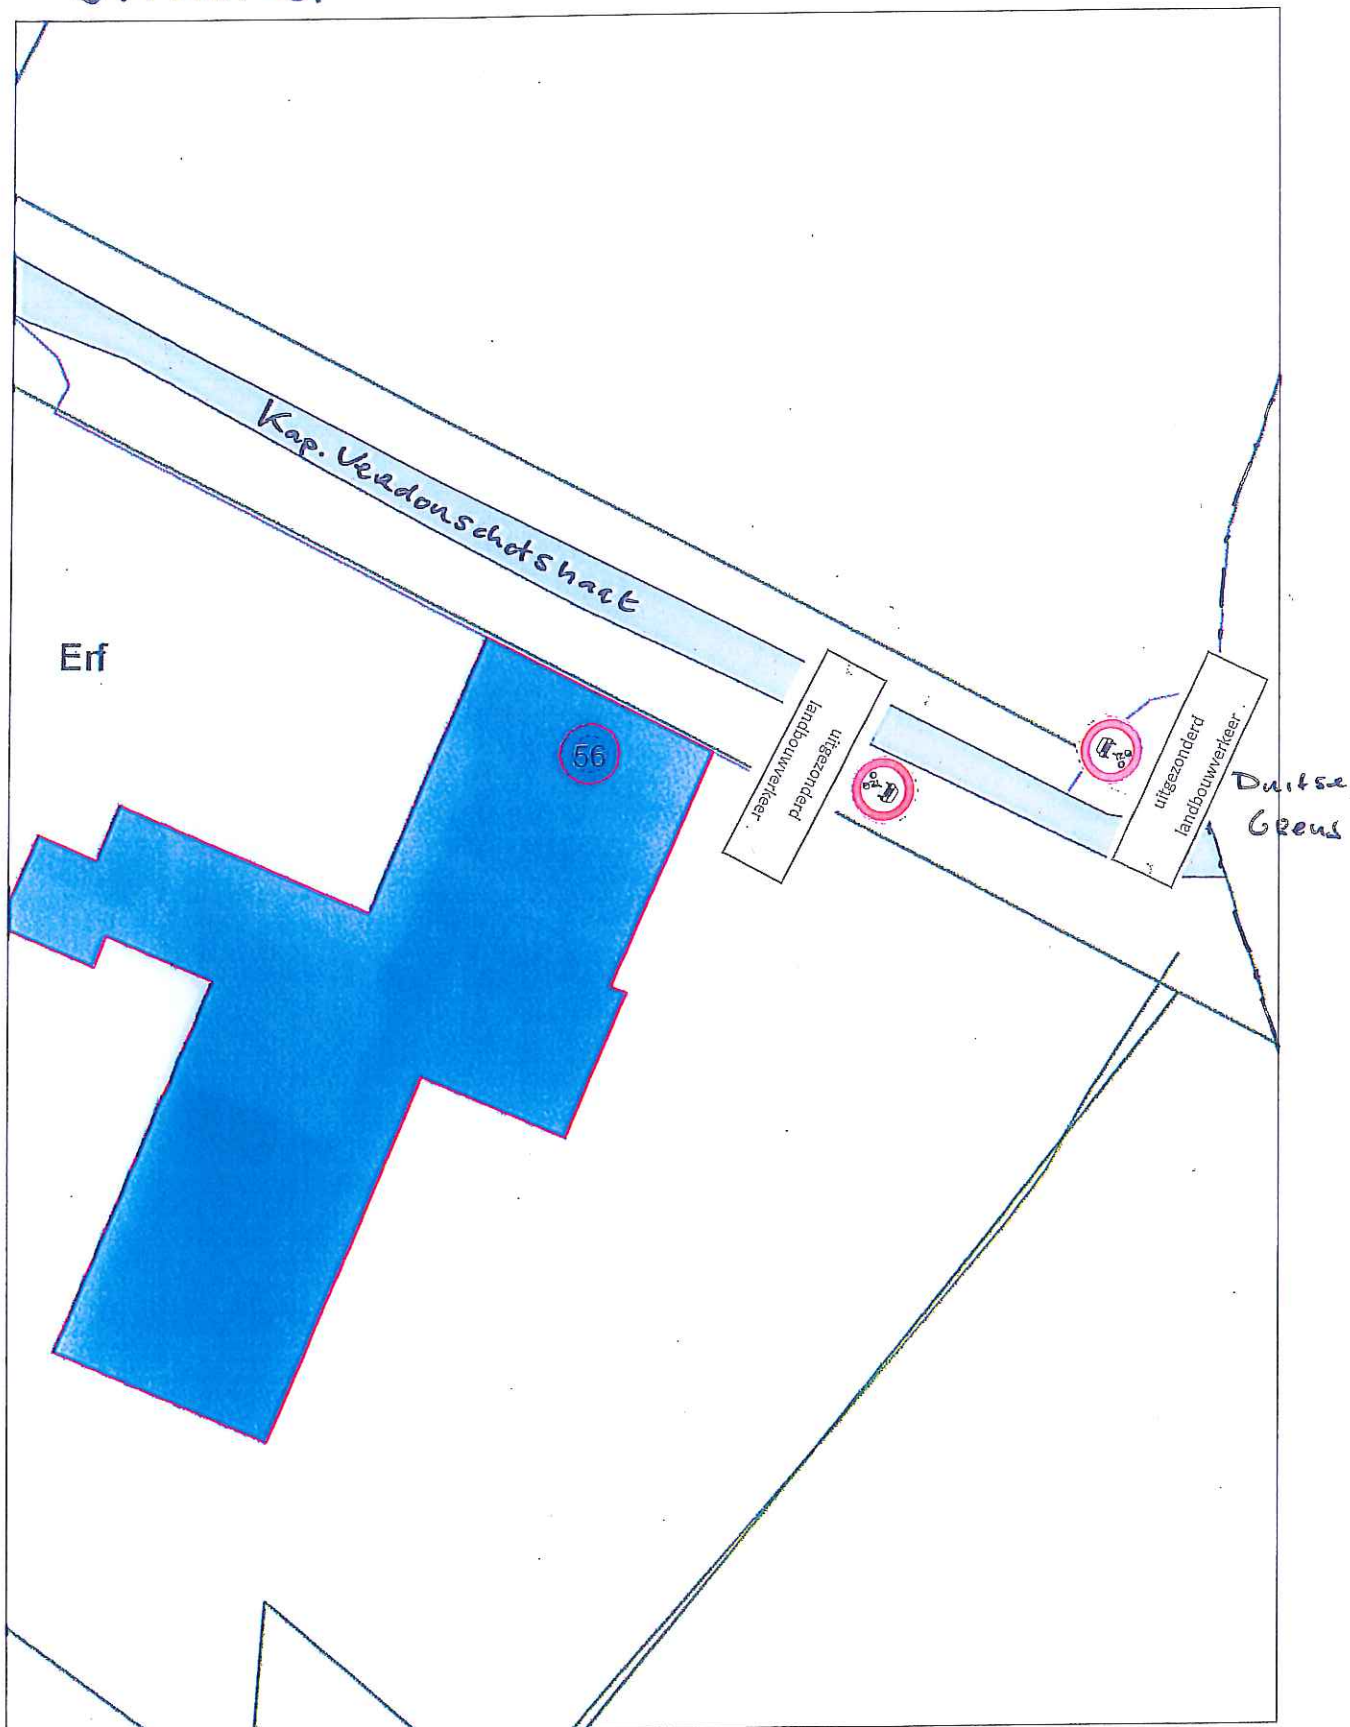

Schaal 1:500

Datum: 09-11-17 12:50:57

Opmerking: Tekening behoort bij verkeersbesluit d.d. 14-11-2017