


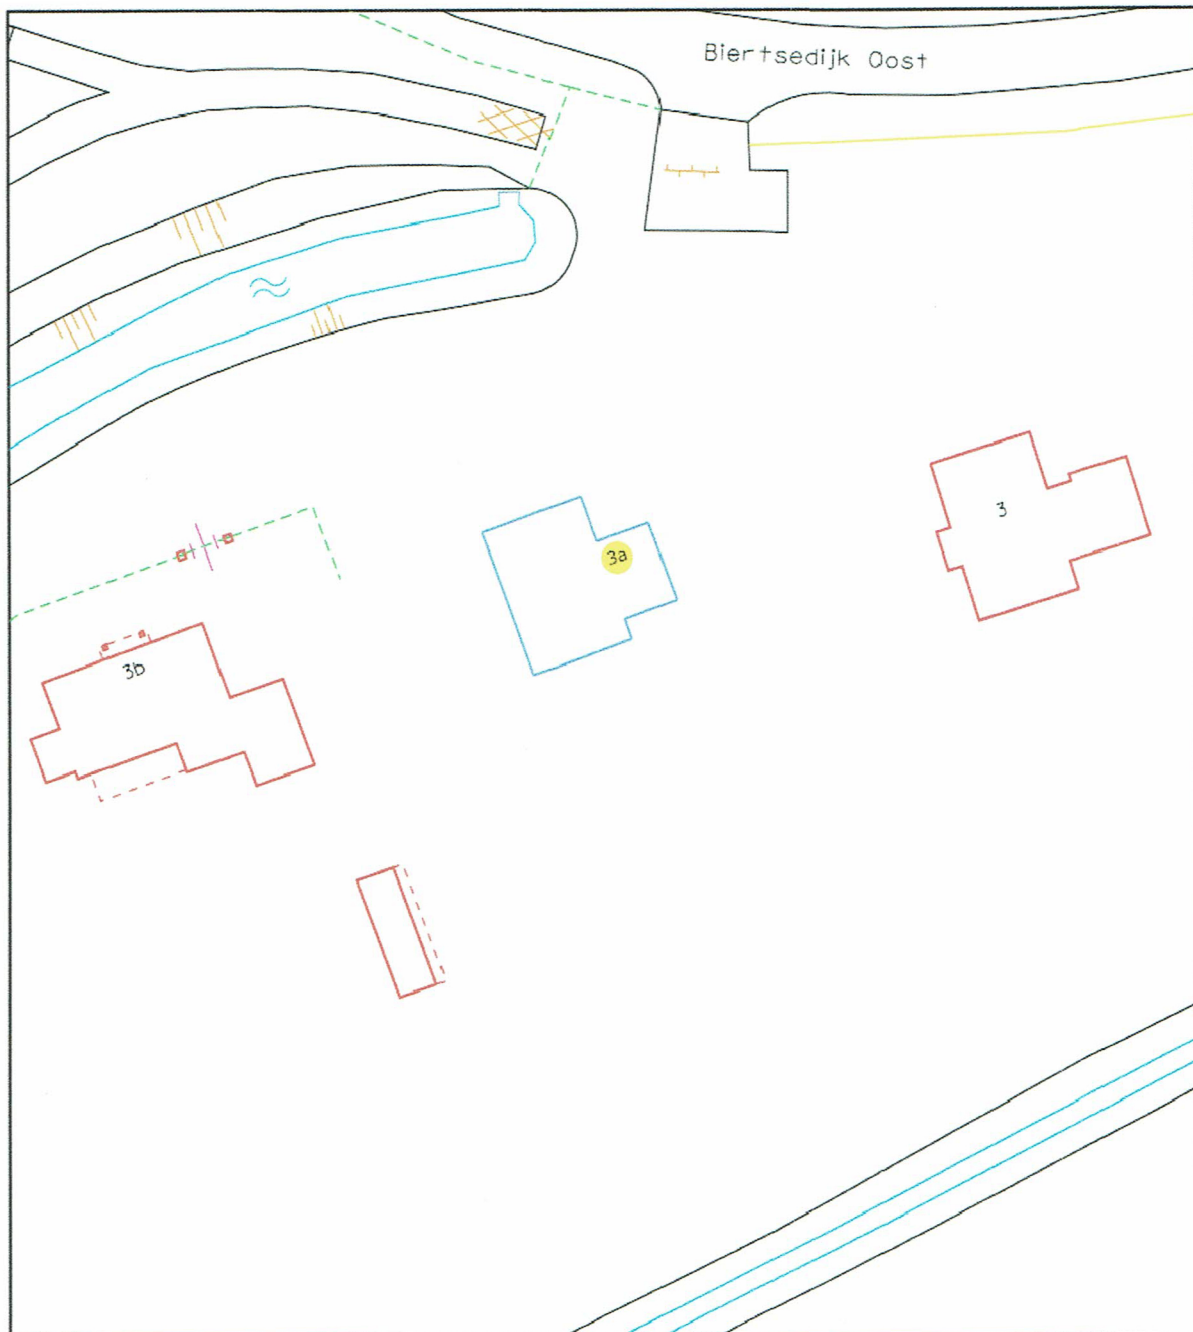

**GEMEENTE
NISSEWAARD**

Concept :
 Voorlopig : Wendy van Leiden
 29-08-2017
 Controle 1 : Wendy van Leiden
 vakgroep : 29-08-2017
 Controle 2 :
 afdeling :

Controle 3 :
 projectteam :
 Ambtelijk : Harry de Bruin
 Definitief : 29-08-2017
 Vervallen :
 Akkoord B&W :

**REALISATIE BAG
BAG-kaart**

Biertsedijk Oost 3a in de woonplaats Simonshaven

3a Uitgifte nieuwe nummeraanduiding



Syntrophos

Team : Geo-Informatie
 Tekenaar : Wendy van Leiden
 Schaal : 1:500
 Formaat : A4
 Besteknr. :
 Projectnr. : 406205
 Versie :