


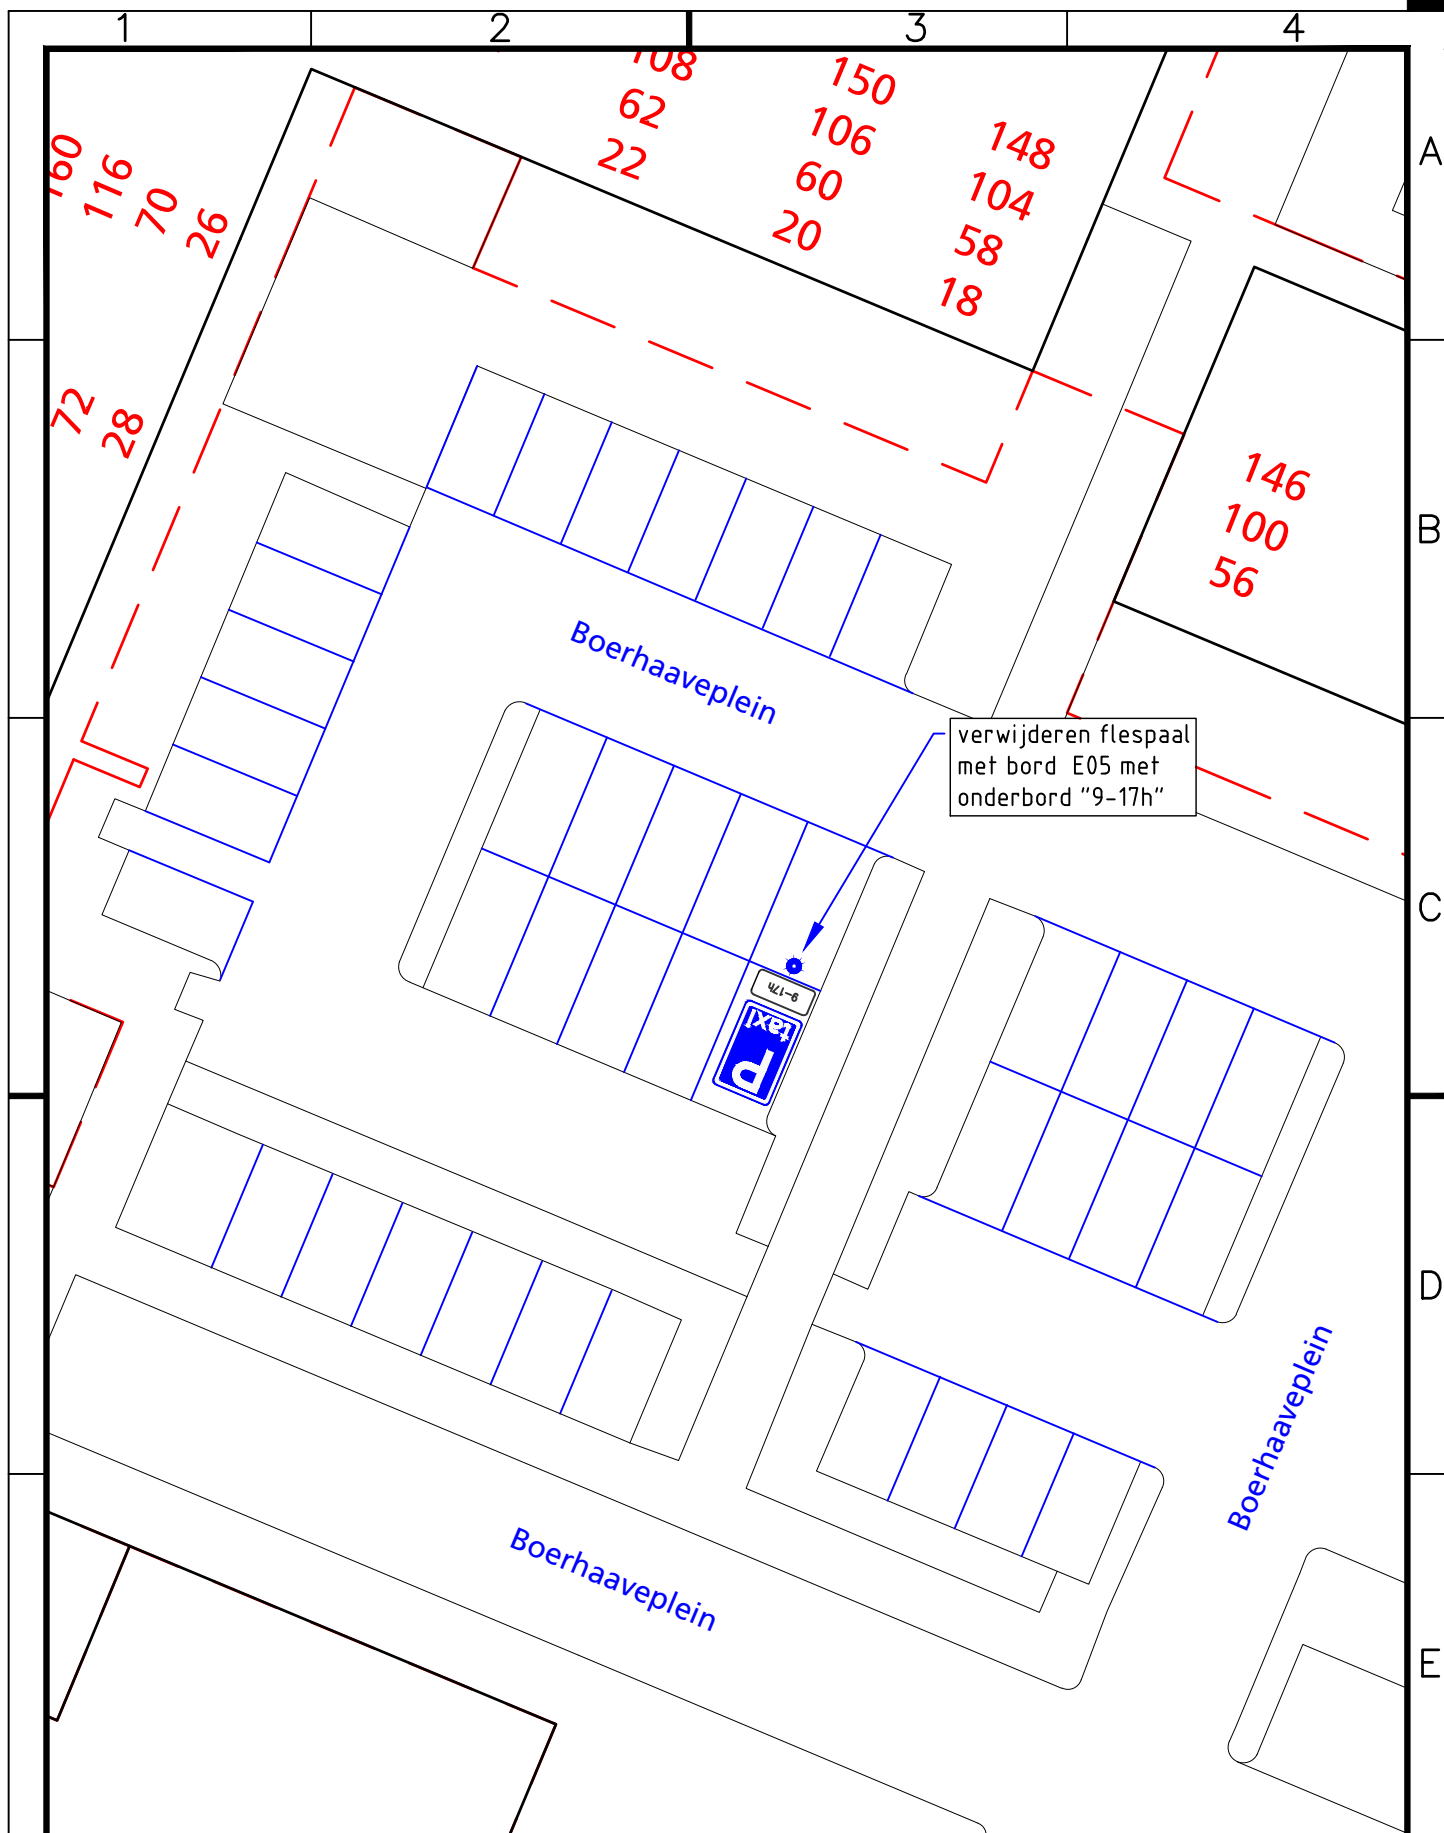

Project Verkeersbesluit 2017-01				Vastgesteld namens college, d.d.	
Onderwerp Intrekken taxistandplaats Boerhaaveplein				drs. R.J.M. van der Zande	
Getekend door B. Kuijper	Gecontroleerd door	Blad	Aantal	Documentsoort Tekening	Projectnummer
Datum uitgifte 21-12-2016	Gezien door	Schaal 1: 250	Formaat A4	Zaaknummer Z/16/100254	Besteknummer
Gemeente Oegstgeest team Ruimte				Rhijnegeesterstraatweg 13 Postbus 1270, 2340 BG Oegstgeest Tel. 14071 E-mail info@oegstgeest.nl	Tekeningnummer A-1110

