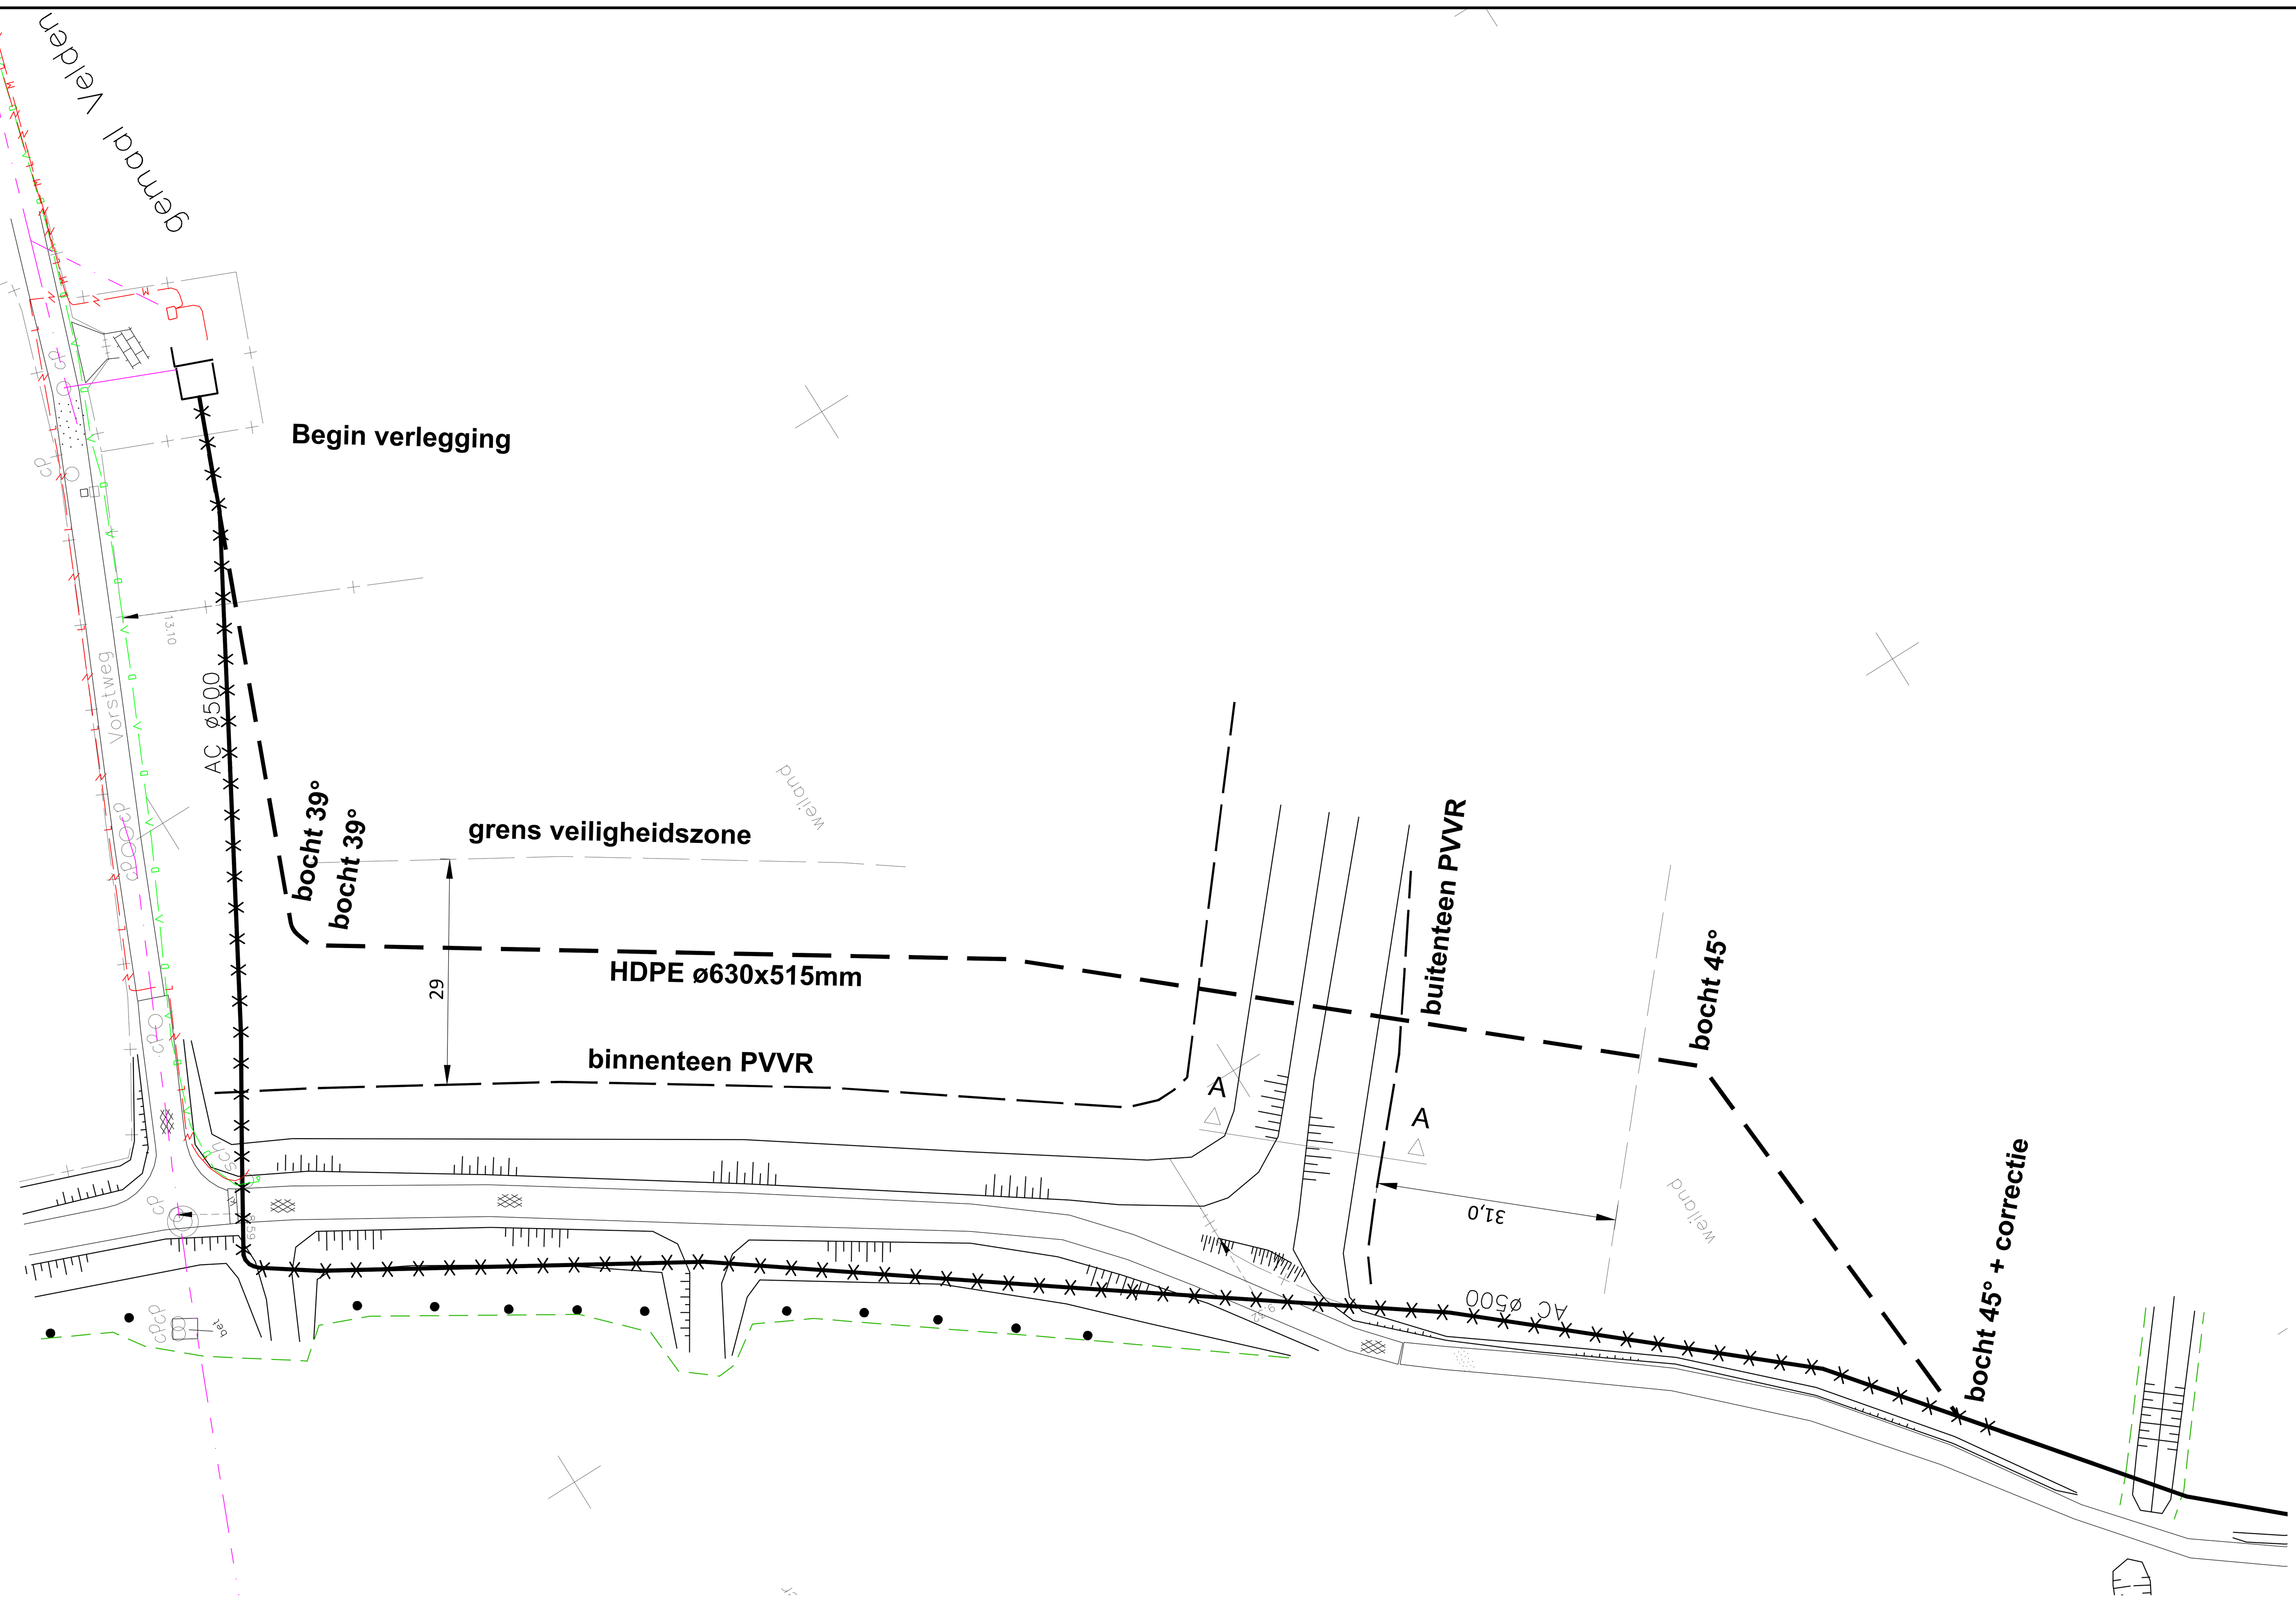

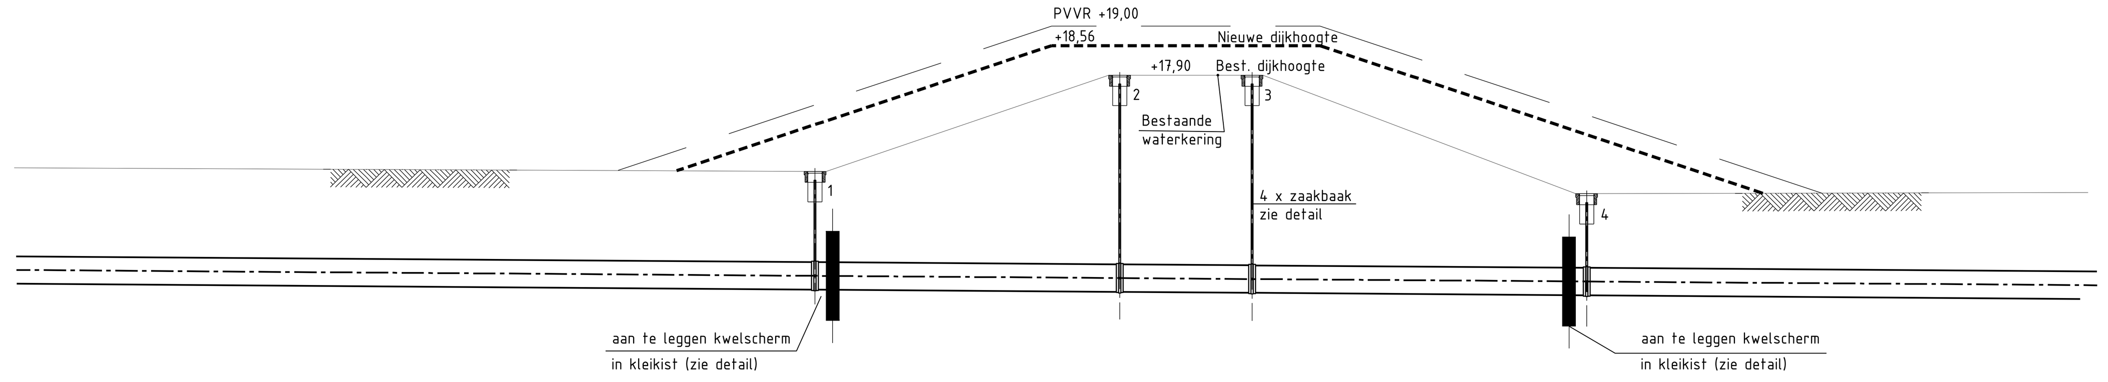

Dwarsprofiel A-A
Schaal 1:100

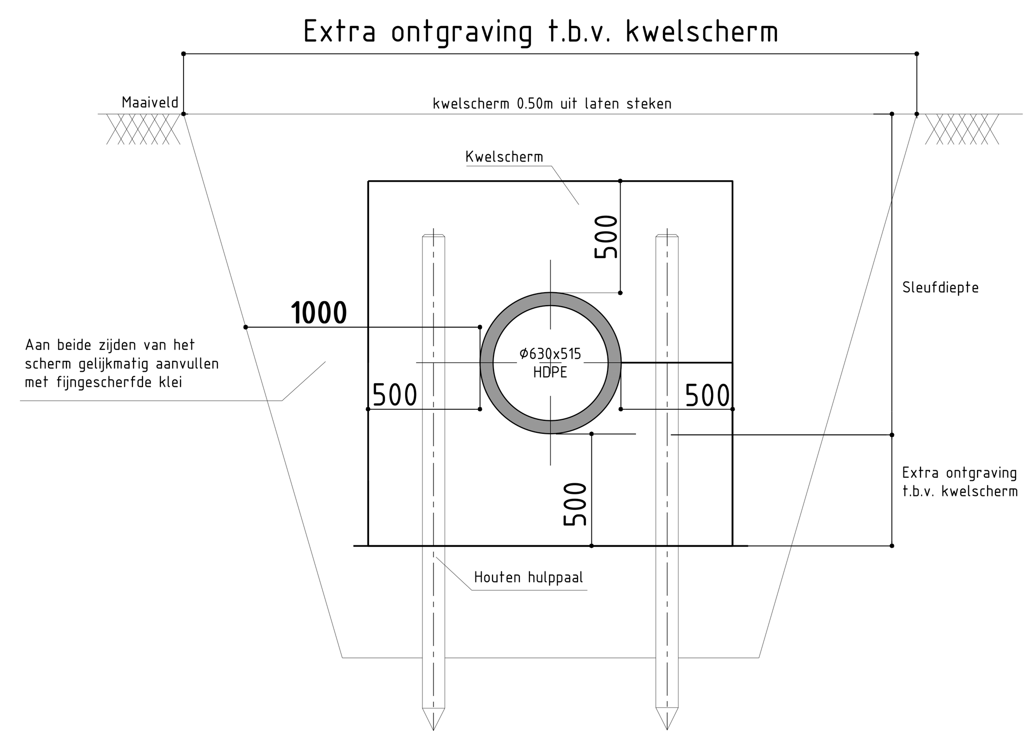

Detail rubber kwelscherm
Schaal 1:20

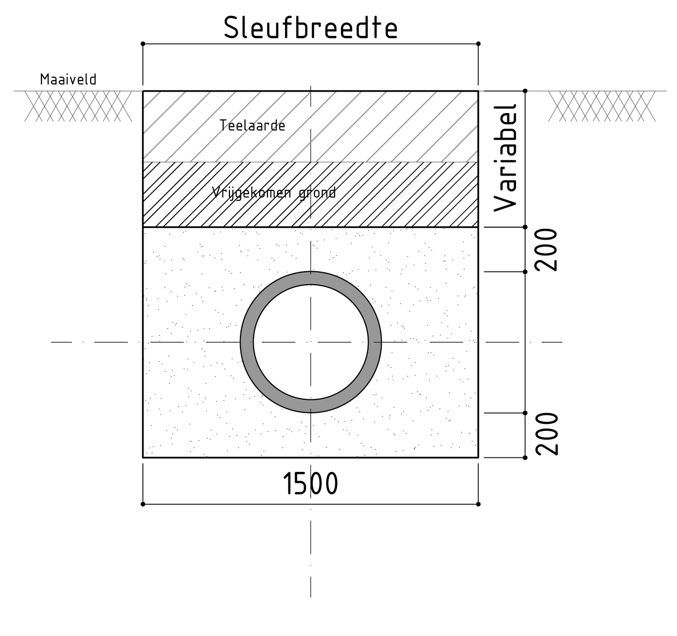

Dwarsdoorsnede
Schaal 1:20

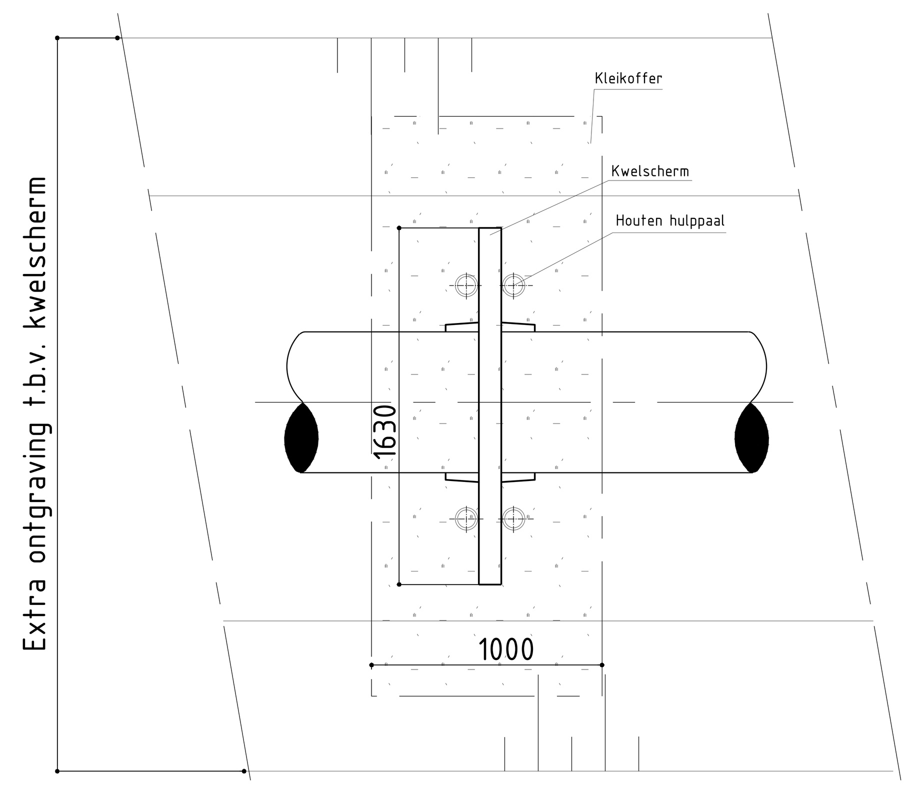

Boven-aanzicht rubber kwelscherm
Schaal 1:20

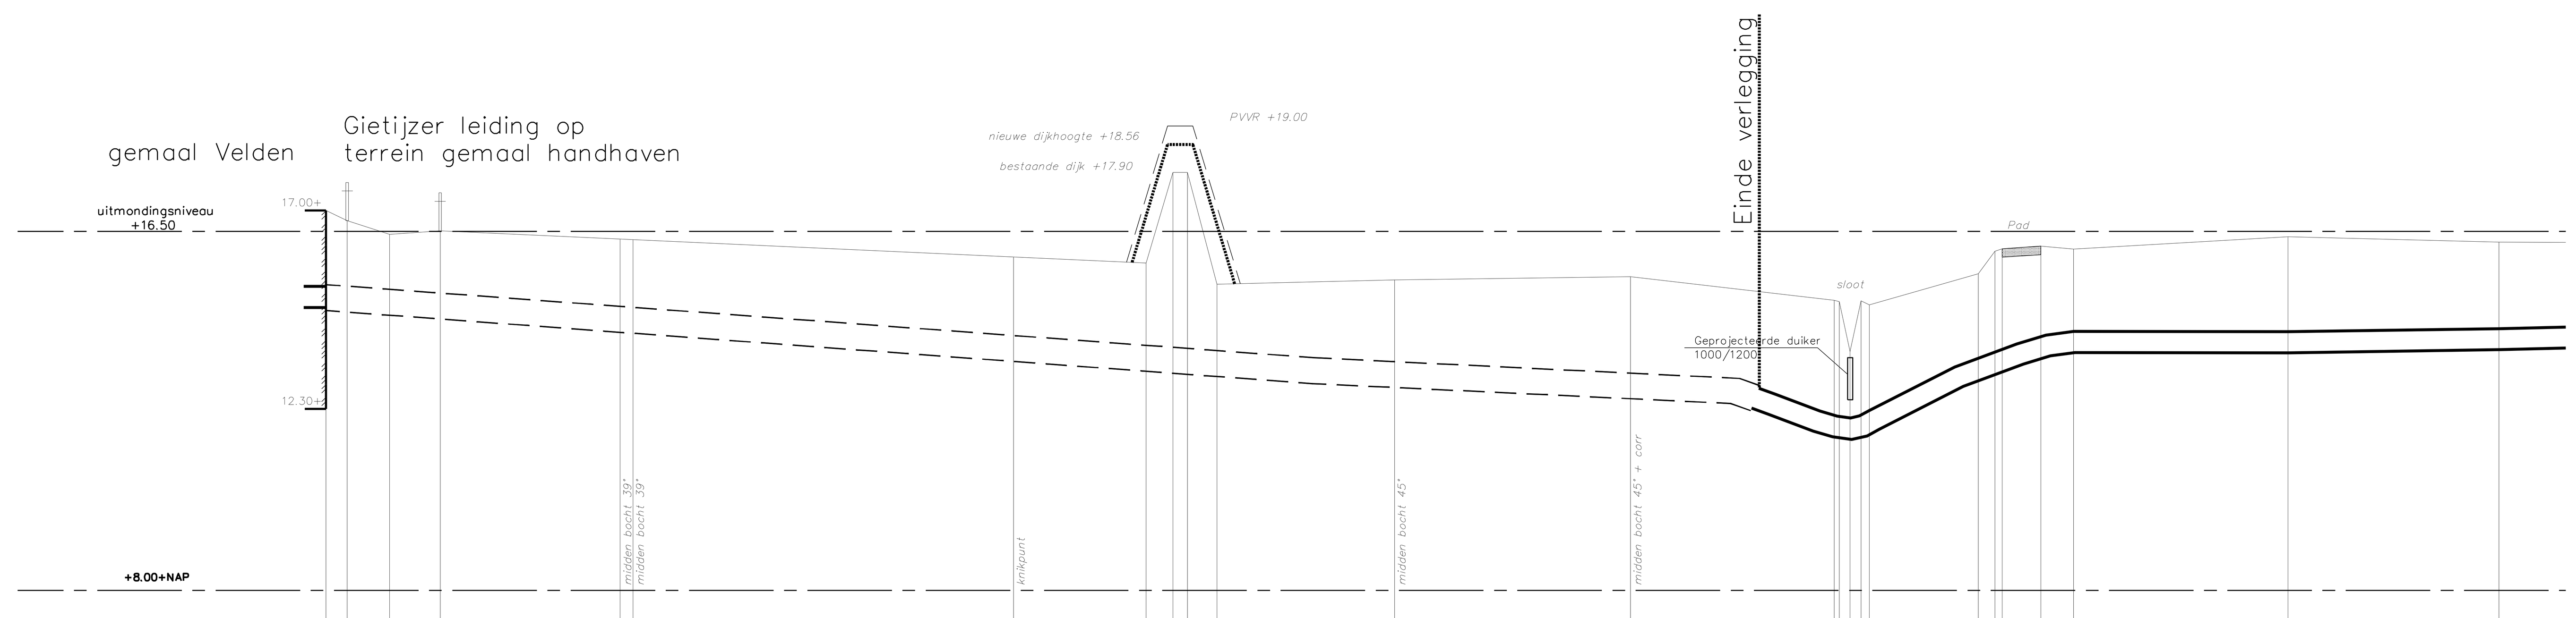

Schaal 1:1000 / 100

Maaiveldhoogten	17.00 16.76 16.44 16.52 15.75 17.90 17.90 15.25 14.87 14.84 14.86 14.76 15.50 16.04 16.09 16.15 16.09 16.38 16.25
B.o.b. riool	14.70 12.90 12.43 11.76 13.64 13.63 13.70
Afstand vanaf nulpunt	0.00 5.01 15.05 27.02 69.61 72.61 162.68 194.06 200.38 203.83 210.82 252.82 308.62 338.14 326.97
Strenglengte	939.20
Materiaal en diameter (mm)	HDPE ø630x515 AC ø500

Lengteprofiel: 27.60

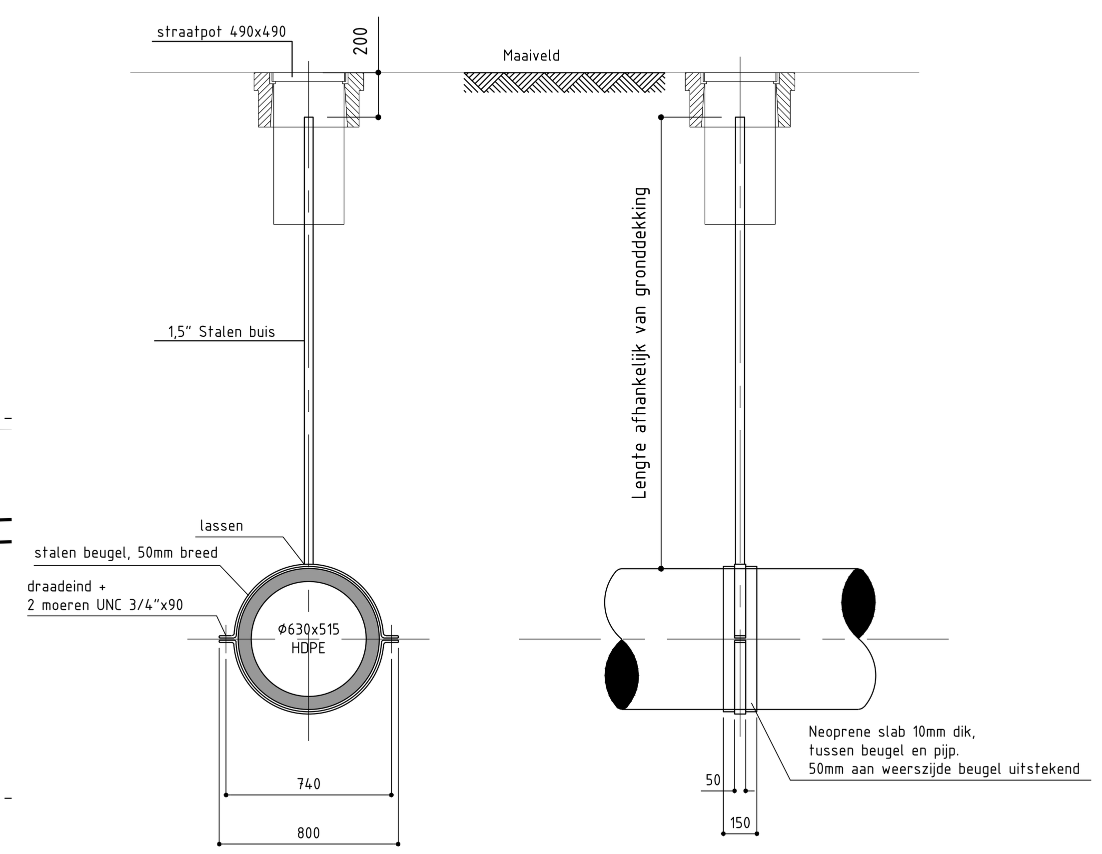

Details zakbaak
Schaal 1:20

Versie	Datum	Omschrijving	Opsteller	Par.	Verificatie	Par.	Validatie	Par.
4	12-05-2017	Zakbakens aangegeven	GO		LE		LE	
3	31-05-2016	div aanpassingen	LE		HVH		HVH	
2	03-05-2016	Details damwanddoorvoering	GO		HVH		HVH	
1	05-04-2016	Aanpassing leiding onder dijk	PSA		HVH		HVH	
0	04-02-2016		GO	-	HVH	-	HVH	-

Bestaande persleiding
Nieuw te leggen persleiding
Te verwijderen persleiding
Damwand

laagspanning Enexis
middenspanning Enexis
Data KPN

Vervanging persleiding Velden

Onderdeel
Situatie en lengteprofiel

Opdrachtgever
Waterschapsbedrijf Limburg

Fase
Voorontwerp

Projectnummer
WBL084-0001

Formaat
A0

Tekeningnummer
2016-0288

Schaal
1: 1000

Behorende bij doc. nr.

m 20 40 60 80 100

Herten
Schoolstraat 8, 6049 BN Herten
Postbus 14, 6040 AA Roermond
's-Hertogenbosch
Hambakenwetering 5-J, 5231 DD 's-Hertogenbosch
Postbus 2309, 5202 CH 's-Hertogenbosch
088 - 3366333
info@kragten.nl
www.kragten.nl