




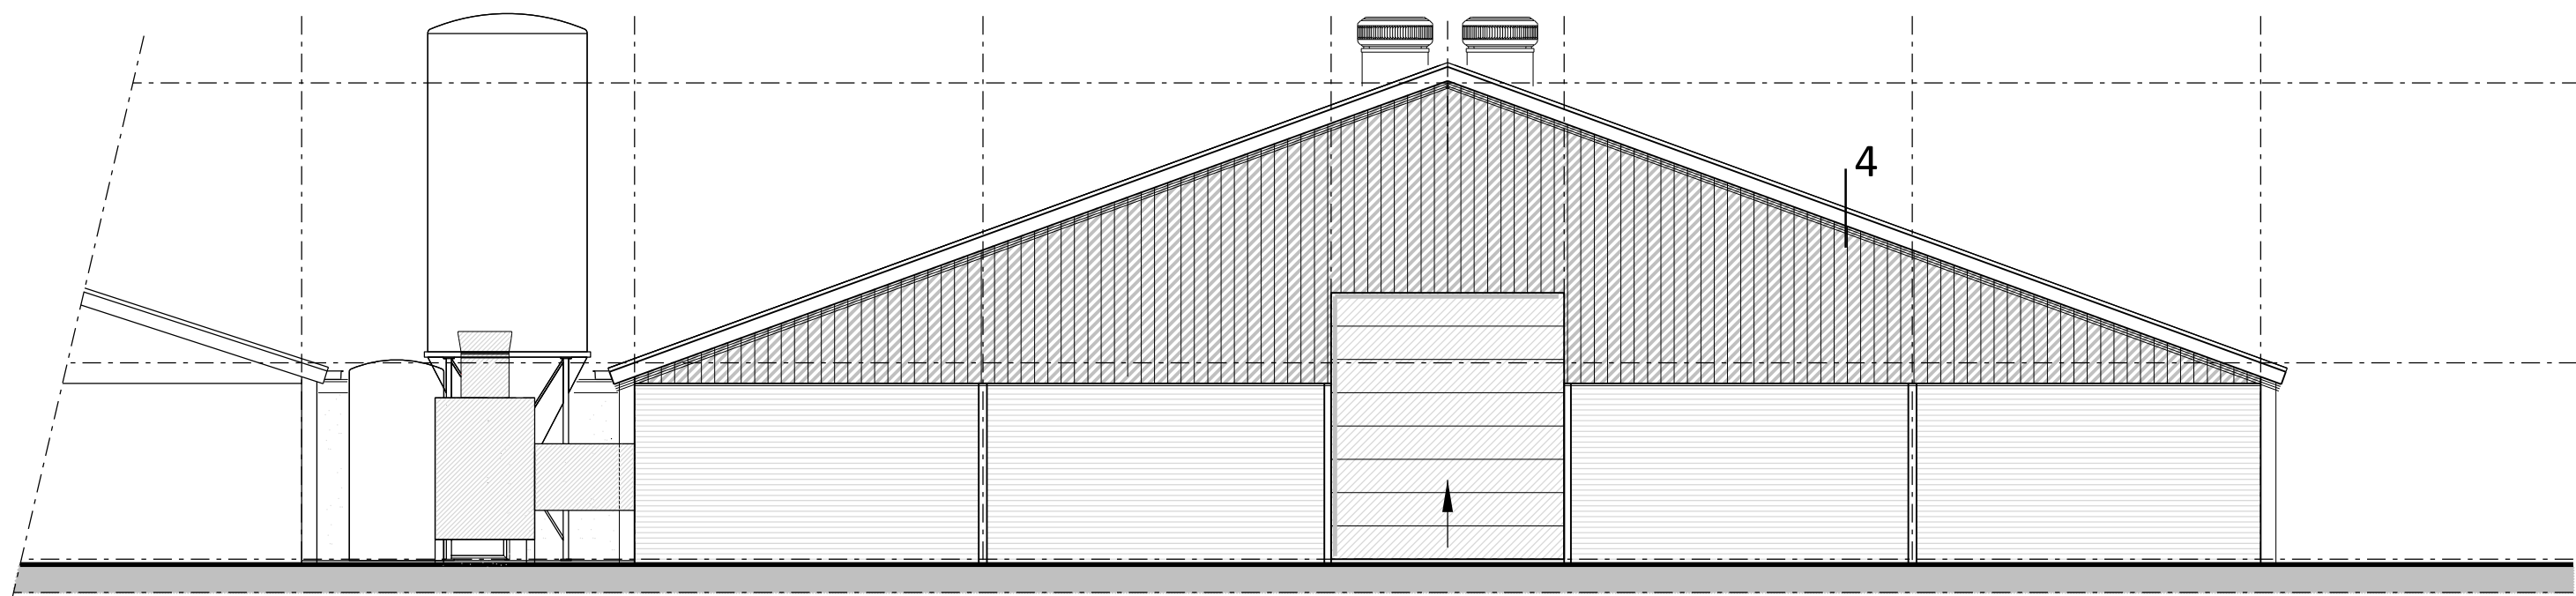

Voorgevel

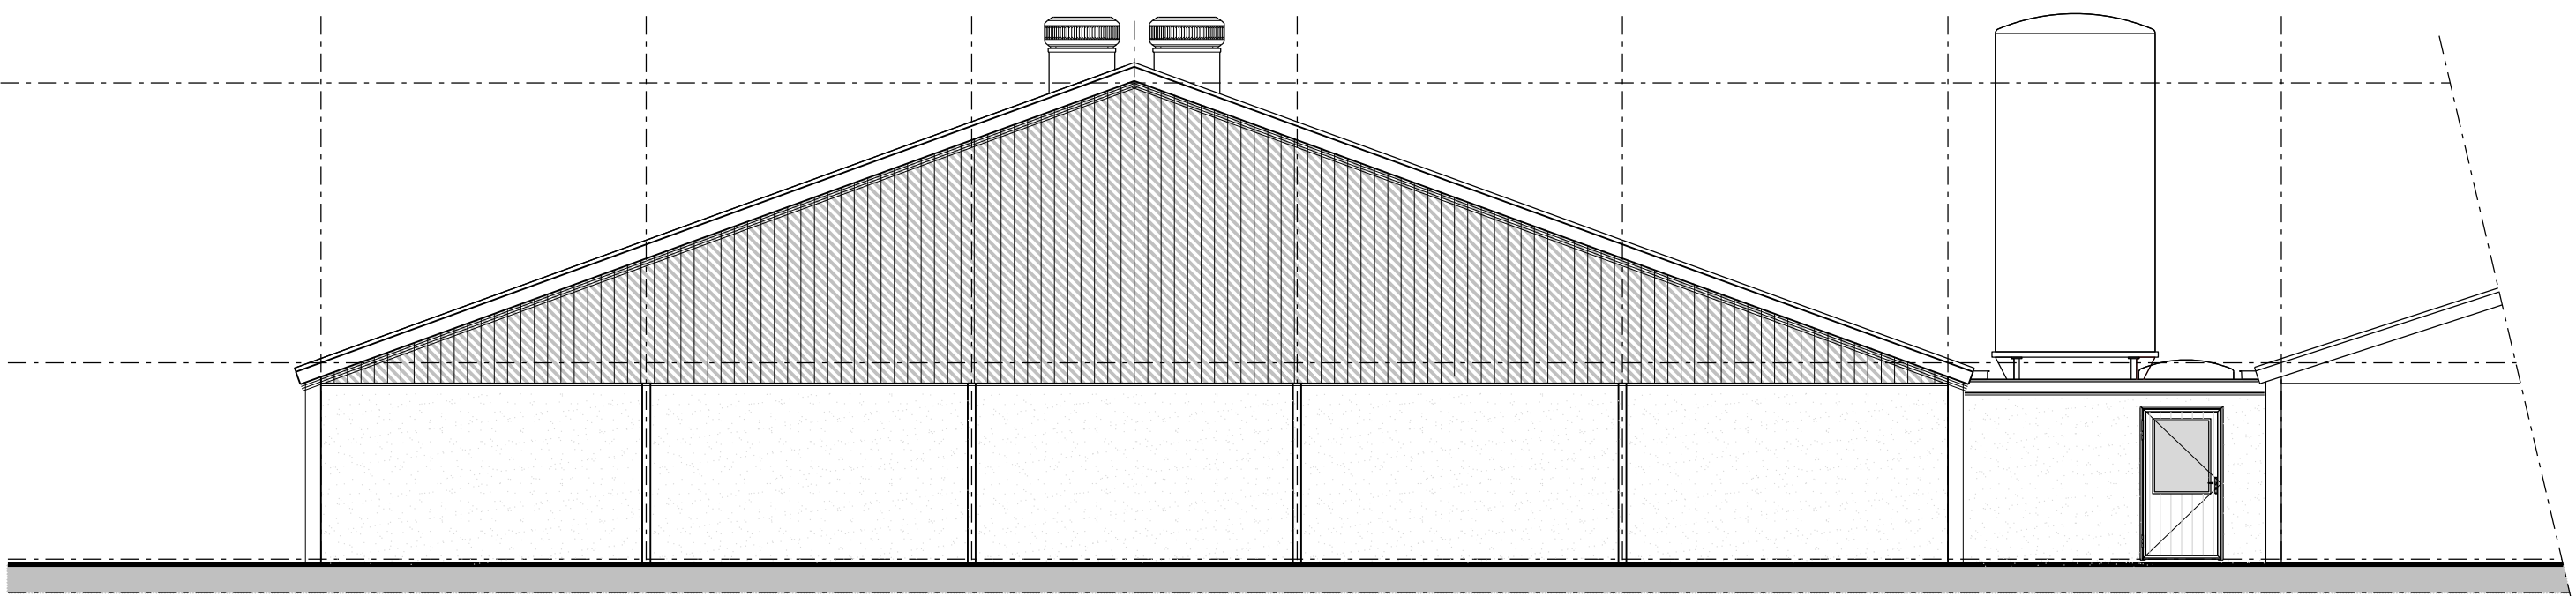


Achtergevel

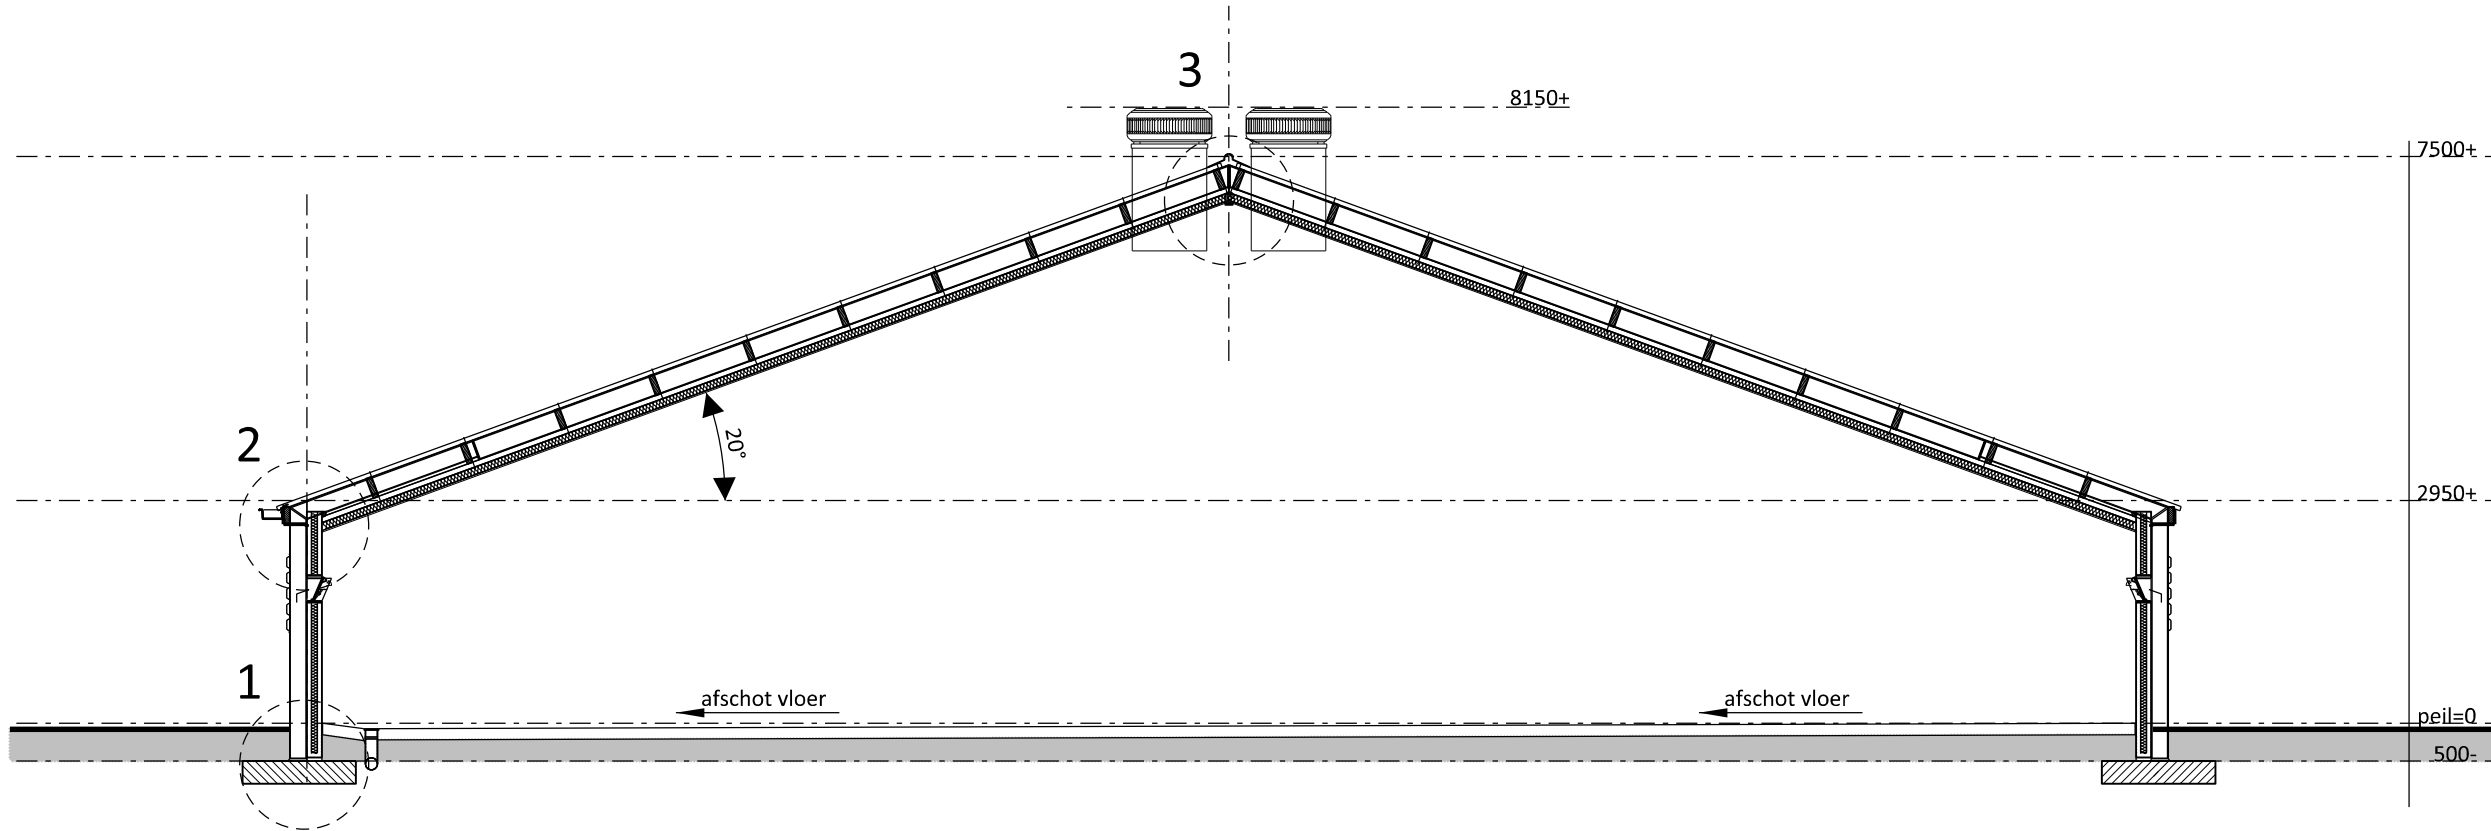


Doorsnede A-A

Legenda materialen en kleuren


Onderdeel:	Materiaal:	Kleur:
voorgevel en 3 spantvakken zijgevels	betonpaneel steenmotief	vulkaanrood
achtergevel en de andere spantvakken	betonpaneel, naturel	grijs
topgevelbekleding	damwandbeplating	donkergroen
overheaddeur	sandwichbeplating	donkergroen
loopdeuren	staal/ sandwich	donkergroen
dakbedekking	golfplaten	antraciet/grijs
windveren/dekstukken	gezet staalplaat	gebroken wit
stof-/ winddrukcap	damwand-/ sandwichbeplating	donkergroen

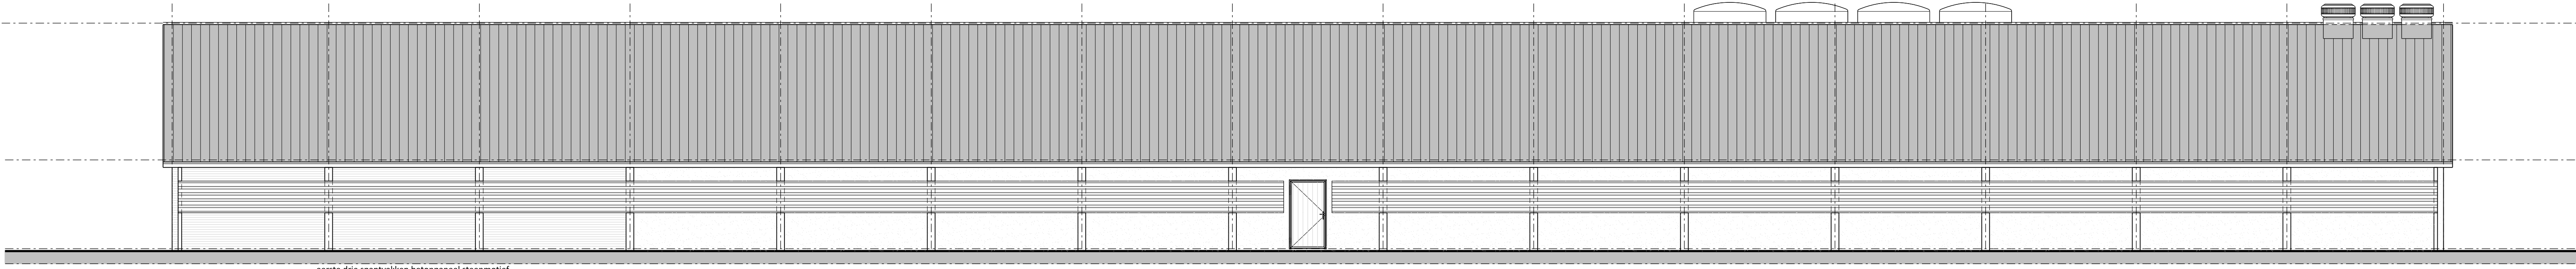

Rechterzijgevel

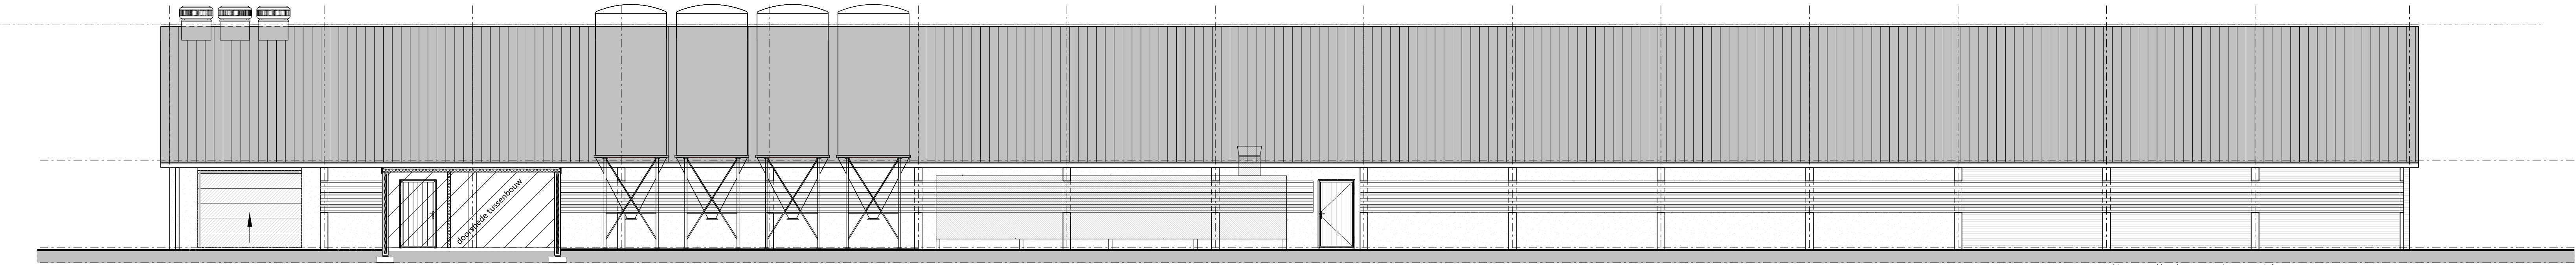

Linkerzijgevel

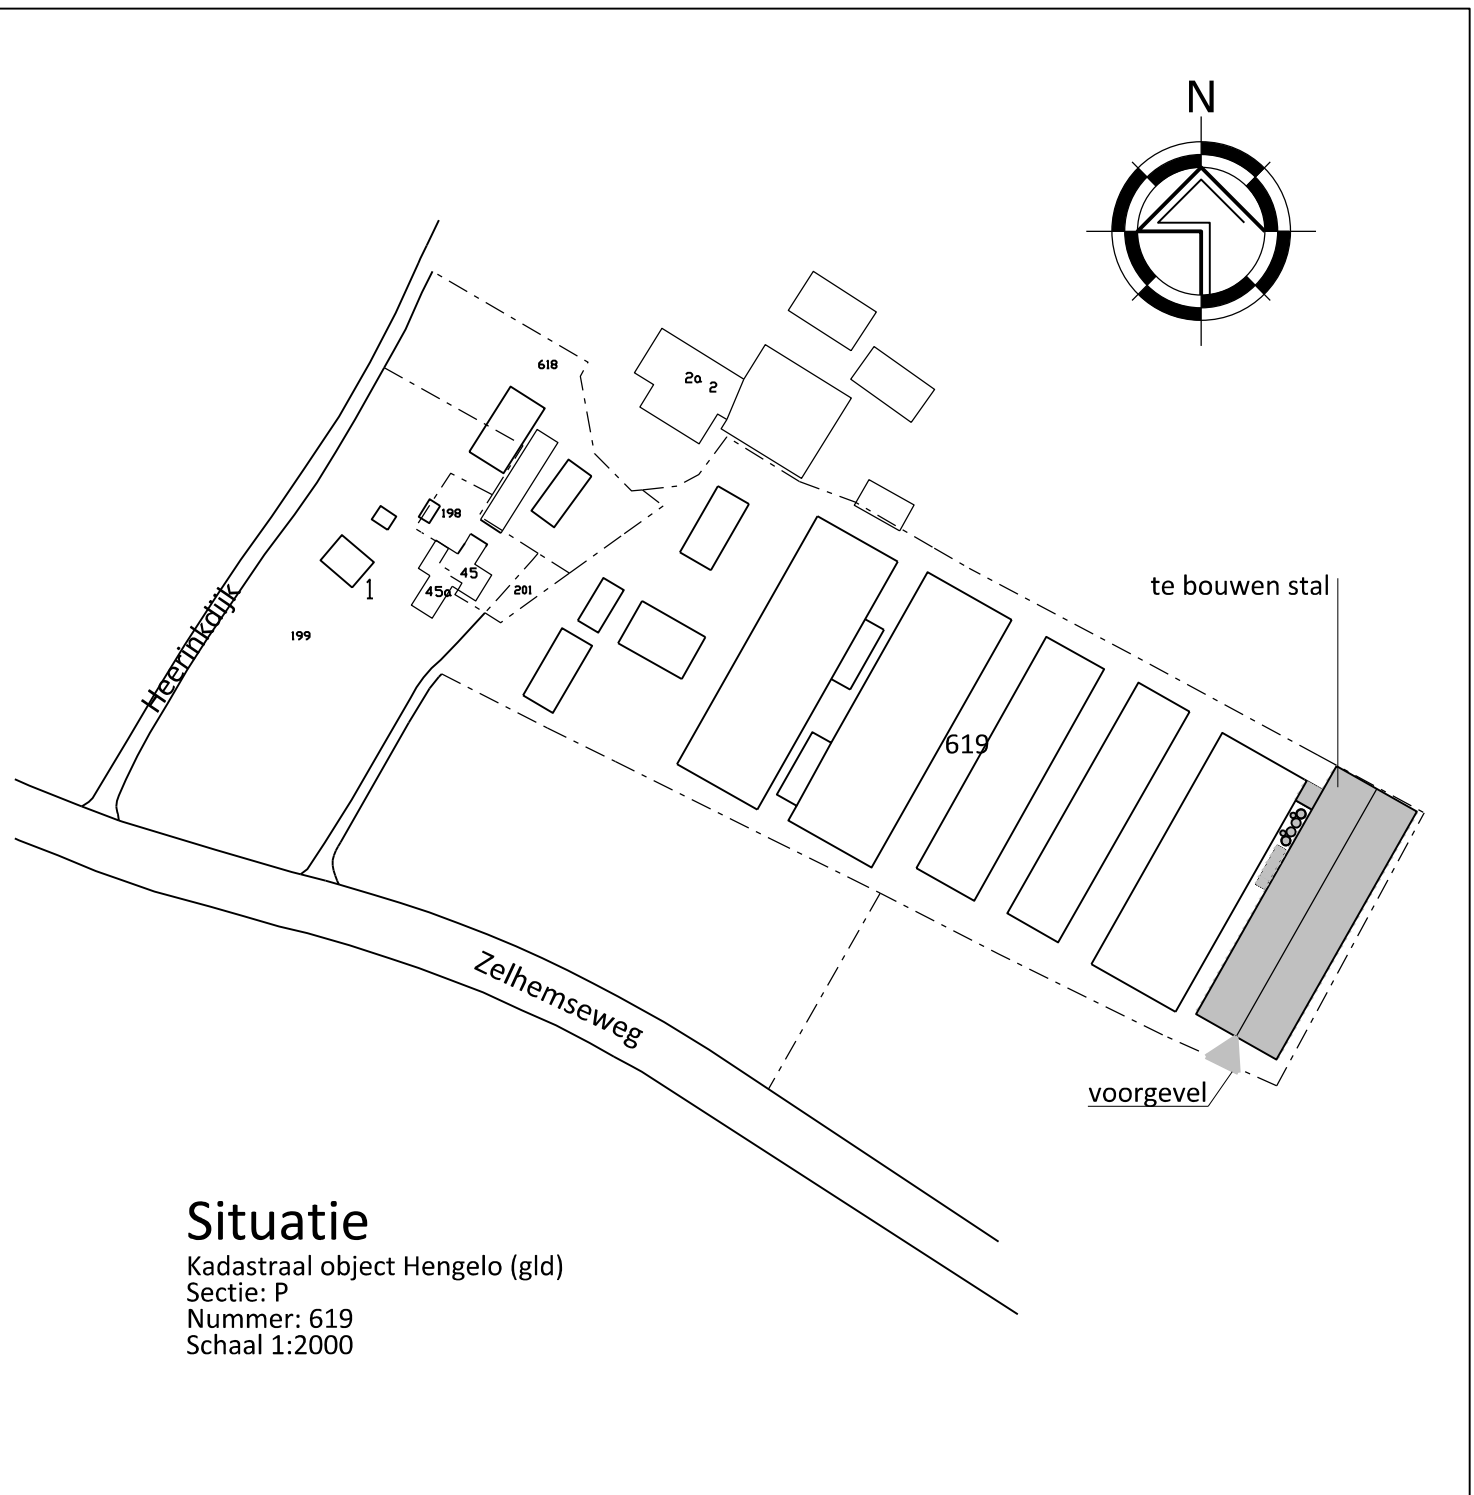

Situatie
Kadastraal object Hengelo (gld)
Sectie: P
Nummer: 619
Schaal 1:2000

VanWestreenen		PROJECT:		SCHAAL:	
Van Westreenen Adviseurs		Nieuwbouw van een pluimveestal		1:100	
Antonie Folkertsstraat 1a 3712 MB Barneveld T: (0342) 47 42 55 F: (0342) 47 42 51 E: info@vanwestreenen.nl		OPDRACHTGEVER:		GETEKEND: RTP/EG	
Van der Oordweg 104 7131 JA Lichtvoorde T: (0548) 37 97 37 F: (0548) 37 83 64 E: info@vanwestreenen.nl		Kukenbeheer BV Zelhemseweg 45a 7255 PV HENGLO (GLD.)		FORMAAT: 594x1189	
		LOCATIE: Zelhemseweg 45-45a te Hengelo (GLD.)		DATUM: 19/04/2016	
		ONDERDEEL:		WIJZIGING:	
		Gevelaanzichten, situatieschets en doorsnede maten voor de uitvoering in het werk controleren		PROJECTNUMMER:	
				BO-HOFTU3	
				Blad 1 van 3	