



Legenda			
sym.	omschrijving	aantal	vermogen
1	voertuig met zijst.	6	0,75
2	voertuig met zijst.	6	0,75
Renvooi coördinaten gebouwen		
nr	gebouw	X- coördinaat
1	stal C	219.192
2	stal M	219.247
3	stal M	219.233
4	stal N	219.288
5	stal O	219.311
6	stal P	219.341
7	stal Q	219.370

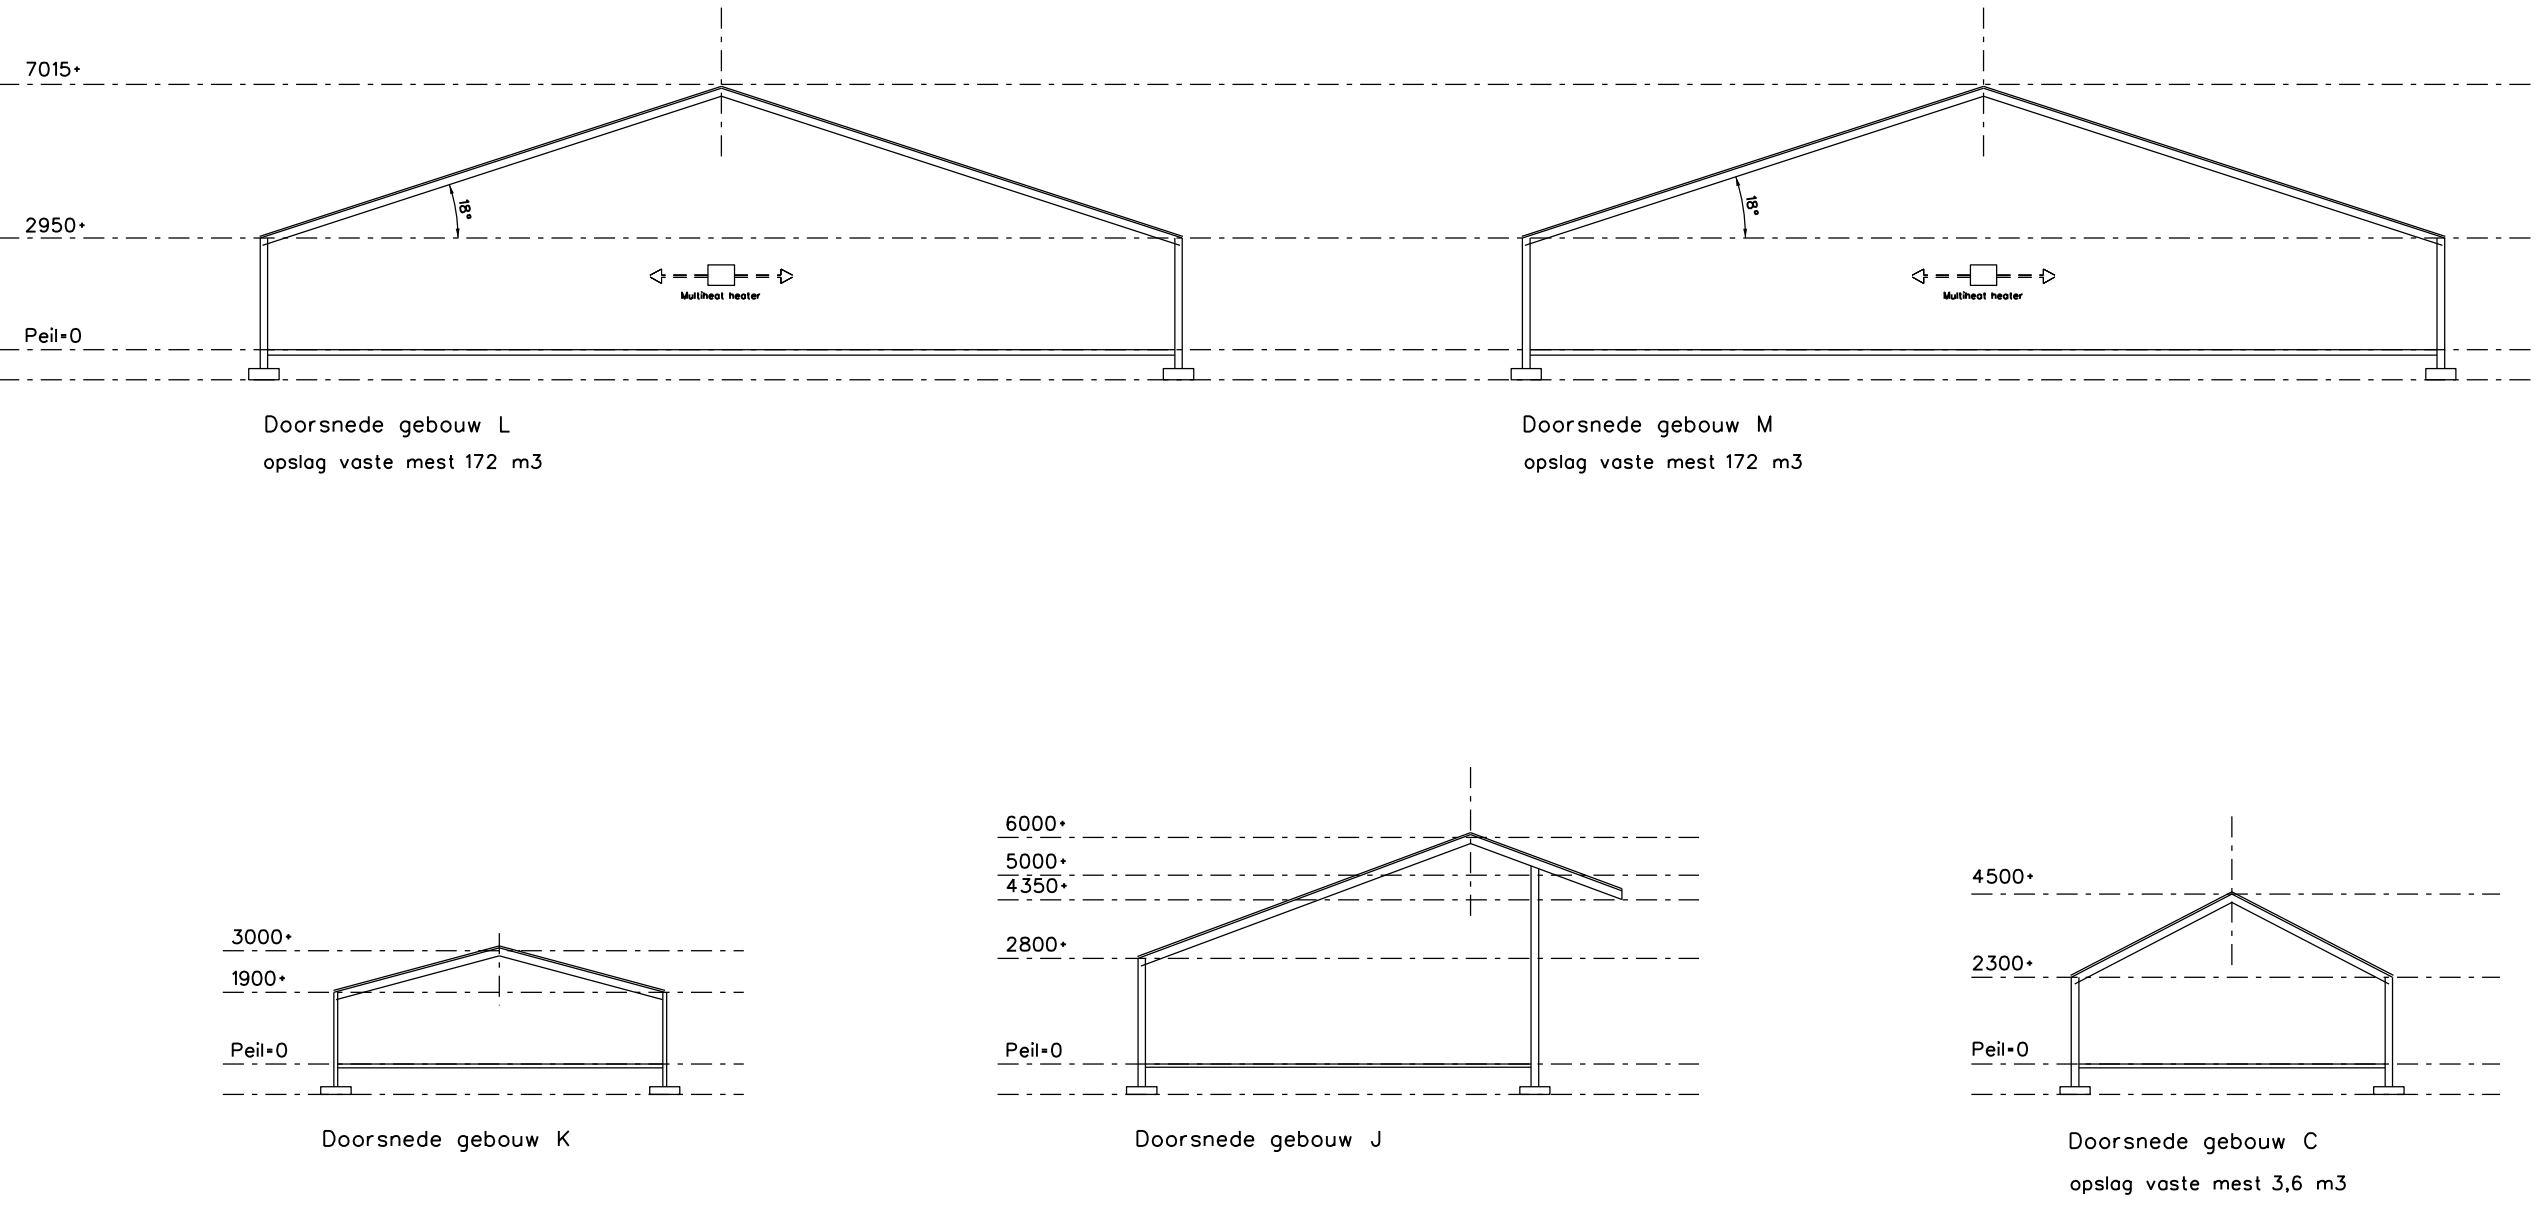

- Renvooi gebouwen**
- gebouw A: bedrijfswoning, nr. 45
 - gebouw B: bedrijfswoning, nr. 45a
 - gebouw C: stal: 4 st. volw. pony's (> 3 jr.) K 3/ 2 st. pony's in oplok (< 3 jr.) K 4/ 2 st. volw. paarden (> 3 jr.) K 1
 - gebouw D: berging (prive)
 - gebouw E: berging (prive)
 - gebouw F: opslag/ berging/ werkruimte/ berging/ werkplaats/ garage (prive)
 - gebouw G: opslag brandhout (prive)
 - gebouw H: opslag/ berging
 - gebouw I: kantine/ opslag/ hygiënehuis
 - gebouw J: werkruimte/ berging/ opslag
 - gebouw K: opslag/ berging
 - gebouw L: stal: 25.700 st. (groot-louderdieren vleeskukens in oplok (< 19 wkn.) E 3.1 (BWL 2007.08.V3)
 - gebouw M: stal: 26.000 st. (groot-louderdieren vleeskukens in oplok (< 19 wkn.) E 3.1 (BWL 2007.08.V3)
 - gebouw N: stal: 10.370 st. (groot-louderdieren vleeskukens in oplok (< 19 wkn.) E 3.100
 - gebouw O: stal: 11.500 st. (groot-louderdieren vleeskukens in oplok (< 19 wkn.) E 3.100
 - gebouw P: stal: 10.700 st. (groot-louderdieren vleeskukens in oplok (< 19 wkn.) E 3.100
 - gebouw Q: stal: 10.800 st. (groot-louderdieren vleeskukens in oplok (< 19 wkn.) E 3.8 - E 7.6 (BWL 2010.13.V5 // BWL 2011.02.V2) stal met luchtmengsyst. in comb. met warmteisolatie 31% red. fijnstof

- Renvooi aan- en afvoerbewegingen**
- A-01: toeliefering veevoer
 - A-02: afvoer mest
 - A-03: aan- en afvoer vleeskukens

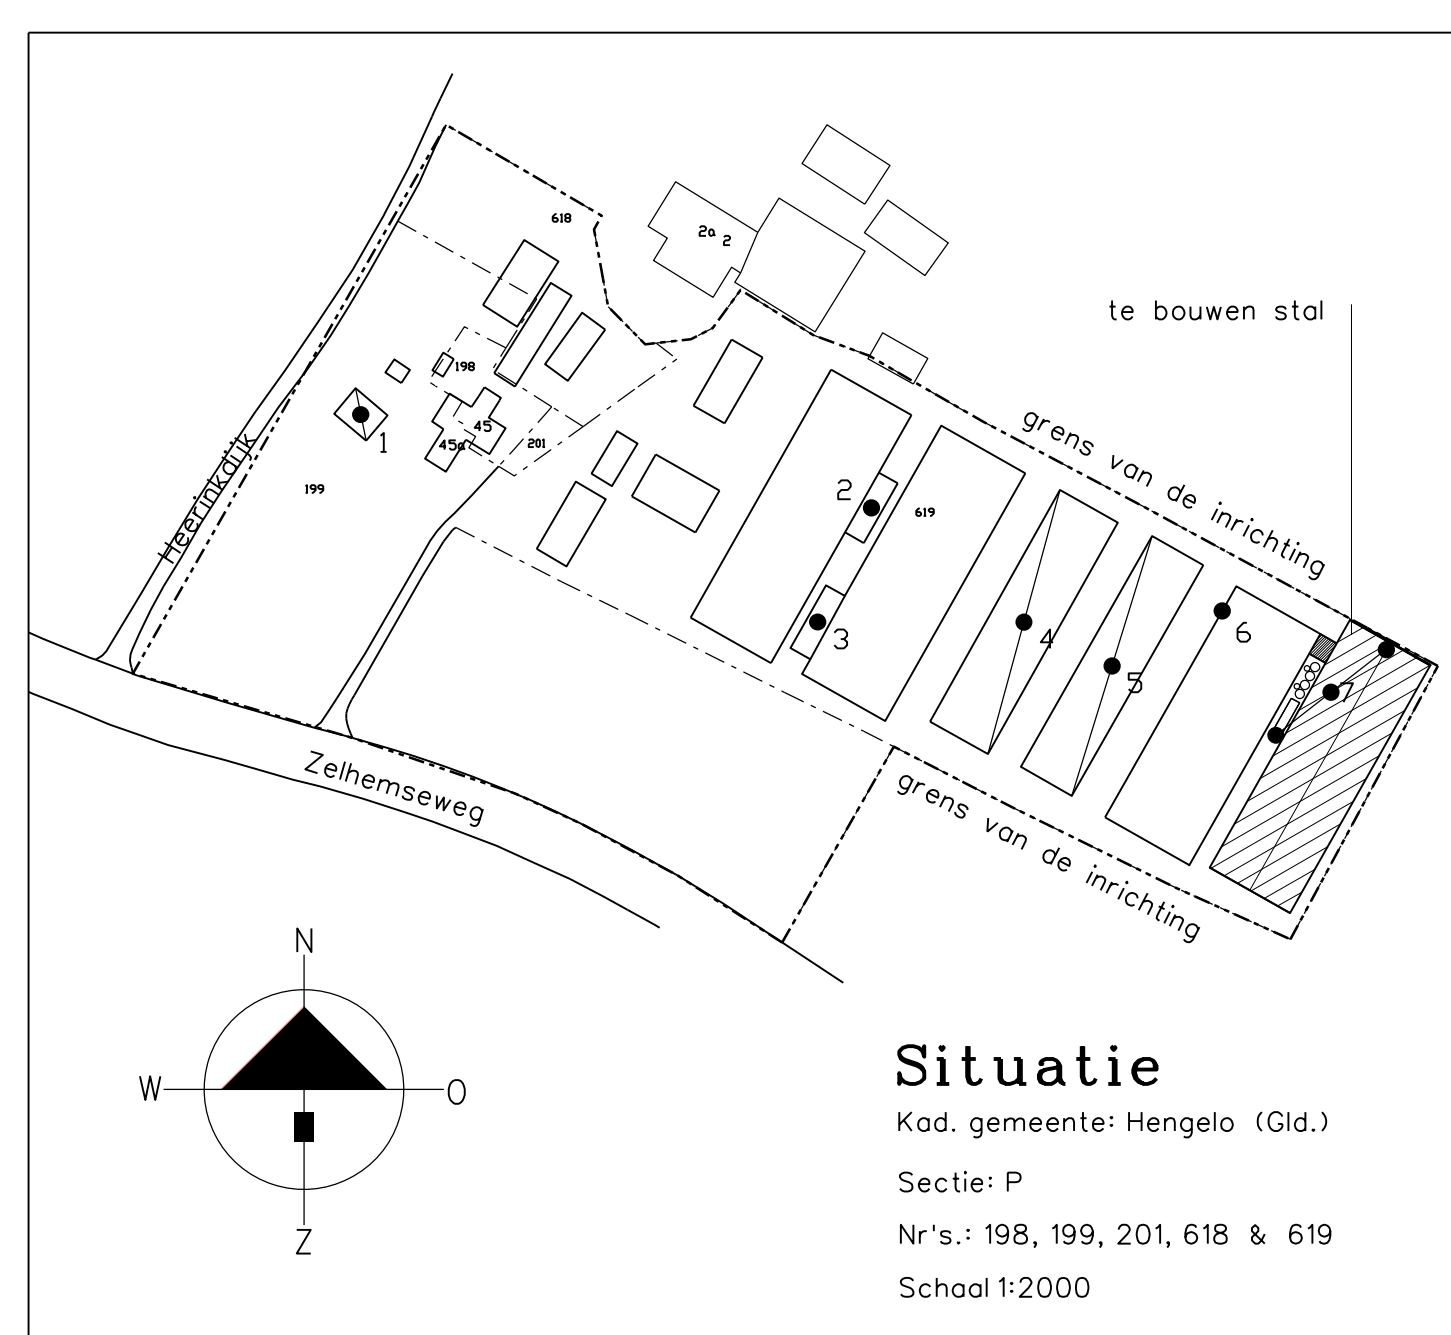

PROJECT:
Nieuwbouw van een pluimveestal

OPDRACHTGEVER:
Kukkenbeheer BV
Zehmsweg 45a
7255 PV HENGLO (GLD.)

LOCATIE:
Zehmsweg 45-45a te Hengelo (GLD.)

ONDERDEEL:
Bedrijfsplaattegrond/milieutekening
niet voor de uitvoering in het werk gebruiken

SCHAAL: 1:200

GETEKEND: RTP

FORMAAT: A4/1600

DATUM: 26/04/2016

WIJZIGING: 06/09/2016

PROJECTNUMMER:
WM HORTUJ
Blad 1 van 1