


Legenda			
sym.	omschrijving	aantal	vermogen
1	voertuig met zijst.	6	0,75
2	voertuig met zijst.	6	0,75
Renvooi coördinaten gebouwen		
nr	gebouw	coördinaat
1	stal C	219.192
2	stal M	219.247
3	stal M	219.233
4	stal N	219.288
5	stal O	219.311
6	stal P	219.341
7	stal Q	219.370

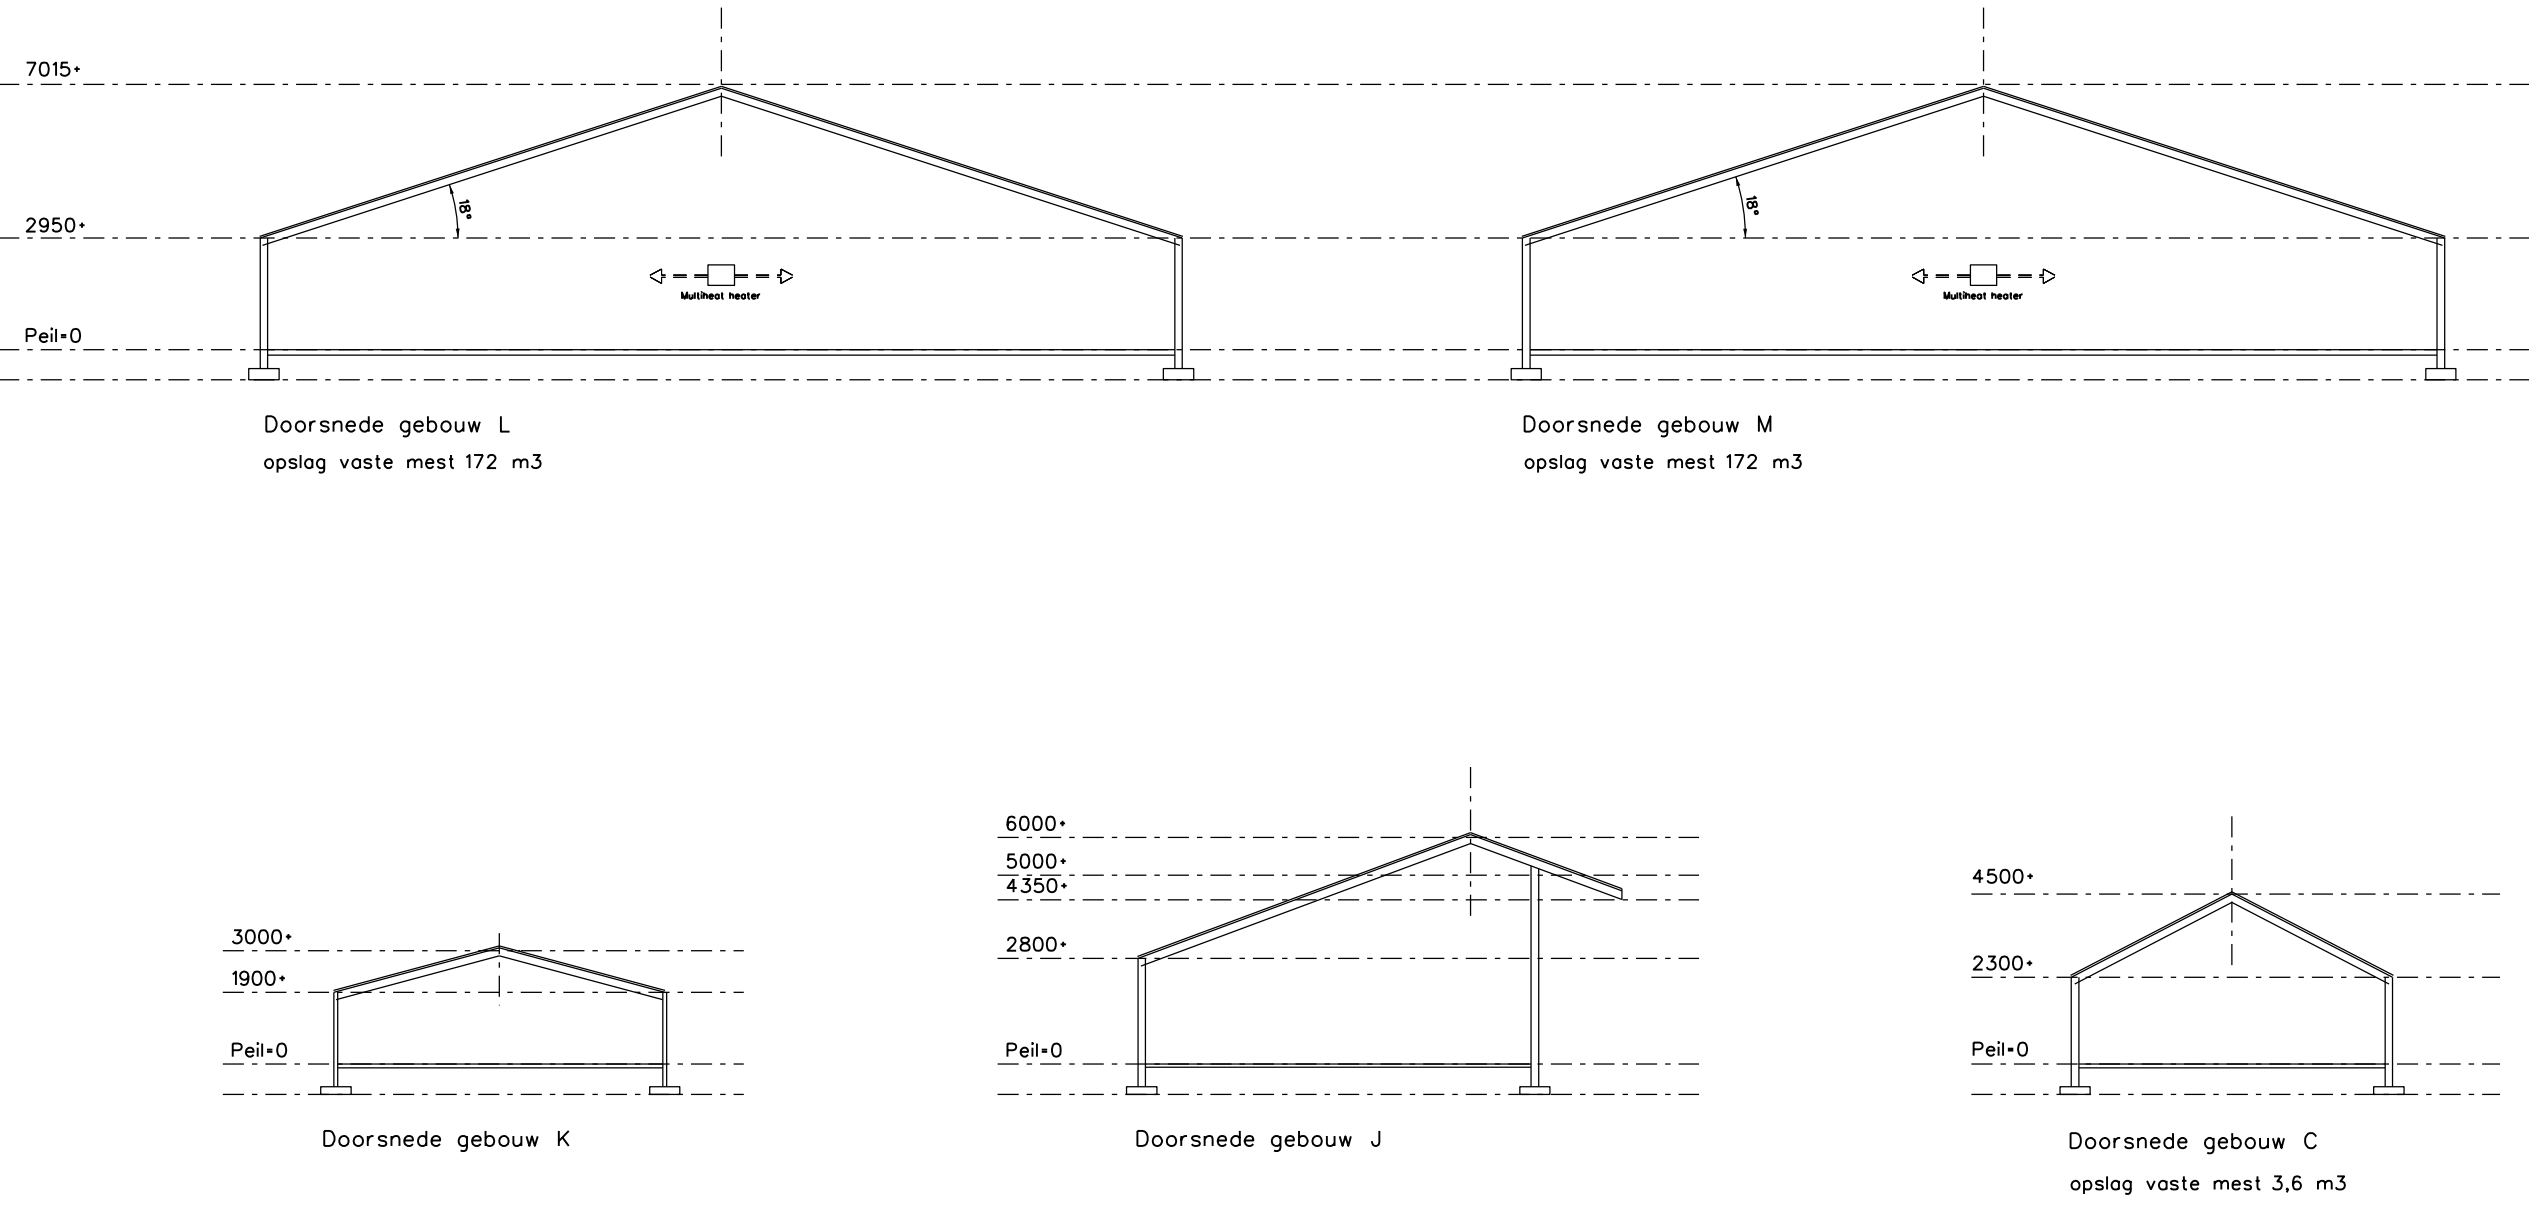


Renvooi gebouwen

- gebouw A bedrijfswoning, nr. 45
- gebouw B bedrijfswoning, nr. 45a
- gebouw C stal: 4 st. volw. pony's (> 3 jr.) K 3/ 2 st. pony's in oplok (< 3 jr.) K 4/ 2 st. volw. paarden (> 3 jr.) K 1
- gebouw D berging (privé)
- gebouw E berging (privé)
- gebouw F opslag/ berging/ werkruimte/ werkplaats/ garage (privé)
- gebouw G opslag brandhout (privé)
- gebouw H opslag/ berging
- gebouw I kantine/ opslag/ hygiënehuis
- gebouw J werkruimte/ opslag
- gebouw K opslag/ berging
- gebouw L stal: 25.700 st. (groot-louderdieren vleeskukens in oplok (< 19 wkn.) E 3.1 (BWL 2007.08.V3)
- gebouw M stal: 26.000 st. (groot-louderdieren vleeskukens in oplok (< 19 wkn.) E 3.1 (BWL 2007.08.V3)
- gebouw N stal: 10.370 st. (groot-louderdieren vleeskukens in oplok (< 19 wkn.) E 3.100
- gebouw O stal: 11.500 st. (groot-louderdieren vleeskukens in oplok (< 19 wkn.) E 3.100
- gebouw P stal: 10.700 st. (groot-louderdieren vleeskukens in oplok (< 19 wkn.) E 3.100
- gebouw Q stal: 10.800 st. (groot-louderdieren vleeskukens in oplok (< 19 wkn.) E 3.8 - E 7.6 (BWL 2010.13.V5 // BWL 2011.02.V2) stal met luchtmengsyst. in comb. met warmteisolatie 31% red. fijnstof

Renvooi aan- en afvoerbewegingen

- A-01 toeliefering veevoer
- A-02 afvoer mest
- A-03 aan- en afvoer vleeskukens

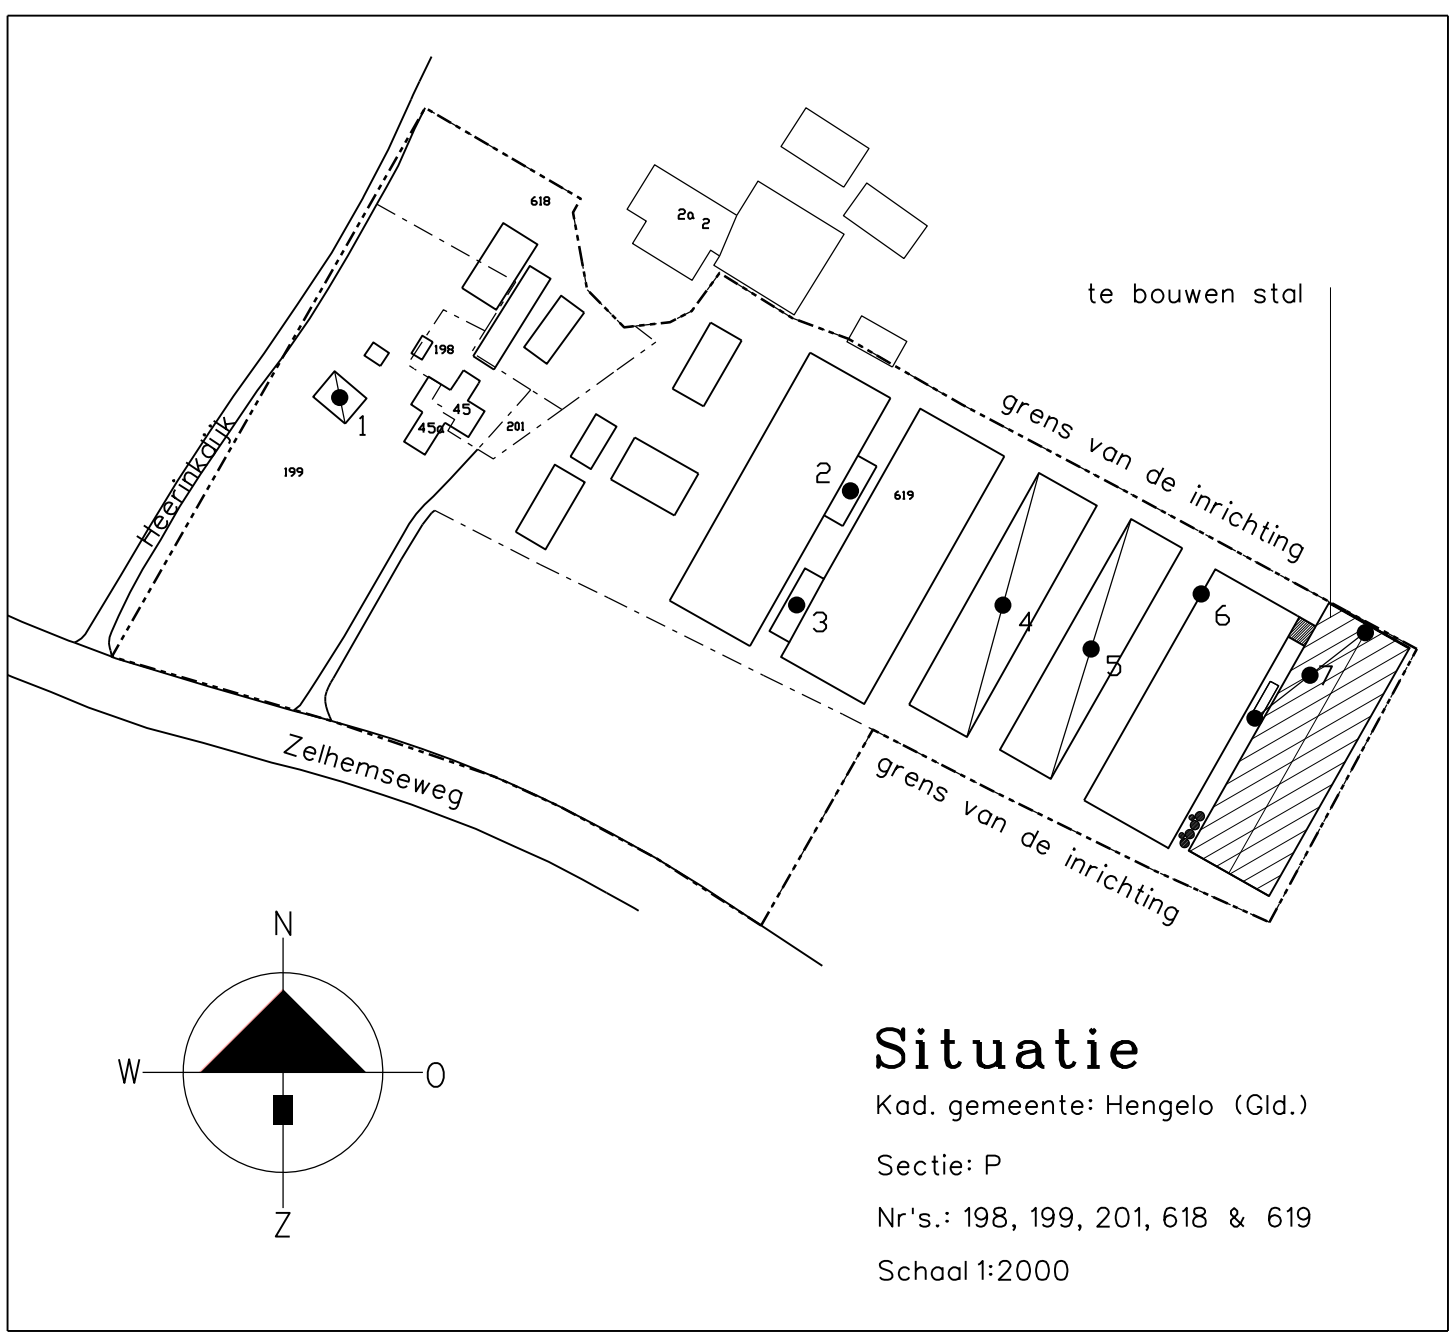

PROJECT:
Nieuwbouw van een pluimveestal

OPDRACHTGEVER:
Kukkenbeheer BV
Zehmsweg 45a
7355 PV HENGLO (GLD.)

LOCATIE:
Zehmsweg 45-45a te Hengelo (GLD.)

SCHAAL: 1:200

GETEKEND: RTP

FORMAAT: 841x1600

DATUM: 26/04/2016

WIJZIGING: 04/09/2016

PROJECTNUMMER:
WM-HORTU-1AAN
Blad 1 van 1

ONDERDEEL:
Bedrijfsplaattegrond/milieutekening
niet voor de uitvoering in het werk gebruiken