


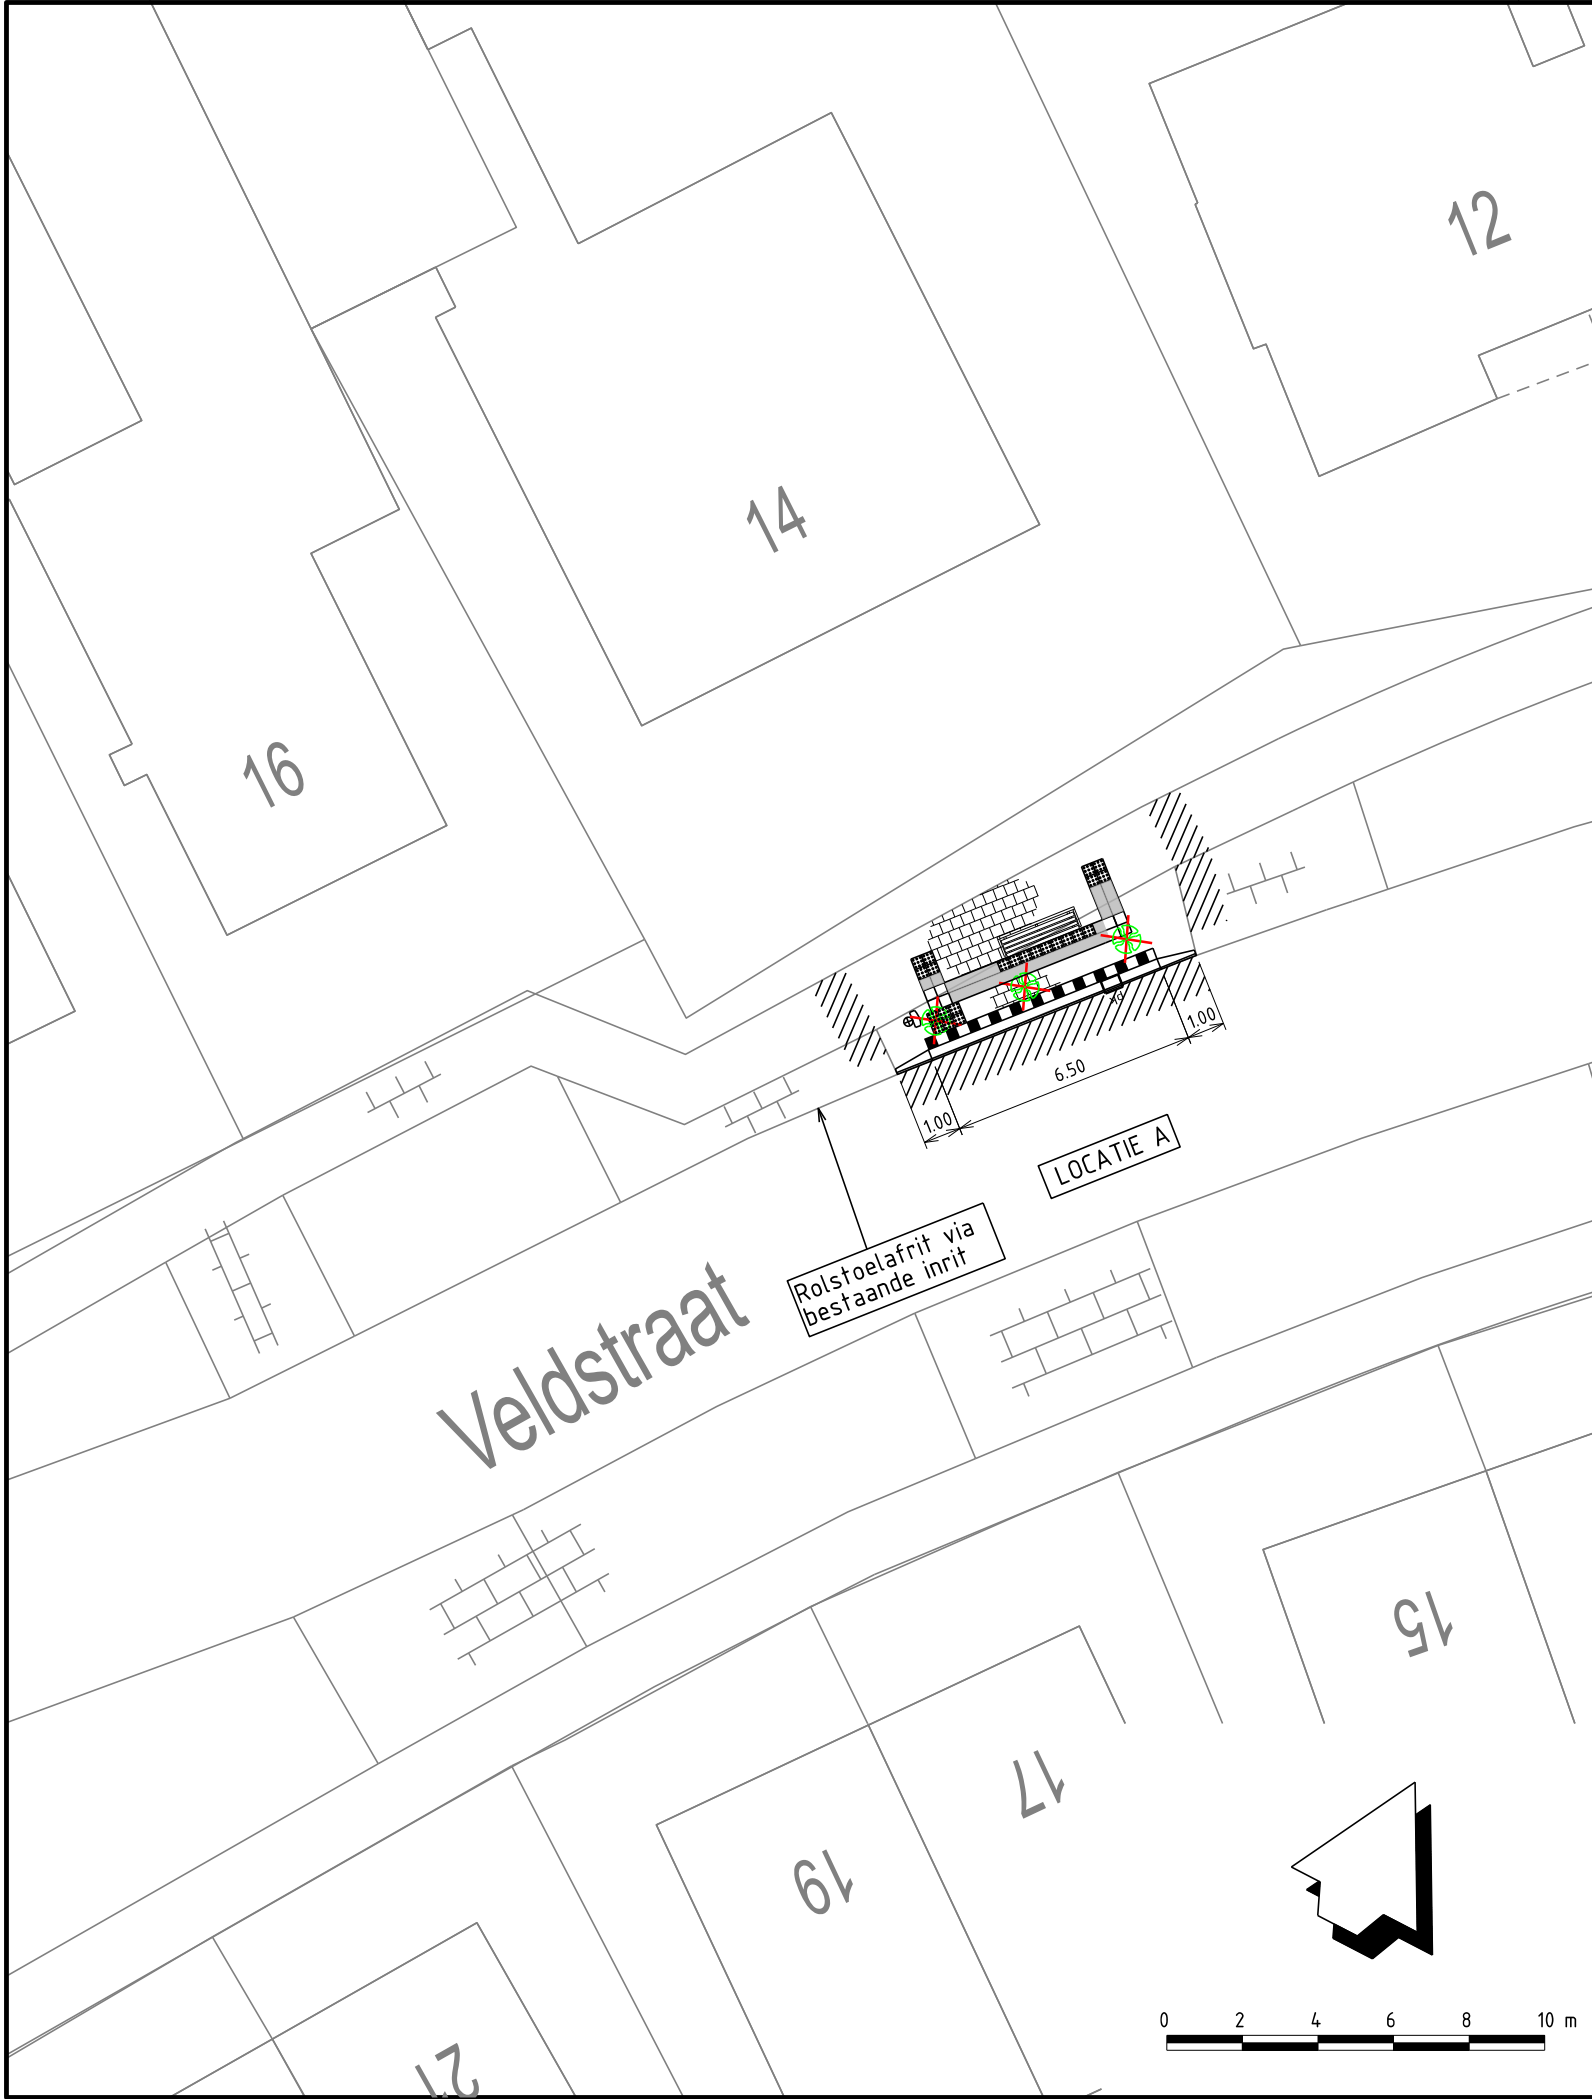

Verklaring:

	Betontegels, 300x300 mm, halfsteensverband		Haltepaal evt. met afvalbak
	Herstraten		Perronkolk
	Noppentegels / gladde tegels 300x300 mm		Bankje
	Geleidendegels, 300x300 mm		
	Betontegels, zwart/wit, 300x300 mm		
	Perronband, 250/300x400mm		
	Verloopband, 250/300x400 mm naar 130/150x340 mm		
	Bestaande boom, rooien incl. stobben		

Opmerkingen:

Maatvoering in meters tenzij anders aangegeven.
Voor aanvang werk maatvoering t.o.v. bestaand werk controleren.
Daar waar geen bochtstralen aangegeven zijn, is de bochtstraal R=0.50m.
Indien nodig schakelkasten en lichtmasten verplaatsen door derden.
Exacte lokatie inritten in het werk bepalen.
Afwatering nader te detailleren.
Hoogtematen in meters t.o.v. NAP.
Bestaande inritten toepassen ten behoeve van overstek voetgangers.
GBKN is afwijkend van de werkelijke situatie.

Uitgangspunten ontwerp:
Haltecategorie: II;
Locatie: Bepaald door gemeente Zundert;
Lengte busperron: Richtlijn is 16 meter, gerealiseerd wordt 8,5 meter.
Het functioneren van de halte zal niet aangetast worden. Er is voldoende ruimte t.h.v. de voor- en middendeur van de lijnbus om op de juiste hoogte in/uit te stappen;
Abri: Niet mogelijk en niet noodzakelijk;
Fiets: 4 fietsparkeerplaatsen bij locatie B.

Overzicht tekeningen:

170190	Overzicht locaties	170198	Locatie K+L
170297	Locatie A		
170298	Locatie B		
170195	Locatie E+F		
170196	Locatie G		
170197	Locatie H		

Revisie:

Nummer:	Datum:	Door:
0	19-07-2017	JW
1	29-08-2017	JW
2		
3		

Akertech

adviseurs en regisseurs
in openbare ruimte

Handelsweg 5
Postbus 89
5070 AB Udenhout
Telefoon: 013-5229900
www.akertech.nl

Project: Bushaltes Zundert
Onderdeel: Bushaltes, Locatie A
Opdrachtgever: Gemeente Zundert

Formaat:	A3	Projectnummer:	2015111a	Tekeningnummer:	170297	Revisie:	1
Schaal:	1:200	Bestek:	2015111a				
Opsteller:	J. Wijnen	Status:	DEFINITIEF				