


Behoort bij besluit van
 Burgemeester en Wethouders
 van Middelburg d.d. 21-12-2010
 Kenmerk 2010/19766

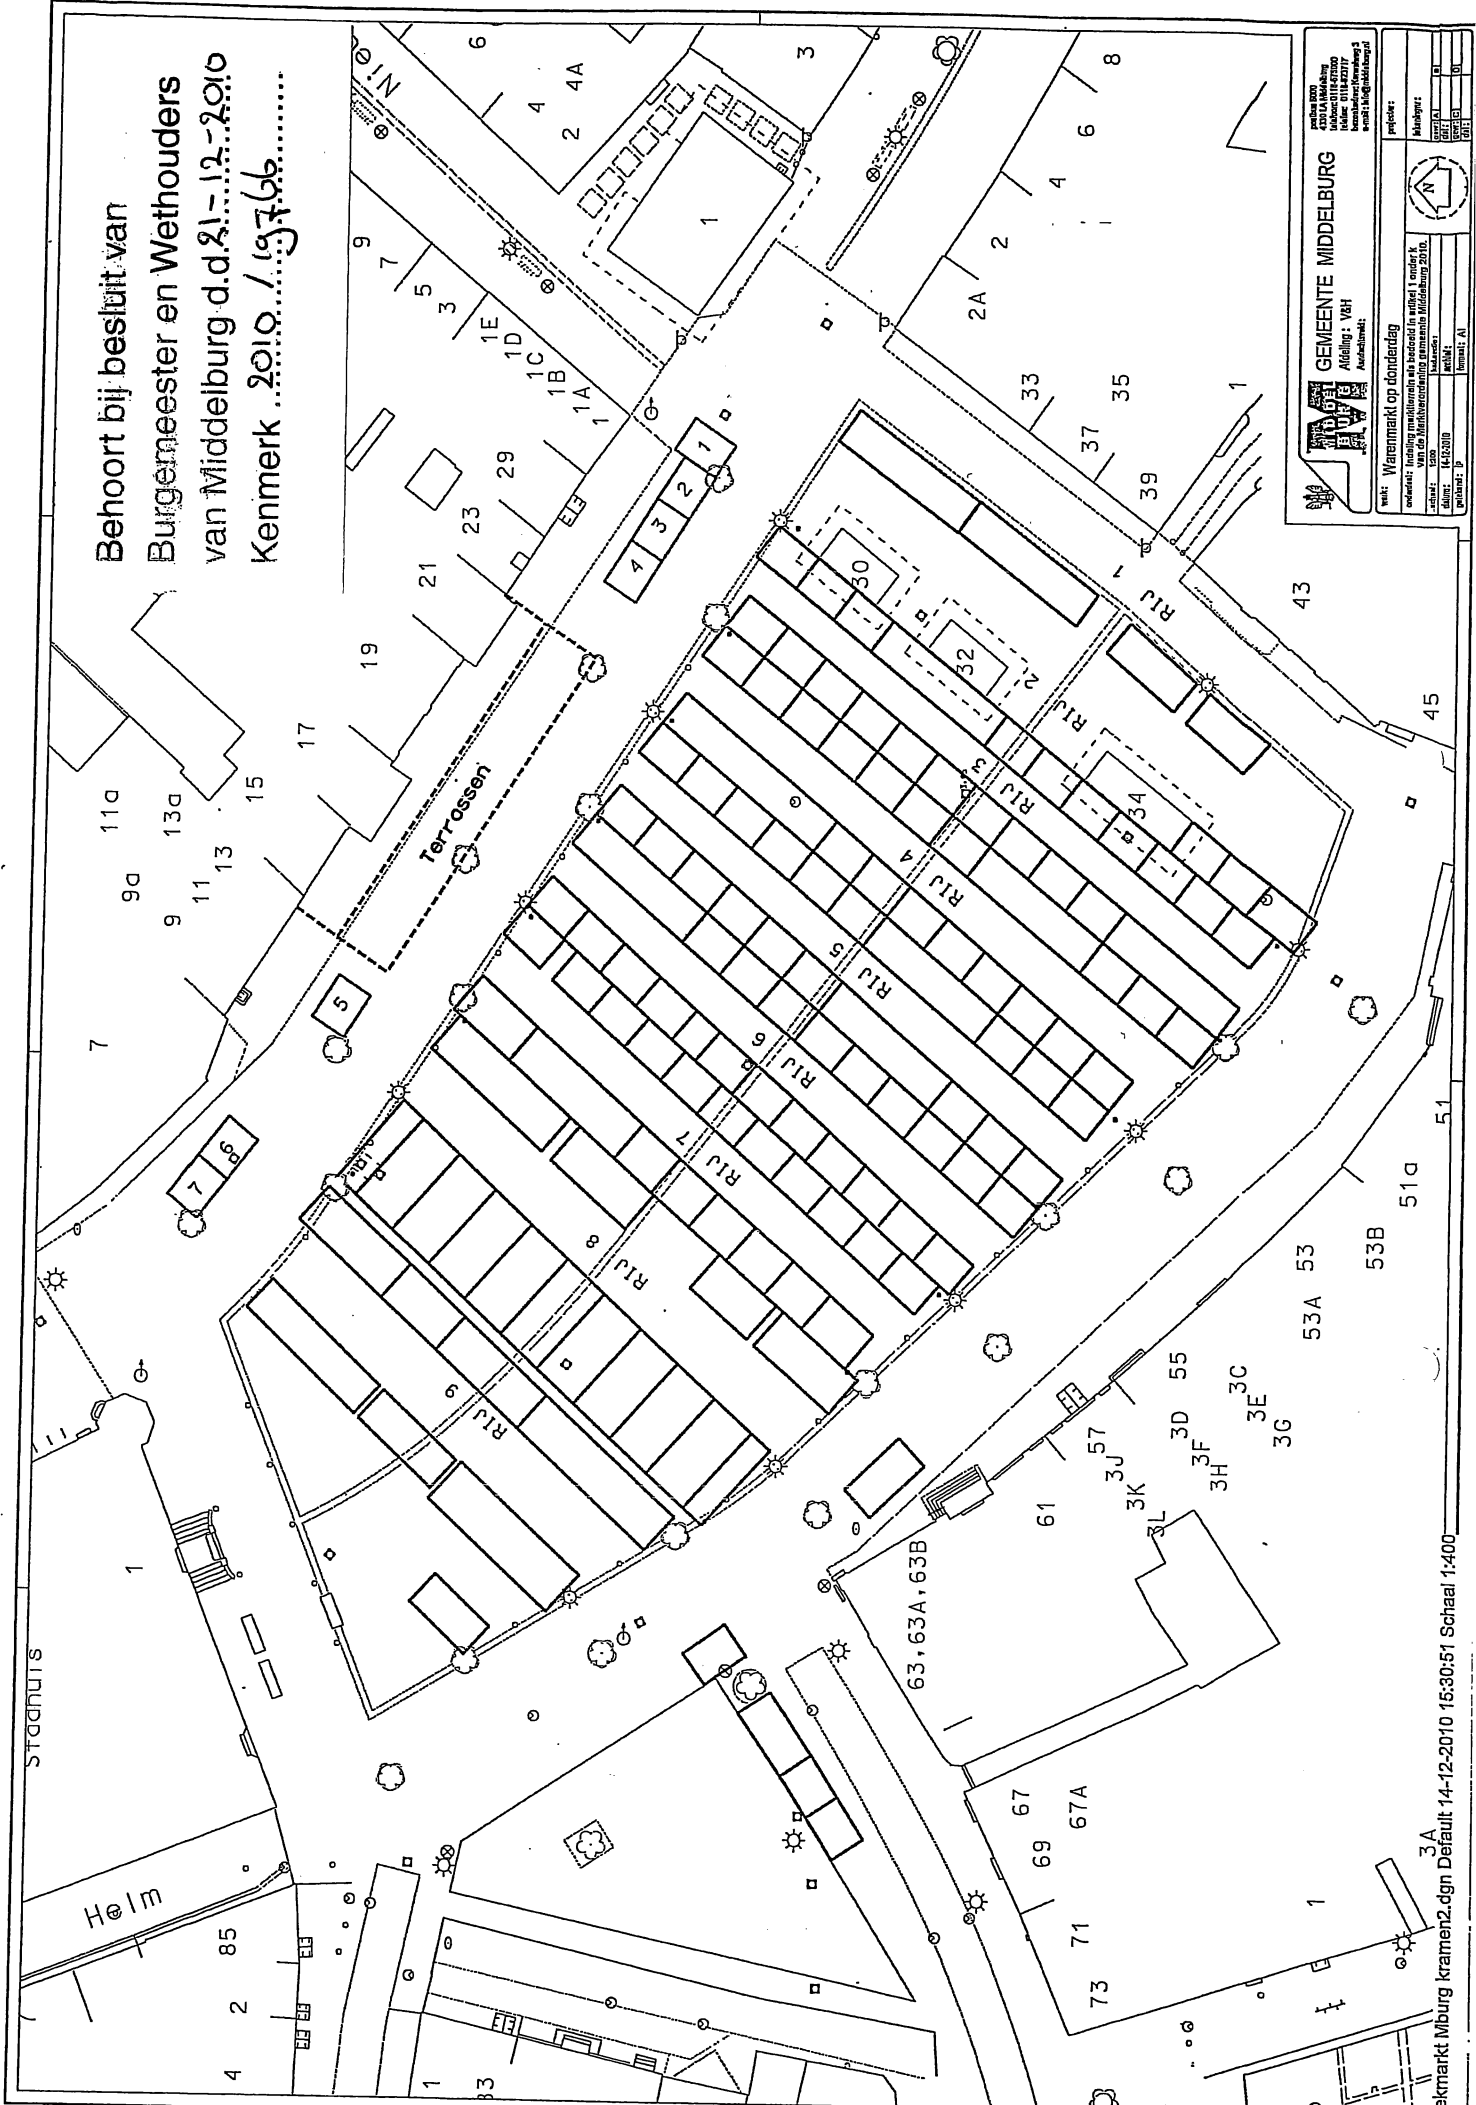


GEMEENTE MIDDELBURG
 Afdeling: V&H
 Afdelingshoofd: [naam]

Project: Waremarkt op donderdag
 Omschrijving: Invoering marktterrein als bestemd in artikel 1 onder k van de Wet van 2009 op de Marktvoorziening van de gemeente Middelburg 2010.
 Datum: 14-12-2010
 Schaal: 1:400



Plaats: Middelburg
 Afdeling: V&H
 Afdelingshoofd: [naam]

Project: Waremarkt op donderdag
 Omschrijving: Invoering marktterrein als bestemd in artikel 1 onder k van de Wet van 2009 op de Marktvoorziening van de gemeente Middelburg 2010.
 Datum: 14-12-2010
 Schaal: 1:400

Behoort bij besluit van
 Burgemeester en Wethouders
 van Middelburg d.d. 21-12-2010
 Kenmerk 2010/19766

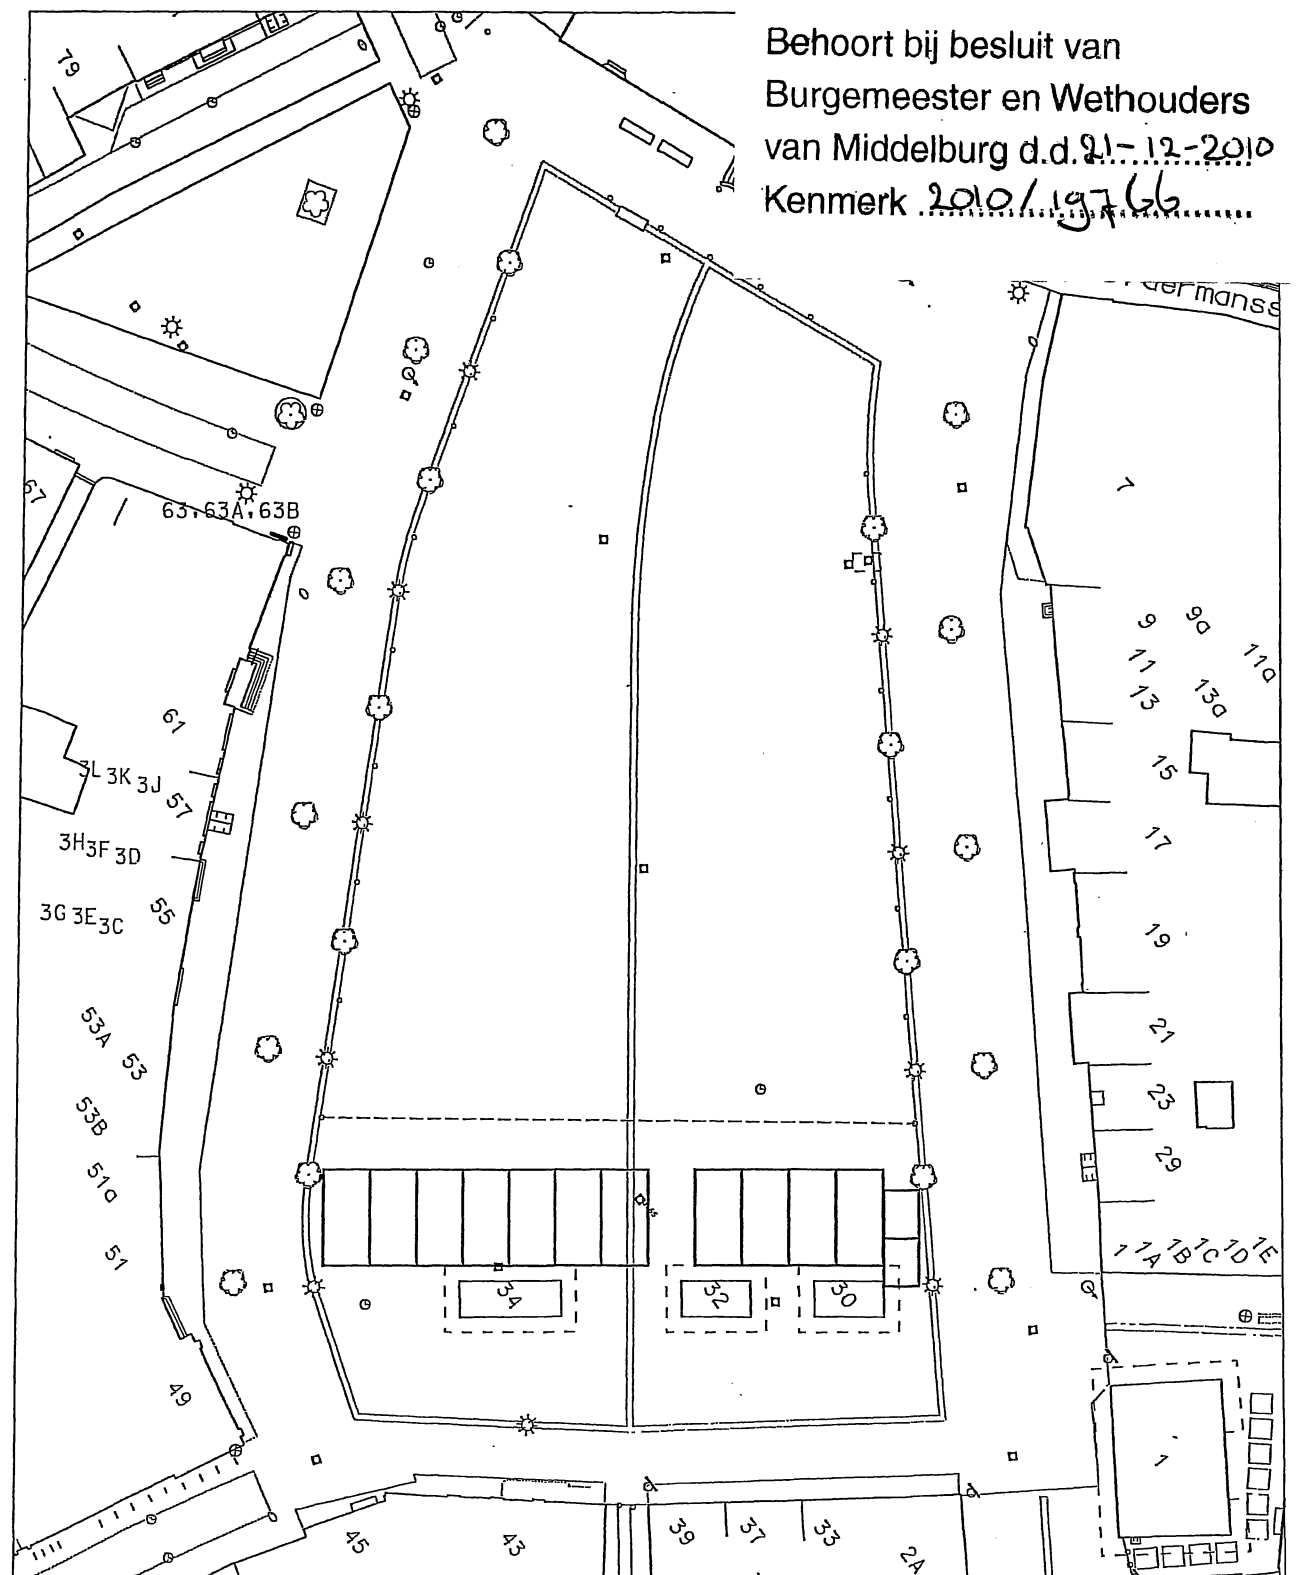

Behoort bij besluit van
 Burgemeester en Wethouders
 van Middelburg d.d. 21-12-2010
 Kenmerk ...2010/19766.....

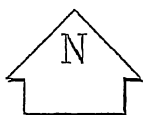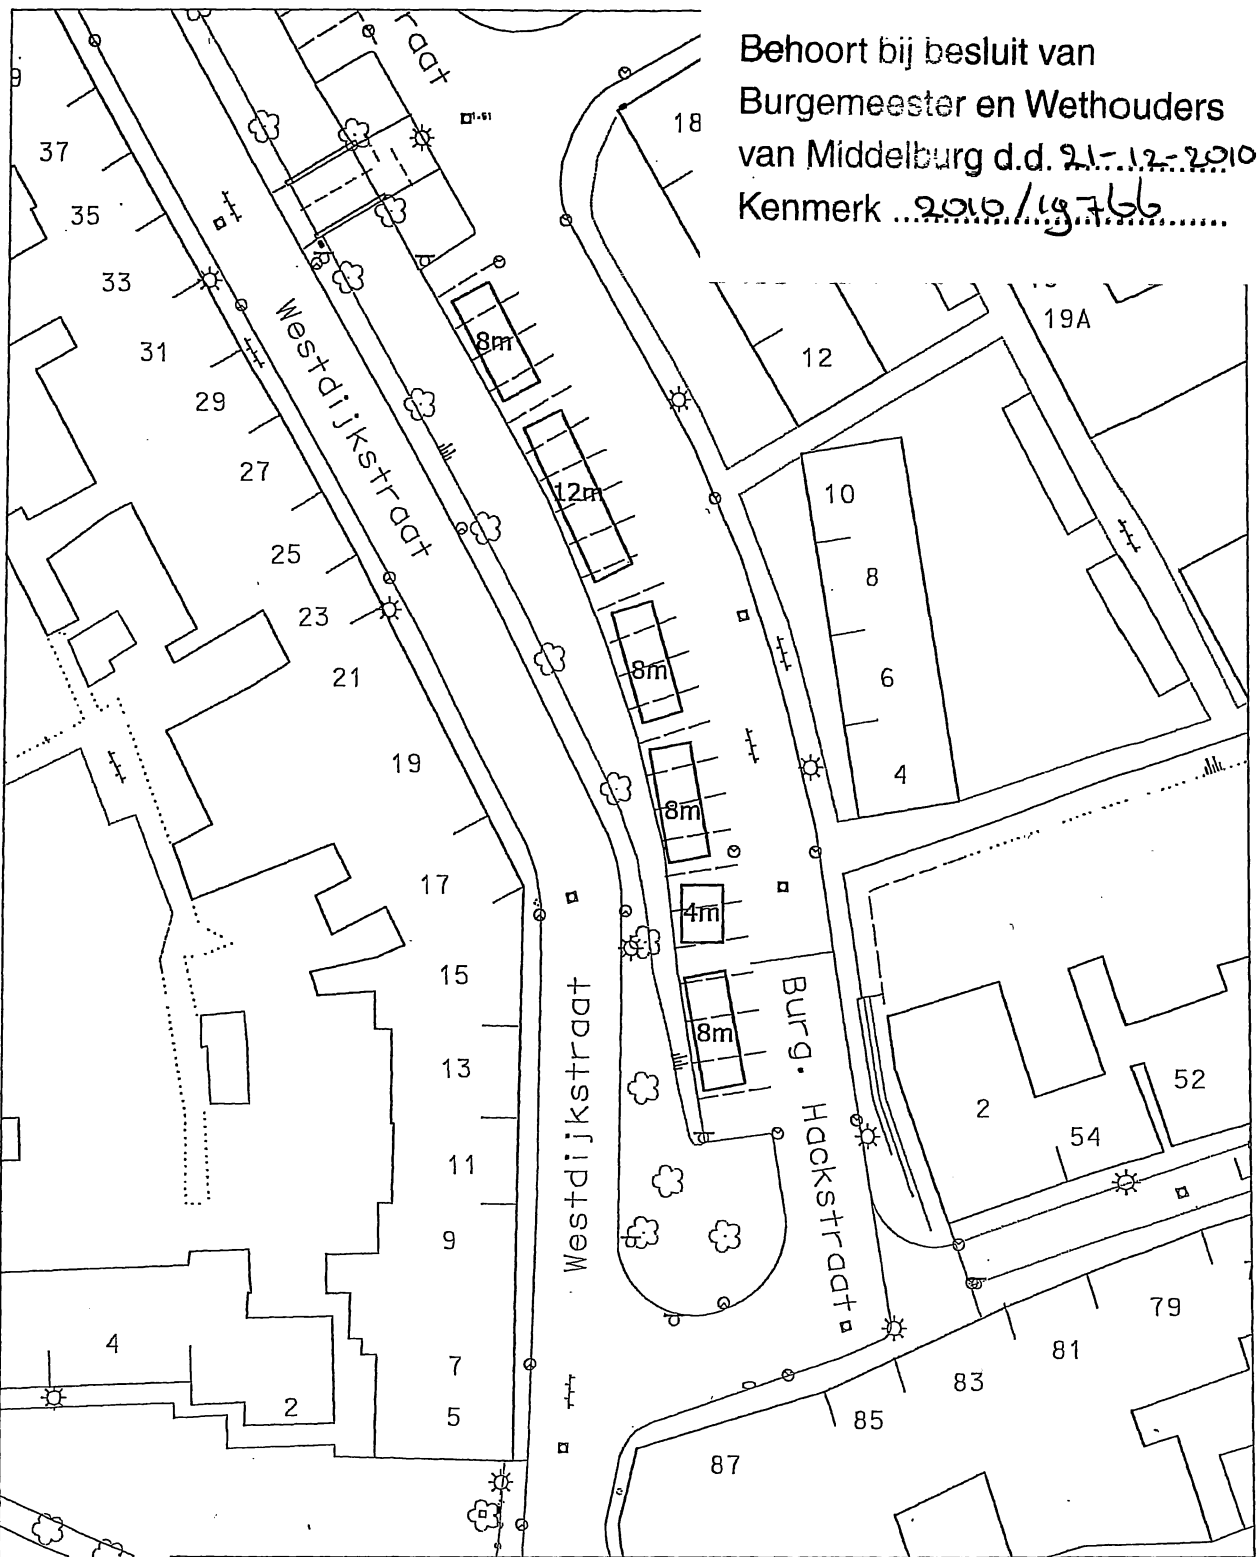

**MIDDEL
 BURG**

GEMEENTE MIDDELBURG

Afdeling : V&H


Aandachtveld :


postbus 6000
 4330 LA Middelburg
 telefoon : 0118-675000
 telefax : 0118-623717
 bezoekadres: Kanaalweg 3
 e-mail : info@middelburg.nl

project: Week markt Arnhemuiden
 onderdeel: Indeling marktterrein als bedoeld in artikel 1 onder k
 van de Marktverordening gemeente Middelburg 2010.

schaal: 1:500
 datum: 14-12-2010
 getekend: jp
 tek.nr.:

Behoort bij besluit van
 Burgemeester en Wethouders
 van Middelburg d.d. 21-12-2010
 Kenmerk ...2010.119.766...

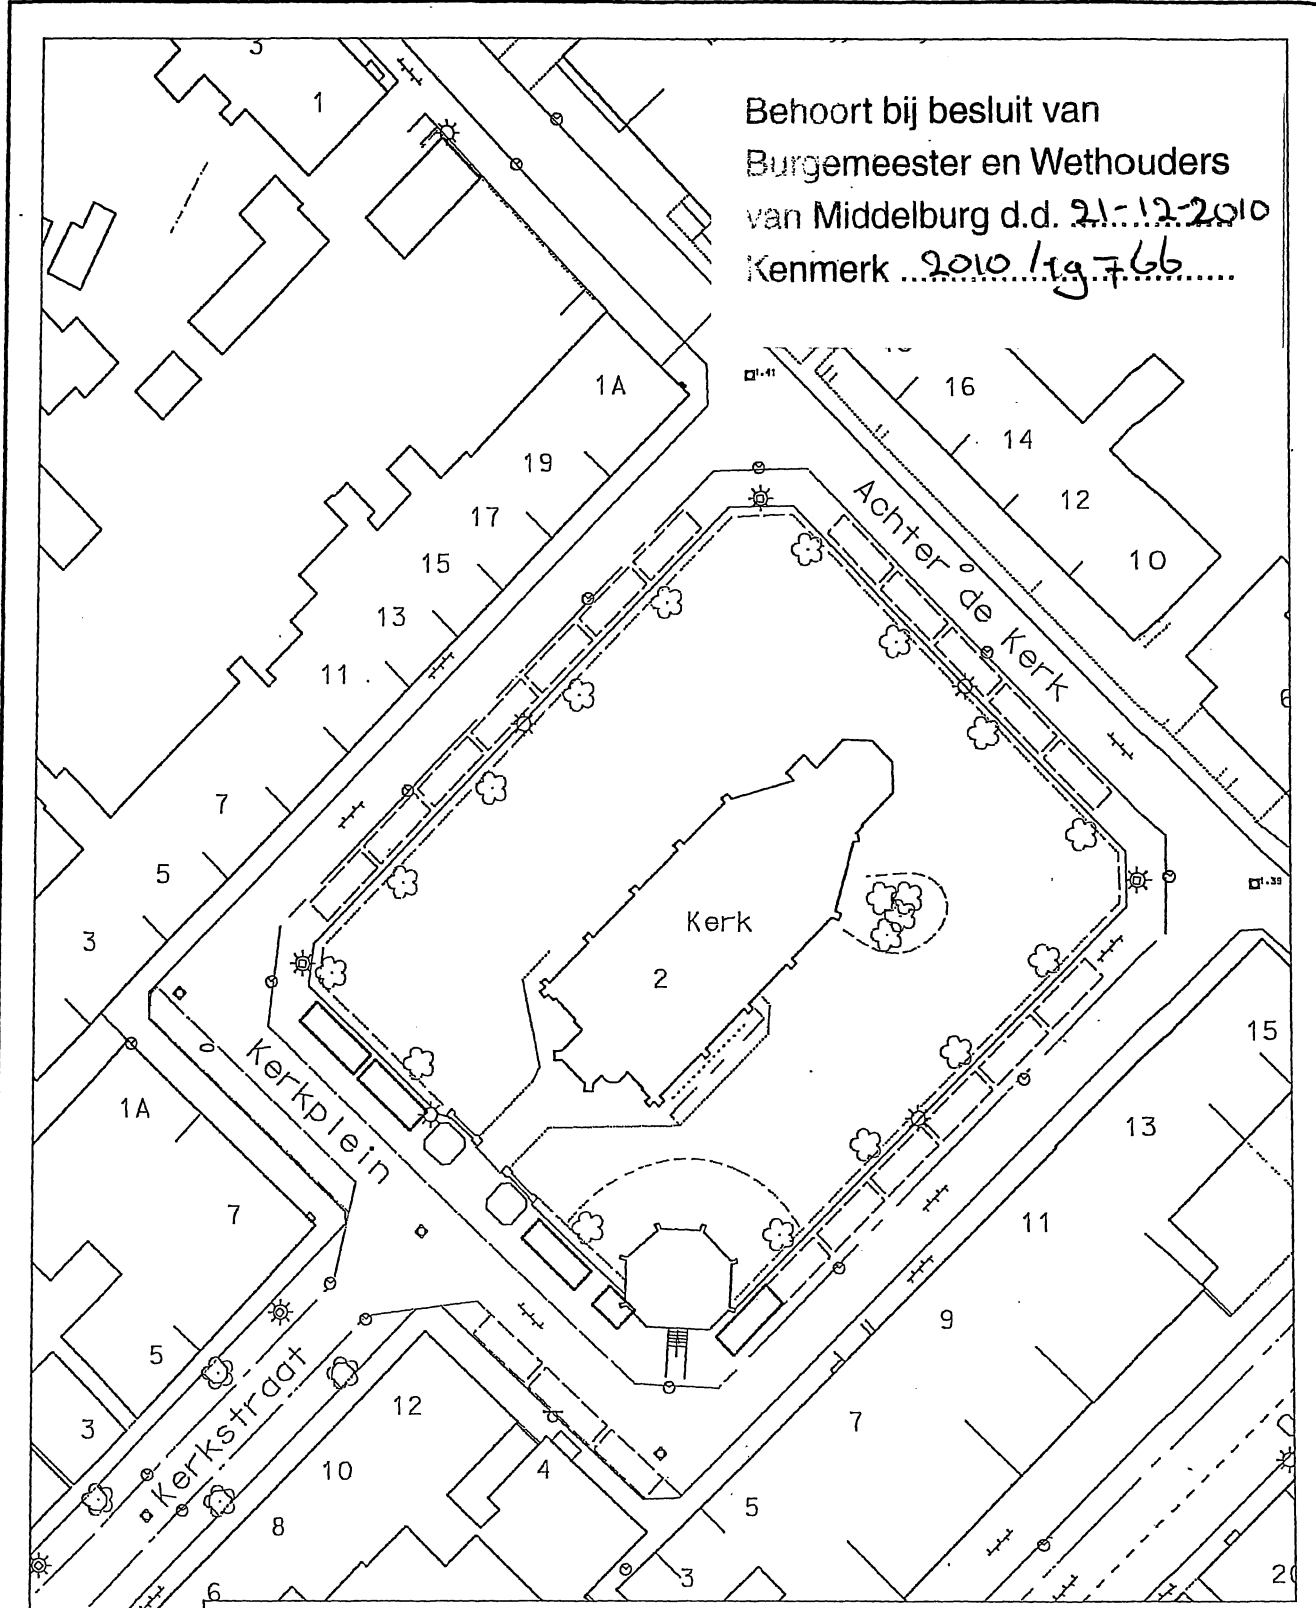

	MIDDEL BURG	GEMEENTE MIDDELBURG	postbus 6000 4330 LA Middelburg telefoon : 0118-675000 telefax : 0118-623717
		Afdeling : V&H Aandachtveld :	bezoekadres: Kanaalweg 3 e-mail : info@middelburg.nl

project : Weekmarkt Nieuw- en St.Joosland	schaal : 1:500
onderdeel : Indeling marktterrein als bedoeld in artikel 1 onder k van de Marktverordening gemeente Middelburg 2010.	datum : 14-12-2010
	getekend : jp
	tek.nr. :